

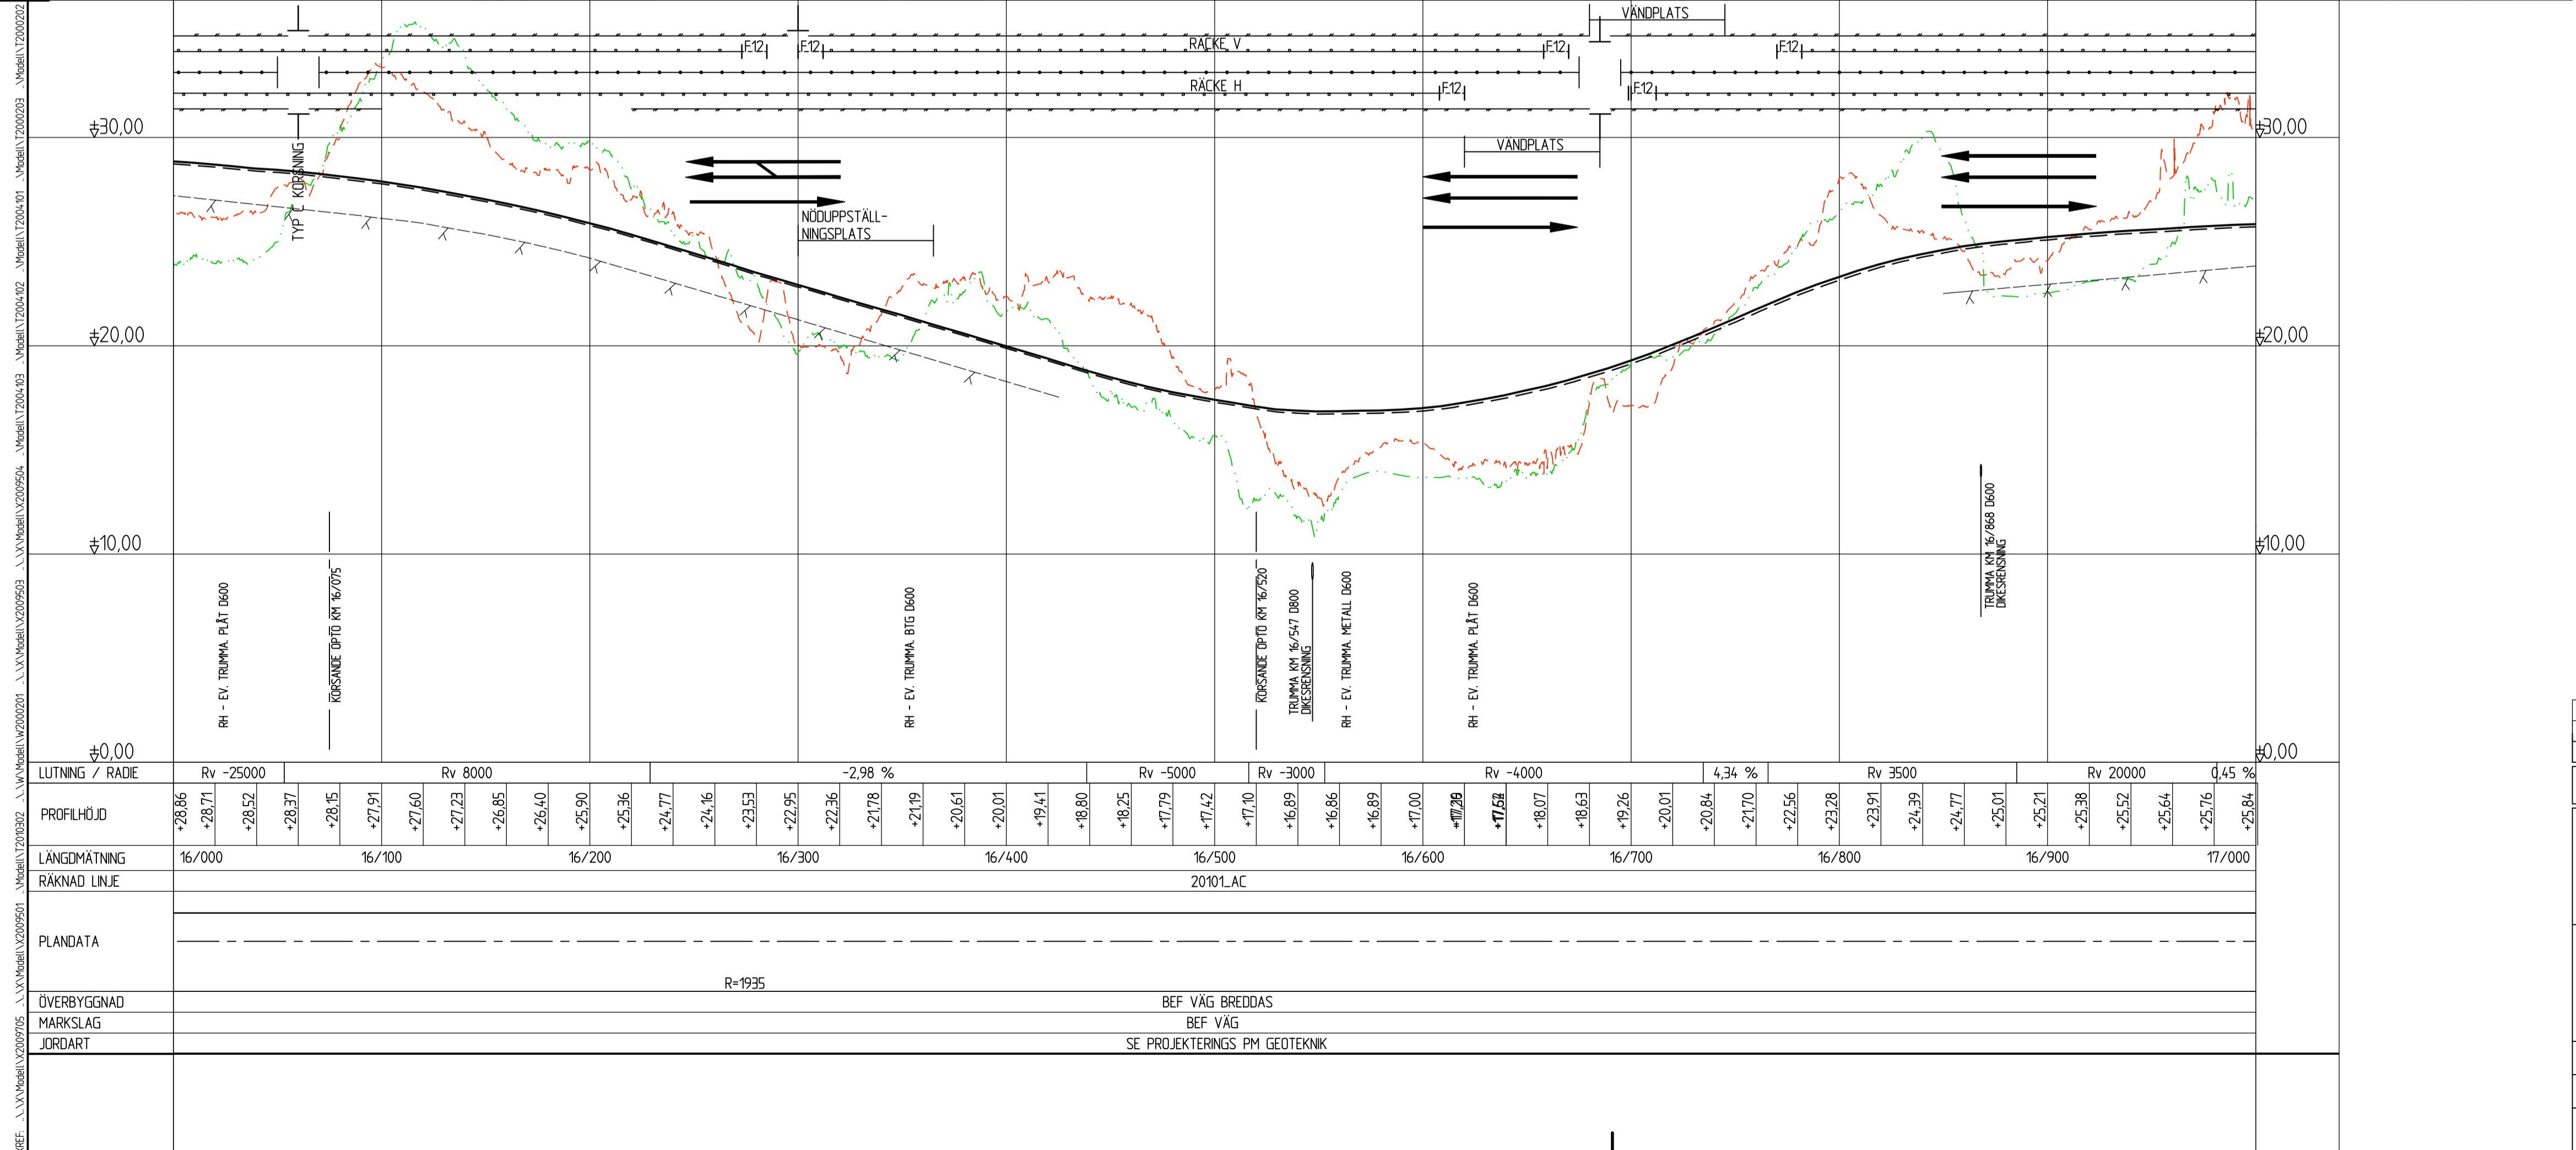
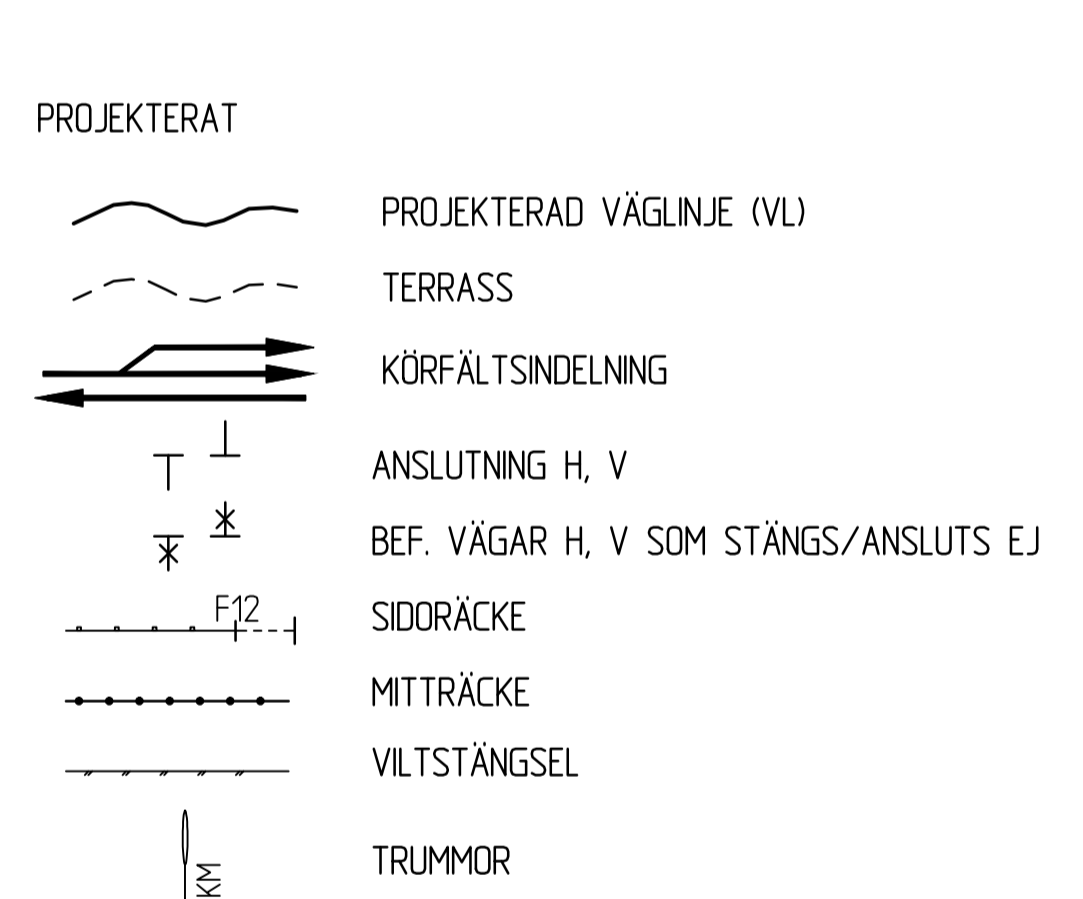


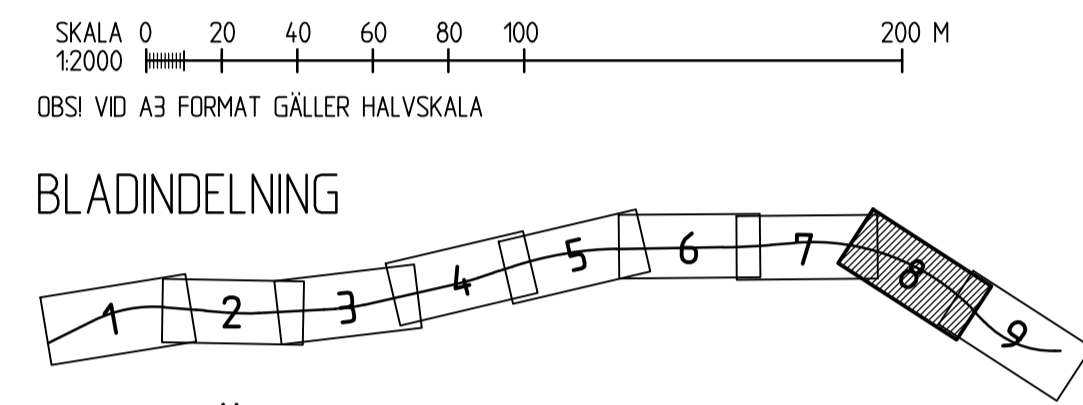

**KOORDINATSYSTEM:**  
 SYSTEM I PLAN: SWEREF99 16 30  
 SYSTEM I HÖJD: RH 2000

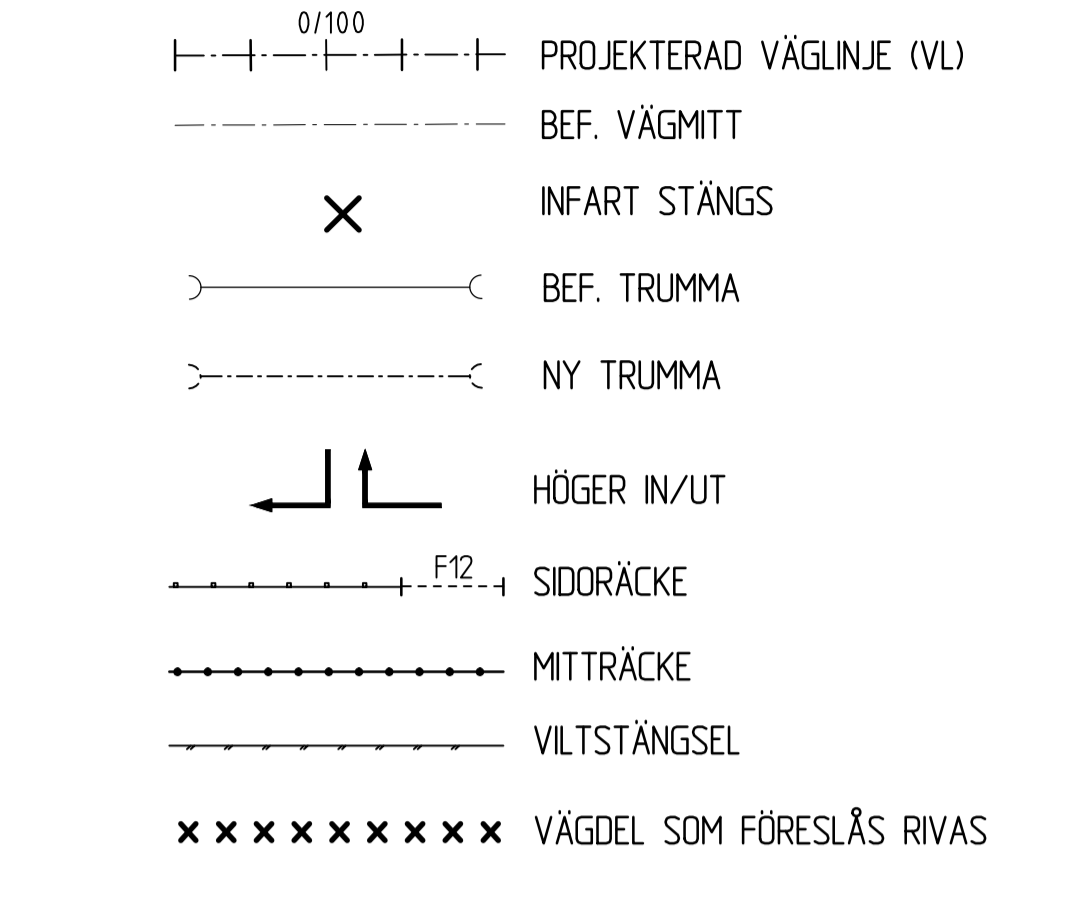

B	REDAKTIONELL ÄNDRING	KAJ	2019-03-27		
A	REDAKTIONELL ÄNDRING	KAJ	2019-03-15		
REV	ÄNDRINGEN AVSER	GODK	DATUM	VV DATUM	VV DIARENUMMER
<b>VÄGPLAN</b>		<b>FASTSTÄLLESEHANDLING</b>			
		<b>E22, KARLSKRONA-NORRKÖPING</b>			
		<b>DELEN MÅLBÄCKEN-BÄLÖ</b>			
		<b>2 MÅLBÄCKEN - BÄLÖ</b>			
		<b>00 GEMENSAMT</b>			
		KM 16/000 - 17/000			
<b>ILLUSTRATIONSKARTA</b>					
LIPPDRAKANSVARIG	LIPPDRAGENUMMER				
L WAHLMAN	1012072				
KONSTR	GRANSK	FORMAT	SKALA		
K PERSSON	M BERGGREN	A1	H=1:200	L=1:2000	
ÖREBRO	2018-09-05	OBJEKT NR	RITNINGSNR		
L WAHLMAN		149043	2 00 T 05 08	REV B	