

TECKENFÖRKLARING

DATUM GRUNDKARTA: 2021-06
 DATUM FASTIGHETSKARTA: 2021-06
 KOORDINATSYSTEM: SWEREF 99 16 30, RH2000

NYA MARKANSPRÅK

- + + - GRÄNS FÖR JÄRNVÄGSPLAN
- — — — GRÄNS FÖR JÄRNVÄGSMARK
- · — · — · — · — AVGRÄNSNING MELLAN OLIKA TYPER AV MARKANSPRÅK
- J NY JÄRNVÄGSMARK MED ÄGANDERÄTT
- Js NY JÄRNVÄGSMARK MED SERVITUTSRÄTT
- J,Vi/Js,Vi NY JÄRNVÄGSMARK MED ÄGANDERÄTT ALTERNATIVT SERVITUTSRÄTT OCH NYTT VÄGOMRÅDE MED INSKRÄNKT VÄGRÄTT
- T TILLFÄLLIG NYTT JÄNDERÄTT GÄLLER FRÅN BYGGSTART TILL 12 MÅNADER EFTER SLUTBESIKTNING

Js1 - SERVICEVÄG
 Js2 - TRÄDSÄKRING (SERVITUT OMFATTAR ÄVEN ATT UTANFÖR MARKERAT OMRADE AVVERKA DE TRÄD SOM KAN RISKERA JÄRNVÄGENS DRIFT)
 T1 - ETABLERING
 T2 - ARBETS- OCH TRANSPORTSVÄG
 T3 - ANLÄGGNINGSARBEEEN
 T4 - LUPPLAG

NYA ANLÄGGNINGAR


+YY.Ym NY JÄRNVÄG, SPÄRMITT MED LÄNGDMÄTNINGSSTRECK OCH HÖJDSÄTTNING
 YYY+YYY STÄNGSEL

VERKSAMHETER/ÅTGÄRDER SOM LINDANTAS FRÅN FÖRBUD ENLIGT MILJÖBALKEN

Förbuden som avser verksamhet eller åtgärd inom generellt biotopsskyddsområde (7:11 2 st. Mijöbalken) gäller inte byggande av allmän väg/järnväg.
 Förbuden mot åtgärder inom strandskyddsområde (7:15 Mijöbalken) gäller inte byggande av allmän väg/järnväg.
 Skyldigheten att göra anmälan för samråd enligt 12:6 Mijöbalken gäller inte för de verksamheter och åtgärder som behövs för att bygga vägen/järnvägen och som fastställts och ingår i vägområde för allmän väg/järnvägsmark eller område för tillfällig nyttjanderätt.

ÖVRIGA BETECKNINGAR PÅ PLANKARTAN

BEFINTLIGT TRAFIKVERKETS FASTIGHET FÖR JÄRNVÄGSÄNDAMÅL
 TRAKTGRÄNS
 FASTIGHETSGRÄNS
 VÄGKANT
 SPÅR
 BÄCK, DIKE
 HÖJKURVA, EKVIDISTANS 5 METER
 DETALJPLANGRÄNS
 LEDNINGSRÄTT
 SERVITUT
 GEMENSAMHETSANLÄGGNING

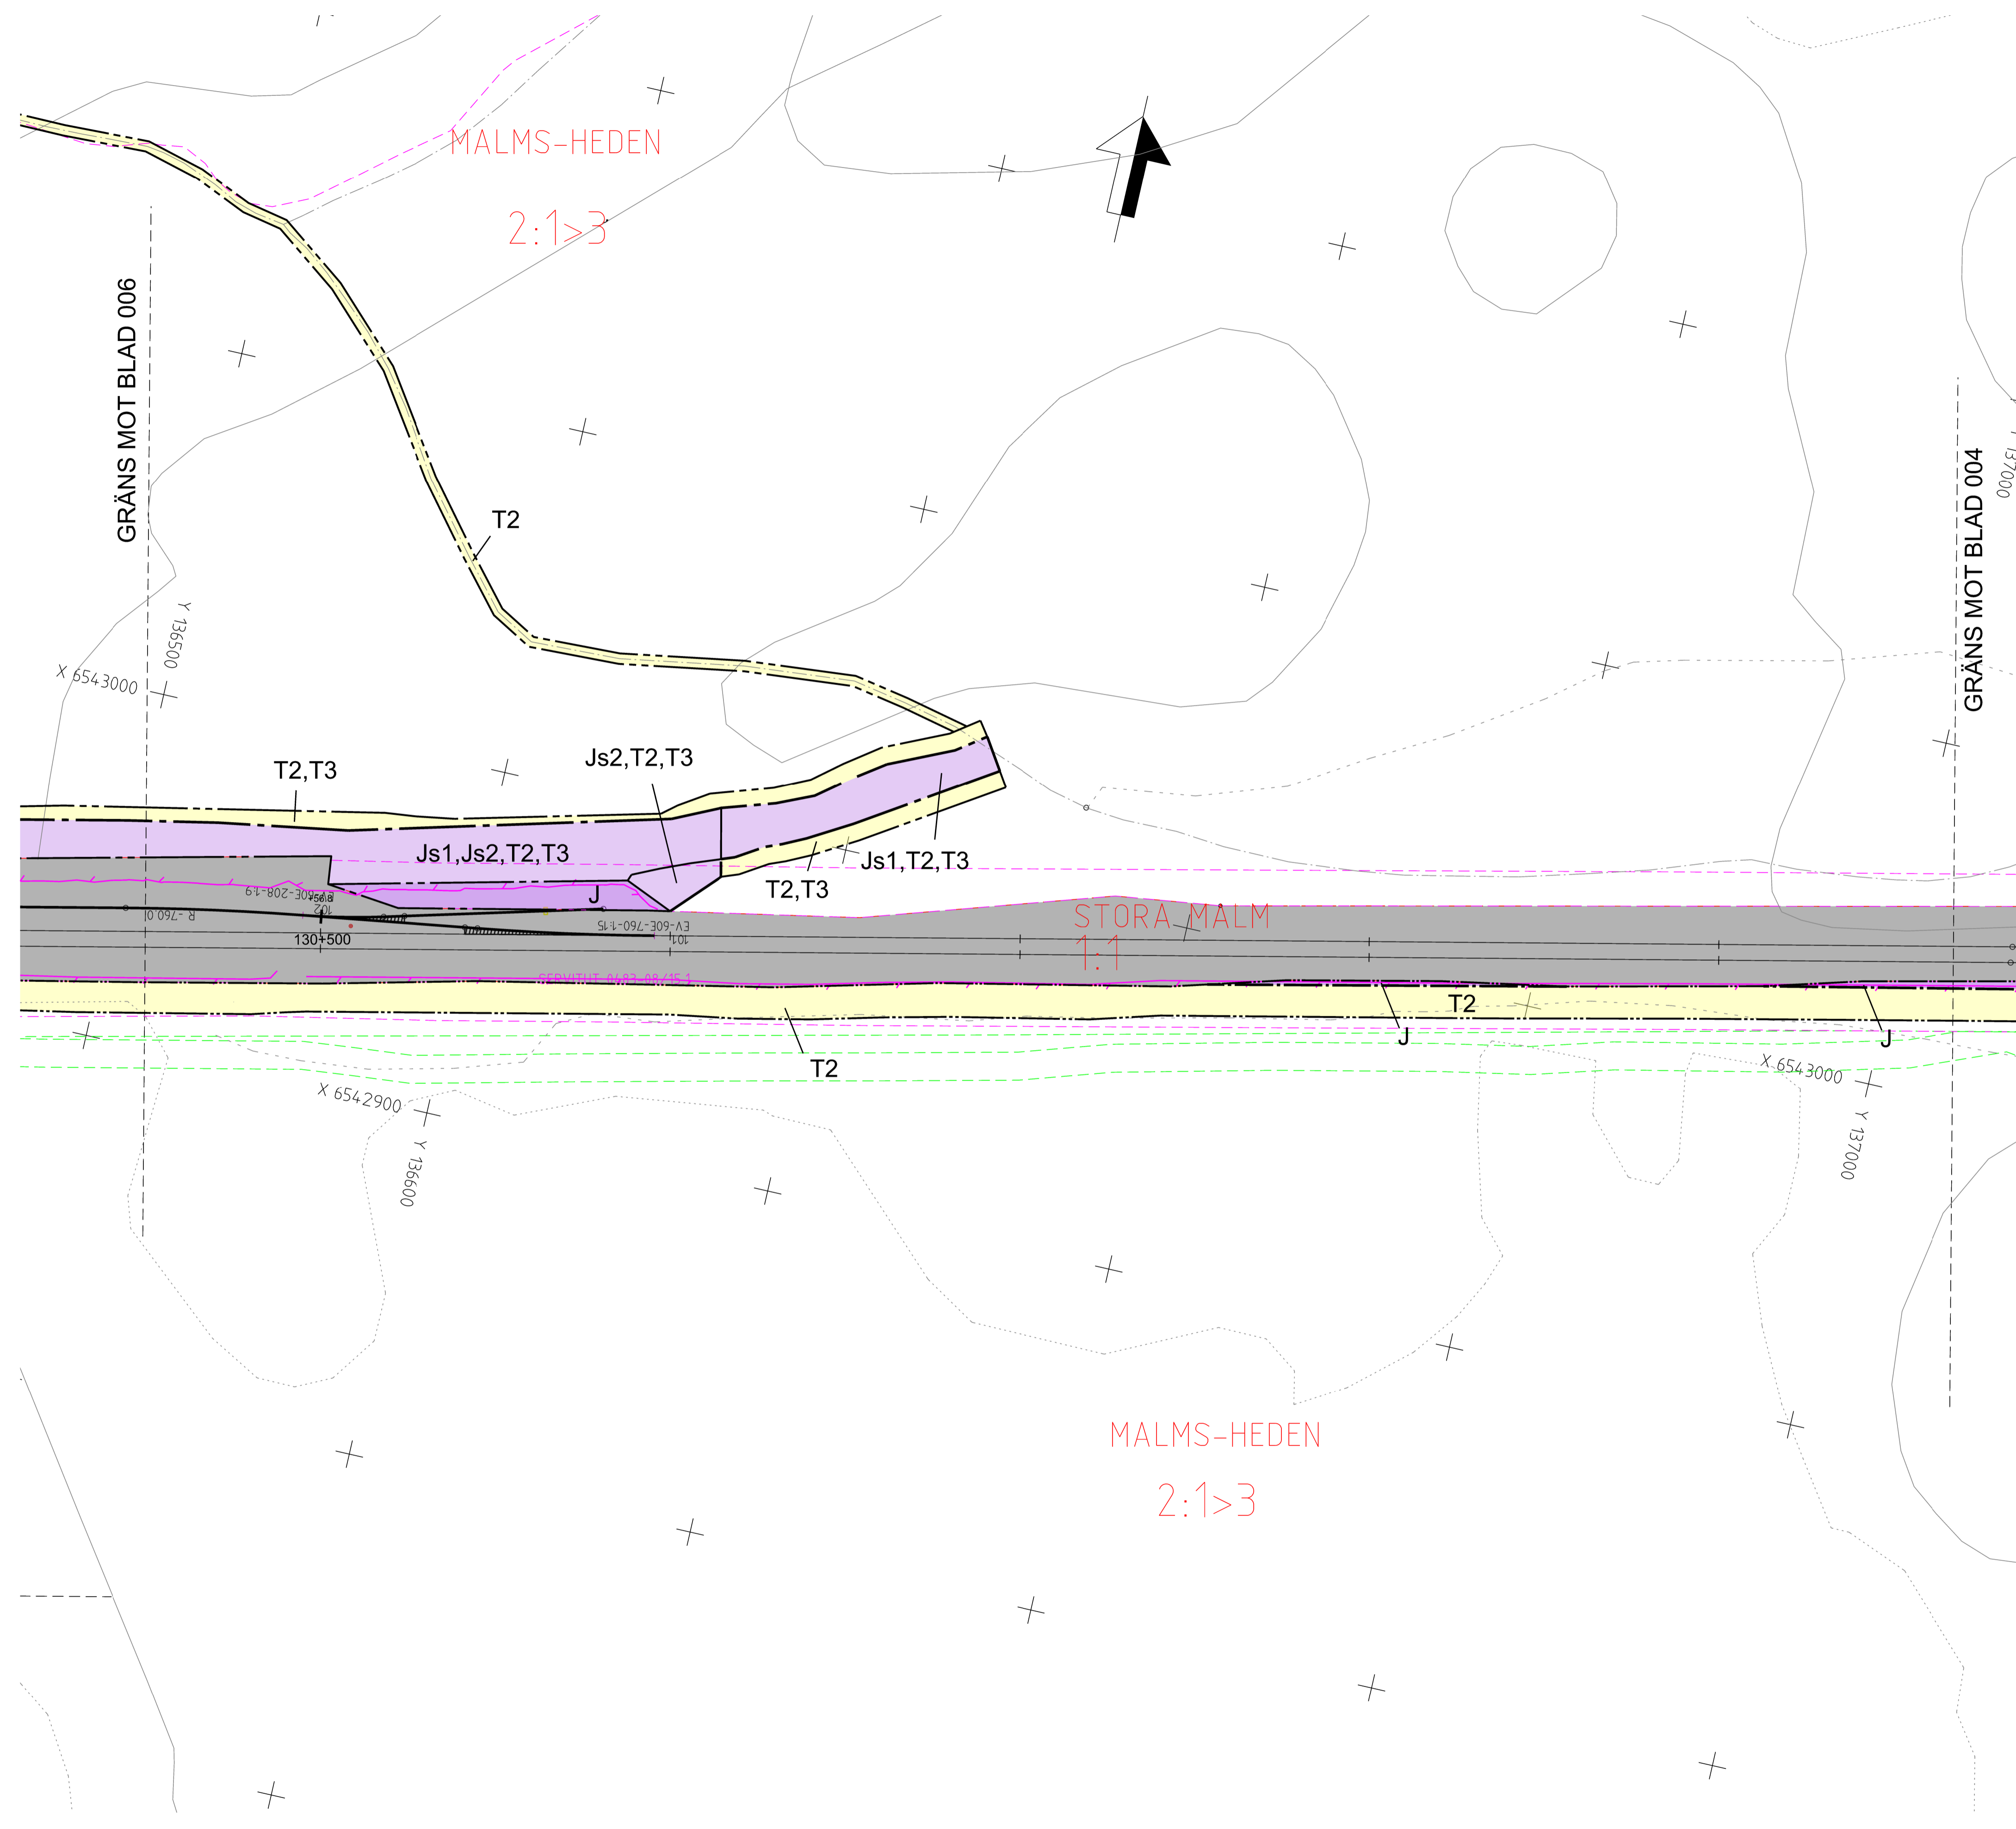

Denna plan är Trafikverkets egendom. Allt obehörigt byggande av annan verksamhet enligt lag. TRAFIKVERKET

TYP AV PLAN		JÄRNVÄGSPLAN	
LEVERANTÖR	AVDELNING	LEVERANS/ÄNDRINGS-PM	TEKNIKÖVERGRIPANDE
SWECO	Tel 08-695 60 00 www.sweco.se	KONSTRUKTIONSNUMMER	GRANSNINGSTATUS / SYFTE FÖR GRANSKNING
TRAFIKVERKET	UPPRÄGGSNUMMER 30017065		HANDELSSTYP
SKAPAD AV SWECO/SEALKH	GRANSKAD AV SWECO/SESVCA	PLANKARTA	SAMRÅDSHANDLING
FÖRORDNAD AV SWECO/SETTAA	DATUM 2021-10-20	SKALA 1:1000	ANLÄGGNINGSTYP
		FÖRHÅLL	RIKSNUMMER PROJEKT
		RIKSNUMMER FÖRVALTNING	564.7-00-110
		BLAD	NÄSTA BLAD
		005	006
		ANDR.	