


TECKENFÖRKLARING:

- KONNEKTIONSLINJE
- VÄGPROFIL
- BEF, VÄGPROFIL
- ⊥/T ANSLUTNING V/H
- ✕ ANSLUTNING SOM STÅNGS

KOORDINATSYSTEM: SWEREF 99 18.00
HÖJDSYSTEM: RH 2000

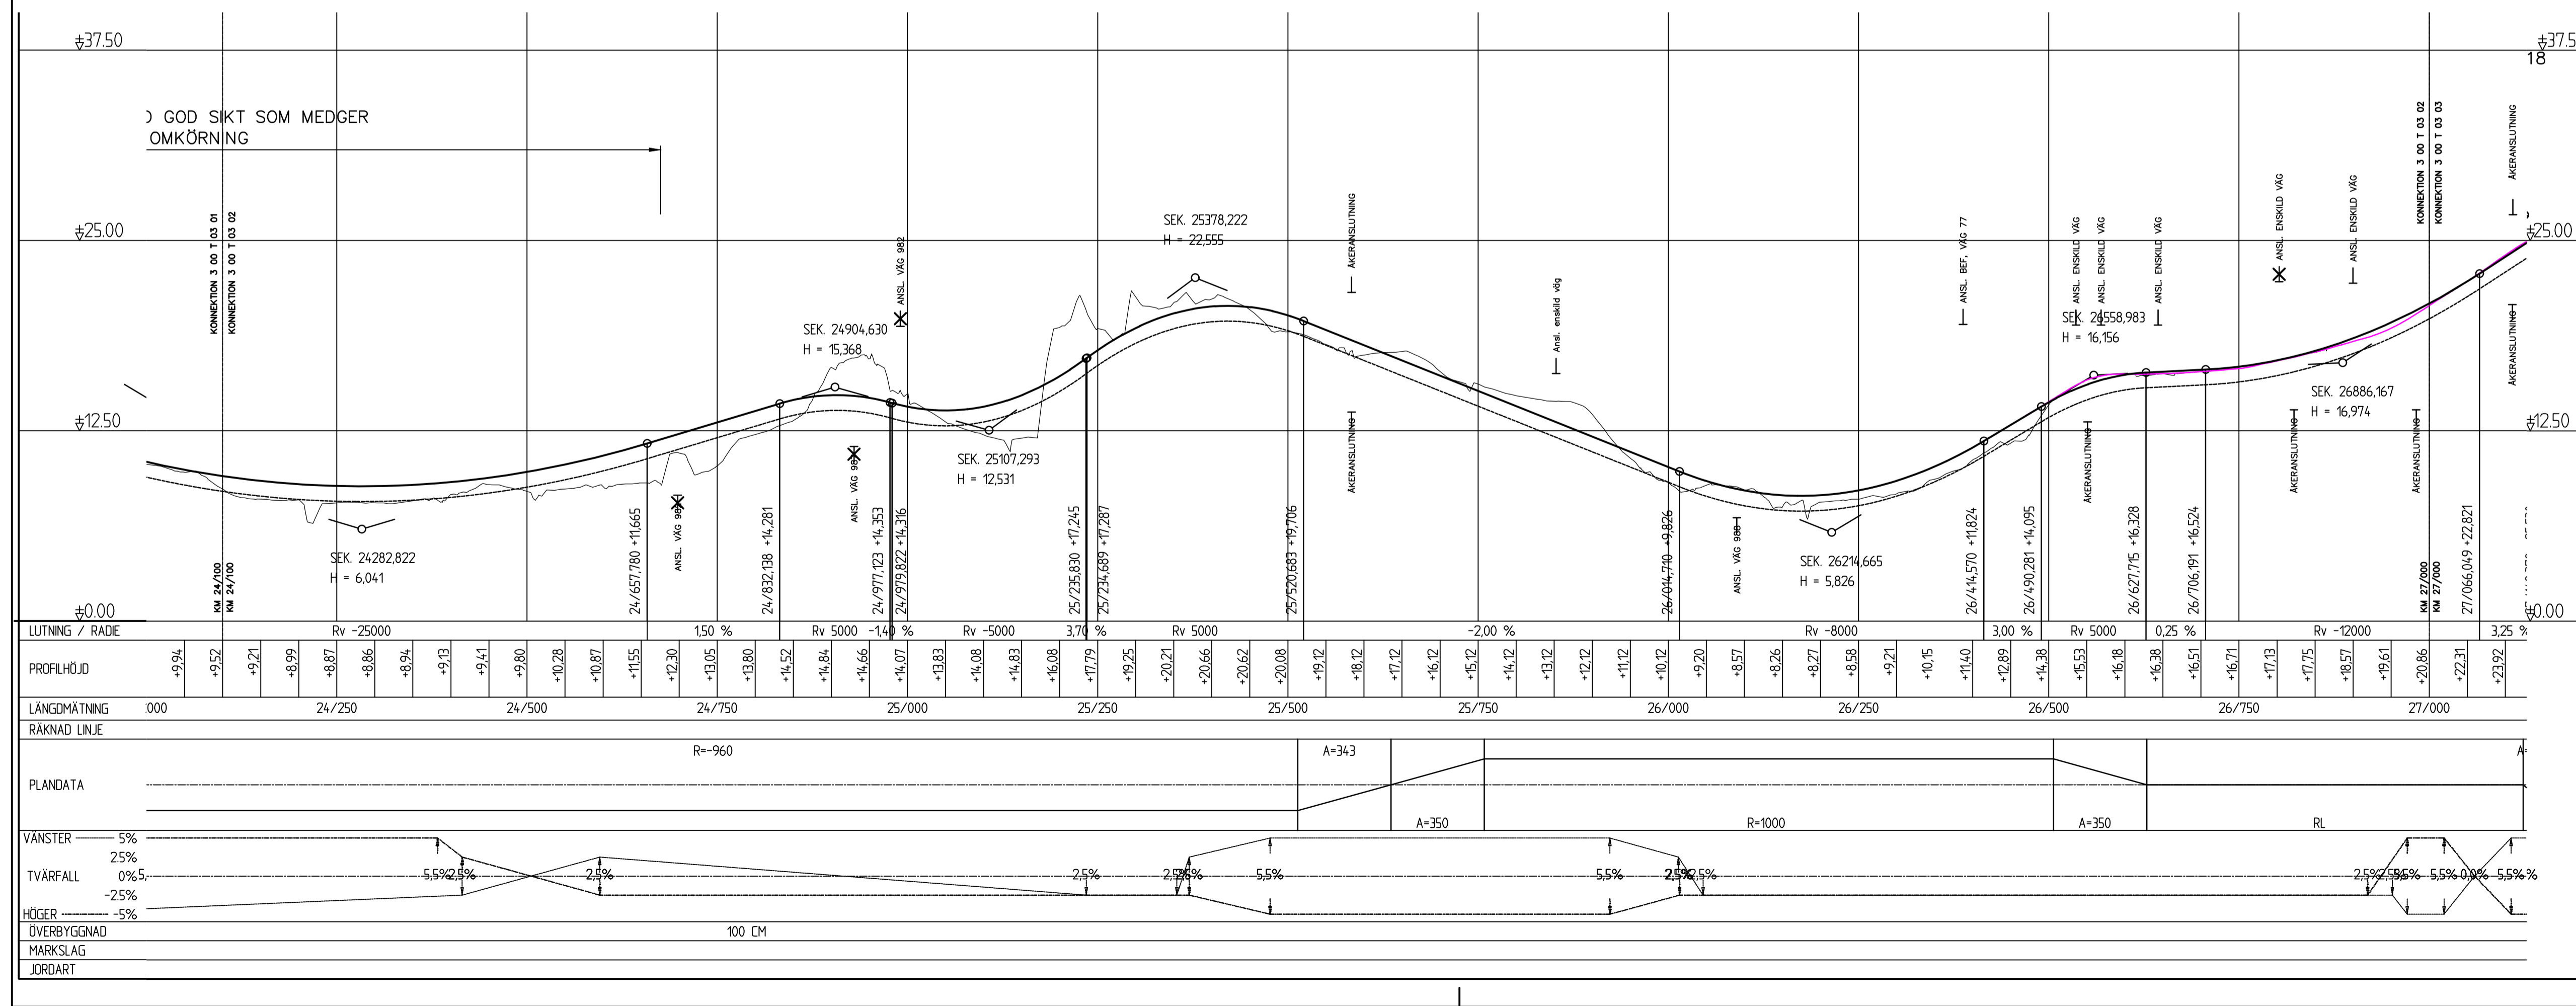

TYP AV PLAN		VÄGPLAN	
GRANSKNINGSSTATUS / SYFTE			
HANDLINGSTYP		SAMRÅDSHANDLING	
DATUM	2018-12-18	LEVERANS / ÄNDRINGS-PM	
OBJEKT	VÄG 77 UPPSALA LÄNSGR - RÖSA		
DELOMRÅDE / BANDEL	SALMUNGE - TPL RÖSA		
ANLÄGGNINGSDEL	GEMENSAM		
OBJEKTNUMMER / KM	107256	KONSTRUKTIONSNUMMER	
BESTÄLLARE	TRAFIKVERKET	LEVERANTÖR	ÅF INFRASTRUCTURE
SKAPAD AV	H. FORSBERG	UPPDRAGSNUMMER	743168
GODKÄND AV	L. ÄHLEN	ÄVDELNING	
RITNINGSTYP	PROFILRITNING		
TEKNIKOMRÅDE / INNEHÅLL	T VÄGUTFORMNING OCH TRAFIK		
BESKRIVNING	PROFILRITNING KM 24/100 - 27/000		
SKALA	1:250	FORMAT	A1
RITNINGNUMMER	3 00 T 03 02	BLAD	NÄSTA BLAD
		BET	

XREF:MOBELL\3000301_2018-11-15_01
 MOBELL\3000301_2018-07-18_23
 MOBELL\3000301_2018-07-18_23

PLO: 2018-12-18 16:40 W:\742509 - VÄG 77 UPPSALA LÄNSGRÄNS-RÖSA - 67486-02_CAD\3\TRITDEF\3000302.DWG FRSBERG HANS

Lager: