


XREF: <OVERLAY_...>
XREF: <OVERLAY_...>
Filnamn: \COI\me\Projects\A124840\A104\01-VP1\VT\Bilder\A1010510\dwg, Plottad: 2024-04-29 - 18:37 / GUA, Layout: Layout1, Format: A1

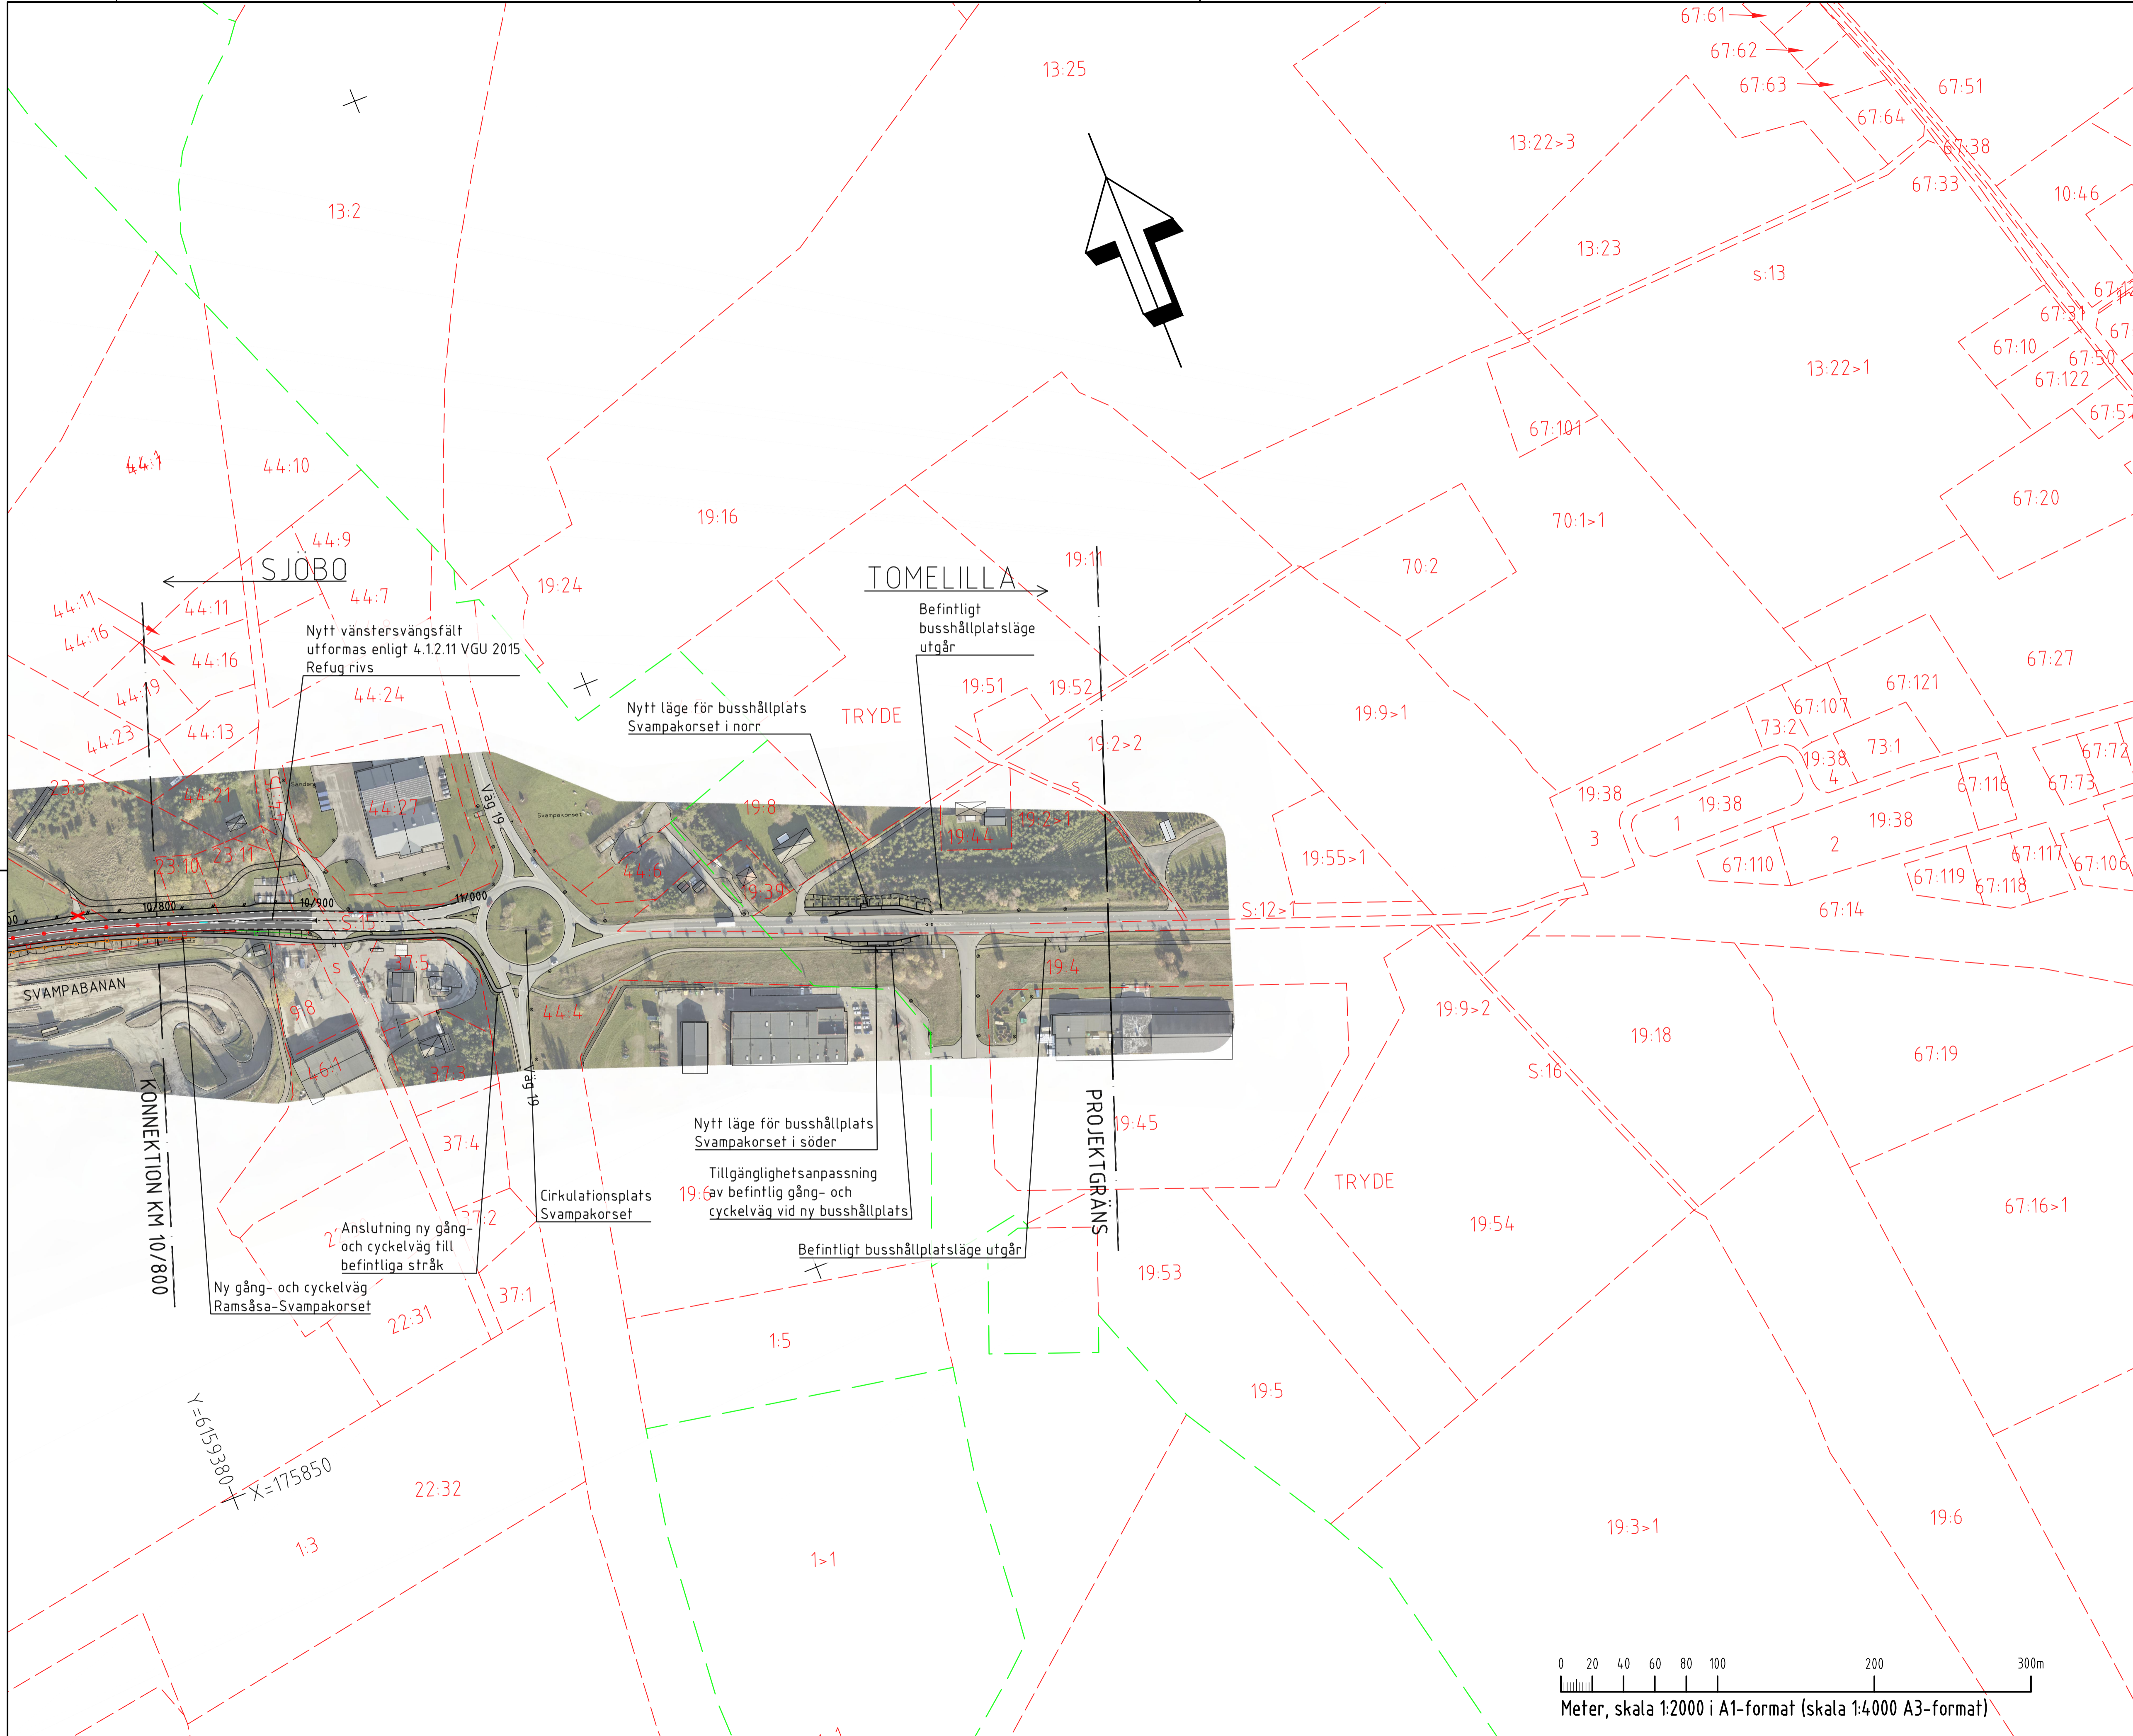

KOORDINATSYSTEM:
SYSTEM I PLAN: SWEREF 99 13 30
SYSTEM I HÖJD: RH2000

TECKENFÖRKLARING


- PLAN YY/YYYY
- NY UTFORMNING AV STATLIGA VÄGAR
- SLANTMARKERING
- GC-VÄGAR OCH PARKERINGSTOR
- FÖRESLAGEN DRAGNING AV NY/JUSTERAD PARALLELVÄG (INGÅR EJT I VÄGPLAN)
- SIDORÄCKE KAPACITETSKLASS N2
- SIDORÄCKE KAPACITETSKLASS H2
- SLANTRÄCKE KAPACITETSKLASS N2S
- RÄCKESAVSLUT UTVINKLING
- BEFINTLIGT RÄCKE SOM BEHÅLLS
- MITTRÄCKE
- GC-RÄCKE/RÖRRÄCKE
- FAUNASTÄNGSEL
- KANTSTÖD
- STÖDMUR
- BULLERSKYDDSSKÄRM
- GRIND
- FÄRIST
- ENSKILD ANSLUTNING SOM STANGS GENOM SÄRSKILT BESLUT
- NEDDOPPAD MITTRÄCKE
- NEDDOPPAD SIDO/SLANTRÄCKE
- ENERGIUPPTAGANDE RÄCKESAVSLUTNING
- KROCKDÄMPARE
- BROKINSTRUKTION

ÖVRIGA OMRÅDE/BETECKNINGAR

- BEF. ASFALTSKANT
- NY ASFALTSKANT
- FASTIGHETSGRÄNS
- TRAKTSGRÄNS
- TRAKTNAMN
- FASTIGHETSBEDECKNING
- ELSTÖLPE, HÖGSPÄNNING
- KANTSTOLPE

RAMNAS
23:2

- FORNLÄMMING
- FORNLÄMMING

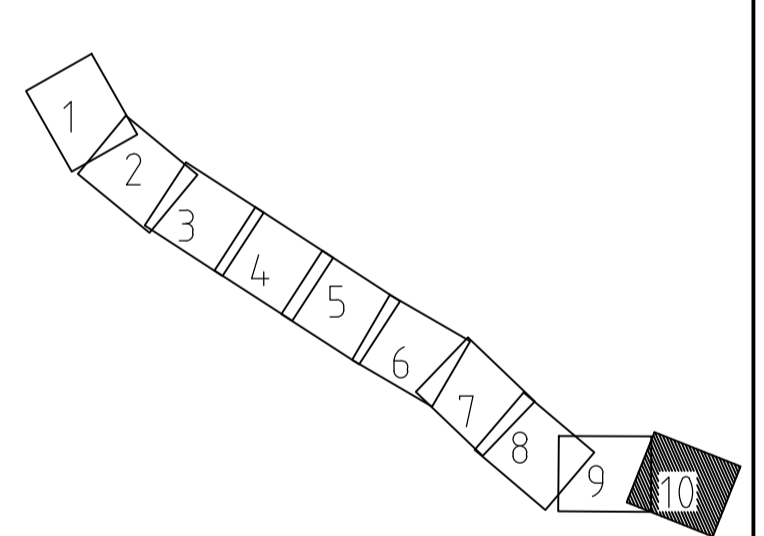

TYP AV PLAN **VÄGPLAN**

GRANSKNINGSSTATUS / SYFTE -

HANDLINGSTYP **GRANSKNINGSHANDLING**

OBJEKT **VÄG 11 ANKLAM-TOMELILLA**

DELOMRÅDE / BANDEL VÄG 11 ANKLAM-TOMELILLA

ANLÄGGNINGSDDEL GEMENSAMT

OBJEKTNUMMER / KM 161857

BESTÄLLARE **TRAFIKVERKET**

LEVERANTÖR **COWI**

SKAPAD AV **T. FATTAHI** UPPDRAGSNUMMER **A124840**

GODKÄND AV **M FREIMAN** AVDELNING **2315**

RITNINGSTYP **PLAN**

TEKNIKOMRÅDE / INNEHÅLL **T VÄGUTFORMNING OCH TRAFIK**

BESKRIVNING **VÄG 11 ANKLAM-TOMELILLA ILLUSTRATIONSKARTA 10/800-11/013**

SKALA **1:2000** FORMAT **A1** FÖRVALTNINGSNUMMER

RITNINGSNUMMER **1 01 T 05 10** BLAD **10** NÄSTA BLAD BET

