


XREF: <OVERLAY...>  
 XREF: <OVERLAY...>  
 Filnamn: \\COWI\ref\Projects\A124840\A1\01-VP\VT\Bilder\11010503.dwg - Plottad: 2024-04-29 - B04 / GUJA - Layout: Layout1 - Format: A1

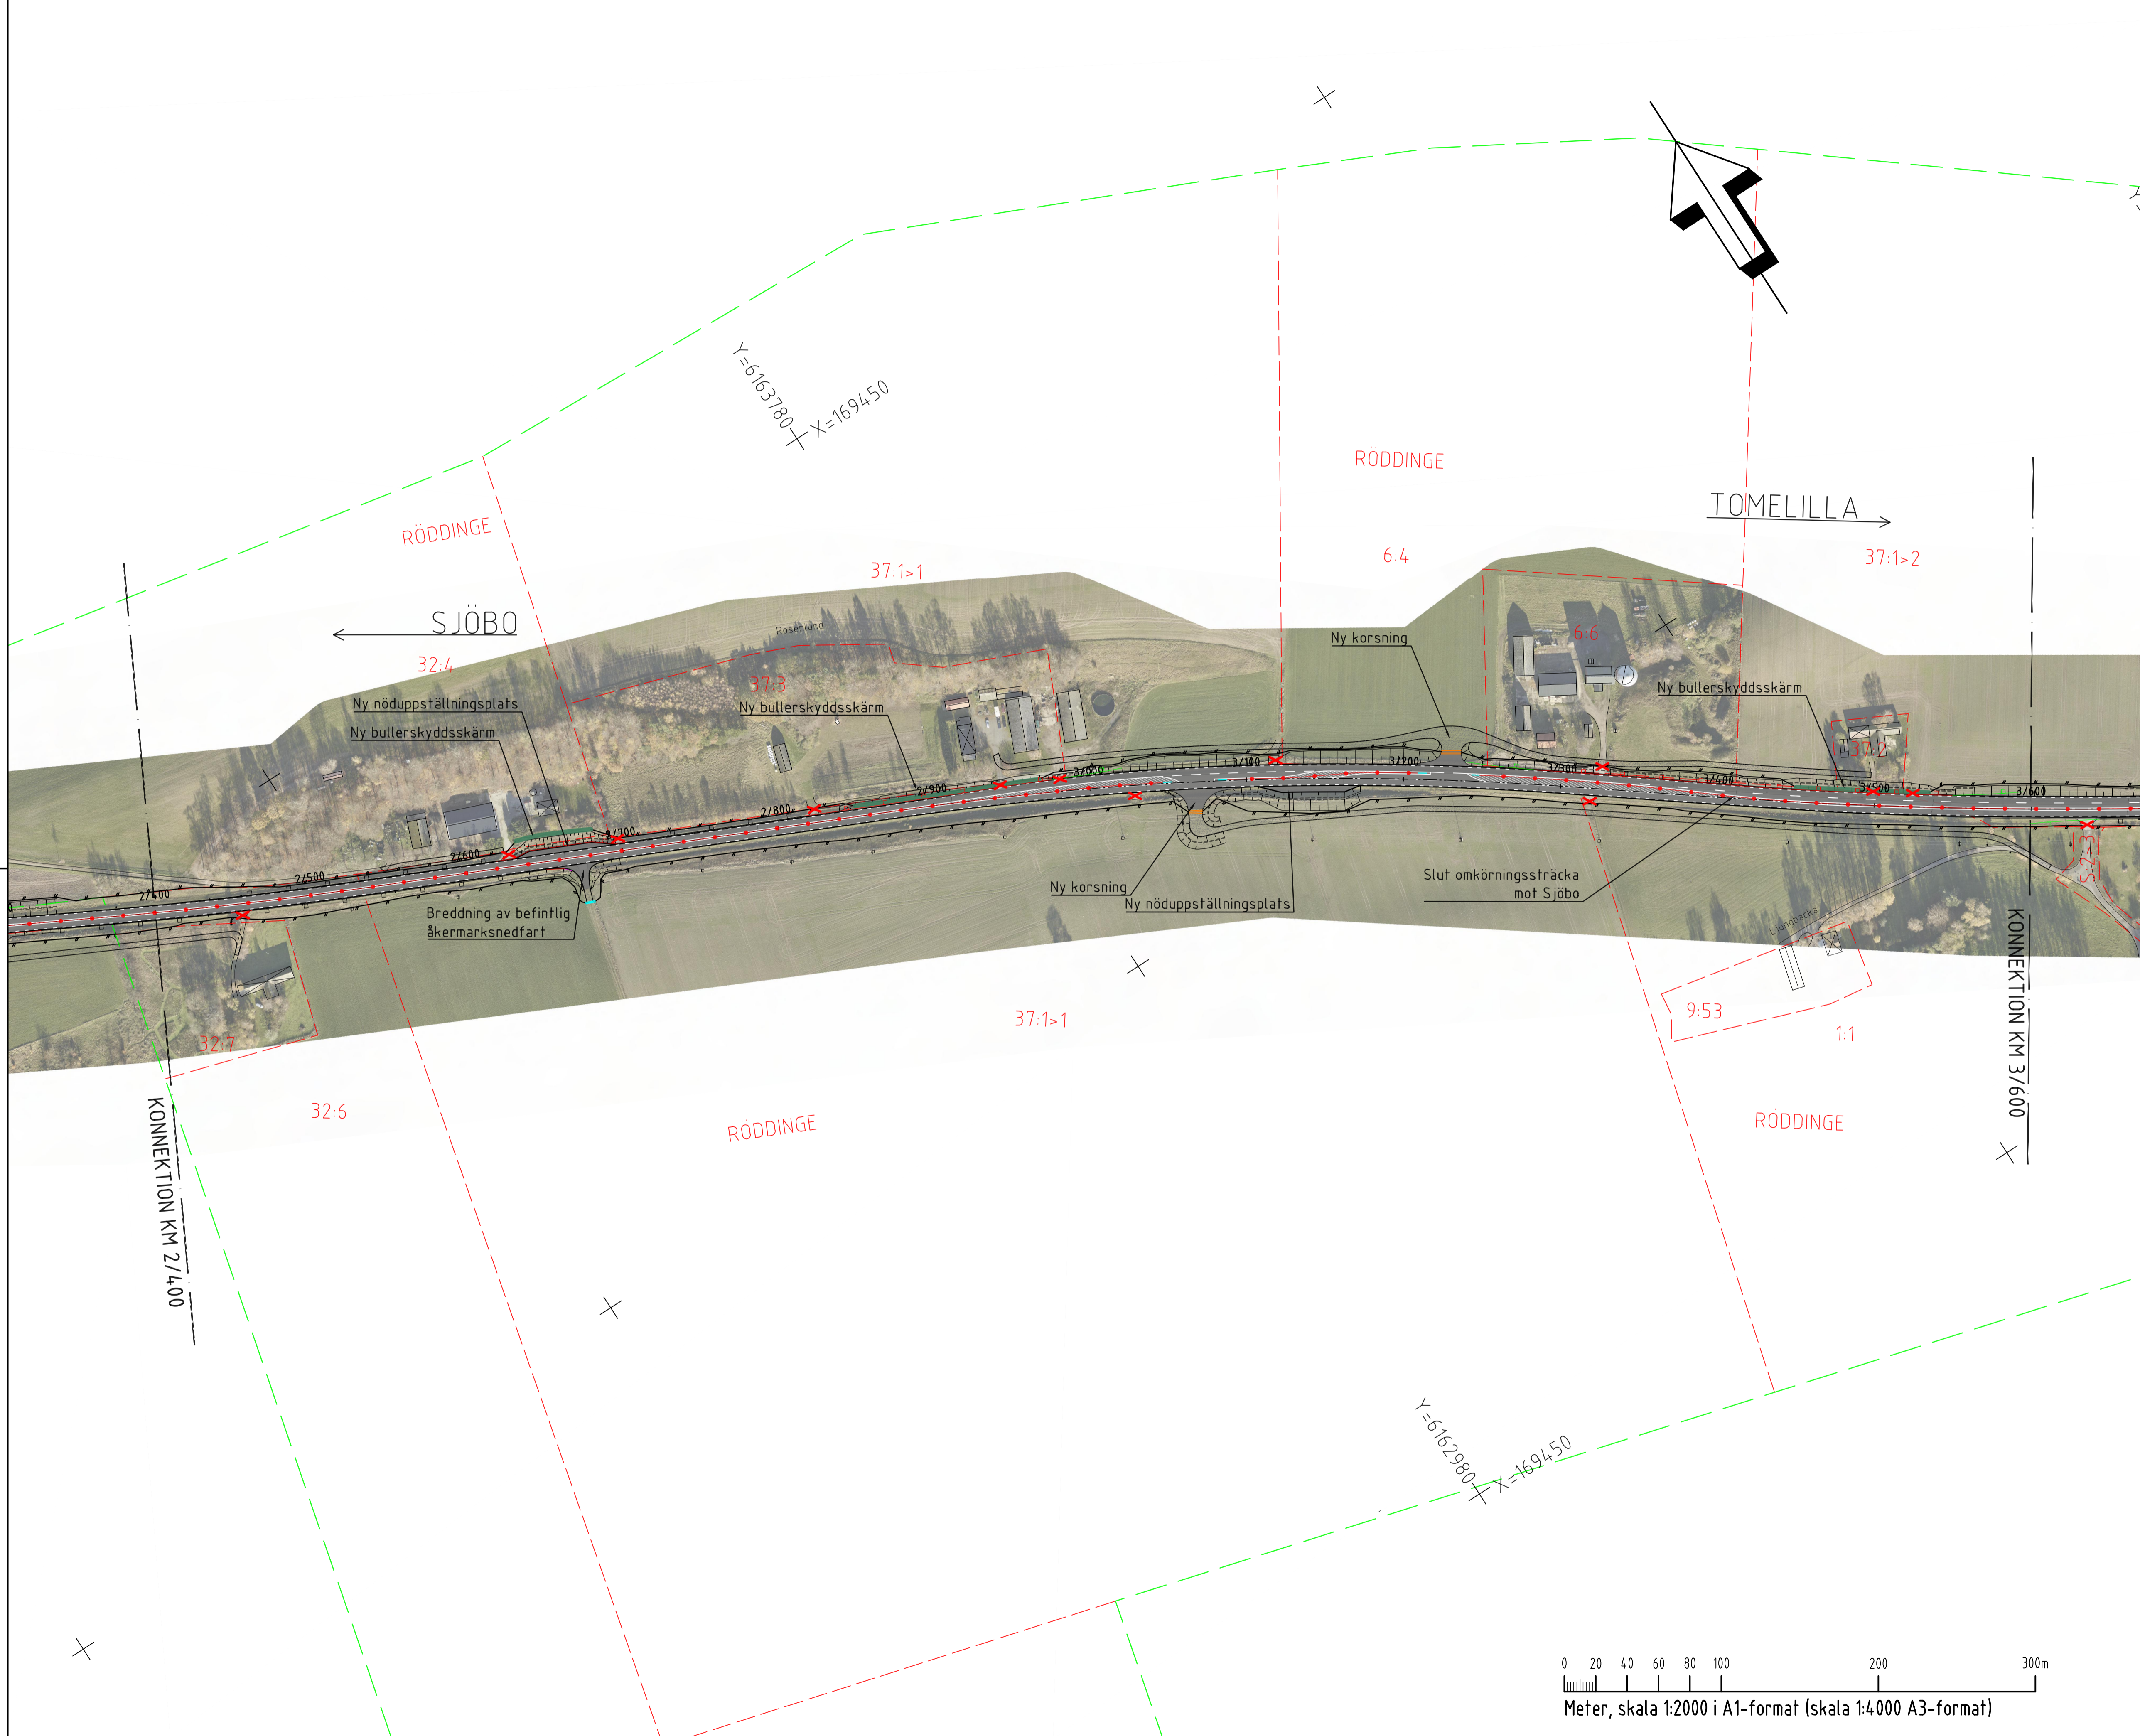

**KOORDINATSYSTEM:**  
 SYSTEM I PLAN: SWEREF 99 13 30  
 SYSTEM I HÖJD: RH2000

**TECKENFÖRKLARING**

PLAN YY/YYYY

- NY UTFORMNING AV STATIGA VÄGAR
- SLANTMARKERING
- GC-VÄGAR OCH PARKERINGSYTOR
- FÖRESLAGEN DRAGNING AV NY/JUSTERAD PARALLELVÄG (INGÅR EJ I VÄGPLAN)
- SIDORÄCKE KAPACITETSKLASS N2
- SIDORÄCKE KAPACITETSKLASS H2
- SLANTRÄCKE KAPACITETSKLASS N2S
- RÄCKESAVSLUT UTVINKLING
- BEFINTLIGT RÄCKE SOM BEHÅLLS
- MITTRÄCKE
- GC-RÄCKE/RÖRRÄCKE
- FAUNASTÄNGSEL
- KANTSTÖD
- STÖDMUR
- BULLERSKYDDSSKÄRM
- GRIND
- FÄRIST
- ENSKILD ANSLUTNING SOM STANGS GENOM SÄRSKILT BESLUT
- NEDDOPPAD MITTRÄCKE
- NEDDOPPAD SIDO/SLANTRÄCKE
- ENERGIUPPTAGANDE RÄCKESAVSLUTNING
- KROCKDÄMPARE
- BRONKONSTRUKTION

**ÖVRIGA OMRÅDE/BETECKNINGAR**

- BEF. ASFALTSKANT
- NY ASFALTSKANT
- FASTIGHETSGRÄNS
- TRAKTSGRÄNS
- TRAKTANS NAMN
- FASTIGHETS BETECKNING
- ELSTÖLPE, HÖGSPÄNNING
- KANTSTOLPE

**RAMNAS 23:2**

- ELSTÖLPE, HÖGSPÄNNING
- KANTSTOLPE

**FÖRNLÄMNING**

- FÖRNLÄMNING

TYP AV PLAN		<b>VÄGPLAN</b>	
GRANSKNINGSSTATUS / SYFTE		-	
HANDLINGSTYP		<b>GRANSKNINGSHANDLING</b>	
DATUM	2024-03-19	LEVERANS / ÄNDRINGS-PM	
OBJEKT	<b>VÄG 11 ANKLAM-TOMELILLA</b>		
DELOMRÅDE / BANDEL	<b>VÄG 11 ANKLAM-TOMELILLA</b>		
ANLÄGGNINGSDDEL	GEMENSAMT		
OBJEKTNUMMER / KM	161857	KONSTRUKTIONNUMMER	
BESTÄLLARE	<b>TRAFIKVERKET</b>	LEVERANTÖR	<b>COWI</b>
SKAPAD AV	T. FATTAHI	UPPRAGSNUMMER	A124840
GOCKÄND AV	M FREIMAN	AVDELNING	2315
RITNINGSTYP	PLAN		
TEKNIKOMRÅDE / INNEHÅLL	T VÄGUTFORMNING OCH TRAFIK		
BESKRIVNING	VÄG 11 ANKLAM-TOMELILLA ILLUSTRATIONSKARTA 2/400-3/600		
SKALA	1:2000	FORMAT	A1
RITNINGSNUMMER	1 01 T 05 03	FÖRVALTNINGSNUMMER	
BLAD	3	NÄSTA BLAD	4
BET			

