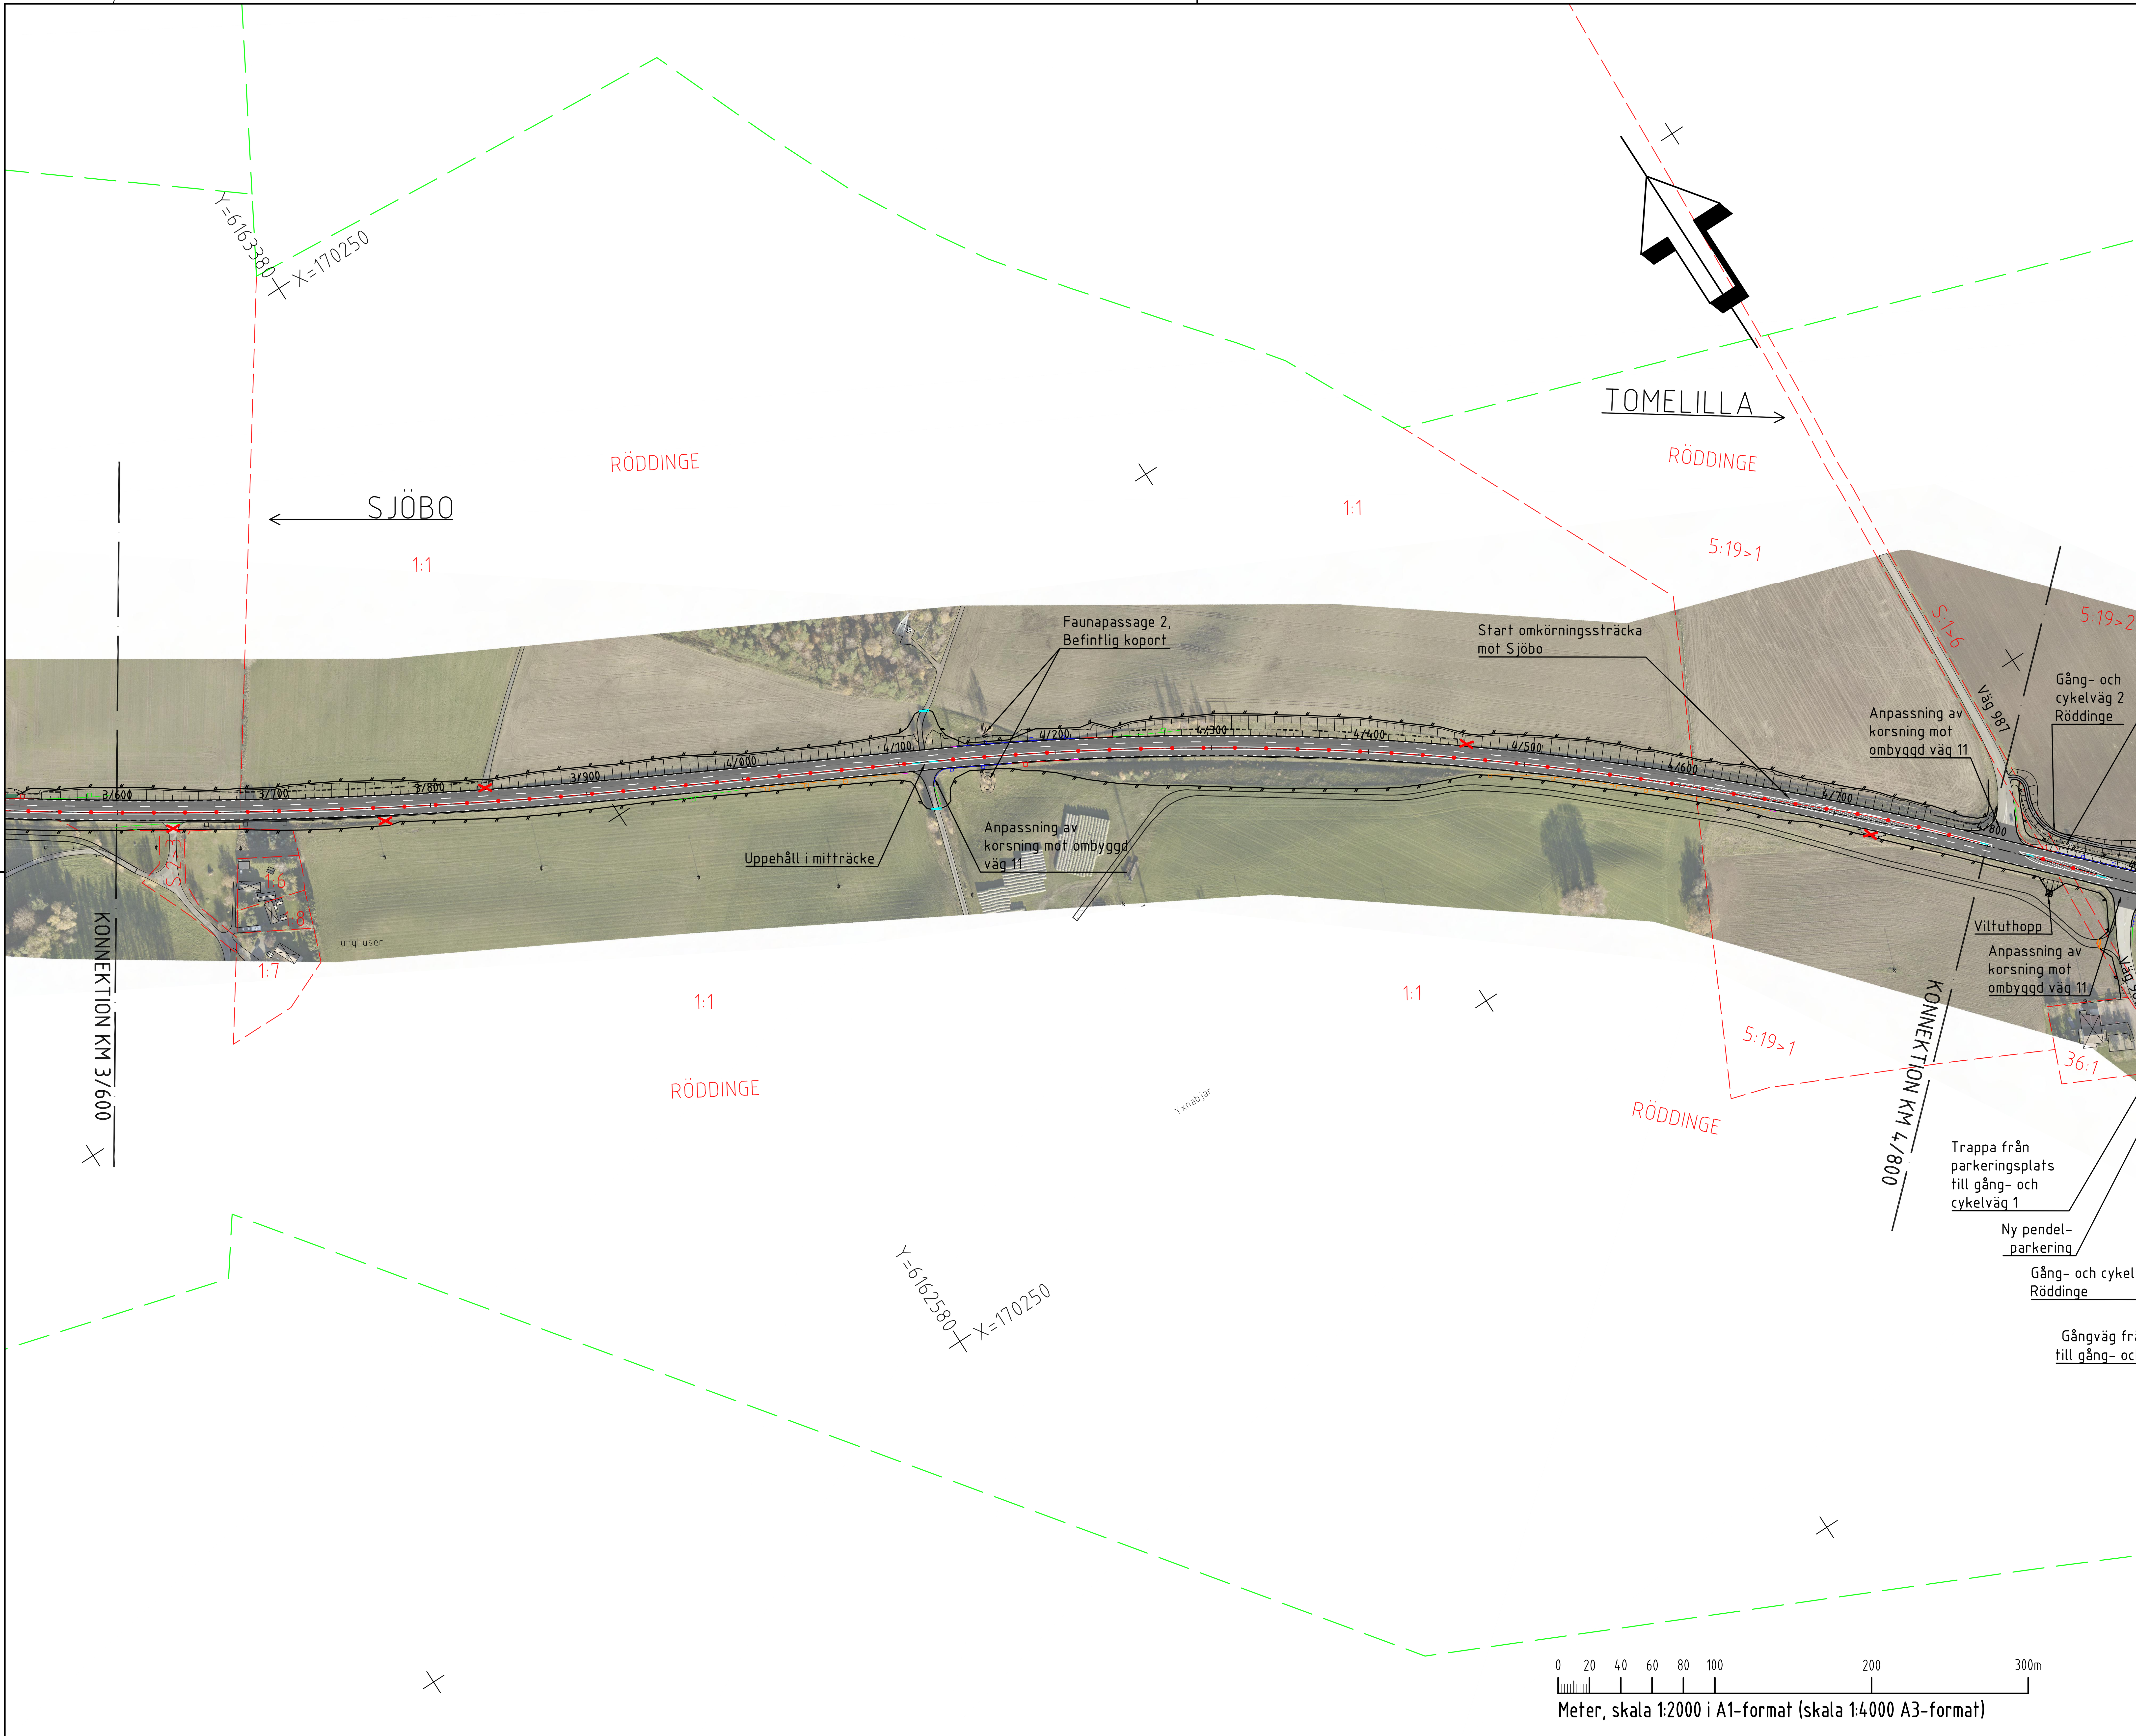

KOORDINATSYSTEM:

SYSTEM I PLAN: SWEREF 99 13 30
SYSTEM I HÖJD: RH2000

TECKENFÖRKLARING

PLAN

YY/YYYY

- NY UTFORMNING AV STATLIGA VÄGAR
- SLÄNTMARKERING
- GC-VÄGAR OCH PARKERINGSYTOR
- FÖRESLAGEN DRAGING AV NY/JUSTERAD PARALLELLVÄG (INGÅR EJ I VÄGPLAN)
- SIDORÄCKE KAPACITETSKLASS N2
- SIDORÄCKE KAPACITETSKLASS H2
- SLÄNTRÄCKE KAPACITETSKLASS N2S
- RÄCKESAVSLUT UTVINKLING
- BEFINTLIGT RÄCKE SOM BEHÅLLS
- MITTRÄCKE
- GC-RÄCKE/RÖRRÄCKE
- FAUNASTÄNGSEL
- KANTSTÖD
- STÖDMUR
- BULLERSKYDDSSKÄRM
- GRIND
- FÄRIST
- ENSKILD ANSLUTNING SOM STÄNGS GENOM SÄRSKILT BESLUT
- NEDDOPPAD MITTRÄCKE
- NEDDOPPAD SIDO/SLÄNTRÄCKE
- ENERGIUPPTAGANDE RÄCEKSAVSLUTNING
- KROCKDÄMPARE
- BROKONSTRUKTION

ÖVRIGA OMRÅDE/BETECKNINGAR

- BEF. ASFALTSKANT
- NY ASFALTSKANT
- FASTIGHETSGRÄNS
- TRAKTSGRÄNS
- RAMNAS — TRAKTNAMN
- 23:2 — FASTIGHETSBETECKNING
- ELSTOLPE, HÖGSPÄNNING
- KANTSTOLPE

FORNLÄMNING

- FORNLÄMNING

1 2 3 4 5 6 7 8 9 10

TYP AV PLAN	VÄGPLAN
GRANSKNINGSSTATUS / SYFTE	-
HANDLINGSTYP	GRANSKNINGSHANDLING
DATUM: 2024-03-19	LEVERANS / ÄNDRINGS-PM
OBJEKT	VÄG 11 ANKLAM-TOMELILLA
DELOMRÅDE / BANDEL	VÄG 11 ANKLAM-TOMELILLA
ANLÄGGNINGSDEL	GEMENSAMT
OBJEKTNUMMER / KM: 161857	KONSTRUKTIONSNUMMER
BESTÄLLARE: TRAFIKVERKET	LEVERANTÖR: COWI
SKAPAD AV: T. FATTAHI	UPPDRAGSNUMMER: A124840
GODKÄND AV: M FREIMAN	AVDELNING: 2315
RITNINGSTYP	PLAN
TEKNIKOMRÅDE / INNEHÅLL	T VÄGUTFORMNING OCH TRAFIK
BESKRIVNING	VÄG 11 ANKLAM-TOMELILLA ILLUSTRATIONSKARTA 3/600-4/800
SKALA: 1:2000 / FORMAT: A1	FÖRVALTNINGSNUMMER
RITNINGSNUMMER: 1 01 T 05 04	BLAD: 4 / NÄSTA BLAD: 5 / BET

XREF: ×OVERLAY ..\MODELL\T1010208.DWG ×OVERLAY ..\MODELL\T1010212.DWG ×OVERLAY ..\MODELL\T1010202.DWG ×OVERLAY ..\MODELL\T10102RI.DWG ×OVERLAY ..\..\C\MODELL\C10095XD.DWG ×OVERLAY ..\..\C\MODELL\C1009504.DWG ×OVERLAY ..\MODELL\T1010206.DWG ×OVERLAY ..\..\Z\MODELL\Z100970F.DWG
XREF: ×OVERLAY ..\..\Z\MODELL\Z1009706.DWG ×OVERLAY ..\..\C\MODELL\C10095K2.DWG ×OVERLAY ..\MODELL\T1010205.DWG ×OVERLAY ..\MODELL\T1010209.DWG ×OVERLAY ..\MODELL\T1010211.DWG ×OVERLAY ..\MODELL\T1010201.DWG ×OVERLAY ..\MODELL\T1010203.DWG ×OVERLAY ..\MODELL\T1010220.DWG ×OVERLAY ..\..\N\MODELL\N1002002.DWG
Filnamn: \\COWI.net\Projects\A120000\A124840\4\04\01-VP\1\T\Ritdef\101T0504.dwg , Plottad: 2024 04 29 - 18:08 /GUJA , Layout: Layout1 , Format: A1