


XREF: +OVERLAY... \\\COM\ref\Projects\A120000\A124840\A101-VPI\T1\Bilder\A1101509.dwg - Plottad: 2024-04-30 - 1120 / G.U.A. - Layout: Layout1 - Format: A1
 Filnamn: \\\COM\ref\Projects\A120000\A124840\A101-VPI\T1\Bilder\A1101509.dwg - Plottad: 2024-04-30 - 1120 / G.U.A. - Layout: Layout1 - Format: A1

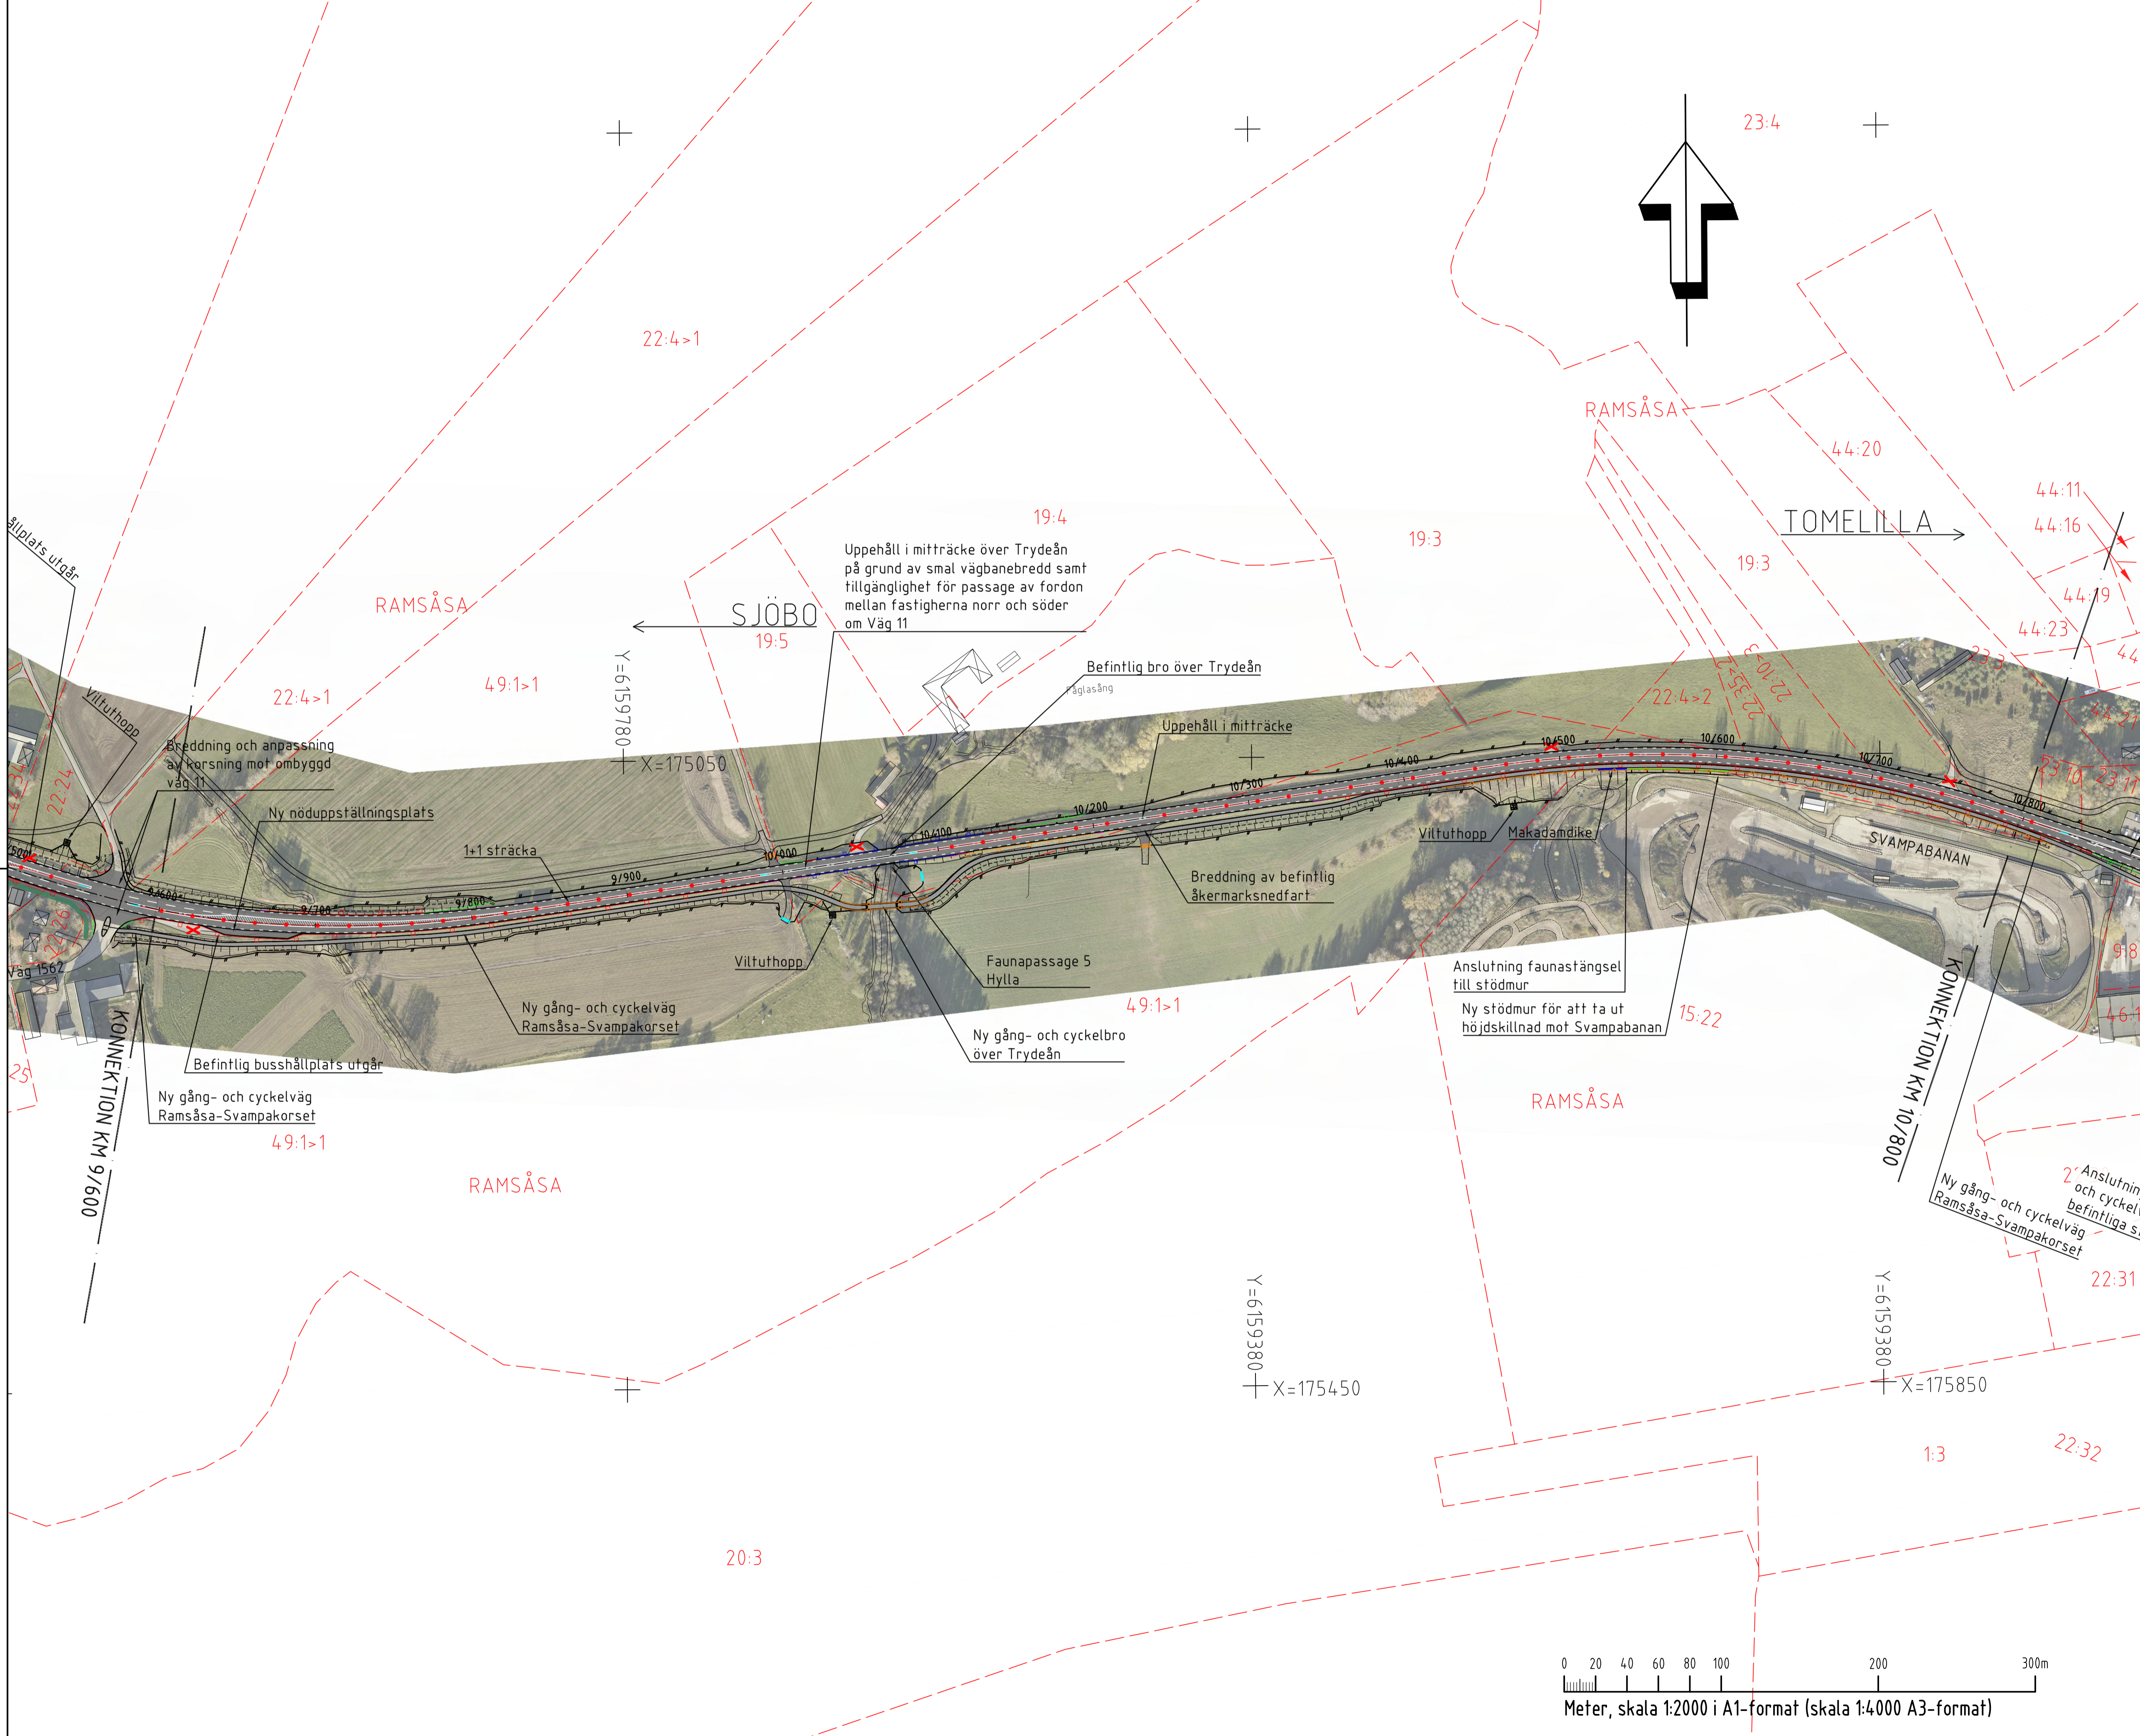

KOORDINATSYSTEM:
 SYSTEM I PLAN: SWEREF 99 13 30
 SYSTEM I HÖJD: RH2000

TECKENFÖRKLARING

PLAN
 YY/YYYY

- NY UTFORMNING AV STATLIGA VÄGAR
- SLANTMARKERING
- GC-VÄGAR OCH PARKERINGSYTOR
- FÖRESLAGEN DRAGNING AV NY/JUSTERAD PARALLELVÄG (INGÅR EJ I VÄGPLAN)
- SIDORÄCKE KAPACITETSKLASS N2
- SIDORÄCKE KAPACITETSKLASS H2
- SLANTRÄCKE KAPACITETSKLASS N2S
- RÄCKESAVSLUT UTVINKLING
- BEFINTLIGT RÄCKE SOM BEHÅLLS
- MITTRÄCKE
- GC-RÄCKE/RÖRRÄCKE
- FAUNASTÄNGSEL
- KANTSTÖD
- STÖDMUR
- BULLERSKYDDSSKÄRM
- GRIND
- FÄRIST
- ENSKILD ANSLUTNING SOM STANGS GENOM SÄRSKILT BESLUT
- NEDDOPPAD MITTRÄCKE
- NEDDOPPAD SIDO/SLANTRÄCKE
- ENERGIUPPTAGANDE RÄCKESAVSLUTNING
- KROCKDÄMPARE
- BRÖKONSTRUKTION

ÖVRIGA OMRÅDE/BETECKNINGAR

- BEF. ASFALTSKANT
- NY ASFALTSKANT
- FASTIGHETSGRÄNS
- TRAKTSGRÄNS
- TRAKTNAMN
- FASTIGHETSBETECKNING
- ELSTÖLPE, HÖGSPÄNNING
- KANTSTOLPE

FÖRNLÄMNING

FORNLÄMNING

VÄGPLAN		
GRANSKNINGSSTATUS / SYFTE		
HANDLINGSTYP		
GRANSKNINGSHANDLING		
DATUM	LEVERANS / ÄNDRINGS-PM	
2024-03-19		
OBJEKT		
VÄG 11 ANKLAM-TOMELILLA		
DELOMRÅDE / BANDEL		
VÄG 11 ANKLAM-TOMELILLA		
ANLÄGGNINGSGEDEL		
GEMENSAMT		
OBJEKTNUMMER / KM	KONSTRUKTIONNUMMER	
161857		
BESTÄLLARE	LEVERANTÖR	
TRAFIKVERKET	COWI	
SKAPAD AV	UPPDRAGSNUMMER	
T. FATAHI	A124840	
GOCKÄND AV	ÄNDELNING	
M FREIMAN	2315	
RITNINGSTYP		
PLAN		
TEKNIKOMRÅDE / INNEHÅLL		
T VÄGUTFORMNING OCH TRAFIK		
BESKRIVNING		
VÄG 11 ANKLAM-TOMELILLA ILLUSTRATIONSKARTA 9/600-10/800		
SKALA	FORMAT	FÖRVALTNINGSNUMMER
1:2000	A1	
RITNINGSGRUPP	BLAD	NÄSTA BLAD
1 01 T 05 09	9	10
	BET	