


PROFIL: GC-VÄG
RAMSÅSA-
SVAMPÄKORSET
H-SKALA 1:1000
V-SKALA 1:100

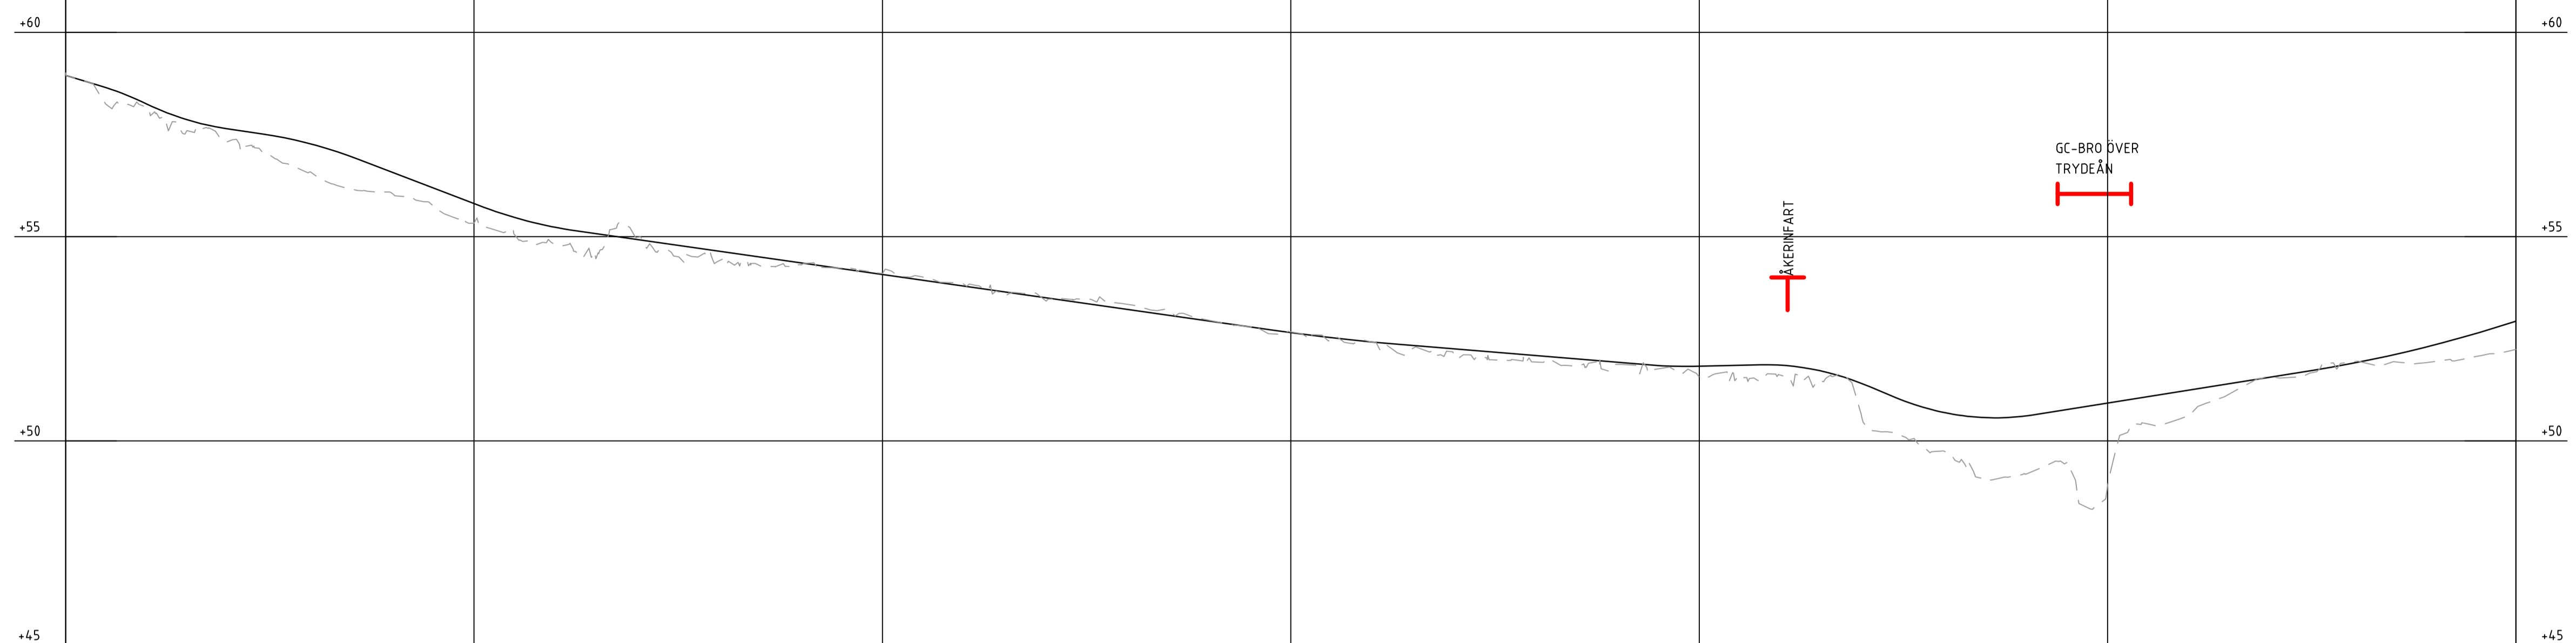

PROFILDATA	RV 600.00	RV 600.00	-3.03%	-4.88%	-1.49%	RV 1000.00	-3.82%	RV 1000.00	-14.3%	RV 5000.00	-0.82%	RV 1000.00	0.22%	RV 600.00	-4.22%	RV 600.00	1.59%	RV 3000.00											
PROFILLINJE	58.24	57.64	57.27	56.57	55.81	55.23	54.93	54.64	54.36	54.07	53.79	53.50	53.22	52.93	52.65	52.42	52.25	52.09	51.93	51.83	51.85	51.40	50.70	50.61	50.93	51.25	51.57	51.90	52.35
LÄNGDMÄTNING	0/700				0/100				0/200			0/300			0/400				0/500										
PLANDATA	L 2.82 R 5.77 L 2.99	R 50.00 L 7.00	L 42.73		R 100.00 L 17.80	L 46.52	R 302.44 L 11.28	L 63.03		R 502.44 L 45.81	L 171.32			R 80.00 L 43.11	L 10.13	R 30.00 L 13.71	L 30.88	R 30.00 L 21.30	L 12.20	R 50.00 L 31.45	L 212.62								
TVÄRFALL																													


ANMÄRKNINGAR:

HÖJDSYSTEM: RH2000

TECKENFÖRKLARING

- NY MARKNIVÅ
- BEFINTLIG MARKNIVÅ
- NYA KORSNINGAR
- BEFINTLIGA KORSNINGAR SOM BEHÅLLS
- BEFINTLIGA KORSNINGAR SOM STANGS

PROFIL: GC-VÄG
RAMSÅSA-
SVAMPÄKORSET
H-SKALA 1:1000
V-SKALA 1:100

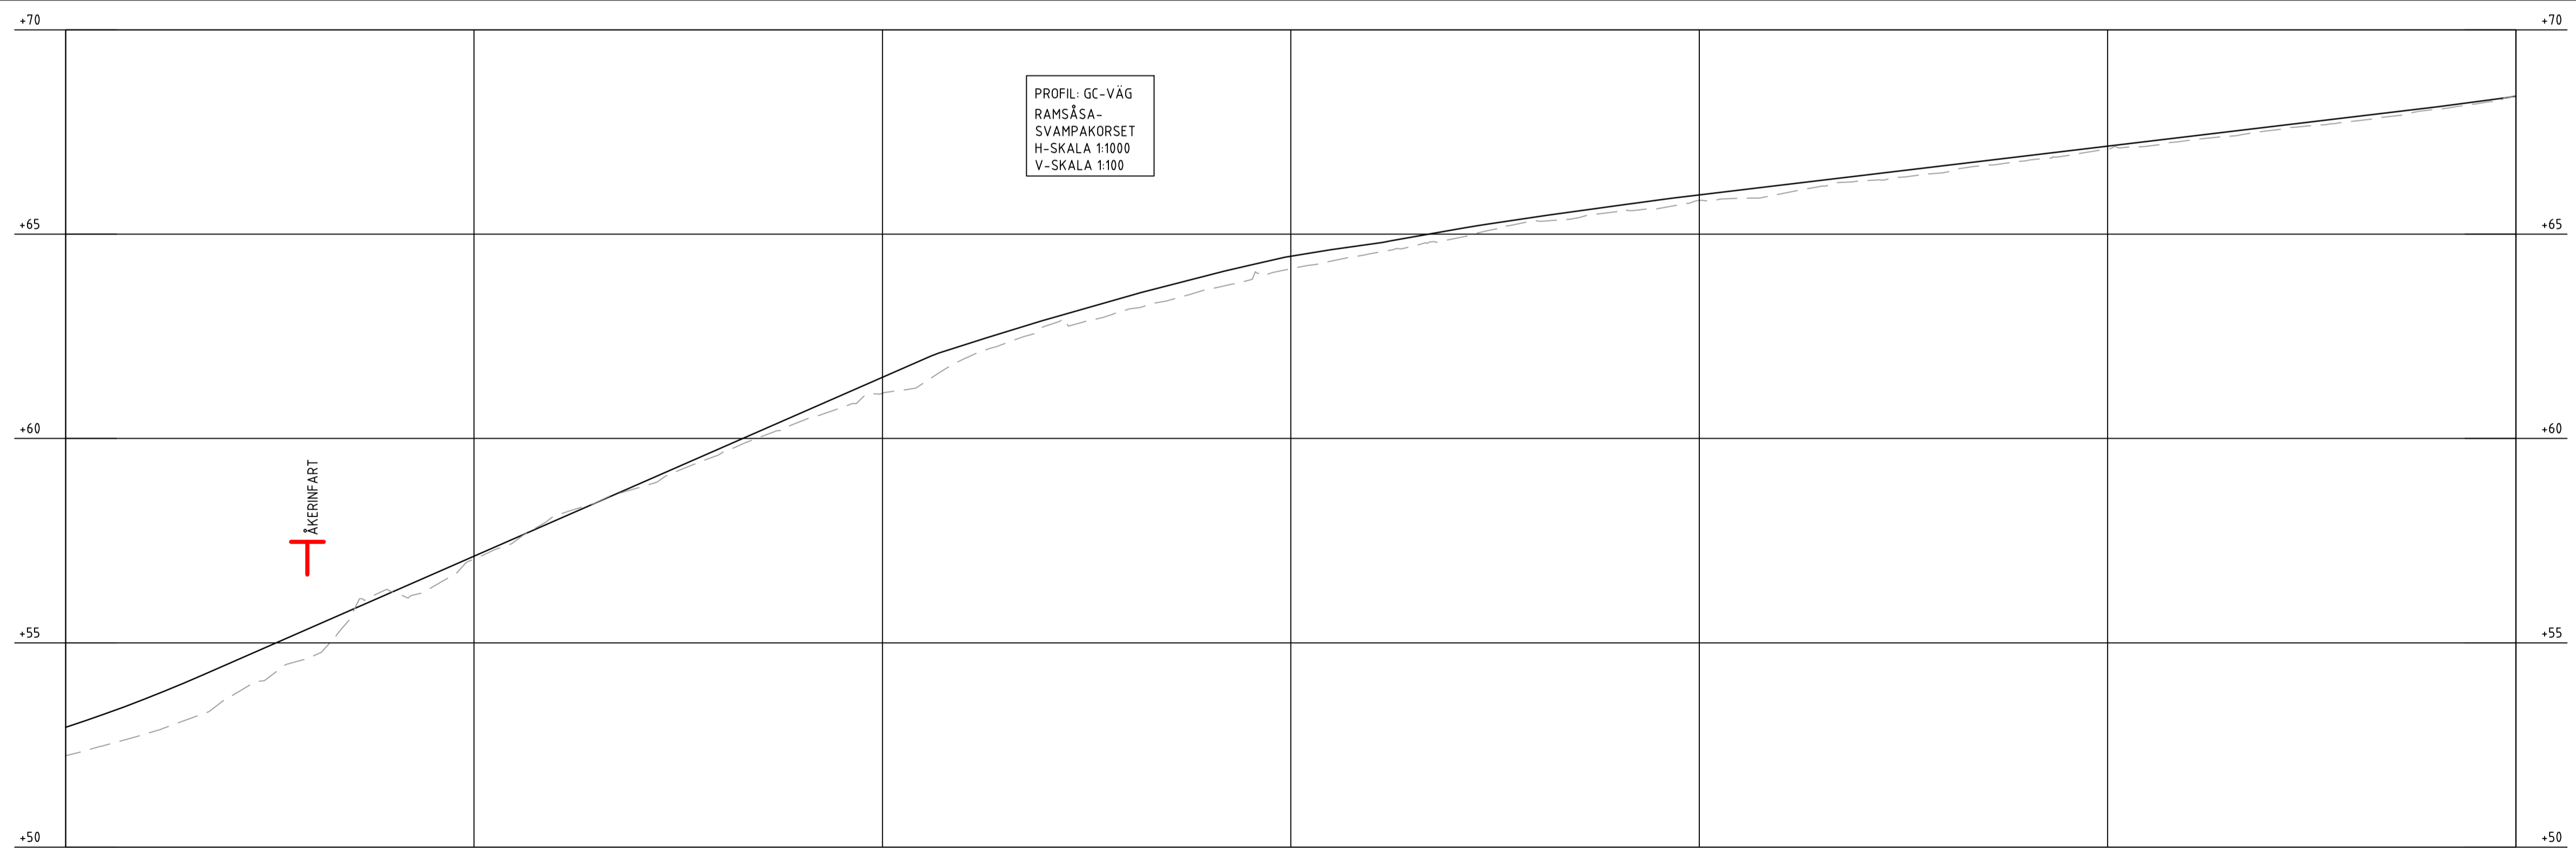

PROFILDATA	RV 3000.00	4.38%	RV 300.00	3.18%	Befintlig väg 11's vertikalgeometri följs																								
PROFILLINJE	53.65	54.49	55.37	56.24	57.12	58.00	58.87	59.75	60.62	61.50	62.29	62.91	63.48	64.00	64.46	64.76	65.11	65.42	65.70	65.96	66.20	66.44	66.68	66.92	67.15	67.39	67.63	67.87	68.11
LÄNGDMÄTNING					0/700				0/800					0/900					1/000						1/100				
PLANDATA					L 212.62					R 100.00 L 13.25	L 7.63	R 90.00 L 11.87	L 53.51		A 173.15 L 43.82					R 684.20 L 287.50									
TVÄRFALL																													

TYP AV PLAN: **VÄGPLAN**

GRANSKNINGSSTATUS / SYFTE: -

HANDLINGSTYP: **GRANSKNINGSHANDLING**

DATUM: 2024-03-19 | LEVERANS / ÄNDRINGSPM:

OBJEKT: **VÄG 11 ANKLAM-TOMELILLA**

DELOMRÅDE / BANDEL: **VÄG 11 ANKLAM-TOMELILLA**

ANLÄGGNINGSDDEL: **GEMENSAMT**

OBJEKTNUMMER / IKM: 161857 | KONSTRUKTIONSNUMMER:

BESTÄLLARE: **TRAFIKVERKET** | LEVERANTÖR: **COWI**

SKAPAD AV: T. FATTAHI | UPPDRAGSNUMMER: A124840

GRANSKAD AV: M FREIMAN | ÄNDRING: 2315

RITNINGSTYP: **PROFIL**

TEKNIKOMRÅDE / INNEHÅLL: **T VÄGUTFORMNING OCH TRAFIK**

BESKRIVNING: **VÄG 11 ANKLAM-TOMELILLA GÅNG- OCH CYKELVÄG RAMSÅSA-SVAMPÄKORSET**

SKALA: 1:1000 | FORMAT: A1 | FÖRVALTNINGSNUMMER:

RITNINGSNUMMER: 1 01 T 03 11 | BLAD: 11 | NÄSTA BLAD: 12 | BET:

XREF: +OVERLAY...MODELL\1010302.DWG +OVERLAY...MODELL\1010301.DWG +OVERLAY...MODELL\1009510.DWG
 Filnamn: \\COWI\ref\Projects\A124840\A104\01-VPA\11\Bilder\1010301.dwg, Plottad: 2024-03-21 - 15:59 / GUJA, Layout: 1010301, Format: A1