


ANMÄRKNINGAR:


HÖJDSYSTEM: RH2000

TECKENFÖRKLARING

- NY MARKNIVÅ
- - - BEFINTLIG MARKNIVÅ
- ⊥ NYA KORSNINGAR
- ⊥ BEFINTLIGA KORSNINGAR SOM BEHÅLLS
- ⊥ BEFINTLIGA KORSNINGAR SOM STANGS

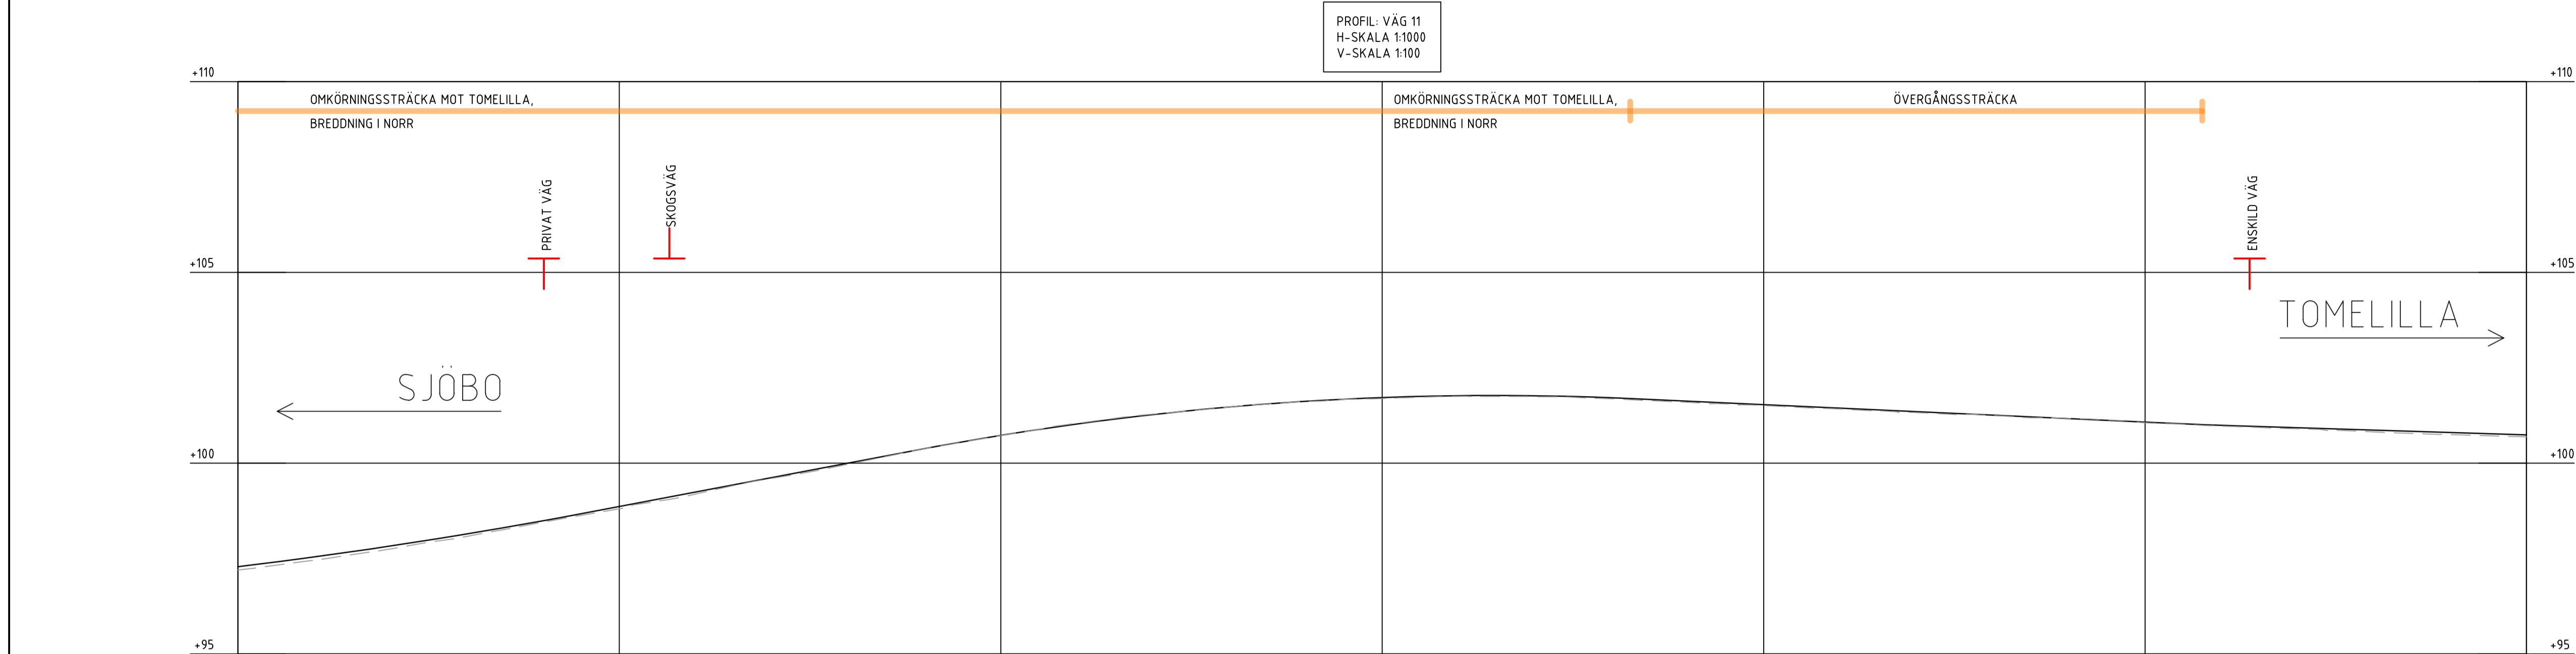

PROFILDATA	RV 13500.00	1.89%	RV 8000.00	-0.46%	RV 12000.00	-0.31%																											
PROFILLINJE	97.54	97.83	98.15	98.49	98.86	99.24	99.62	100.00	100.38	100.73	101.03	101.27	101.47	101.62	101.72	101.77	101.77	101.71	101.63	101.53	101.44	101.35	101.26	101.17	101.08	100.99	100.93	100.87	100.80				
LÄNGDMÄTNING	1/300			1/400			1/500			1/600			1/700																				
PLANDATA	A 238.70 L 74.00	R 770.00 L 143.05			A 175.50 L 4.00			L 77.15			R 1600.00 L 202.79			L 10.05			R 1500.00 L 285.70																
TVÄRFALL	VÄNSTER: 2.5%, 0%, -2.5% HÖGER: -2.5%, 12.5%, 21.00, 12.5%, 21.00, -5.5%			+5.5%, 25.01, -3.6%, 15.00, -2.5%, -2.5%			+5.5%, 25.01, -3.6%, 15.00, -2.5%, -2.5%			+5.5%, 25.01, -3.6%, 15.00, -2.5%, -2.5%			+5.5%, 25.01, -3.6%, 15.00, -2.5%, -2.5%			+5.5%, 25.01, -3.6%, 15.00, -2.5%, -2.5%			+5.5%, 25.01, -3.6%, 15.00, -2.5%, -2.5%			+5.5%, 25.01, -3.6%, 15.00, -2.5%, -2.5%			+5.5%, 25.01, -3.6%, 15.00, -2.5%, -2.5%			+5.5%, 25.01, -3.6%, 15.00, -2.5%, -2.5%					

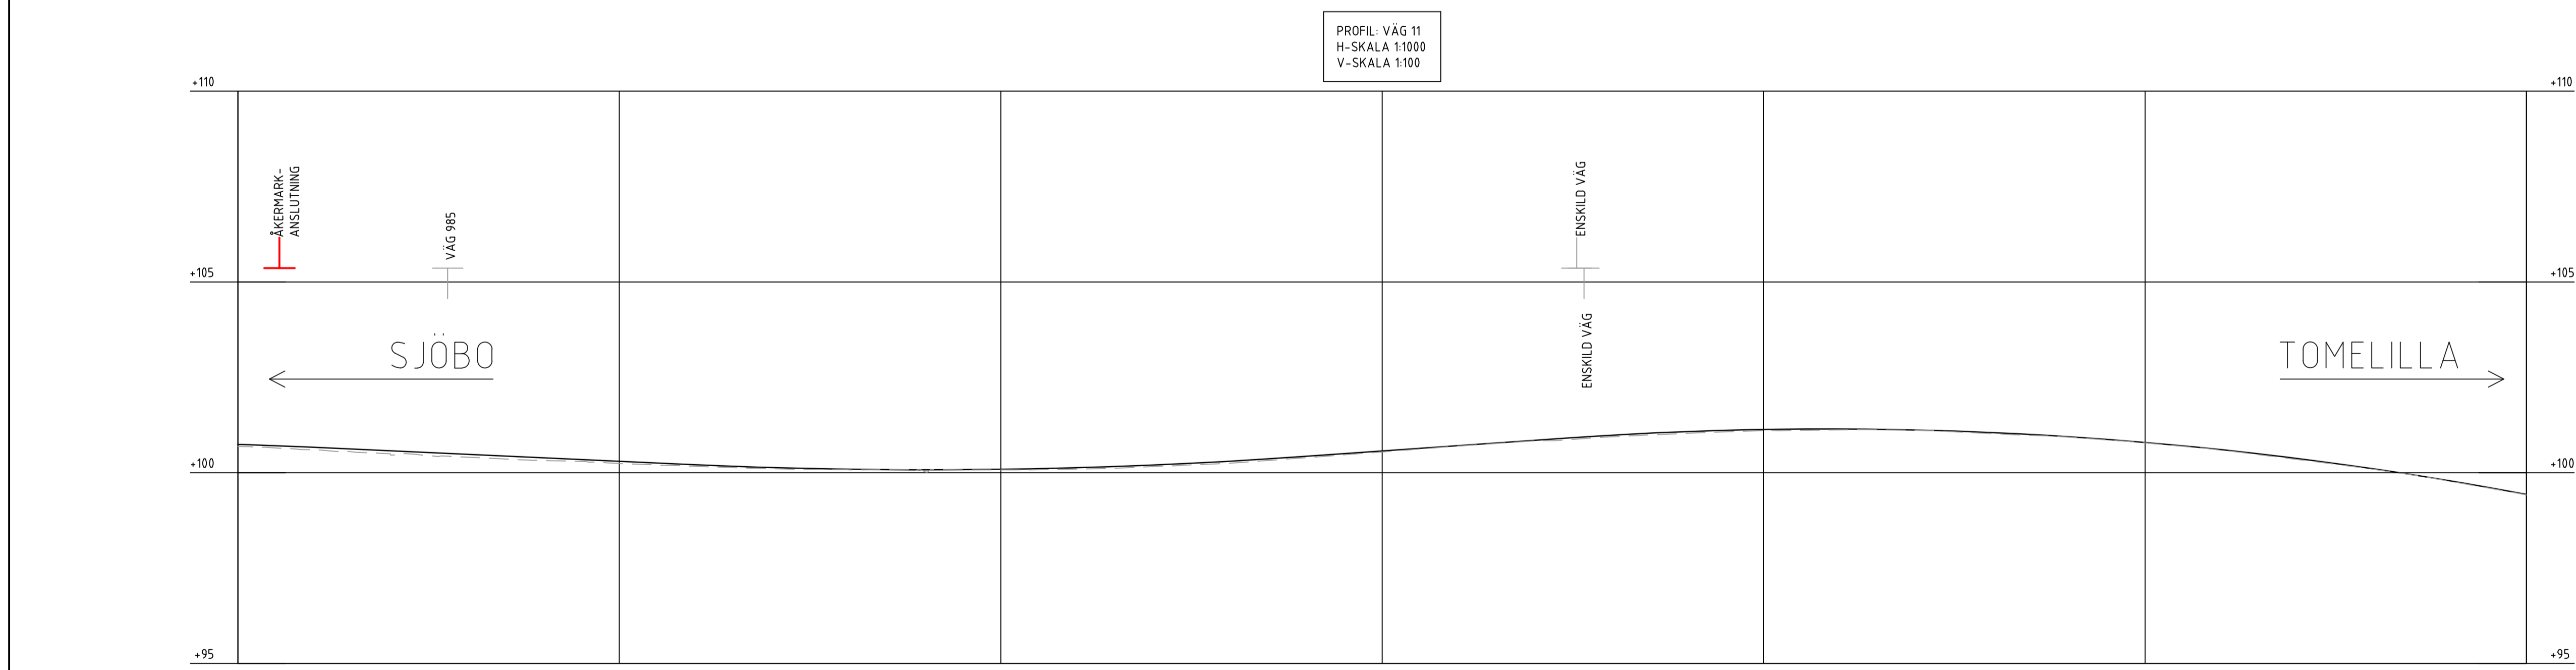

PROFILDATA	RV 12000.00	-0.46%	RV 14000.00	0.70%	RV 9800.00																												
PROFILLINJE	100.66	100.57	100.48	100.39	100.30	100.21	100.13	100.09	100.08	100.09	100.13	100.20	100.30	100.43	100.57	100.71	100.85	100.98	101.08	101.13	101.15	101.12	101.05	100.94	100.79	100.60	100.37	100.10	99.79				
LÄNGDMÄTNING	1/900			2/700			2/100			2/200			2/300																				
PLANDATA	R 1500.00 L 285.70			L 373.54			L 373.54			L 373.54			L 373.54			L 373.54			L 373.54			L 373.54			L 373.54			L 373.54			L 373.54		
TVÄRFALL	VÄNSTER: 2.5%, 0%, -2.5%			-2.5%, 11.35, 22.67, +0.0%, 2.5%			-2.5%, 11.35, 22.67, +0.0%, 2.5%			-2.5%, 11.35, 22.67, +0.0%, 2.5%			-2.5%, 11.35, 22.67, +0.0%, 2.5%			-2.5%, 11.35, 22.67, +0.0%, 2.5%			-2.5%, 11.35, 22.67, +0.0%, 2.5%			-2.5%, 11.35, 22.67, +0.0%, 2.5%			-2.5%, 11.35, 22.67, +0.0%, 2.5%			-2.5%, 11.35, 22.67, +0.0%, 2.5%			-2.5%, 11.35, 22.67, +0.0%, 2.5%		

TYP AV PLAN: **VÄGPLAN**

GRANSKNINGSSTATUS / SYFTE: -

HANDLINGSTYP: **GRANSKNINGSHANDLING**

DATUM: 2024-03-19 | LEVERANS / ÄNDRINGSPM

OBJEKT: **VÄG 11 ANKLAM-TOMELILLA**

DELOMRÅDE / BANDEL: **VÄG 11 ANKLAM-TOMELILLA**

ANLÄGGNINGSDDEL: **GEMENSAMT**

OBJEKTNUMMER / IKM: 161857 | KONSTRUKTIONNUMMER

BESTÄLLARE: **TRAFIKVERKET** | LEVERANTÖR: **COWI**

SKAPAD AV: T. FATAHI | UPPDRAGSNUMMER: A124840

GOCKÄND AV: M FREIMAN | ÄNDRING: 2315

RITNINGSTYP: **PROFIL**

TEKNIKOMRÅDE / INNEHÅLL: **T VÄGUTFORMNING OCH TRAFIK**

BESKRIVNING: **VÄG 11 ANKLAM-TOMELILLA 1/200-2/400**

SKALA: 1:1000 | FORMAT: A1 | FÖRVALTNINGSNUMMER

RITNINGNUMMER: 1 01 T 03 02 | BLAD: 2 | NÄSTA BLAD: 3 | BET

XREF: +OVERLAY...MODELL\T010301.DWG +OVERLAY...MODELL\T010302.DWG +OVERLAY...MODELL\T010303.DWG  
 Filnamn: \\COWI\nef\Project\A124840\A\04\01\VP\VT\Bilder\T010302.dwg, Plotad: 2024-03-21 - 15:45 / G.U.A., Layout: T010302, Format: A1