


ANMÄRKNINGAR:


HÖJDSYSTEM: RH2000

TECKENFÖRKLARING

- NY MARKNIVÅ
- - - - BEFINTLIG MARKNIVÅ
- ⊥ NYA KORSNINGAR
- ⊥ BEFINTLIGA KORSNINGAR SOM BEHÅLLS
- ⊥ BEFINTLIGA KORSNINGAR SOM STANGS

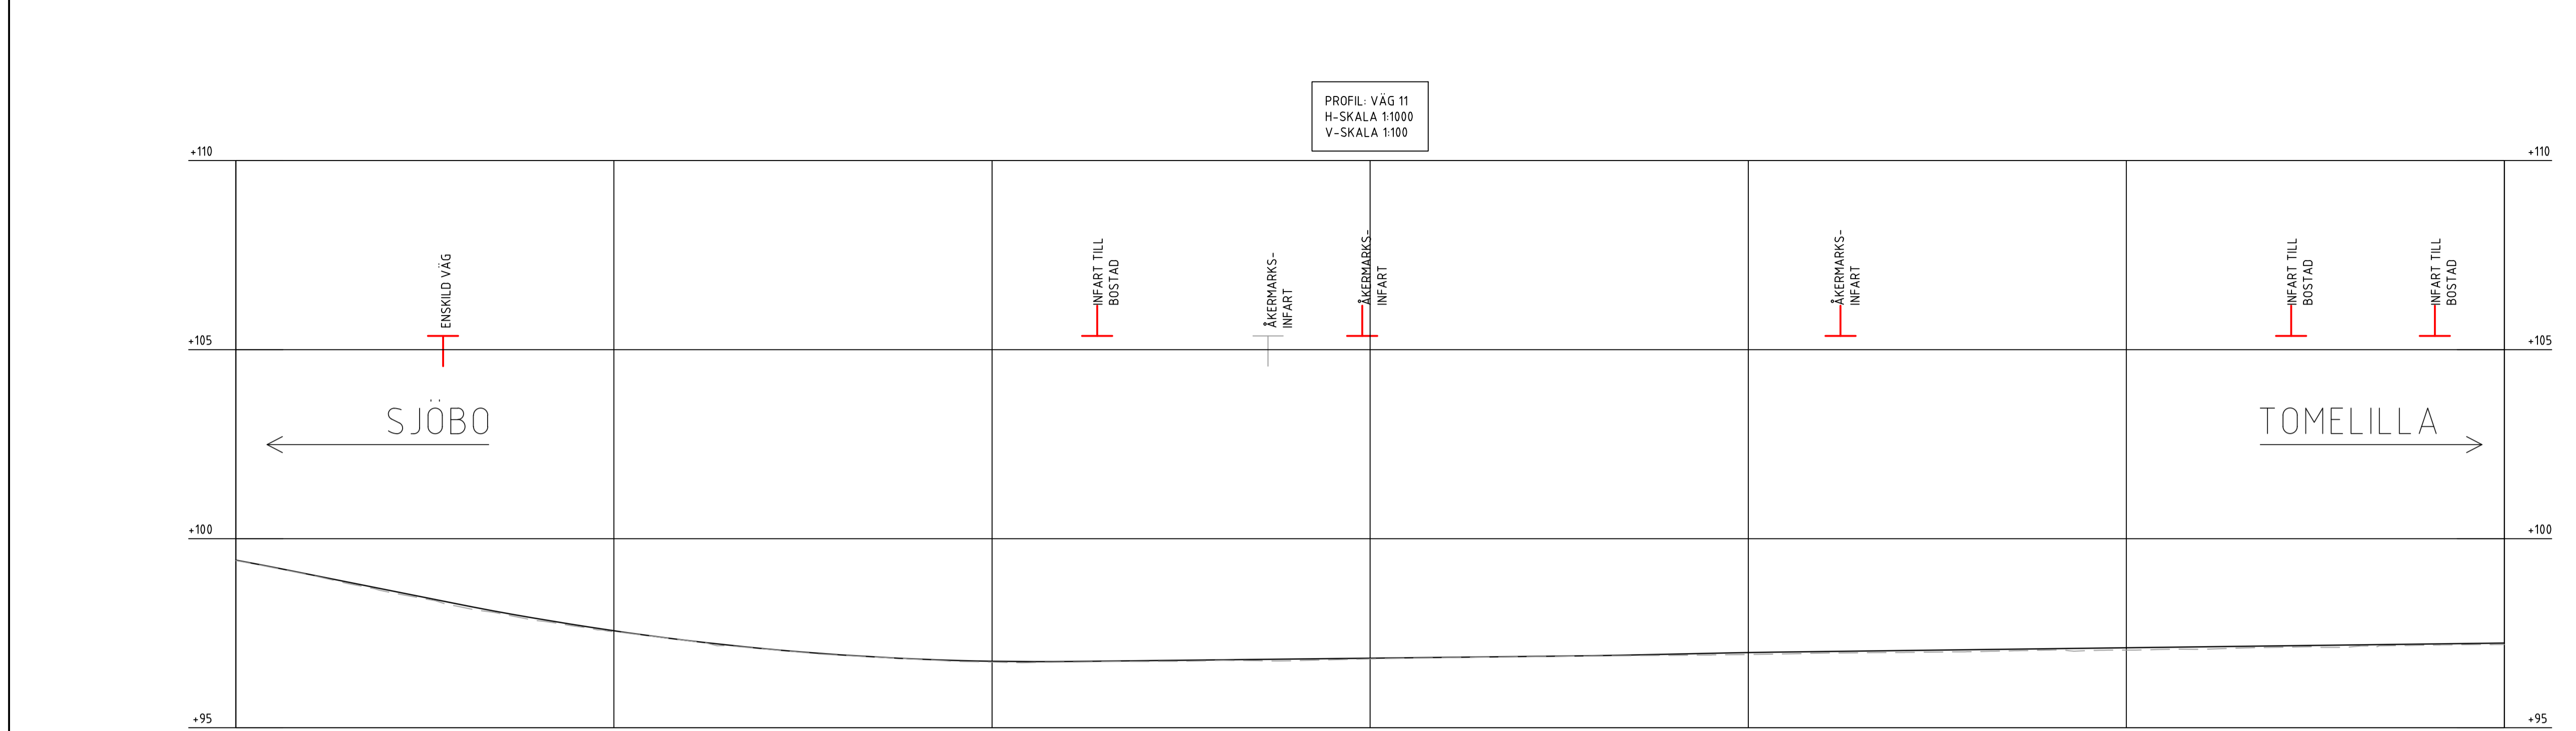

| | | | | | | | | | | | | | | | | | | | | | | | | | | | | | | |
|--------------|-----------------------|-------|--------|-------|---------------------|-------|-------|-------|-------------|-------|-------|-------|---------------------|-------|-------|-------|-----------------------|-------|-------|-------|-------|-------|-------|-------|-------|-------|-------|-------|-------|--|
| PROFILDATA | RV 9800.00 | | -1.99% | | RV 7800.00 | | 0.11% | | RV 15000.00 | | 0.20% | | RV 25000.00 | | 0.12% | | | | | | | | | | | | | | | |
| PROFILLINJE | 99.04 | 98.64 | 98.25 | 97.88 | 97.51 | 97.30 | 97.09 | 96.93 | 96.82 | 96.76 | 96.75 | 96.77 | 96.80 | 96.82 | 96.84 | 96.86 | 96.88 | 96.91 | 96.95 | 96.99 | 97.02 | 97.04 | 97.07 | 97.09 | 97.12 | 97.14 | 97.17 | 97.19 | 97.21 | |
| LÅNGDMÄTNING | 2/500 | | | | 2/600 | | | | 2/700 | | | | 2/800 | | | | 2/900 | | | | | | | | | | | | | |
| PLANDATA | R 2800.00 L 142.67 | | | | A 236.64 L 20.00 | | | | L 315.67 | | | | A 249.80 L 32.00 | | | | R 1950.00 L 386.70 | | | | | | | | | | | | | |
| TVÄRFALL | VÄNSTER | | 0% | | HÖGER | | -2.5% | | 2.5% | | 0% | | -2.5% | | 2.5% | | 0% | | -2.5% | | 2.5% | | 0% | | -2.5% | | 2.5% | | 0% | |

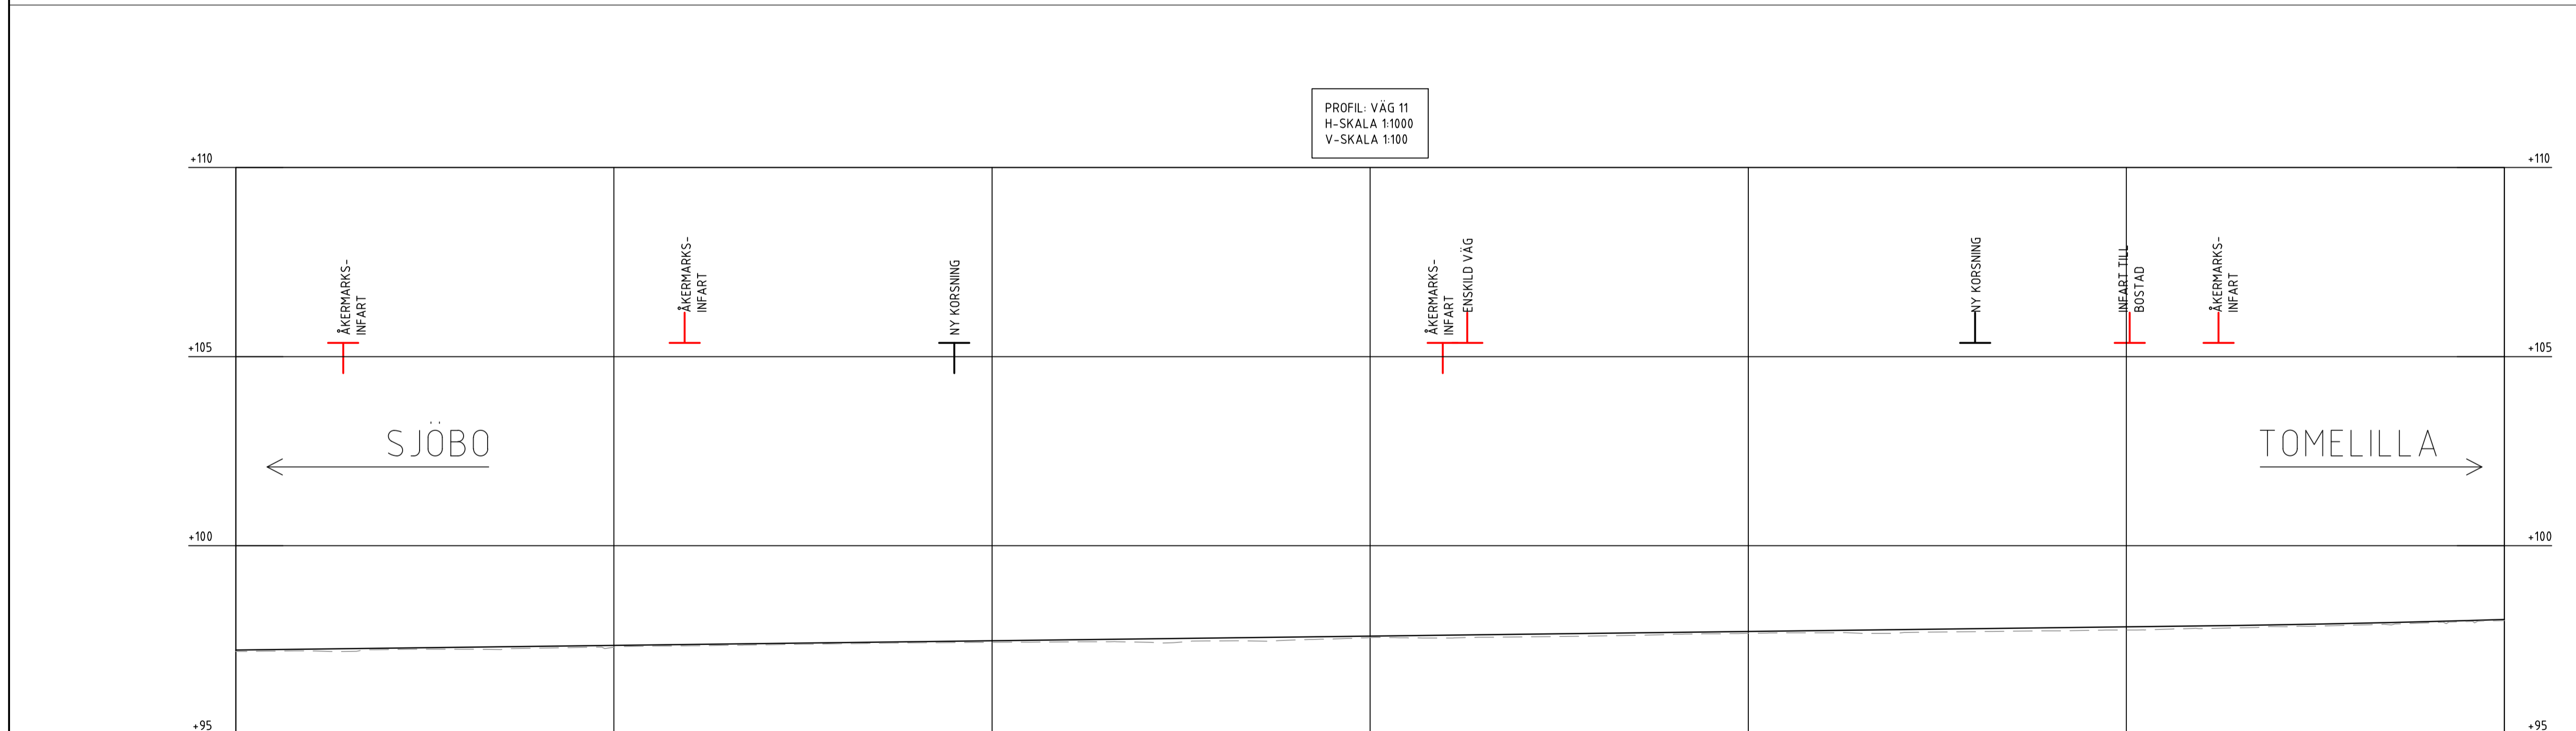

| | | | | | | | | | | | | | | | | | | | | | | | | | | | | | | | | |
|--------------|-----------------------|-------|-------|-------|---------|-------|-------|-------|---------------------|-------|-------|-------|-----------------------|-------|-------|-------|-------------|-------|-------|-------|-------|-------|-------|-------|-------|-------|-------|-------|-------|--|--|--|
| PROFILDATA | 0.12% | | | | | | | | | | | | | | | | RV 44000.00 | | | | | | | | | | | | | | | |
| PROFILLINJE | 97.26 | 97.29 | 97.31 | 97.34 | 97.36 | 97.39 | 97.41 | 97.44 | 97.46 | 97.49 | 97.51 | 97.53 | 97.56 | 97.58 | 97.61 | 97.63 | 97.66 | 97.68 | 97.71 | 97.73 | 97.76 | 97.78 | 97.81 | 97.83 | 97.85 | 97.88 | 97.91 | 97.95 | 97.99 | | | |
| LÅNGDMÄTNING | 3/100 | | | | 3/200 | | | | 3/300 | | | | 3/400 | | | | 3/500 | | | | | | | | | | | | | | | |
| PLANDATA | R 1950.00 L 386.70 | | | | L 62.97 | | | | A 263.25 L 21.00 | | | | R 3300.00 L 533.10 | | | | | | | | | | | | | | | | | | | |
| TVÄRFALL | VÄNSTER | | 0% | | HÖGER | | -2.5% | | 2.5% | | 0% | | -2.5% | | 2.5% | | 0% | | -2.5% | | 2.5% | | 0% | | -2.5% | | 2.5% | | 0% | | | |

TYP AV PLAN: **VÄGPLAN**

GRANSKNINGSSTATUS / SYFTE: -

HANDLINGSTYP: **GRANSKNINGSHANDLING**

DATUM: 2024-03-19

OBJEKT: **VÄG 11 ANKLAM-TOMELILLA**

DELOMRÅDE / BANDEL: **VÄG 11 ANKLAM-TOMELILLA**

ANLÄGGNINGSDDEL: **GEMENSAMT**

OBJEKTNUMMER / KM: 161857

KONSTRUKTIONNUMMER: -

BESTÄLLARE: **TRAFIKVERKET**

LEVERANTÖR: **COWI**

SKAPAD AV: **T. FATTAHI**

UPPRAGSNUMMER: **A124840**

GOÄND AV: **M FREIMAN**

AVDELNING: **2315**

RITNINGSTYP: **PROFIL**

TEKNIKOMRÅDE / INNEHÅLL: **T VÄGUTFORMNING OCH TRAFIK**

BESKRIVNING: **VÄG 11 ANKLAM-TOMELILLA 2/400-3/600**

SKALA: 1:1000

FORMAT: **A1**

FÖRVALTNINGSNUMMER: -

RITNINGNUMMER: 1 01 T 03 03

BLAD: 3

NÄSTA BLAD: 4

BET: -