


ANMÄRKNINGAR:


HÖJDSYSTEM: RH2000

TECKENFÖRKLARING

- NY MARKNIVÅ
- - - BEFINTLIG MARKNIVÅ
- ⊥ NYA KORSNINGAR
- ⊥ BEFINTLIGA KORSNINGAR SOM BEHÅLLS
- ⊥ BEFINTLIGA KORSNINGAR SOM STANGS

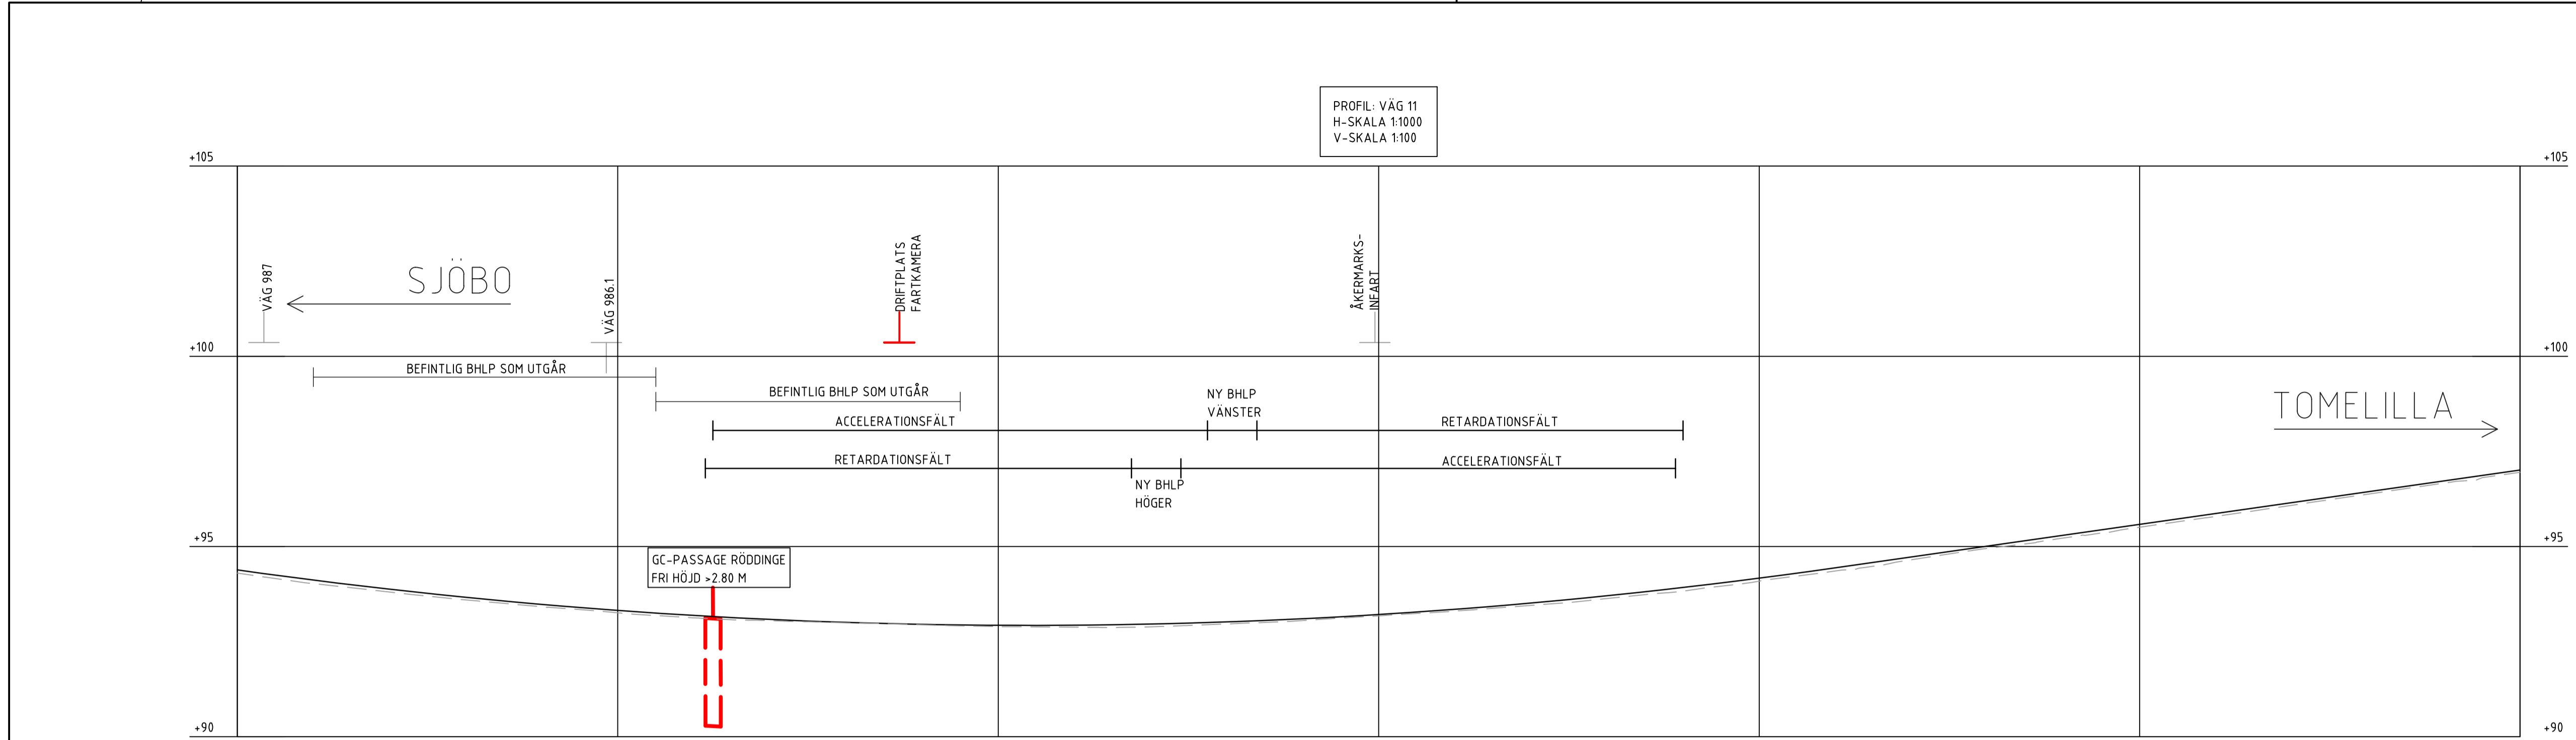

PROFILDATA	RV 14850.00												14.3%																			
PROFILLINJE	94.12	93.88	93.67	93.48	93.32	93.19	93.08	93.01	92.95	92.83	92.93	92.96	93.02	93.10	93.21	93.35	93.51	93.70	93.92	94.17	94.44	94.73	95.01	95.30	95.58	95.87	96.15	96.44	96.72			
LÄNGDMÄTNING	4/900				5/000								5/100				5/200				5/300											
PLANDATA	L 136.33																A 227.68 L 32.00		R 1620.00 L 538.81													
TVÄRFALL	-2.5%																0%		2.5%		0%		-2.5%		0%		2.5%		0%		-2.5%	

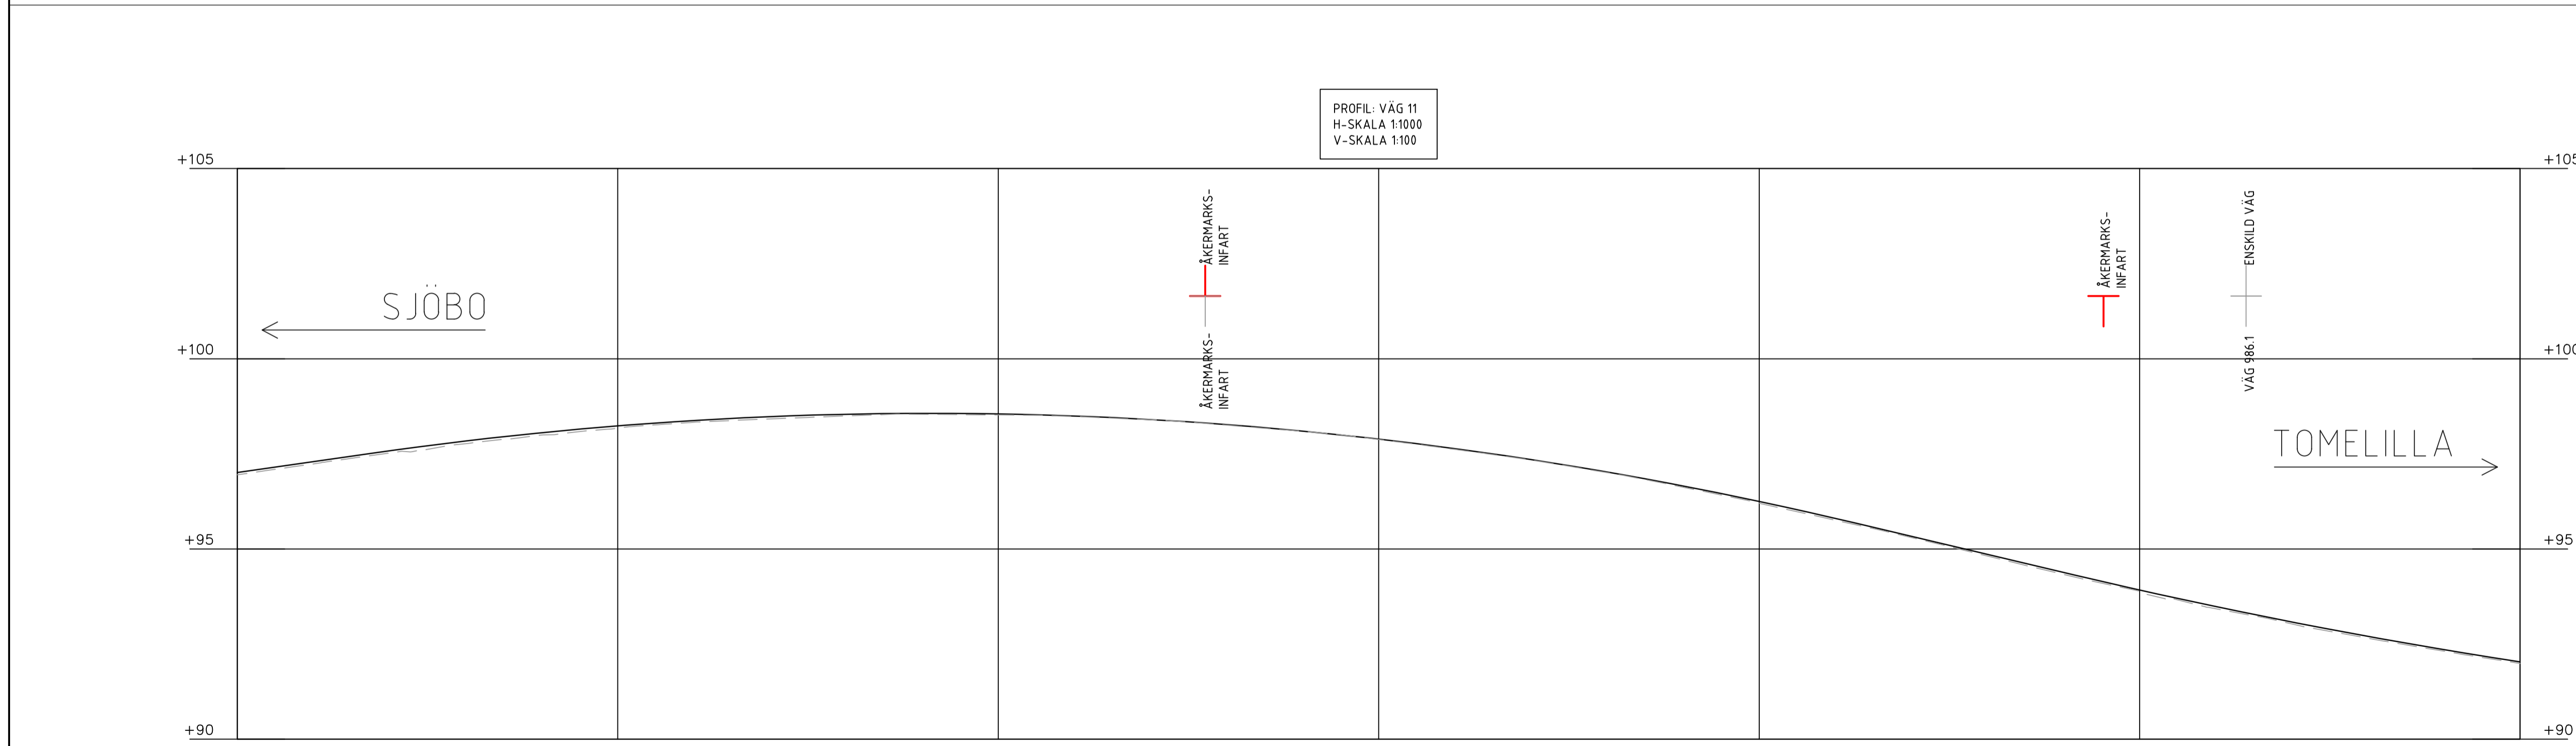

PROFILDATA	RV 10250.00												-2.37%												RV 14000.00											
PROFILLINJE	97.30	97.58	97.84	98.06	98.24	98.38	98.48	98.54	98.57	98.55	98.50	98.40	98.27	98.10	97.89	97.64	97.35	97.02	96.66	96.25	95.81	95.33	94.86	94.39	93.92	93.49	93.08	92.70	92.35							
LÄNGDMÄTNING	5/500				5/600								5/700				5/800				5/900															
PLANDATA	R 1620.00 L 538.81																A 227.68 L 32.00		L 127.79		R 3800.00 L 17.95		A 300.00 L 23.68		L 8.51		R 3800.00 L 17.42		L 585.78							
TVÄRFALL	-2.5%																0%		2.5%		0%		-2.5%		0%		2.5%		0%		-2.5%					

TYP AV PLAN	<b>VÄGPLAN</b>		
GRANSKNINGSSTATUS / SYFTE	-		
HANDLINGSTYP	<b>GRANSKNINGSHANDLING</b>		
DATUM	2024-03-19	LEVERANS / ÄNDRINGSPM	
OBJEKT	<b>VÄG 11 ANKLAM-TOMELILLA</b>		
DELOMRÅDE / BANDEL	<b>VÄG 11 ANKLAM-TOMELILLA</b>		
ANLÄGGNINGSDDEL	<b>GEMENSAMT</b>		
OBJEKTNUMMER / IKM	161857	KONSTRUKTIONSNUMMER	
BESTÄLLARE	<b>TRAFIKVERKET</b>	LEVERANTÖR	<b>COWI</b>
SKAPAD AV	<b>T. FATTAHI</b>	UPPDRAGNUMMER	<b>A124840</b>
GOÄND AV	<b>M FREIMAN</b>	ÄNDRING	<b>2315</b>
RITNINGSTYP	<b>PROFIL</b>		
TEKNIKOMRÅDE / INNEHÅLL	<b>T VÄGUTFORMNING OCH TRAFIK</b>		
BESKRIVNING	<b>VÄG 11 ANKLAM-TOMELILLA 4/800-6/000</b>		
SKALA	<b>1:1000</b>	FORMAT	<b>A1</b>
RITNINGSNUMMER	<b>1 01 T 03 05</b>	FÖRVALTNINGSNUMMER	
BLAD	<b>5</b>	NÄSTA BLAD	<b>6</b>
BET			

XREF: +OVERLAY\_ÄMDELL11010302.DWG +OVERLAY\_ÄMDELL11010301.DWG +OVERLAY\_ÄMDELL11010300.DWG +OVERLAY\_ÄMDELL11010299.DWG  
 Filnamn: \\COWI\nef\Projects\A124840\A124840\A1\01-V\PLAN\T\Bilder\A11010305.dwg, Plottad: 2024-03-21 - 15:50 /GUA, Layout: 10110305, Format: A1