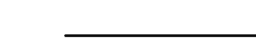

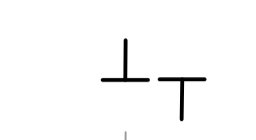
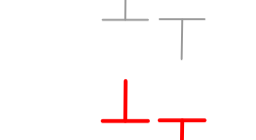

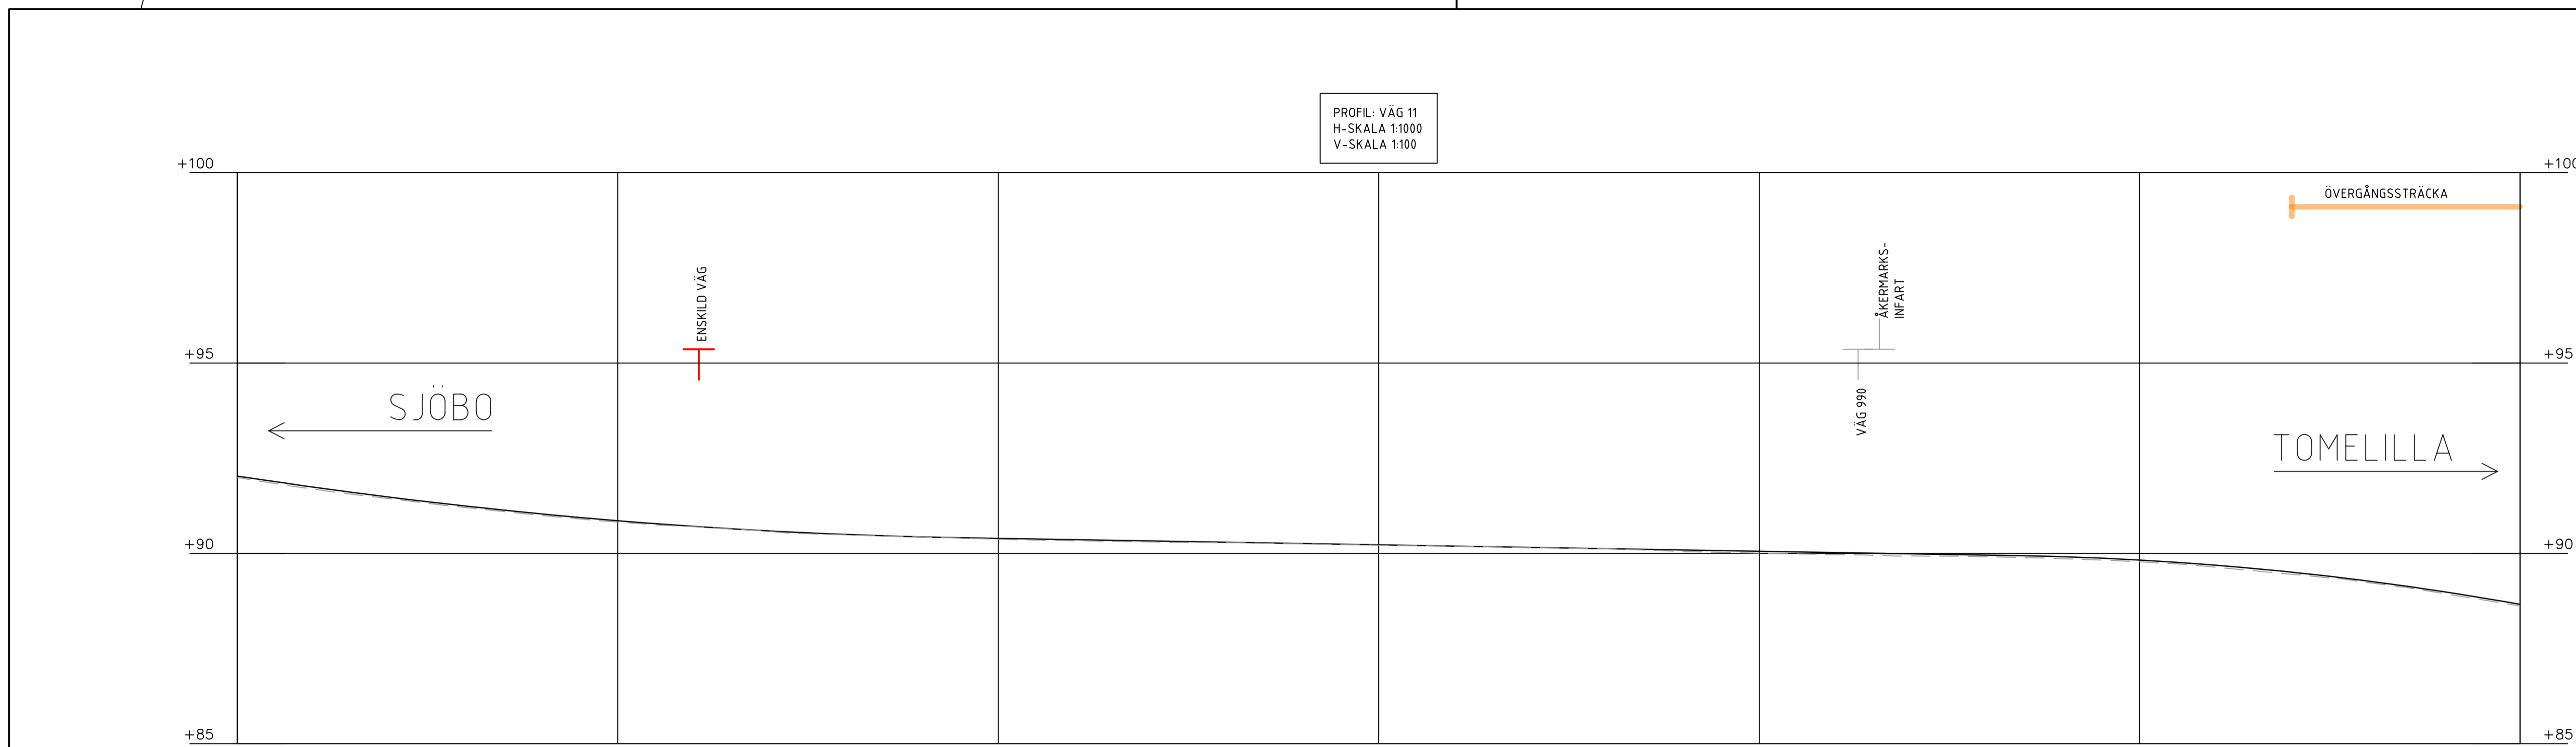


**ANMÄRKNINGAR:**

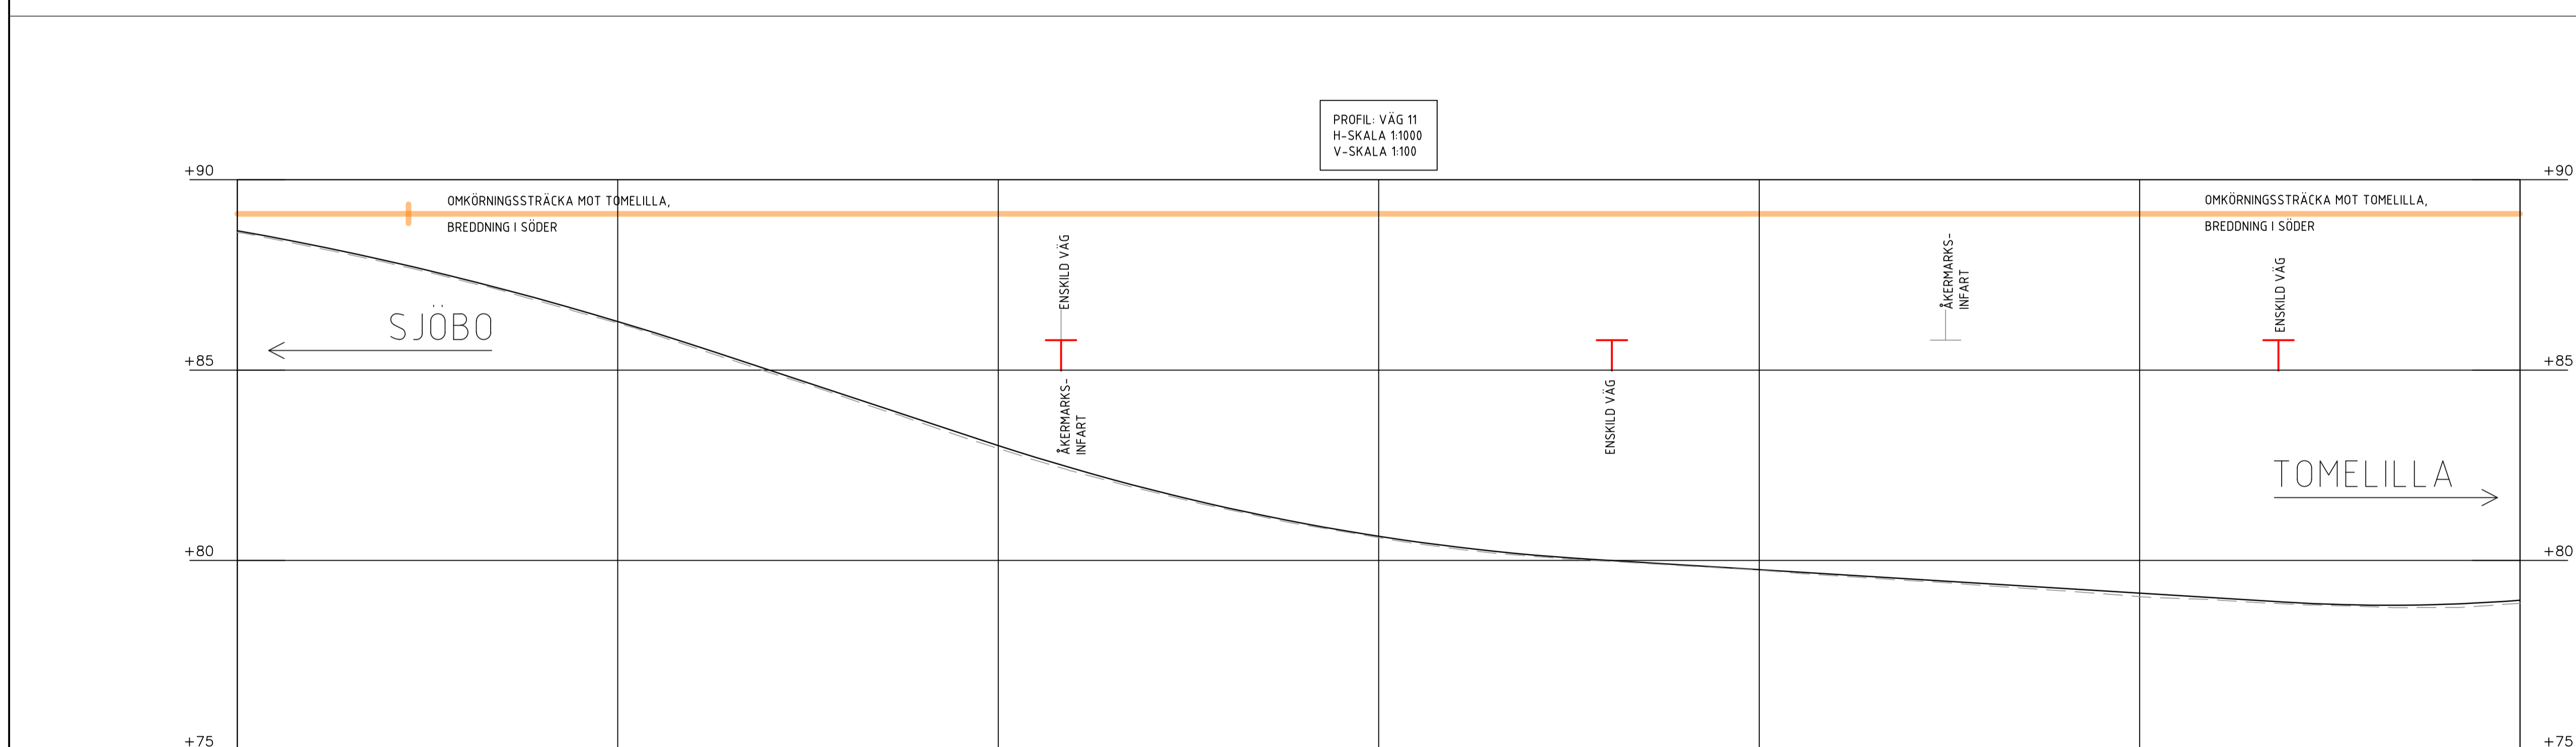
HÖJDSYSTEM: RH2000

**TECKENFÖRKLARING**

-  NY MARKNIVÅ
-  BEFINTLIG MARKNIVÅ
-  NYA KORSNINGAR
-  BEFINTLIGA KORSNINGAR SOM BEHÅLLS
-  BEFINTLIGA KORSNINGAR SOM STANGS



PROFILDATA	RV 14000.00															-0.17%										RV 8200.00																			
PROFILLINJE	91.74	91.48	91.24	91.04	90.86	90.71	90.59	90.50	90.43	90.40	90.36	90.33	90.29	90.26	90.23	90.19	90.16	90.12	90.09	90.06	90.02	89.99	89.95	89.91	89.83	89.69	89.51	89.27	88.99																
LÄNGDMÄTNING	6/100					6/200					6/300					6/400					6/500																								
PLANDATA	L 585.78															R 3800.00 L 12.82					L 191.65					R 4800.00 L 34.33					L 108.90														
TVÄRFALL	-1.5%															0%															-2.5%														
VÄNSTER	2.5%															0%															-2.5%														
HÖGER	-2.5%															0%															2.5%														



PROFILDATA	RV 8200.00										-3.30%										RV 6000.00										-0.62%										RV 4500.00				
PROFILLINJE	88.28	87.85	87.38	86.85	86.28	85.65	85.00	84.33	83.67	83.02	82.41	81.86	81.39	80.98	80.63	80.36	80.15	80.00	79.88	79.76	79.63	79.51	79.39	79.26	79.14	79.02	78.89	78.83	78.85																
LÄNGDMÄTNING	6/700					6/800					6/900					7/000					7/100																								
PLANDATA	L 108.90					R 4800.00 L 30.26					L 267.67										R 4800.00 L 24.66					L 35.86					R 6000.00 L 39.86					L 359.16									
TVÄRFALL	-2.0%															0%															-1.8%														
VÄNSTER	2.5%															0%															-2.5%														
HÖGER	-2.5%															0%															2.5%														

TYP AV PLAN: **VÄGPLAN**

GRANSKNINGSSTATUS / SYFTE: -

HANDLINGSTYP: **GRANSKNINGSHANDLING**

DATUM: 2024-03-19 | LEVERANS / ÄNDRINGSPM

OBJEKT: **VÄG 11 ANKLAM-TOMELILLA**

DELOMRÅDE / BANDEL: **VÄG 11 ANKLAM-TOMELILLA**

ANLÄGGNINGSDDEL: **GEMENSAMT**

OBJEKTNUMMER / IKM: 161857 | KONSTRUKTIONSNUMMER

BESTÄLLARE: **TRAFIKVERKET** | LEVERANTÖR: **COWI**

SKAPAD AV: T. FATTAHI | UPPDRAGSNUMMER: A124840

GRANSKAD AV: M FREIMAN | ÄNDRING: 2315

RITNINGSTYP: **PROFIL**

TEKNIKOMRÅDE / INNEHÅLL: **T VÄGUTFORMNING OCH TRAFIK**

BESKRIVNING: **VÄG 11 ANKLAM-TOMELILLA 6/000-7/200**

SKALA: 1:1000 | FORMAT: A1 | FÖRVALTNINGSNUMMER

RITNINGSNUMMER: 1 01 T 03 06 | BLAD: 6 | NÄSTA BLAD: 7 | BET:

XREF: <OVERLAY...MODELL\1010302.DWG >OVERLAY...MODELL\1010301.DWG <OVERLAY...MODELL\1009510.DWG  
 Filnamn: \\COWI\nef\Projects\A124840\A104\01-VPA\VT\Bilder\1010306.dwg, Portad: 2024-03-21 - 15:51 / GUA, Layout: 1010306, Format: A1