


ANMÄRKNINGAR:


HÖJDSYSTEM: RH2000

TECKENFÖRKLARING

- NY MARKNIVÅ
- - - BEFINTLIG MARKNIVÅ
- ⊥ NYA KORSNINGAR
- ⊥ BEFINTLIGA KORSNINGAR SOM BEHÅLLS
- ⊥ BEFINTLIGA KORSNINGAR SOM STANGS

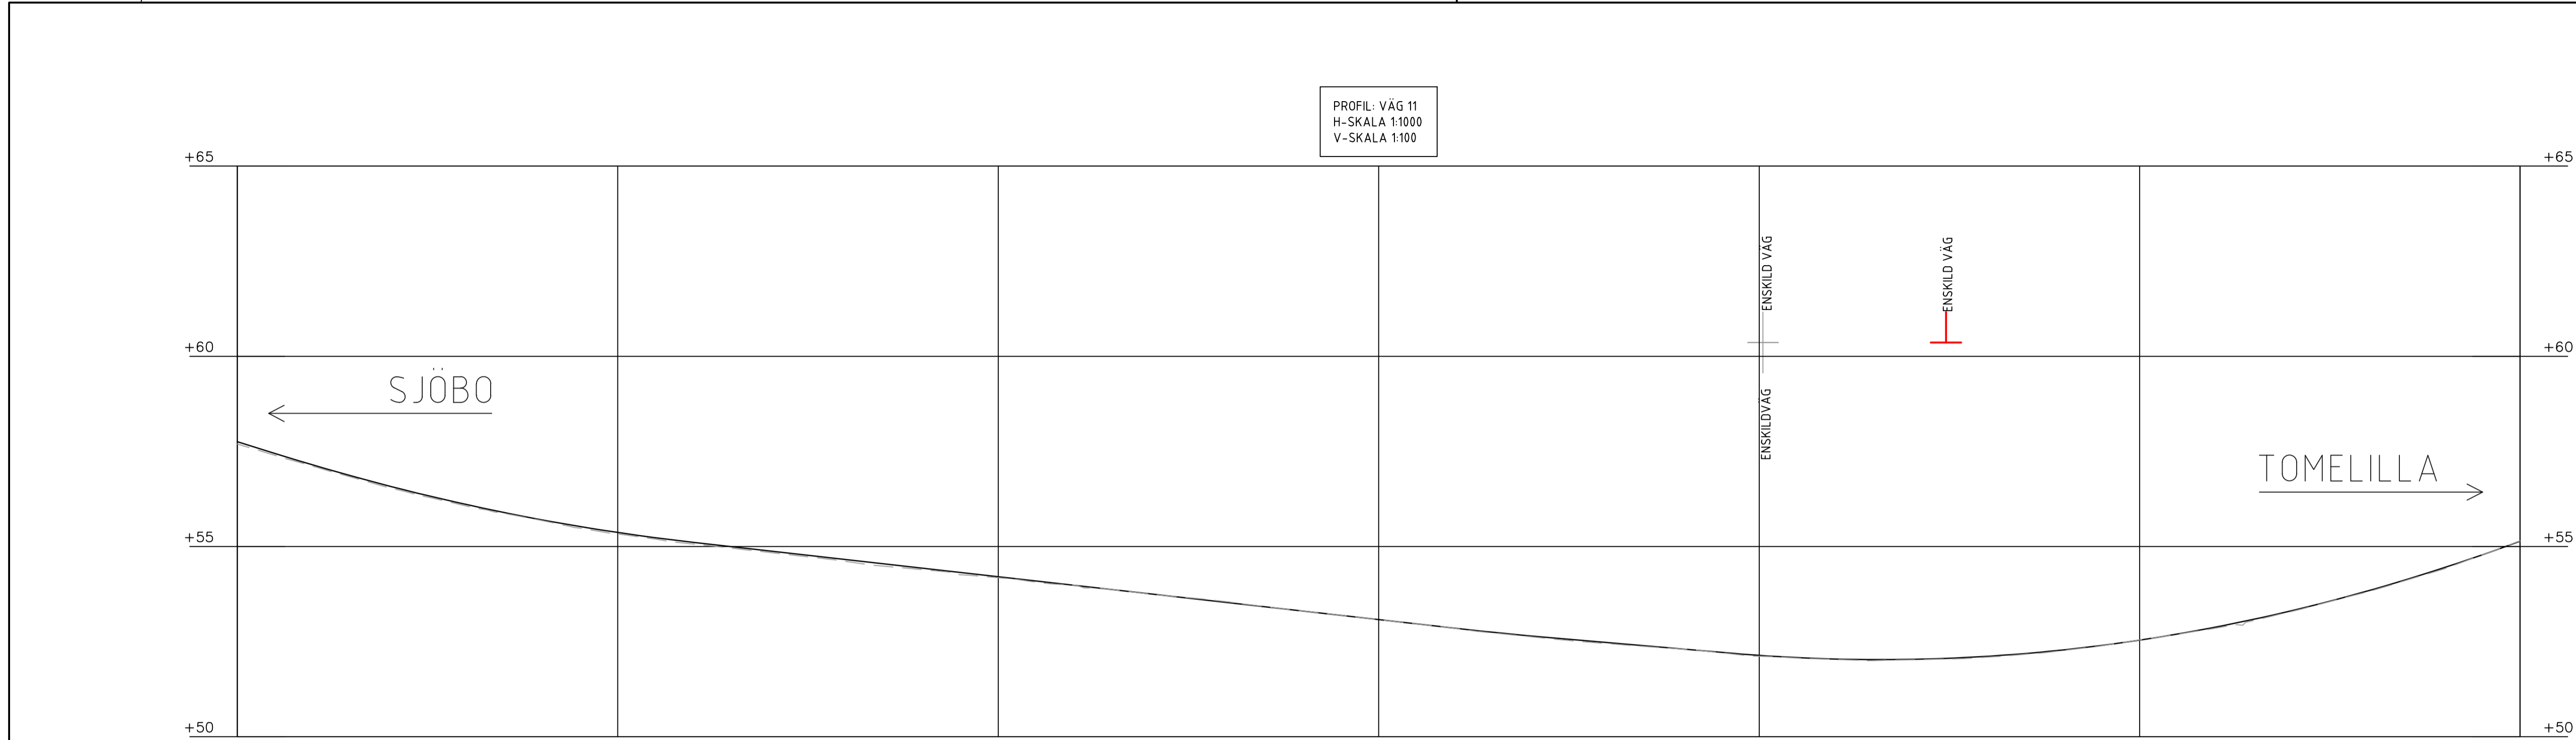

PROFILDATA	-3.14%	RV 5500.00		-1.13%	RV 8000.00	-0.86%	RV 4550.00																							
PROFILLINJE	57.14	56.59	56.11	55.70	55.37	55.11	54.88	54.66	54.43	54.21	53.98	53.76	53.53	53.31	53.08	52.85	52.65	52.48	52.30	52.14	52.04	52.04	52.12	52.28	52.54	52.88	53.31	53.83	54.44	
LÅNGDMÄTNING	9/700			9/800			9/900			10/000			10/100																	
PLANDATA	R 500.00 L 86.94		R 700.00 L 139.66		A 175.50 L 44.00								L 594.32																	
TVÄRFALL	VÄNSTER 2.5%		0%		HÖGER -2.5%		2.5%		0%		-2.5%		+5.5%		24.00		-2.5%		20.00		+0.0%		-2.5%		24.00		-2.5%		20.00	

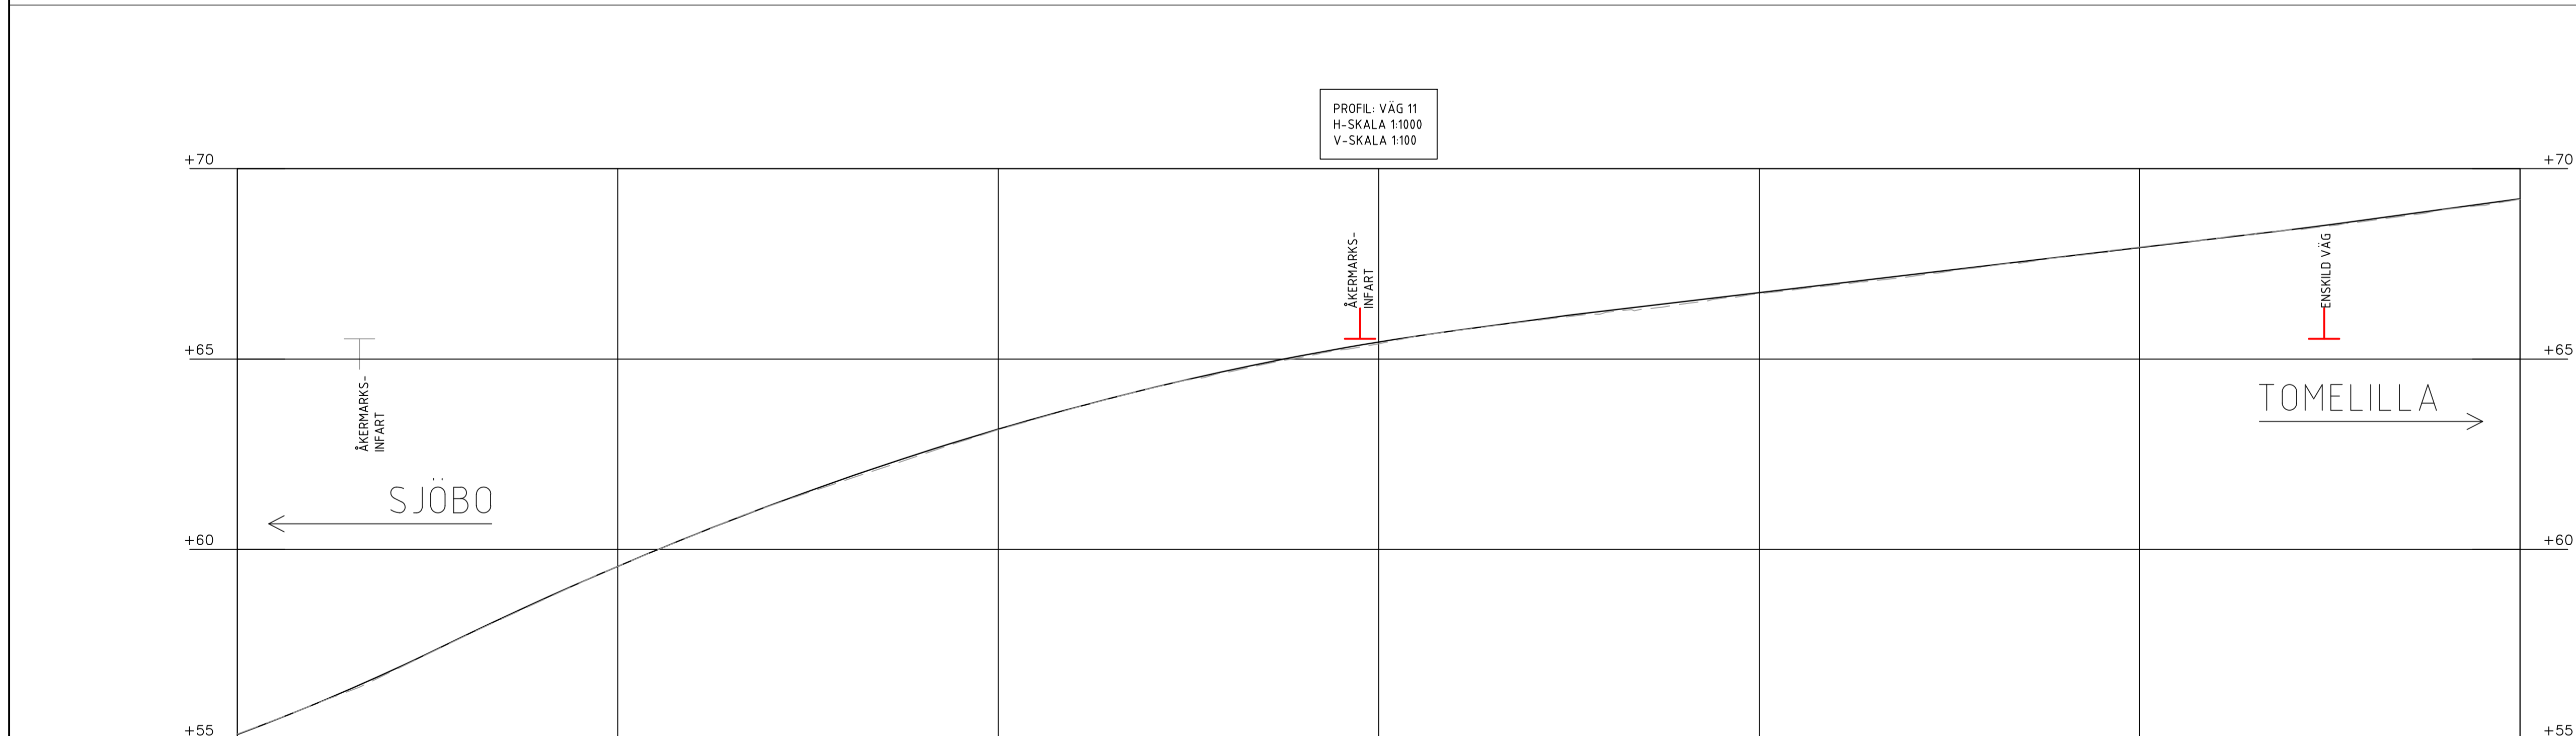

PROFILDATA	RV 4550.00	RV 7600.00	1.35%RV 5000.00	1.18%	RV 8000.00	1.36%																										
PROFILLINJE	55.92	56.79	57.74	58.68	59.55	60.38	61.15	61.87	62.54	63.16	63.72	64.23	64.69	65.09	65.45	65.75	66.02	66.27	66.51	66.74	66.98	67.22	67.45	67.69	67.93	68.17	68.40	68.67	68.94			
LÅNGDMÄTNING	10/300			10/400			10/500			10/600			10/700																			
PLANDATA	L 594.32						A 174.24 L 44.00						R 690.00 L 282.73						A 174.24 L 44.00													
TVÄRFALL	VÄNSTER 2.5%		0%		HÖGER -2.5%		2.5%		0%		-2.5%		+0.0%		20.00		-2.5%		24.01		+5.5%		24.00		-2.5%		24.00		-2.5%		20.01	

TYP AV PLAN: **VÄGPLAN**

GRANSKNINGSSTATUS / SYFTE: -

HANDLINGSTYP: **GRANSKNINGSHANDLING**

DATUM: 2024-03-19 | LEVERANS / ÄNDRINGSPM:

OBJEKT: **VÄG 11 ANKLAM-TOMELILLA**

DELOMRÅDE / BANDEL: **VÄG 11 ANKLAM-TOMELILLA**

ANLÄGGNINGSDDEL: **GEMENSAMT**

OBJEKTNUMMER / IKM: 161857 | KONSTRUKTIONNUMMER:

BESTÄLLARE: **TRAFIKVERKET** | LEVERANTÖR: **COWI**

SKAPAD AV: T. FATTAHI | UPPDRAGSNUMMER: A124840

GRANSKAD AV: M FREIMAN | ÄNDRING: 2315

RITNINGSTYP: **PROFIL**

TEKNIKOMRÅDE / INNEHÅLL: **T VÄGUTFORMNING OCH TRAFIK**

BESKRIVNING: **VÄG 11 ANKLAM-TOMELILLA 9/600-10/800**

SKALA: 1:1000 | FORMAT: A1 | FÖRVALTNINGSNUMMER:

RITNINGSGRUPP: 1 01 T 03 09 | BLAD: 9 | NÄSTA BLAD: 10 | BET:

XREF: <OVERLAY...MODELL\1010302.DWG >OVERLAY...MODELL\1010301.DWG <OVERLAY...MODELL\1009510.DWG
 Filnamn: \\COWI\ref\Projects\A124840\A104\01-VP\VT\Bilder\1010309.dwg, Plottad: 2024-03-21 15:56 /GUA, Layout: 1010309, Format: A1