


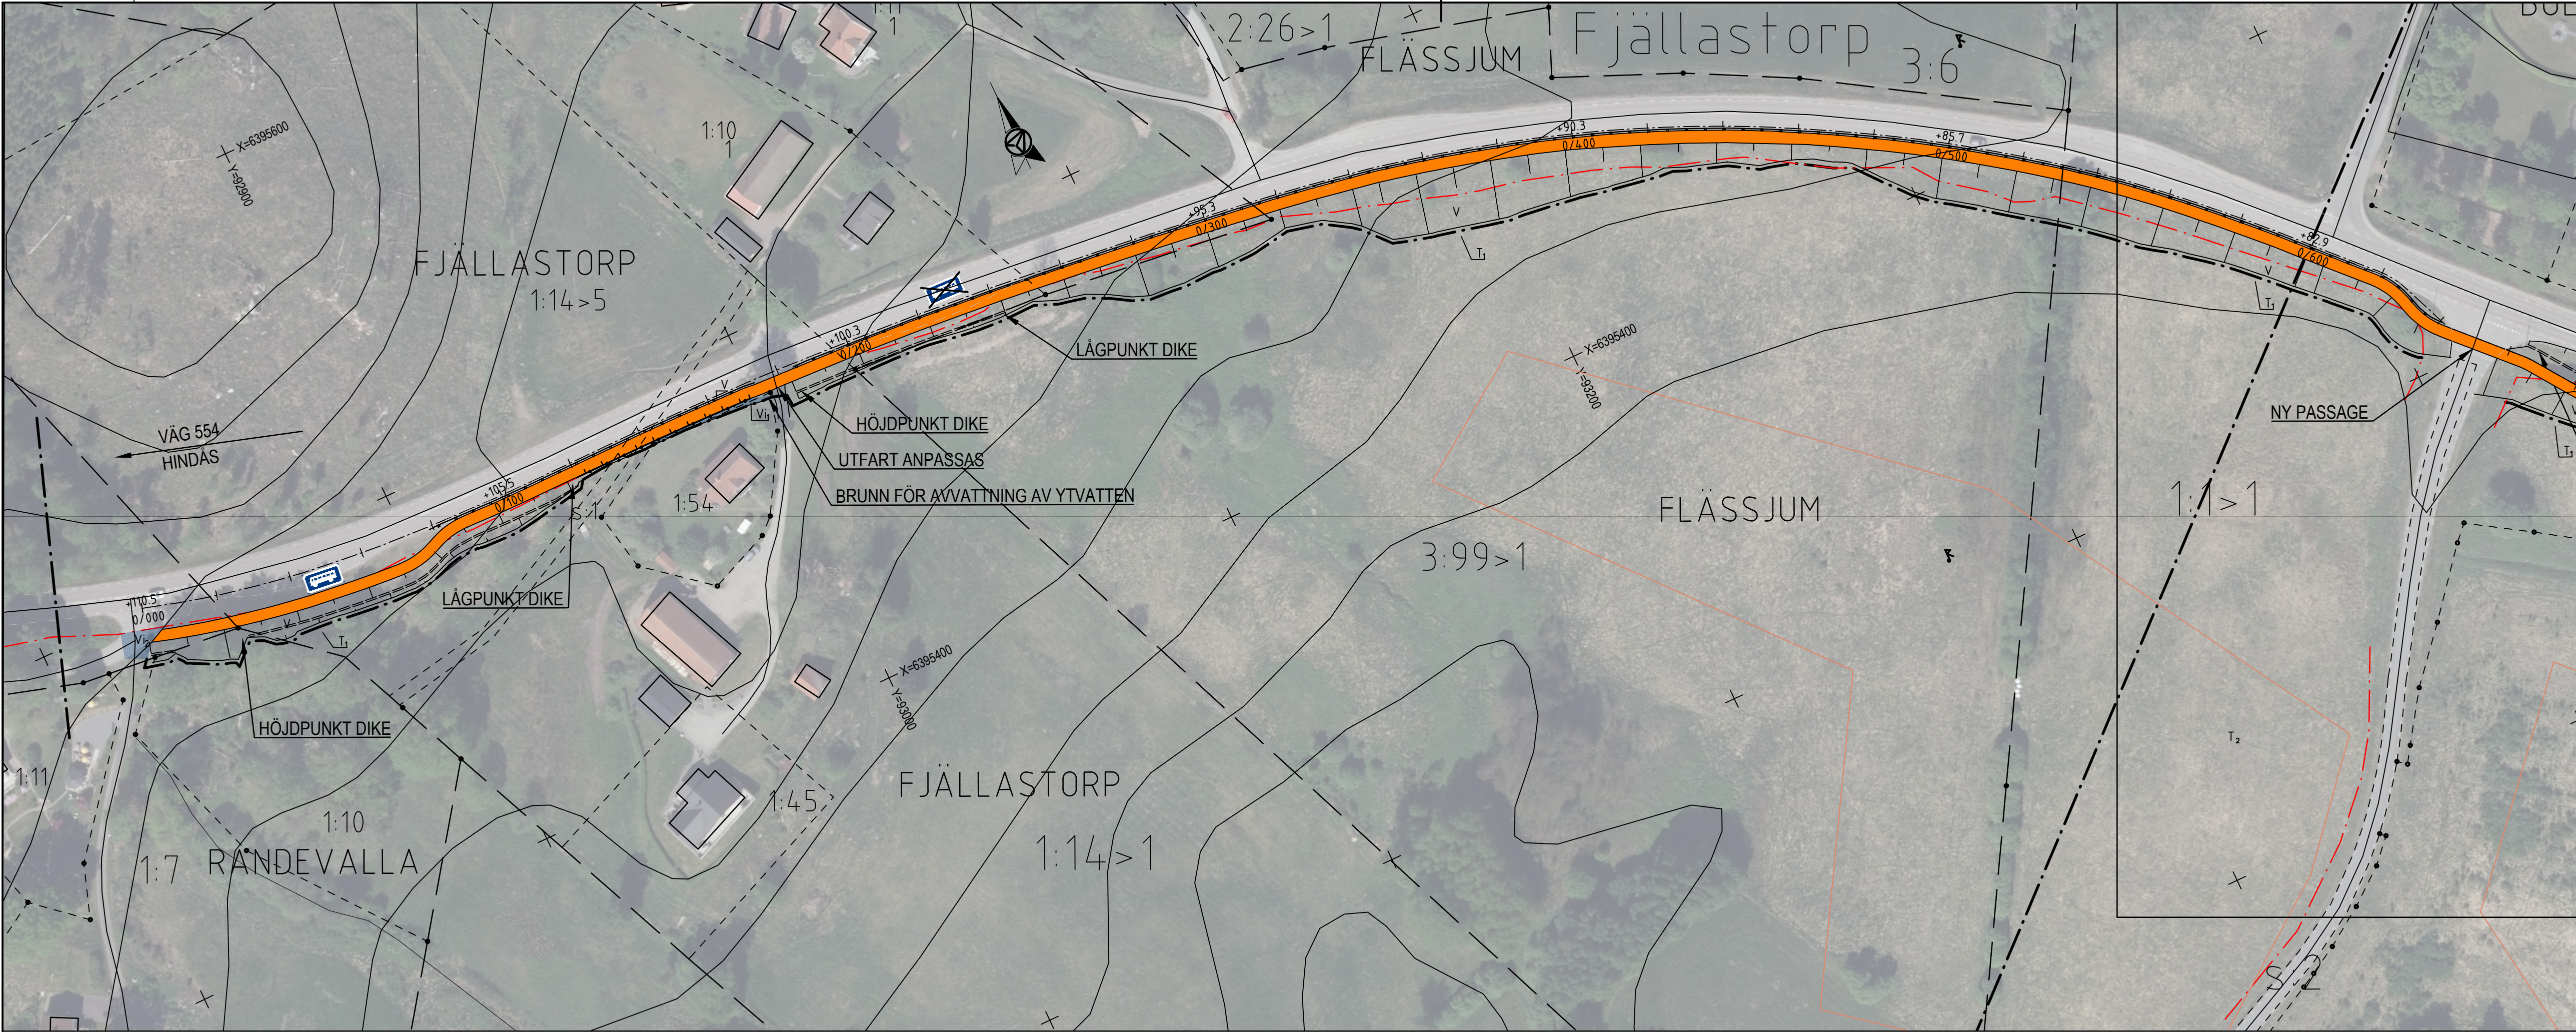

KOORDINATSYSTEM: SWEREF 99 13 30
HÖJDSYSTEM: RH 2000

TECKENFÖRKLARING

PROJEKTERAT:
0/100

VÄGLINJE MED LÅNGDANGIVELSE

SLÄNT

NY- ELLER OMBYGGNAD AV ALLMÄN GÅNG- OCH/ELLER CYKELVÄG

GRÄNS FÖR VÄGOMRÅDE

GC-RÄCKE

VÄGRÄCKE

STÖDMUR

BUSSHÄLLPLATS FLYTTAS

NY PLACERING BUSSHÄLLPLATS

BEFINTLIGT

BEFINTLIGT VÄGOMRÅDE


LÄNSGRÄNS OCH KOMMUNGRÄNS

TRAKTGRÄNS

FASTIGHETSGRÄNS

BYGGNADER (BOSTAD, ÖVRIG BYGGNAD)

BEFINTLIG INMÄTT KÖRBANEKANT

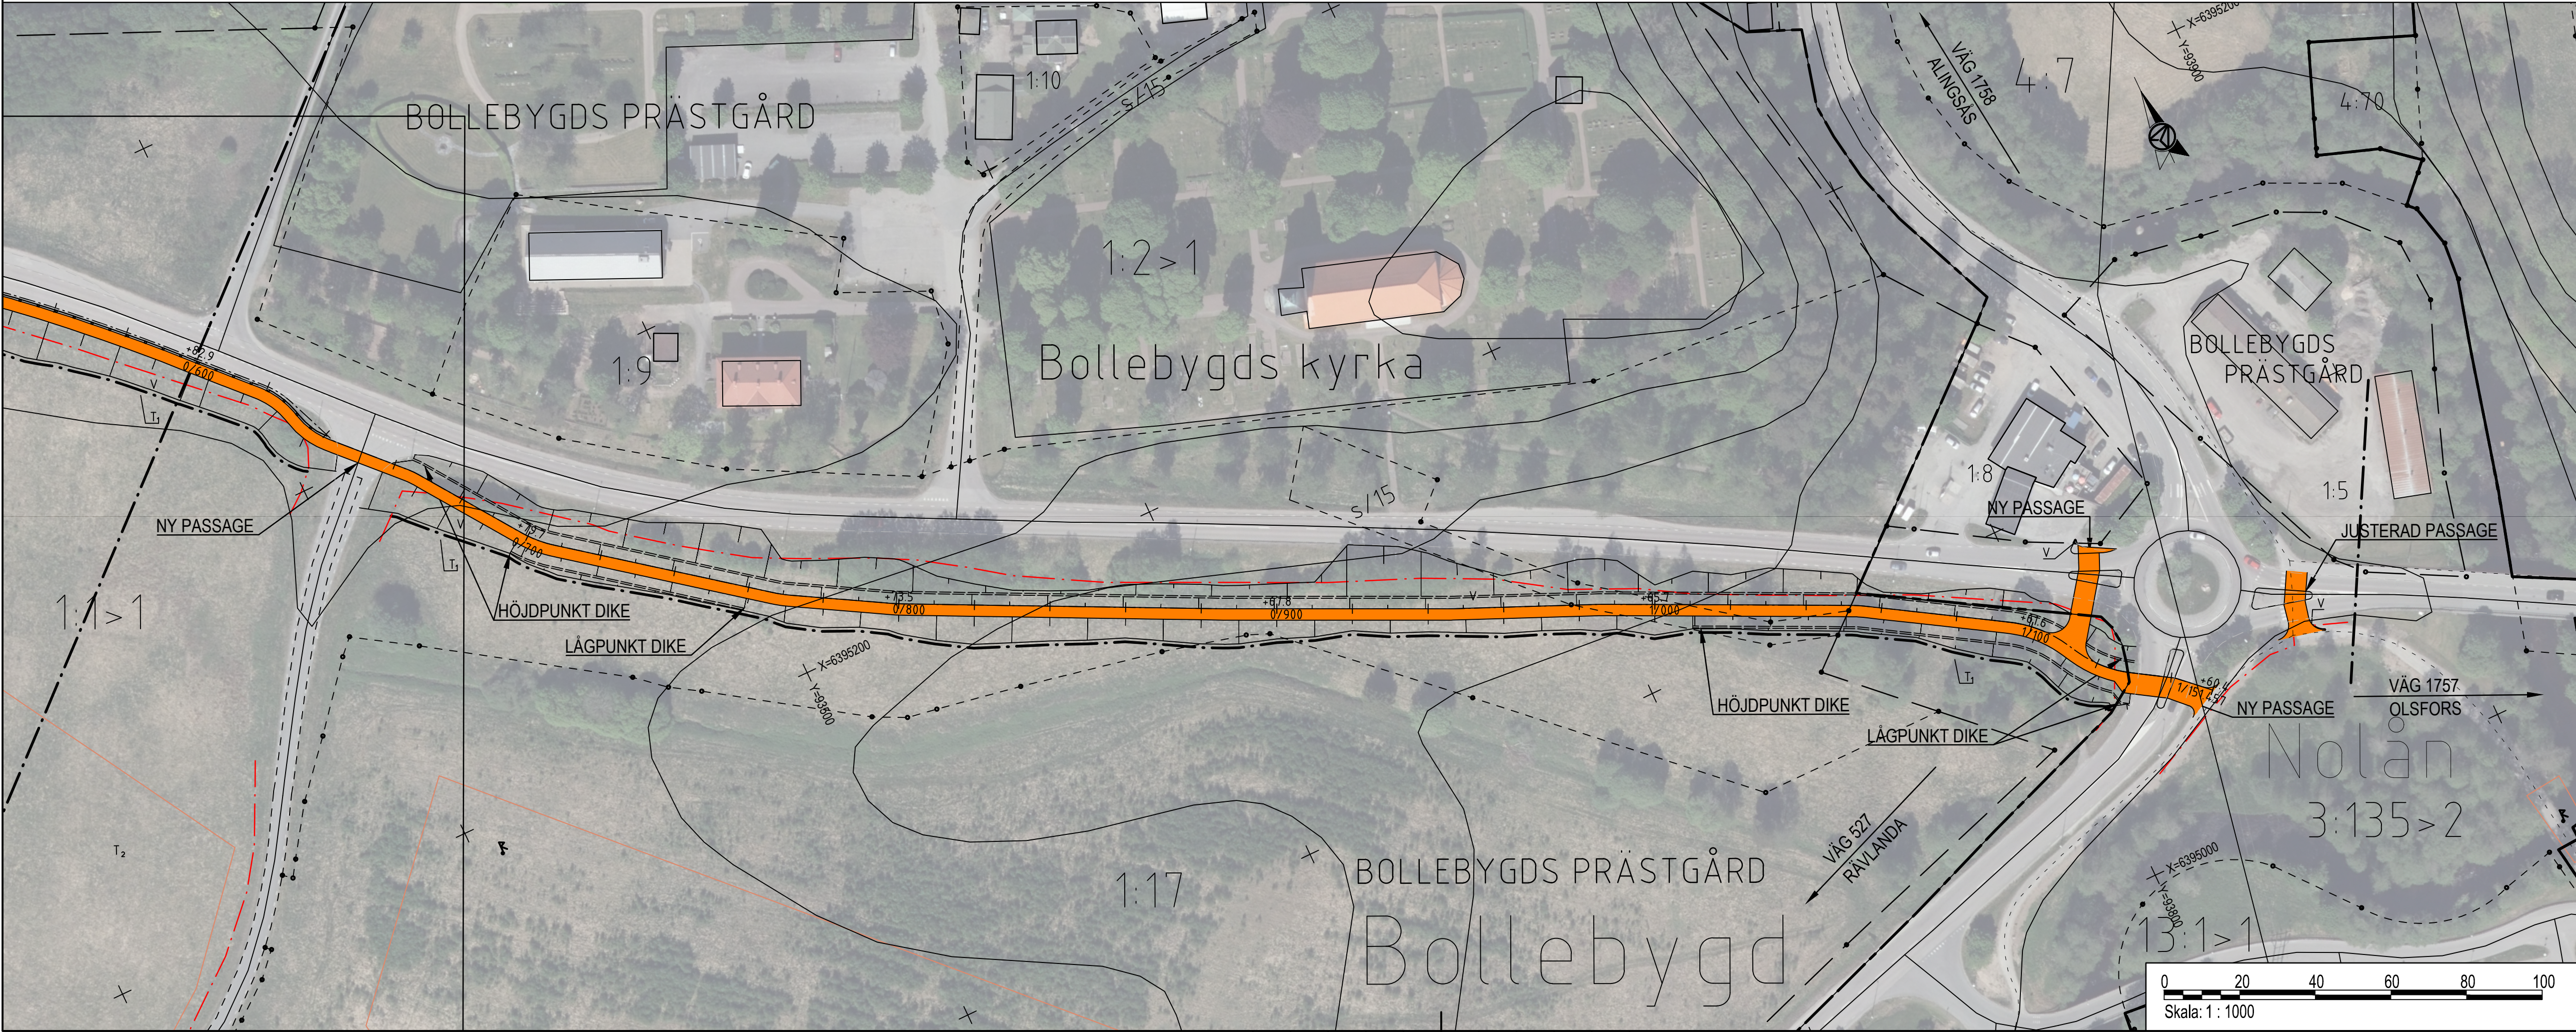

TYP AV PLAN

VÄGPLAN

GRANSKNINGSSTATUS / SYFTE

SAMRÅDSHANDLING

HANDLINGSTYP

DATUM

2025-10-21

LEVERANS / ÄNDRINGS-PM

OBJEKT

VÄG 554 (BOLLEBYGD)

DELOMRÅDE / BANDEL

ANLÄGGNINGSD

01 VÄG 554 (BOLLEBYGD)

OBJEKTNUMMER / KM

184354

KONSTRUKTIONNUMMER

BESTÄLLARE

LEVERANTÖR

TRAFIKVERKET

AFRY

SKAPAD AV

UPPDRAGSGNUMMER

E. MELLIN

D0314860

GODKÄND AV

AVDELNING

J.E. JANSSON

AFRY

RITNINGSTYP

TEKNIKOMRÅDE / INNEHÅLL

PLANRITNING

C TEKNIKÖVERGRIPANDE

BESKRIVNING

ILLUSTRATIONSKARTA

KM 0/000 - 1/150

SKALA

1:1000

FORMAT

A1

FÖRVALTNINGSNUMMER

RITNINGSSKALA

BLAD

1 01 C 0501

01

NÄSTA BLAD

BET