

TECKENFÖRKLARING
DATUM GRUNDKARTA: 2021-06
DATUM FASTIGHETSKARTA: 2021-06
KOORDINATSYSTEM: SWEREF 99 16 30, RH2000
DATUM ORTOFOTO: 2021-06

NYA ANLÄGGNINGAR	
	NY JÄRNVÄG MED LÄNGOMÄTNINGSSTRECK OCH LÄNGDANGIVELSE
	ANNAN ANLÄGGNING (TEKNIKHUS)
	ANNAN ANLÄGGNING (LEDNING, TRUMMA, M.M.)
	STÅNGSEL
	NY JÄRNVÄG MED SLANT
	TILLFÄLLIG NYTT JÄNDERÄTT GÄLLER FRÅN BYGGSTART TILL 12 MÅNADER EFTER SLUTBESIKTNING
ÖVRIGT	
	BEFINTLIG JÄRNVÄG
	TRÄDSÄRING
	NY SERVICE- OCH BYGGVÄG
BEFINTLIGA GRÄNSER	
	TRAKTGRÄNS
	FASTIGHETSGRÄNS



TYP AV PLAN		JÄRNVÄGSPLAN	
LEVERANTÖR	AYDELÖV	LEVERANS/ANDRÖRS- PM	TEKNIKOMRÅDE
SWECO	Tel 08-695 60 00 www.sweco.se	KONSTRUKTIONSSKRIFT	TRÄNKÖVERGRIPANDE
	LÄRPLÄNSNUMMER 30017065	GÖDKNÄND	GRÄNSKÖNSSTATUS / SYFTE
	HÄNDLINGSIDR	GODKÄND	
	JÄRNVÄGSHANDLING		
	ANLAGGnings-TP		
SKAPAD AV	128-000 - 128+500	BANZEL	
SWECO/SEALKH	RITNINGSNUMMER PROJEKT	414	
GRÄNSKÄND AV	5647-00-100		
SWECO/SESVCA	ILLUSTRATIONSKARTA		
GÖDKNÄND AV	FORMAT		
SWECO/SETTAA	DATUM		
	2022-04-14 11000	A1	
	FORMAT		
	BITNINGNUMMER FORVALTNING		
	BLAD	NÄSTA BLAD	ANDR.
	001	002	

TECKENFÖRKLARING DATUM GRUNDKARTA: 2021-06
DATUM FASTIGHETSKARTA: 2021-06
KOORDINATSYSTEM: SWEREF 99 16 30, RH2000
DATUM ORTOFOTO: 2021-06

NYA ANLÄGGNINGAR	DATUM GRUNDKARTA: 2021-06 DATUM FASTIGHETSKARTA: 2021-06 KOORDINATSYSTEM: SWEREF 99 16 30, RH2000 DATUM ORTOFOTO: 2021-06
	NY JÄRNVÄG MED LÄNGOMÄTNINGSSTRECK OCH LANGDANGIVELSE
	ANNAN ANLÄGGNING (TEKNIKHUS)
	ANNAN ANLÄGGNING (LEDNING, TRUMMA, M.M.)
	STÄNGSEL
	NY JÄRNVÄG MED SLANT
	TILLFÄLLIG NYTT JÄNDERÄTT GÄLLER FRÅN BYGGSTART TILL 12 MÅNADER EFTER SLUTBESIKTNING
ÖVRIGT	
	BEFINTLIG JÄRNVÄG
	TRÄDSÄRING
	NY SERVICE- OCH BYGGVÄG
BEFINTLIGA GRÄNSER	
	TRÄTKRÄNS
	FASTIGHETSGRÄNS



Denna ritning är Trafikverkets egendom. Allt obehörig
överförande av denna ritning är enligt lag
TRAFFIKVERKET

JÄRNVÄGSPLAN			
LEVERANTÖR	AVDELNING	LEVERANS/ANDRINGS- PM	TEKNIKOMRÅDE
SWECO	Tel 08-695 60 00 www.sweco.se	LUPRÄGSNUMMER 30017065	LEVERANDÖRGRIPIÄNDE GRÄNSKUNGSSTATUS / SYFTE GODKÄND
TRAFIKVERKET	KONSTRUKTIONSNUMMER	HÅNDLINGSTYP GRÄNSKUNGSHANDLING	
			KILOMETER-METER 128-500 - 129+000 RITNINGSSKRIFT 564-7-00-100
ILLUSTRATIONSKARTA			
SKAPAD AV SWECO/SEALKH	DATUM 2022-04-14	FORMAT A1	BANZI 414
GRÄNSKÅD AV SWECO/SESVCA	SKALA 1:1000	RITNINGSSKRIFT 564-7-00-100	
GODKÄND AV SWECO/SETTAA		BLAD 002	NASTA BLAD 003

E:\vs_working\82193-396466_2815647-00-100_002.dgn

2022-03-29 18:59:50 SEST045715

TECKENFÖRKLARING DATUM GRUNDKARTA: 2021-06
DATUM FASTIGHETSKARTA: 2021-06
KOORDINATSYSTEM: SWEREF 99 16 30, RH2000
DATUM ORTOFOTO: 2021-06

NYA ANLÄGGNINGAR	
	NY JÄRNVÄG MED LÄNGOMÄTNINGSSTRECK OCH LANGANGIVELSE
	ANNAN ANLÄGGNING (TEKNIKHUS)
	ANNAN ANLÄGGNING (LEDNING, TRUMMA, M.M.)
	STÅNGSEL
	NY JÄRNVÄG MED SLANT
	TILLFÄLLIG NYTT JÄNDERÄTT GÄLLER FRÅN BYGGSTART TILL 12 MÅNADER EFTER SLUTBESIKTNING
ÖVRIGT	
	BEFINTLIG JÄRNVÄG
	TRÄDSÄRING
	NY SERVICE- OCH BYGGVÄG
BEFINTLIGA GRÄNSER	
	TRAKTGRÄNS
	FASTIGHETSGRÄNS



Denna ritning är Trafikverkets egendom. Allt obehörig
övergrepp av denna ritning är enligt lag
TRAFIKVERKET

JÄRNVÄGSPLAN			
LEVERANTÖR	AVDELNING	LEVERANS/ANDRÖRINGS-PM	TEKNIKOMRÅDE
	Tel 08-695 60 00 www.sweco.se	KONSTRUKTIONSNR 30017065	OVERGRIPIANDE GRÄNSKUNGSSTATUS / SYFTE GODKÄND
	JÄRNA - KATRINEHOLM KATRINEHOLM FÖRBIGÅNGSSPÄR	HÅNDLINGSTYP GRÄNSKNINGSHANDLING	HÅNDLINGSTYP GRÄNSKNINGSHANDLING
SKAPAD AV SWECO/SEALKH	KILOMETER-METER 129-000 - 129+500	FORMAT A1	BANZEL 414
GRÄNSKÅD AV SWECO/SESVCA	RITNINGSSKRIFT 564-7-00-100	ILLUSTRATIONSKARTA	
GRÄNSKÅD AV SWECO/SETTA	DATUM 2022-04-14	SKALA 1:1000	BLAD 003
		FORMAT A1	NASTA BLAD 004
		RITNINGSSKRIFT 100-000	ANDR.

ENes_worKing\82510\39646_30\564-7-00-100_003.dgn


2022-03-31 12:00:33 SEST045715

TECKENFÖRKLARING
DATUM GRUNDKARTA: 2021-06
DATUM FASTIGHETSKARTA: 2021-06
KOORDINATSYSTEM: SWEREF 99 16 30, RH2000
DATUM ORTOFOTO: 2021-06

NYA ANLÄGGNINGAR
0+000 NY JÄRNVÄG MED LÄNGOMÄTNINGSSTRECK OCH LANGANGIVELSE
ANNAN ANLÄGGNING (TEKNIKHUS)
ANNAN ANLÄGGNING (LEDNING, TRUMMA, M.M.)
STÅNGSEL
NY JÄRNVÄG MED SLANT
TILLFÄLLIG NYTT JÄNDERÄTT GÄLLER FRÅN BYGGSTART TILL 12 MÅNADER EFTER SLUTBESIKTNING
ÖVRIGT
BEFINTLIG JÄRNVÄG
TRÄDSÄRING
NY SERVICE- OCH BYGGVÄG
BEFINTLIGA GRÄNSER
--- TRAKTGRÄNS
- - - FASTIGHETSGRÄNS




JÄRNVÄGSPLAN			
LEVERANTÖR	AVDELNING	LEVERANS/ANDRÖRS-PM	TEKNOMRÅDE
SWECO	Tel 08-695 60 00 www.sweco.se	KONSTRUKTIONSSKRIFT	GRÄNSKÖVERGRIPANDE
	LUPRÄGSNUMMER 30017065	GODKÄND	GRÄNSSTATUS / SYFT
TRAFIKVERKET	HANDLINGSTYP GRÄNSKÖNINGSHANDLING	HANDLINGSTYP GRÄNSKÖNINGSHANDLING	
SAPAD AV SWECO/SEALKH	KILOMETER-METER 129+500 - 130+000	KILOMETER-METER 414	BANZEL
GRÄNSKÄD AV SWECO/SESVCA	RITNINGSSKRIFT 5647-00-100	RITNINGSSKRIFT 5647-00-100	
GODKÄND AV SWECO/SETTAA	DATUM 2022-04-14 11000	FORMAT A1	RITNINGSSKRIFT FORVALTNING BLAD 004
	SKALA 1:1000	FORMAT 005	ANDR.

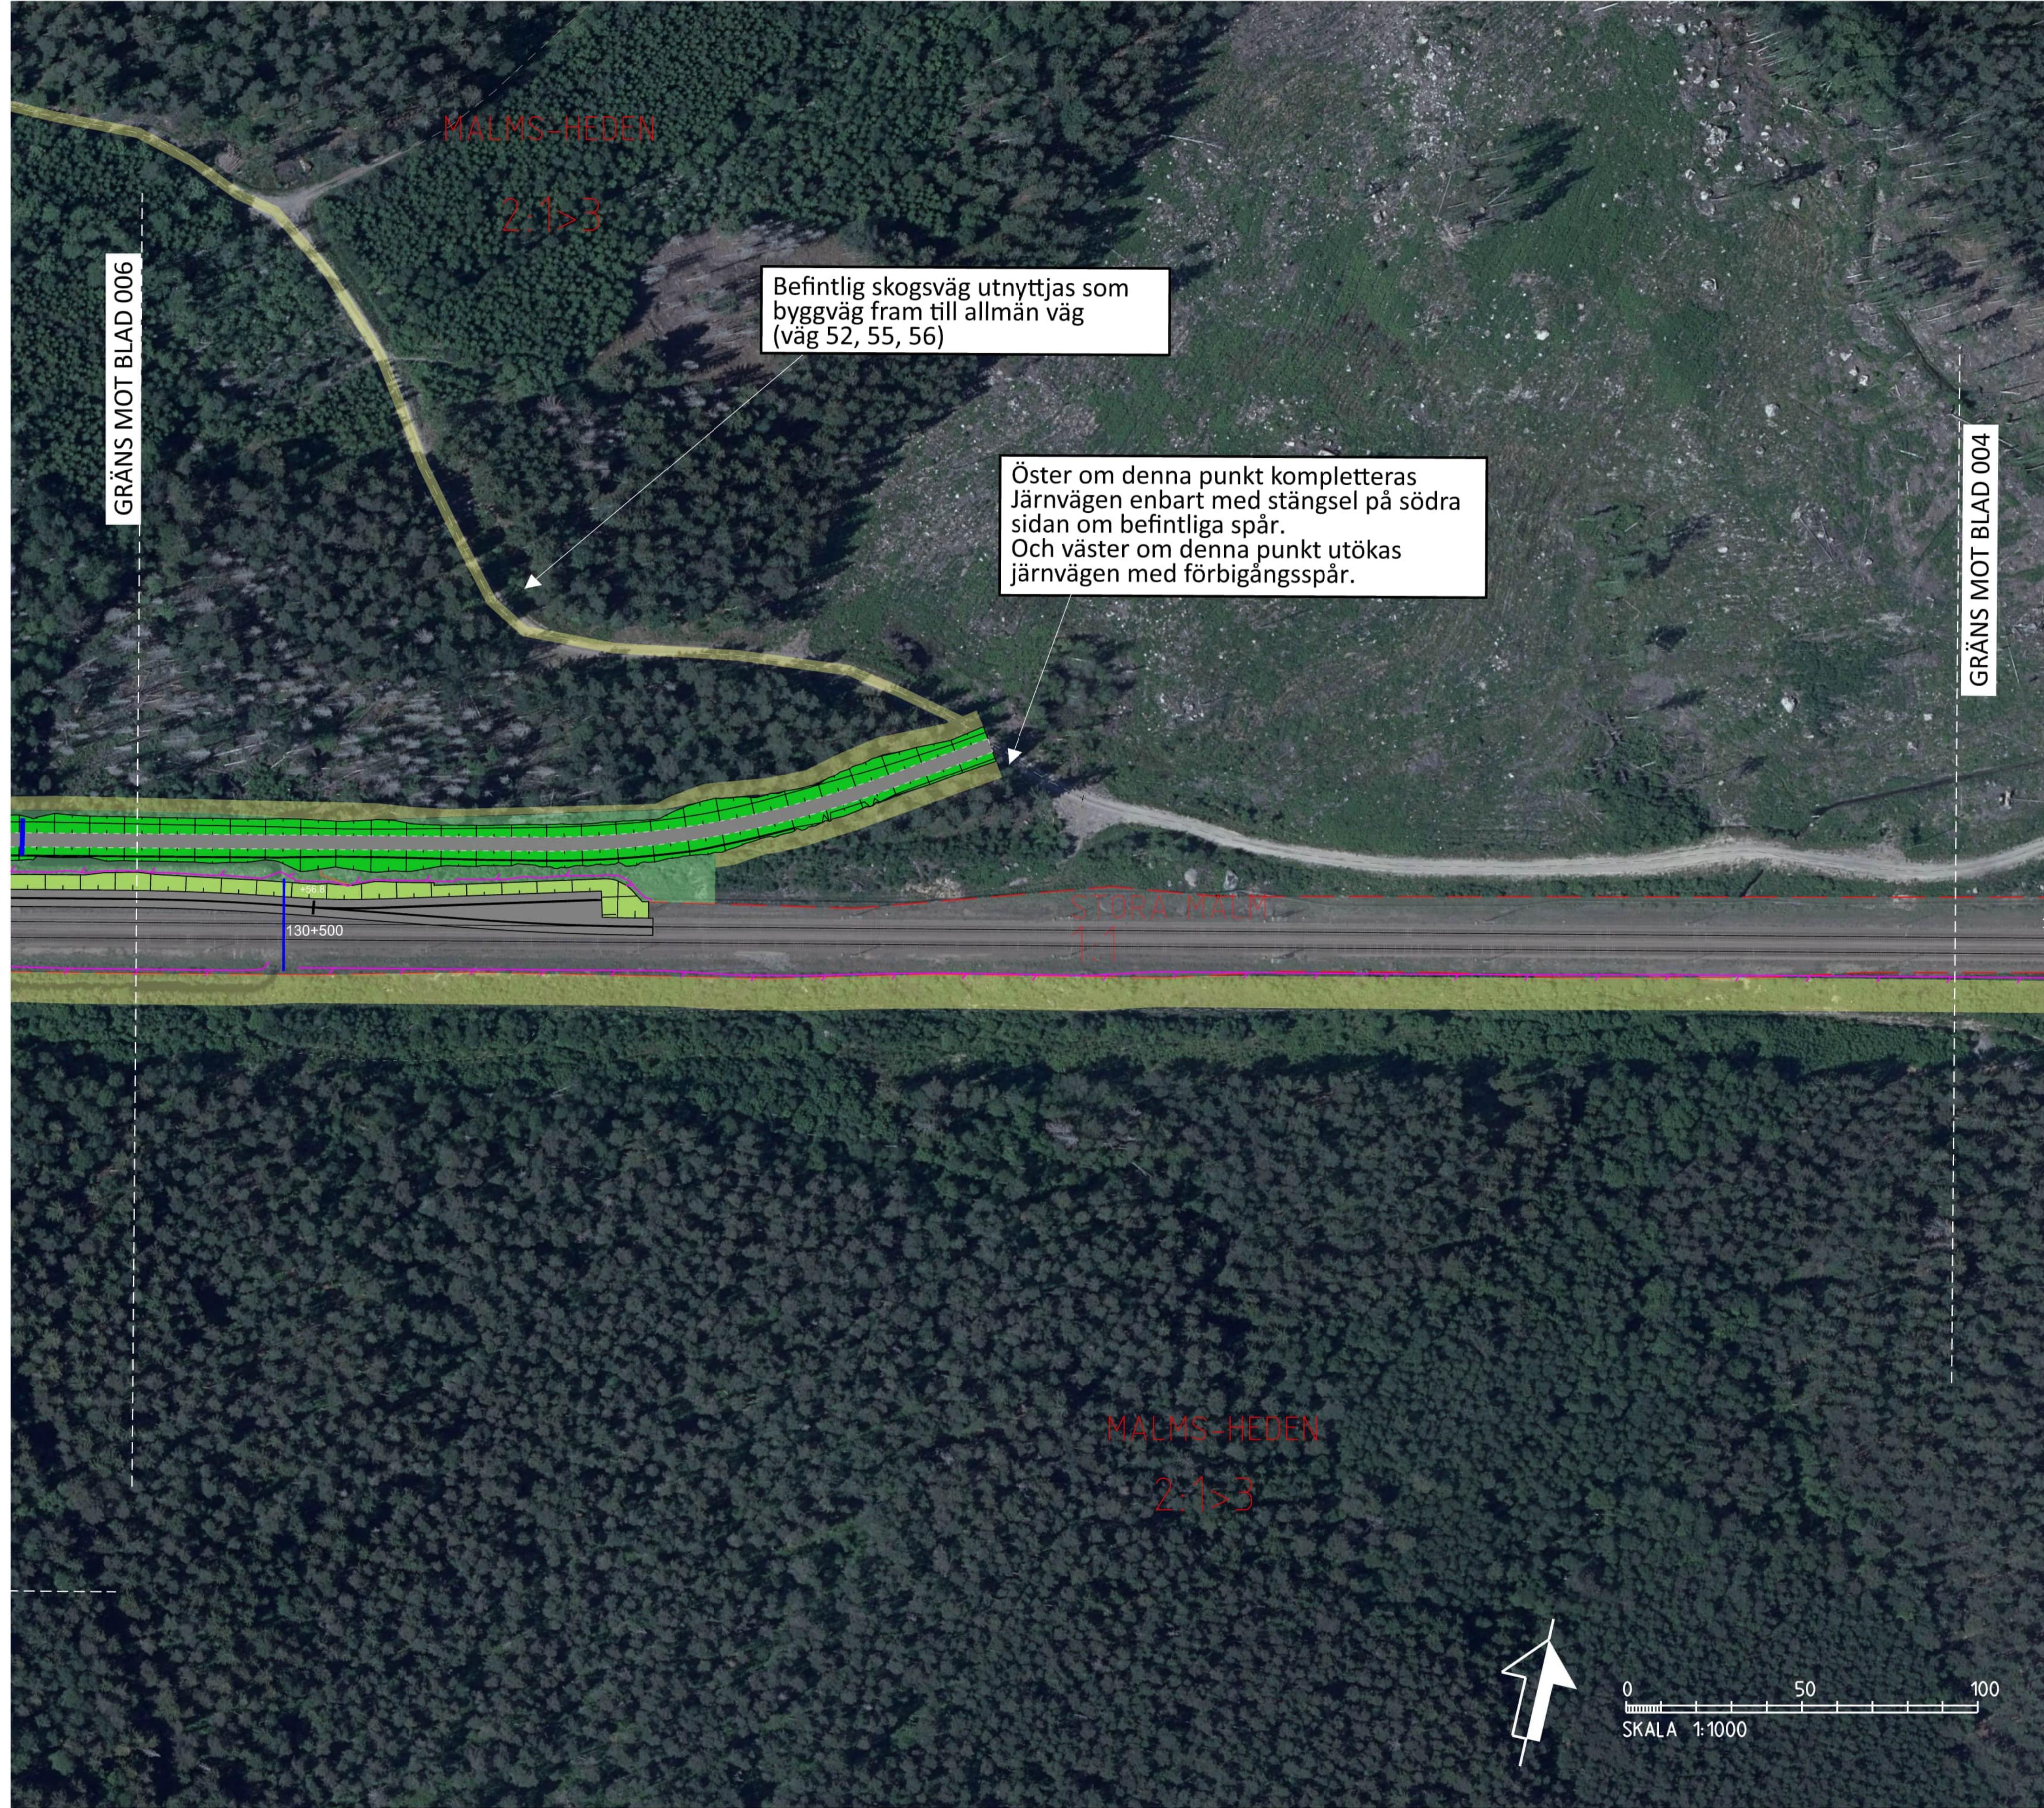

TECKENFÖRKLARING
DATUM GRUNDKARTA: 2021-06
DATUM FASTIGHETSKARTA: 2021-06
KOORDINATSYSTEM: SWEREF 99 16 30, RH2000
DATUM ORTOFOTO: 2021-06

NYA ANLÄGGNINGAR	
0+000	NY JÄRNVÄG MED LÄNGDMÄTNINGSSTRECK OCH LÄNGDANGIVELSE
■	ANNAN ANLÄGGNING (TEKNIKHUS)
—	ANNAN ANLÄGGNING (LEDNING, TRUMMA, M.M.)
—	STÄNGSEL
■	NY JÄRNVÄG MED SLANT
■	TILLFÄLLIG NYTTJANDERÄTT GÄLLER FRÅN BYGGSTART TILL 12 MÅNADER EFTER SLUTBESIKTNING
ÖVRIGT	
—	BEFINTLIG JÄRNVÄG
■	TRÄDSAKRING
■	NY SERVICE- OCH BYGGVÄG
BEFINTLIGA GRÄNSER	
—	TRAKTGRÄNS
—	FASTIGHETSGRÄNS

JÄRNVÄGSPLAN			
LEVERANTÖR	AVDELNING	LEVERANS/ANDRÖRS-PM	TEKNIKOMRÅDE
SWECO	Tel 08-695 60 00 www.sweco.se	KONSTRUKTIONSNR	GRÄNSKÖRSVÄRGRIPANDE
	UPLÄRAGSNUMMER 30017065		GRÄNSKÖRSSTATUS / SYFTE
			GRÖNKÄND
			HÄNDLINGS-TYP
			GRÄNSKÖRSHANDLING
			ANLÄGGNINGSTYP
TRAFIKVERKET	JÄRNA - KATRINEHOLM KATRINEHOLM FÖRBIGÅNGSSPÄR	KILOMETER-METER 130+000 - 130+500	BANZEL 414
		RITNINGSSKRIFT 564-7-00-100	
		ILLUSTRATIONSKARTA	
SKAPAD AV SWECO/SEALKH	DATUM 2022-04-14	FORMAT A1	RITNINGSSKRIFT 005
GRÄNSKÖRD AV SWECO/SESVCA	SKALA 1:1000	FORMAT A1	RITNINGSSKRIFT 006
GRÖNKÄND AV SWECO/SETTAA	FORMAT A1	FORMAT A1	RITNINGSSKRIFT 005
			RITNINGSSKRIFT 006

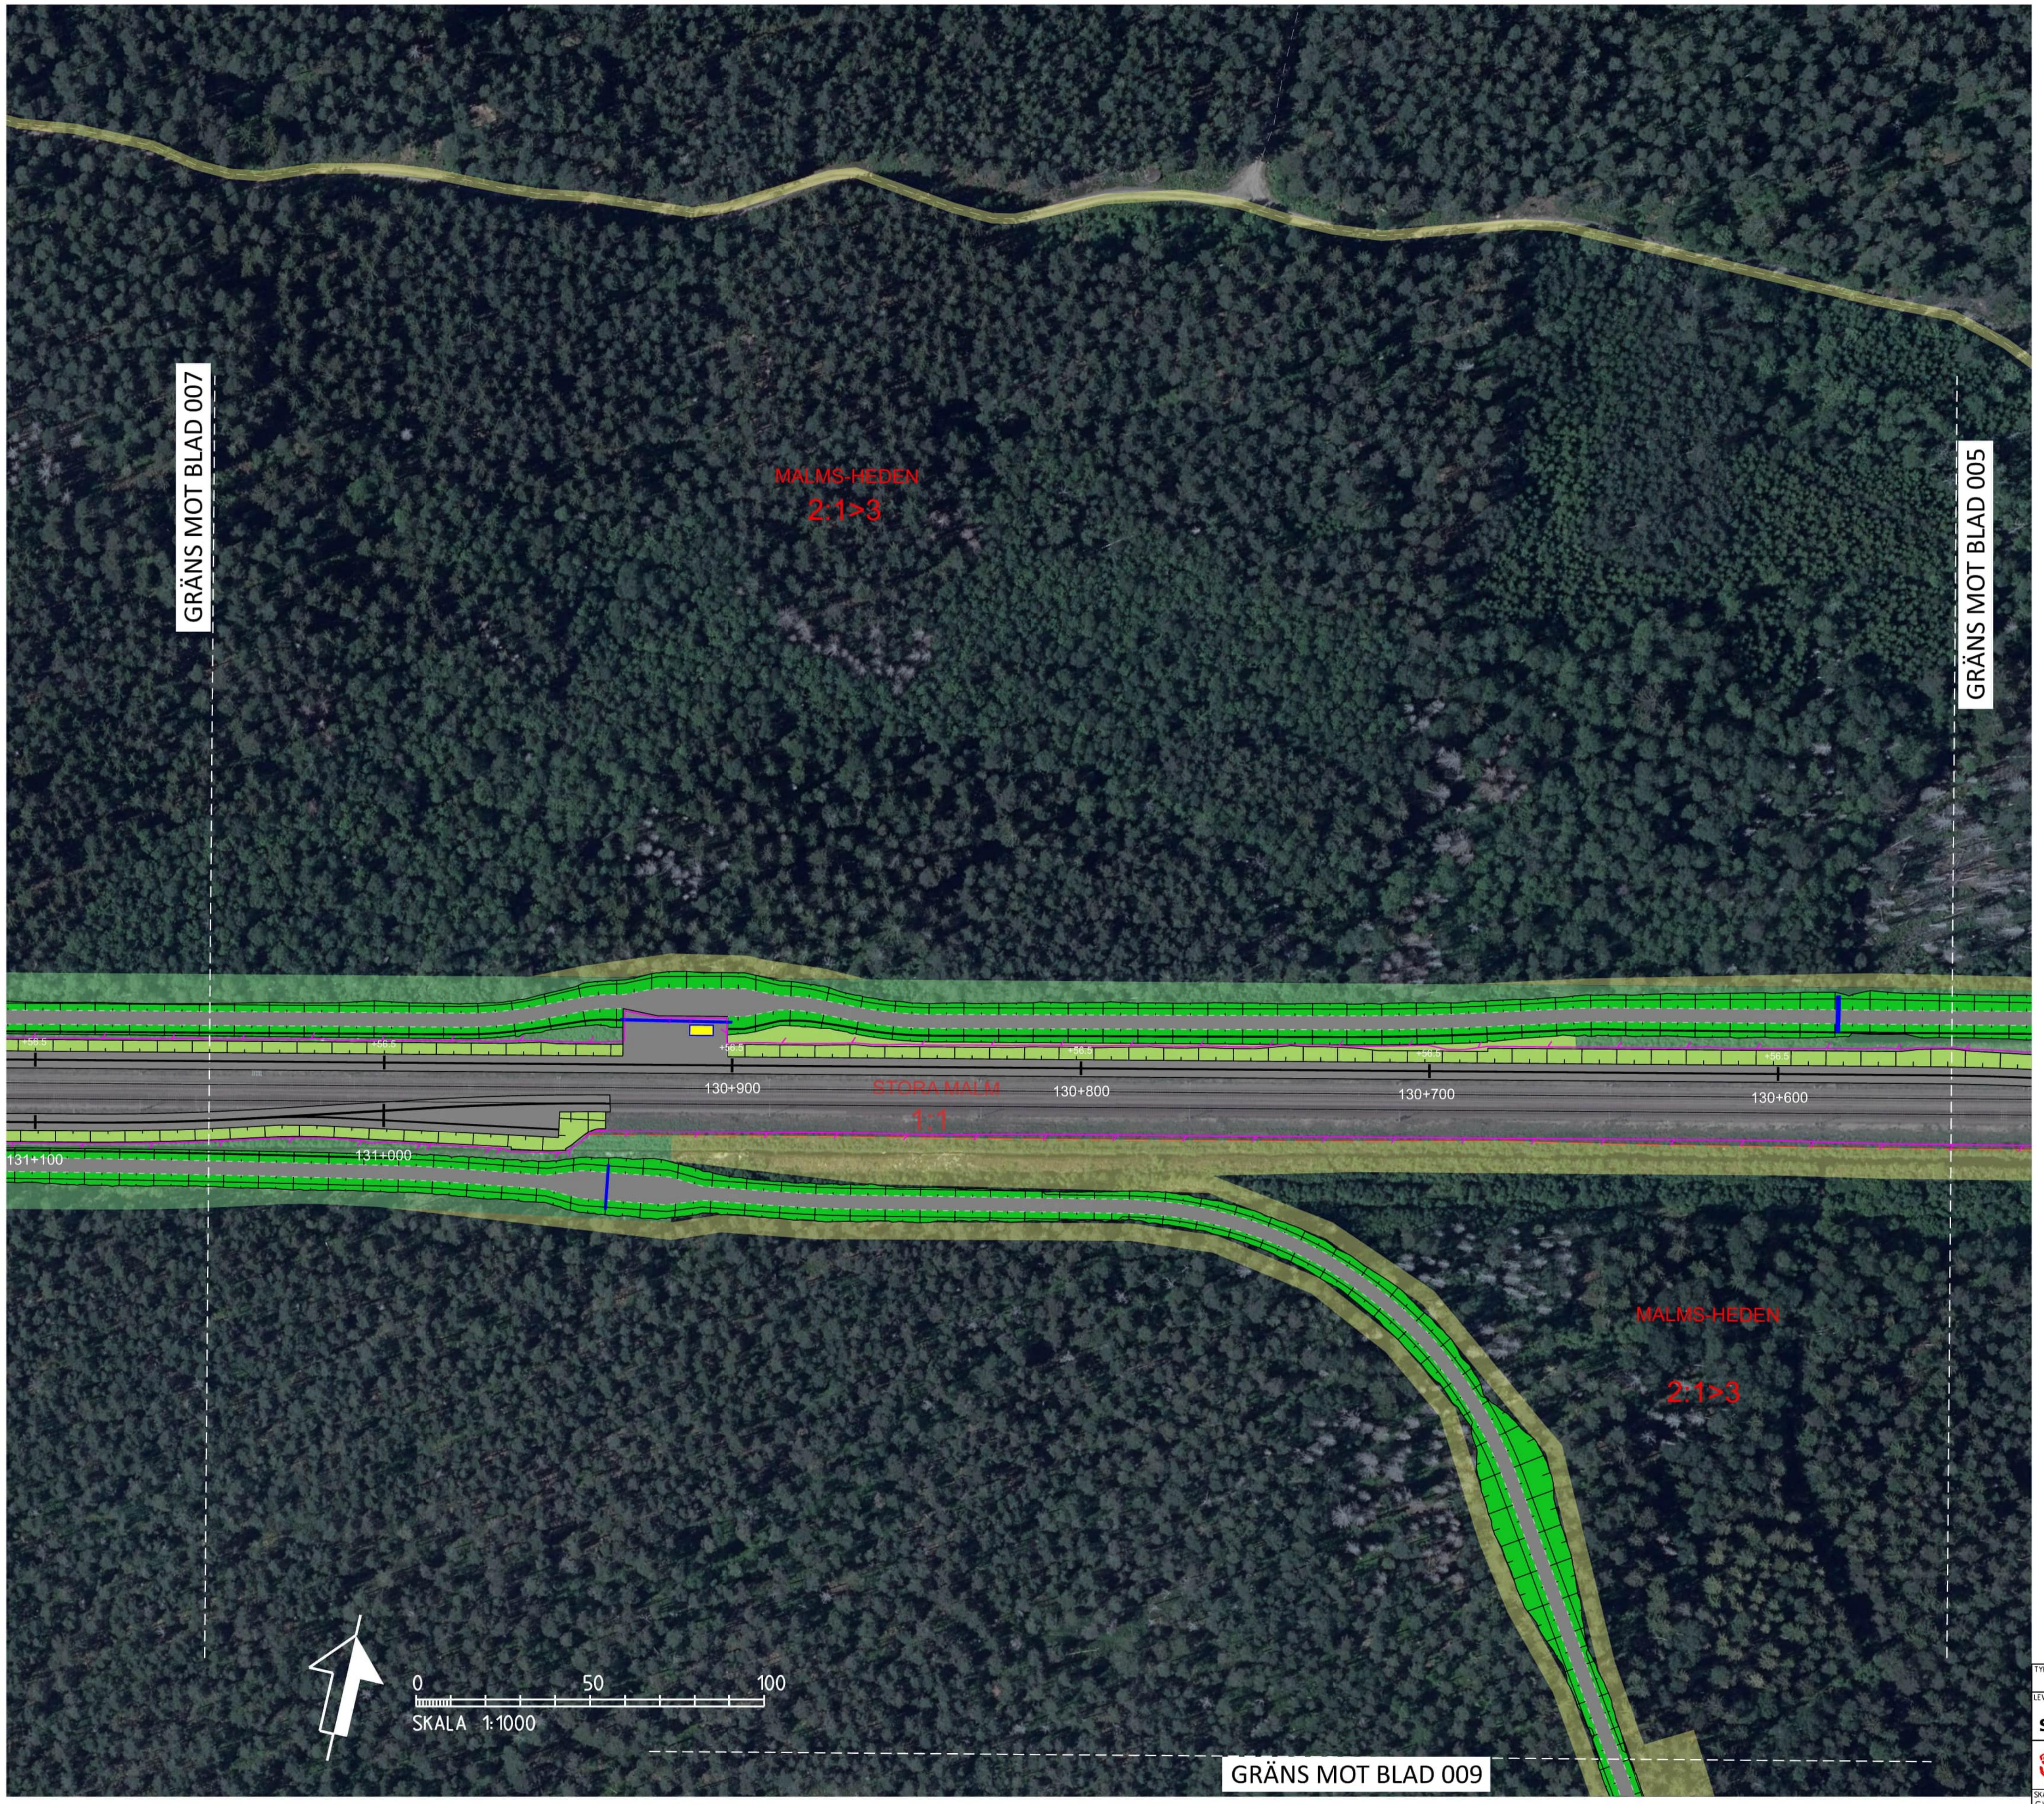

TECKENFÖRKLARING DATUM GRUNDKARTA: 2021-06
DATUM FASTIGHETSKARTA: 2021-06
KOORDINATSYSTEM: SWEREF 99 16 30, RH2000
DATUM ORTOFOTO: 2021-06


NYA ANLÄGGNINGAR

- NY JÄRNVÄG MED LÄNGOMÄTNINGSSTRECK OCH LANGANGIVELSE 0+000
- ANNAN ANLÄGGNING (TEKNIKHUS)
- ANNAN ANLÄGGNING (LEDNING, TRUMMA, M.M.)
- STÅNGSEL
- NY JÄRNVÄG MED SLANT
- TILLFÄLLIG NYTT JÄNDERÄTT GÄLLER FRÅN BYGGSTART TILL 12 MÅNADER EFTER SLUTBESIKTNING
- ÖVRIGT
- BEFINNLIG JÄRNVÄG
- TRÄDSÄRNING
- NY SERVICE- OCH BYGGVÄG

BEFINNLIGA GRÄNSER

- TRAKTGRÄNS
- FASTIGHETSGRÄNS


JÄRNVÄGSPLAN	
LEVERANTÖR	AVDELNING
SWECO	LEVERANS-/ÄNDRINGS-PM
Tel 08-695 60 00 www.sweco.se	TEKNISK/VERGRIPANDE
UPPGÅNGSNUMMER 30017065	BODRINGSSTATUS / SYFTET
	GÖDANDE
	HÄNDELSTYP
	GRANSKNINGSHANDLING
	ANLAGNINGSTYP
	KILOMETER-METER
	130+500 - 131+000
	BÅNDL.
	RIKNINGSNUMMER PROJEKT
	564-7-00-100
	ILLUSTRATIONSKARTA
SKAPAD AV	FORMAT
SWECO/SEALKH	RIKNINGSNUMMER FORVALTNING
GRANSKAD AV	FORMAT
SWECO/SESVA	RIKNINGSNUMMER
EGDAND AV	FORMAT
SWECO/SETAA	RIKNINGSNUMMER FORVALTNING
DATUM	FORMAT
2022-04-14 11:00	FORMAT
006	FORMAT
007	FORMAT
NASTA BLAD	FORMAT
ANDR.	FORMAT

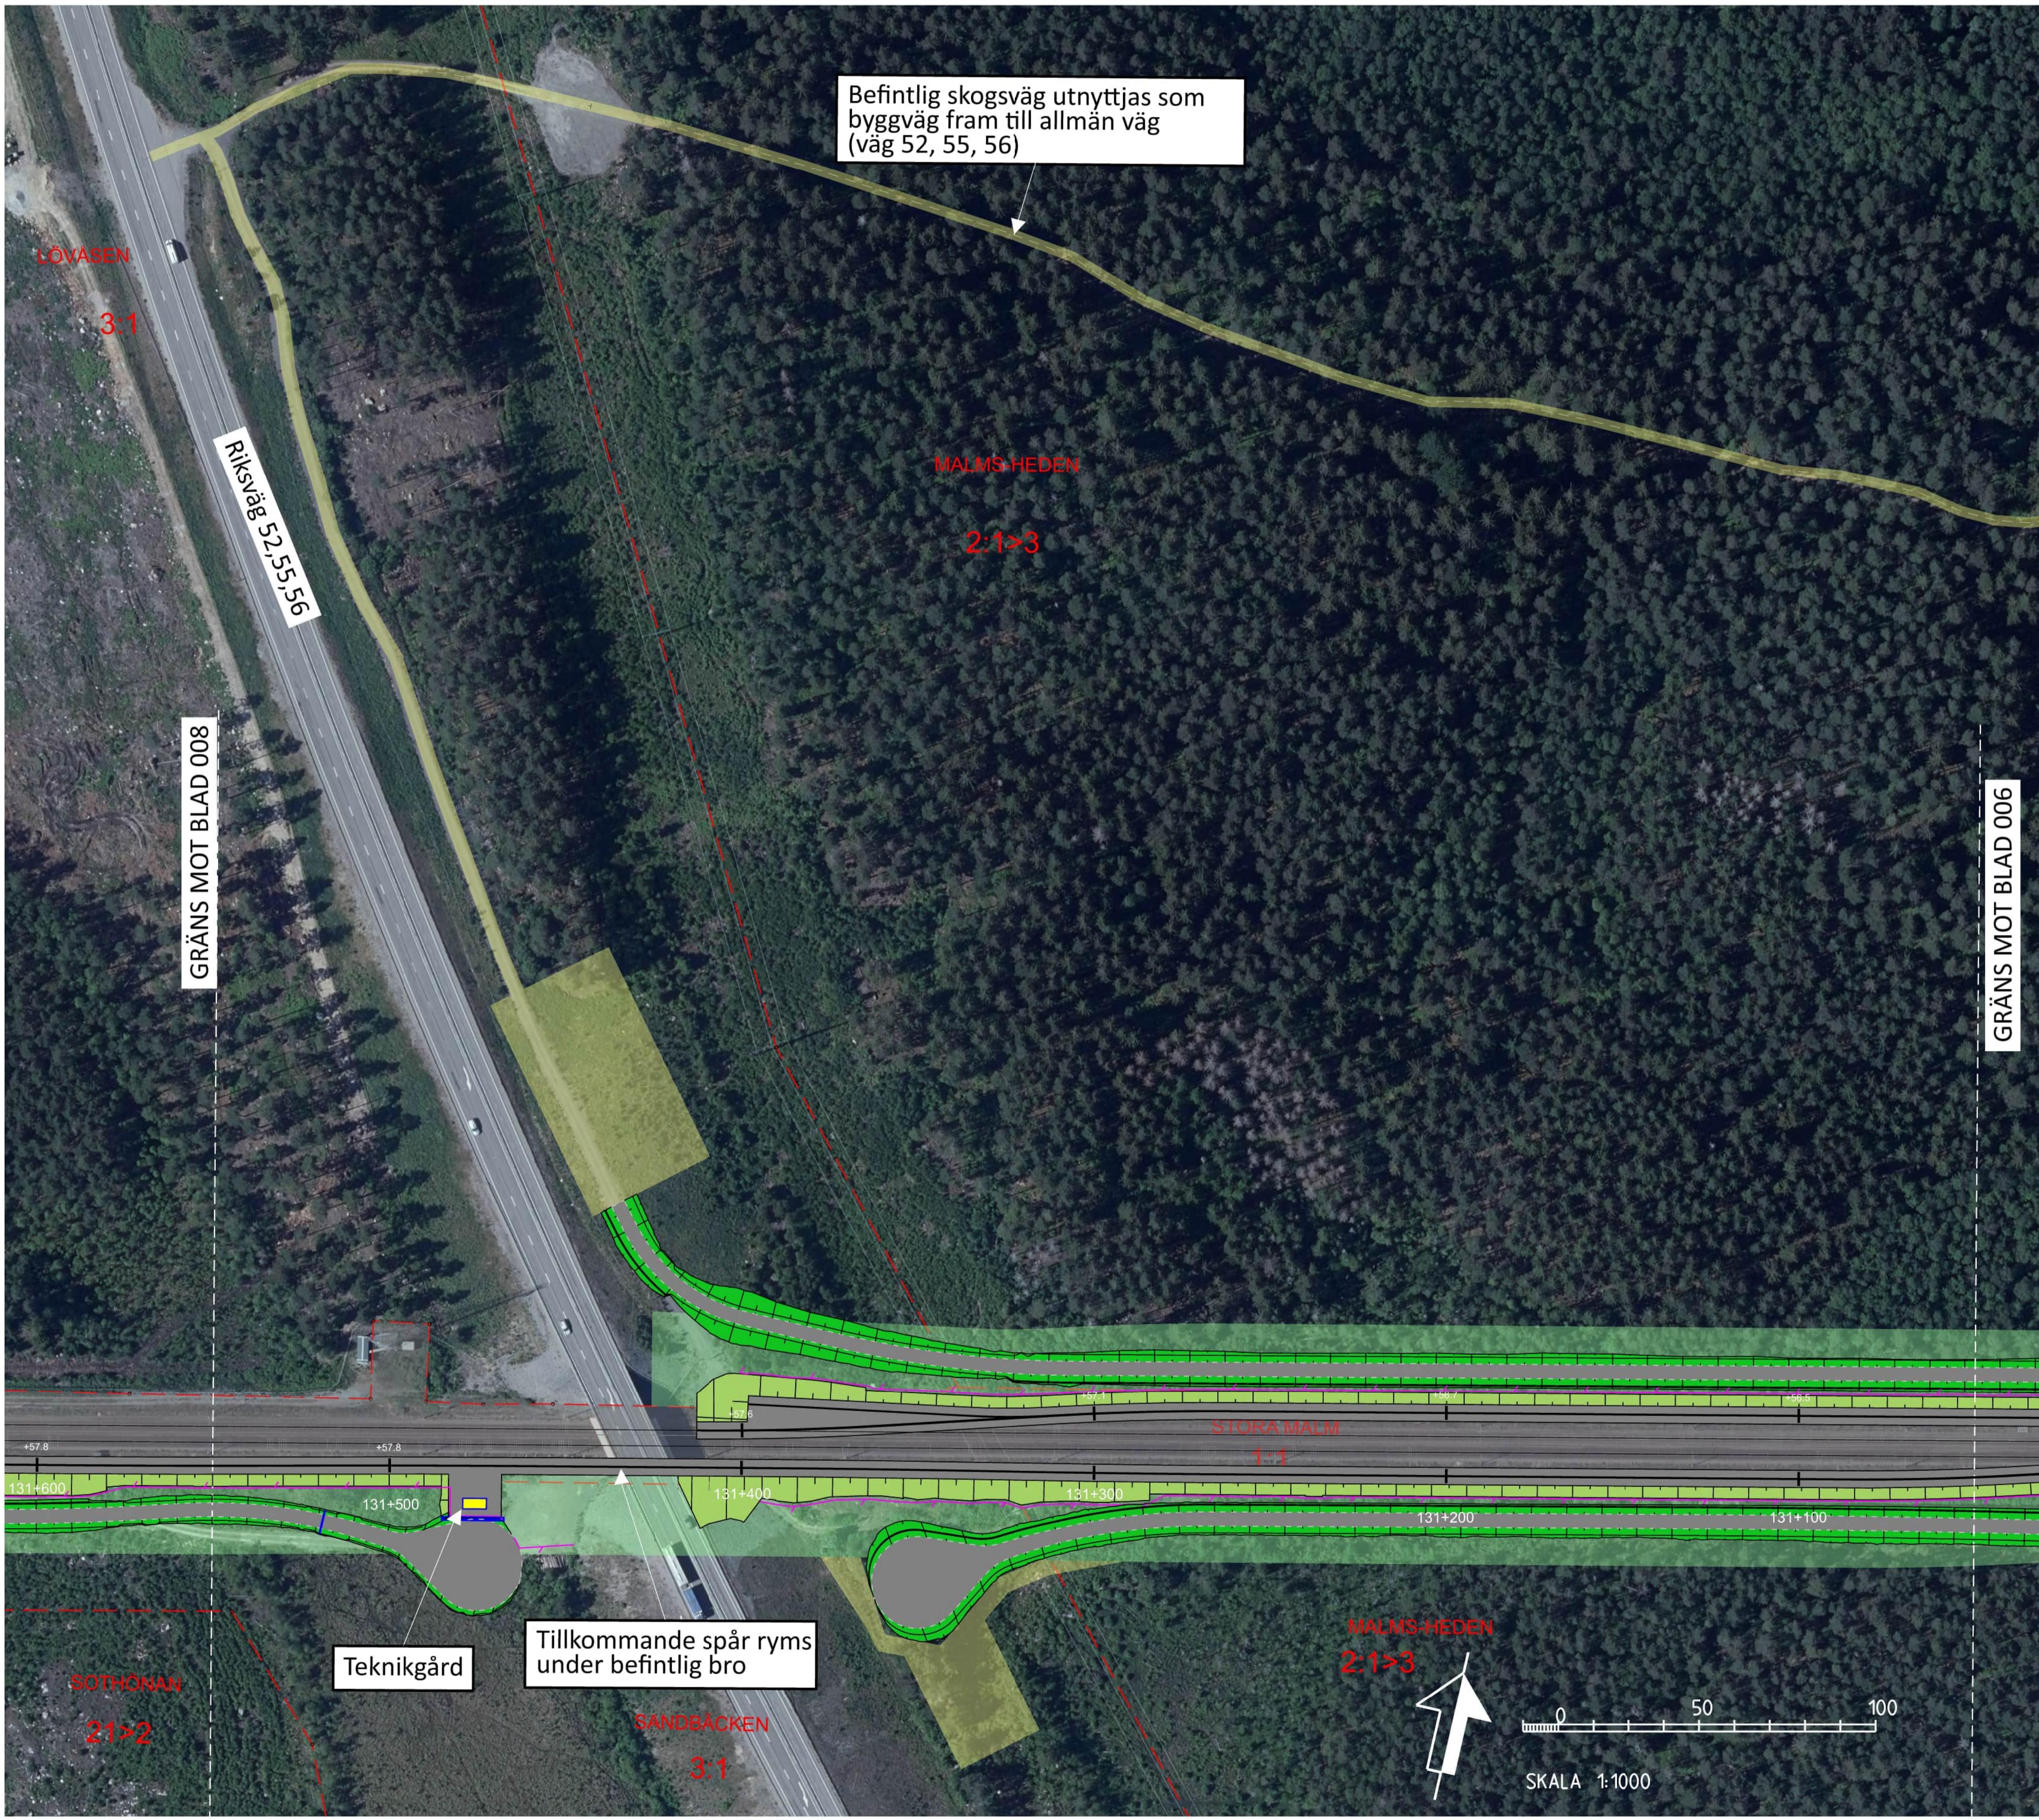

TECKENFÖRKLARING
DATUM GRUNDKARTA: 2021-06
DATUM FASTIGHETSKARTA: 2021-06
KOORDINATSYSTEM: SWEREF 99 16 30, RH2000
DATUM ORTOFOTO: 2021-06

NYA ANLÄGGNINGAR	NY JÄRVÄG MED LÄNGOMÄTNINGSSTRECK OCH LÄNGDANGIVELSE 0+000
ANNAN ANLÄGGNING (TEKNIKUS)	
ANNAN ANLÄGGNING (LEDNING, TRUMMA, M.M.)	
STÄNGSEL	
NY JÄRVÄG MED SLANT	
TILLFÄLLIG NYTT JÄNDERÄTT GÄLLER FRÅN BYGGSTART TILL 12 MÅNADER EFTER SLUTBESIKTNING	
ÖVRIGT	
BEFINTLIG JÄRVÄG	
TRÄDSÄKRING	
NY SERVICE- OCH BYGGVÄG	
BEFINTLIGA GRÄNSER	
TRAKTGRÄNS	
FASTIGHETSGRÄNS	

JÄRVÄGSPLAN			
LEVERANTÖR	AVDELNING	LEVERANS/ANDRÖRINGS-PM	TEKNIKOMRÅDE
SWECO	Tel 08-695 60 00 www.sweco.se	UPPRÄGLSNUMMER 30017065	GRÄNSKÖRSSTATUS / SYFTE GODKÄND
		KONSTRUKTIONSNUMMER	HÅNDLINGSTYP GRÄNSKÖRNING
			ANLÄGGNINGSTYP JÄRNA - KATRINEHOLM
			KATRINEHOLM FÖRBIGÅNGSSPÄR
		KILOMETER-PESTER 131+000 - 131+500	BANZEL 414
		RITNINGSSNOMMER PROJEKT 5647-00-100	
		DATUM 2022-04-14	FORMAT A1
		SKALA 1:1000	RITNINGSSNOMMER FORVALTNING 007
			BLAD 008
			NÄSTA BLAD 008
			ANDR.

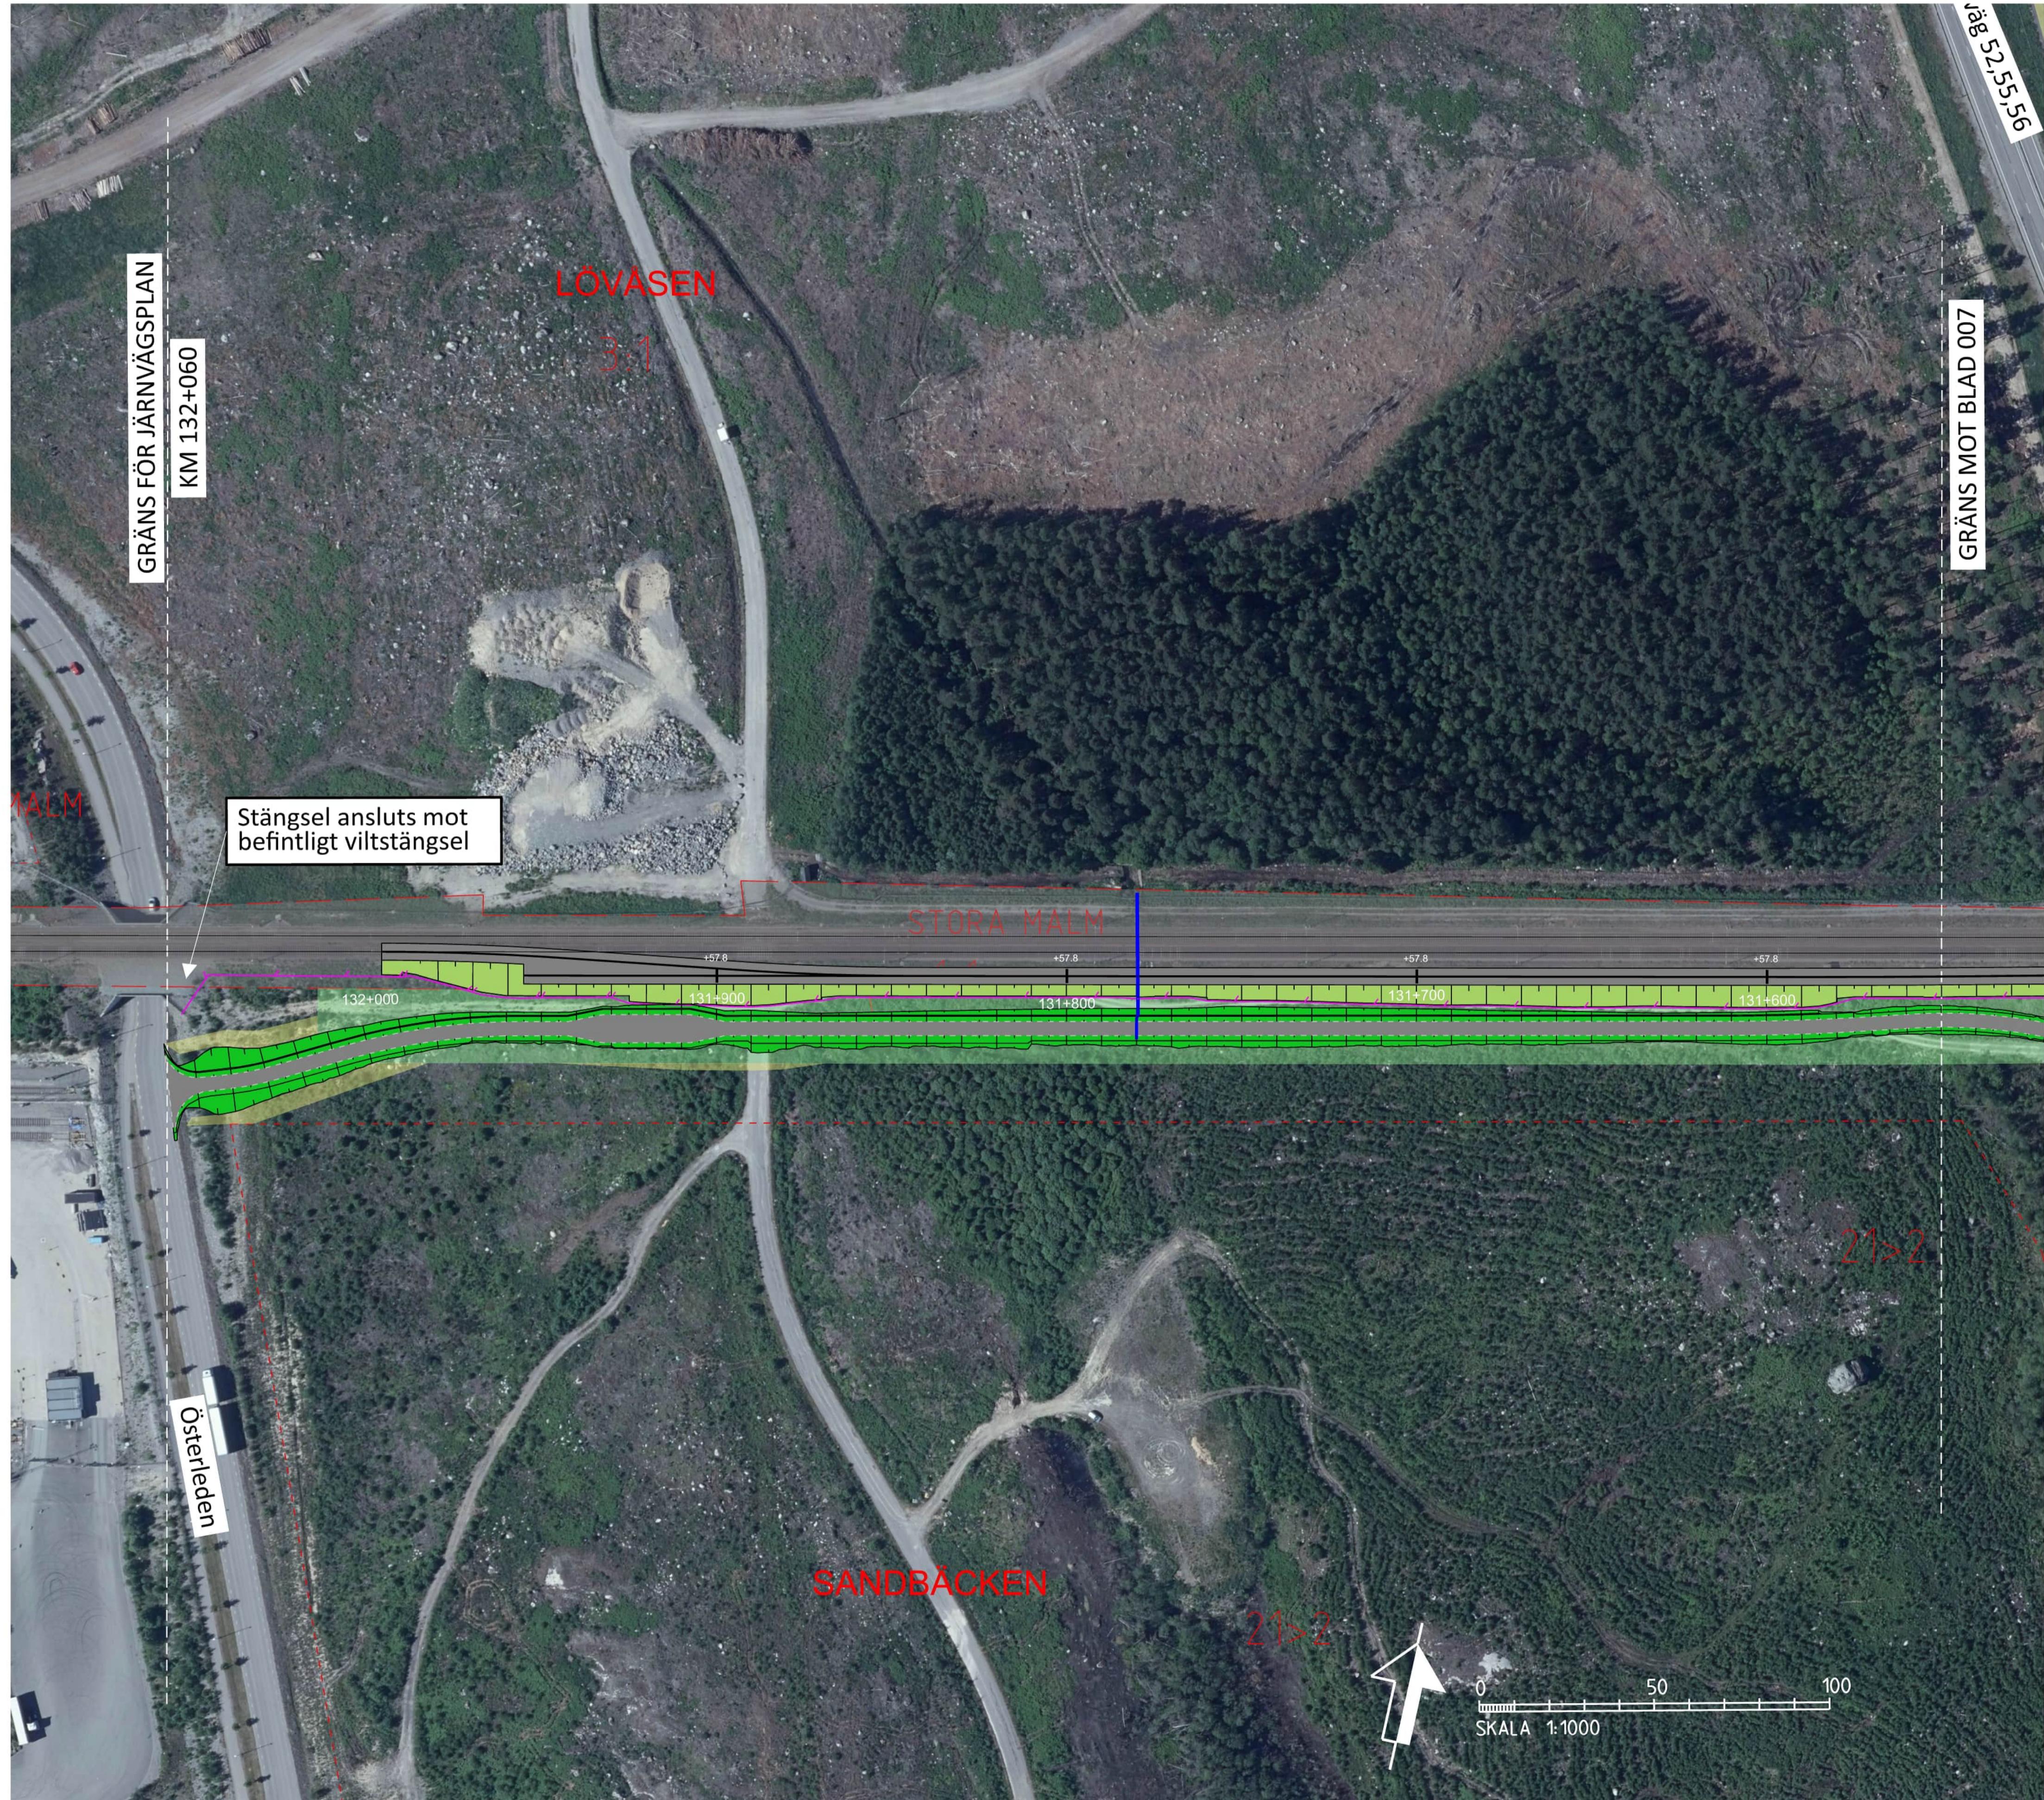

TECKENFÖRKLARING DATUM GRUNDKARTA: 2021-06
DATUM FASTIGHETSKARTA: 2021-06
KOORDINATSYSTEM: SWEREF 99 16 30, RH2000
DATUM ORTOFOTO: 2021-06

NYA ANLÄGGNINGAR

- NY JÄRNVÄG MED LÄNGOMÄTNINGSSTRECK
OCH LANGANGIVELSE
- ANNAN ANLÄGGNING (TEKNIKHUS)
- ANNAN ANLÄGGNING (LEDNING, TRUMMA, M.M.)
- STÄNGSEL
- NY JÄRNVÄG MED SLANT
- TILLFÄLLIG NYTT JÄNDERÄTT GÄLLER FRÅN BYGGSTART
TILL 12 MÅNADER EFTER SLUTBESIKTNING
- ÖVRIGT
- BEFINNLIG JÄRNVÄG
- TRÄDSÄKRING
- NY SERVICE- OCH BYGGVÄG

BEFINNLIGA GRÄNSER

- TRAKTGRÄNS
- FASTIGHETSGRÄNS

JÄRNVÄGSPLAN			
LEVERANTÖR	AVDÖNING	LEVERANS/ÄNDRINGS-PM	TIDSPERIOD
SWECO	Tel 08-695 60 00 www.sweco.se	UPPDÄKSNUMMER 30C17065	TEKNIKÖVERGRIPLÄNE GRANSKNINGSSITUATION / SYFTET GODKÄND
TRAFIKVERKET	KONSTRUKTIONSSNUMMER	HANDELSTYP	GRANSKNINGSHANDELING ANLÄGGNINGSTYP
ENHET AV SWECO/SEALKH	JÄRNA - KATRINEHOLM KATRINEHOLM FÖRBIGÅNGSPÄR	KLIPPESTÖRSTER 131+550 - 132+060	BÅNDL 414
GRANSKADE AV SWECO/SESVCA	ILLUSTRATIONSKARTA	RTINGSNUMMER PROJEKT 564-7-00-100	BLAD 008
GODKÄND AV SWECO/SETTAA	SKALA 1:1000	FORMAT A1	NASTA BLAD 009
DATUM 2022-04-14	RTINGSNUMMER FÖRVALTNING		ANR



TECKENFÖRKLARING DATUM GRUNDKARTA: 2021-06
DATUM FASTIGHETSKARTA: 2021-06
KOORDINATSYSTEM: SWEREF 99 16 30, RH2000
DATUM ORTOFOTO: 2021-06

NYA ANLÄGGNINGAR 0+000 NY JÄRVÄG MED LANGMÄTNINGSSTRECK
OCH LÄNGDANGIVELSE

ANNAN ANLÄGGNING (TEKNIKHUS)

ANNAN ANLÄGGNING (LEDNING, TRUMMA, M.J.)

STÅNGSEL

NY JÄRVÄG MED SLANT

TILLFÄLLIG NYTTJANDERÄTT GÄLLER FRÅN BYGGSTART
TILL 12 MÅNADER EFTER SLUTBESIKTNING

ÖVRIGT BEFINLIG JÄRVÄG

TRÅDSÄKRING

NY SERVICE- OCH BYGGVÄG

BEFINLIGA GRÄNSER

--- TRAKTGRÄNS

- - - FASTIGHETSGRÄNS

JÄRVÄGSPLAN			
LEVERANTÖR	AVDELNING	LEVERANS/ANDRÖRS-PM	TEKNIKOMRÅDE
SWECO	Tel 08-695 60 00 www.sweco.se	UPPRÄGSNUMMER 30017065	GRÄNSKÖRSSTATUS / SYFTE GODKÄND
TRAFIKVERKET	KONSTRUKTIONSNRUMMER 564-7-00-100	HÅNDLINGSTYP GRÄNSKÖRNINGSHANDELING	BANZEL 130+000 - 130+500 414
SAPAD AV SWECO/SEALKH	ILLUSTRATIONSKARTA	KILOMETER-METER RITNINGSSKRIFT 564-7-00-100	
GRÄNSKÖRD AV SWECO/SESVCA	SKALA FORMAT RITNINGSSKRIFT BLAD NASTA BLAD ANDR.	FORMAT RITNINGSSKRIFT BLAD NASTA BLAD ANDR.	
GRÖNKÄND AV SWECO/SETTAA	DATUM 2022-04-14 11000	FORMAT RITNINGSSKRIFT BLAD NASTA BLAD ANDR.	

TECKENFÖRKLARING
DATUM GRUNDKARTA: 2021-06
DATUM FASTIGHETSKARTA: 2021-06
KOORDINATSYSTEM: SWEREF 99 16 30, RH2000
DATUM ORTOFOTO: 2021-06