

Denna ritning är Trafikverkets egendom. Allt annat copyright  
läggs känd till dess ägare enligt lag.  
TRAFIKVERKET



#### TECKENFÖRKLARING

#### KARTUTSNITT MED BLADNUMMER

00X

PLAN PCH ILLUSTRATIONSKARTA

#### TECKENFÖRKLARING FÖR DENNA RITNING


- NYTT SPÅR MED LÄNGOMÄTNING
- BEFINTLIG JÄRNVÄG
- - - VÄG
- BÄCK, DIKE, STRANDLINJE
- TRAKTERÄNS
- FASTIGETSÄRS


JÄRNVÄGSPLAN			
LEVERANTÖR	AVDELNING	LEVERANS/ANDRINGS-PM	TEKNIKOMRÅDE
<b>SWECO</b> Tlf 08-596 60 00 www.swecose.se	30017065	KONSTRUKTIONSSÄTT	GRÄNSKÖRNING
<b>TRAFIKVERKET</b>			GRÄNSKÖRNINGSHANDELING
SKAPAD AV SWECO/SEALKH GRANSKAD AV SWECO/SESVCA			KILOMETER-METER 127+ - 131+ BÅND RITNINGSSÄTT
GRÖNKOD AV SWECO/SETTAA	DATUM 2022-04-14 1:10000	FORMAT A1	RITNINGSSÄTT 001 NASTA BLAD ANDR
Översiktskarta			

E:\NetWorking\82007\399452\_3\5647-00-120-001.dgn

2022-03-29 10:24:25

SESTOAS75\$

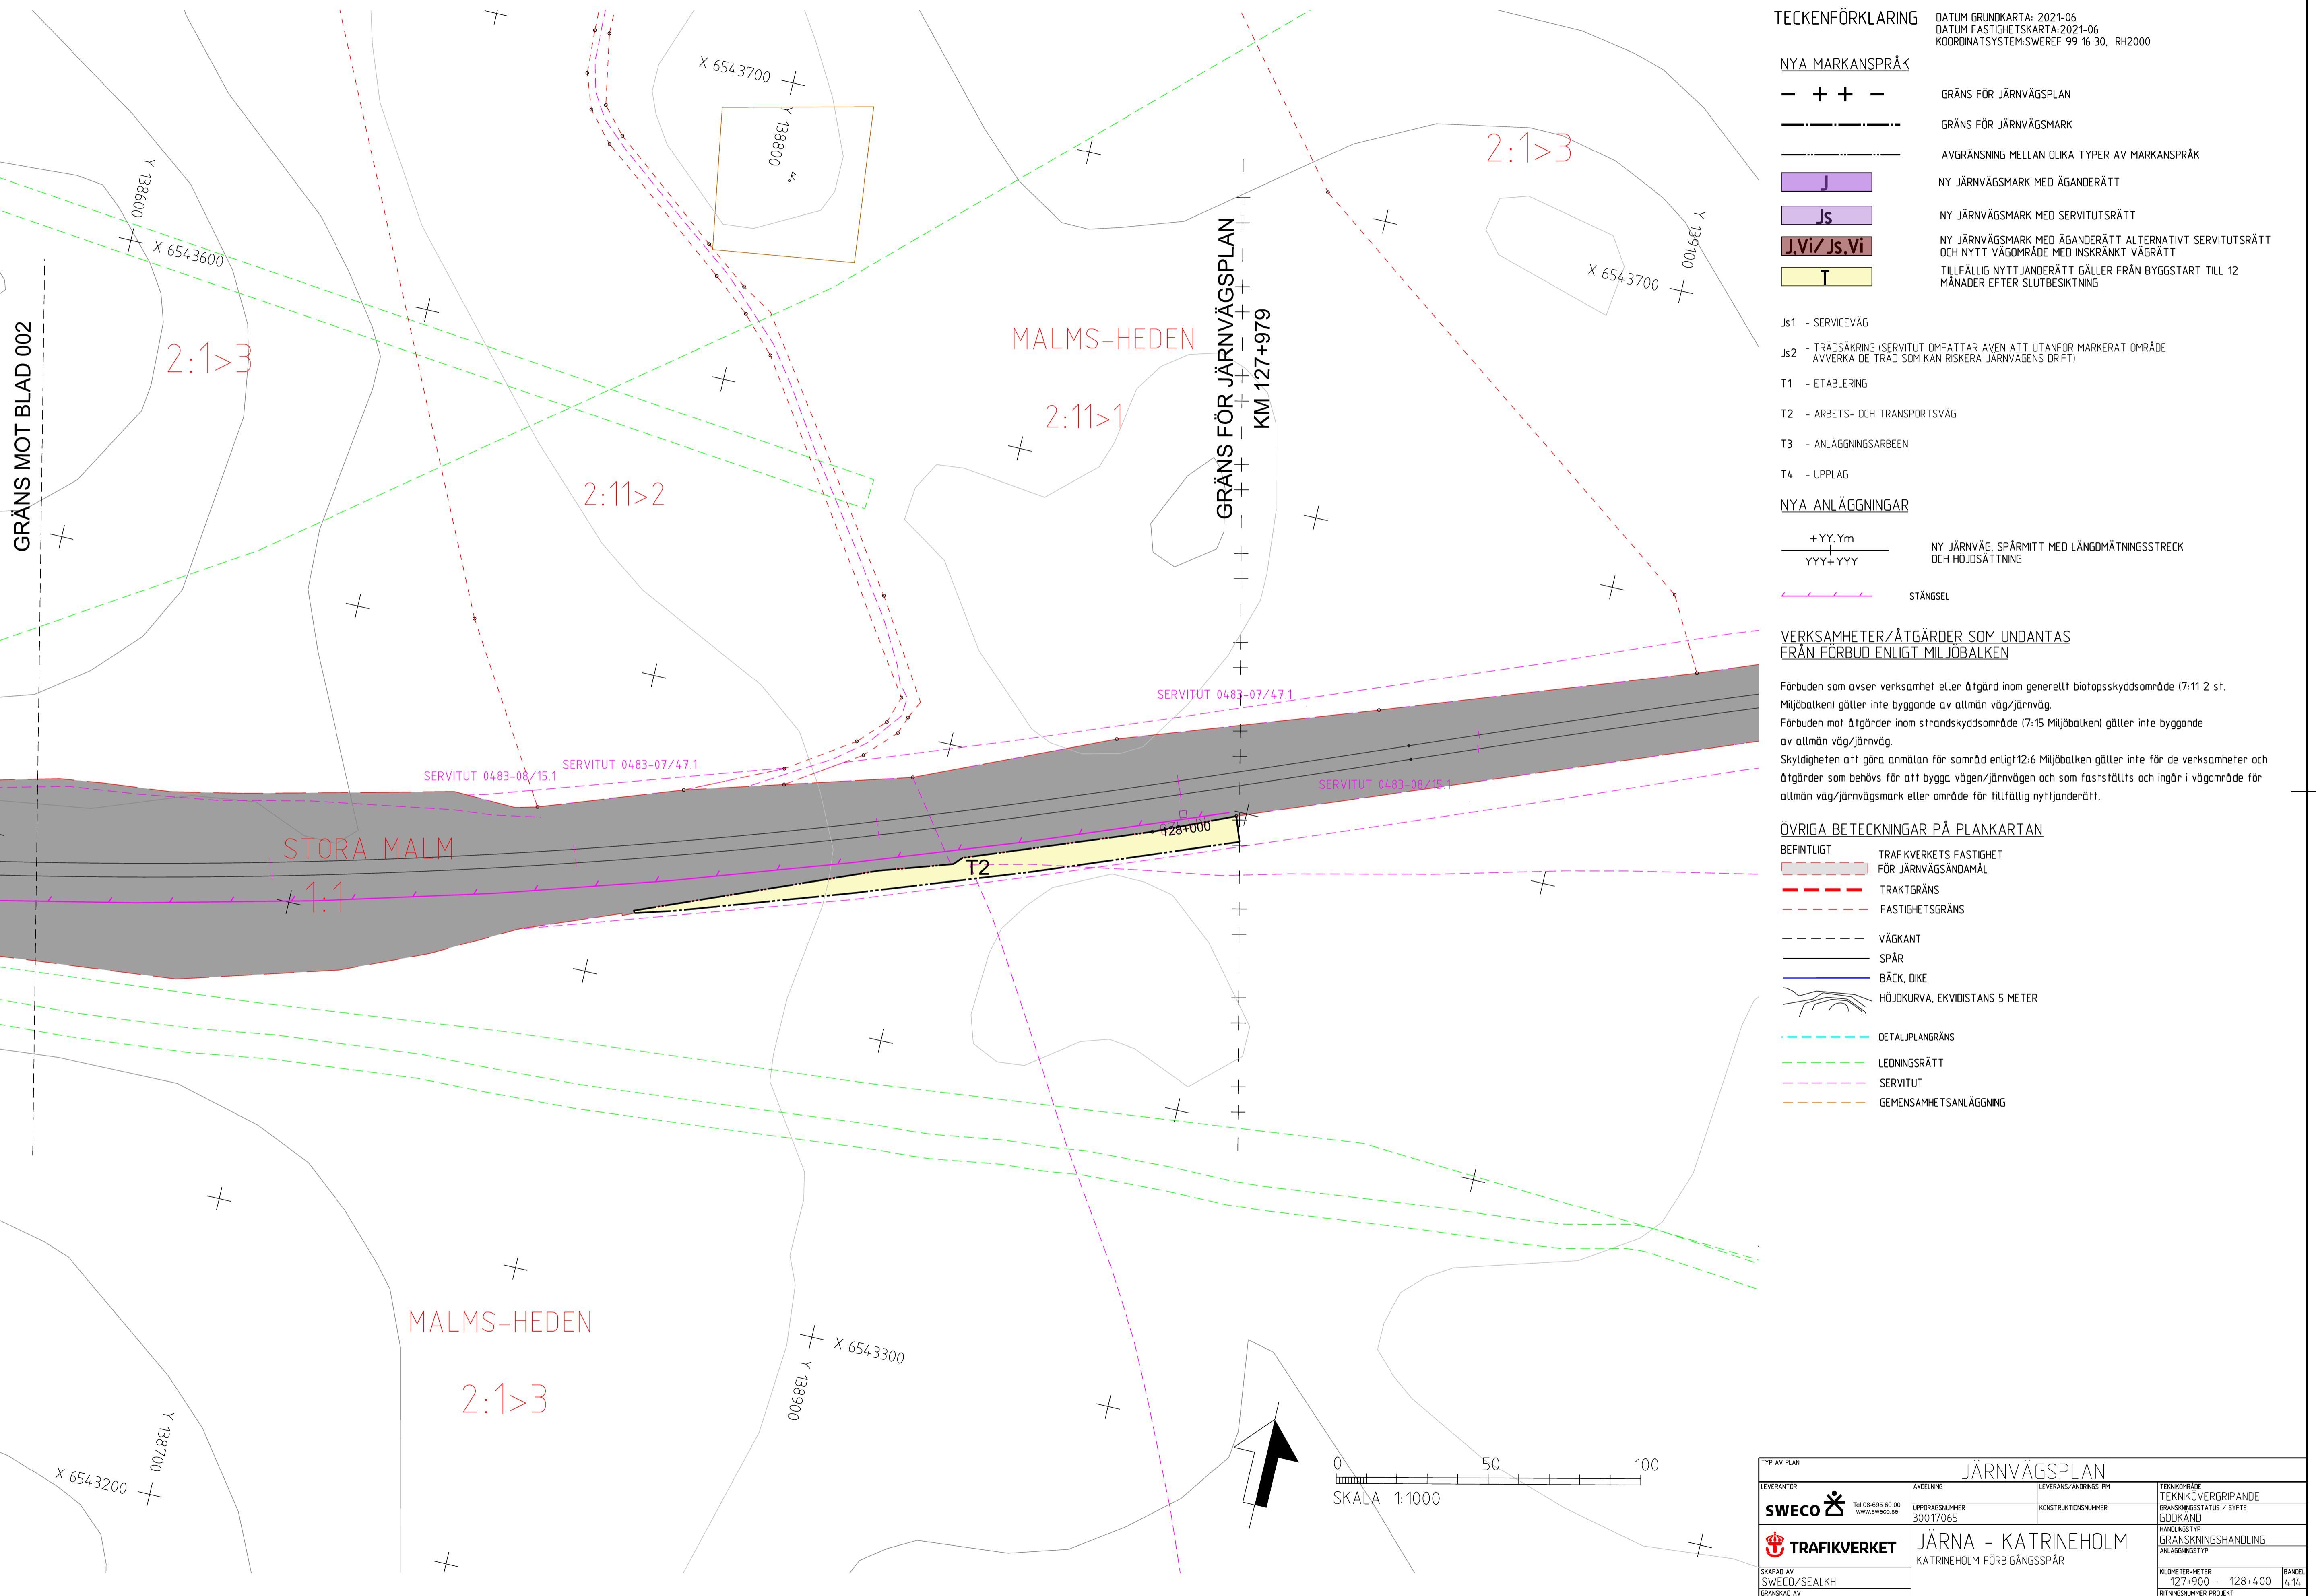

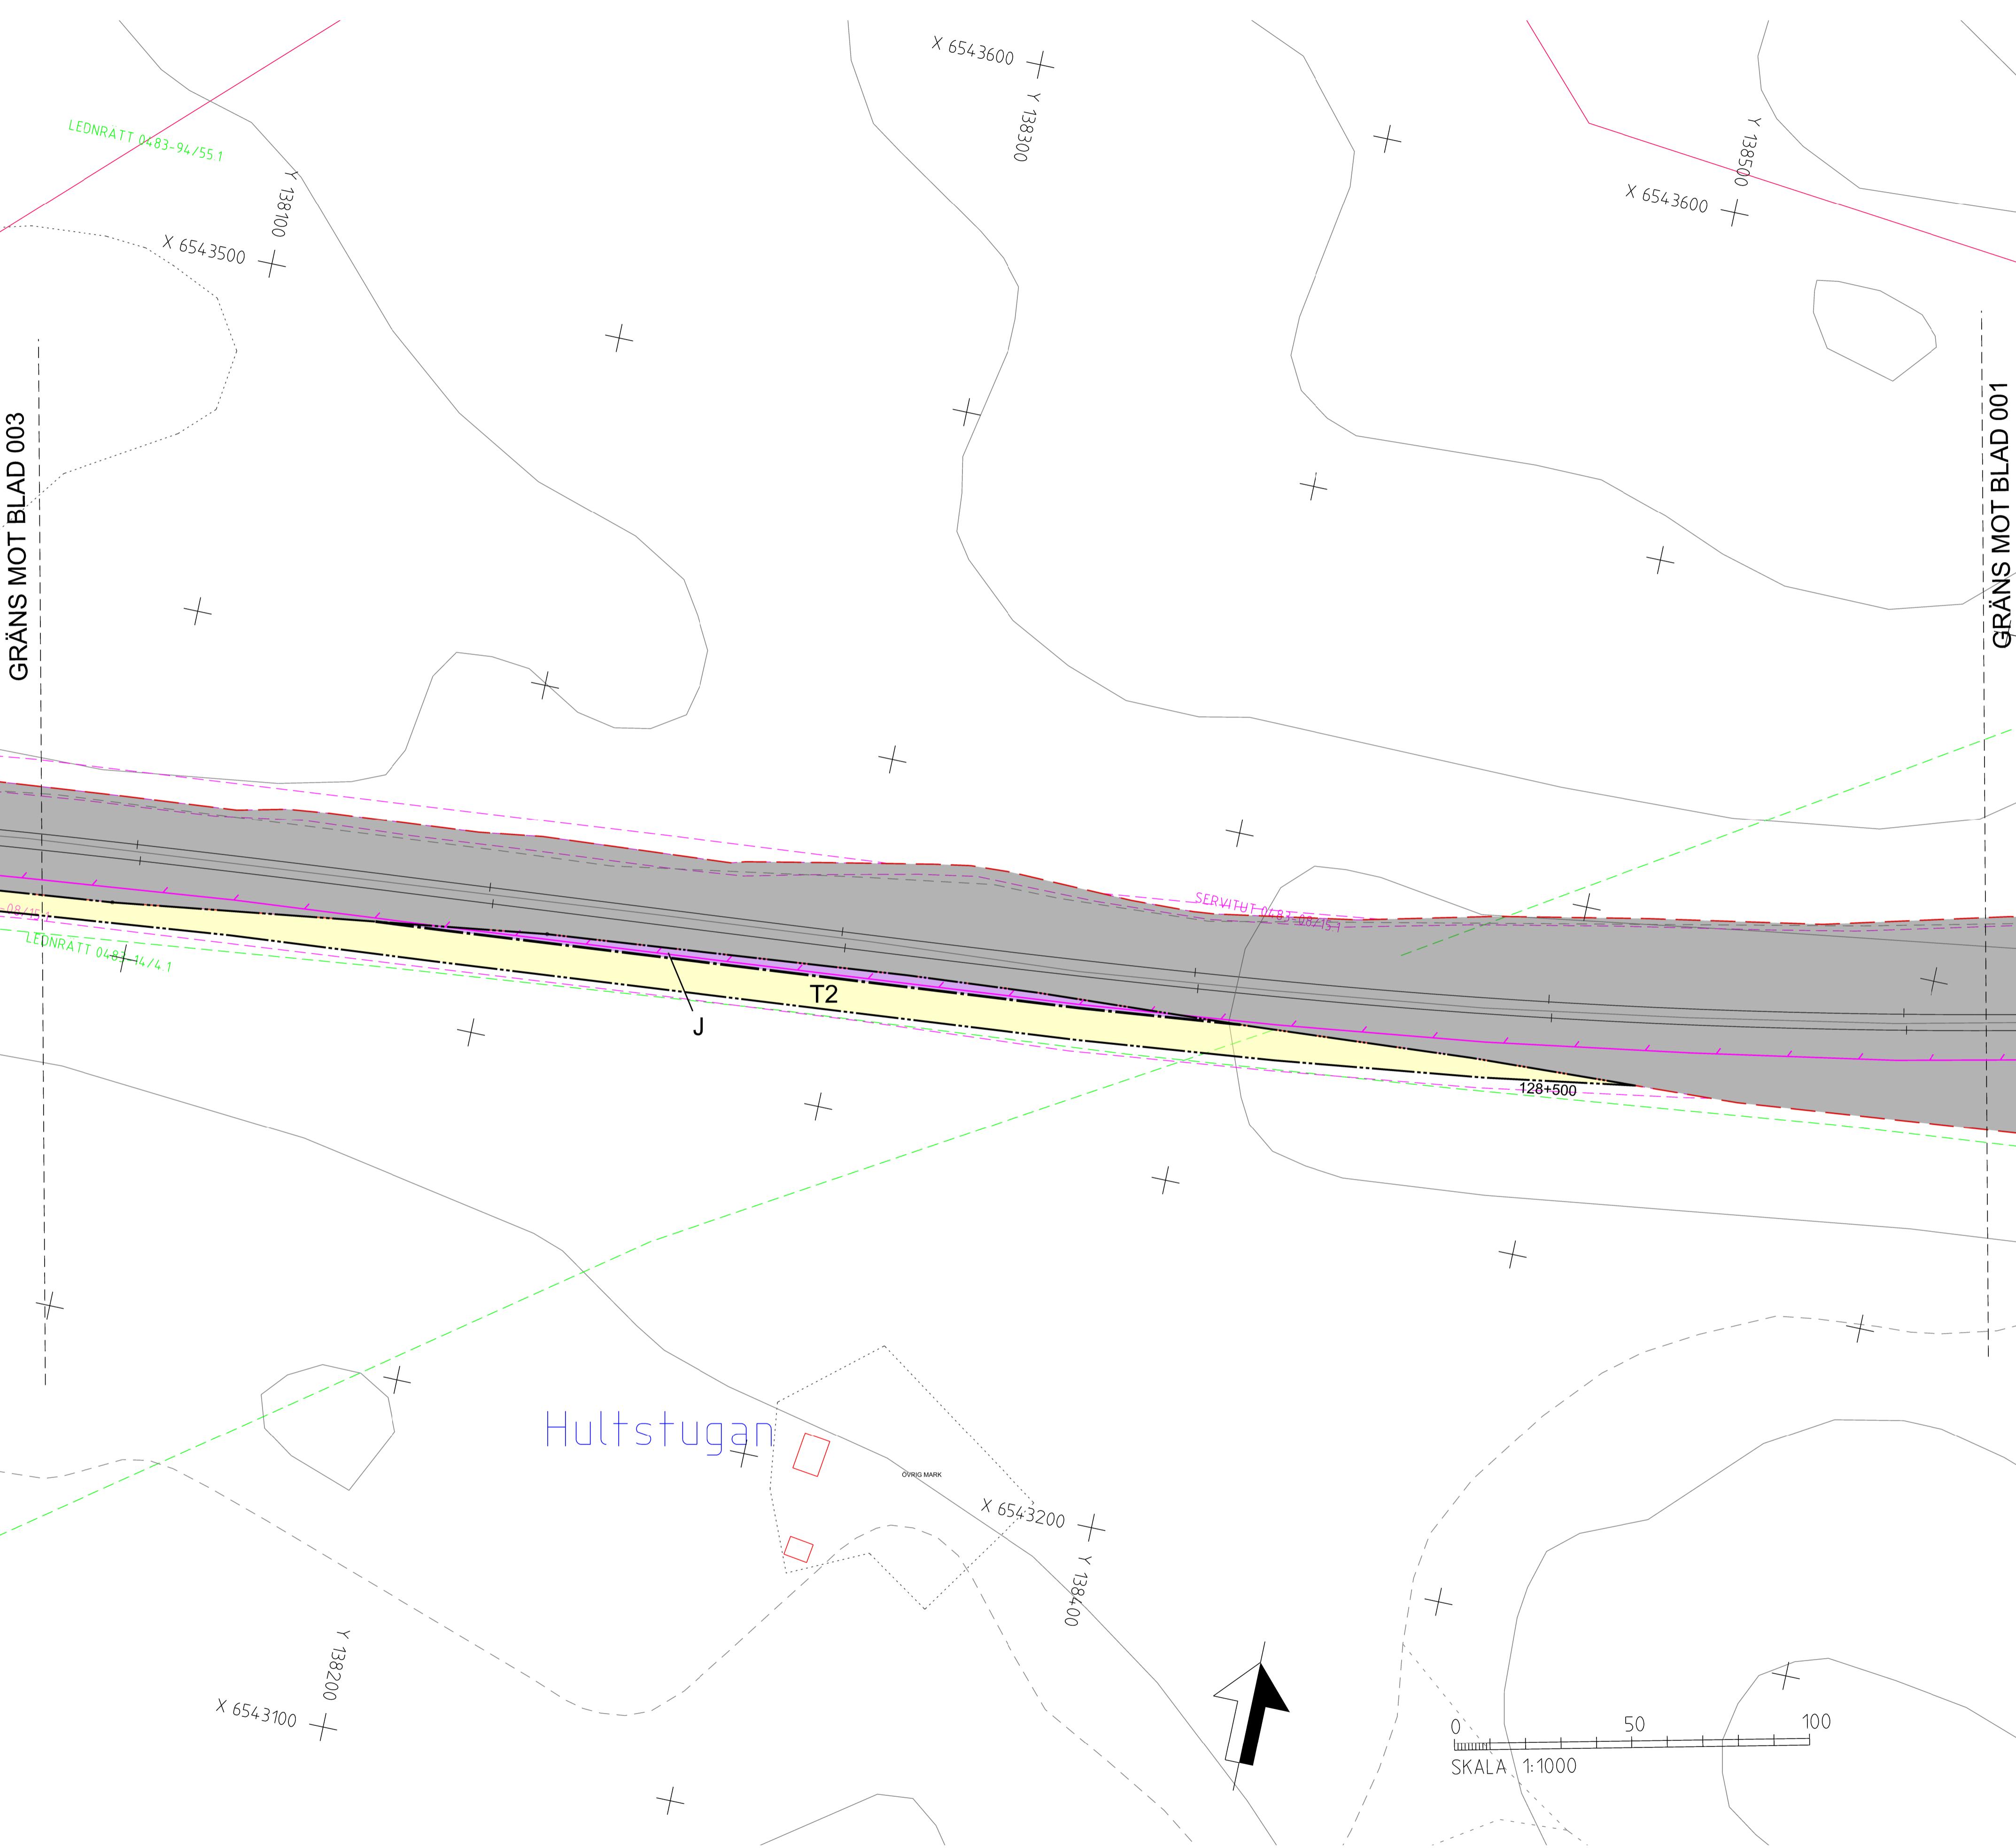

TECKENFÖRKLARING		DATUM GRUNDKARTA: 2021-06
NYA MARKANSPRÅK		DATUM FASTIGHETSKARTA: 2021-06
<b>- + -</b>		KOORDINATSYSTEM: SWEREF 99 16 30, RH2000
<b>GRÄNS FÖR JÄRNVÄGSPLAN</b>		
<b>— — —</b>		GRÄNS FÖR JÄRNVÄGSMARK
<b>— - -</b>		AVGRÄNSNING MELLAN OLKA TYPER AV MARKANSPRÅK
<b>J</b>		NY JÄRNVÄGSMARK MED ÄGANDERÄTT
<b>Js</b>		NY JÄRNVÄGSMARK MED SERVITUTSRÄTT
<b>J.Vi / Js.Vi</b>		NY JÄRNVÄGSMARK MED ÄGANDERÄTT ALTERNATIVT SERVITUTSRÄTT OCH NYTT VÄGMÄRKE MED INSKRÄNT VÄGRÄTT
<b>T</b>		TILLFÄLLIG NYTT JÄNDERÄTT GÄLLER FRÅN BYGGSTART TILL 12 MÅNADER EFTER SLUTBESIKTNING
<b>Js1</b> - SERVICEVÄG		
<b>Js2</b> - TRÄDSKRÄNG (SERVITUT OMFAKTAR ÄVEN ATT UTANFÖR MARKERAT OMRÄDE AVVERKA DE TRÄD SOM KAN RISKERA JÄRNVÄGENS DRIFT)		
<b>T1</b> - ETABLERING		
<b>T2</b> - ARBETS- OCH TRANSPORTSVÄG		
<b>T3</b> - ANLÄGNINGSARBEESEN		
<b>T4</b> - UPPLAG		
<b>NYA ANLÄGGNINGAR</b>		
<b>+ YY, Ym</b>		NY JÄRNVÄG, SPÄRMITT MED LÄNGOMÄTNINGSTRECK OCH HÖJDSETTNING
<b>YYY+YYY</b>		
<b>STÄNGSEL</b>		

#### VERKSAMHETER/ÅTGÄRDER SOM UNDANTAS FRÅN FORBUD ENLIGT MILJÖBALKEN

Förbuden som avser verksamhet eller åtgärd inom generellt biotopsskyddsområde (7.11.2 st).  
Miljöbalken gäller inte byggande av allmän väg/järnväg.  
Förbuden mot åtgärder inom strandskyddsområde (7.15 Miljöbalken) gäller inte byggande  
av allmän väg/järnväg.  
Skyligheten att göra anmälan för samråd enligt 12.6 Miljöbalken gäller inte för de verksamheter och  
åtgärder som behövs för att bygga vägen/järnvägen och som fastställts och ingår i vägmärke för  
allmän väg/järnvägsmark eller område för tillfällig nyttjanderätt.

#### ÖVRIGA BETECKNINGAR PÅ PLANKARTAN

BEFINTLIGT	TRAFIKVERKETS FASTIGHET FÖR JÄRNVÄGSÄNDAMÅL
	<b>— — —</b> TRAKTGRÄNS
	<b>- - -</b> FASTIGHETSGRÄNS
	<b>- - -</b> VÄGKANT
	<b>— — —</b> SPÄR
	<b>— — —</b> BÄCK, DIKE
	<b>— — —</b> HÖJDKURVA, EKVIDISTANS 5 METER
	<b>- - -</b> DETALJPLANGRÄNS
	<b>- - -</b> LEDNRÄTT
	<b>- - -</b> SERVUT
	<b>- - -</b> GEMENSAMHETSANLÄGGNING

JÄRNVÄGSPLAN	
LEVERANTÖR	LEVERANS/ÄNDRINGS-PM
SWECO	TECKNIKÖVERGRIPLANDE GRÄNSNINGSSÄTT / YXTE GODKÄND
LEVERANTÖR	LEVERANS/ÄNDRINGS-PM
TRAFIKVERKET	TECKNIKÖVERGRIPLANDE GRÄNSNINGSHANDLING ANLÄGGNINGSTYP
LEVERANTÖR	KILOMETER-METER 128+000 - 129+000
LEVERANTÖR	BÅND 1/14
LEVERANTÖR	RETURNUMMER PROJEKT 5647-00-110
LEVERANTÖR	PLANKARTA
LEVERANTÖR	NÄSTA BLAD
LEVERANTÖR	ANDR.
LEVERANTÖR	002
LEVERANTÖR	003

TECKENFÖRKLARING

DATUM GRUNDKARTA: 2021-06  
DATUM FASTIGHETSKARTA: 2021-06  
KOORDINATSYSTEM: SWEREF 99 16 30, RH2000

NYA MARKANSPRÅK

- + - GRÄNS FÖR JÄRNVÄGSPLAN
- GRÄNS FÖR JÄRNVÄGSMARK
- — AVGRÄNSNING MELLAN OLKA TYPER AV MARKANSPRÅK
- J NY JÄRNVÄGSMARK MED ÄGANDERÄTT
- JS NY JÄRNVÄGSMARK MED SERVITUTSRÄTT
- J.Vi / Js.Vi NY JÄRNVÄGSMARK MED ÄGANDERÄTT ALTERNATIVT SERVITUTSRÄTT OCH NYTT VÄGMÄRKE MED INSKRÄNKT VÄGRATT
- T TILLFÄLIG NYTT JÄNDERÄTT GÄLLER FRÅN BYGGSTART TILL 12 MÅNADER EFTER SLUTBESIKTNING

Js1 - SERVICEVÄG  
Js2 - TRÄDSKRÄNG (SERVITUT OMFATTAR ÄVEN ATT UTANFÖR MARKERAT OMRÄDE AVVERKA DE TRÄD SOM KAN RISKERA JÄRNVÄGENS DRIFT)

T1 - ETABLERING  
T2 - ARBETS- OCH TRANSPORTSVÄG  
T3 - ANLÄGGNINGSARBEE

T4 - UPPLAG  
NYA ANLÄGGNINGAR

+ YY.Ym NY JÄRNVÄG, SPÄRMITT MED LÄNGOMÄTNINGSTRECK  
YYY+YYY OCH HÖJDSETTNING

STÄNGSEL


VERKSAMHETER/ÅTGÄRDER SOM UNDANTAS  
FRÅN FÖRBUD ENLIGT MILJÖBALKEN


Förbuden som avser verksamhet eller åtgärd inom generellt biotopsskyddsområde (7.11.2 st).  
Miljöbalken gäller inte byggande av allmän väg/järnväg.  
Förbuden mot åtgärder inom strandskyddsområde (7.15 Miljöbalken) gäller inte byggande av allmän väg/järnväg.  
Skyligheten att göra anmälan för samråd enligt 12.6 Miljöbalken gäller inte för de verksamheter och åtgärder som behövs för att bygga vägen/järnvägen och som fastställts och ingår i vägmärke för allmän väg/järnvägsmark eller område för tillfällig nyttjanderätt.


ÖVRIGA BETECKNINGAR PÅ PLANKARTAN


BEFINTLIGT	TRAFIKVÄRKETS FASTIGHET FÖR JÄRNVÄGSÄNDAMÅL
—	TRAKTGRÄNS
— —	FASTIGHETSGRÄNS
— — —	VÄGKANT
—	SPÄR
—	BÄCK, DIKE
—	HÖJDKURVA, EKVIDISTANS 5 METER
—	DETALJPLANGRÄNS
— —	LEDNINGSRÄTT
— — —	SERVITUT
— — — —	GEMENSAMHETSANLÄGGNING


JÄRNVÄGSPLAN			
LEVERANTÖR	AVDELNING	LEVERANS/ANDRÖRS-PM	TEKNOMRÄDE
<b>SWECO</b>	Tel 08-695 60 00 www.sweco.se	UPPROGNOSNUMMER 30017065	GRÄNSKONSTATUS / SYFTE GODKÄND
<b>TRAFIKVERKET</b>	KONSTRUKTIONSSKRIFT	HANDELSTYP GRÄNSNINGSHANDEL	KILOMETERMÄTER 129-000 - 129+500
SKAPAD AV SWECO/SEALKH	PLANKARTA	BÅNDÖ 414	RITNINGSSKRIFT 5647-00-110
GRÄNSAD AV SWECO/SESVCA	FORMAT	Ettal	PLÄTSKODNING 003
GOOKÄND AV SWECO/SETTAA	BITNINGNUMMER FORVALTNING	NASTA BLAD	ANR.
2022-04-14   1:1000	A1	004	

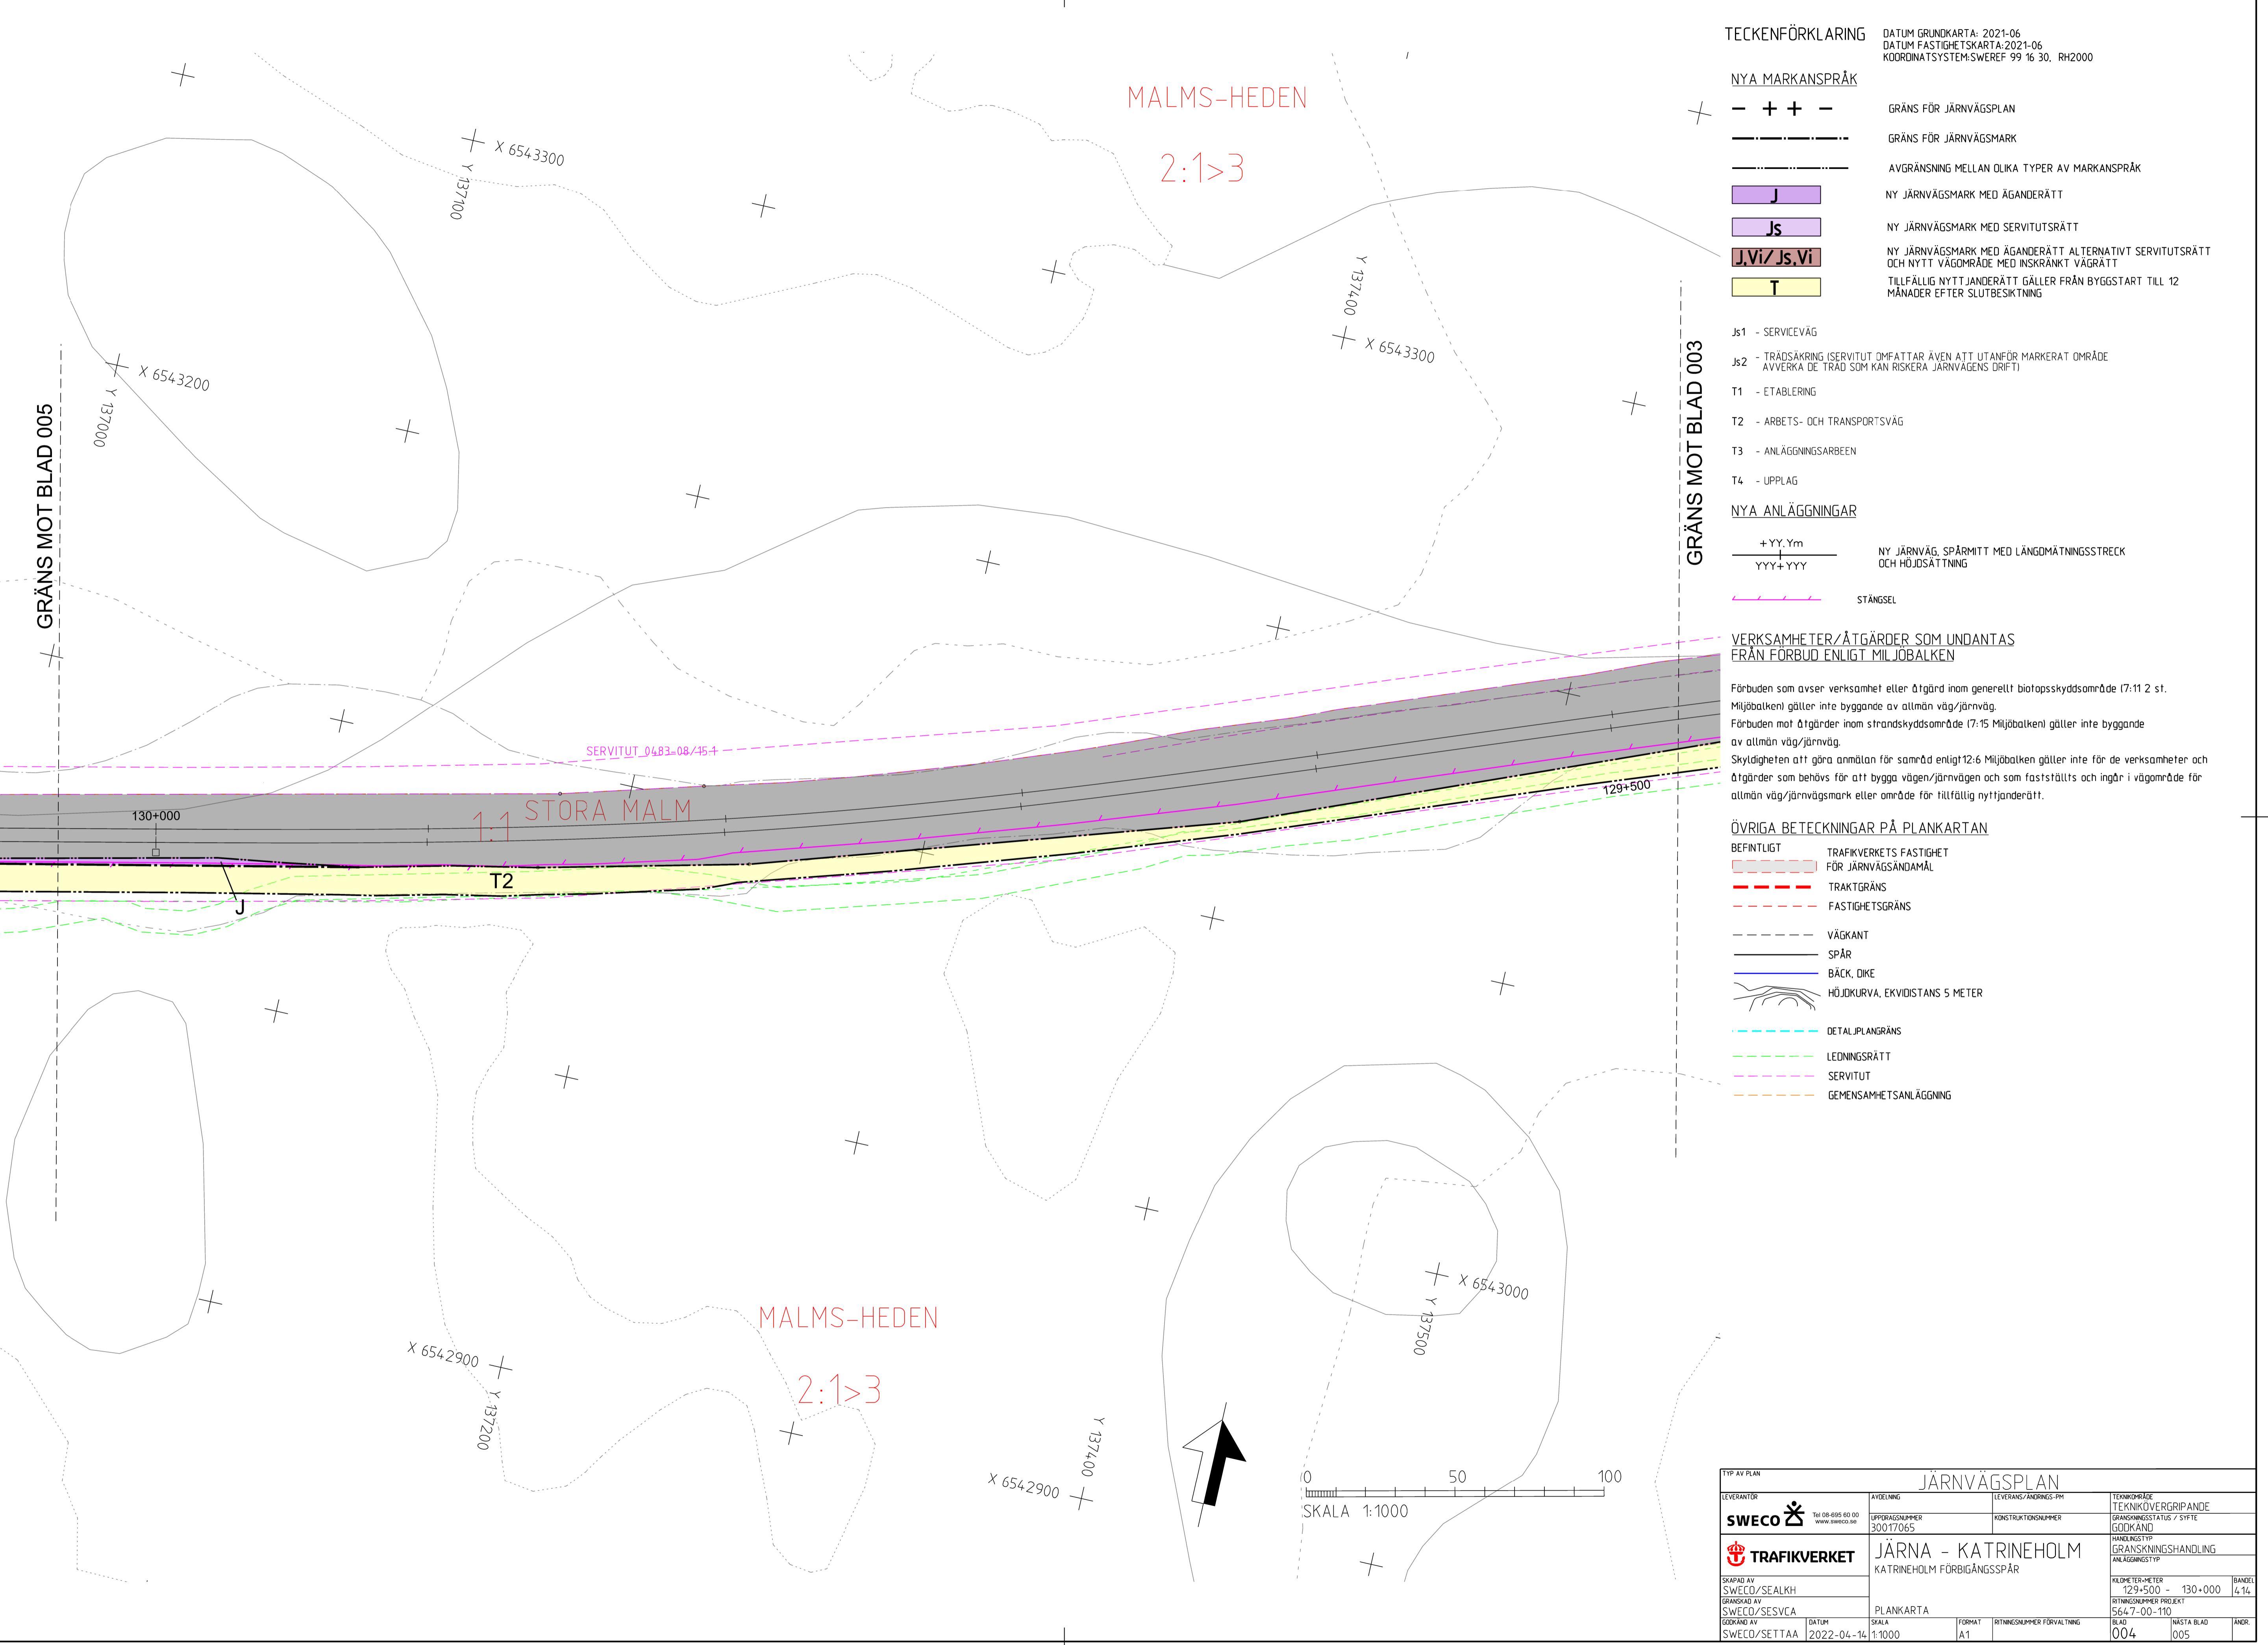

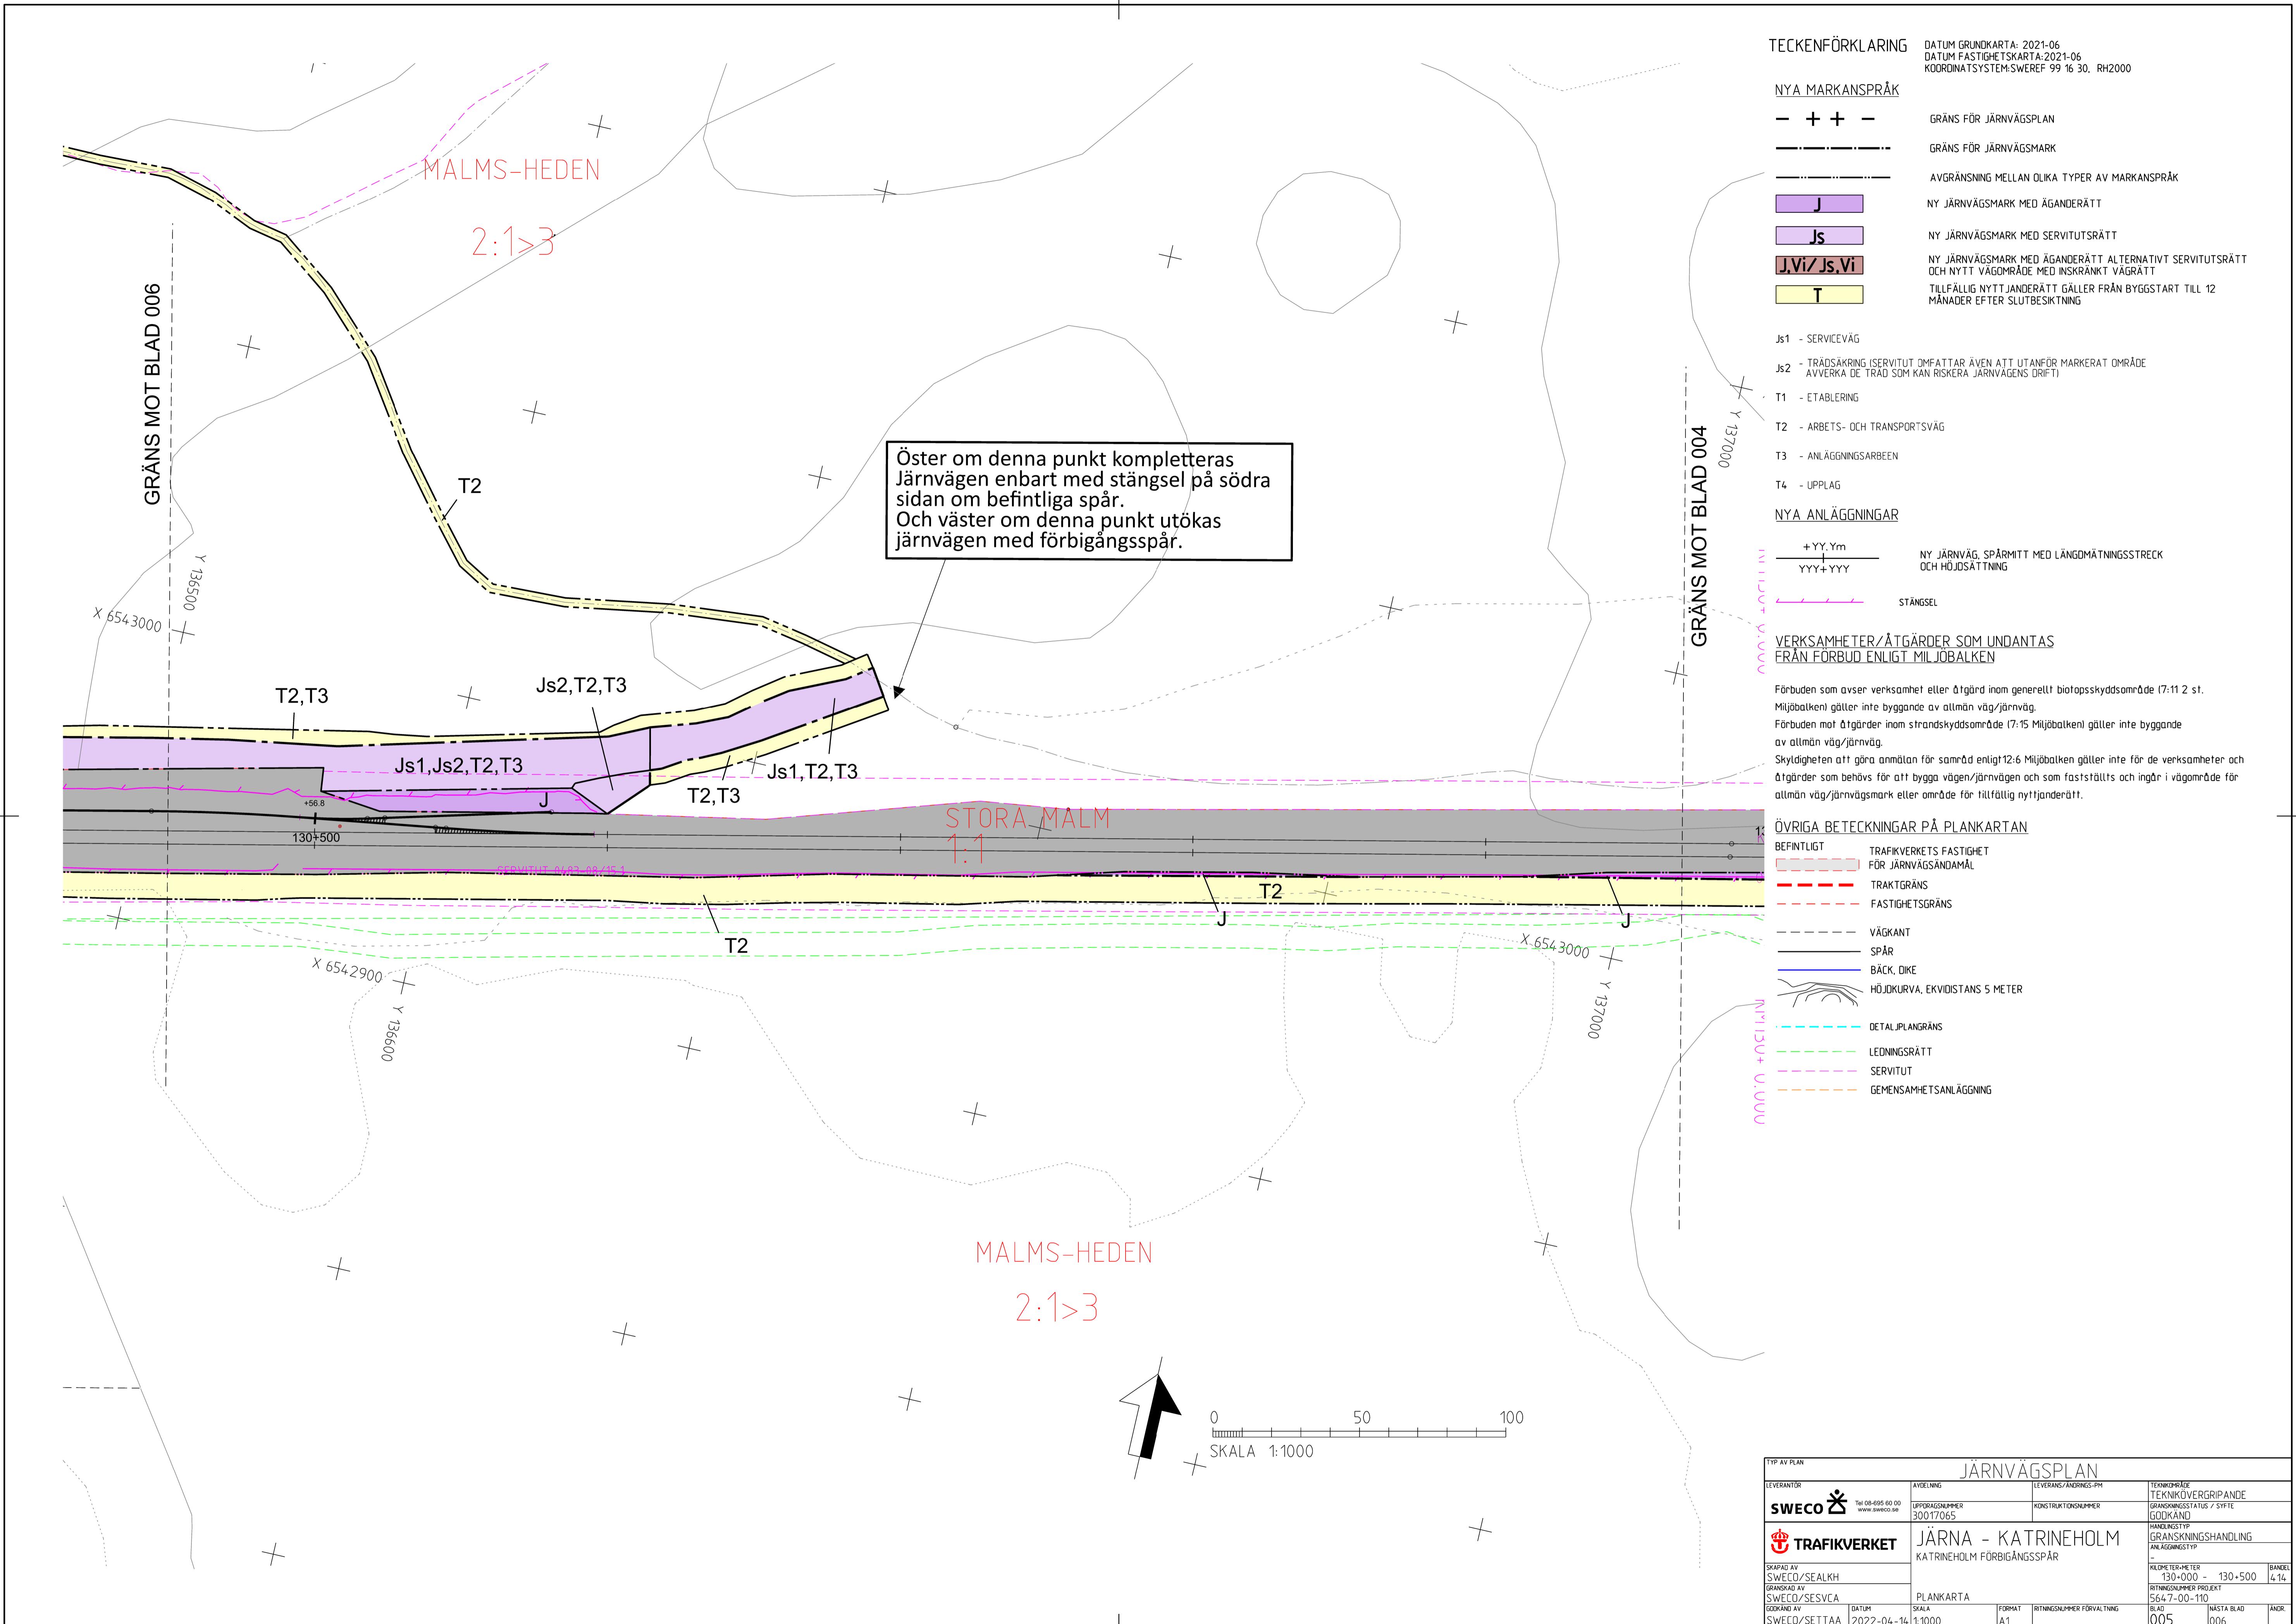

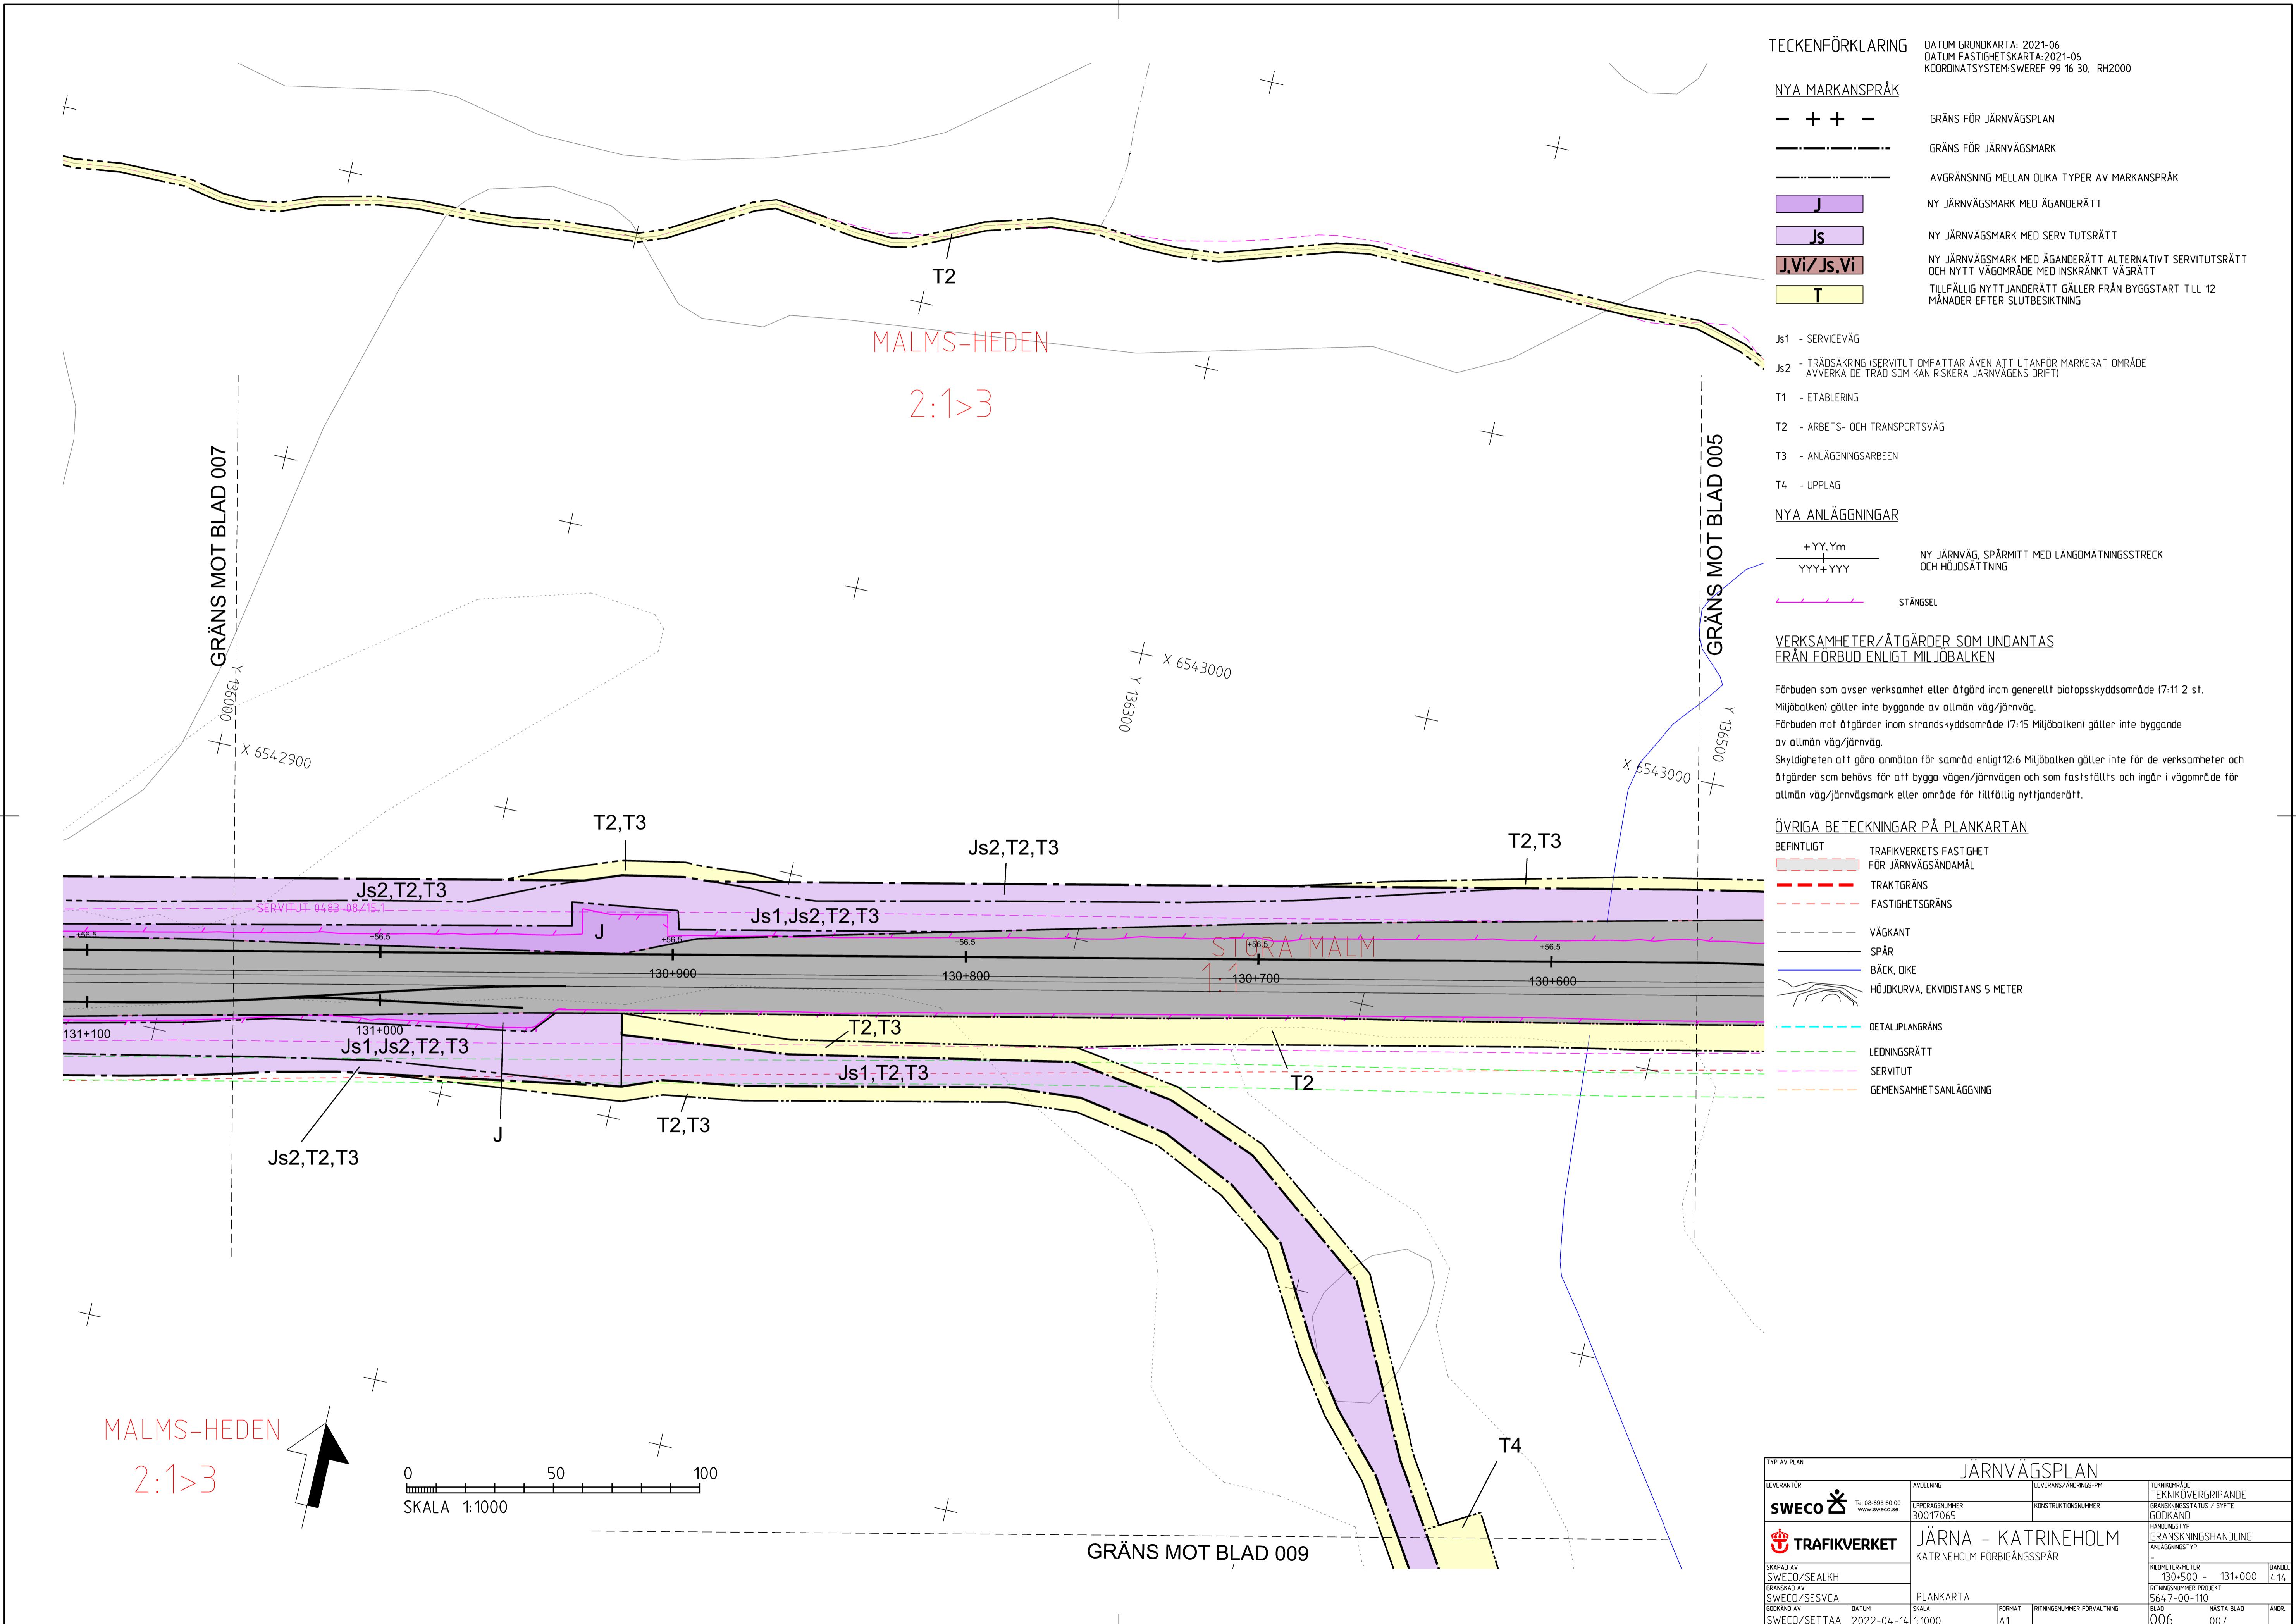

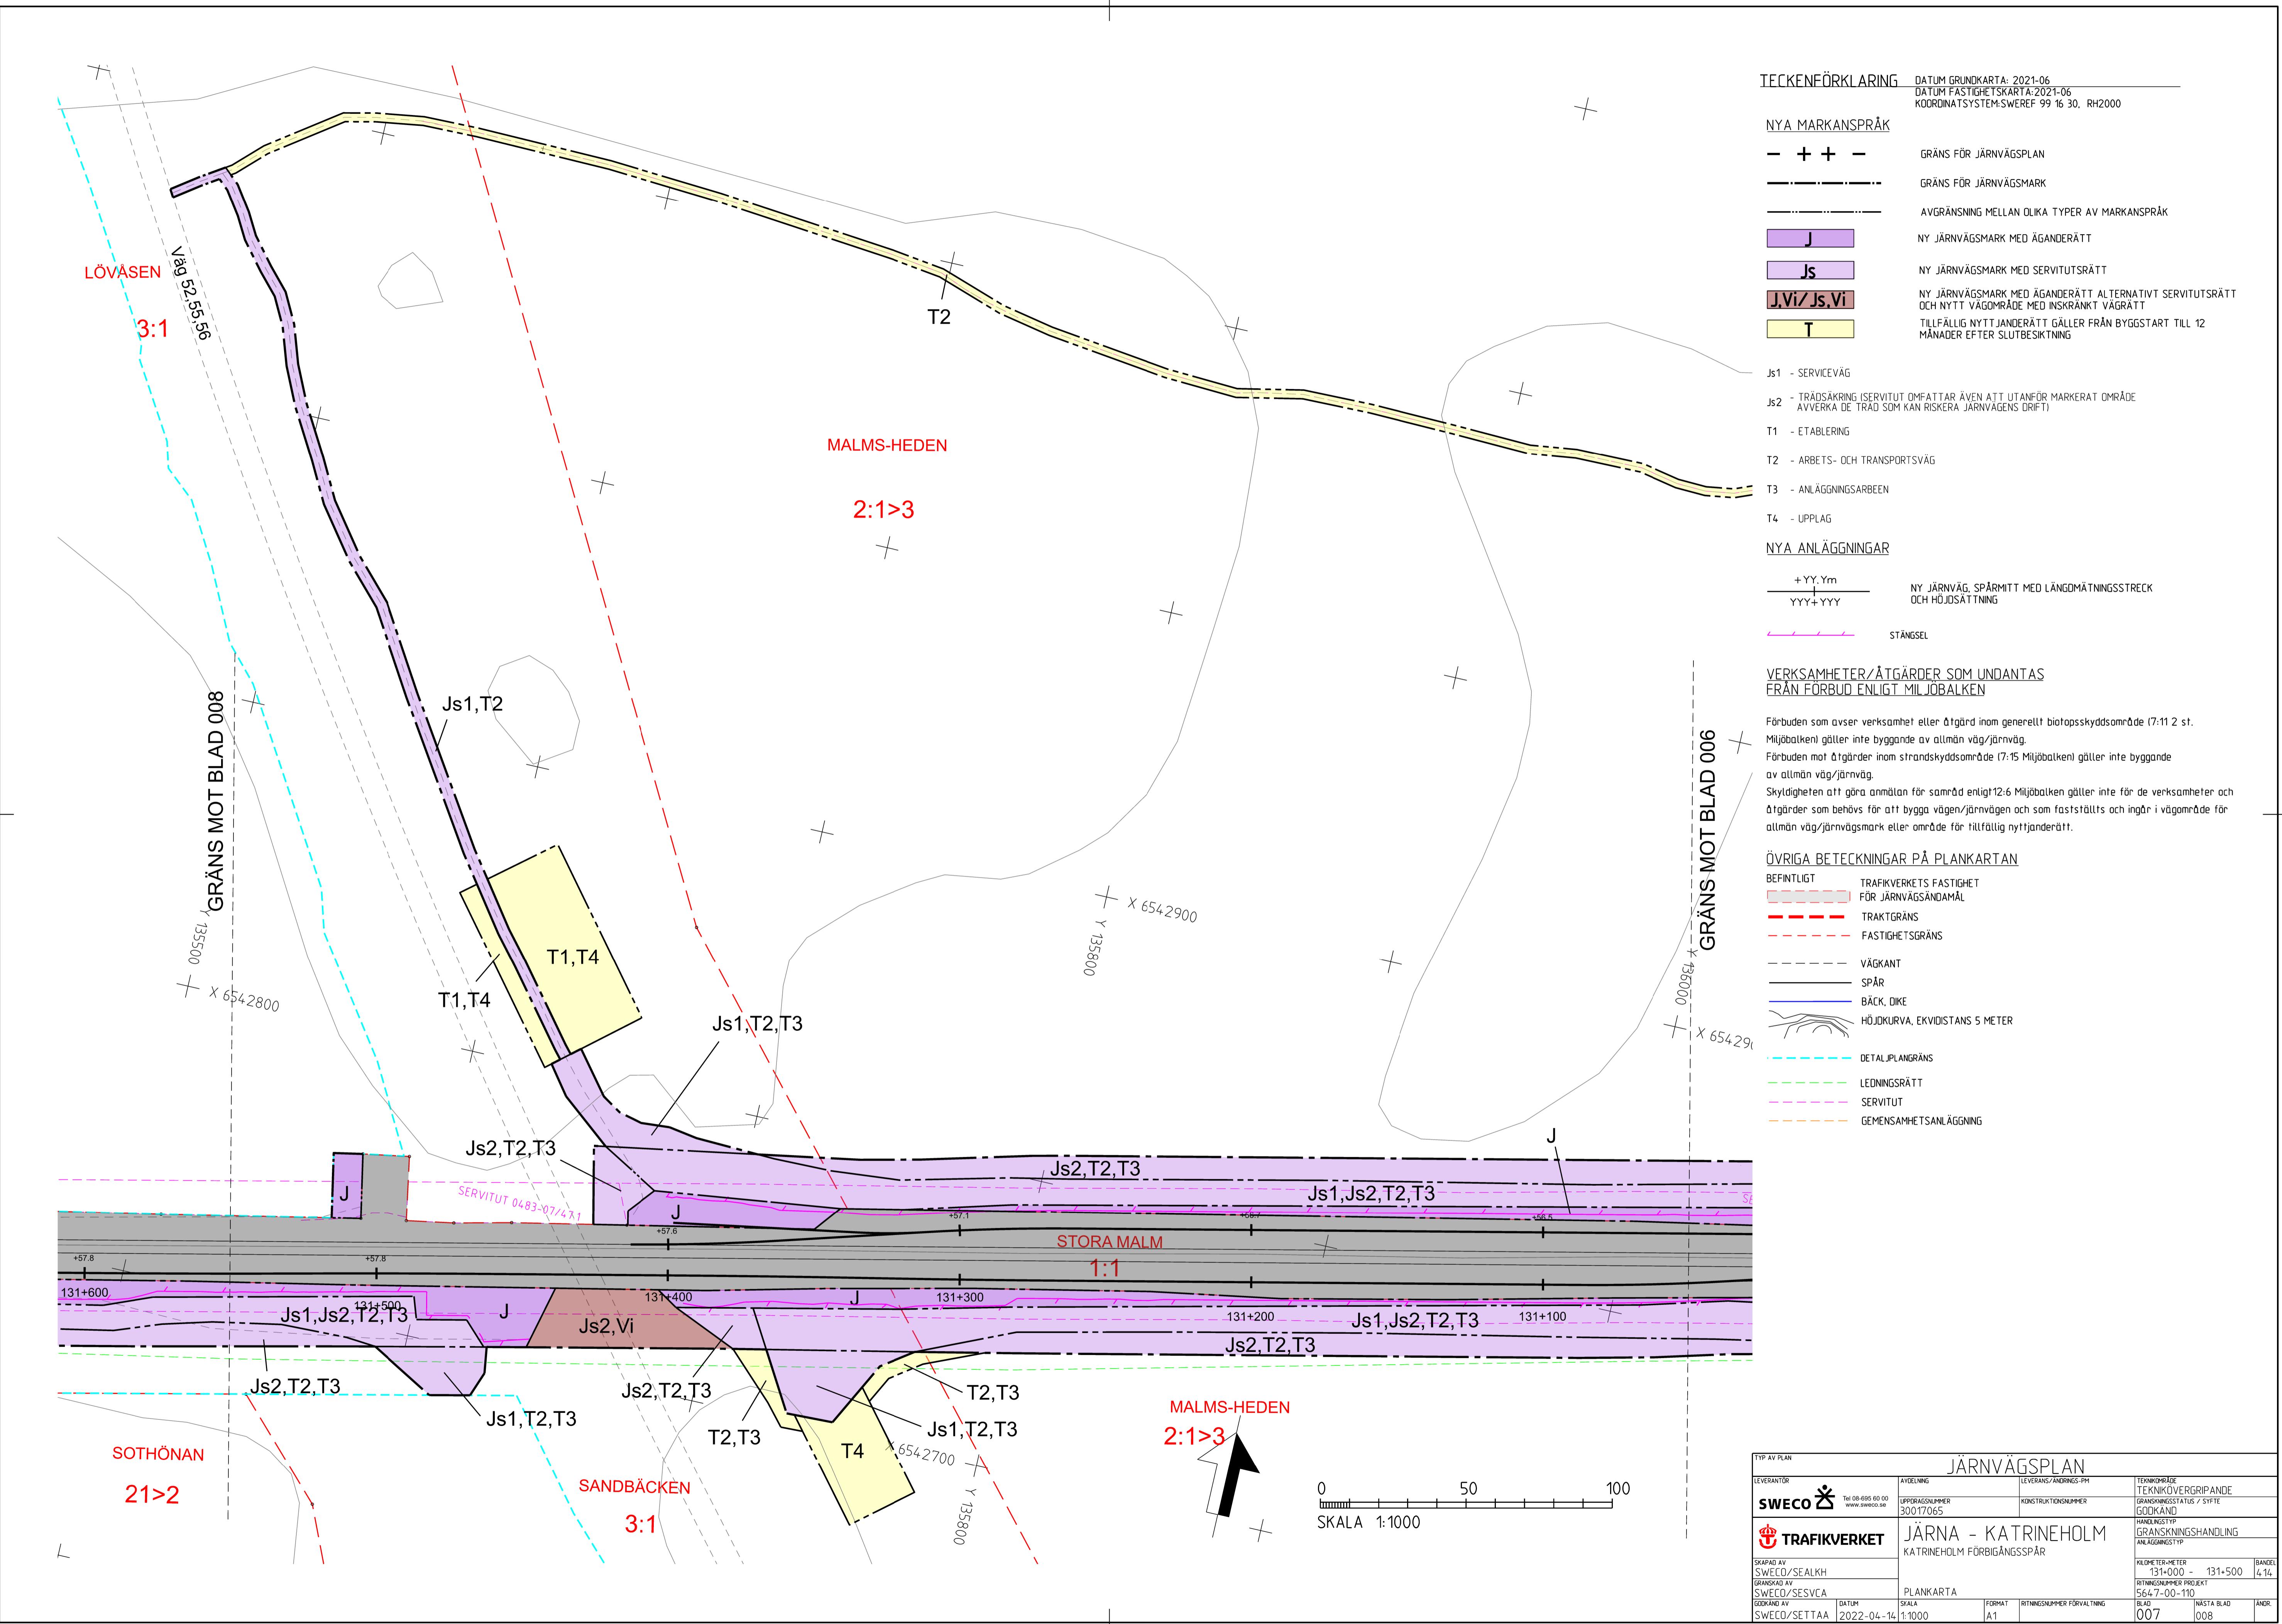

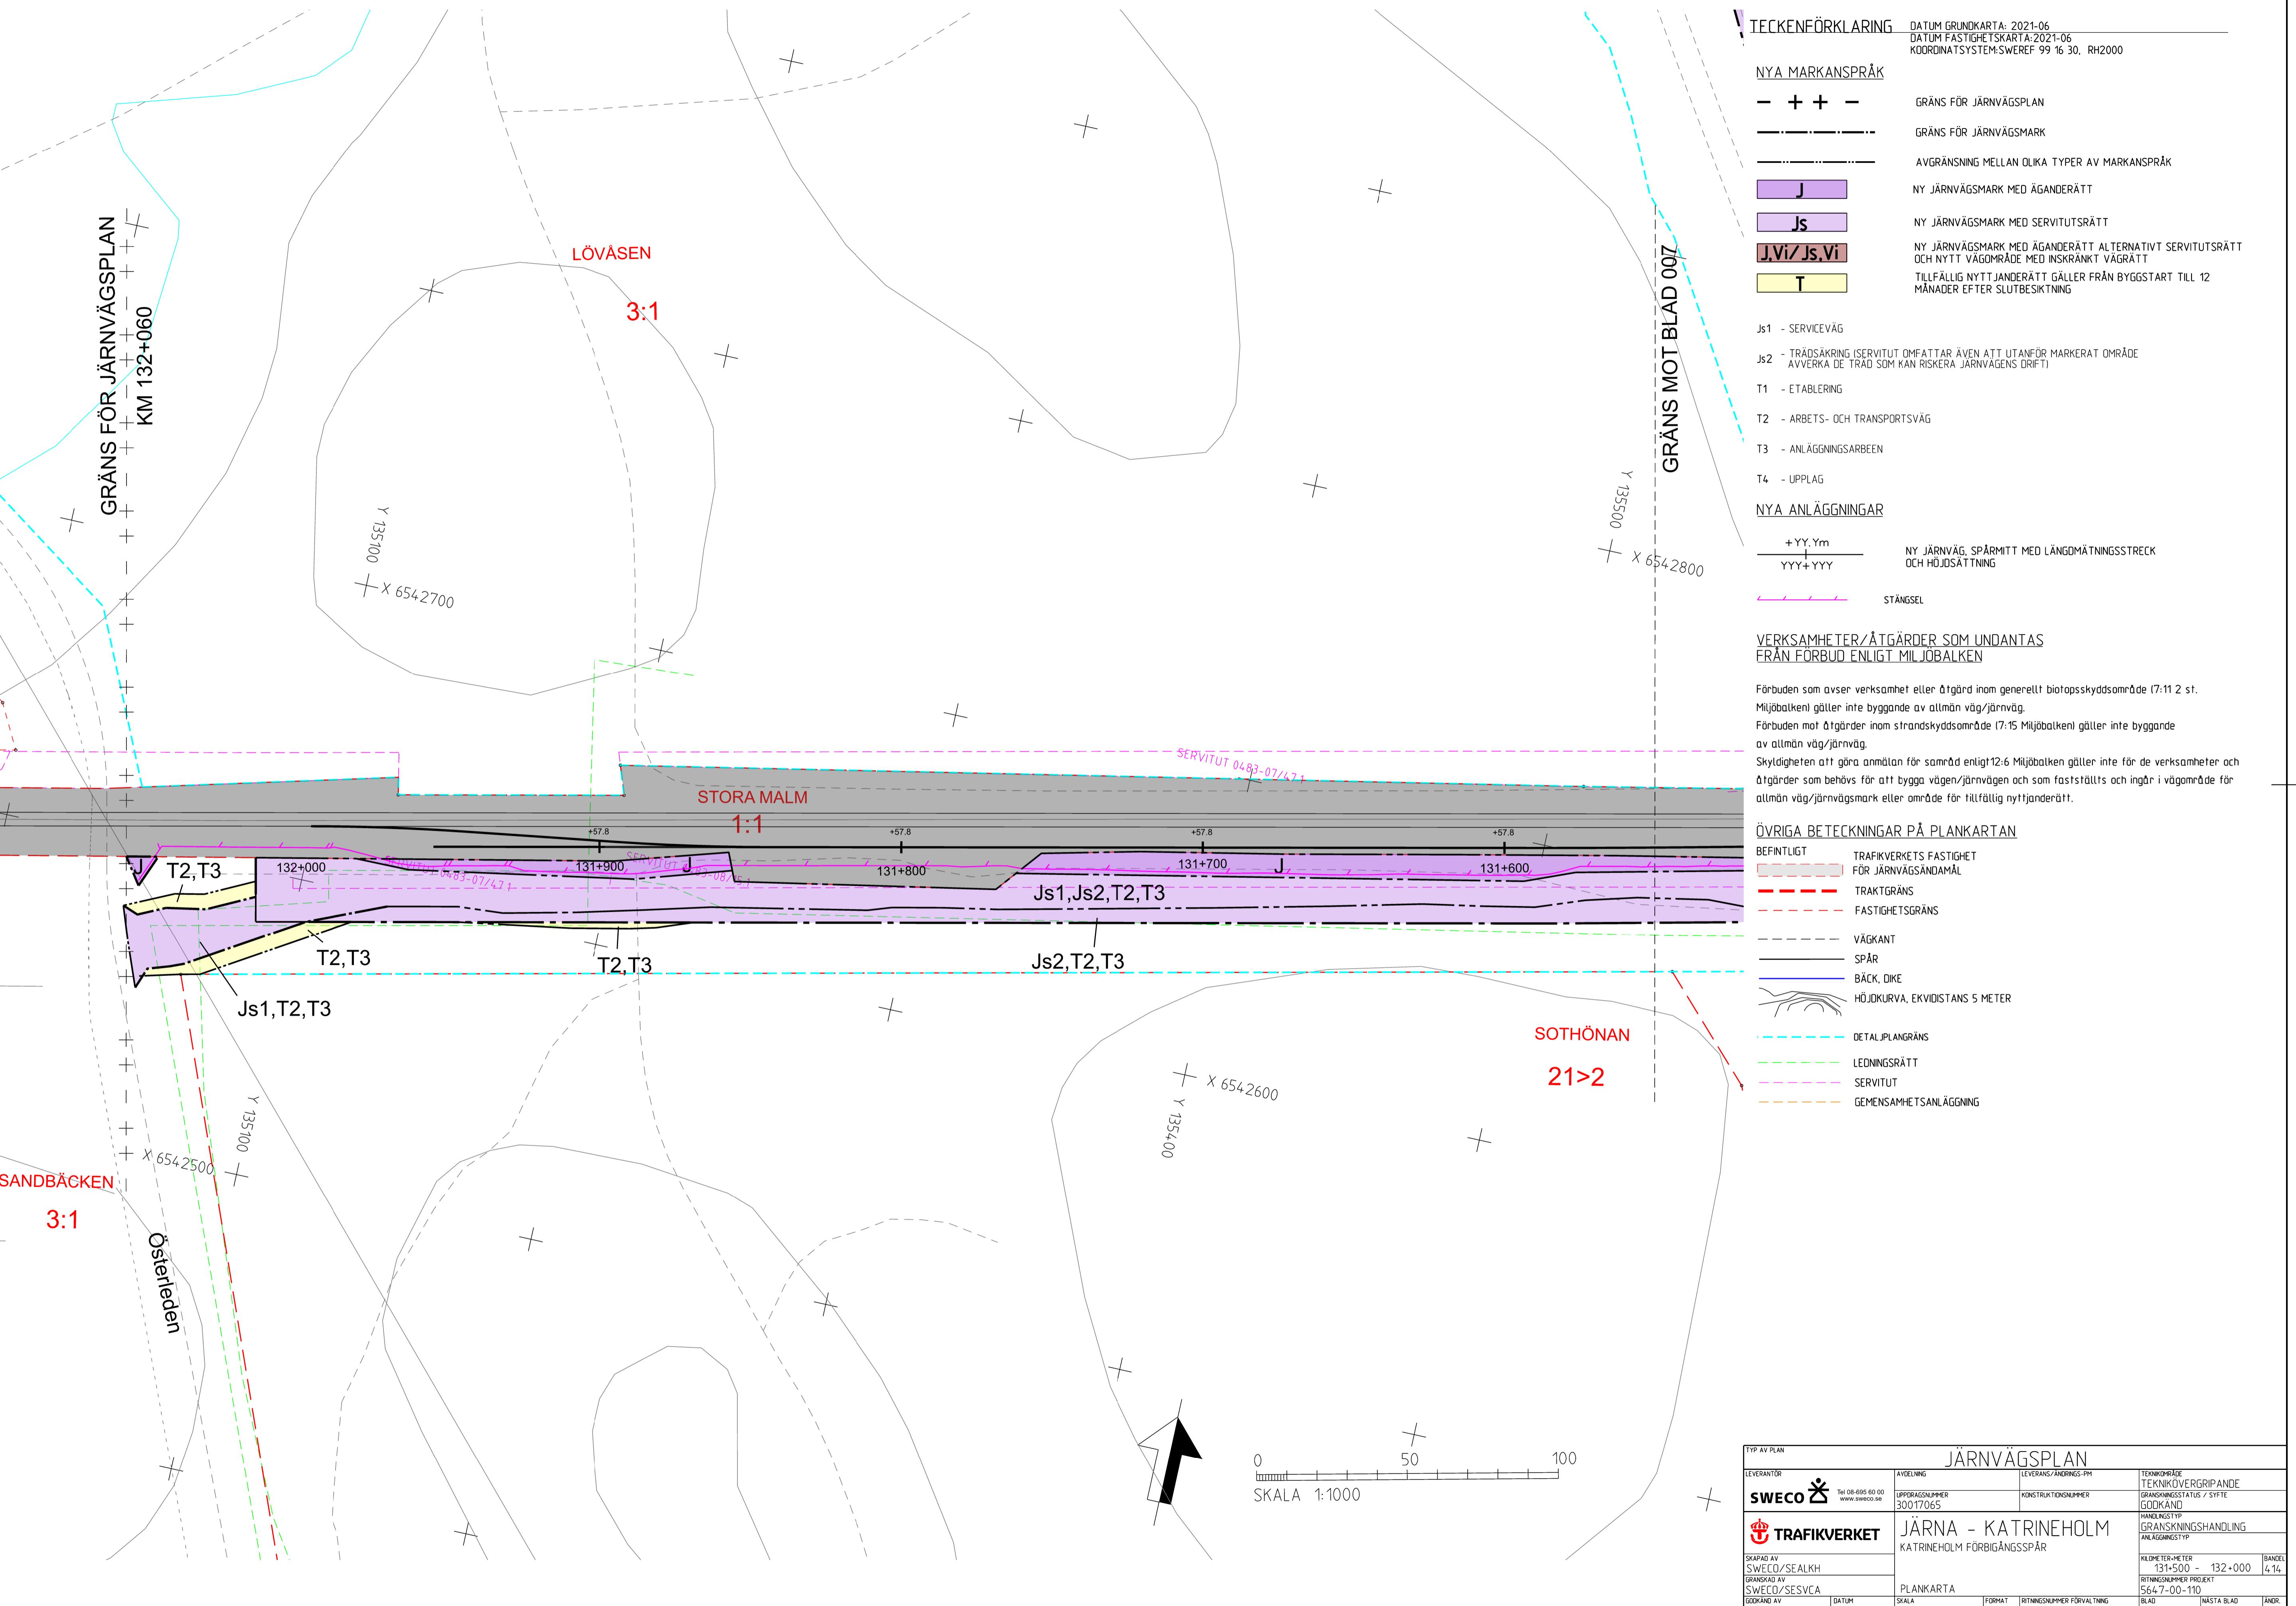

TECKENFÖRKLARING DATUM GRUNDKARTA: 2021-06  
 NYA MARKANSPRÅK DATUM FASTIGHETSKARTA: 2021-06  
 KOORDINATSYSTEM: SWEREF 99 16 30, RH2000

<b>- + + -</b>	GRÄNS FÖR JÄRNVÄGSPLAN
<b>— — —</b>	GRÄNS FÖR JÄRNVÄGSMARK
<b>— — —</b>	AVGRÄNSNING MELLAN OLICA TYPER AV MARKANSPRÅK
<b>J</b>	NY JÄRNVÄGSMARK MED ÅGÄNDERÄTT
<b>Js</b>	NY JÄRNVÄGSMARK MED SERVITUTSRÄTT
<b>J.Vi / Js.Vi</b>	NY JÄRNVÄGSMARK MED ÅGÄNDERÄTT ALTERNATIVT SERVITUTSRÄTT OCH NYTT VÄGMÅRKÄDE MED INSKRÄNKT VÄGRATT
<b>T</b>	TILLFÄLIG NYTTJANDERÄTT GÄLLER FRÅN BYGGSTART TILL 12 MÅNADER EFTER SLUTBESIKTNING

Js1 - SERVICEVÄG  
 Js2 - TRÄDSÄKRING (SERVITUT OMFATTAR ÄVEN ATT UTANFÖR MARKERAT OMRÅDE AVVERKA DE TRÄD SOM KAN RISKERA JÄRNVÄGENS DRIFT)

T1 - ETABLERING  
 T2 - ARBETS- OCH TRANSPORTSVÄG  
 T3 - ANLÄGGNINGSSARBEN  
 T4 - UPPLAG

**NYA ANLÄGGNINGAR**  
 + YY.Ym NY JÄRNVÄG, SPÄRMITT MED LÄNGOMÄTNINGSSTRECK  
 YYY+YYY HÖJOSATNING  
 — STÅNGSEL

**VERKSAMHETER/ÅTGÄRDER SOM UNDANTAS FRÅN FÖRBUD ENLIGT MILJÖBALKEN**  
 Förbuden som avser verksamhet eller åtgärd inom generellt biotopsskyddsområde (7:11 2 st).  
 Miljöbalken gäller inte bygande av allmän väg/järnväg.  
 Förbuden mot åtgärder inom strandskyddsområde (7:15 Miljöbalken) gäller inte bygande av allmän väg/järnväg.  
 Skyldigheten att göra anmälan för samråd enligt 12:6 Miljöbalken gäller inte för de verksamheter och åtgärder som behövs för att bygga vägen/järnvägen och som fastställts och ingår i vägmårkäde för allmän väg/järnvägsmark eller område för tillfällig nyttjanderätt.

ÖVRIGA BETECKNINGAR PÅ PLANKARTAN	
BEFINTLIGT	TRAFIKVERKETS FASTIGHET FÖR JÄRNVÄGSÄNDAMÅL
—	TRAKTGRÄNS
- - -	FASTIGHETSGRÄNS
— — —	VÄGKANT
—	SPÄR
—	BÄCK, DIKE
—	HÖJDURVA, EKVIDISTANS 5 METER
— — —	DETALJPLANGRÄNS
— — —	LEDNINGSRÄTT
— — —	SERVITUT
— — —	GEMENSAMHETSANLÄGGNING

JÄRNVÄGSPLAN	
LEVERANTÖR	LEVERANS/ANMÄRS-PM
SWECO	TEKNIKOMRÅDE
Tel 08-695 60 00 www.sweco.se	GRÄNSSTATUS / SYFTE
UPPDRAGSNUMMER	GODKÄND
50017065	HÄNDLINGSYTF
GRÄNSKÄNDNING	JÄRNVÄGSHANDLING
SKAPAD AV	ANLÄGGNINGSTYP
SWECO/SEALKH	KILOMETER-METER
GRÄNSKÄND AV	— 130+ 414
SWECO/SESVCA	RITNINGSSKRIFT
GRÄNSKÄND AV	564-7-00-110
SWECO/SETTA	PLANKARTA
DATUM	FORMAT
2022-04-14 11:0000	A1
FORMAT	010
GRÄNSNUMMER FORVALTNING	NASTA BLAD
009	ANR.
BLAD	010

