

# TECKENFÖRKLARING

Aktualiseringsdatum grundkarta: 2020-07-07  
Aktualiseringsdatum fastighetskarta: 2021-09-06

## NY ANLÄGGNING

- KM 12+000**  
+00,00: Ny järnväg, spårmit, med längdmätning och plusshöjd RÖK. Huvudlängdmätning ligger i spår NSP.
- Växel** (redovisas i ungefärligt läge): Växel (höjd 2,5 m).
- Stängsel** (höjd 2,5 m): Stängsel (höjd 2,5 m).
- Vägräcke**: Vägräcke.
- Viltstängsel väg**: Viltstängsel väg.
- Ny väg med längdmätning och plusshöjd för vägmitt**: Ny väg med längdmätning och plusshöjd för vägmitt.

## MARKANSPRÅK

- Gräns för järnvägsmark/vägområde
- Avgränsning mellan olika typer av markanspråk/Gräns för område som tas i anspråk för tillfälligt nyttjande
- J / Jt**: Ny järnvägsmark med äganderätt / Ny järnvägsmark med äganderätt 3D-fastighet
- Js**: Ny järnvägsmark med servitutsrätt
- T**: Tillfällig nyttjanderätt, gäller från byggstart och 72 månader för T1, T4, T5, T7 och T8. Gäller från byggstart och 120 månader för T2, T3, T6, T9, T10 och T11.
- T4**: Tillfällig nyttjanderätt för infiltrationsyta. Gäller från byggstart och 72 månader.
- V**: Nytt vägområde med vägrätt
- Vi**: Nytt vägområde med inskränkt vägrätt
- J, Vi / Js, Vi**: Ny järnvägsmark med äganderätt och nytt vägområde med inskränkt vägrätt/ Ny järnvägsmark med servitutsrätt och nytt vägområde med inskränkt vägrätt
- Jt, Vi**: Ny järnvägsmark med äganderätt 3D-fastighet och nytt vägområde med inskränkt vägrätt

- Js1** - Servitut för serviceväg / räddningsväg
- Js4** - Servitut för järnvägsanläggningens grundkonstruktion
- Js6** - Servitut för parkeringsyta för räddningspänstens fordon, servicefordon m.m.
- Js7** - Servitut för anläggande och vidmakthållande av ledningar
- Js8** - Servitut för trådsäkring
- Js9** - Servitut för skötsel (Vid stängsel gäller servitutet 1 meter ut från stängsel)
- Js10** - Servitut för järnvägsbro
- Js11** - Servitut för diken, dammar och åtgärder för vattenhantering
- Js12** - Servitut för tillfart i samband med drift- och underhållsåtgärder
- V1** - Inskränkt vägrätt för väg över eller under järnvägsanläggning.
- V2** - Inskränkt vägrätt för väg över eller under servitutsrätt för järnvägsanläggning.
- Tillfällig nyttjanderätt gäller från byggstart och 72 månader för:
  - T1 - Tillfällig nyttjanderätt för etablering
  - T4 - Tillfällig nyttjanderätt för infiltrationsområde
  - T5 - Tillfällig nyttjanderätt för tillfälliga trafikordningar
  - T7 - Tillfällig nyttjanderätt för anläggningsarbeten
  - T8 - Tillfällig nyttjanderätt för underjordiska anläggningsdelar som kvarlämnas efter byggnation
- Tillfällig nyttjanderätt gäller från byggstart och 120 månader för:
  - T2 - Tillfällig nyttjanderätt för upplag
  - T3 - Tillfällig nyttjanderätt för arbets- och transportväg
  - T9 - Tillfällig nyttjanderätt för arbets- och transportväg, tillgänglig för annan trafik
  - T10 - Tillfällig nyttjanderätt för etablering
  - T11 - Tillfällig nyttjanderätt för kvävering

## SÄRSKILDA BESLUT SOM TAS I SAMBAND MED FASTSTÄLLELSE AV JÄRNVÄGSPLAN

- Indragning av väg från allmänt underhåll


## SKYDDSÅTGÄRDER OCH FÖRSIKTIGHETSMÅTT

- Markering eller avgränsning av skyddsåtgärder och försiktighetsmått
- Sk1 - Järnvägsnära bullerskyddsåtgärd (2,0m över RÖK)
- Sk3 - Fastighetsnära bullerskydd, fasadåtgärd
- Sk4 - Fastighetsnära bullerskydd, lokal skärm på uteplats
- Sk5 - Dagvattenmagasin
- Sk6 - Järnvägsnära faunasträngsel (2,2m över RÖK)
- Sk8 - Biopskydd för träd
- Sk9 - Torrtumma för djur
- Sk10 - Trädskyddsåtgärd

## VERKSAMHETER/ÅTGÄRDER SOM UNDTAS FRÅN FÖRBUD ENLIGT MILJÖBALKEN

- Markering eller avgränsning av strandskydd
- Markering eller avgränsning av biopskydd
- Förbudet som avser verksamhet eller åtgärd inom generellt biopskyddsområde (7:11 Zst.MB) gäller inte byggnade av allmän väg/järnväg.
- Förbudet mot åtgärder inom strandskyddsområde (7:15 MB) gäller inte byggnade av allmän väg/järnväg.
- Skyddigheten att göra anmälan för samråd enligt 12:6 MB gäller inte för de verksamheter och åtgärder som behövs för att bygga vägen/järnvägen och som fastställs och ingår i vägområde för allmän väg/järnvägsmark eller område för tillfällig nyttjanderätt.

## LOKALISERINGSFIGUR

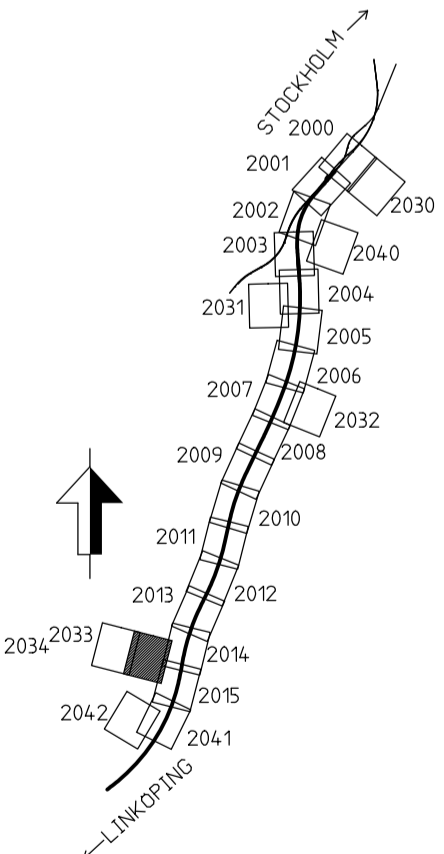


## ÖVRIGA BETECKNINGAR

- Fastighet som ägs av Trafikverket och som fortsättningsvis ska vara järnvägsmark
- 1:79: Fastighetsbeteckning
- Kommungräns
- Traktgräns
- Fastighetsgräns
- Befintlig vägrätt och övriga befintliga rättigheter
- Illustrationslinje
- BEFINTLIG PLAN**
  - Byggnad
  - Järnvägsspår
  - Väg/Gata
  - Strandlinje
  - Koordinatkryss
  - Höjkurvor

KOORDINATSYSTEM I PLAN: SWEREF 99 18 00 / KOORDINATSYSTEM I HÖJD: RH 2000

TYP AV PLAN: JÄRNVÄGSPLAN			
LEVERANTÖR: <b>TYRÉNS</b>	AVDELNING: -	LEVERANS/ÄNDRINGS-FH: -	TEKNIKER: PLAN OCH TILLSTÄND
UPPRAGSNUMMER: 14 64 57	KONSTRUKTIONSNUMMER: -	GRANSKNINGSSTATUS / SYFTE: GODKÄND	GRANSKNINGSSTATUS / SYFTE: GODKÄND
<b>TRAFIKVERKET</b>	SKAPAD AV: ÅF-TYRÉNS/OSER	GRANSKNINGSNUMMER: 13-4-00 - 14+4-00	ANLÄGGNINGSTYP: GEMENSAM
GRANSKAD AV: ÅF-TYRÉNS/PEAN	PLANKARTA: -	FLÖKETER: 13-4-00 - 14+4-00	BANDEL: 506
GODKÄND AV: -	DATUM: 2022-08-19	FLÖKETER: 13-4-00 - 14+4-00	ANLÄGGNINGSTYP: GEMENSAM
SKALA: 1:2000	FÖRST: A1	RITINGSNUMMER FÖRVALTNING: OLP4-00-110-4-1000	BLAD: 2033
SKALA: 1:2000	FÖRST: A1	RITINGSNUMMER FÖRVALTNING: OLP4-00-110-4-1000	NÄSTA BLAD: 2034
SKALA: 1:2000	FÖRST: A1	RITINGSNUMMER FÖRVALTNING: OLP4-00-110-4-1000	ANDR: -

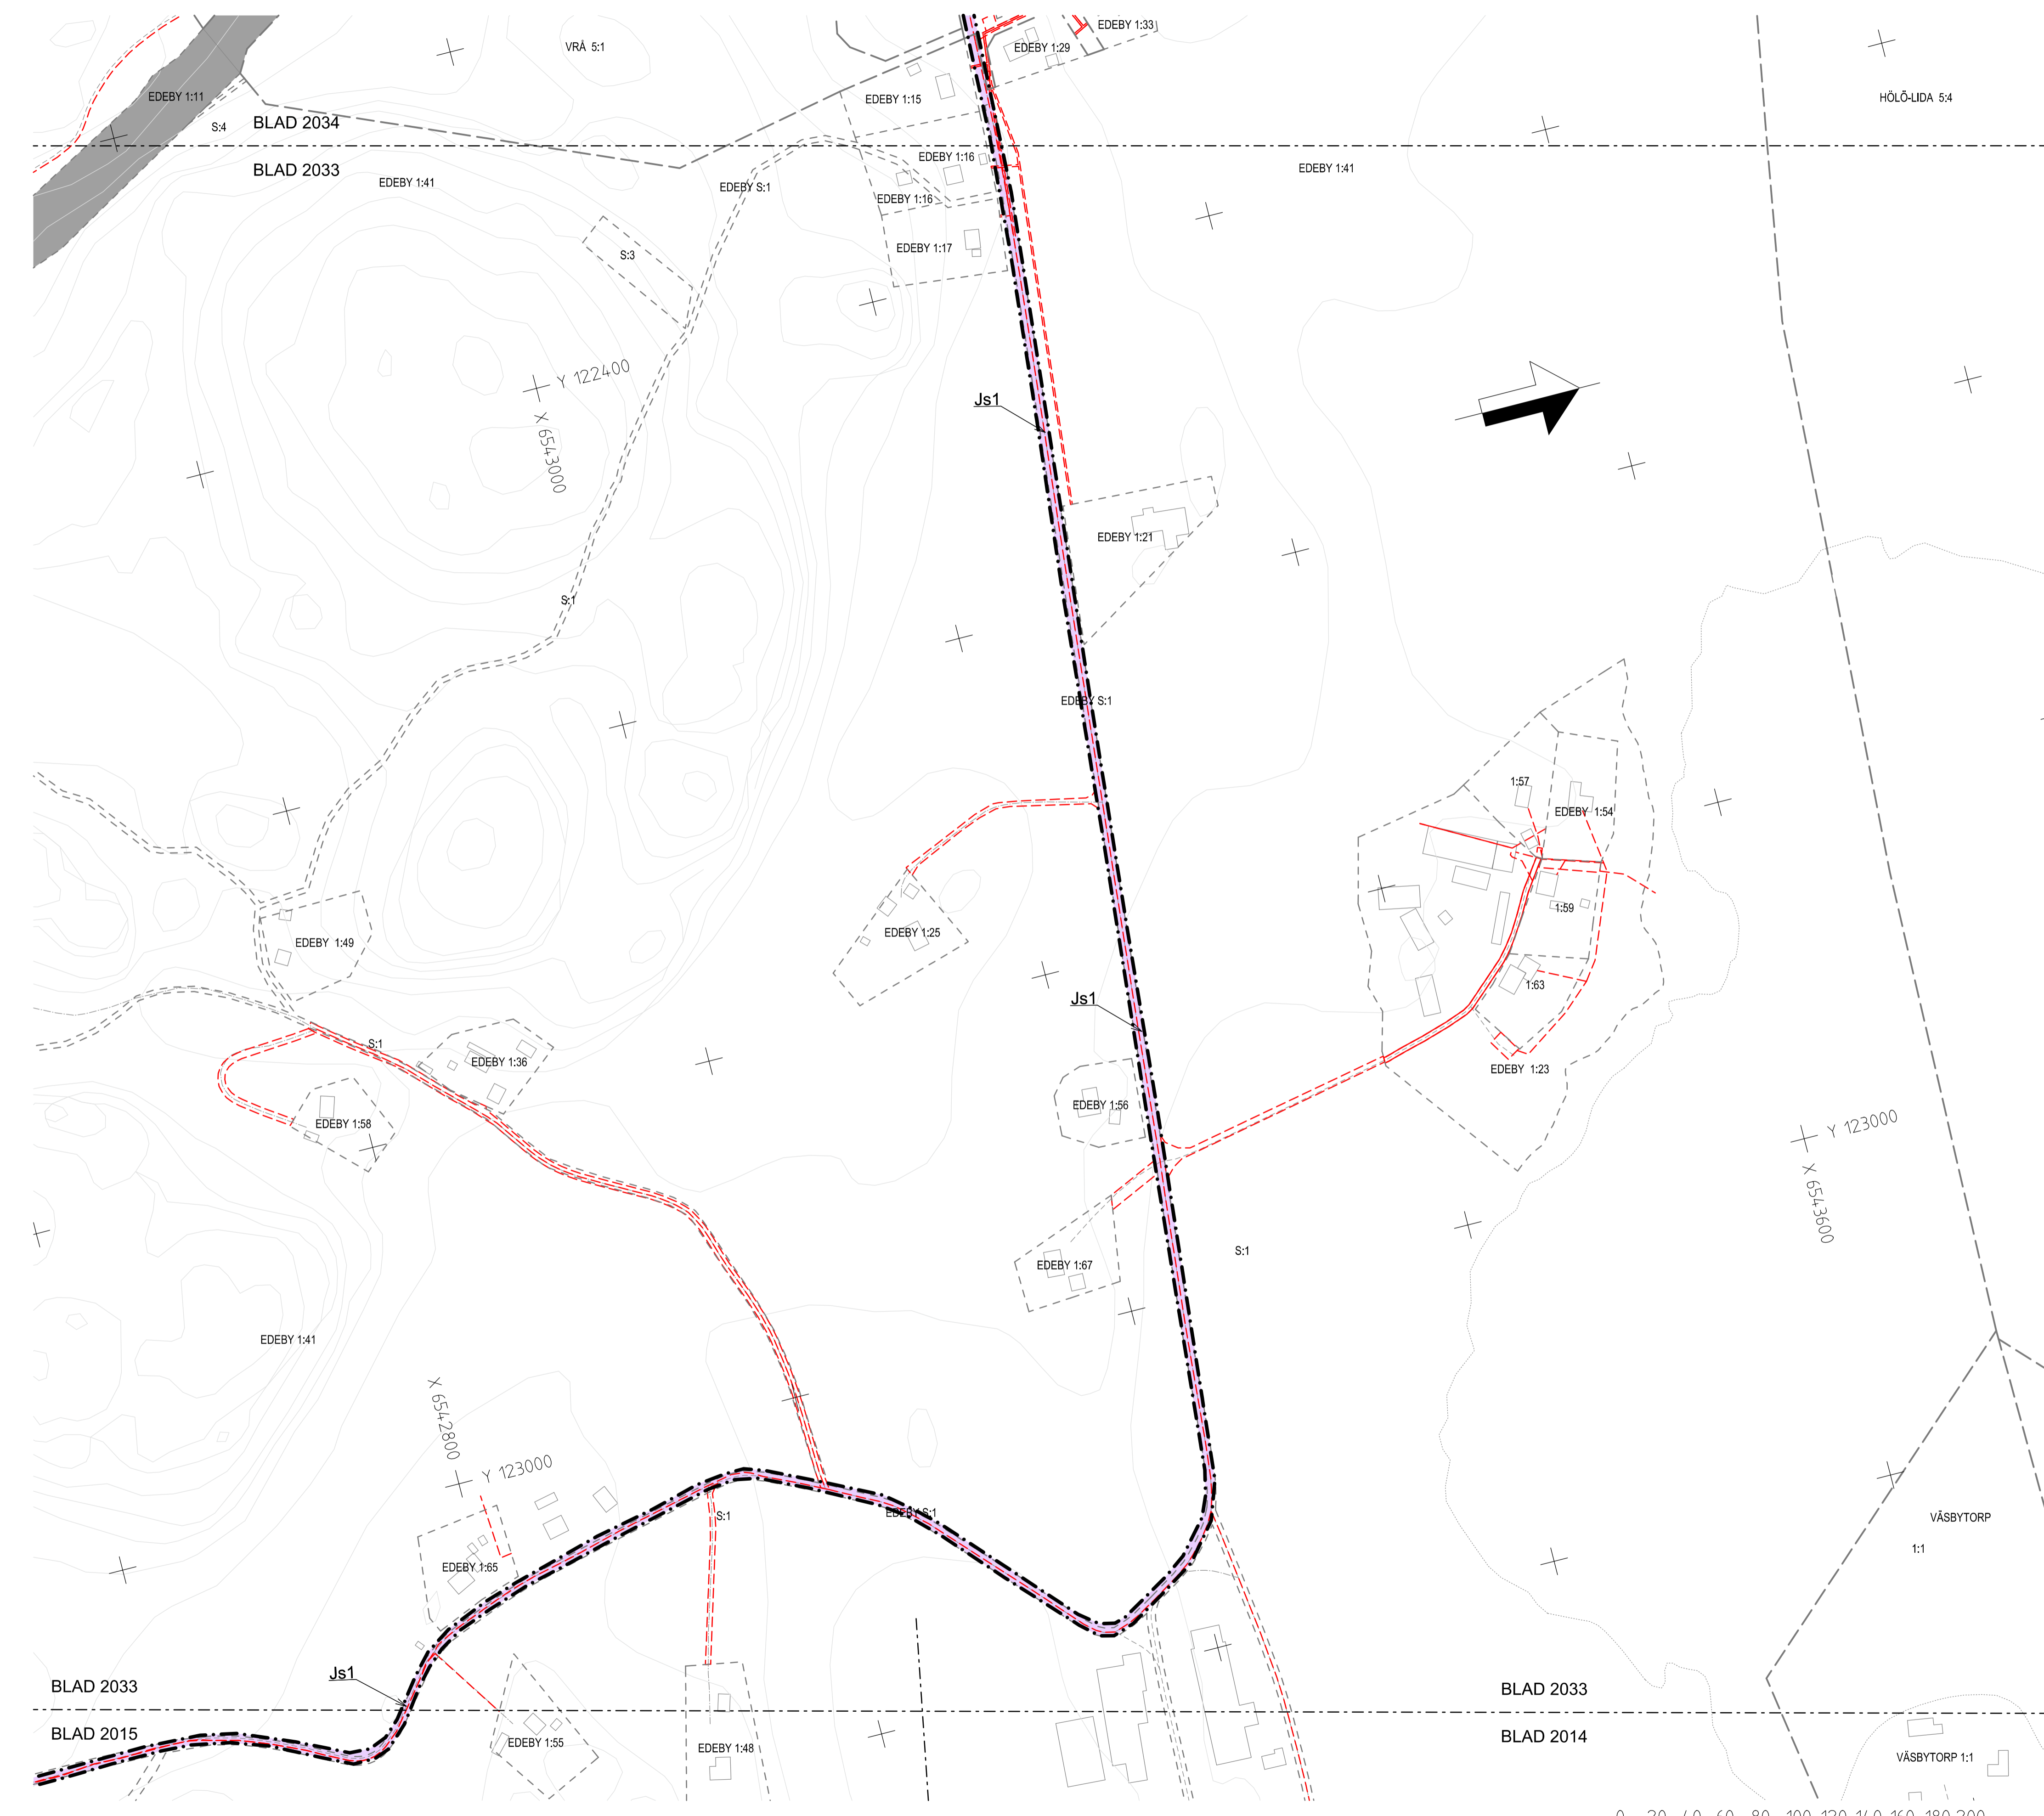

Denna ritning är Trafikverkets egendom. Allt obehörigt begagnande av ritningen beivras enligt lag. TRAFIKVERKET

