


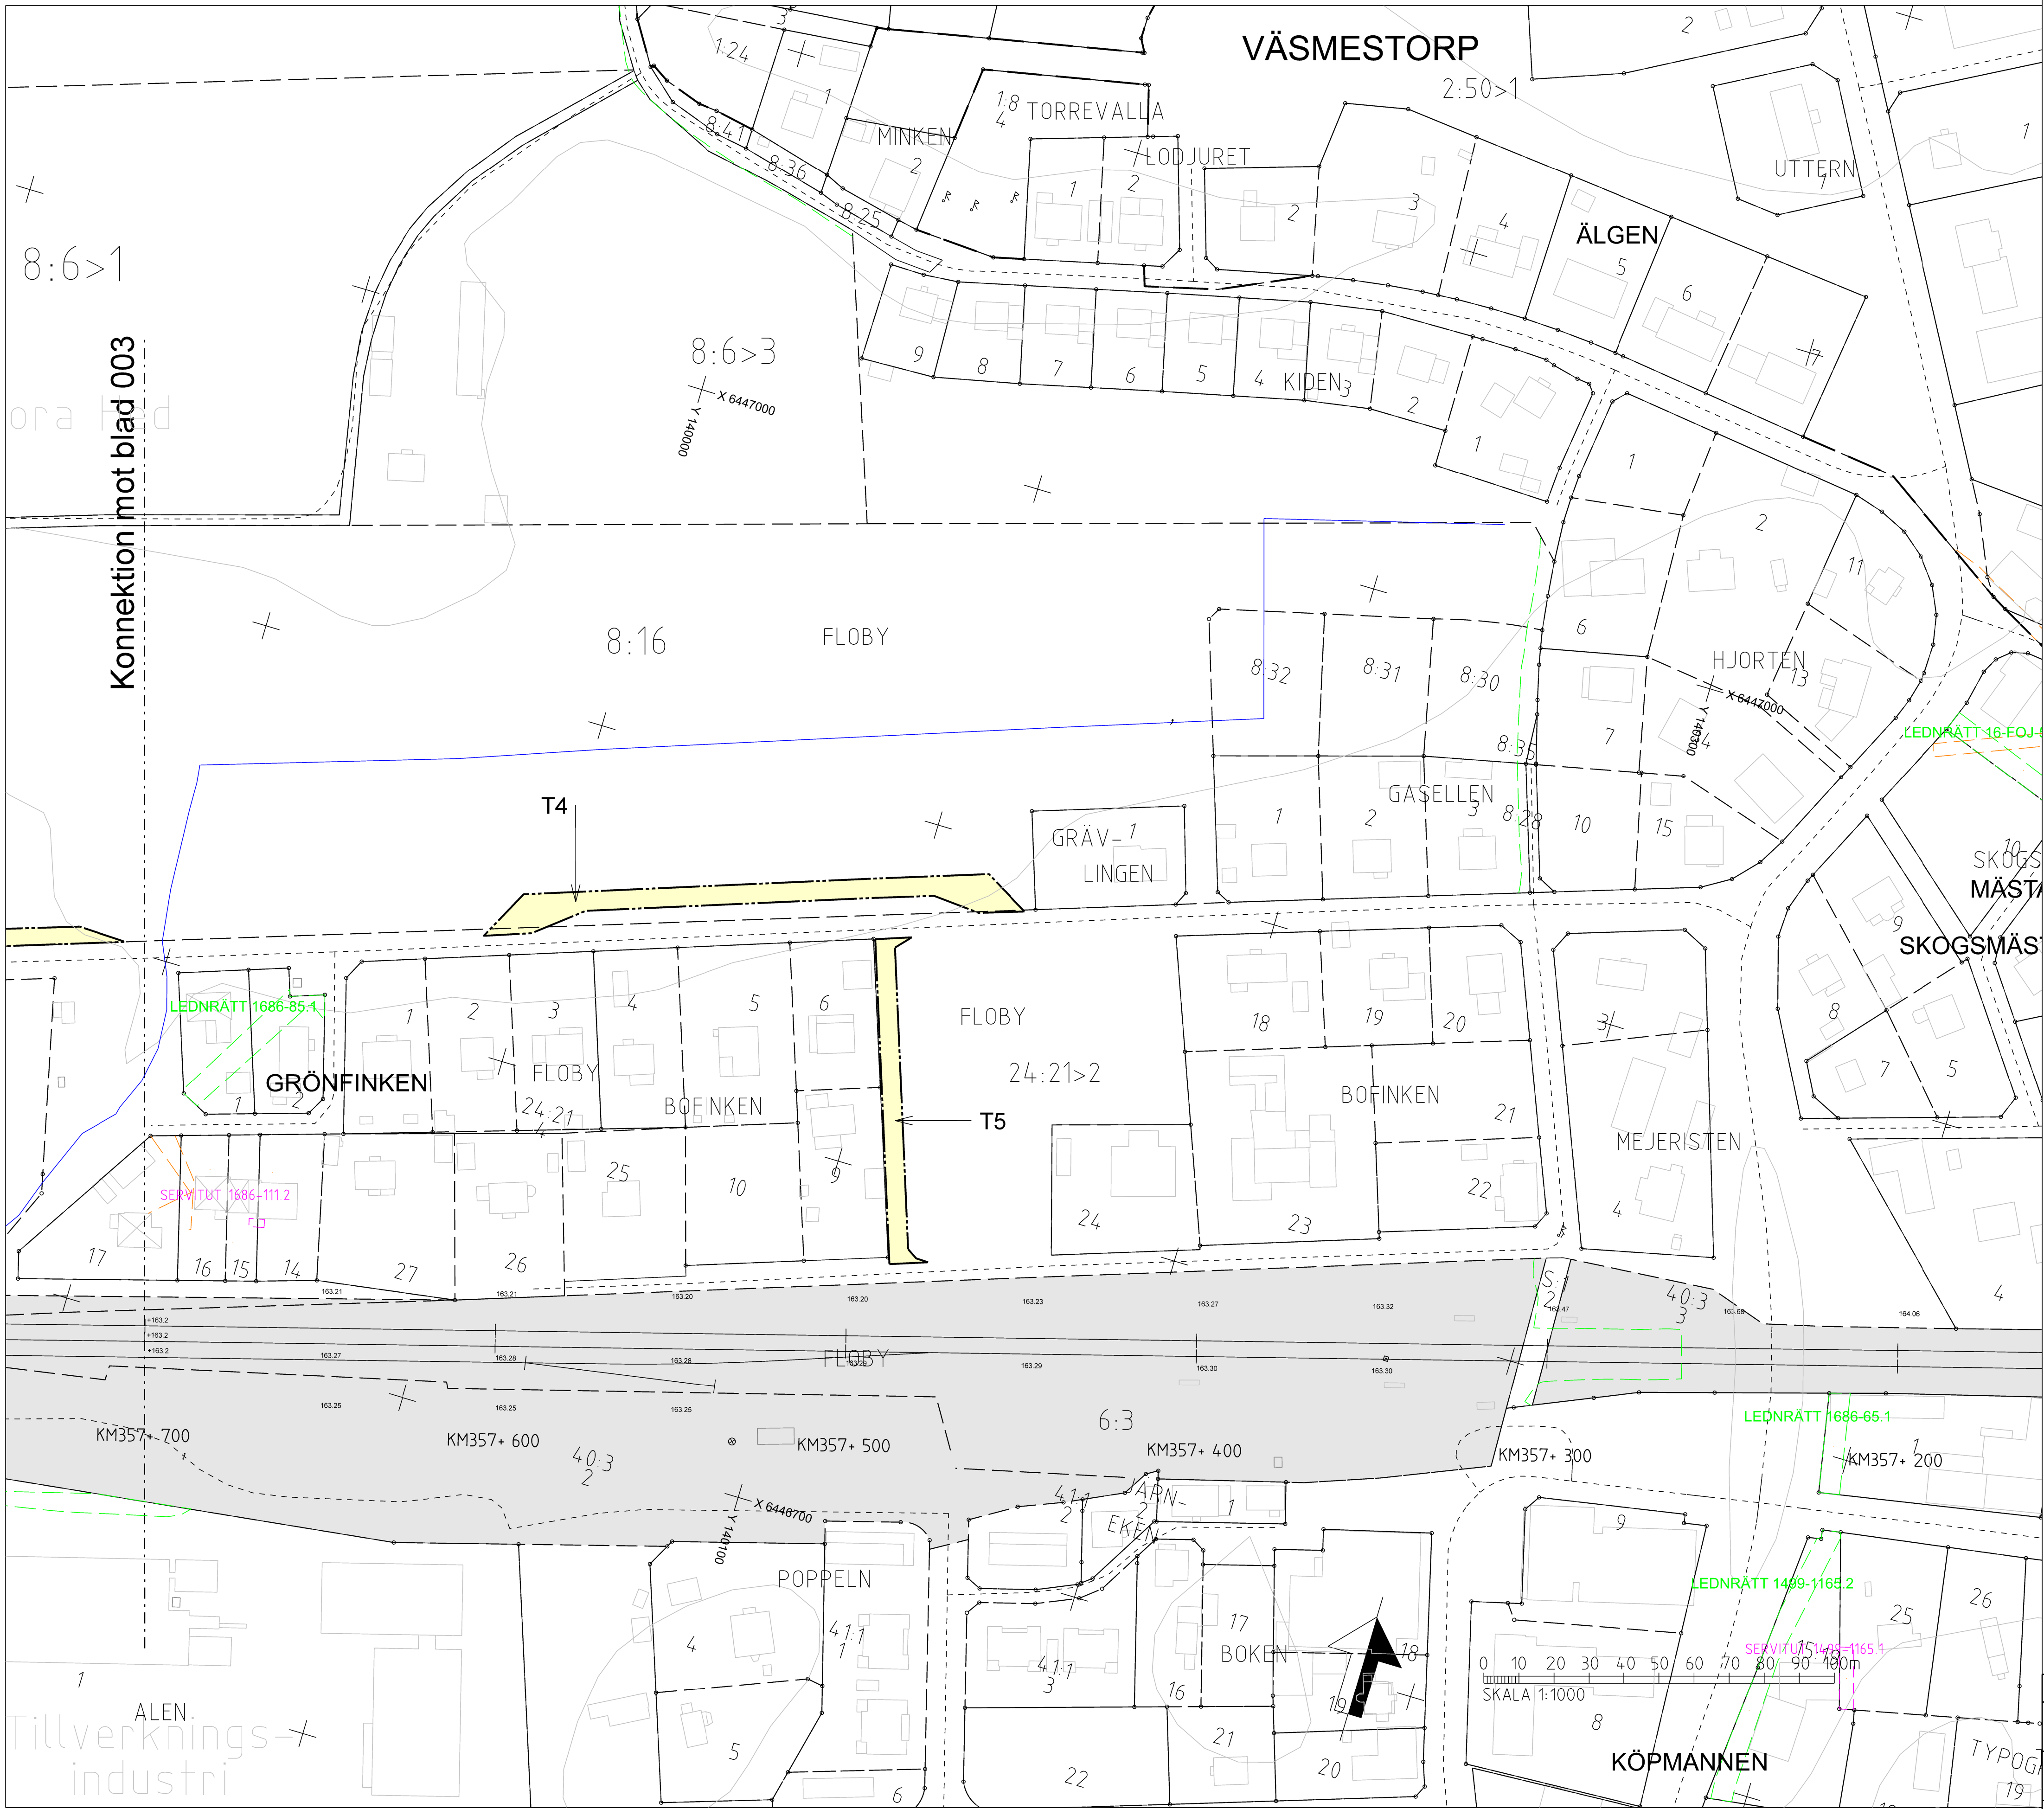

TECKENFÖRKLARING

■ ■ ■ ■ ■ ■ ■ ■

GRÄNS FÖR JÄRNVÄGSPLAN

— — — — —

GRÄNS FÖR JÄRNVÄGSMARK

— · — · — · — · —

AVGRÄNSNING MELLAN OLIKA TYPER AV MARKANSPRÅK

J

NY JÄRNVÄGSMARK MED ÄGANDERÄTT

Js

NY JÄRNVÄGSMARK MED SERVITUTSRÄTT

Js X

NY JÄRNVÄGSMARK MED SERVITUTSRÄTT OCH TILLFÄLLIG NYTT JÄNDERÄTT

Js1

SERVICEVÄG

Js2

TRÄDSÄKRING (SERVITUTET OMFATTAR ÄVEN RÄTT ATT UTANFÖR MARKERAT OMRADE AVVERKA DE TRÄD SOM KAN RISKERA JÄRNVÄGENS DRIFT)

T

TILLFÄLLIG NYTT JÄNDERÄTT GÄLLER FRÅN BYGGSTART OCH TILL 6 MÅNADER EFTER GODKÄND SLUTBESKUTNING

T1

ANLÄGGNINGSARBETE

T2

UPPLAGS- OCH UPPSTÄLLNINGSYTA

T3

ETABLERING

T4

ARBETSVÄG

T5

OMLEDNINGSVÄG

NYA ANLÄGGNINGAR

+YYY.Ym

NY JÄRNVÄG, SPÅRMITT MED LÅNGMÄTNINGSSTRECK OCH HÖJDSÄTTNING

KMYYY+YYY

STÄNGSEL, MINST 2 METER ÖVER MARKYTÅ

NYA VÄXLAR

NYA VÄXLAR

NY BRO

VERKSAMHETER/ÅTGÄRDER SOM UNDANTAS FRÅN FÖRBUD ENLIGT MILJÖBALKEN

Skyldigheten att göra anmälan för samråd enligt 12:6 Miljöbalken gäller inte för de verksamheter och åtgärder som behövs för att bygga vägen/järnvägen och som fastställts och ingår i vägområdet för allmän väg/järnvägsmark eller område för tillfällig nyttjanderätt.

ÖVRIGA BETECKNINGAR PÅ PLANKARTAN

BEFINTLIGT

TRAFIKVERKETS FASTIGHET FÖR JÄRNVÄGSÄNDAMÅL

TRAKTGRÄNS

FASTIGHETSGRÄNS

VÄGMITT

+YYY.Y

BEFINTLIGT SPÅR

BÄCK, DIKE

HÖJKURVA, EKVIDISTANS 5 METER

LEDNINGSRÄTT

GRÄNS FÖR SERVITUT

GRÄNS FÖR GEMENSAMHETS-ANLÄGGNING

BOSTADSBYGGNAD

ÖVRIG BYGGNAD

ORIENTERINGSFIGUR BLADNUMMER

TYP AV PLAN

JÄRNVÄGSPLAN

LEVERANTÖR

SWECO

AVDELNING

Järnväg

UPPDRAGSNUMMER

30077128

TEKNISKT

10GR Fastighetsindelning

GRÄNSSTATUS / SYFTE

För fastställelse

HANDLINGSTYP

Fastställelsehandling

ANLÄGGNINGSTYP

Markanspråk

Plankarta

SKAPAD AV

Sweco/Sevoma

GRANSKAD AV

Sweco/Sevoma

BEKÄRAT AV

Sweco/Sevoma

DATUM

2026-05-13

SKALA

1:1000

FORMAT

A1

RITNINGSPÅR FÖRVALTNING

185271-10GR-110-002

BLAD

002

003

ANDR.

611

PROJEKTER-METER

357-200 - 357-700

SKALA

1:1000

BLAD

002

003

ANDR.

611

\\SESTOAST76\cs_warrior\61943\1853584_75\185271-10GR-110-002.dgn

2026-04-20 14:26:55

SESTOAST76