


Den här ritning är Trafikverkets egendom. Allt obehörigt begagnande av ritningen beivras enligt lag.
TRAFIKVERKET

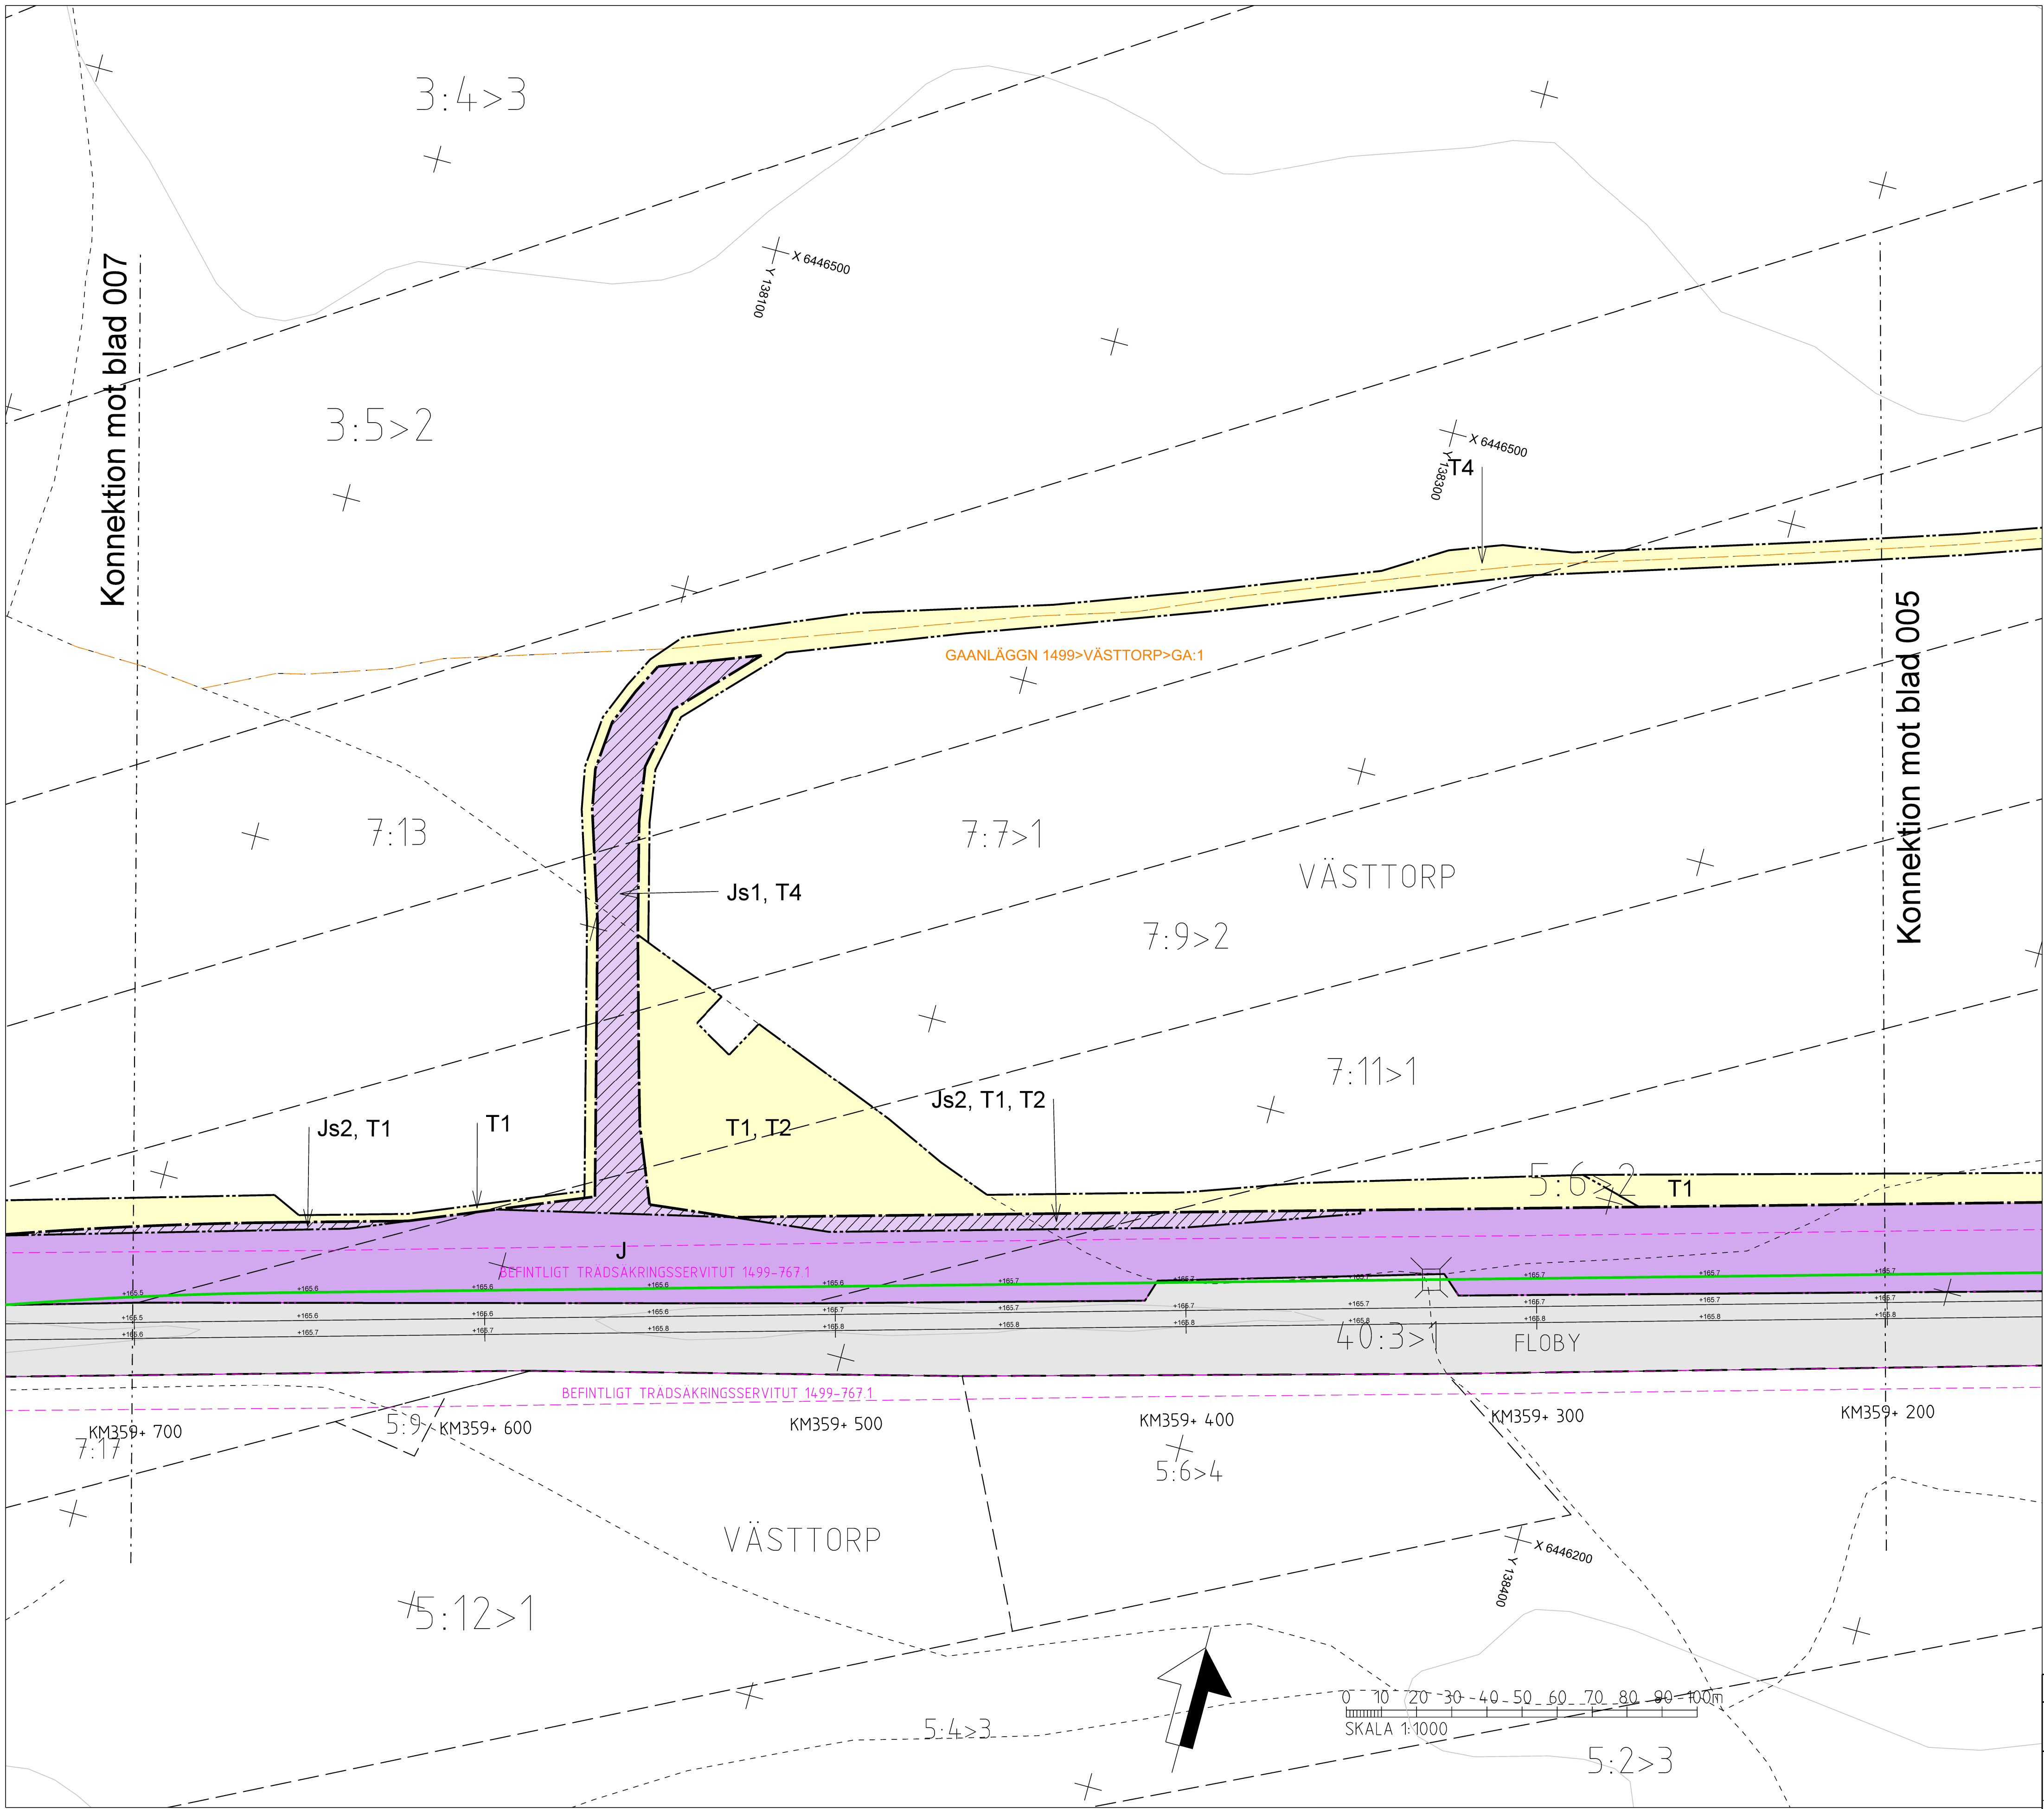

TECKENFÖRKLARING

■ ■ ■ ■ ■ ■ ■ ■

GRÄNS FÖR JÄRNVÄGSPLAN

— · — · — · — · —

GRÄNS FÖR JÄRNVÄGSMARK

— · — · — · — · —

AVGRÄNSNING MELLAN OLIKA TYPER AV MARKANSPRÅK

J

NY JÄRNVÄGSMARK MED ÄGANDERÄTT

Js

NY JÄRNVÄGSMARK MED SERVITUTSRÄTT

Js X

NY JÄRNVÄGSMARK MED SERVITUTSRÄTT OCH TILLFÄLLIG NYTTJÄNDERÄTT

Js1

- SERVICEVÄG

Js2

- TRÄDSÄKRING (SERVITUTET OMFATTAR ÄVEN RÄTT ATT UTANFÖR MARKERAT OMRADE AVVERKA DE TRÄD SOM KAN RISKERA JÄRNVÄGENS DRIFT)

T

TILLFÄLLIG NYTTJÄNDERÄTT GÄLLER FRÅN BYGGSTART OCH TILL 6 MÅNADER EFTER GODKÄND SLUTBESKUTNING

T1

- ANLÄGGNINGSARBETE

T2

- UPPLAGS- OCH UPPSTÄLLNINGSYTA

T3

- ETABLERING

T4

- ARBETSVÄG

T5

- OMLEDNINGSVÄG

NYA ANLÄGGNINGAR

+YYY.Ym

KMYYY+YYY

NY JÄRNVÄG, SPÅRMITT MED LÅNGMÄTNINGSSTRECK OCH HÖJDSÄTTNING

STÄNGSEL, MINST 2 METER ÖVER MARKYTÅ

NYA VÄXLAR

NY BRO

VERKSAMHETER/ÅTGÄRDER SOM UNDANTAS FRÅN FÖRBUD ENLIGT MILJÖBALKEN

Skyldigheten att göra anmälan för samråd enligt 12:6 Miljöbalken gäller inte för de verksamheter och åtgärder som behövs för att bygga vägen/järnvägen och som fastställts och ingår i vägområde för allmän väg/järnvägsmark eller område för tillfällig nyttjanderätt.

ÖVRIGA BETECKNINGAR PÅ PLANKARTAN

BEFINTLIGT TRAFIKVERKETS FASTIGHET FÖR JÄRNVÄGSÄNDAMÅL

TRAKTGRÄNS

FASTIGHETSGRÄNS

VÄGMITT

+YYY.Y

KMYYY.YYY

BEFINTLIGT SPÅR

BÄCK, DIKE

HÖJKURVA, EKVIDISTANS 5 METER

LEDNINGSRÄTT

GRÄNS FÖR SERVITUT

GRÄNS FÖR GEMENSAMHETS-ANLÄGGNING

BOSTADSBYGGNAD

ÖVRIG BYGGNAD

ORIENTERINGSFIGUR BLADNUMMER

009

008

007

006

005

004

003

002

001

TYP AV PLAN

Järnvägsplan

LEVERANTÖR

SWECO

SKAPAD AV Sweco/Sevoma

GRANSKAD AV Sweco/Sevca

BEKÄRAT AV Sweco/Sewign

AVDELNING

Järnväg

UPPDRAGSNUMMER 30077128

ANLÄGGNINGSTYP

Markanspråk

Plankarta

LEVERANS/ÄNDRINGS-PM

KONSTRUKTIONSNUMMER

TEKNISKOMPLÄG

10GR Fastighetsindelning

GRÄNSSTATUS / SYFTE

För fastställelse

HANDLINGSTYP

Fastställelsehandling

ANLÄGGNINGSTYP

ANLÄGGNINGSTYP

TEKNIKOMPLÄG

10GR Fastighetsindelning

GRÄNSSTATUS / SYFTE

För fastställelse

HANDLINGSTYP

Fastställelsehandling

ANLÄGGNINGSTYP

ANLÄGGNINGSTYP

SKALA

1:1000

FORMAT

A1

ITNINGSNUMMER FÖRVALTNING

006

007

ANDR.

611

SKALA

1:1000

FORMAT

A1

ITNINGSNUMMER FÖRVALTNING

006

007

ANDR.

611

SKALA

1:1000

FORMAT

A1

ITNINGSNUMMER FÖRVALTNING

006

007

ANDR.

611

SKALA

1:1000

FORMAT

A1

ITNINGSNUMMER FÖRVALTNING

006

007

ANDR.

611

JA3

V

Λ

V

JA3

Λ

\\SESTOAST76\pics_working\61943\583584_6\185271-10GR-110-006.dgn

2026-04-20 14:26:54

SESTOAST76