


Den här ritning är Trafikverkets egendom. Allt obehörigt
begagnande av ritningen beivras enligt lag.
TRAFIKVERKET

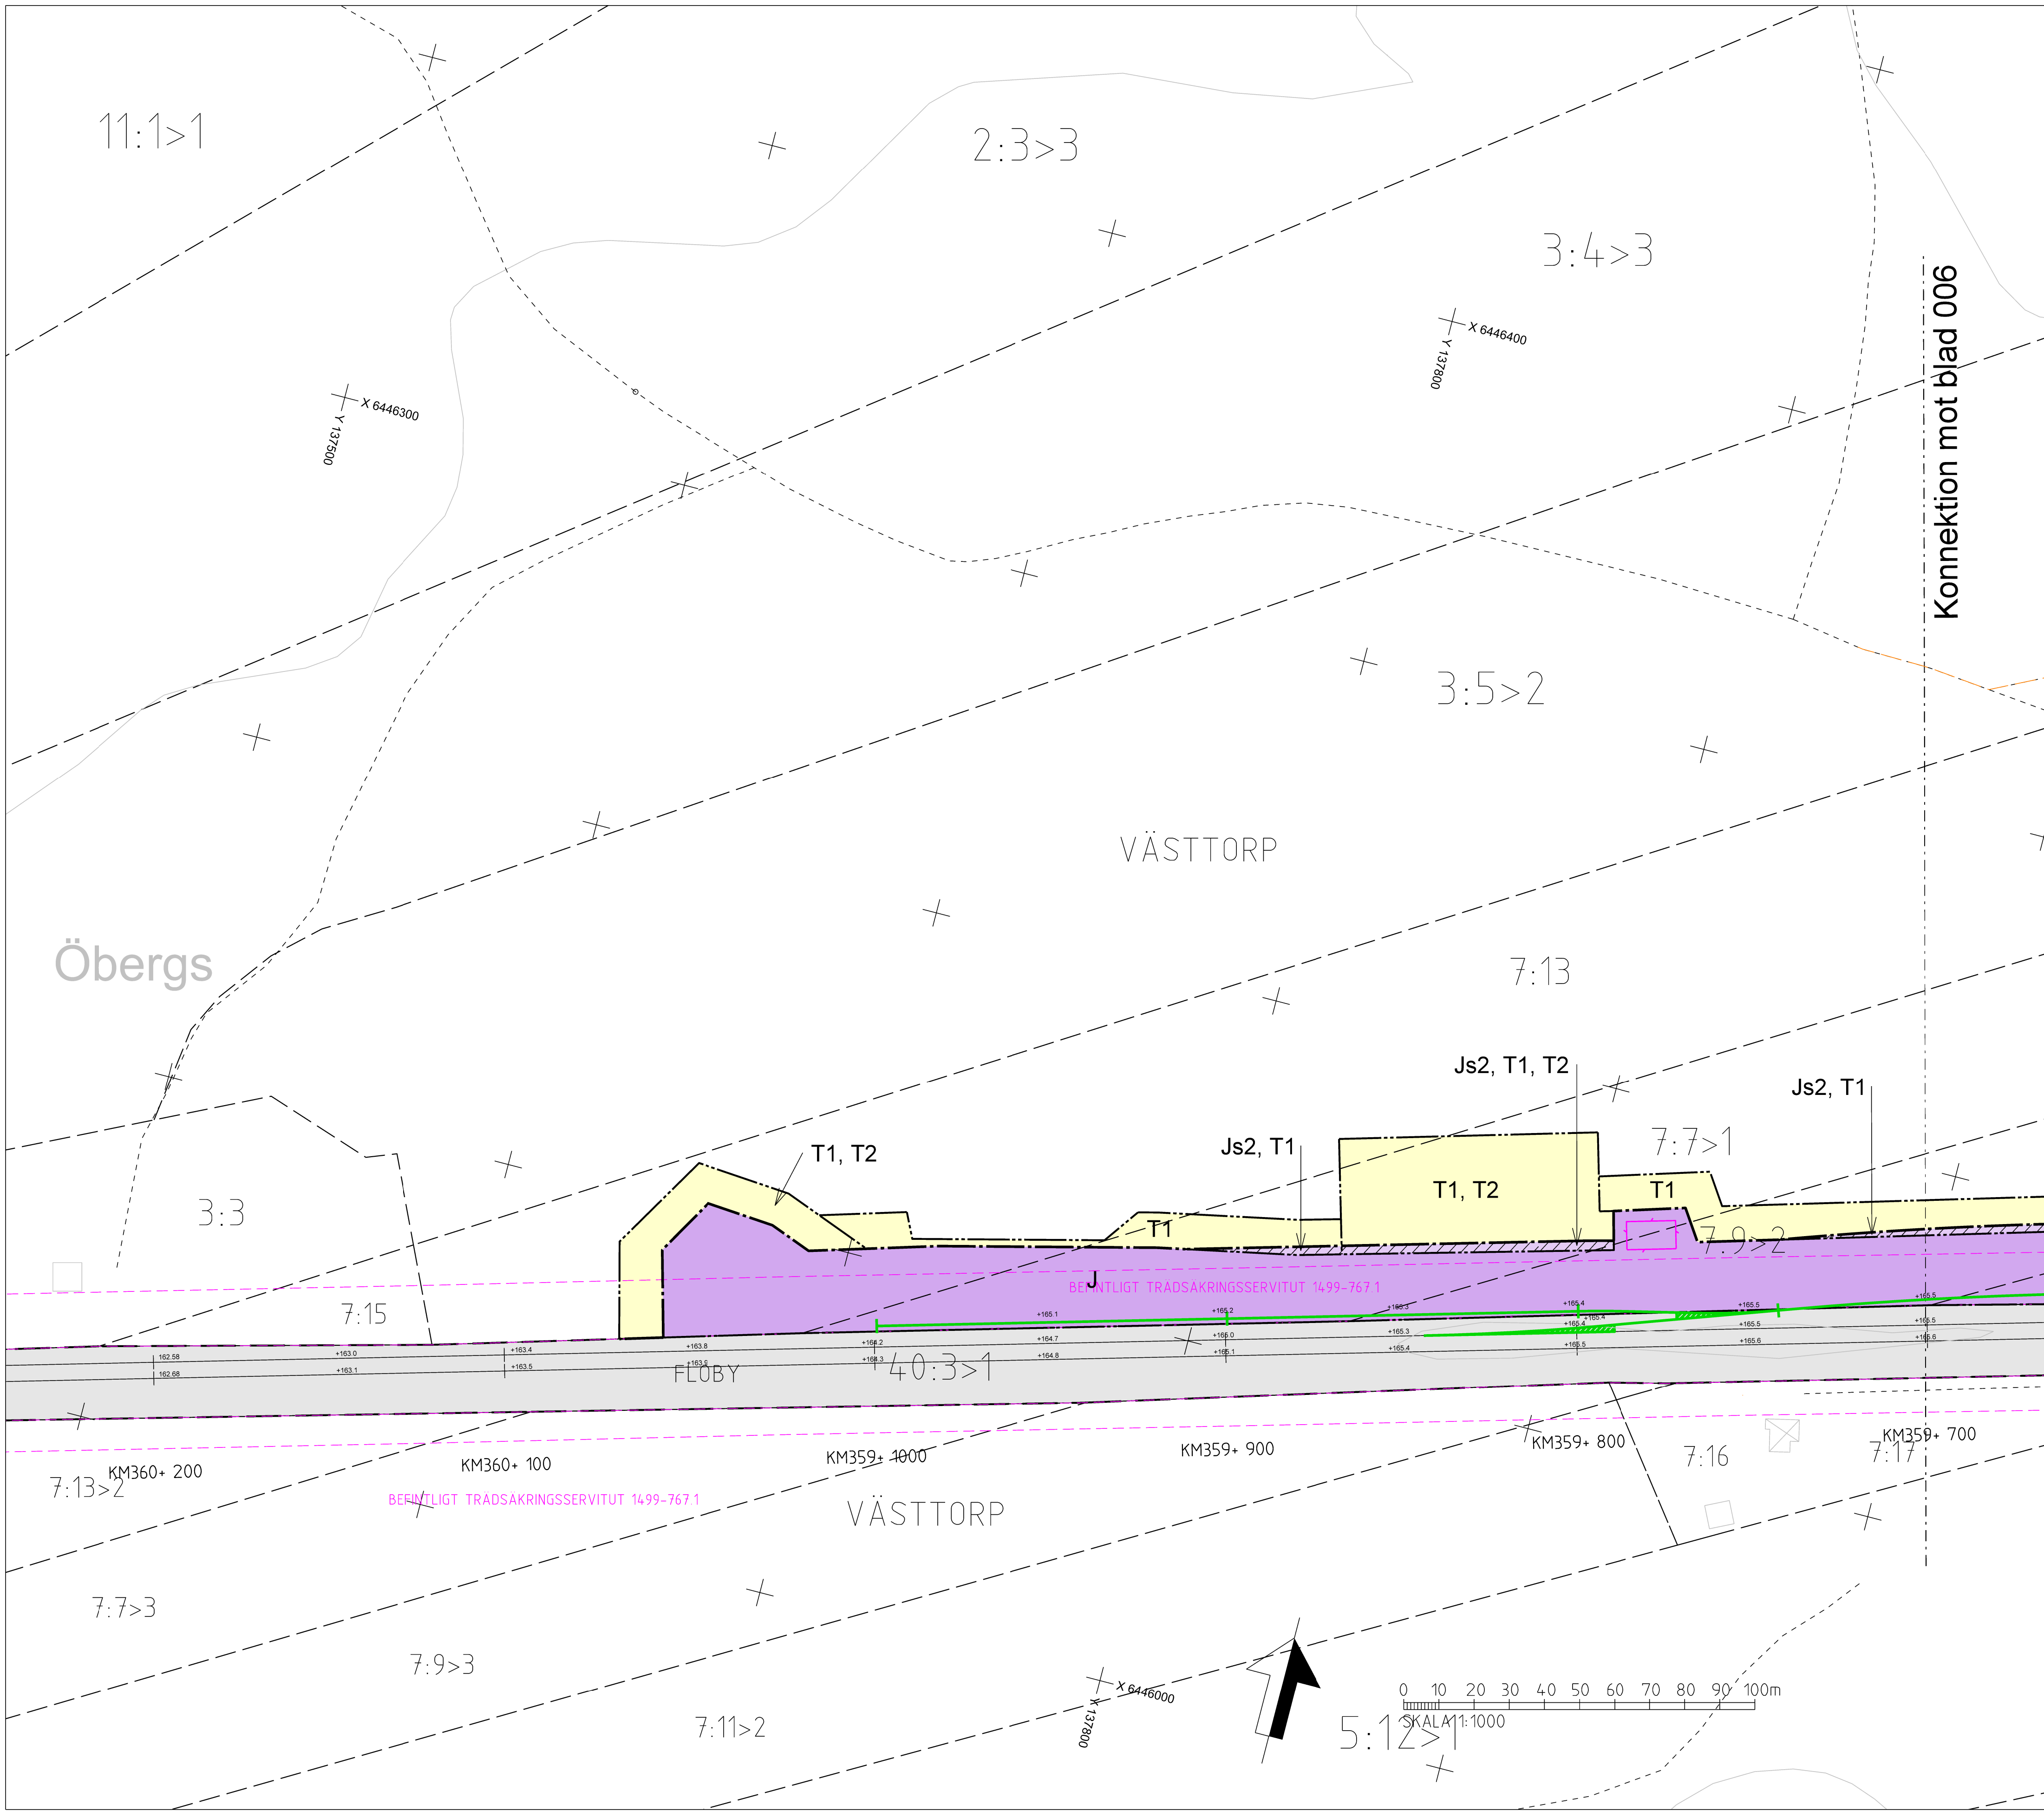

TECKENFÖRKLARING

GRÄNS FÖR JÄRNVÄGSPLAN

GRÄNS FÖR JÄRNVÄGSMARK

AVGRÄNSNING MELLAN OLIKA TYPER AV MARKANSPRÅK

J

NY JÄRNVÄGSMARK MED ÄGANDERÄTT

Js

NY JÄRNVÄGSMARK MED SERVITUTSRÄTT

Js X

NY JÄRNVÄGSMARK MED SERVITUTSRÄTT OCH TILLFÄLLIG NYTT JÄNDERÄTT

Js1

- SERVICEVÄG

Js2

- TRÄDSÄKRING (SERVITUTET OMFATTAR ÄVEN RÄTT ATT UTANFÖR MARKERAT OMÅRÅDE AVVERKA DE TRAD SOM KAN RISKERA JÄRNVÄGENS DRIFT)

T

TILLFÄLLIG NYTT JÄNDERÄTT GÄLLER FRÅN BYGGSTART OCH TILL 6 MÅNADER EFTER GODKÄND SLUTBESKUTNING

T1

- ANLÄGGNINGSARBETE

T2

- UPPLAGS- OCH UPPSTÄLLNINGSYTA

T3

- ETABLERING

T4

- ARBETSVÄG

T5

- OMLEDNINGSVÄG

NYA ANLÄGGNINGAR

+YYY.Ym

KMYYY+YYY

NY JÄRNVÄG, SPÅRMITT MED LÅNGMÄTNINGSSTRECK OCH HÖJDSÄTTNING

STÄNGSEL, MINST 2 METER ÖVER MARKYTA

NYA VÄXLAR

NY BRO

VERKSAMHETER/ÅTGÄRDER SOM UNDANTAS FRÅN FÖRBUD ENLIGT MILJÖBALKEN

Skyldigheten att göra anmälan för samråd enligt 12:6 Miljöbalken gäller inte för de verksamheter och åtgärder som behövs för att bygga vägen/järnvägen och som fastställts och ingår i vägområdet för allmän väg/järnvägsmark eller område för tillfällig nyttjanderätt.

ÖVRIGA BETECKNINGAR PÅ PLANKARTAN

BEFINTLIGT

TRAFIKVERKET'S FASTIGHET FÖR JÄRNVÄGSÄNDAMÅL

TRAKTGRÄNS

FASTIGHETSGRÄNS

VÄGMITT

+YYY.Y

KMYYY.YYY

BEFINTLIGT SPÅR

BÄCK, DIKE

HÖJKURVA, EKVIDISTANS 5 METER

LEDNINGSRÄTT

GRÄNS FÖR SERVITUT

GRÄNS FÖR GEMENSAMHETS-ANLÄGGNING

BOSTADSBYGGNAD

ÖVRIG BYGGNAD

ORIENTERINGSFIGUR BLADNUMMER

TYP AV PLAN

Järnvägsplan

LEVERANTÖR

SWECO

ANVÄLLNING

Järnväg

UPPRÄKNINGSNUMMER

30077128

LEVERANS/ÄNDRING-PM

KONSTRUKTIONSNUMMER

TEKNISKT

10GR Fastighetsindelning

GRÄNSSTATUS / SYFTE

För fastställelse

HANDLINGSTYP

Fastställelsehandling

ANLÄGGNINGSTYP

Markanspråk

SKAPAD AV

Sweco/Sevoma

GRANSKAD AV

Sweco/Sevica

GRANSKAD AV

Sweco/Sewign

DATUM

2026-05-13

SKALA

1:1000

FORMAT

A1

RITNINGSNUMMER FÖRVALTNING

185271-10GR-110-007

BLAD

007

NÄSTA BLAD

008

ÄNDR.

SVENSKA

185271-10GR-110-007.dgn

2026-04-20 14:23:46

SEST04576