


Den här ritning är Trafikverkets egendom. Allt obehörigt
begagnande av ritningen beivras enligt lag.
TRAFIKVERKET

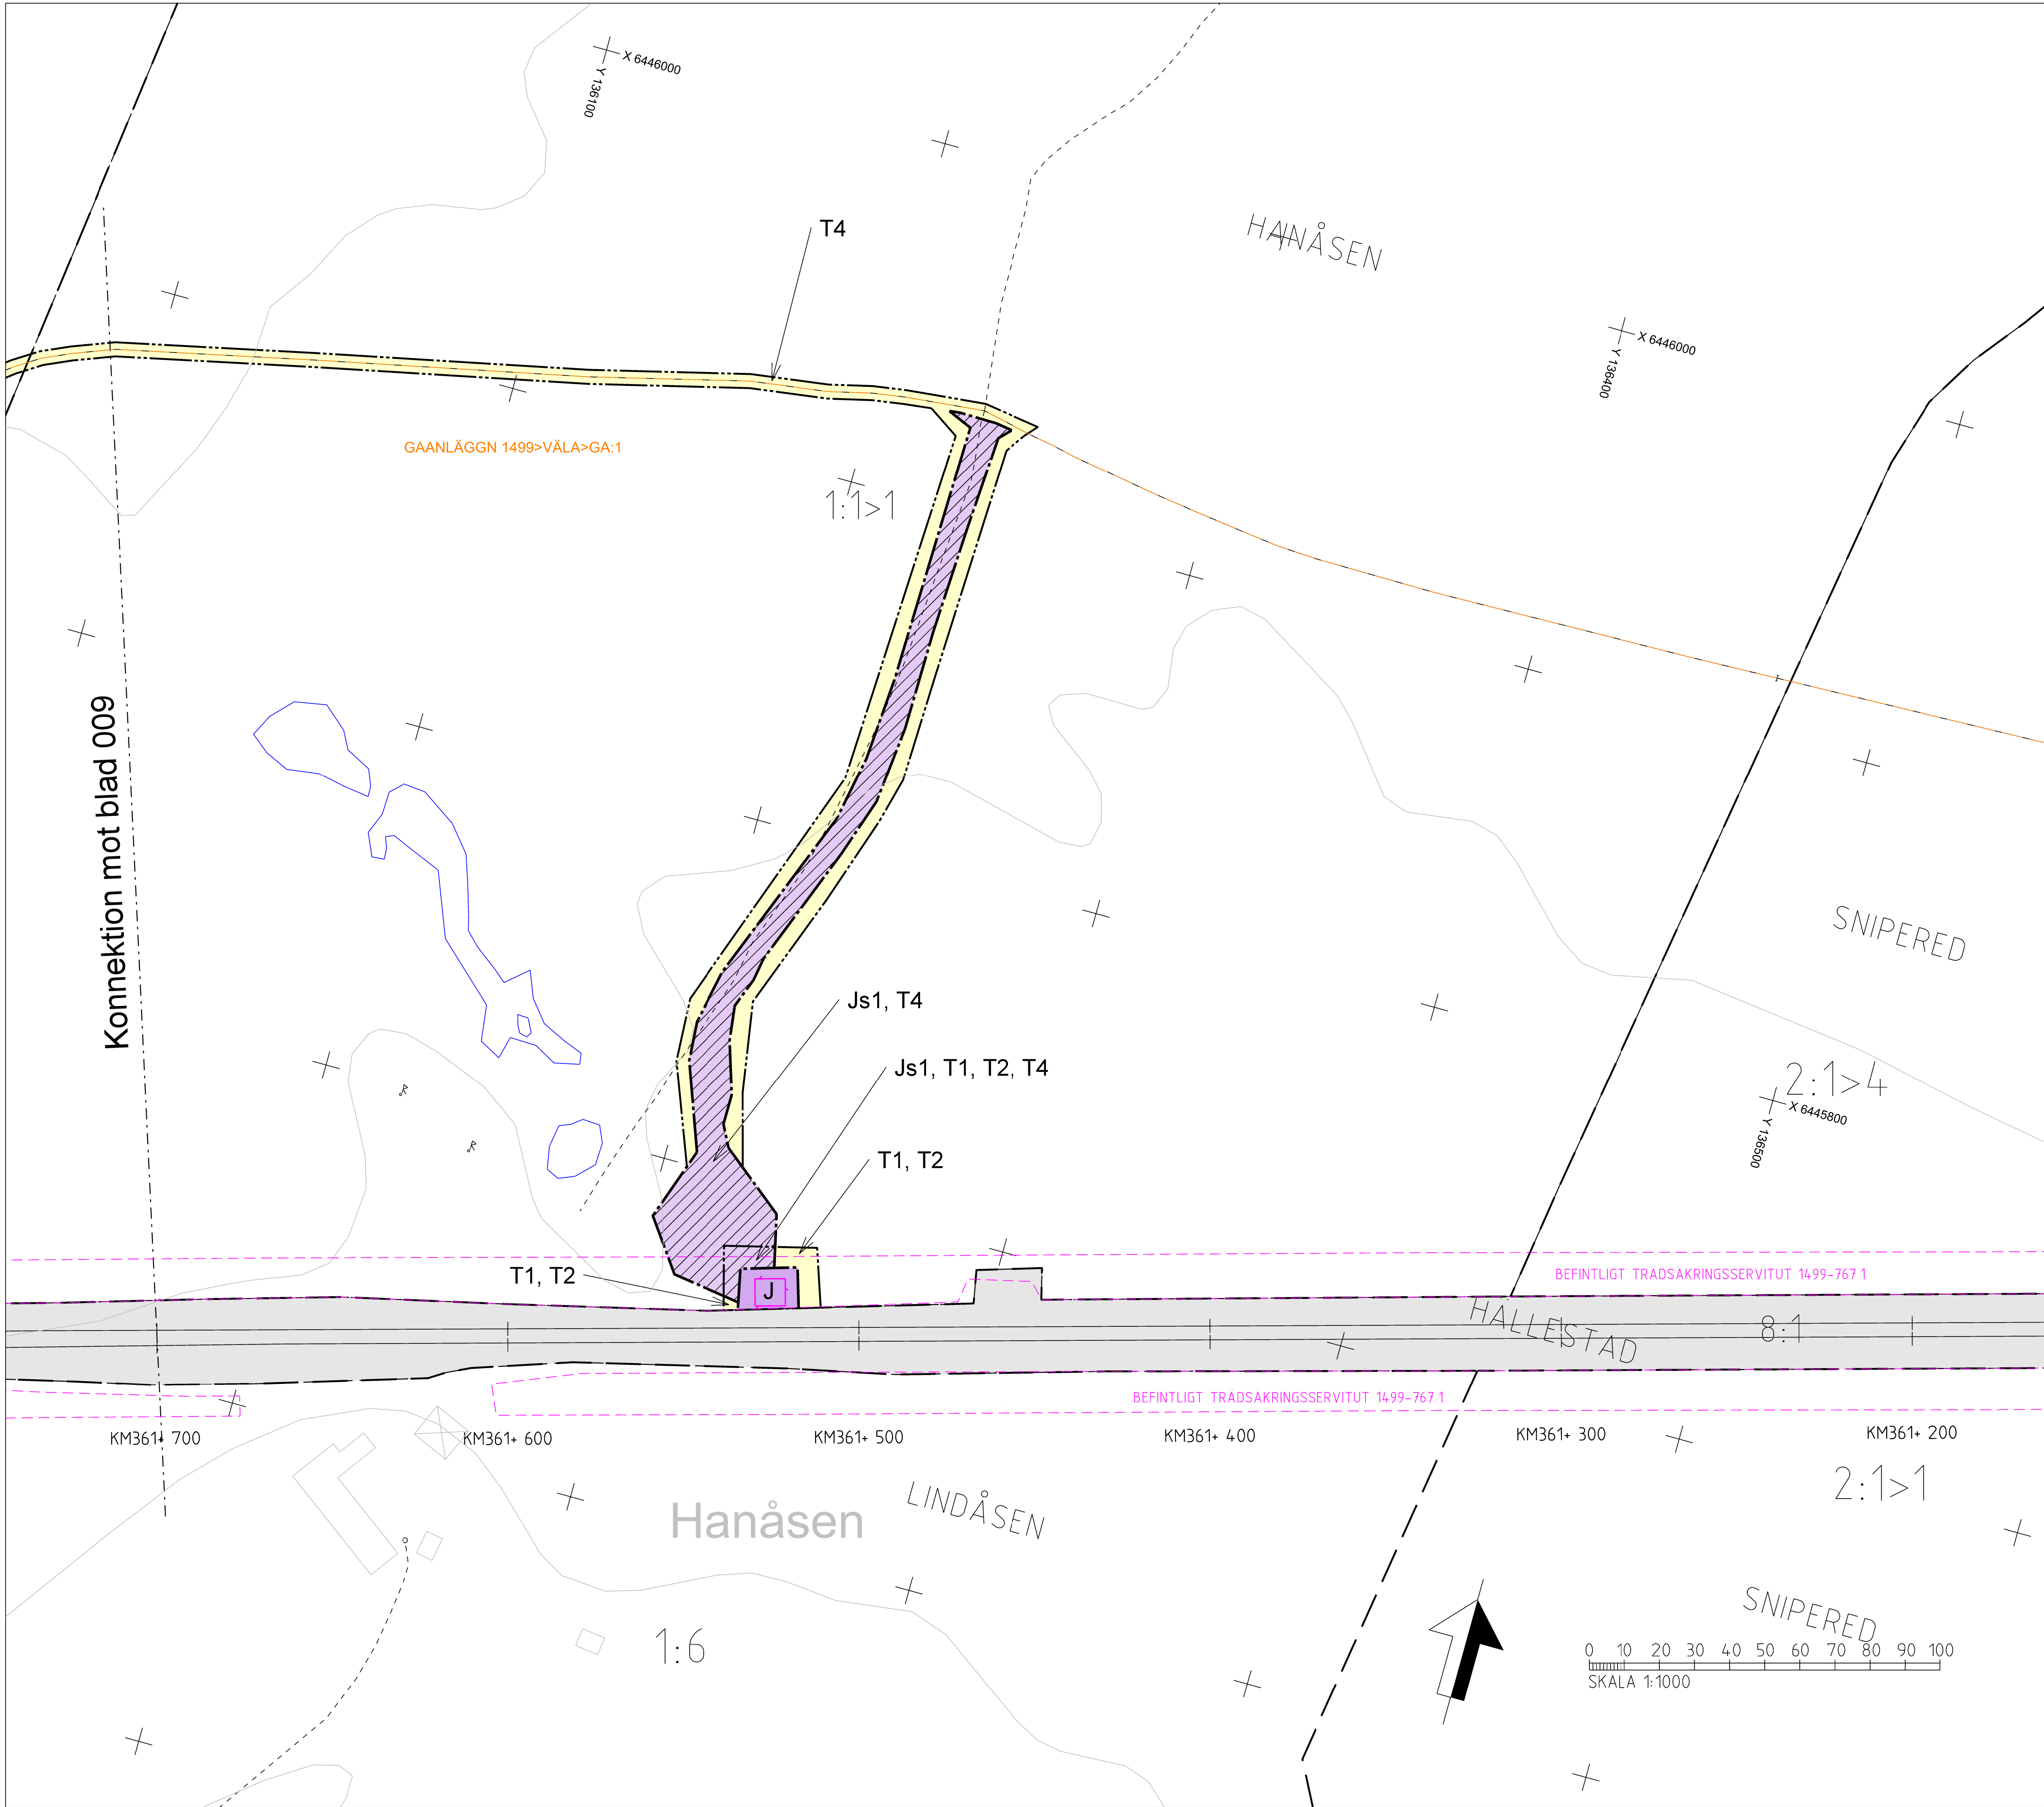

TECKENFÖRKLARING

DATUM GRUNDKARTA: 2026-01
DATUM FASTIGHETSKARTA: 2026-01
KOORDINATSYSTEM: SWEREF 99 13 30, RH2000

NYA MARKANSPRÅK

- GRÄNS FÖR JÄRNVÄGSPLAN
- GRÄNS FÖR JÄRNVÄGSMARK
- AVGRÄNSNING MELLAN OLIKA TYPER AV MARKANSPRÅK
- NY JÄRNVÄGSMARK MED ÄGANDERÄTT
- NY JÄRNVÄGSMARK MED SERVITUTSRÄTT
- NY JÄRNVÄGSMARK MED SERVITUTSRÄTT OCH TILLFÄLLIG NYTTJÄNDERÄTT

- Js1 - SERVICEVÄG
- Js2 - TRÄDSÄKRING (SERVITUTET OMFATTAR ÄVEN RÄTT ATT UTANFÖR MARKERAT OMRADE AVVERKA DE TRÄD SOM KAN RISKERA JÄRNVÄGENS DRIFT)
- T - TILLFÄLLIG NYTTJÄNDERÄTT GÄLLER FRÅN BYGGSTART OCH TILL 6 MÅNADER EFTER GODKÄND SLUTBESKUTNING

- T1 - ANLÄGGNINGSARBETE
- T2 - UPPLAGS- OCH UPPSTÄLLNINGSYTA
- T3 - ETABLERING
- T4 - ARBETSVÄG
- T5 - OMLEDNINGSVÄG

NYA ANLÄGGNINGAR


- NY JÄRNVÄG, SPÅRMITT MED LÄNGDMÄTNINGSSTRECK OCH HÖJDSÄTTNING
- STÄNGSEL, MINST 2 METER ÖVER MARKYTÅ
- NYA VÄXLAR
- NY BRO

VERKSAMHETER/ÅTGÄRDER SOM UNDANTAS FRÅN FÖRBUD ENLIGT MILJÖBALKEN

Skyldigheten att göra anmälan för samråd enligt 12:6 Miljöbalken gäller inte för de verksamheter och åtgärder som behövs för att bygga vägen/järnvägen och som fastställts och ingår i vägområde för allmän väg/järnvägsmark eller område för tillfällig nyttjanderätt.

ÖVRIGA BETECKNINGAR PÅ PLANKARTAN

- BEFINTLIGT TRAFIKVERKETS FASTIGHET FÖR JÄRNVÄGSÄNDAMÅL
- TRAKTGRÄNS
- FASTIGHETSGRÄNS
- VÄGMITT
- +YYY.Y KMYYY.YYY BEFINTLIGT SPÅR
- BÄCK, DIKE
- HÖJKURVA, EKVIDISTANS 5 METER
- LEDNINGSRÄTT
- GRÄNS FÖR SERVITUT
- GRÄNS FÖR GEMENSAMHETS-ANLÄGGNING
- BOSTADSBYGGNAD
- ÖVRIG BYGGNAD

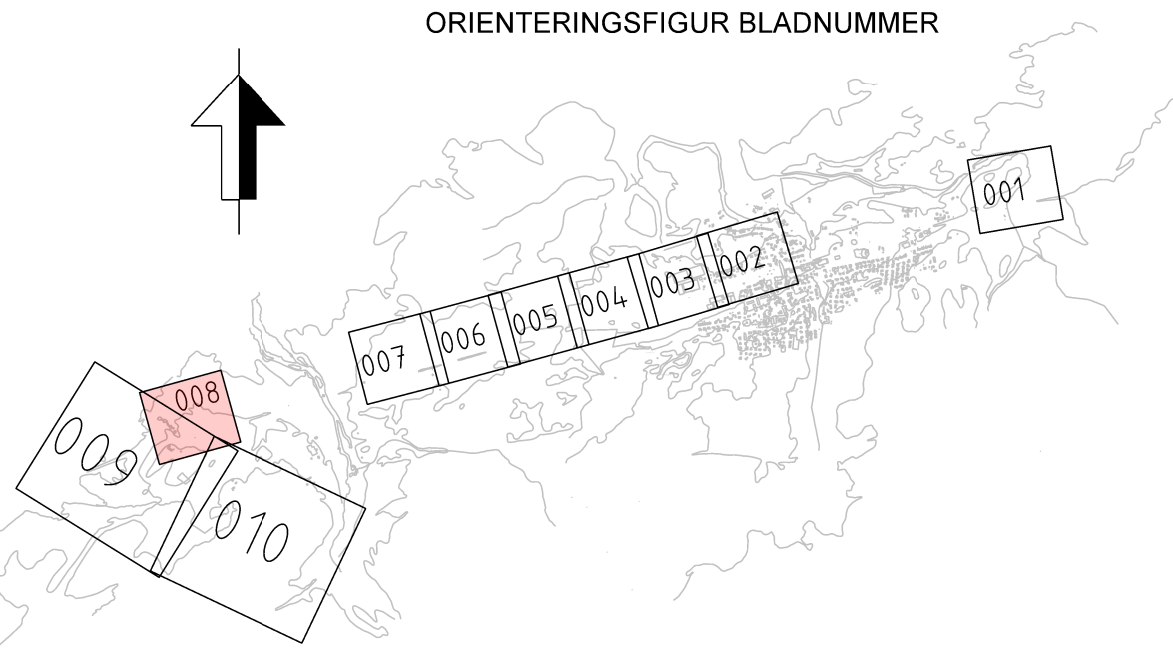

TYP AV PLAN				
Järnvägsplan				
LEVERANTÖR	ÄGARE	LEVERANS/ÄNDRINGS-PM	TEKNISKT	
SWECO	Järnväg		10GR Fastighetsindelning	
	Uppdragsnummer 30077128	Konstruktionsnummer	GRÄNSSTATUS / SYFTE	
			För fastställelse	
			HÄNDLINGSTYP	
			Fastställelsehandling	
			ANLÄGGNINGSTYP	
SKAPAD AV	Sweco/Sevoma	Markanspråk	PROJEKTER-METER	BÄNDEL
GRANSKAD AV	Sweco/Sevoma	Plankarta	361+200 - 361+700	611
GRANSKAD AV	Sweco/Sevoma	Plankarta	185271-10GR-110-008	
GRANSKAD AV	Sweco/Sevoma	Plankarta	008	009
DATUM	2026-05-13	1:1000	FORMAT	ANMÄRKNING
			A1	