


CKARP

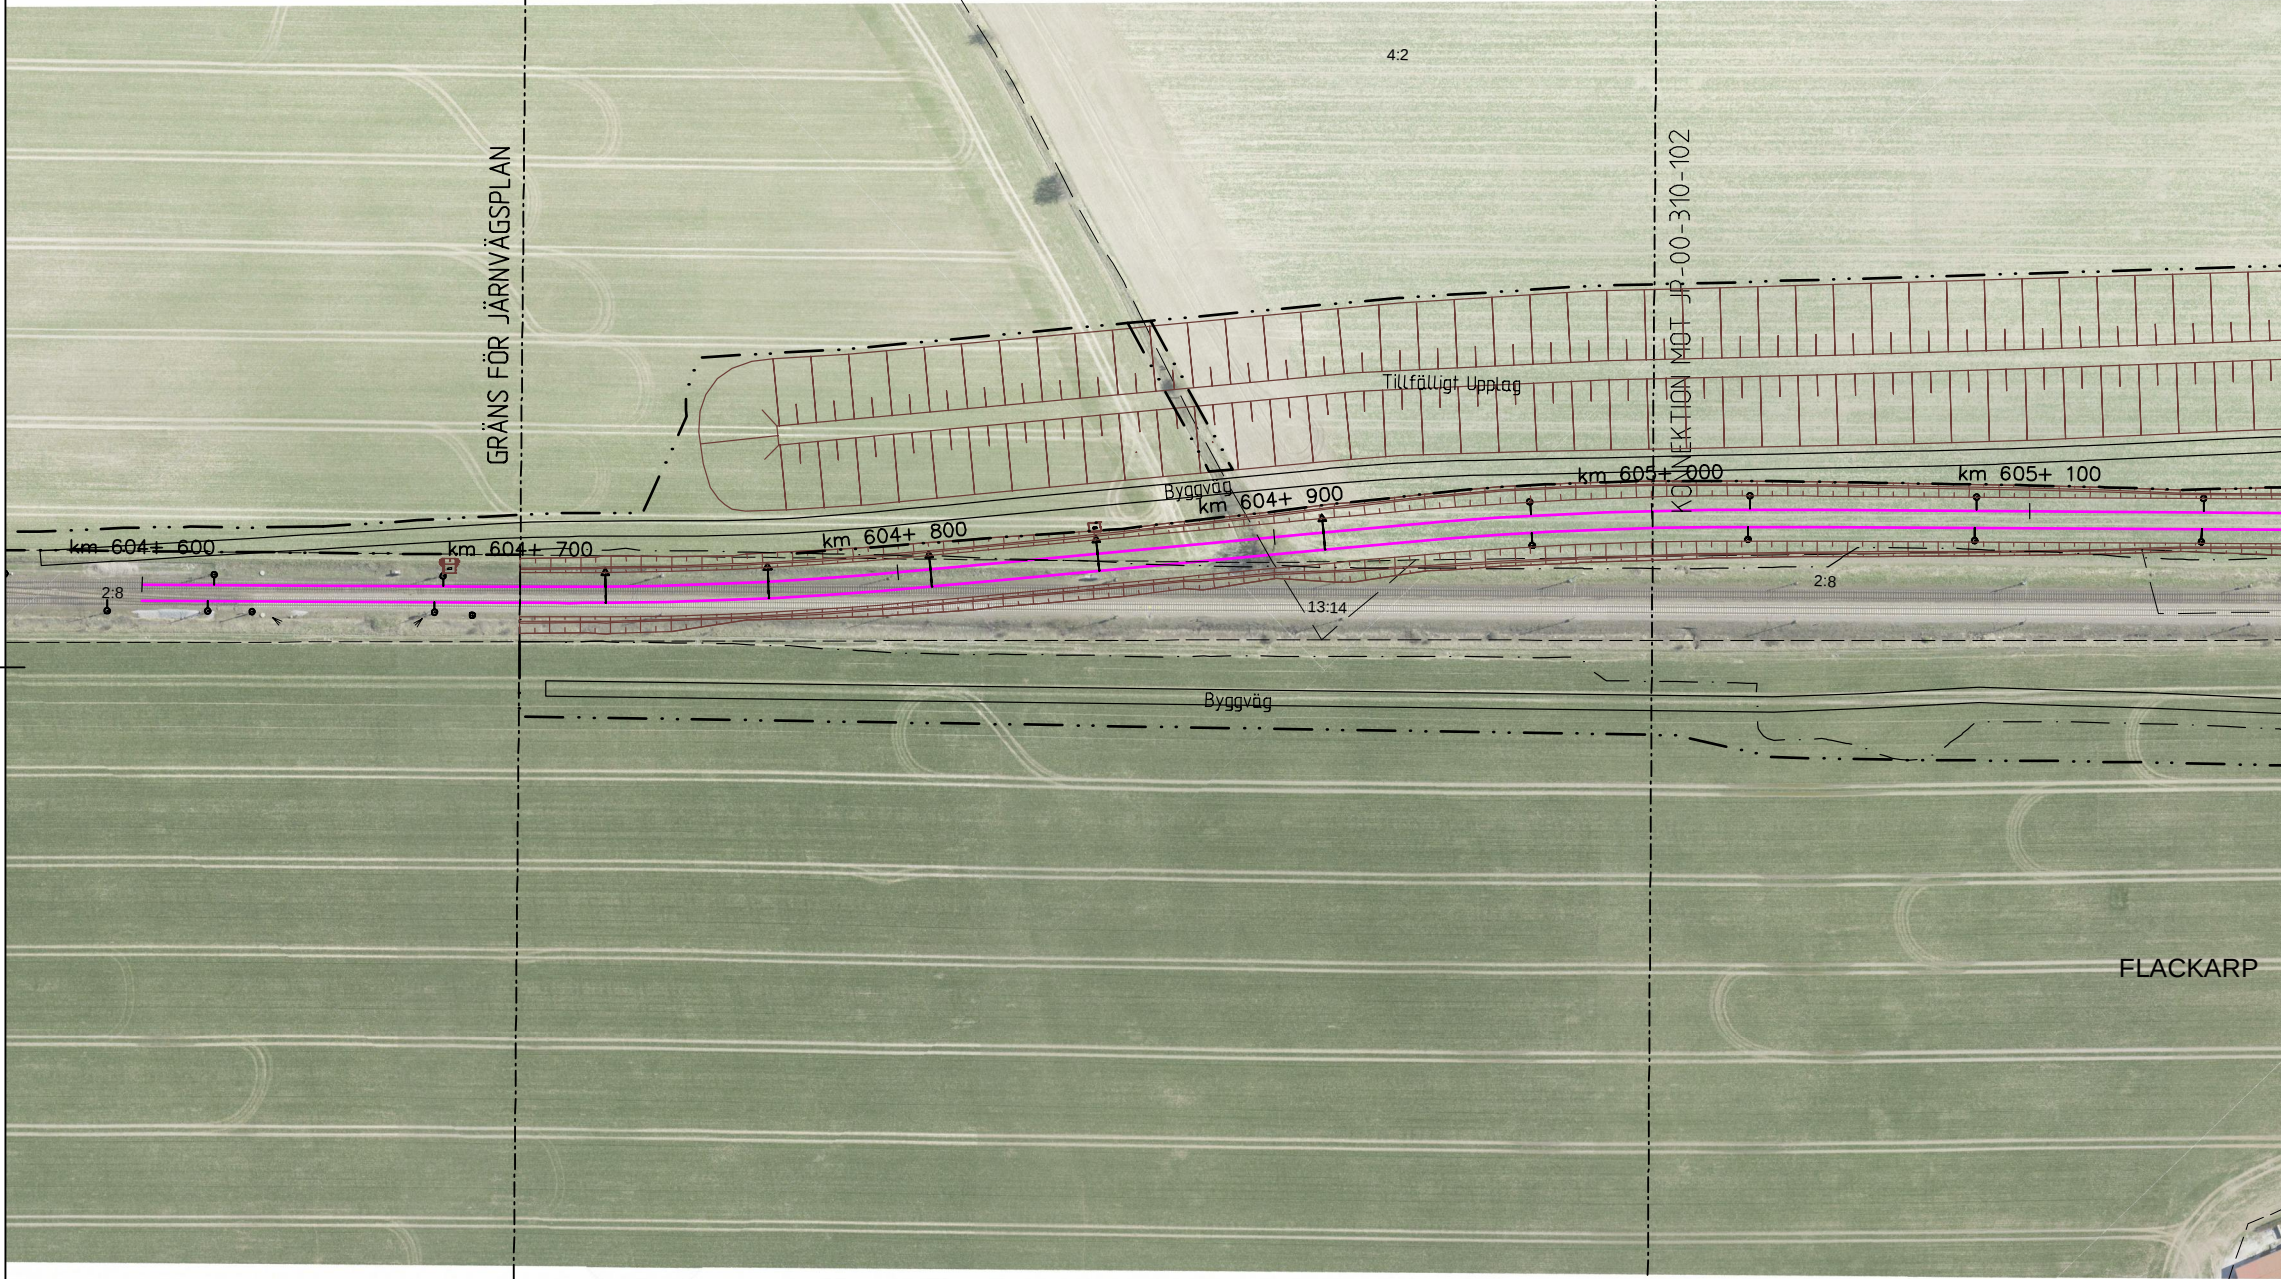



FLACKARP

7:1

LUND

MALMÖ

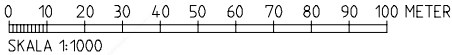

COORDINATSYSTEM
System i plan: SWEREF-99-13-30 System i höjd: RH 70

TECKENFÖRKLARING

TILLFÄLLIG ANLÄGGNING

- 00+000 Tillfälligt spår, spårmit, med längdmätningstreck
- Växel
- Byggnadskonstruktion
- Plattform
- Jordslänt
- Kontaktledningsstolpe/brygga/utliggerare
- Teknikbyggnader
- Bullerskyddsskärm

MARKANSPRÅK

- Gräns för vägområde / Gräns för järnvägsmark
- Gräns för område för tillfälligt nyttjande


BEFINTLIGT

- Kommungräns
- Traktgräns
- Fastighetsgräns
- 1:79 Fastighetsbeteckning

ÖVRIGA BETECKNINGAR PÅ KARTAN

- Byggnad rives


LOKALISERINGSFIGUR

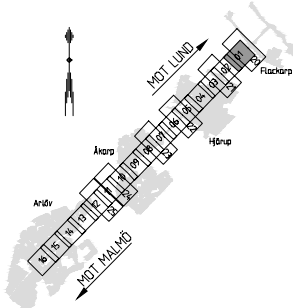

Grundkarta och fastighetsdata från 2015-01-27

TYRÉN		DATUM 2015-08-31		KONTROLLERAD AV D. GÖTBERG, M. J. WESTAM	
VERSION 1.0		NT. GRANSKAD AV K. KINDESTAM			
UPPRÄGSGRUPP 227082		UPPRÄGSGRUPP G. LINDBERG			
SPRÅK Järnvägsplan		TEKNISKT Plan och tillstånd		SKALA 1:1000	
KONSTRUERAD AV Tyrén/M.J.		GRANSKAD AV -		DATUM -	
FORMAT A1		RITNINGAR FÖRVALTNING 101		NÄSTA RITNING 102	
ID: Jernname		plattname		ID: Jernname	

Trafikverket

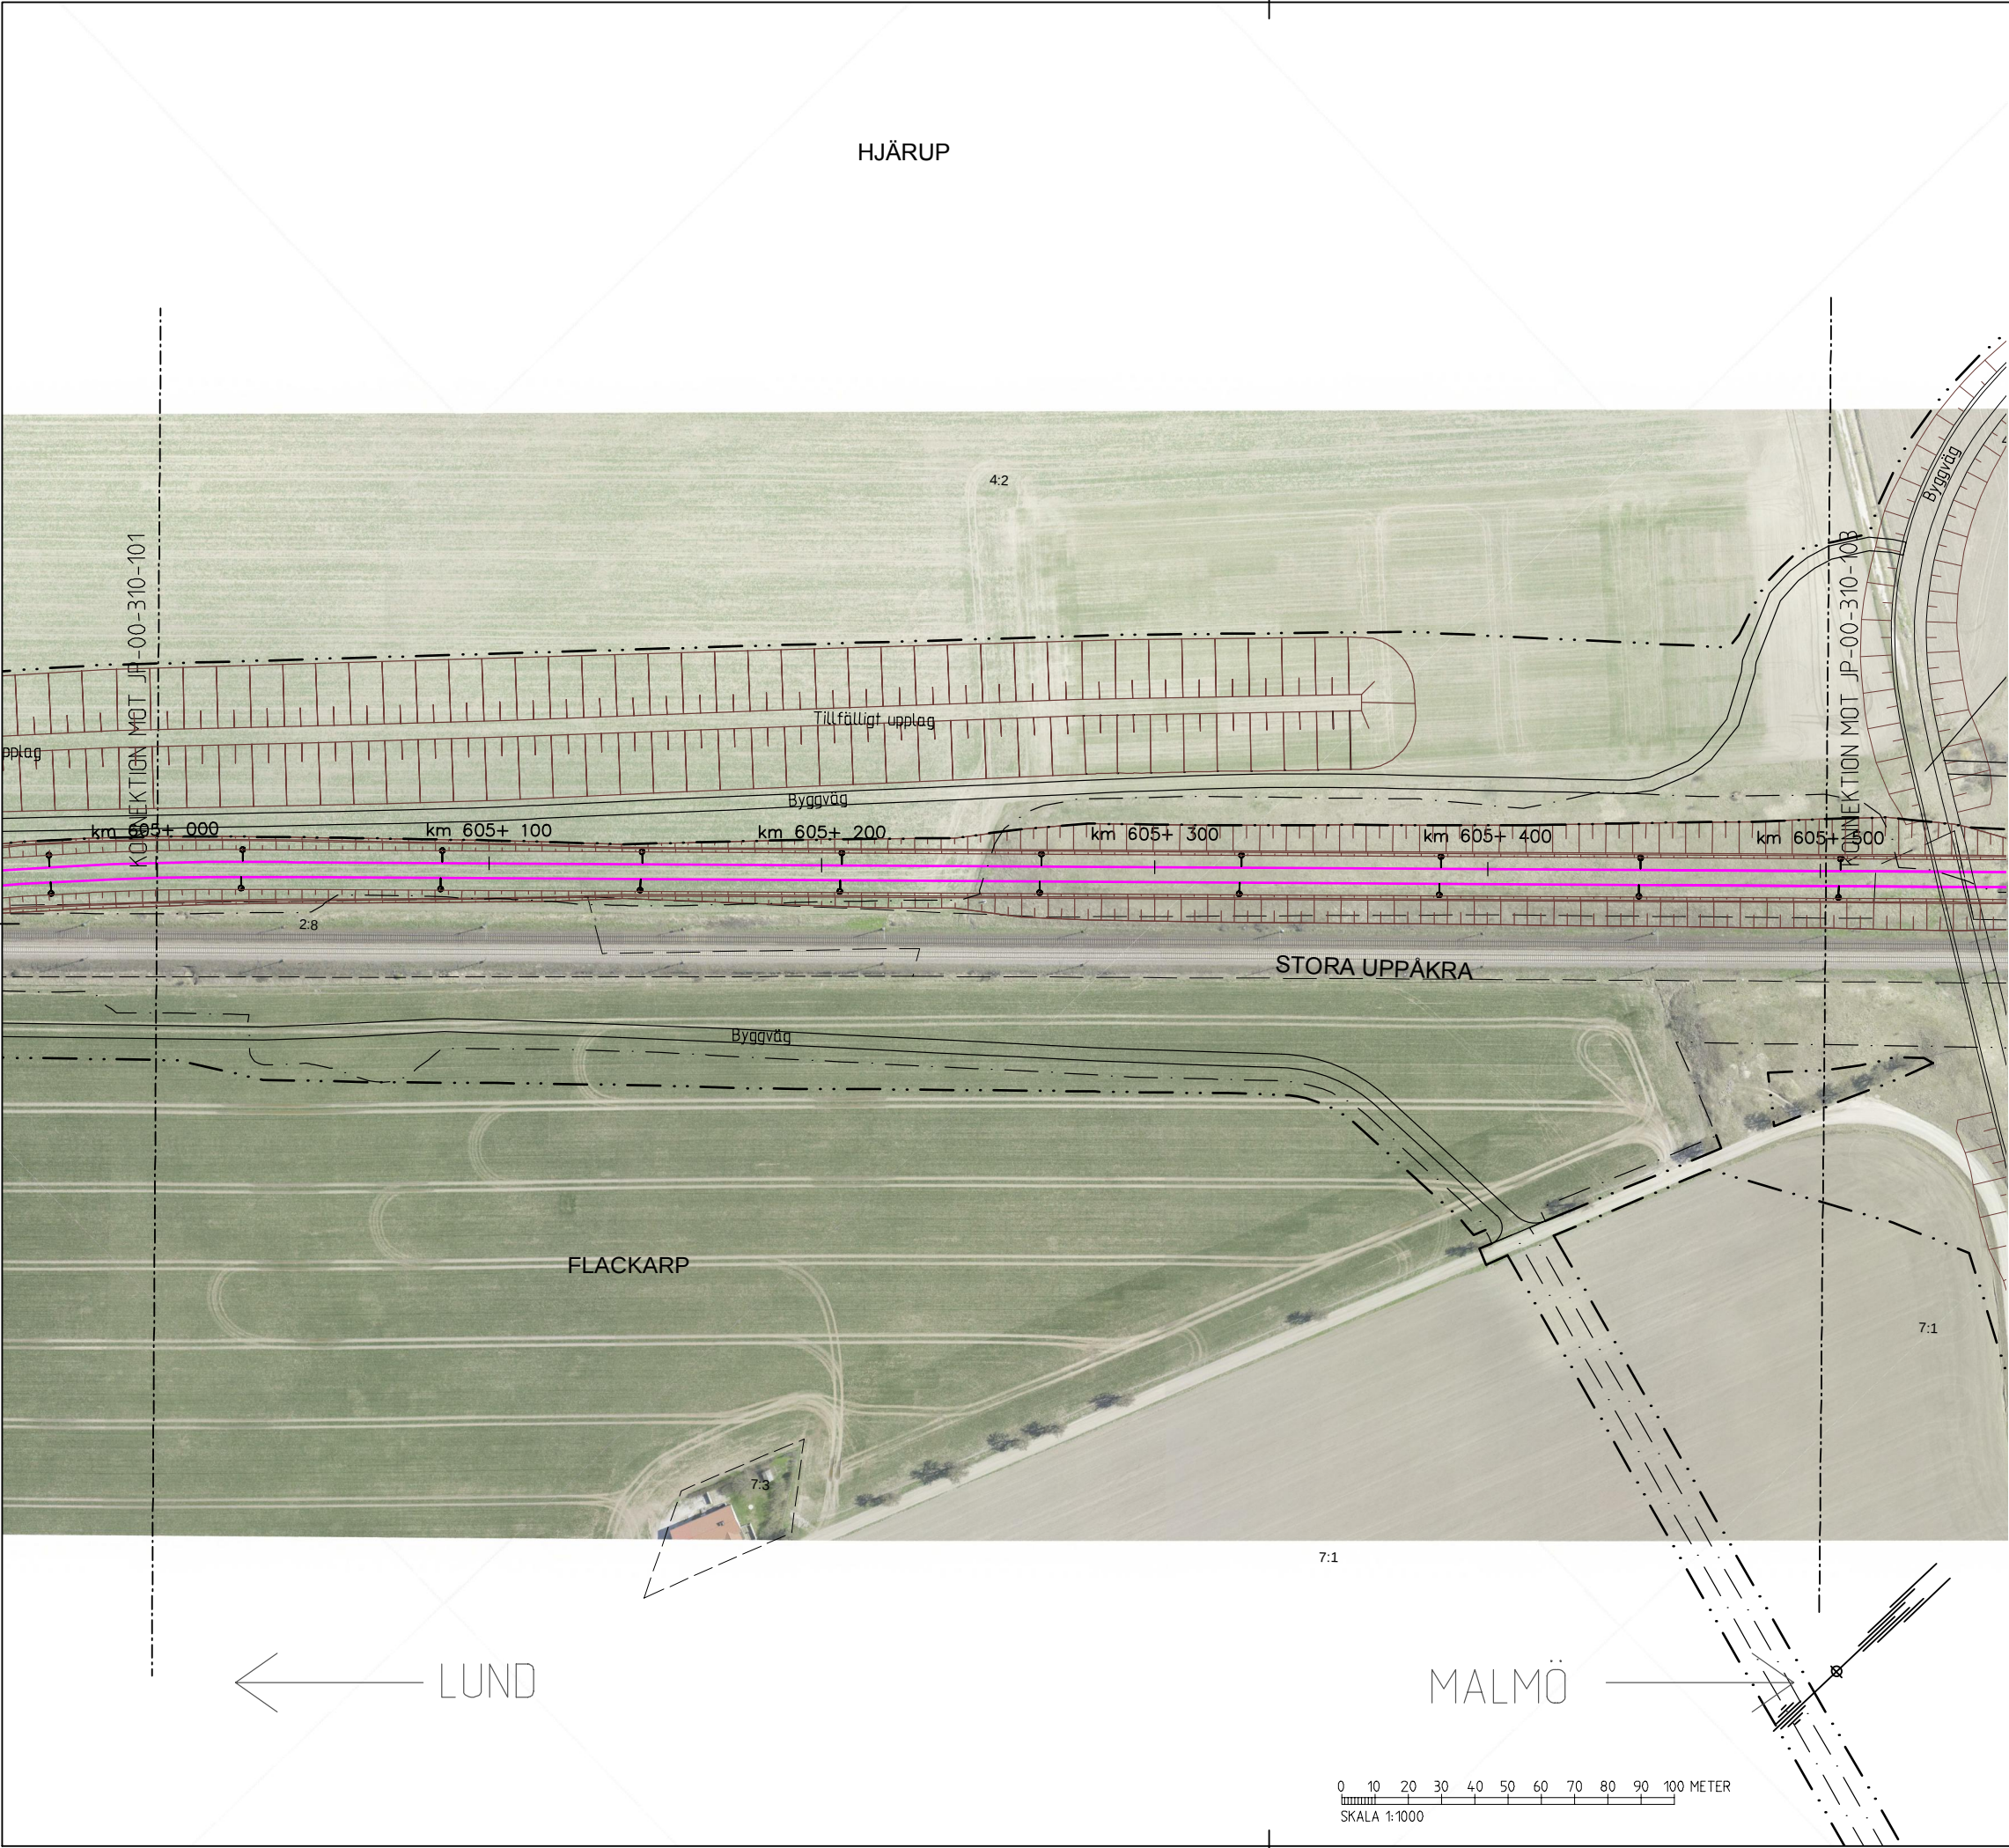

KOORDINATSYSTEM
System i plan: SWEREF-99-13-30 System i höjd: RH 70

TECKENFÖRKLARING

TILLFÄLLIG ANLÄGGNING

- 00+000** Tillfälligt spår, spårmit, med längdmärtningsstreck
Växel
Byggnadskonstruktion
Plattform
Jordslänt
Kontaktledningsstolpe/brygga/utläggare
Teknikbyggnader
Bullerskyddsskärm

MARKANSPRÅK

- Gräns för vägområde / Gräns för järnvägsmark
Gräns för område för tillfälligt nyttjande


BEFINTLIGT

- Kommungräns
Traktgräns
Fastighetsgräns
1:79 Fastighetsbeteckning

ÖVRIGA BETECKNINGAR PÅ KARTAN

- Byggnad rives

LOKALISERINGSFIGUR

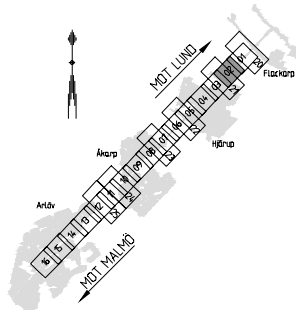

Grundkarta och fastighetsdata från 2015-01-27

TYRÉN		DATUM 2015-08-31		KONTROLLERAD AV D. GÖTTFORS, M. J. WESTAM	
		VERSION 1.0		NT. GRANSKAD AV K. KINDESTAM	
		UPPRÄGSGRUPP 227082		UPPRÄGSGRUPP G. LINDBERG	
TRAFIKVERKET		SKED Järnvägsplan			
		TEKNISKA Plan och tillstånd		SKALA 1:1000	
		KONSTRUKTÖR JP-00-310-102		BAND 9/12	
		RITNINGAR FÖRVALTNING		BLAD 102 103	
KONTROLLERAD AV Tyrén/M.J.		GRANSKAD AV -	GRANSKAD AV -	DATUM -	FORMAT A1
Ida_Jernbane		plattform		Ida_Username	

0 10 20 30 40 50 60 70 80 90 100 METER
SKALA 1:1000



 TYRÉN			DATUM 2015-08-31		KONSTRUERAD AV D GÖTTBORG, M JIWESTAM	
VERSION 1.0			UPPRITTARE K KINDESTAM		NT. BRÅNSKAV K KINDESTAM	
PROJEKTNUMMER 227082			UPPRITTARE G LINDBERG		SKEDER Järnvägsplan	
 TRAFIKVERKET			Teknisk Plan och tillstånd			
Flackarp – Arlöv Illustrationsritning Tillfråglig anläggning Underlag till fastställelsehandling			RM 605+500-606+000		SKALA 1:1000	
KONSTRUERAD AV Tyréns / MJ			GRANSKAD AV -		GODKÄND AV -	
DATUM -			FÖRMAT A1		RITNINGENS FÖRVALTNING -	
RITNINGENS PROJEKT JP.-00-310-103			RITNINGENS FÖRVALTNING -		BLAD 103	
NÄSTA BL 104			REV -		RÄNKOD 912	
id: _tjernen_			plattin		id: _semtone_	



COORDINATSYSTEM
System i plan: SWEREF-99-13-30 System i höjd: RH 70

TECKENFÖRKLARING

TILLFÄLLIG ANLÄGGNING

- 00+000 Tillfällig spår, spårmit, med längdmåtningsstreck
- Växel
- Byggnadskonstruktion
- Plattform
- Jordslänt
- Kontaktledningsstolpe/brygga/utläggare
- Teknikbyggnader
- Bullerskyddsskärm

MARKANSPRÅK

- Gräns för vägområde / Gräns för järnvägsmark
- Gräns för område för tillfällig nyttjande


BEFINTLIGT

- Kommungräns
- Traktgräns
- Fasthetsgräns
- 1:79 Fasthetsbeteckning

ÖVRIGA BETECKNINGAR PÅ KARTAN

- Byggnad rives

LOKALISERINGSFIGUR

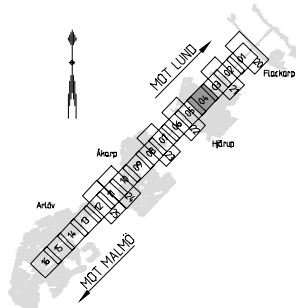

Grundkarta och fasthetsdata från 2015-01-27


TYRÉNS		DATUM 2015-08-31		KONSTRUKTÖR AV D GÖTTBORG, M JIWESTAM	
		VERSION 1.0		NT, GRANSKAD AV K KINDESTAM	
TRANSPORVERKET		UPPRÄGNUMMER 227082		UPPDRAGSANSVARE G LINDBERG	
		SKALA 1:1000		BÄNDEL 9/12	
KONSTRUKTÖR AV Tyréns/MJI		GRANSKAD AV -		FORMAT A1	
		DOKUMENT -		RITNINGENS FÖRVALTNING BLAD 104	



10	PM Anslag	2018-03-04	M.JWESTAM	G LINDBERG				
VERS	REVIDERINGEN AVSER	DATUM	KONSTRUIERAD AV	GRANSKAD AV				
		DATUM	D GÖTBORG, M JWESTAM					
		VERSION	NT, GRANSKAD AV					
		1.0	K KINDESTAM					
		UPPGÄLLSNUMMER	G LINDBERG					
		227082	SKED					
			Järnvägsplan					
			TEKNISKA					
			Plan och stiftsänd					
			SKALA					
			1:1000					
			606+500-607+000					
			RIKTHIGT PROJEKT					
			JP-00-310-105					
			RIKTHIGEN FÖRVALTNING					
KONSTRUIERAD AV	GRANSKAD AV	GÖDKAD AV	DATUM	FÖRVALT	RIKTHIGEN FÖRVALTNING	BLAD	NÄSTA BL	REV
Tyréns/MJLI	-	-	-	A1	105	106	-	-
ida_itemname		plottname			ida_username			


TRAFIKVERKET

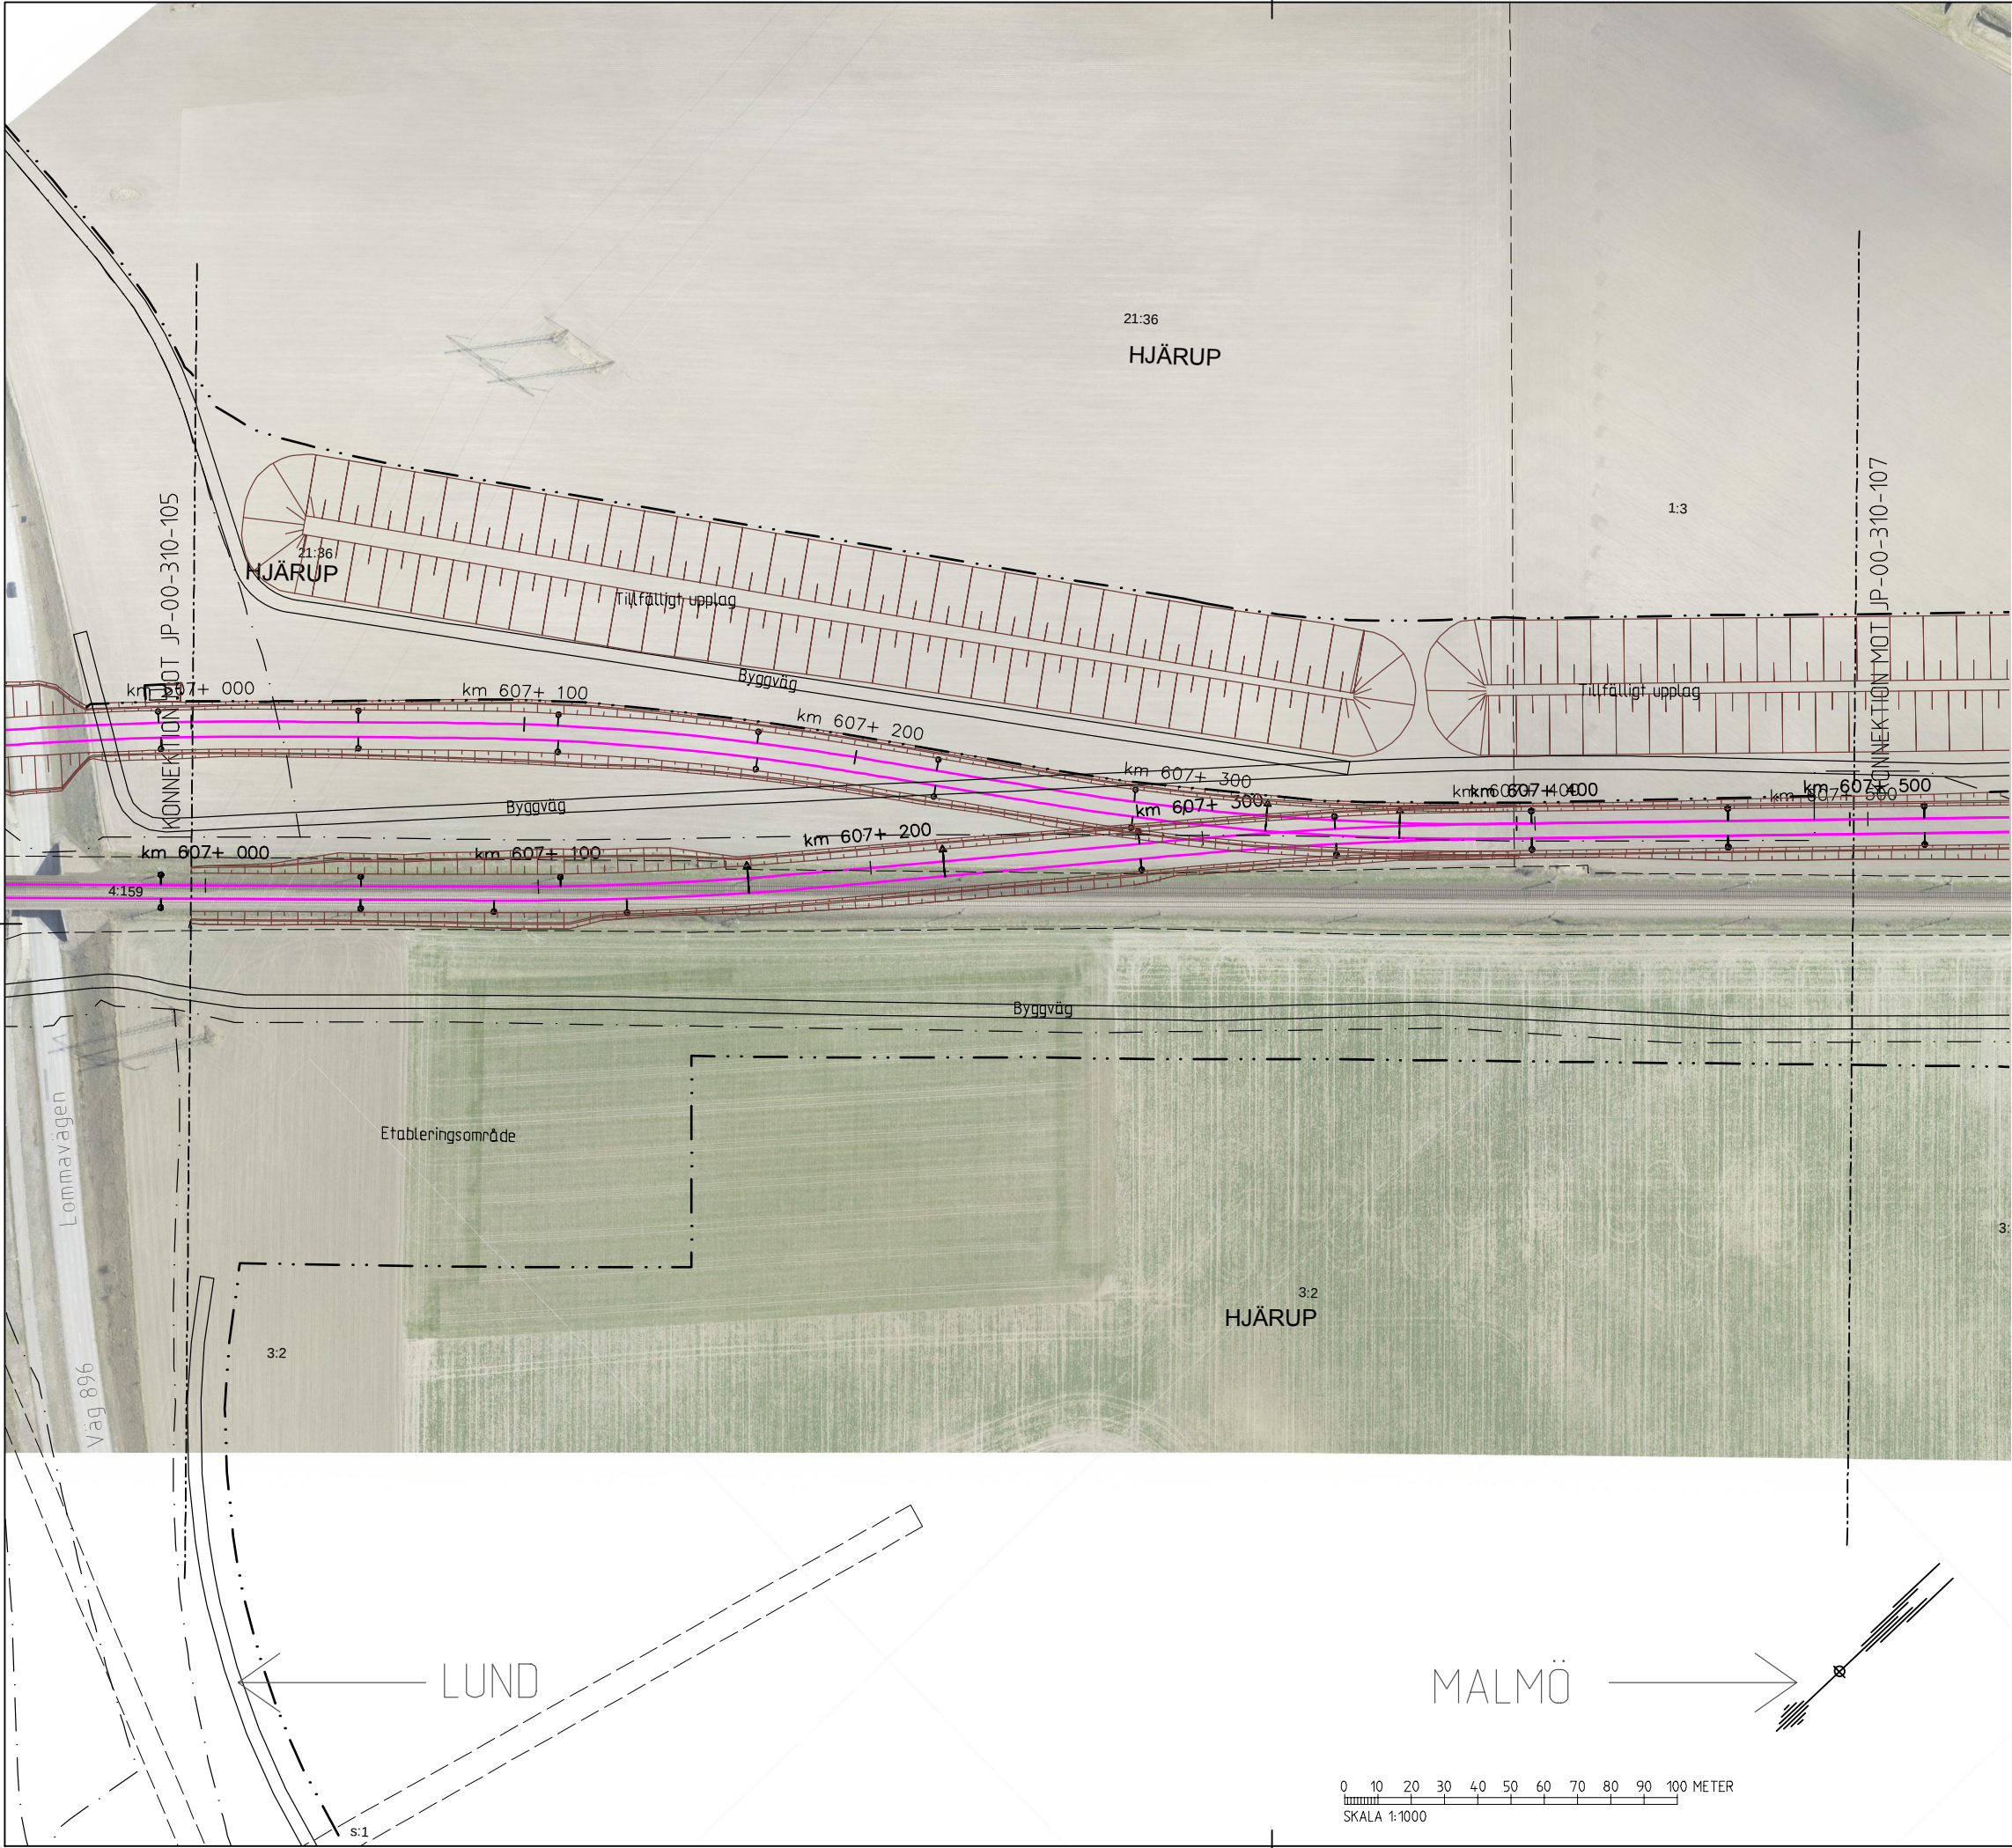

KOORDINATSYSTEM
System i plan: SWEREF-99-13-30 System i höjd: RH 70

TECKENFÖRKLARING

TILLFÄLLIG ANLÄGGNING

- 00+000 Tillfälligt spår, spårmitt, med längdmåtningsstreck
- Växel
- Byggnadskonstruktion
- Plattform
- Jordslänt
- Kontaktledningsstolpe/brygga/utläggare
- Teknikbyggnader
- Bullerskyddsskärm

MARKANSPRÅK

- Gräns för vägområde / Gräns för järnvägsmark
- Gräns för område för tillfälligt nyttjande


BEFINTLIGT

- Kommungräns
- Traktgräns
- Fastighetsgräns
- 1:79 Fastighetsbeteckning

ÖVRIGA BETECKNINGAR PÅ KARTAN

- Byggnad rives

LOKALISERINGSFIGUR

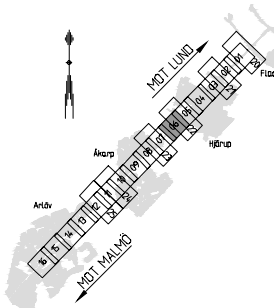


Grundkarta och fastighetsdata från 2015-01-27

TYRÉN		DATUM 2015-08-31		KONTROLLERAD AV D. GÖTTFORS, M. J. WESTAM	
		VERSION 1.0		NT. GRANSKAD AV K. KINDESTAM	
		UPPDRAVSNUMMER 227082		UPPDRAVANSVARE G. LINDBERG	
		SKED Järnvägsplan			
		TEKNISKT Plan och tillstånd		SKALA 1:1000	
		RITNINGENS PROJEKT JP-00-310-106		RITNINGENS FÖRVALTNING BLAD 106	
				NÄSTA BL. 107	
				REVIS -	
KONTROLLERAD AV Tyrén/M.J.		GRANSKAD AV -	GRANSKAD AV -	DATUM -	FORMAT A1
Ida_Jernbane		platttime		Ida_Jernbane	


TRAFIKVERKET

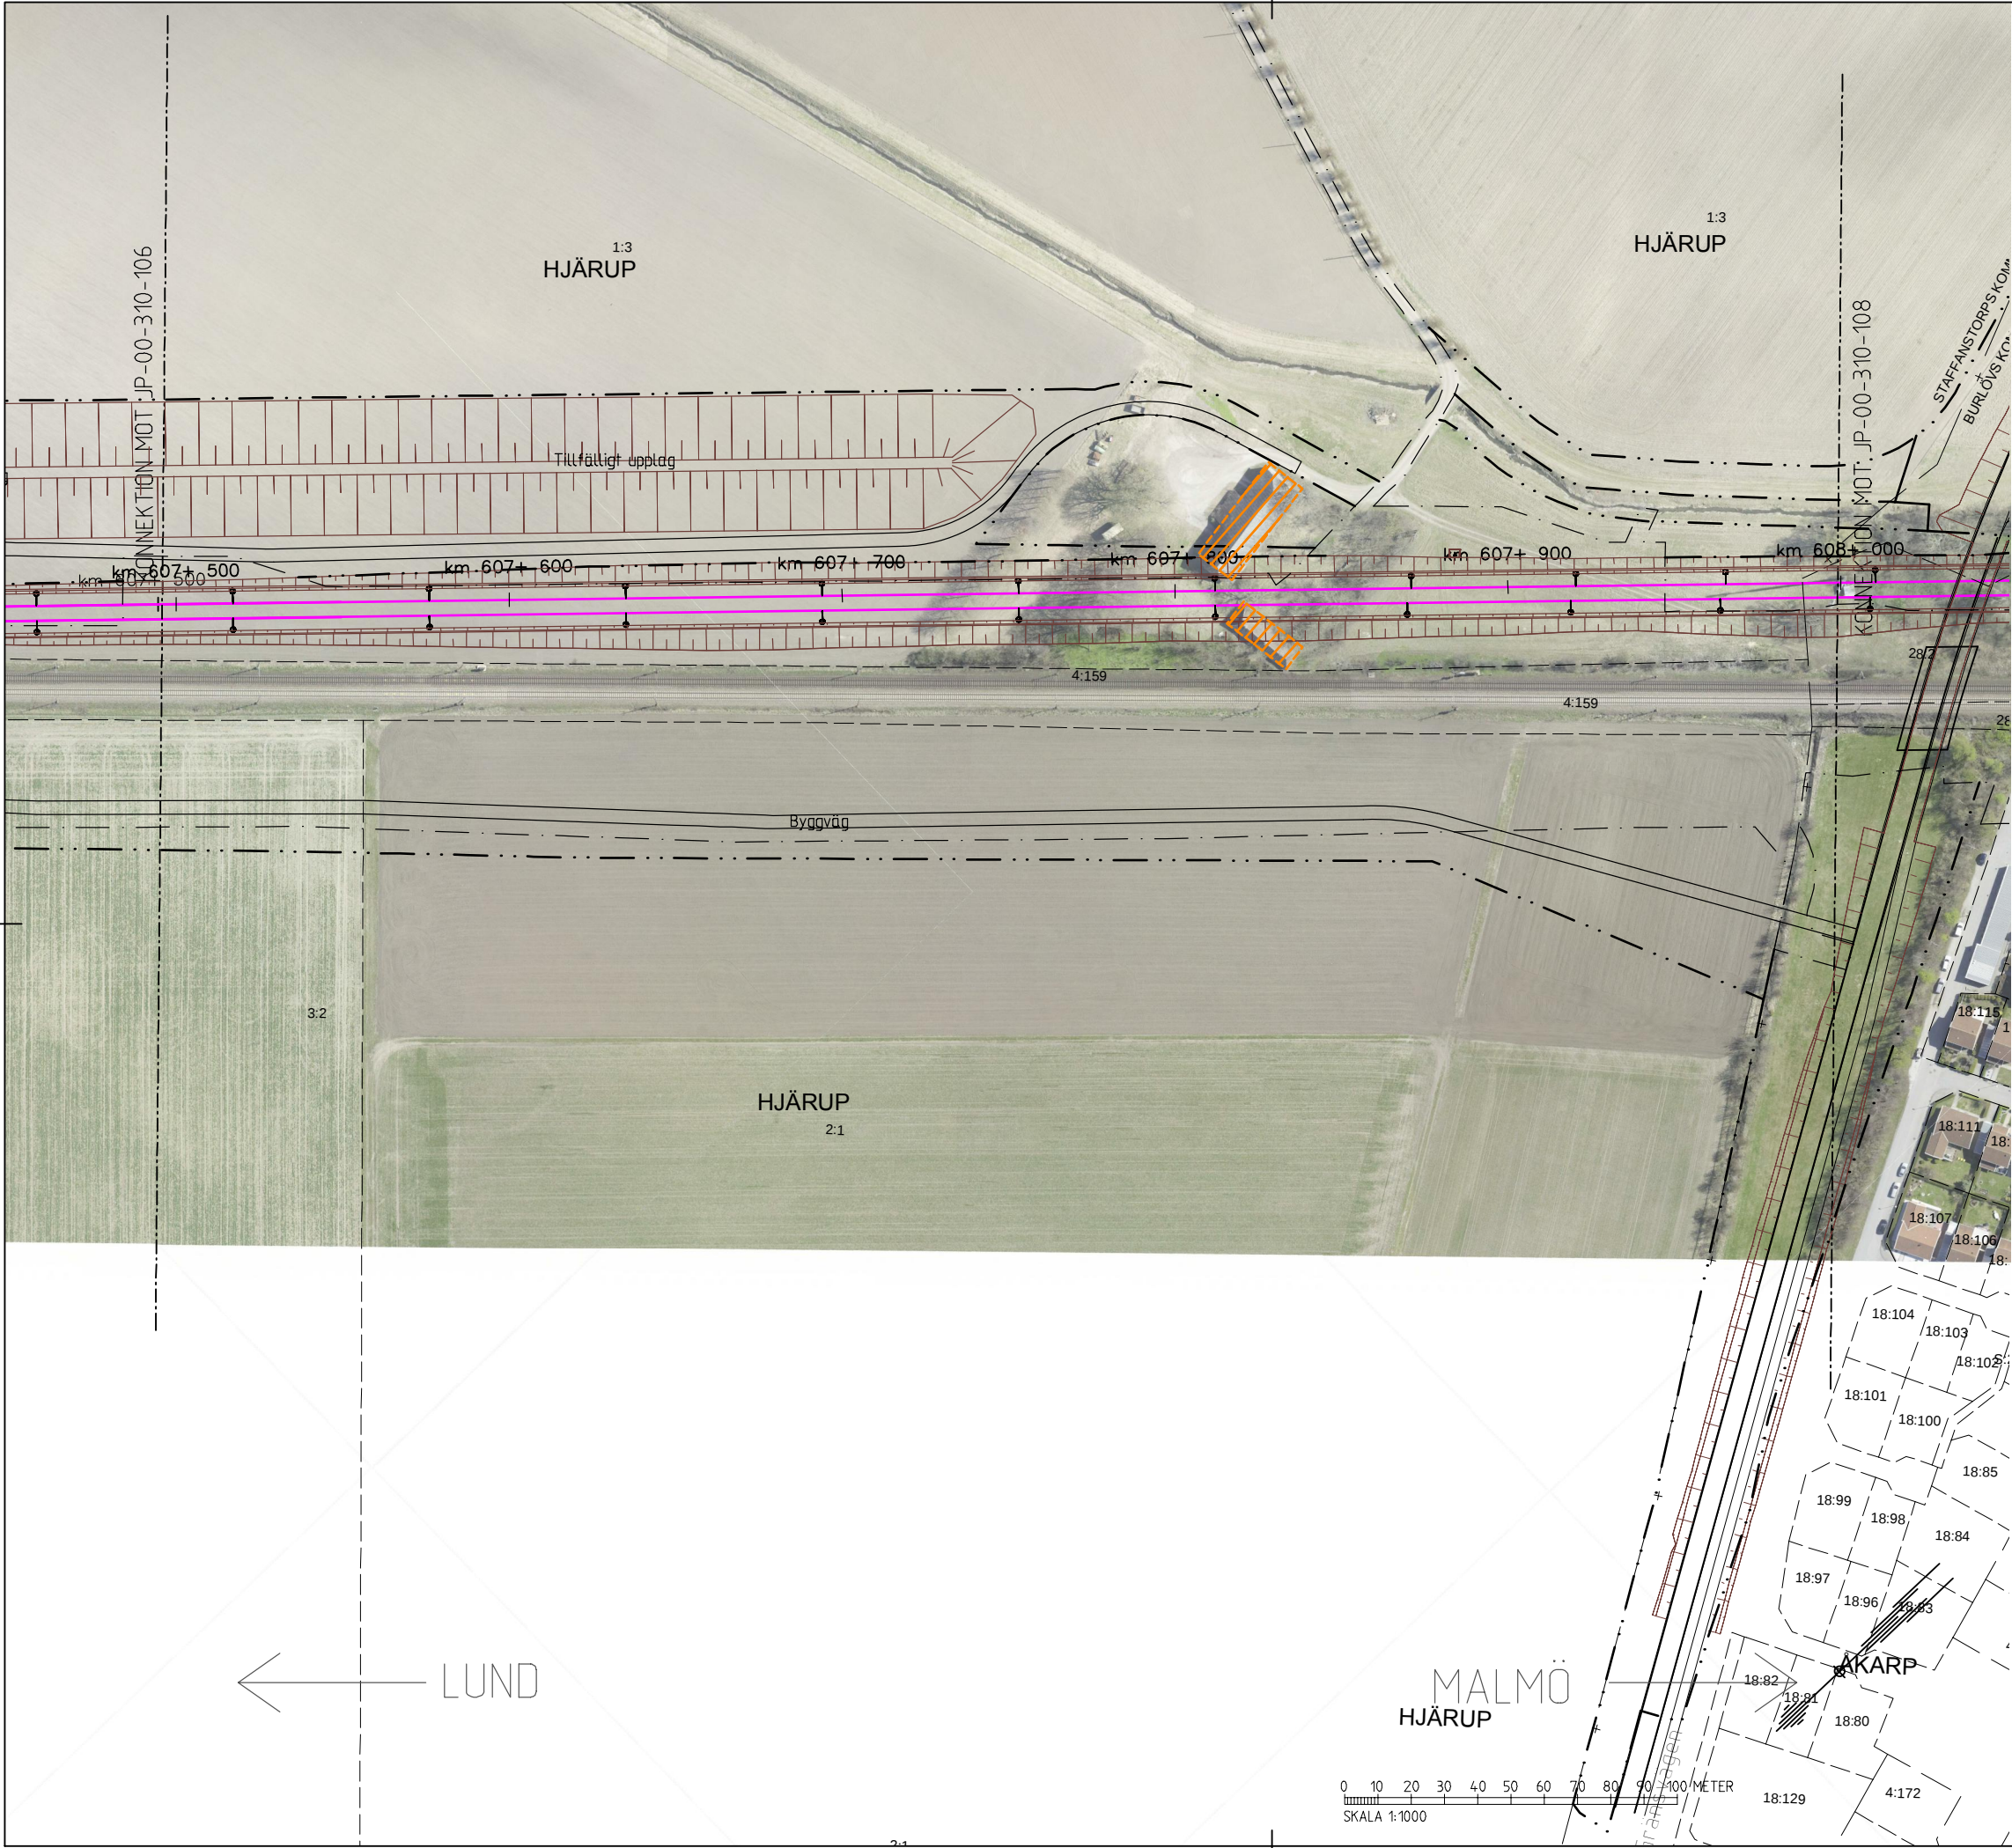

KOORDINATSYSTEM
System i plan: SWEREF-99-13-30 System i höjd: RH 70

TECKENFÖRKLARING

TILLFÄLLIG ANLÄGGNING

- 00+000 Tillfälligt spår, spårmit, med längdmåtningsstreck
- Växel
- Byggnadskonstruktion
- Plattform
- Jordslänt
- Kontaktledningsstolpe/brygga/utläggare
- Teknikbyggnader
- Bullerskyddsskärm

MARKANSPRÅK

- Gräns för vägområde / Gräns för järnvägsmark
- Gräns för område för tillfälligt nyttjande


BEFINTLIGT

- Kommungräns
- Traktgräns
- Fastighetsgräns
- 1:79 Fastighetsbeteckning

ÖVRIGA BETECKNINGAR PÅ KARTAN

- Byggnad rives

LOKALISERINGSFIGUR

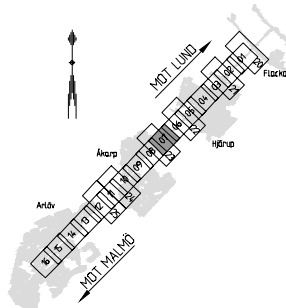

Grundkarta och fastighetsdata från 2015-01-27

			DATUM 2015-08-31		KONSTRUERAD AV D GÖTBORG, M JIWESTAM	
			VERSION 1.0		NT: GRANSKAD AV K KINDESTAM	
			UPPDRAGSGRUPP 227082		UPPDRAGSGRUPP G LINDBERG	
 Flackarp - Arlöv Illustrationsritning Tillfälligt anläggning Underlag till fastställelsehandling			SKED Järnvägsplan			
			TEKNISKA Plan och tillstånd			
			SKALA 1:1000			
			RITNINGENS PROJEKT JP-00-310-107			
			RITNINGENS FÖRVALTNING BLAD 107			
KONSTRUERAD AV Tyréns/MJA	GRANSKAD AV -	GODKÄND AV -	DATUM -	FORMAT A1	RITNINGENS FÖRVALTNING BLAD 107	NÄSTA BL 108
						



COORDINATSYSTEM
System i plan: SWEREF-99-13-30 System i höjd: RH 70

TECKENFÖRKLARING

TILLFÄLLIG ANLÄGGNING

- 00+000 Tillfälligt spår, spårmitt, med längdmåtningsstreck
- Växel
- Byggnadskonstruktion
- Plattform
- Jordslänt
- Kontaktledningsstolpe/brygga/utliggerare
- Teknikbyggnader
- Bullerskyddsskärm

MARKANSPRÅK

- Gräns för vägområde / Gräns för järnvägsmark
- Gräns för område för tillfälligt nyttjande


BEFINTLIGT

- Kommungräns
- Traktgräns
- Fastighetsgräns
- 1:79 Fastighetsbeteckning

ÖVRIGA BETECKNINGAR PÅ KARTAN

- Byggnad rives

LOKALISERINGSFIGUR

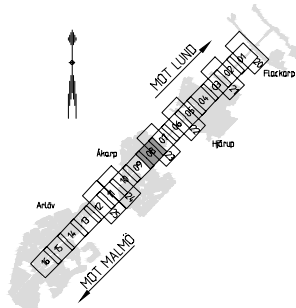

Grundkarta och fastighetsdata från 2015-01-27

				DATUM 2015-08-31		KONSTRUERAD AV D GÖTTBORG, M JIWESTAM	
				VERSION 1.0		NT GRANSKAD AV K KINDESTAM	
				UPPDRAVSNUMMER 227082		UPPDRAGSANSVARIG G LINDBERG	
 Flackarp - Arlöv Illustrationsritning Tillfällig antäggning Underlag till fastställelsehandling				SKED Järnvägsplan			
				TEKNISKA Plan och tillstånd			
				SKALA 1:1000			
				RITNINGENS PROJEKT JP-00-310-108			
				RITNINGENS FÖRVALTNING BLAD 108			
KONSTRUERAD AV Tyréns/MJ		GRANSKAD AV -		GRANSKAD AV -		NÄSTA BL 109	
Ida.Jensen				plattine		Ida.Jensen	