


Den gråa skuggade ytan är en utredning

TEKNIKPLAN

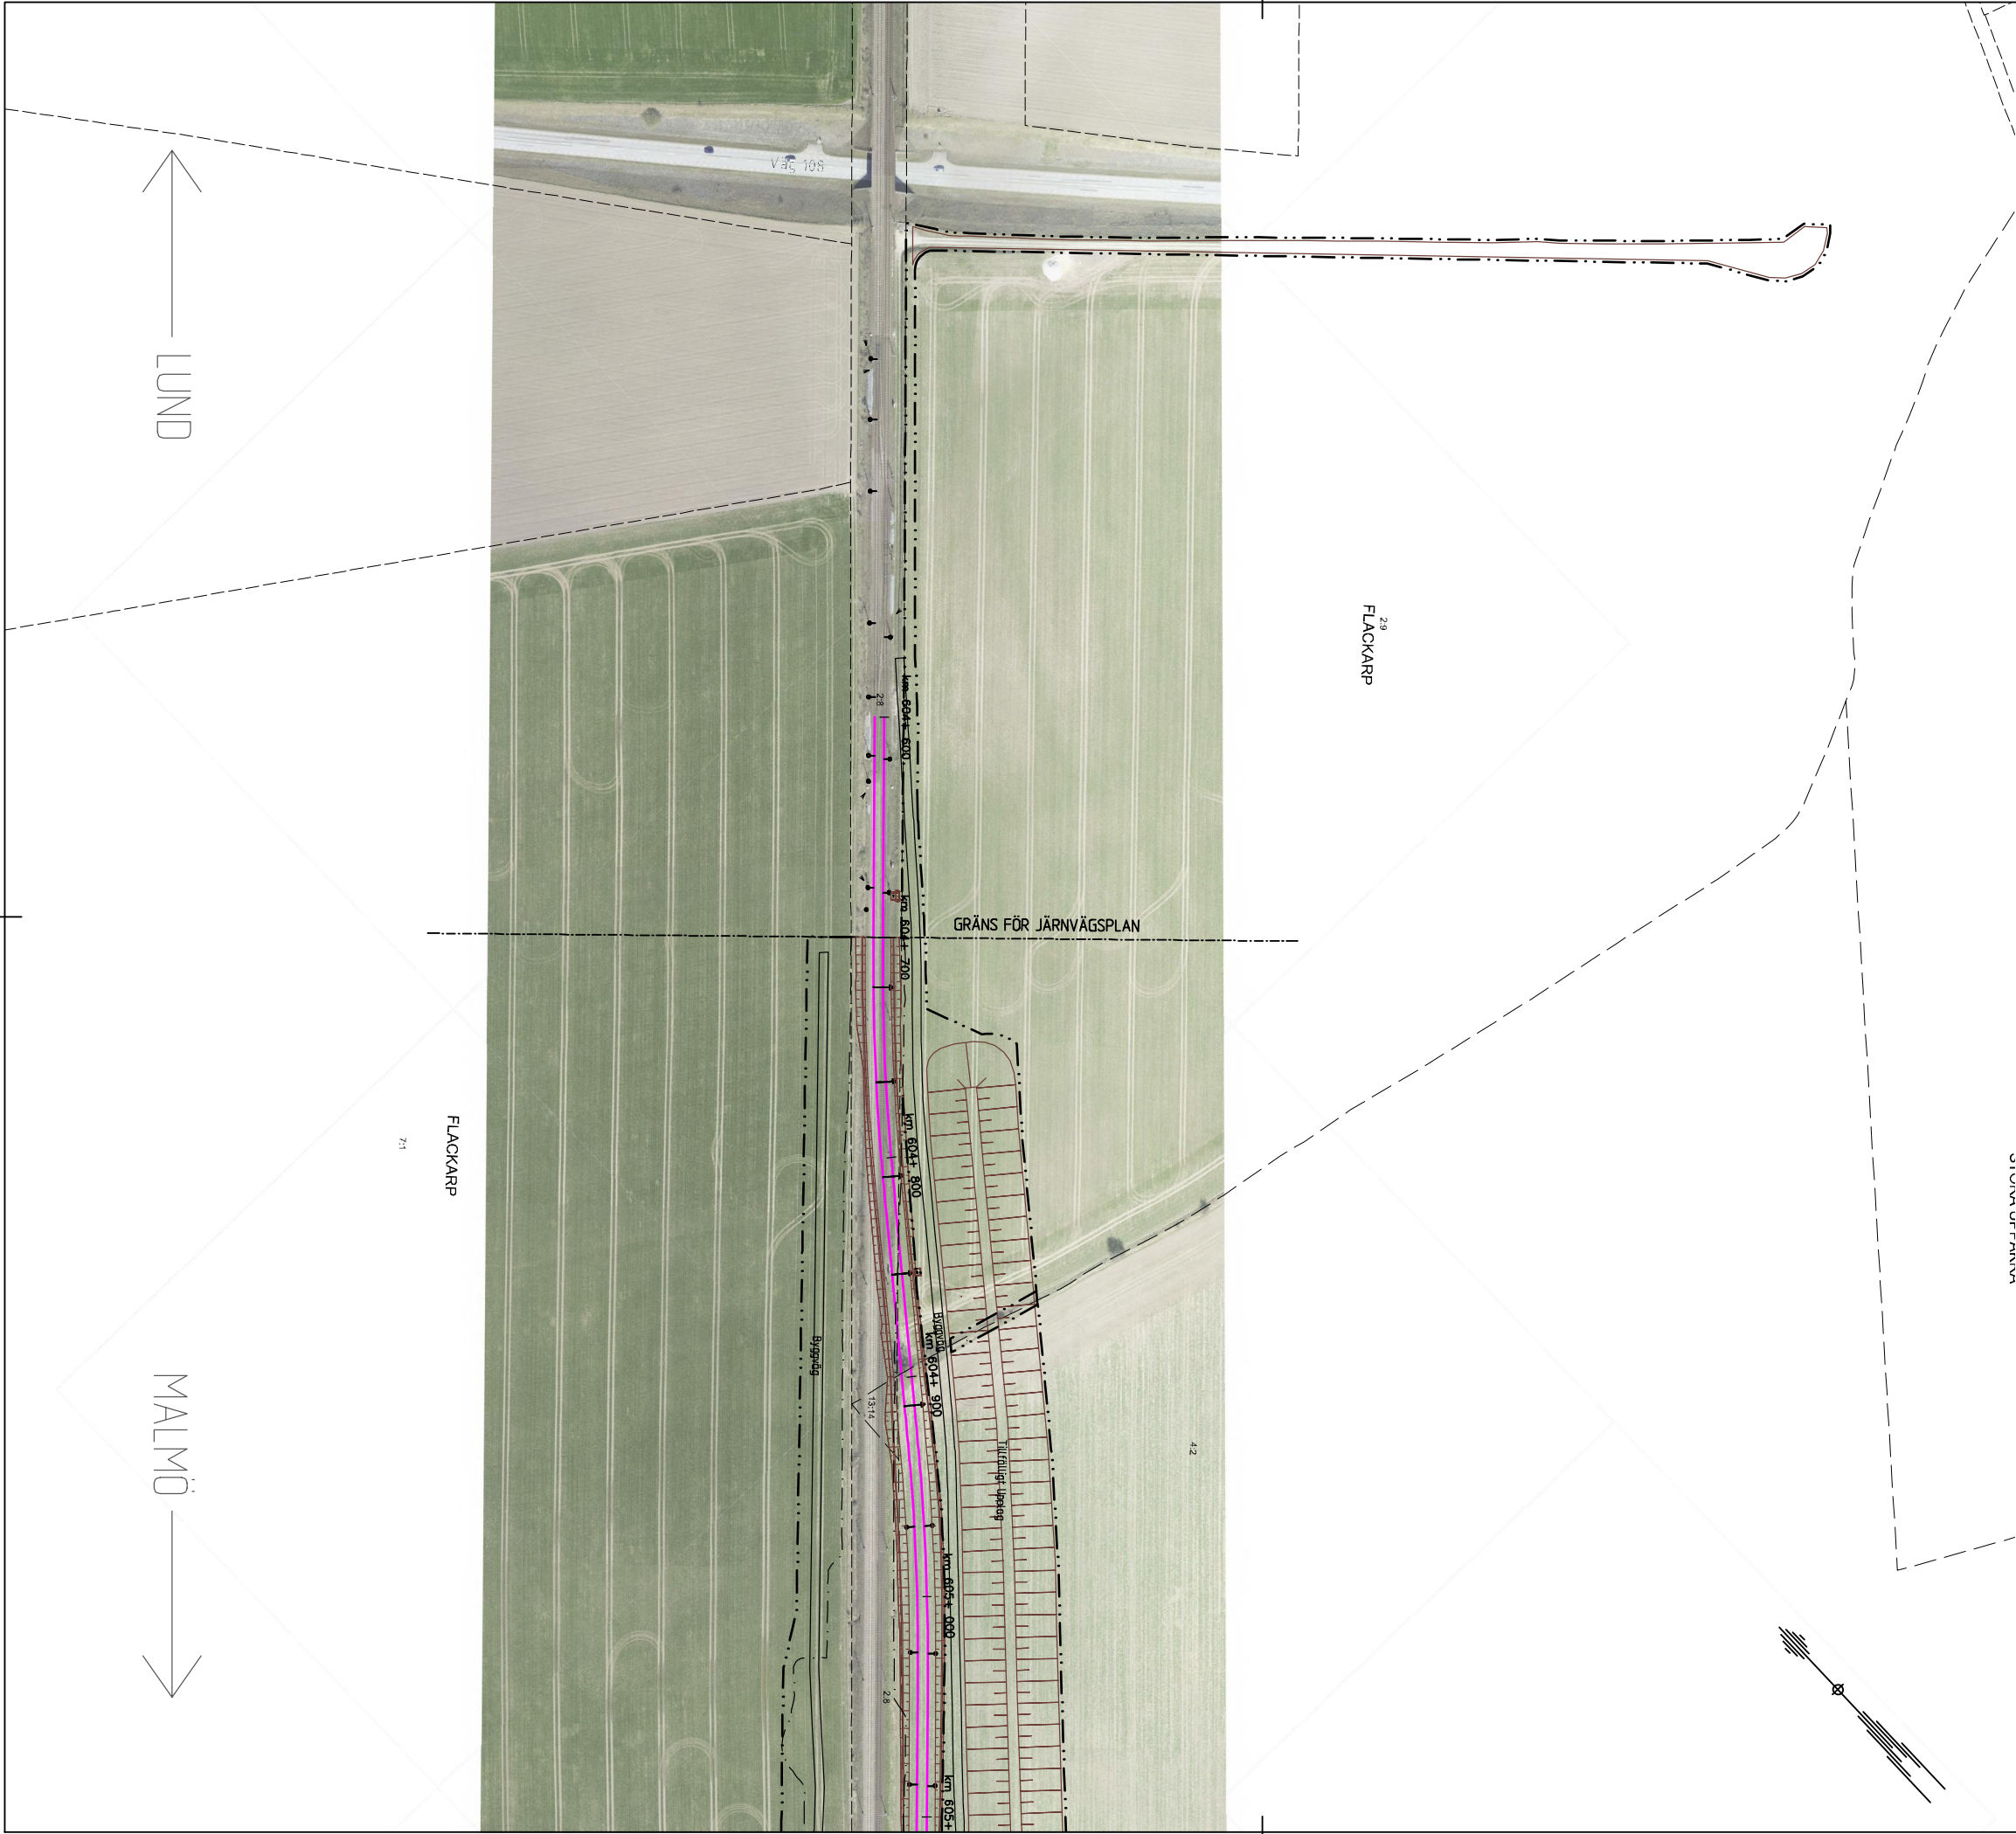

KOORDINATSYSTEM
System i plan: SWEREF-99-13-30 System i höjd: RH 70

TECKENFÖRKLARING

NY ANLÄGGNING

- 00+000** Ny järnväg, spårmitt, med längdmättningsstreck
Huvudlängdmätning ligger i spår N1
- Växel
- Byggnadskonstruktion
- Plattform
- Ny väg, vägbankar
med längdmättningsstreck
- 0/400
- Jordslänt
- Kontaktledningsstolpe/brygga/utluggare
- Teknikbyggnader
- Büllerskyddsskärm
- Damm


MARKANSPRÅK

- Gräns för vägområde / Gräns för järnvägsmark

BEFINTLIGT

- Kommungräns
- Traktgräns
- Fastighetsgräns
- 1:79 Fastighetsbeteckning
- +20.5 Höjdgivelse gata/väg

LOKALISERINGSFIGUR

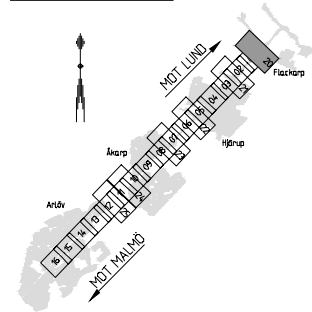

Grundkarta och fastighetsdata från 2015-01-27
SKALA 1:1500

STYCKE NR 1

		DATUM 2015-08-31		KONSTRUERAD AV D GÖTBERG, M JWESTAM			
		VERSION 1.0		NY GRANSKAD AV K KINDESTAM			
		UPPRAGSNUMMER 227082		UPPRAGANS SVARIG G LINDBERG			
						SKED Järnvägsplan	
						TEKNISKT Plan och tillstånd	
						RM 604+300-605+000	
						SKALA 1:15000	
Flackarp - Arlöv Illustrationsritning Tillfällig anläggning Underlag till fastställelsehandling		RTNINGAR PROJEKT JP-00-310-120		BANDID 912			
				REV			
				BLAD 120			
				NÄSTA BL. 121			
				REVIS			
KONSTRUERAD AV Tyréns/MJI		GRANSKAD AV -		DATUM -			
		SÖKANDE AV -		FÖRHAND A1			
				RTNINGAR FÖRVALTNING -			
				BLAD 120			
				NÄSTA BL. 121			
				REVIS			
kla_jhemname		platttime		kla_lisetime			

KOORDINATSYSTEM
System i plan: SWEREF-99-13-30 System i höjd: RH 70

TECKENFÖRKLARING

NY ANLÄGGNING

- 00+000** Ny järnväg, spårmit, med längdmätningssreck
Huvudlängdmätning ligger i spår N1
- Växel
- Byggnadskonstruktion
- Plattform
- Ny väg, vägbanekanter med längdmätningssreck
- 0/400
- Jordslänt
- Kontaktledningsstolpe/brygga/utluggare
- Teknikbyggnaden
- Bullerskyddsskärm
- Damm


MARKANSPRÅK

- Gräns för vågområde / Gräns för järnvägsmark

BEFINTLIGT

- + Kommungräns
- Traktgräns
- Fastighetsgräns
- 1:79 Fastighetsbeteckning
- +20.5 Höjdgivelse gata/väg

LOKALISERINGSFIGUR

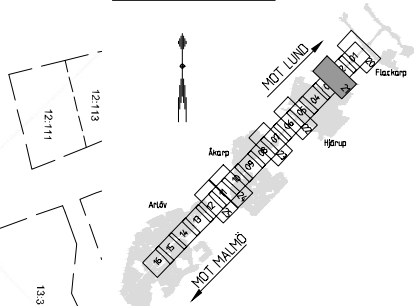


Grundkarta och fastighetsdata från 2015-01-27
SKALA 1:1500

				DATUM	2015-08-31	KONSTRUERAD AV		D. GÖTTBERG, M. JWESTAM	
				VERSION	1.0	NT. GRANSKAD AV		K. KINDESTAM	
				UPPDRAGSNUMMER	227082	UPPDRAGSANSVARE			
				G. LINDBERG					
 Flackarp - Arlöv Illustrationsritning Tillfällig anläggning Underlag till fastställelsehandling				SKED					
				Järnvägsplan					
				TEKNISKT					
				Plan och tillstånd					
				UPPDRAGSNUMMER					
				605-300-606-000					
				RTNINGAR PROJEKT					
				JP-00-310-121					
				RTNINGAR FÖRVALTNING					
				BLAD					
				121		NÄSTA BL		122	
				REVIS					
				512					
				BAND					
				1					
KONSTRUERAD AV		GRANSKAD AV		SKICKAD AV		DATUM		FÖRST	
Tyrén/MJ		-		-		-		A1	
Kla_filename				plotttime		Kla_username			




TECKENFÖRKLARING

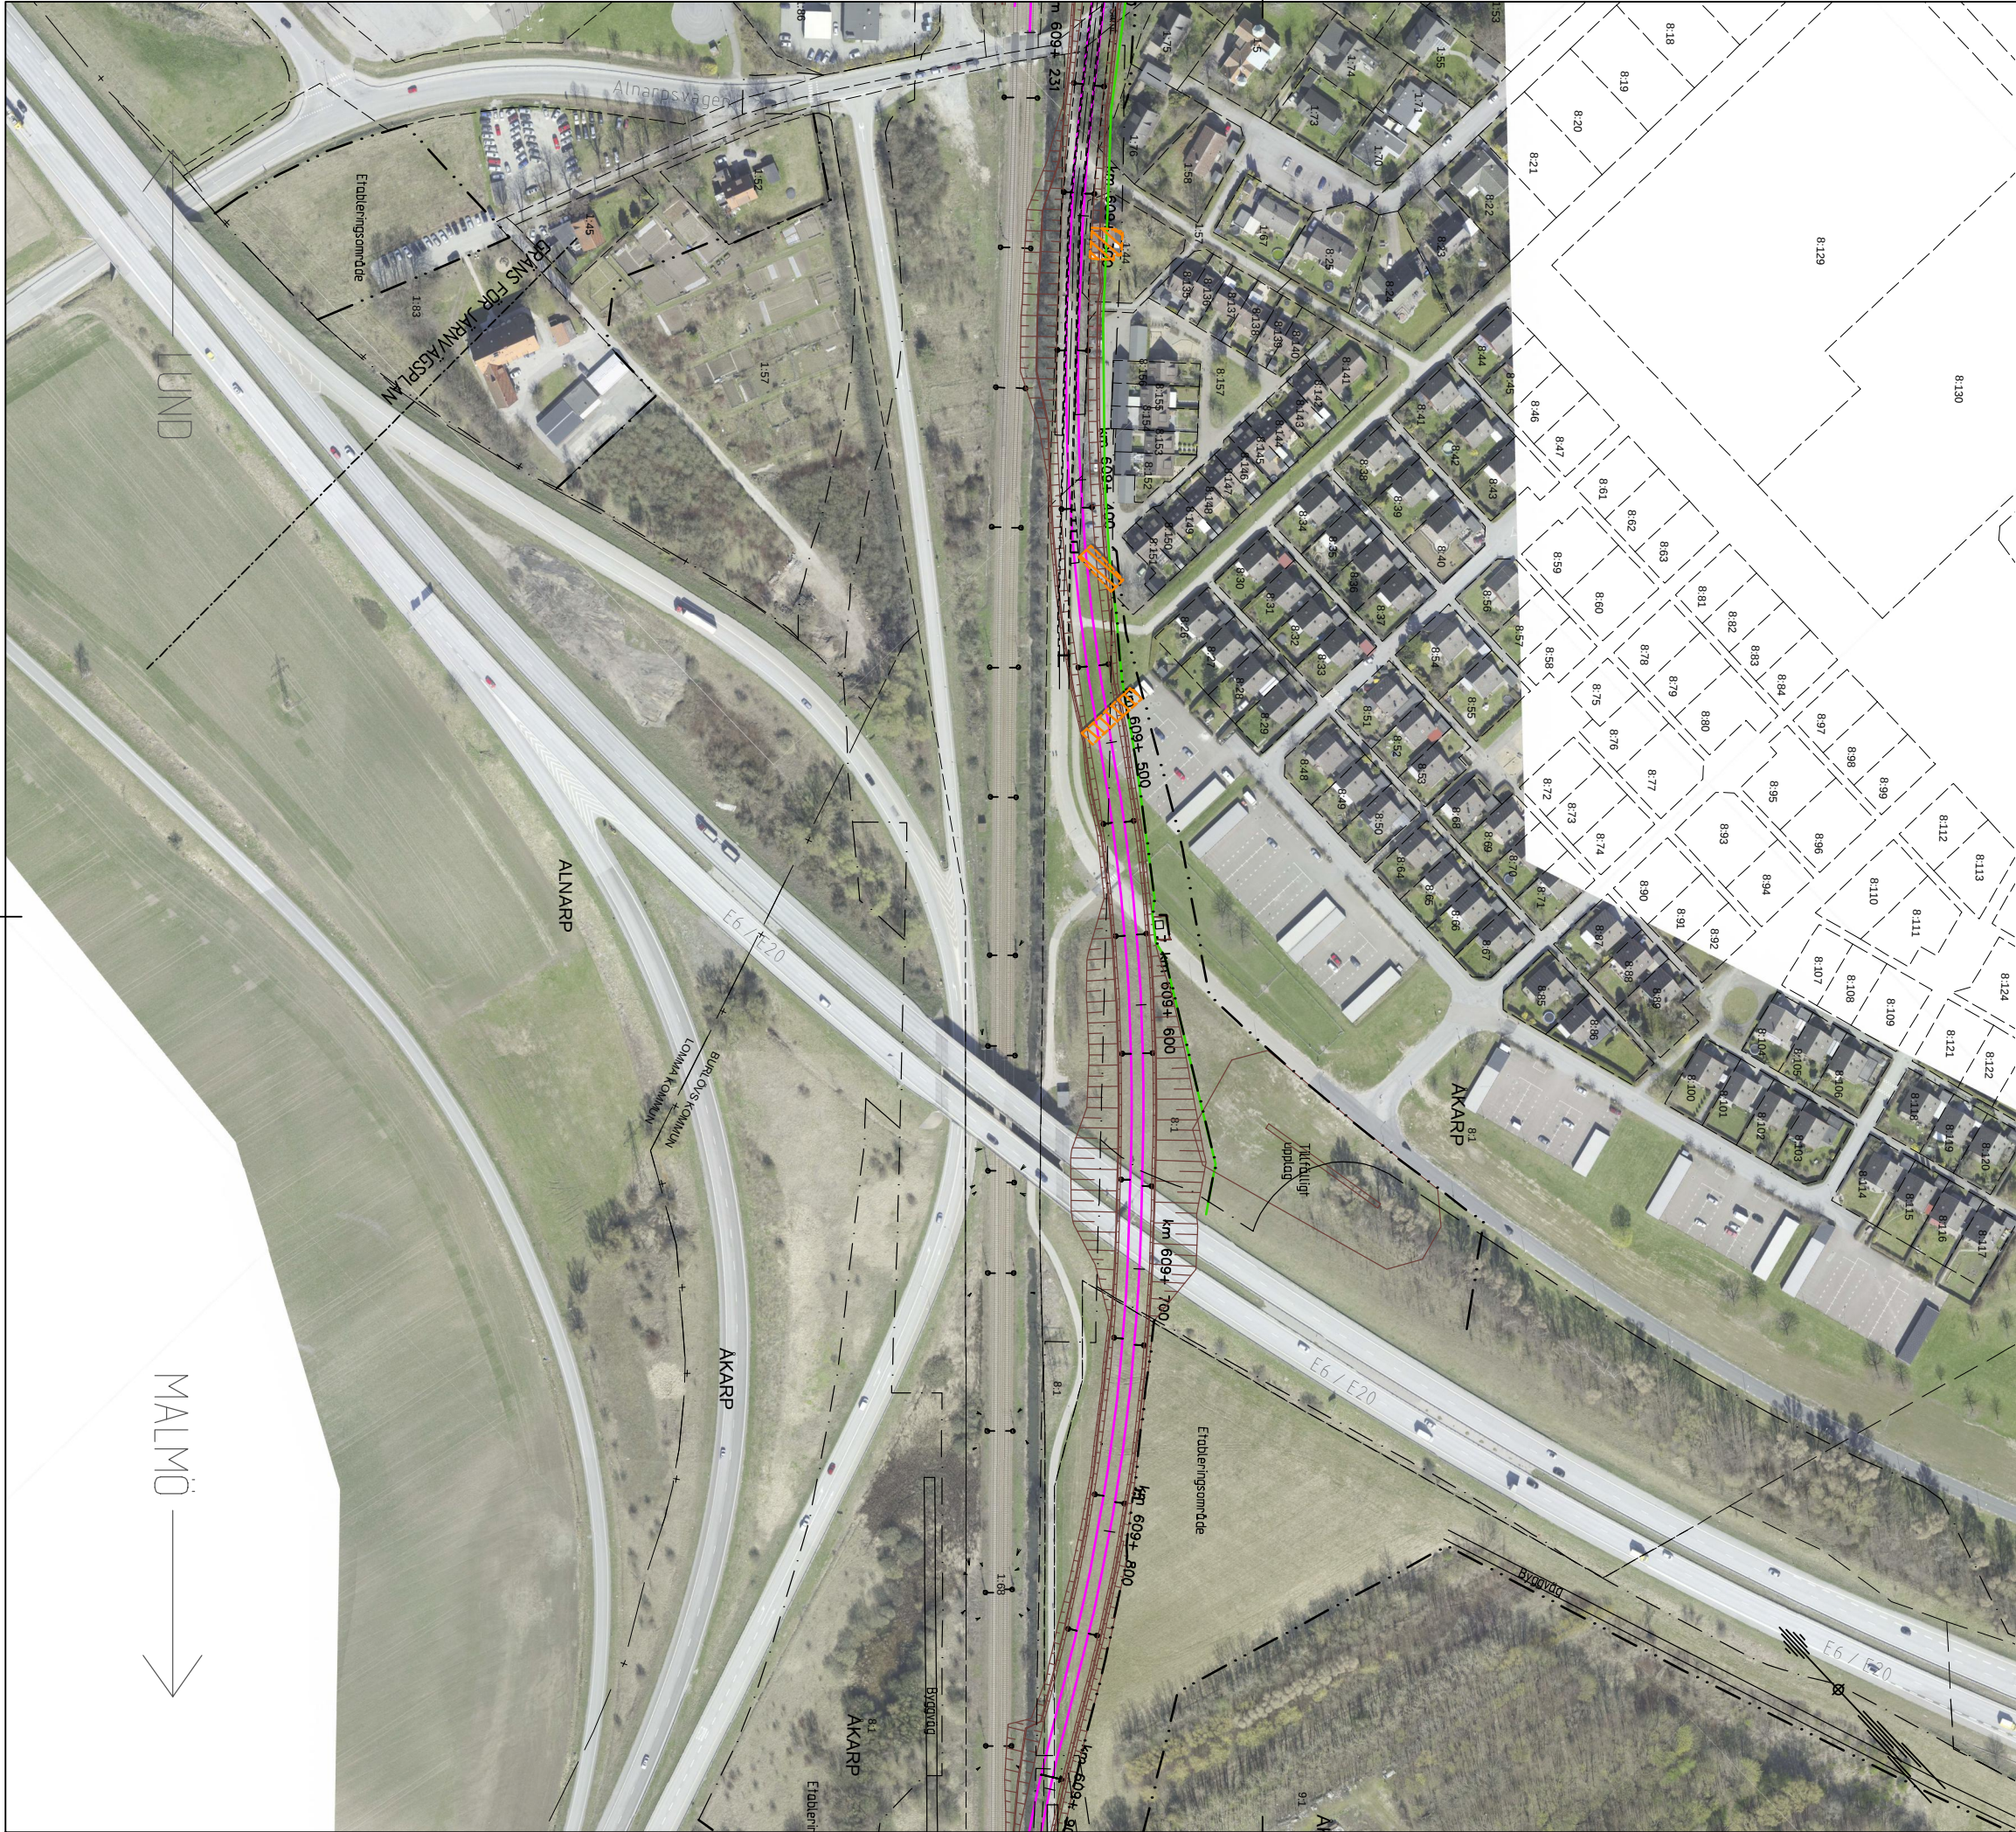

COORDINATSYSTEM
System i plan: SWEREF-99-13-30 System i höjd: RH 70

TECKENFÖRKLARING

NY ANLÄGGNING

- 00+000 Ny järnväg, spårmitt, med längdmätningssreck
Huvudlängdmätning ligger i spår N1
- Växel
- Byggnadskonstruktion
- Plattform
- Ny väg, vägbarekanter med längdmätningssreck
- 0/400
- Jordslänt
- Kontaktledningsstolpe/brygga/utliggerare
- Teknikbyggnader
- Bullerskyddsskärm
- Damm


MARKANSPRÅK

- Gräns för vägområde / Gräns för järnvägsmark

BEFINTLIGT

- + Kommungräns
- Traktgräns
- Fastighetsgräns
- 1:79 Fastighetsbeteckning
- +20.5 Höjdangivelse gata/väg

LOKALISERINGSFIGUR

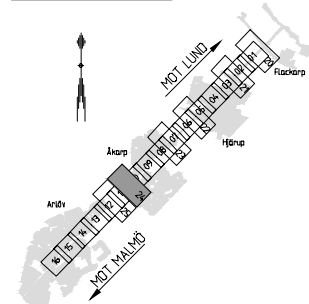


Grundkarta och fastighetsdata från 2015-01-27
SKALA 1:1500

VERG	REVIDERINGEN AVSE	DATUM	KONSTRUERAD AV	GRANSKAD AV
		DATUM	KONSTRUERAD AV	GRANSKAD AV
		2016-03-23	D. GÖTBERG, M. JIWESTAM	
		VERSION	NT, GRANSKAD AV	
		1.0	K. KINDESTAM	
		UPPRÄGGSNUMMER	UPPRÄGGSNUMMER	
		227082	G. LINDBERG	

TYRÉN		Flackarp - Arlöv Illustrationsritning Tillfällig anläggning Undertag till fastställelsehandling		
TYRÉN		SKALA 1:1500		
KONSTRUERAD AV		GRANSKAD AV	GRANSKAD AV	GRANSKAD AV
Tyrén/MJI		-	-	-
DATUM		FORMAT	RTNINGEN FÖRVALTNING	BLAD
-		A1	-	124
NÄSTA BL		REVIS	BÄNDEL	
-		-	912	

tyrén_itemname tyrén_plotname tyrén_username

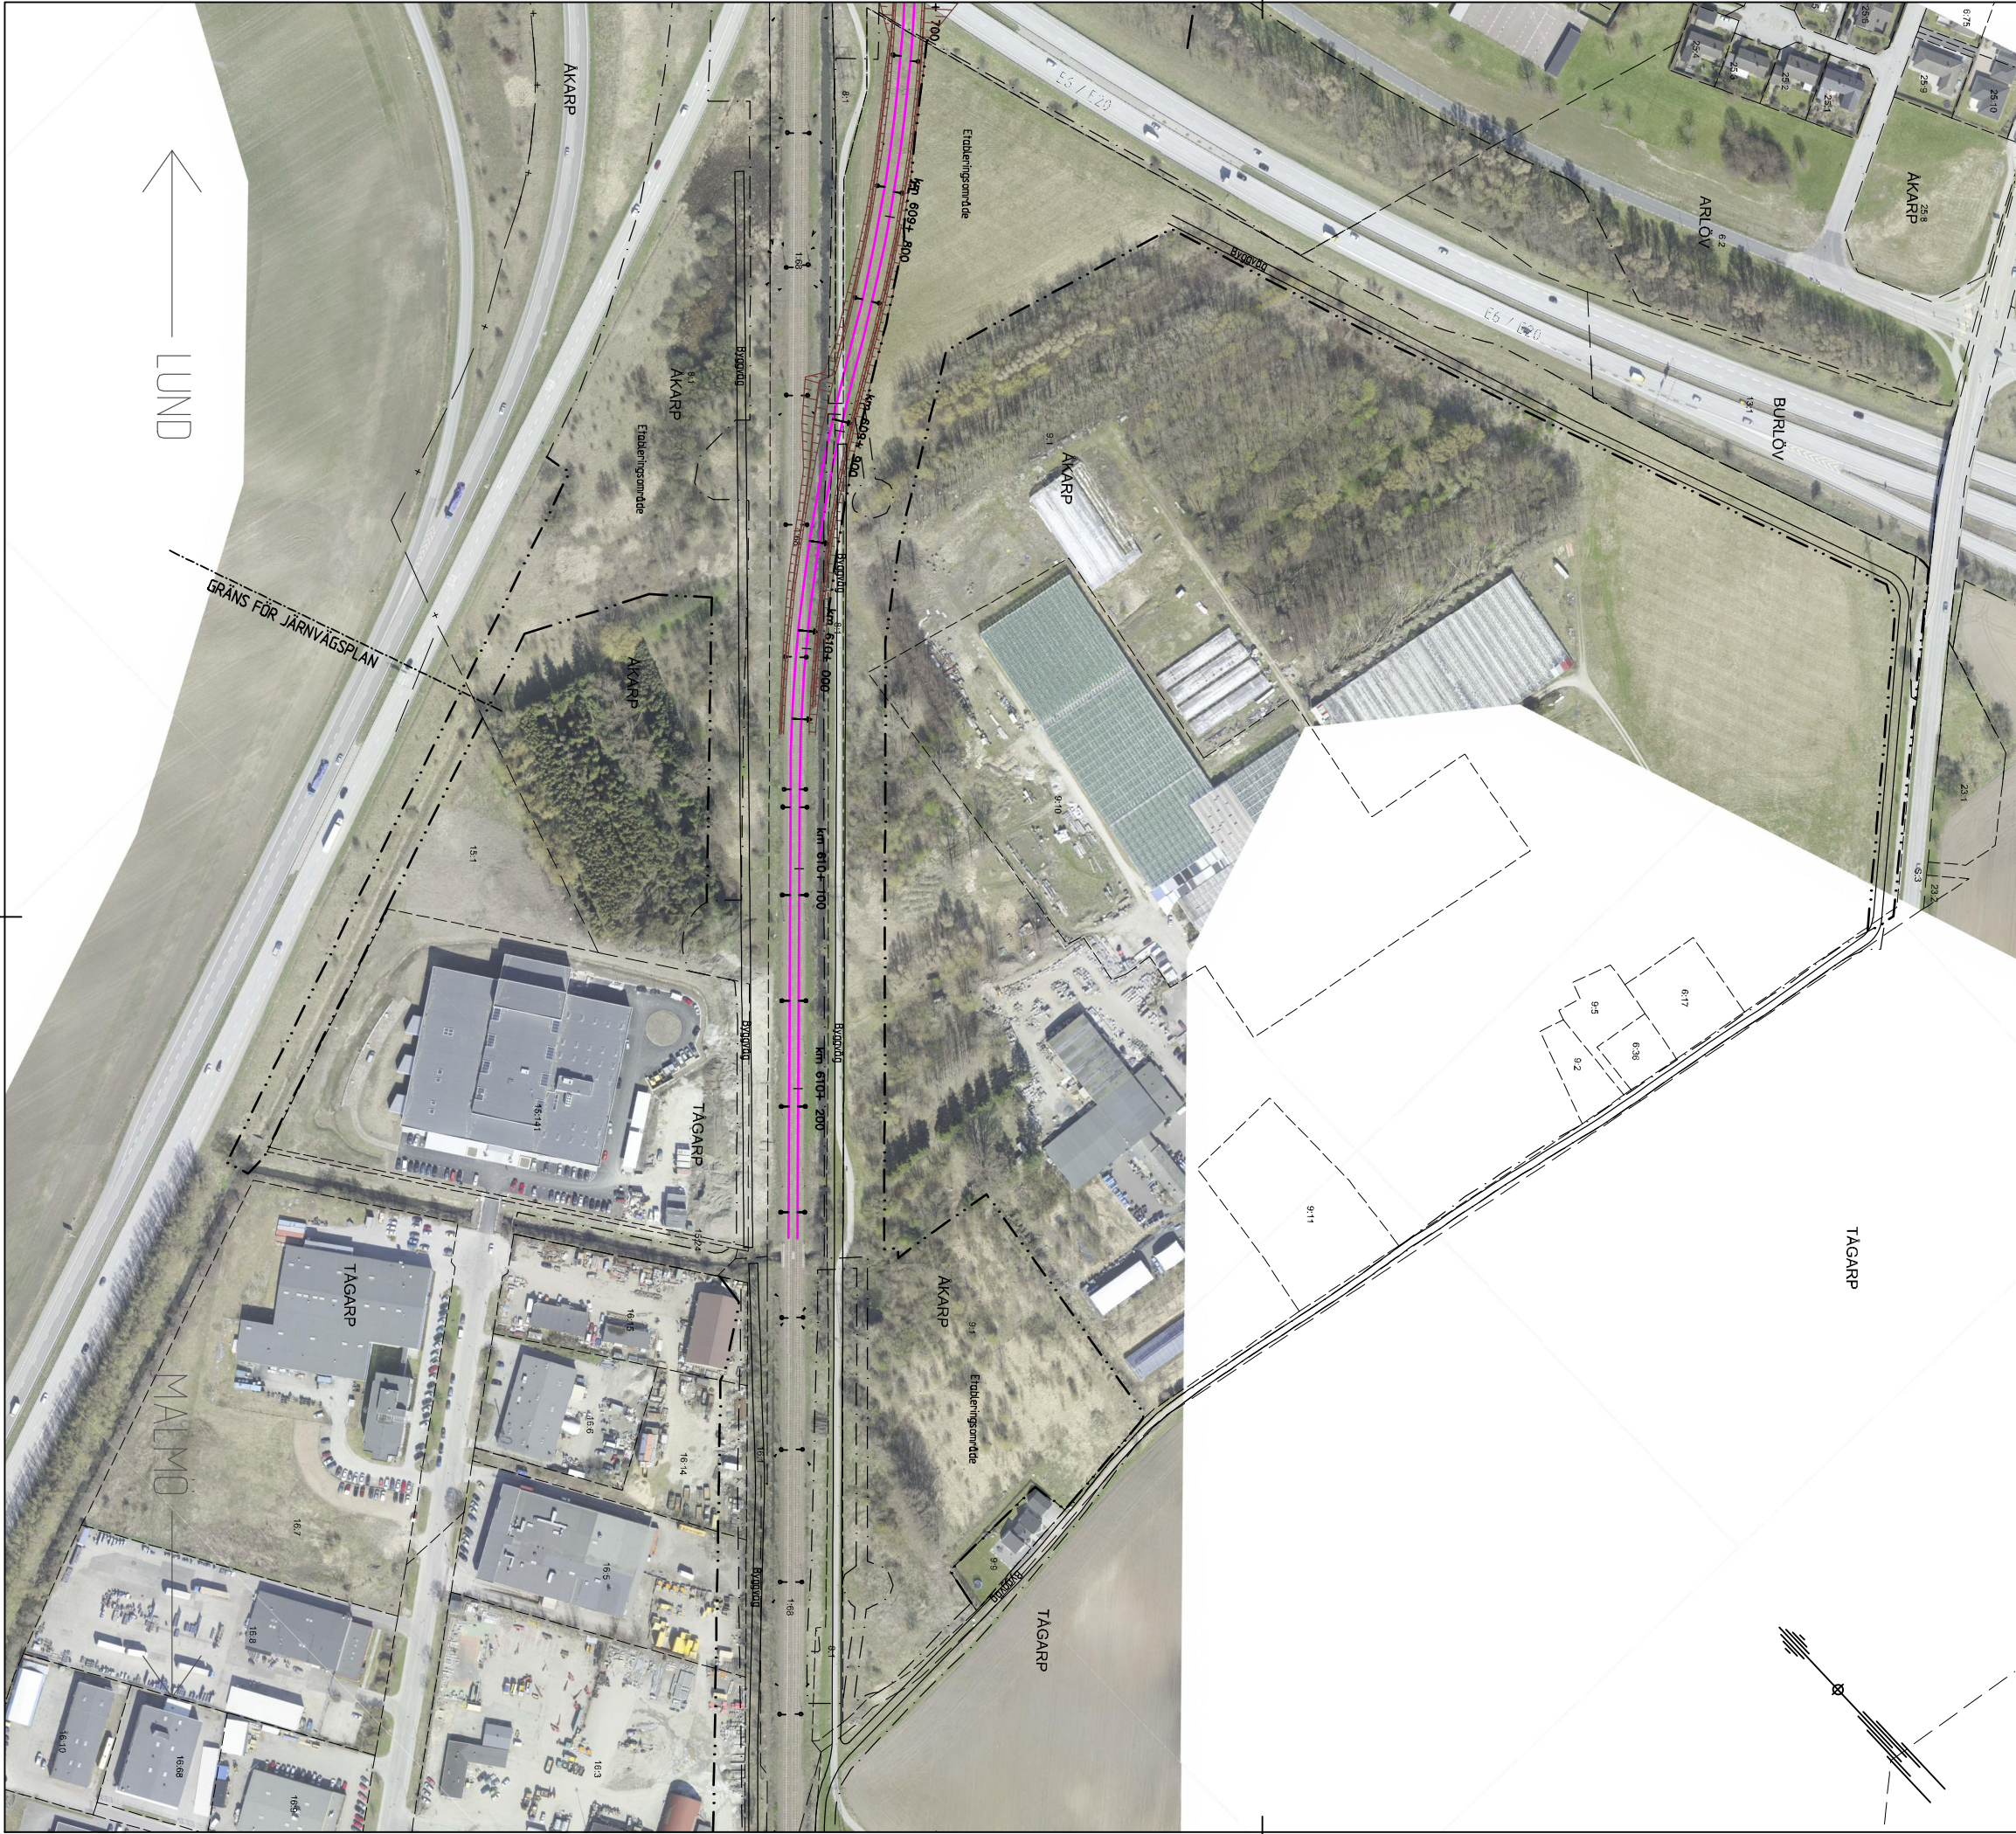

KOORDINATSYSTEM
System i plan: SWEREF-99-13-30 System i höjd: RH 70

TECKENFÖRKLARING

NY ANLÄGGNING

- 00+000** Ny järnväg, spårmit, med längdmätningsträck
Huvudlängdmätning ligger i spår N1
- Växel
- Byggnadskonstruktion
- Plattform
- Ny väg, vägbankar
med längdmätningsträck
- 0/400
- Jordslänt
- Kontaktledningsstolpe/brygga/utluggare
- Teknikbyggnaden
- Bullerskyddsskärm
- Damm


MARKANSPRÅK

- Gräns för vägområde / Gräns för järnvägsmark

BEFINTLIGT

- + Kommungräns
- Traktgräns
- Fastighetsgräns
- 1:79 Fastighetsbeteckning
- +20.5 Höjdgivelse gata/väg

LOKALISERINGSFIGUR

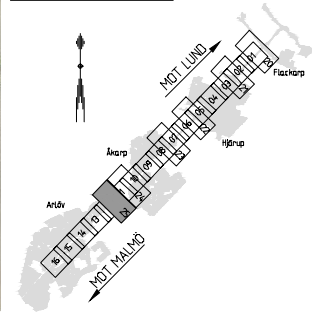

Grundkarta och fastighetsdata från 2015-01-27
SKALA 1:1500


TYRÉNS	DATUM 2015-08-31		KONTROLLERAD AV D. GÖTTBORG, M. J. WESTAM	
	VERSION 1.0		NY GRÄNSAD AV K. KINDESTAM	
TRANSPORTE	UPPDRAGSNUMMER 227082		UPPDRAGSANSVARE G. LINDBERG	
	SKALA 1:1500		BAND 9/12	
KONSTRUKTÖR Tyréns/MJI	GRÄNSAD AV -		DATUM -	
	GÖTTBORG AV -		FORMAT A1	
plottname		blad		bladet
