

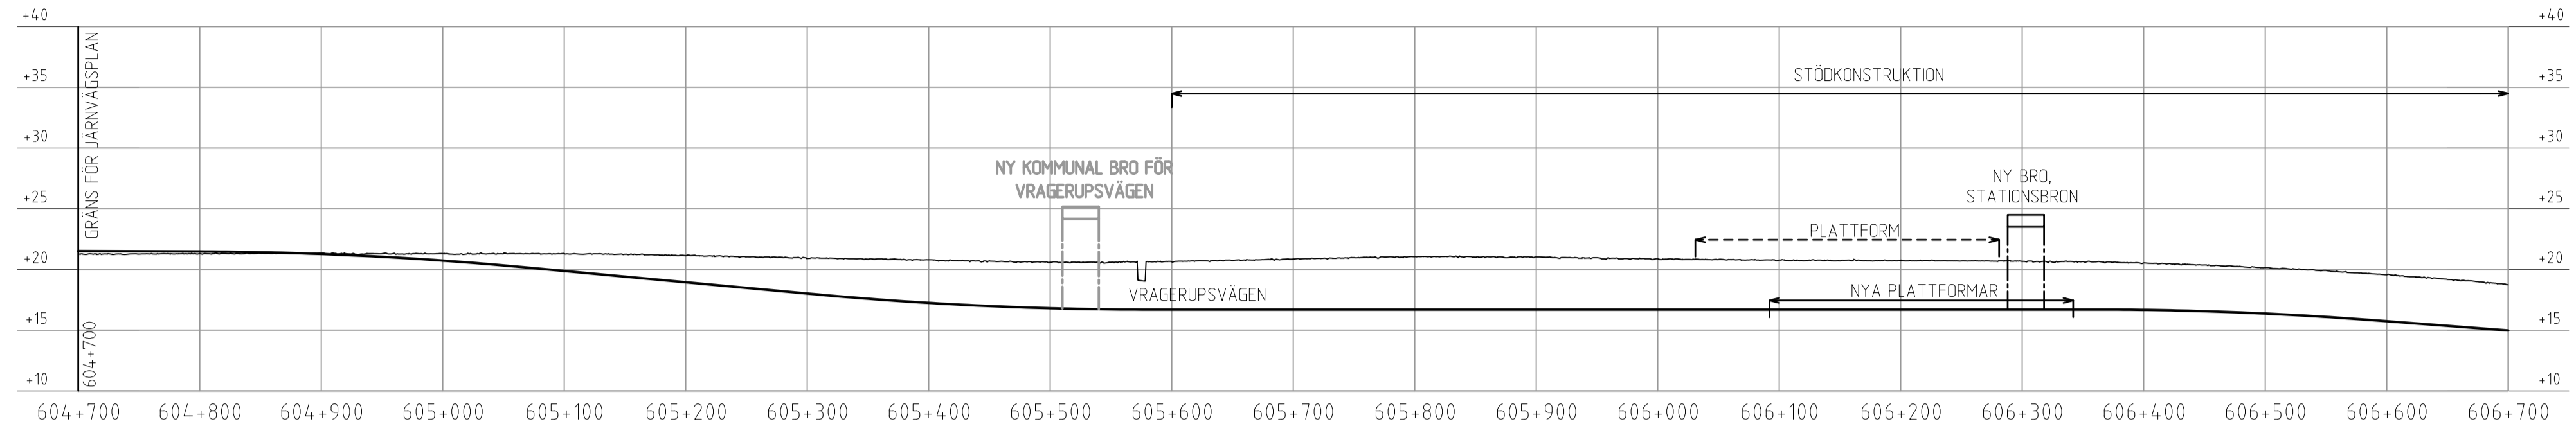
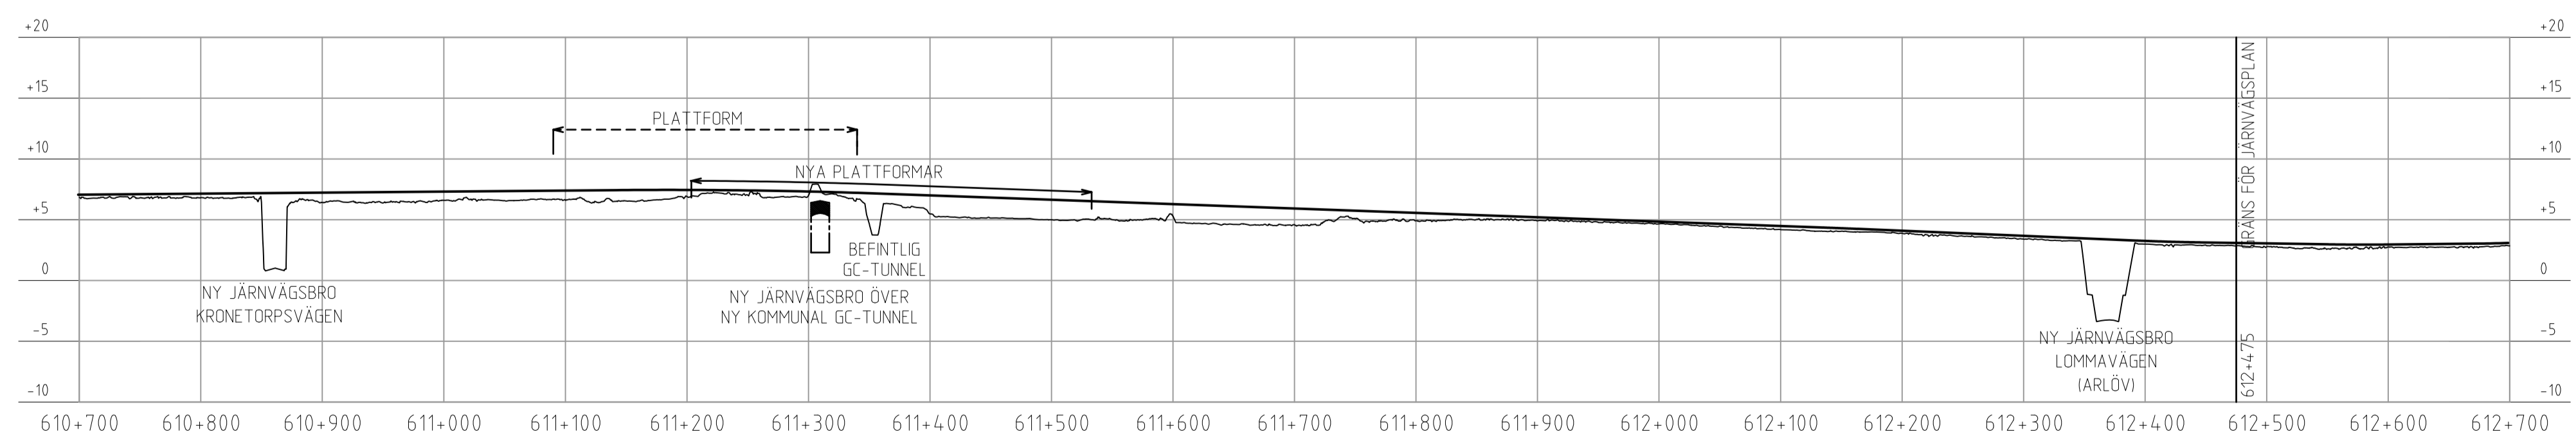


TECKENFÖRKLARING


— Befintlig marknivå
— RÖK

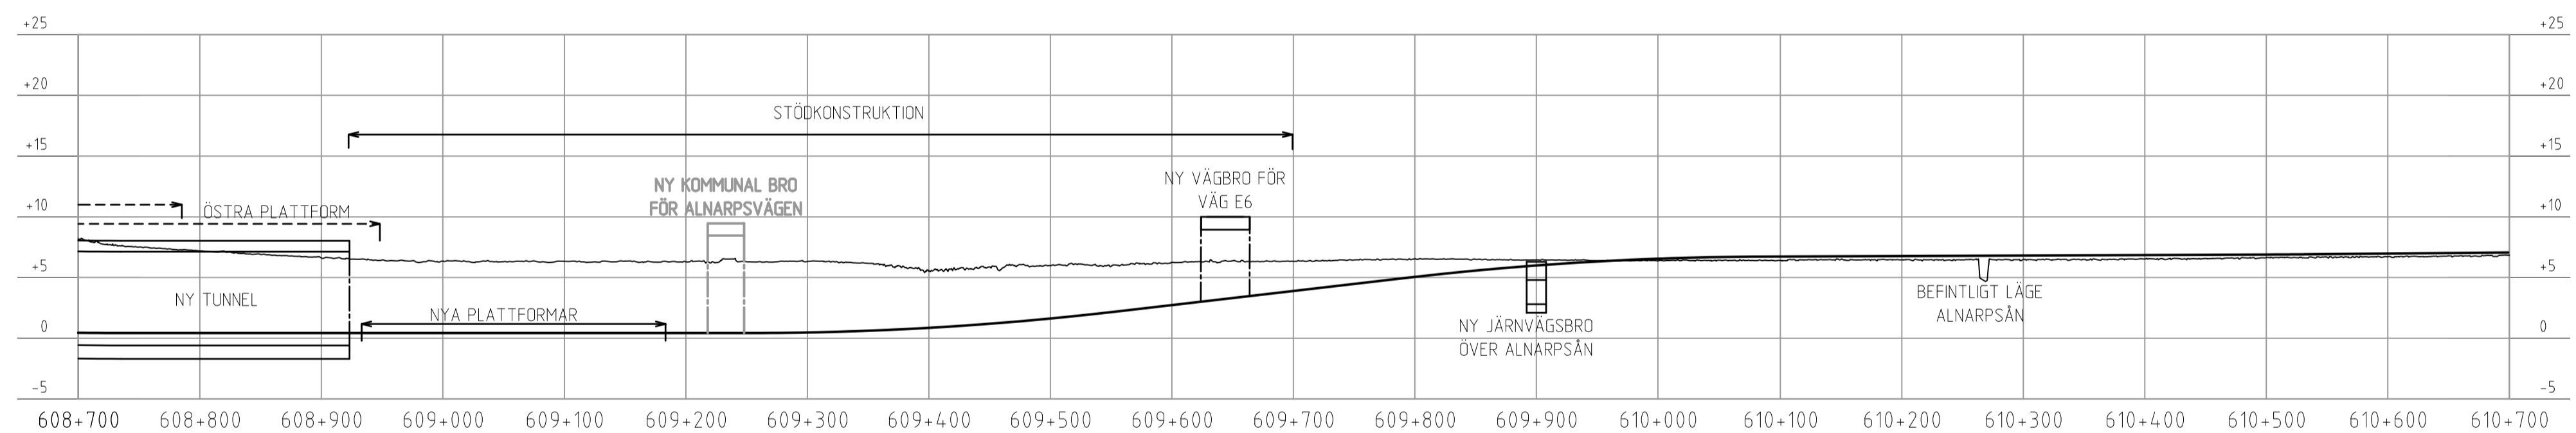

← LUND

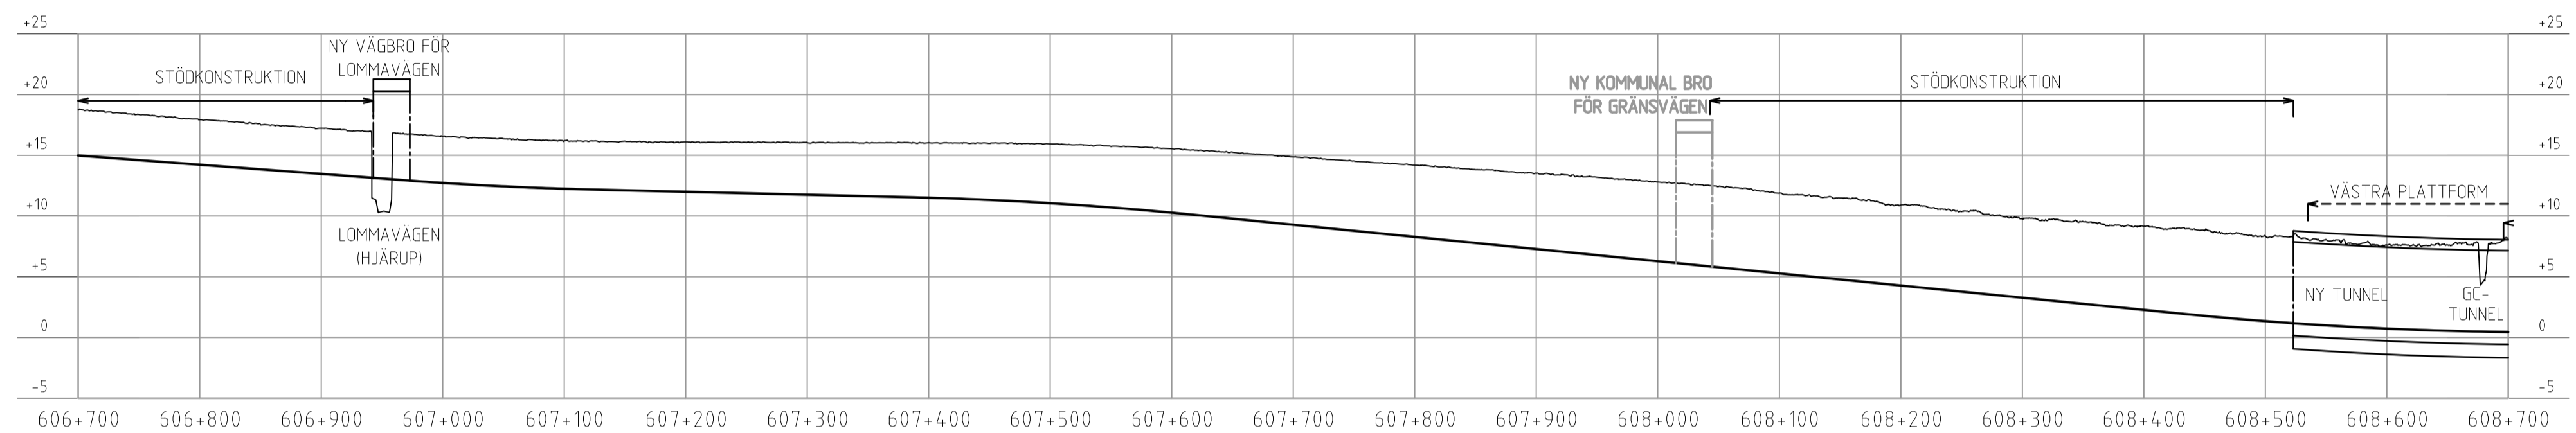

MALMÖ →

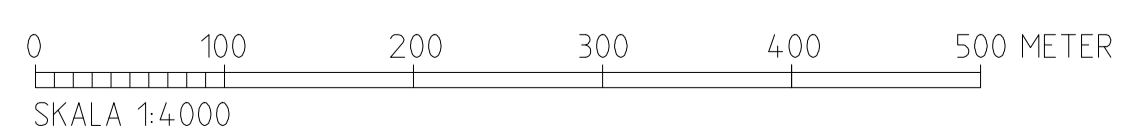

TRAFIKVERKET

		DATUM 2015-03-23	KONSTRUERAD AV D. GÖTBJÖRG, M. JIIVESTAM
		VERSION 1.0	RITAD AV K. KINDESTAM
		UPPDRAGSNUMMER 227062	UPPDRAGSANSVÄRIG G. LINDBERG
		SKALA 1:4000/400	
Järnvägsplan TEKNISKT Plan och tillstånd			
KONSTRUERAD AV TYRÉNS/MJI		GRANSKAD AV	GODKÄND AV
