


———— FÖRESLAGEN VÄGANLÄGGNING
 ————— BEFINTLIG MARKYTA
 /----- FÖRMODAD BERGYTA

SÄKERHETSZON ÄR I NORMALFALLET 10 M FÖR
VÄG 56. KOMPENSATION MED UPP TILL 6 M
EXTRA SÄKERHETSZON VID HÖG BANKHÖJD OCH
SMÅ HORIZONTALRADIER

BREDDNINGAR KOMMER SKE PÅ BÅDE ÖSTLIG OCH
VÄSTLIG SIDA OM BEFINTLIG VÄG 56

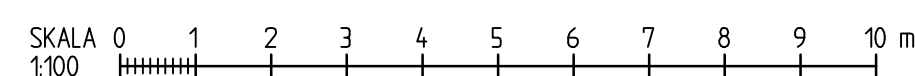


Ring: M:\2185\2203072\000\3_Genomforande\300_VP_BIE_ALB\T\R\Def\100T0401dwg Skapad av: Torstensson Per 2018-07-02 08:59

_____ FÖRESLAGEN VÄGANLÄGGNING
_____ BEFINTLIG MARKYTA
 X ----- FÖRMODAD BERGYTA

SÄKERHETSZON ÄR I NORMALFALLET 10 M FÖR
VÄG 56. KOMPENSATION MED UPP TILL 6 M
EXTRA SÄKERHETSZON VID HÖG BANKHÖJD OCH
SMÅ HORIZONTALRADIER

BREDDNINGAR KOMMER SKE PÅ BÅDE ÖSTLIG OCH
VÄSTLIG SIDA OM BEFINTLIG VÄG 56

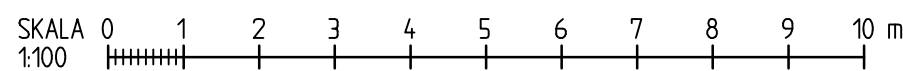


TYP AV PLAN			
VÄGPLAN			
GRÄNSKINGSSITUAT / SYFTE			
HANDLINGSTYP			
FASTSTÄLLELSEHANDLING			
DATUM		LEVERANS / ÄNDRINGS-PM	
2018-10-03			
OBJEKT			
RV 56			
BIE-ALBERGA (ST SUNDBY)			
DELOMRÅDE / BANDEL			
1			
ANSLUTNINGSGEODEL			
00 GEMENSAMT			
OBJEKTNUMMER / KM		KONSTRUKTIONSDOKUMENT	
146 338			
BESTÄLLARE		LEVERANTÖR	
TRAFIKVERKET		SWECO	
SKAPAD AV		UPPDRAGSNUMMER	
R. MALM		2203072000	
GODKÄND AV		AVDELNING	
I. RUNDBLADH			
RITNINGSTYP			
SEKTIONSRTNING			
TEKNIKOMRÅDE / INNEHÅLL			
VÄGUTFORMNING OCH TRAFIK			
BESKRIVNING			
MÖTSESEPARERAD VÄG PÅ			
BEFINTLIG 9-METERSVÄG, 1+1 KÖRFÄLT			
LANDSVÄG PÅ BEFINTLIG 9-METERSVÄG			
VID HJÄLMARESDUND, 1+1 KÖRFÄLT			
SKALA	FORMAT	FÖRVALTNINGSNUMMER	
1:100	A1		
RITNINGSDOKUMENT		BLAD	NÄSTA BLAD
1 00 T 04 02			BET

_____ FÖRESLAGEN VÄGANLÄGGNING
_____ BEFINTLIG MARKYTA
_____ FÖRMODAD BERGYTA

SÄKERHETZON ÄR I NORMALFALLET 10 M FÖR
VÄG 56. KOMPENSATION MED UPP TILL 6 M
EXTRA SÄKERHETZON VID HÖG BANKHÖJD OCH
SMÅ HORIZONTALRADIER


BREDDNINGAR KOMMER SKE PÅ BÅDE ÖSTLIG OCH
VÄSTLIG SIDA OM BEFINTLIG VÄG 56

BREDDNINGAR KOMMER SKE PÅ BÅDE ÖSTLIG OCH
VÄSTLIG SIDA OM BEFINTLIG VÄG 56

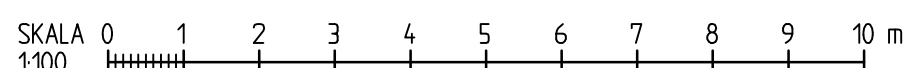

TYP AV PLAN		
GRANSKINGSSTATUS / SYFTE		
HANDLINGSTYP FASTSTÄLLELSEHANDLING		
DATUM 2018-10-03		LEVERANS / ÄNDRINGS-PM
OBJEKT RV 56 BIE-ALBERGA (ST SUNDBY)		
DELOMRÅDE / BANDEL 1		
ANLÄGGNINGSEL 00 GEMENSAMT		
OBJEKTNUMMER / KM 146 338		KONSTRUKTIONSNUMMER
BESTÄLLARE TRAFIKVERKET		LEVERANTÖR SWECO
SKAPAD AV R.MALM		UPPDRAGSNUMMER 2203072000
GODKÄND AV J.RUNDBLADH		ÄVDELNING
RITNINGSTYP SEKTIONSRTNING		
TEKNIKKORRÄKT / INNEHÅLL VÄGUTFORMNING OCH TRAFIK		
BESKRIVNING MÖTESSEPARERAD VÄG PA NY OCH BREDDAD 13-METERSVÄG BANK OCH SKÄRNING 2+1 KORFÄLT		
SKALA 1:100	FORMAT A1	FÖRVALTNINGSNUMMER
RITNINGSNUMMER 1 00 T 04 03	BLAD	NÄSTA BLAD
		BET

REF: MÖTESSEPARERAD LANDSVÄG
2018-11-19, 10:00
MÖTESSEPARERAD LANDSVÄG

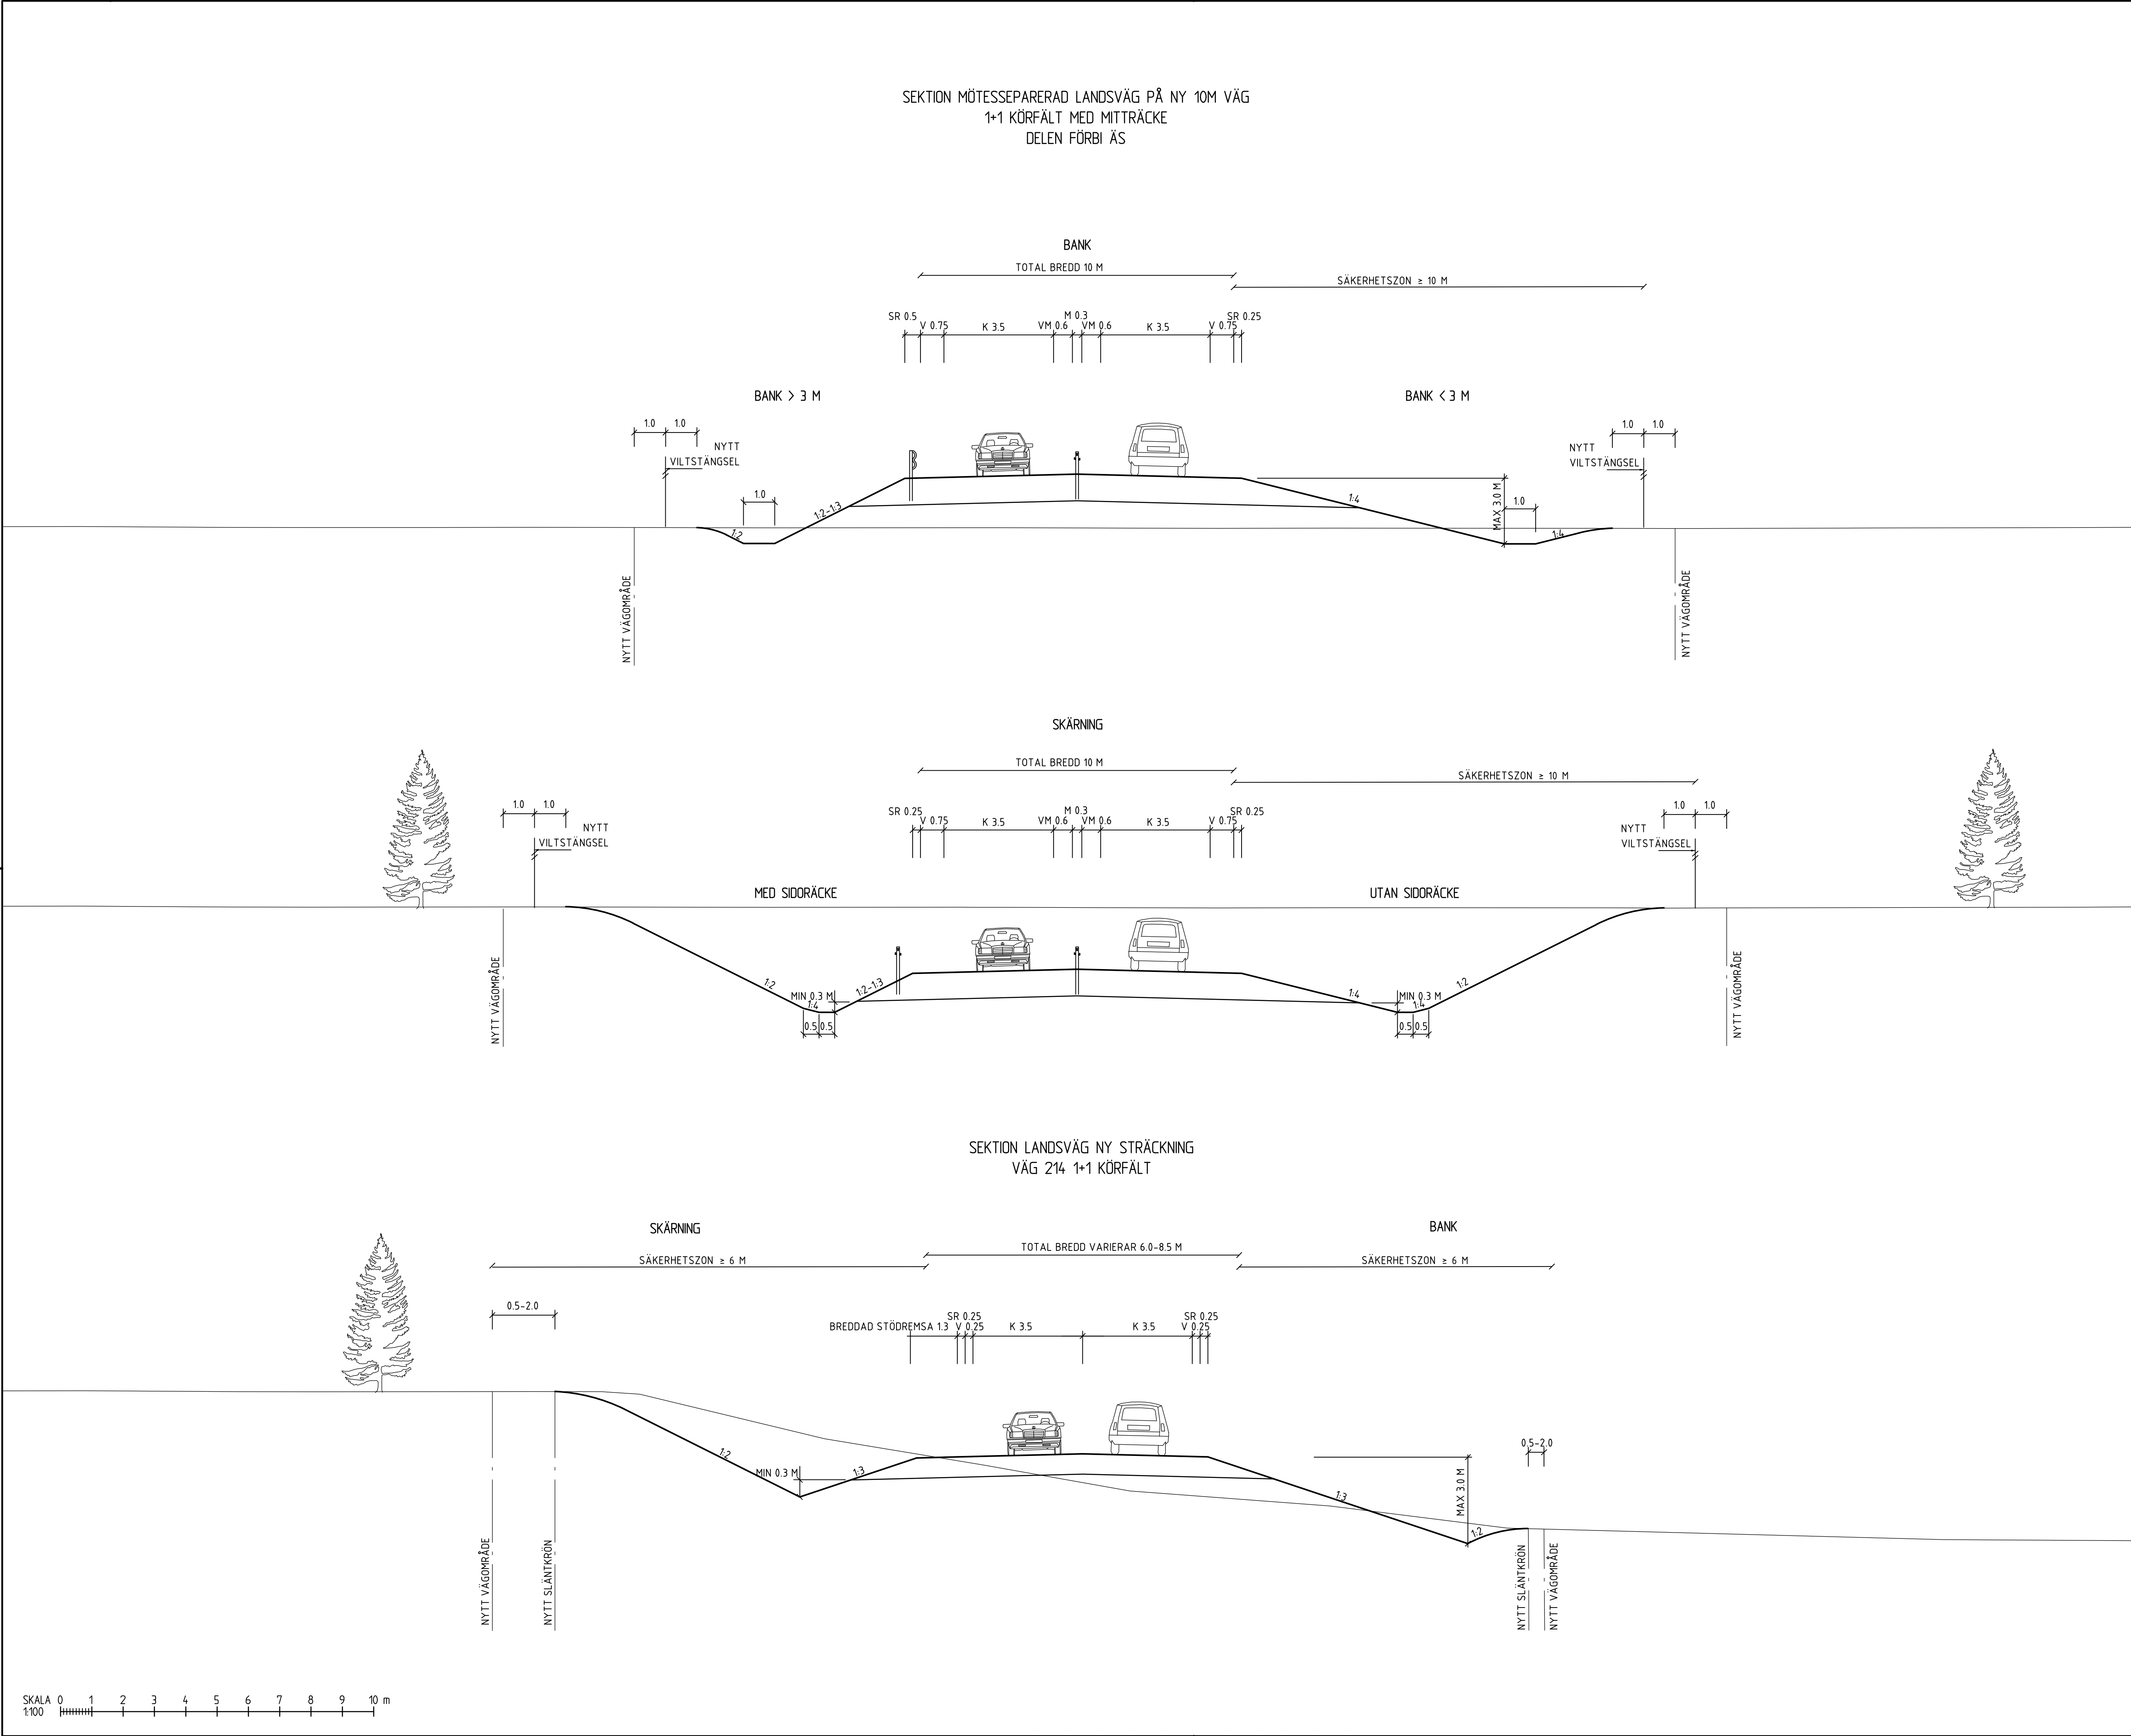

TECKENFÖRKLARING

— FÖRESLAGEN VÄGANLÄGGNING
— BEFINTLIG MARKYTÄ
- - - - - FÖRMODAD BERGYTÄ

ANMÄRKNINGAR

SÄKERHETSSON ÄR I NORMALFALLET 10 M FÖR VÄG 56. KOMPENSATION MED UPP TILL 6 M EXTRA SÄKERHETSSON VID HÖG BANKHÖJD OCH SMÅ HORIZONTALRADIER

KANTREMSA MED BREDD 0.5 M I ÅKERMARK OCH 2.0 M I SKOGSMARK BÅDE MED OCH UTAN VILTSTÄNGSEL

BREDDNINGAR KOMMER SKE PÅ BÅDE ÖSTLIG OCH VÄSTLIG SIDA OM BEFINTLIG VÄG 56

VÄGPLAN

GRANSKNINGSSTATUS / SYFTE

HANDLINGSTYP
FASTSTÄLLELSEHANDLING

DATUM
2018-10-03

OBJEKT
RV 56
BIE-ALBERGA (ST SUNDBY)

DELNOMRÅDE / BANDEL
1

ANMÄRKNINGSDEL
00 GEMENSAMT

OBJEKTNUMMER / KM
146 338

BESTÄLLARE
TRAFIKVERKET

LEVERANTÖR
SWECO

SKAPAD AV
R.MALM

UPPDRAGSNUMMER
2203072000

GODKÄND AV
I.RUNDBLADH

AVDELNING

RITNINGSTYP
SEKTIONSRTNING

TEKNIKOMRÅDE / INNEHÅLL
VÄGUTFORMNING OCH TRAFIK

BESKRIVNING
MÖTESSEPARERAD VÄG PÅ NY 10-METERSVÄG. DELEN FÖRBI ÄS, BANK OCH SKÄRNING 1+1 KÖRFÄLT NY LANDSVÄG DEL AV VÄG 214 1+1 KÖRFÄLT

SKALA
1:100

FORMAT
A1

FÖRVALTNINGSNUMMER


RITNINGSNUMMER
1 00 T 04 04

BLAD

NÄSTA BLAD

BET

REF: MÖBIL 1000004
MÖBIL 1000004
2018-04-03 10:02

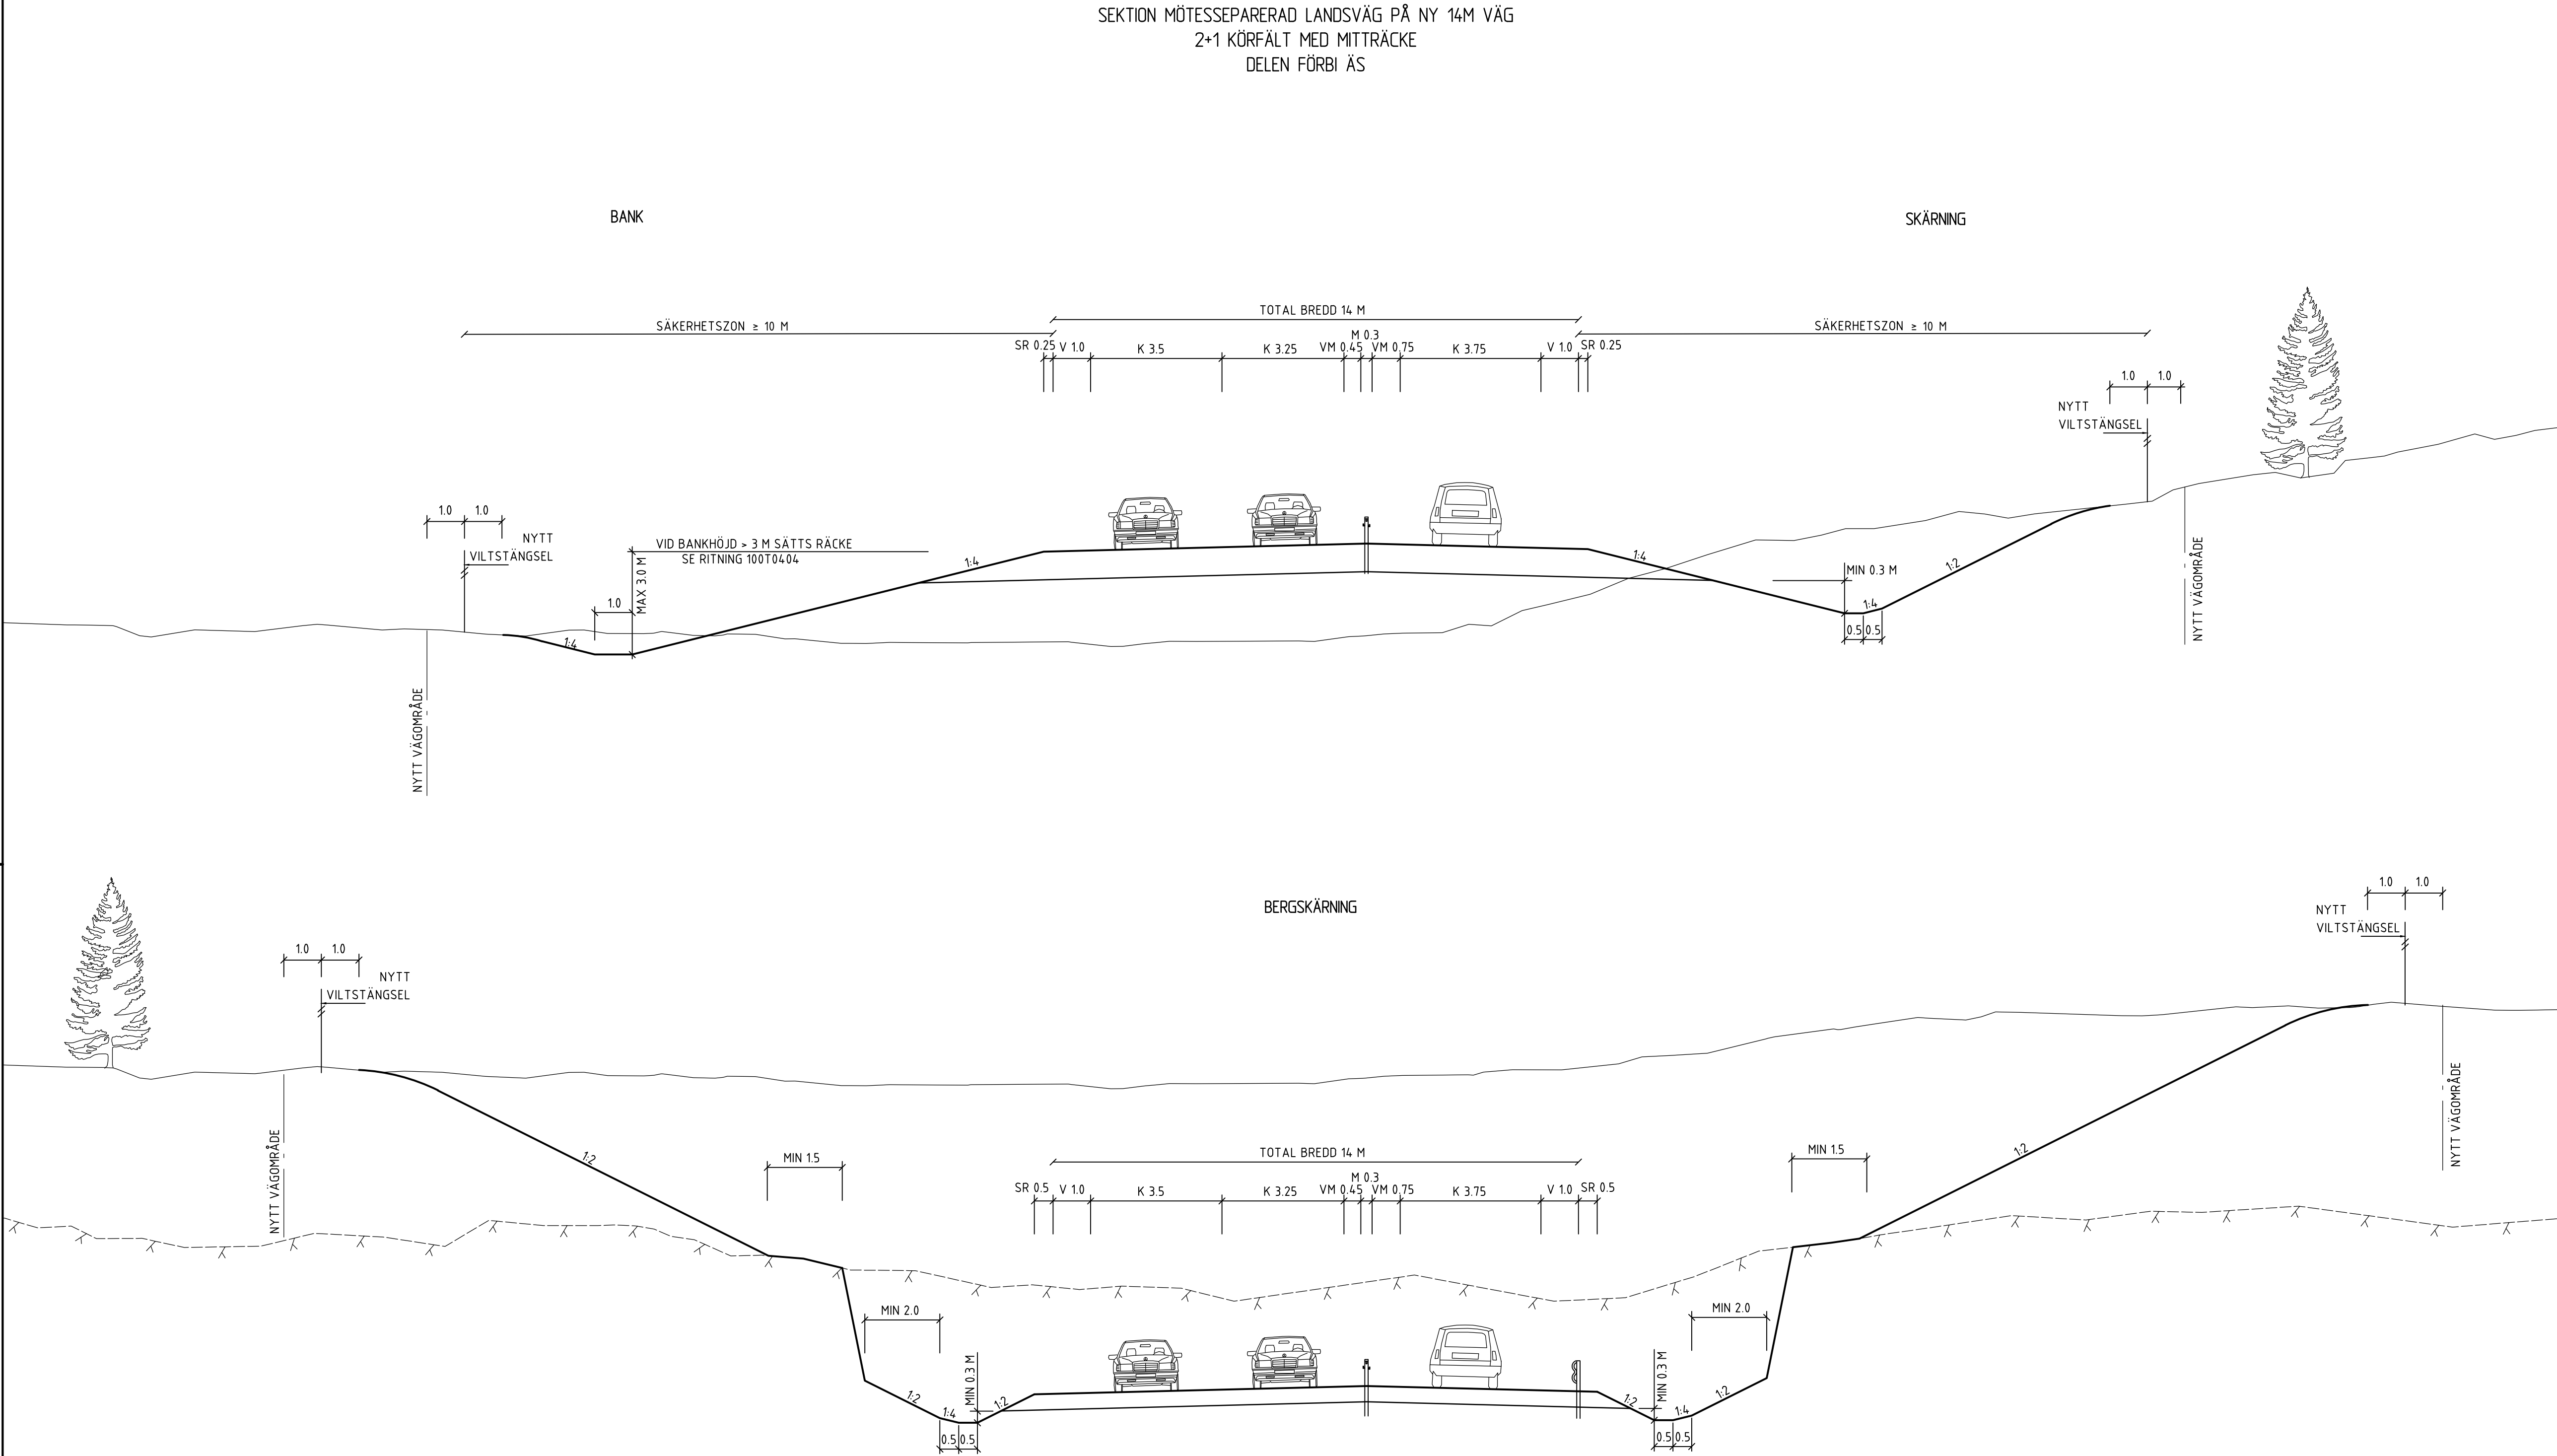

TECKENFÖRKLARING

- FÖRESLAGEN VÄGANLÄGGNING
- BEFINTLIG MARKYTA
- FÖRMODAD BERGYTA

ANMÄRKNINGAR


SÄKERHETSZON ÄR I NORMALFALLET 10 M FÖR VÄG 56. KOMPENSATION MED UPP TILL 6 M EXTRA SÄKERHETSZON VID HÖG BANKHÖJD OCH SMÅ HORIZONTALRADIER

KANTREMSA MED BREDD 0.5 M I ÅKERMARK OCH 2.0 M I SKOGSMARK BÅDE MED OCH UTAN VILSTÄNGSEL


BREDDNINGAR KOMMER SKE PÅ BÅDE ÖSTLIG OCH VÄSTLIG SIDA OM BEFINTLIG VÄG 56

TYP AV PLAN		VÄGPLAN	
GRANSKNINGSSTATUS / SYFTE			
HANDLINGSTYP		FASTSTÄLLELSEHANDLING	
DATUM		LEVERANS / ÄNDRINGS-PM	
2018-10-03			
OBJEKT			
RV 56			
BIE-ALBERGA (ST SUNDBY)			
DELOMRÅDE / BANDEL			
1			
ANLÄGGNINGSGDEL			
00 GEMENSAMT			
OBJEKTNUMMER / KM		KONSTRUKTIONSNUMMER	
146 338			
BESTÄLLARE		LEVERANTÖR	
TRAFIKVERKET		SWECO	
SKAPAD AV		UPPDRAGSNUMMER	
R.MALM		2203072000	
GODKÄND AV		AVDELNING	
I.RUNDBLADH			
RITNINGSTYP			
SEKTIONS-RITNING			
TEKNIKOMRÅDE / INNEHÅLL			
VÄGUTFORMNING OCH TRAFIK			
BESKRIVNING			
MÖTESSEPARERAD VÄG PÅ NY 14-METERSVÄG. DELEN FÖRBI ÅS, BANK, SKÄRNING OCH BERGSKÄRNING 2+1 KÖRFÄLT			
SKALA		FÖRVALTNINGSNUMMER	
1:100		A1	
RITNINGSNUMMER		BLAD	NÄSTA BLAD
1 00 T 04 05			BET


SEKTION KORSNING TYP C PÅ BREDDAD 13M-VÄG
MED VÄNSTERSVÄNGFÄLT

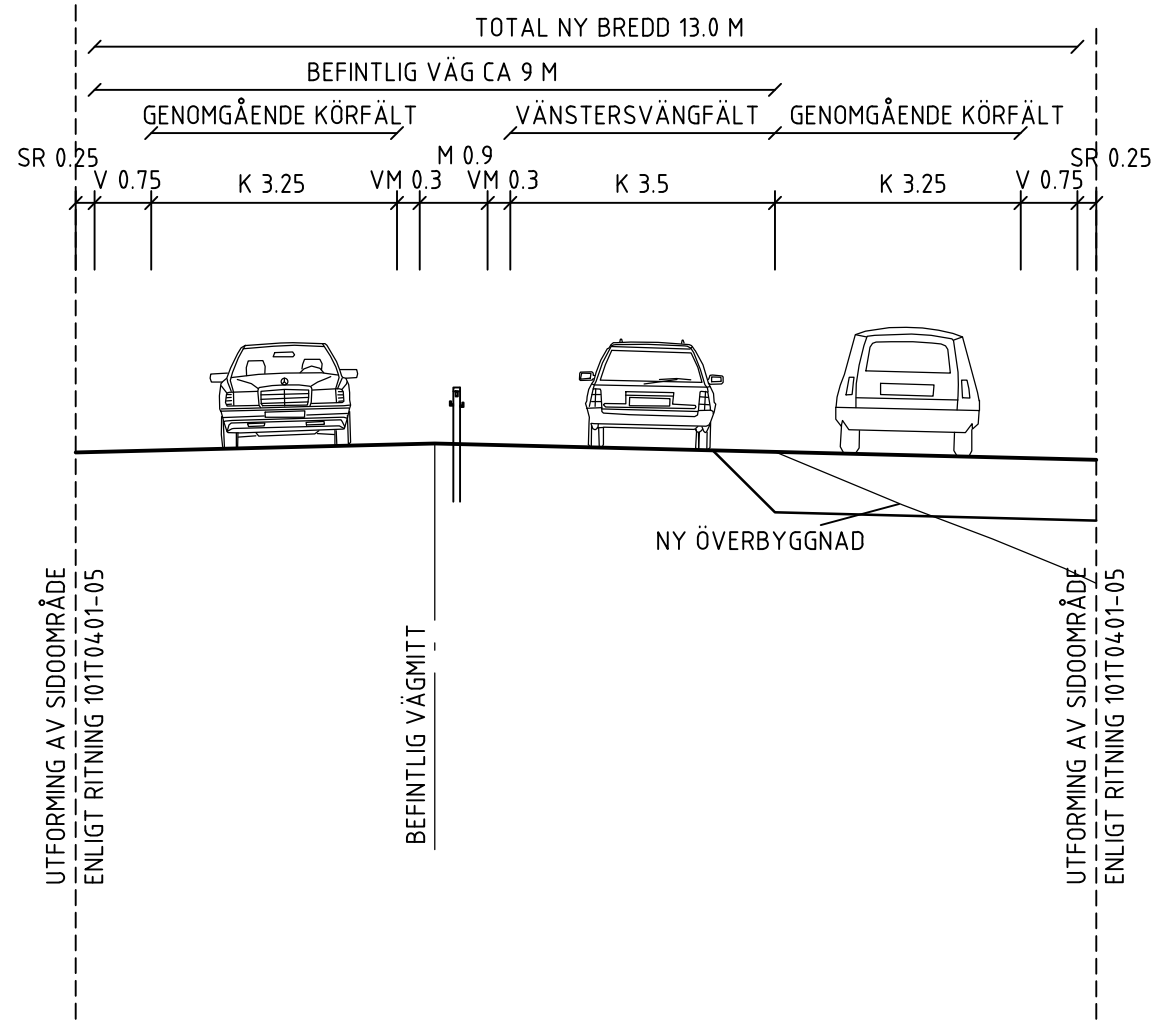

SEKTION MÖTESSEPARERAD LANDSVÄG
BUSSHÄLLPLATS

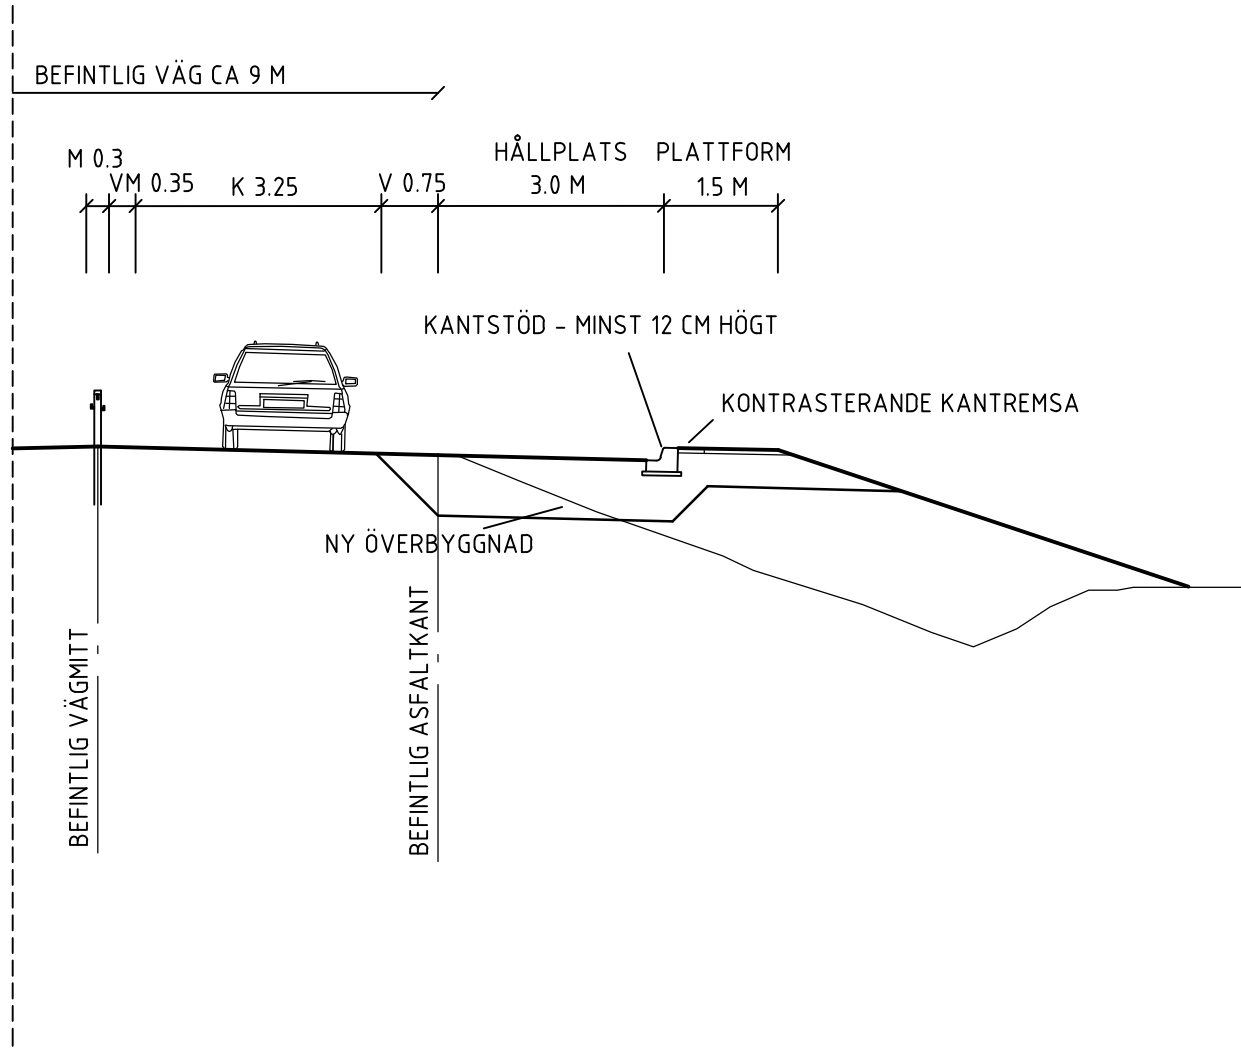


SEKTION MÖTESSEPARERAD LANDSVÄG PÅ BREDDAD 13.5M-VÄG
2+1 KÖRFÄLT MED GÅNGPASSAGE TILL BUSSHÄLLPLATS

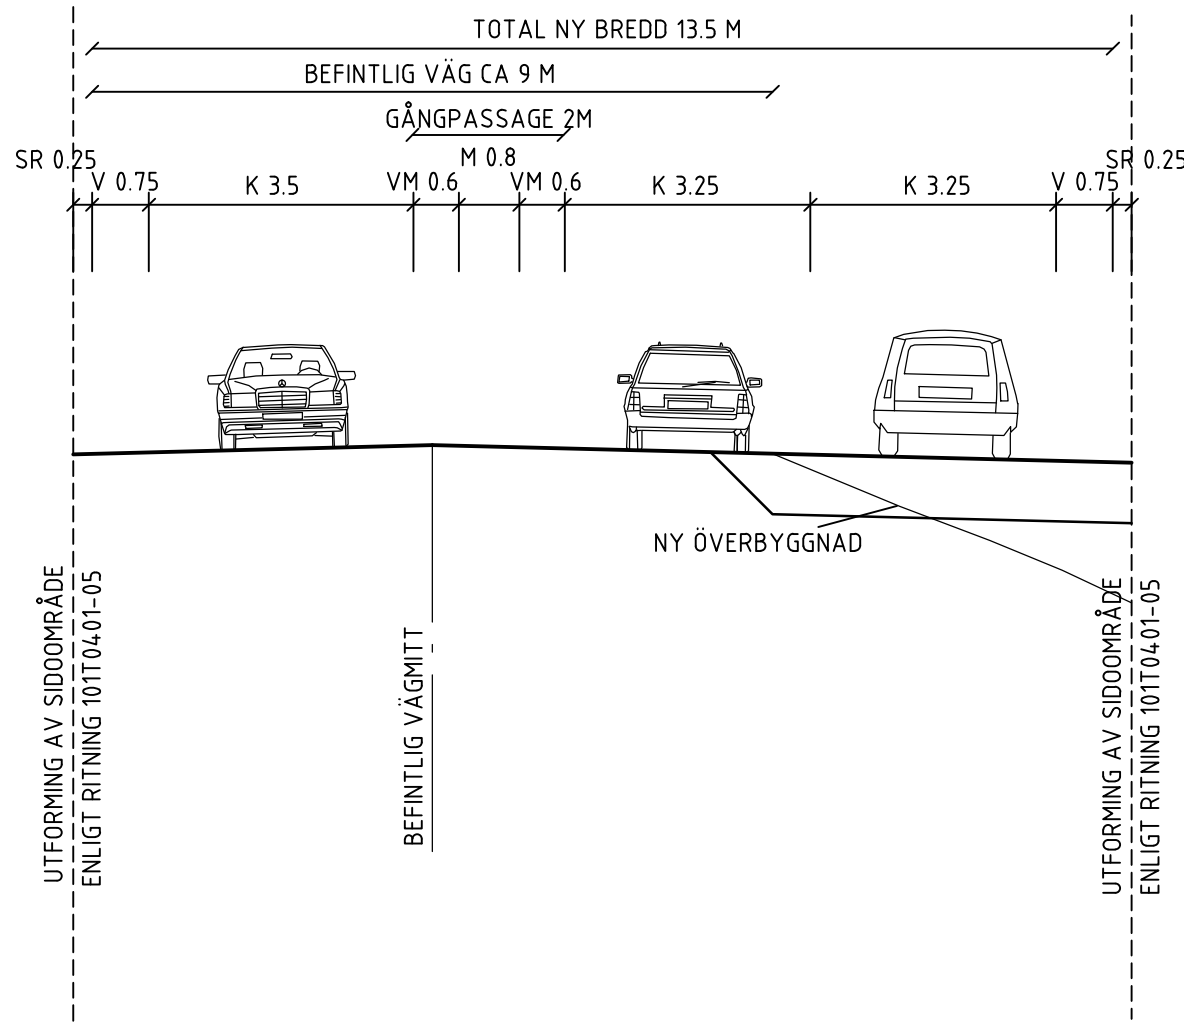


NY SKOGSBILVÄG
NY ENSKILD VÄG

VÄGBREDDEN BESTÄMS AV GÄLLANDE REGELVERK MED
AVSEENDE PÅ SKOGSBILVÄGAR RESPEKTIVE ENSKILDA VÄGAR

VARIERANDE BREDD
3-4 METER

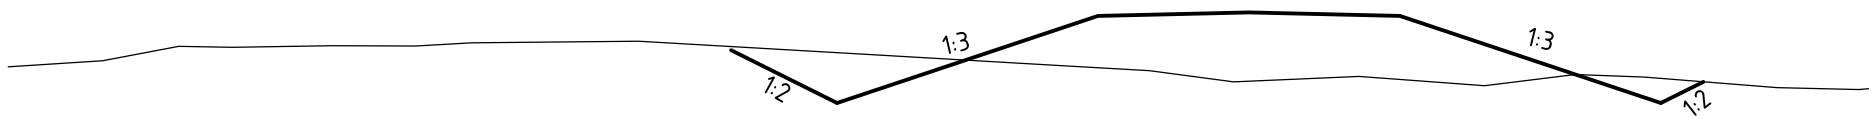

SEKTION MÖTESSEPARERAD LANDSVÄG
VID SKYDDSATGÄRDER MO/ÅS VATTENTÄKT
KM 40/540-41/240

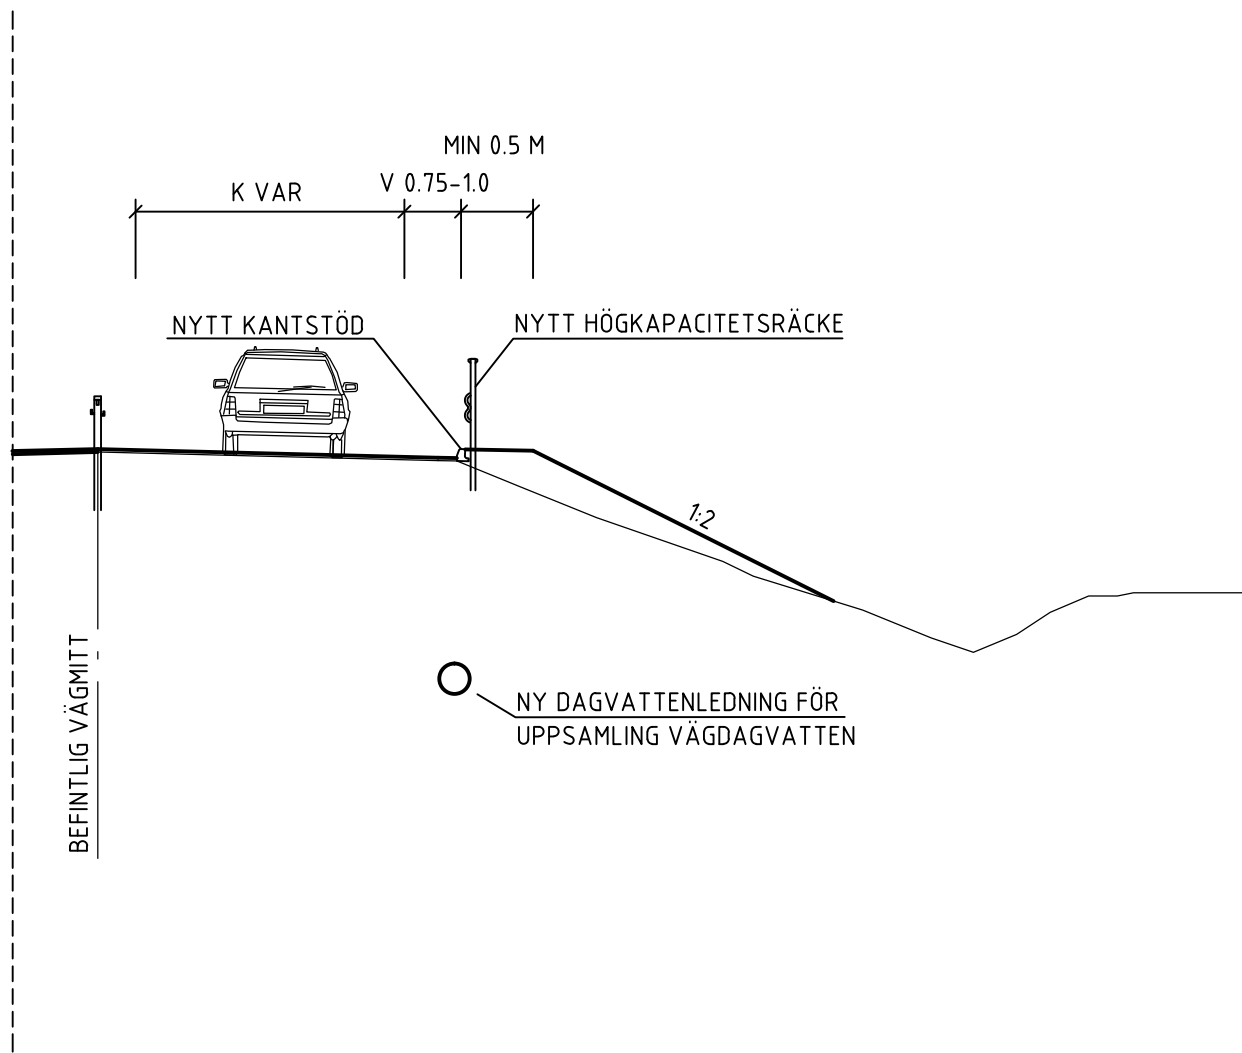

TECKENFÖRKLARING

- FÖRESLAGEN VÄGANLÄGGNING
- BEFINTLIG MARKYTA
- FÖRMODAD BERGYYA



ANMÄRKNINGAR

SÄKERHETSSON ÄR I NORMALFALLET 10 M FÖR
VÄG 56. KOMPENSATION MED UPP TILL 6 M
EXTRA SÄKERHETSSON VID HÖG BANKHÖJD OCH
SMÅ HORIZONTALRADIER

KANTREMSA MED BREDD 0.5 M I ÅKERMARK OCH
2.0 M I SKOGSMARK BÅDE MED OCH UTAN
VILTSTÄNGSEL


BREDDNINGAR KOMMER SKE PÅ BÅDE ÖSTLIG OCH
VÄSTLIG SIDA OM BEFINTLIG VÄG 56

TYP AV PLAN		VÄGPLAN	
GRANSKNINGSSTATUS / SYFTE			
HANDLINGSTYP		FASTSTÄLLELSEHANDLING	
DATUM	2018-10-03	LEVERANS / ÄNDRINGS-PM	
OBJEKT	RV 56 BIE-ALBERGA (ST SUNDBY)		
DELOMRÅDE / BANDEL	1		
ANLÄGGNINGSDI	00 GEMENSAMT		
OBJEKTNUMMER / KM	146 338	KONSTRUKTIONNUMMER	
BESTÄLLARE	TRAFIKVERKET	LEVERANTÖR	SWECO
SKAPAD AV	R.MALM	UPPDRAGSNUMMER	2203072000
GRANSKAD AV	I.RUNDBLADH	ÄNDRING	
RITNINGSTYP	SEKTIONS-RITNING		
TEKNIKOMRÅDE / INNEHÅLL	VÄGUTFORMNING OCH TRAFIK		
BESKRIVNING	KORSNING TYP C, GÅNGPASSAGE SKYDDSATGÄRDER MO/ÅS VATTENTÄKT NY BUSSHÄLLPLATS NY LOKALVÄG		
SKALA	1:100	FORMAT	A1
RITNINGSDATUM	1 00 T 04 06	BLAD	NÄSTA BLAD
		BET	

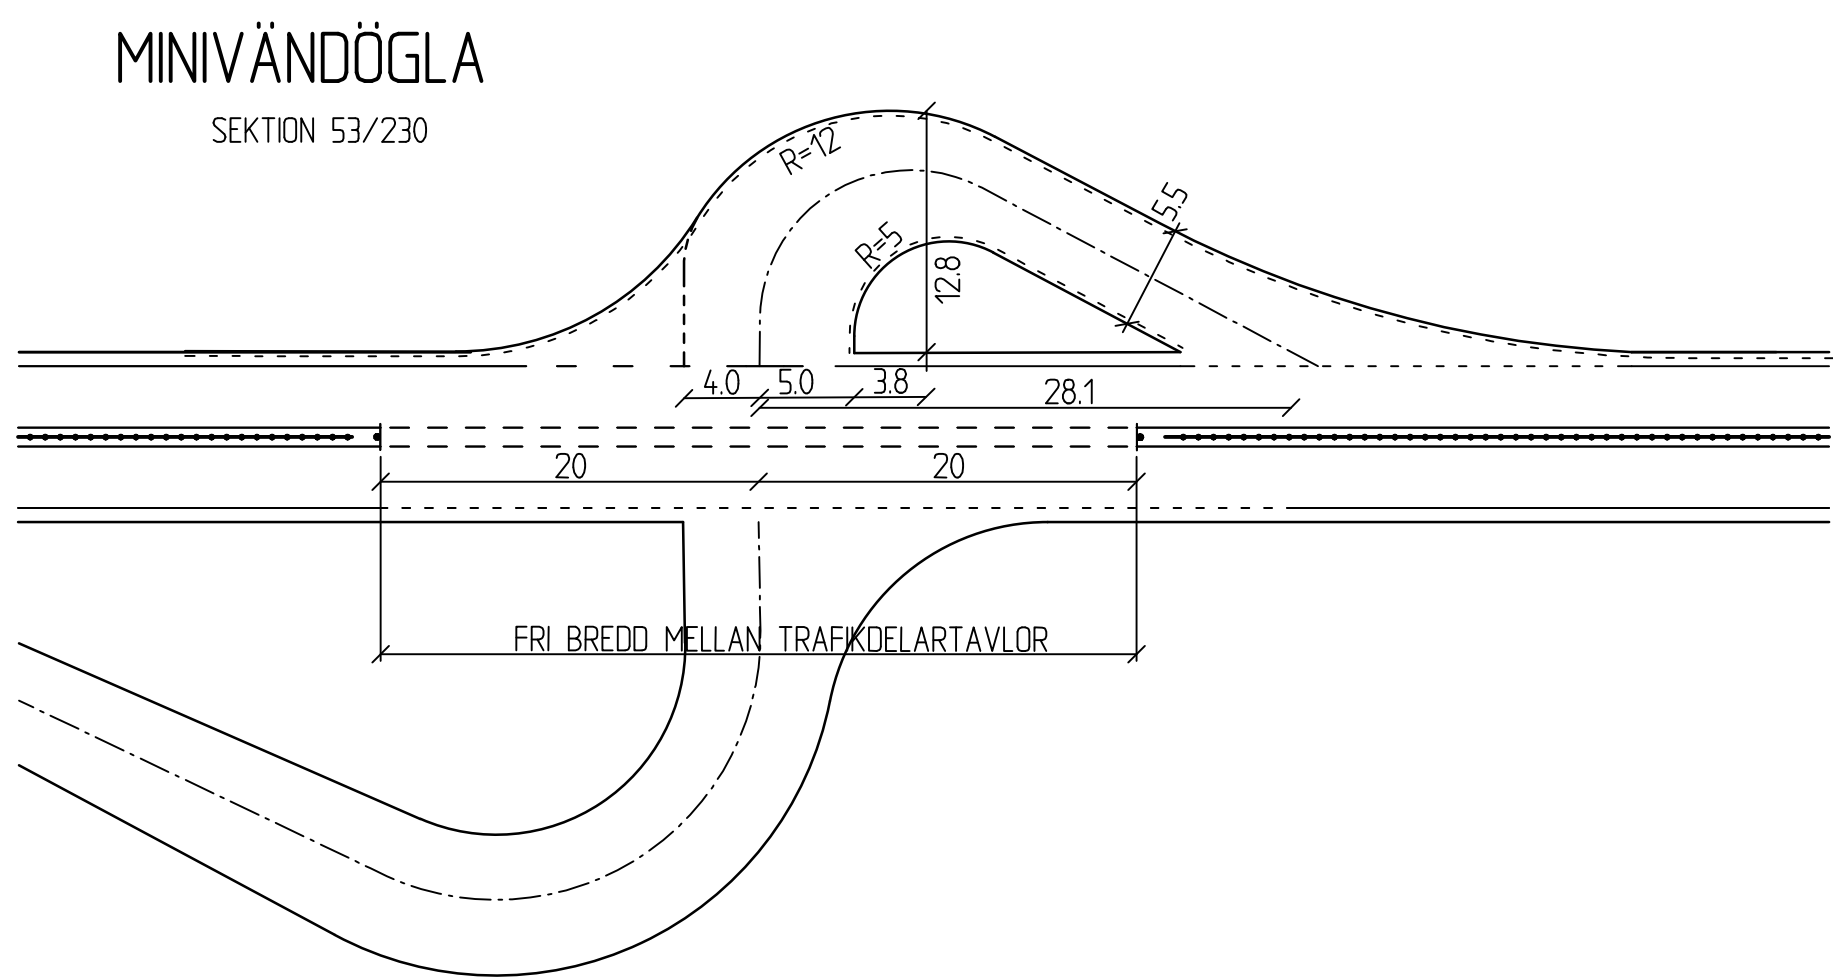
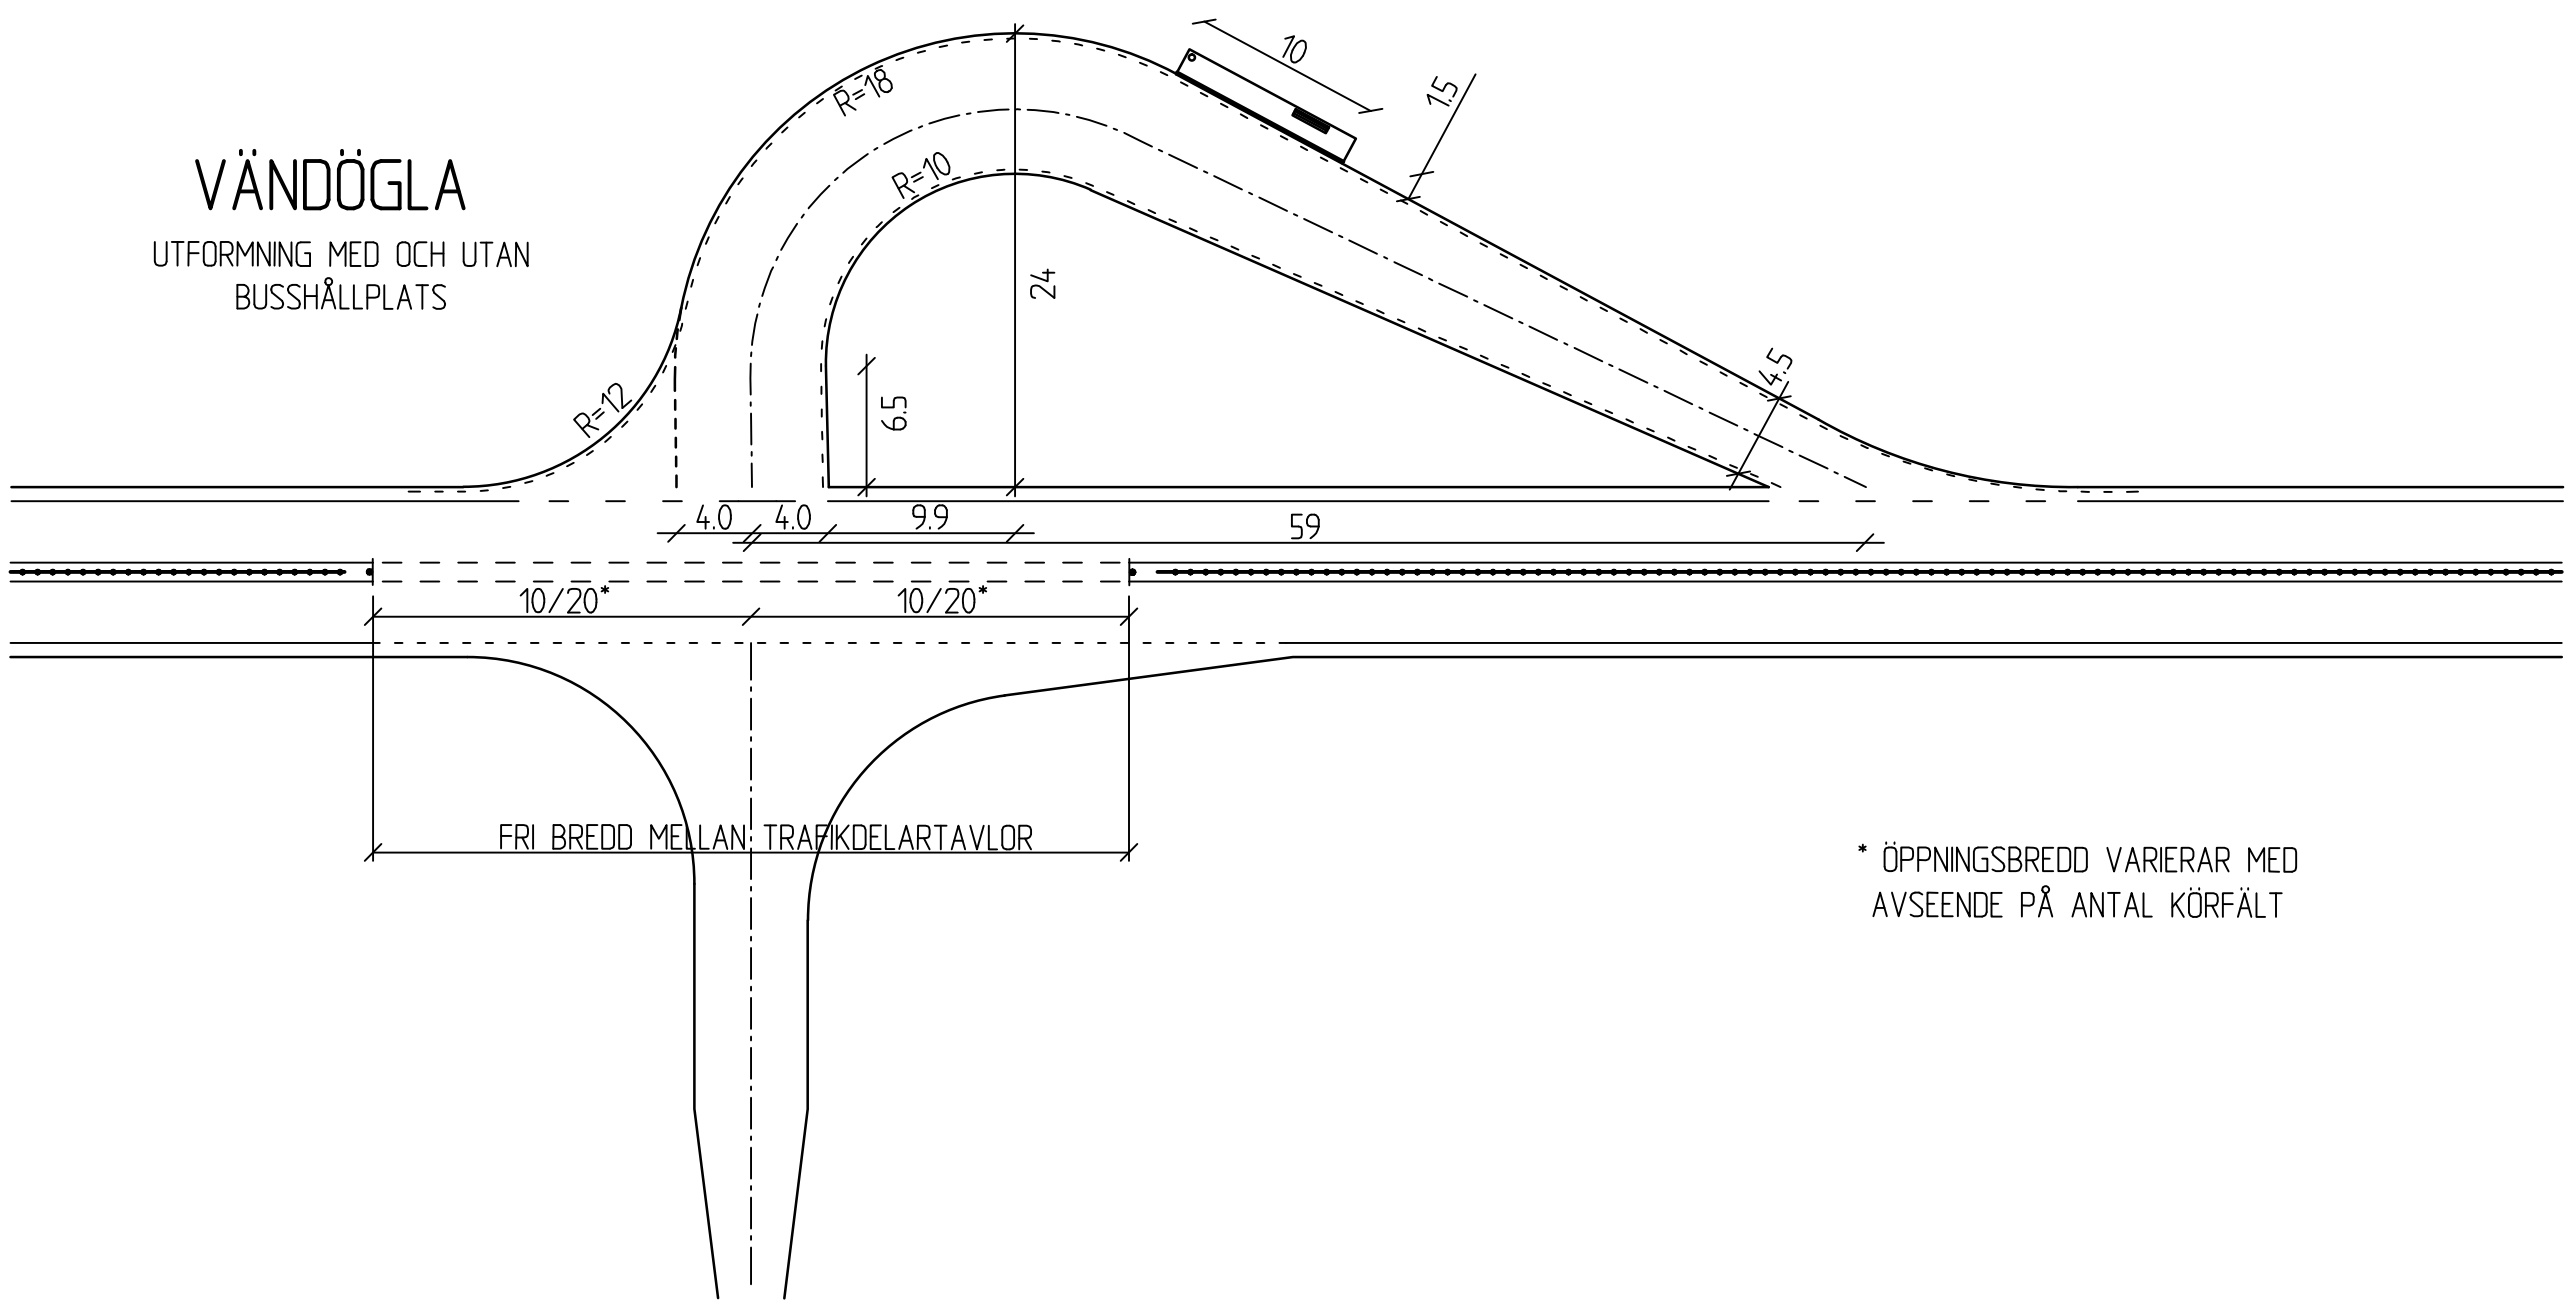


BUSSHÅLLPLATS

FICKHÅLLPLATS

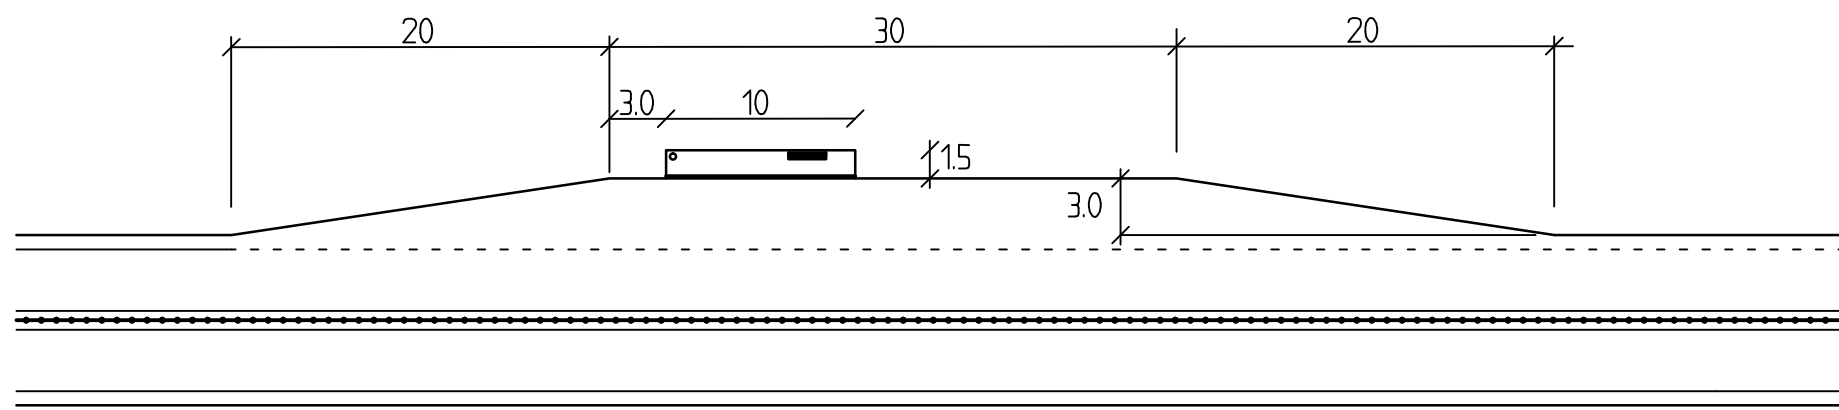

GÅNGPASSAGE - MED BREDDAD STÖDREMSA TILL BUSSHÅLLPLATS

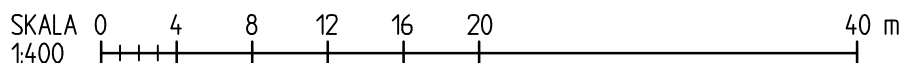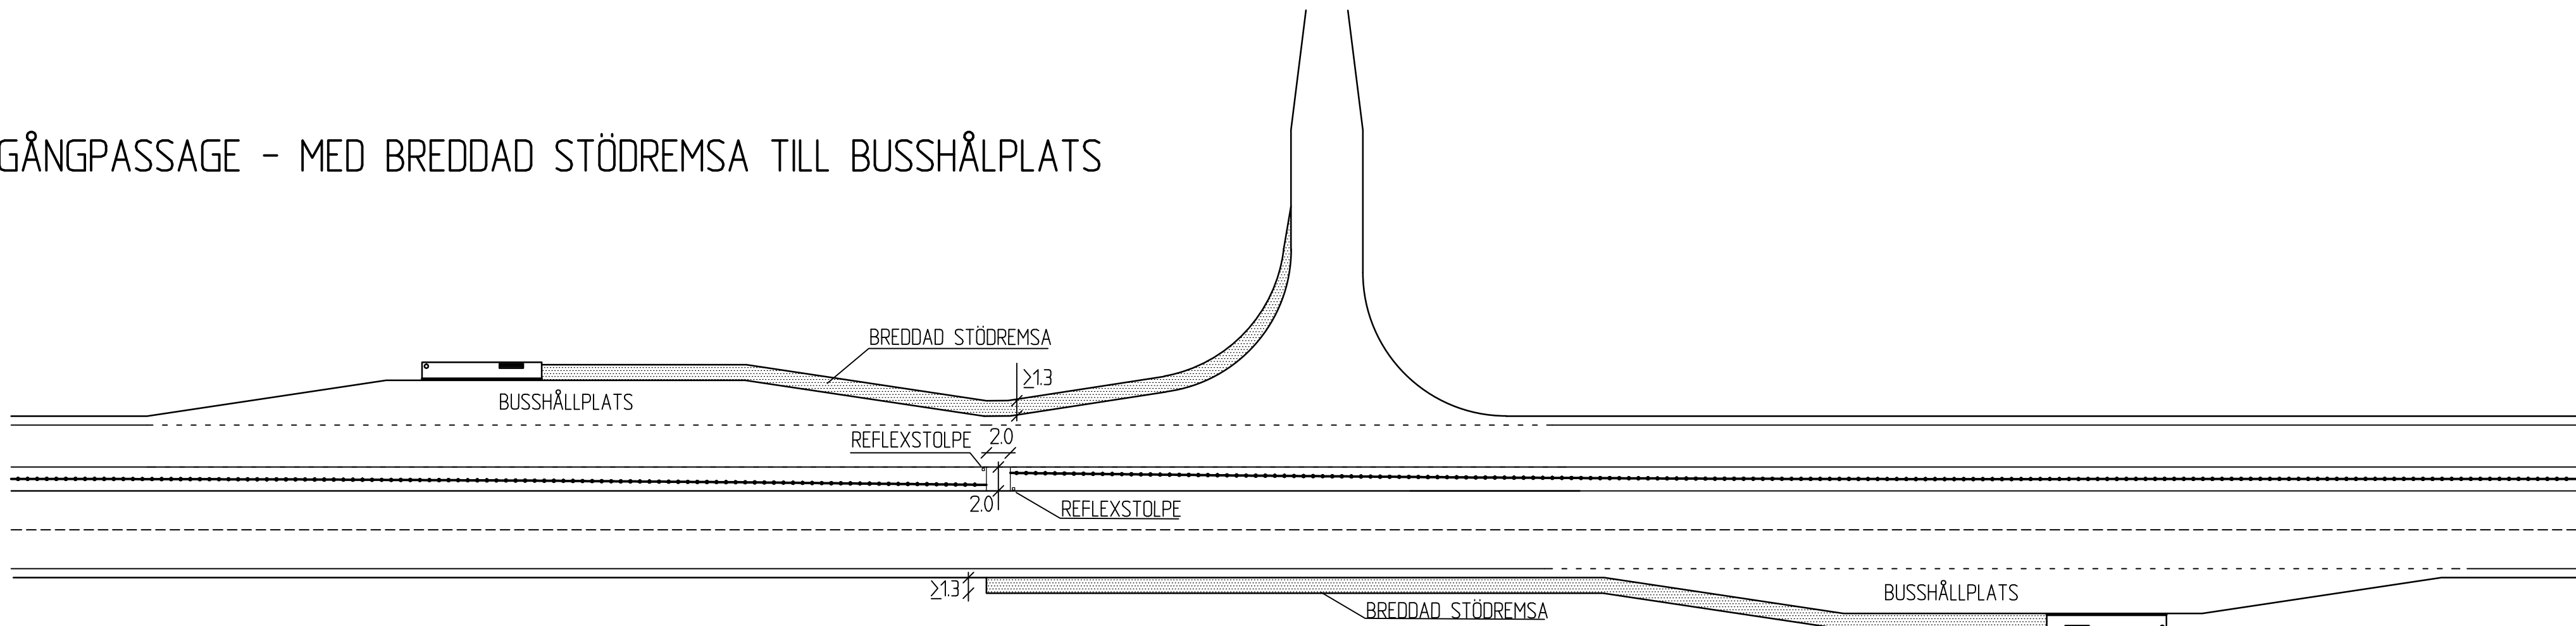

TYP AV PLAN				VÄGPLAN			
GRANSKNINGSSTATUS / SYFTE				FASTSTÄLLESEHANDLING			
HANDLINGSTYP				FASTSTÄLLESEHANDLING			
DATUM				2018-10-03			
OBJEKT				RV 56			
DELMÅRÅDE / BANDEL				BIE-ALBERGA (ST SUNDBY)			
ANLÄGGNINGSDIAGRAM				00 GEMENSAMT			
OBJEKTNUMMER / KM				146 338			
BESTÄLLARE				TRAFIKVERKET			
LEVERANTÖR				SWECO			
SKAPAD AV				P.TORSTENSSON			
UPPRÄGNUMMER				2203072000			
GODKÄND AV				I.RUNDBLADH			
AVDELNING							
RITNINGSTYP				SEKTIONS-RITNING			
TEKNIKOMRÅDE / INNEHÅLL				VÄGUTFORMNING OCH TRAFIK			
BESKRIVNING				TYP-RITNING VÄNDÖGLOR, BUSSHÅLLPLATS GÅNGPASSAGE			
SKALA				1:400			
FÖRMAT				A1			
RITNINGSGRUPP				1 00 T 04 07			
BLAD				NÄSTA BLAD			
BET							