


Denna ritning är Trafikverkets egendom. Allt obehörigt
 begagnande av ritningen beivras enligt lag.
 TRAFIKVERKET


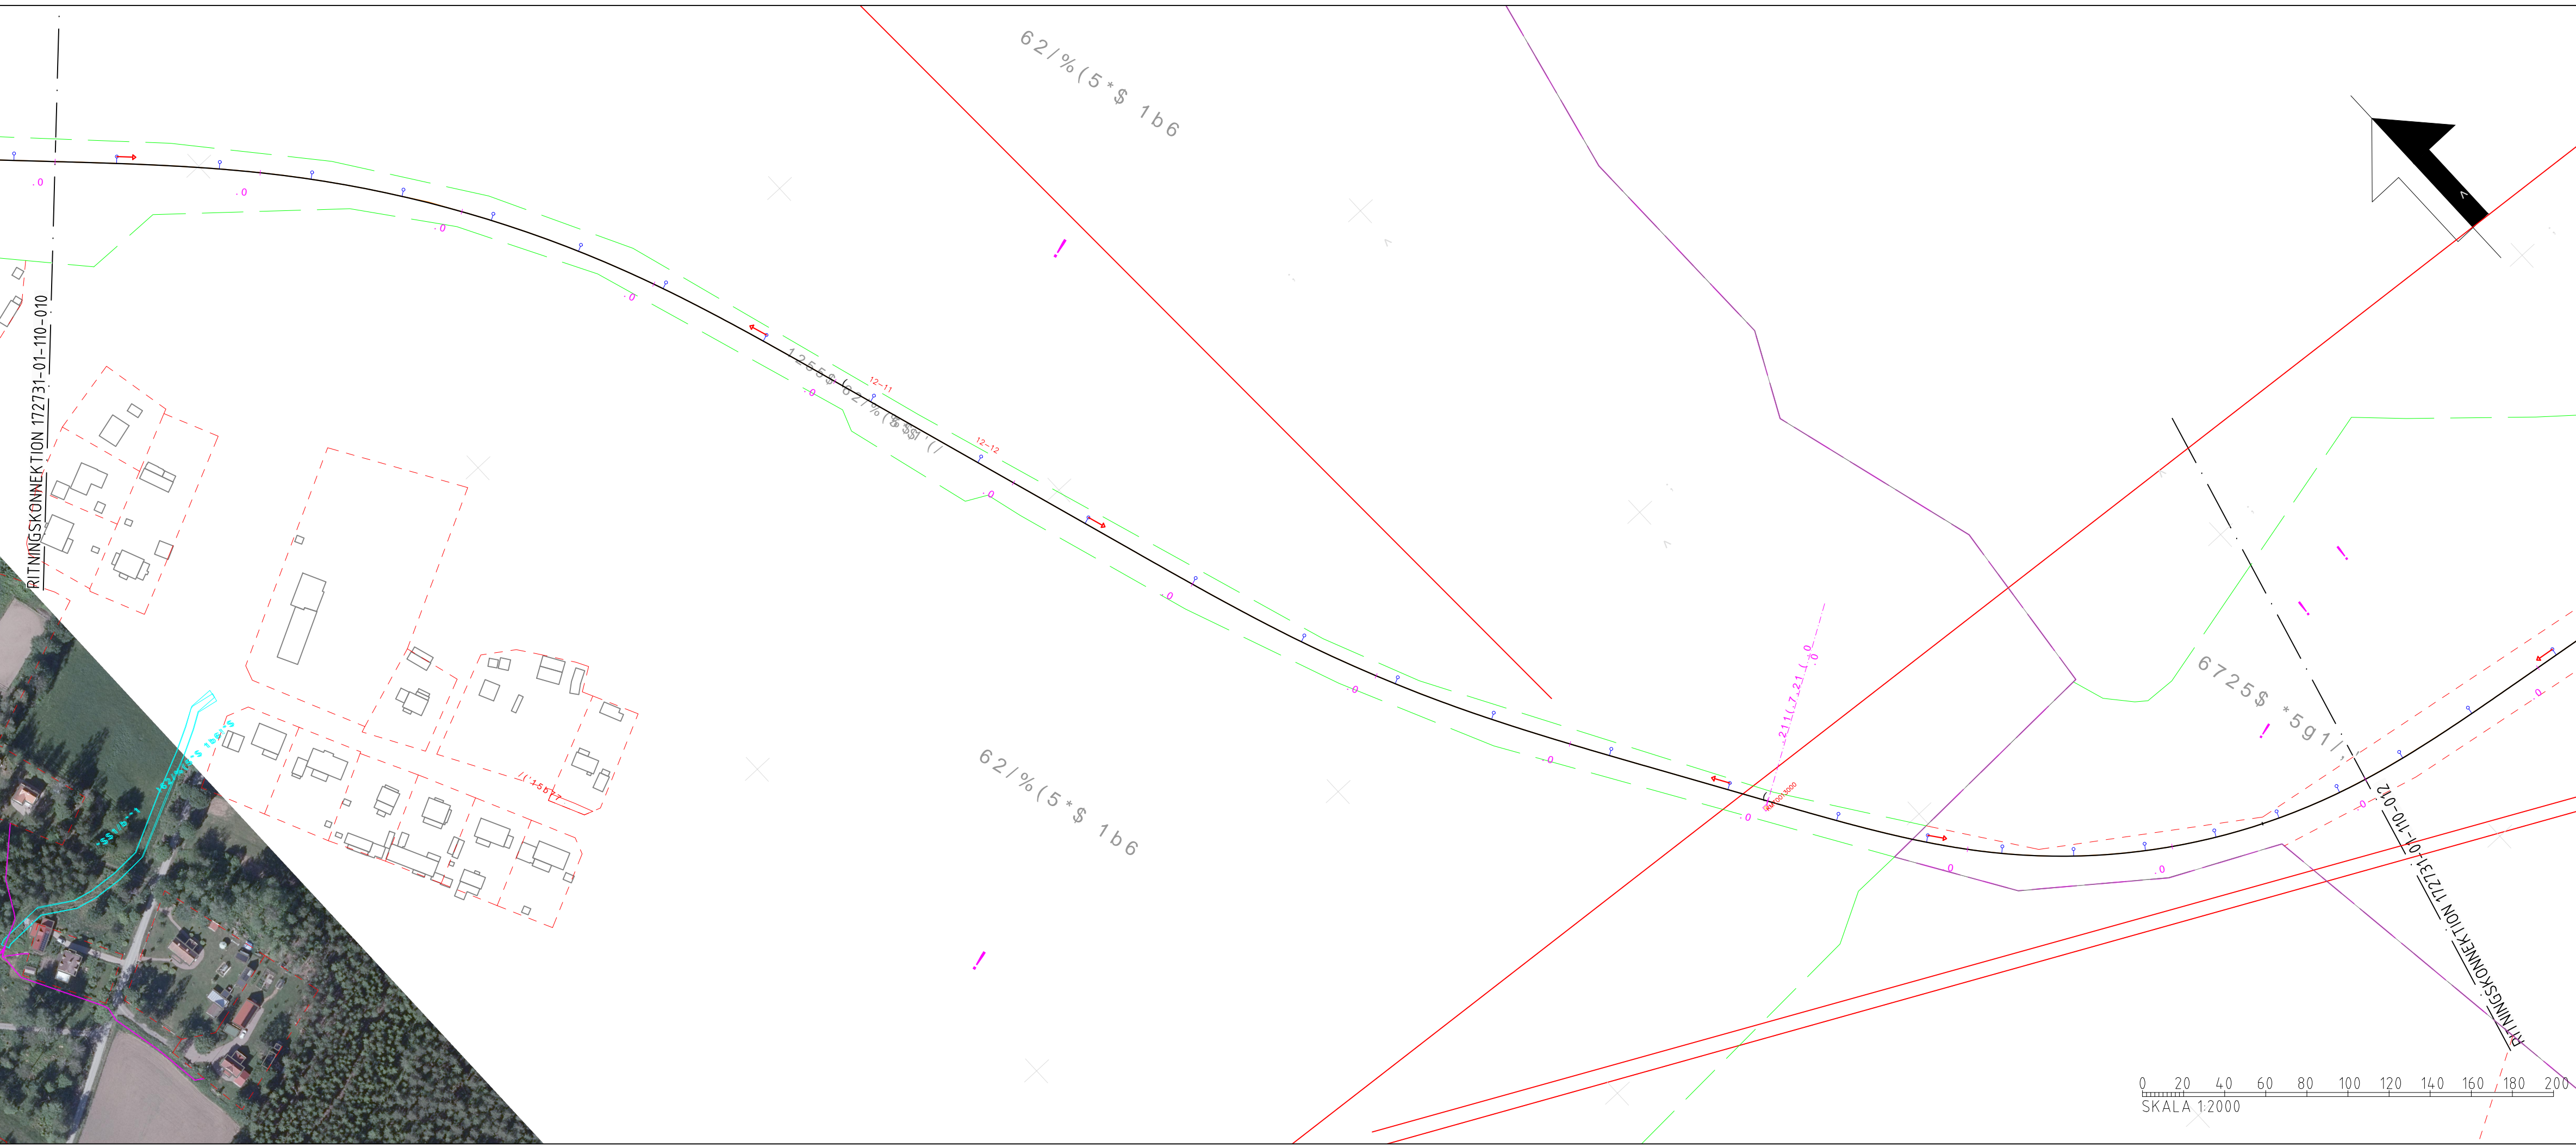


TECKENFÖRKLARING

- - - - - FASTIGHETSGRÄNS
- - - - - TRAKTGRÄNS
- +— JÄRNVÄGSSPÅR, SPÅRMITT
- +— JÄRNVÄGSSPÅR, SPÅRMITT (SKA RIVAS)
- NYA KONTAKTLEDNINGSSSTOLPAR OCH ELSKYDDSPORTALER MED STOLPNUMMER
- +— VÄG-BRO
- +— BEFINTLIG TRUMMA
- KONTAKTLEDNINGSBRYGGA
- - - - - GEMENSAMHETSANLÄGGNING
- - - - - LEDNINGSRÄTT
- +— SERVITUT

DATUM ORTOFOTO: 2023-10-26
 DATUM FASTIGHETSKARTA: 2023-10-26

KOORDINATSYSTEM
 SWEREF99 15 00. HÖJD RH 2000

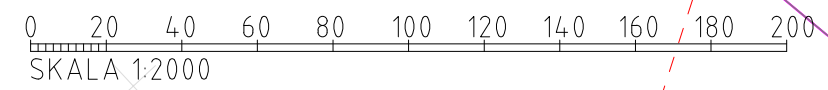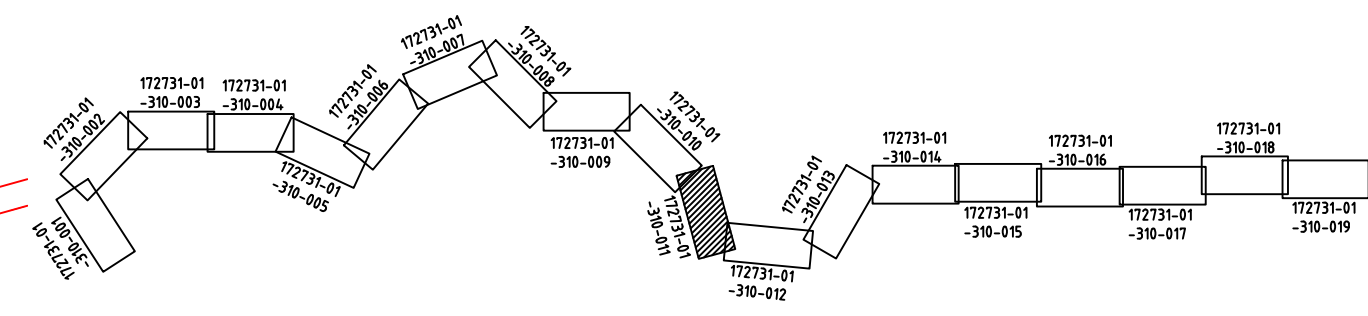

TYP AV PLAN		JÄRNVÄGSPLAN		
LEVERANTÖR	AVDELNING	LEVERANS/ANDRINGS-PM	TEKNIKOMRÅDE	
REJLERS	REJLERS INFRA		TEKNIKGEMENSAMT	
	UPPDRAGSNUMMER	KONSTRUKTIONSNUMMER	GRANSKNINGSSTATUS / SYFTE	
	172731		GRANSKNINGSSTATUS / SYFTE	
			HANDLINGSTYP	
			GRANSKNINGSHANDLING	
			ANLÄGGNINGSTYP	
SKAPAD AV	GRANSKAD AV	ILLUSTRATIONSKARTA	KILOMETER-METER	BANDEL
IDOM/EBa	REJLERS/ÅLa		12+100 - 13+300	831
GRANSKAD AV	GODKÄND AV	SKALA	FORMAT	RITNINGSNUMMER FÖRVALTNING
REJLERS/ÅLa	REJLERS/NIM	1:2000	A3FF	172731-01-310
DATUM				BLAD
2023-10-31				NÄSTA BLAD
				ANDR.
				011
				012