


Denna ritning är Trafikverkets egendom. Allt obehörigt
 begagnande av ritningen beivras enligt lag.
 TRAFIKVERKET

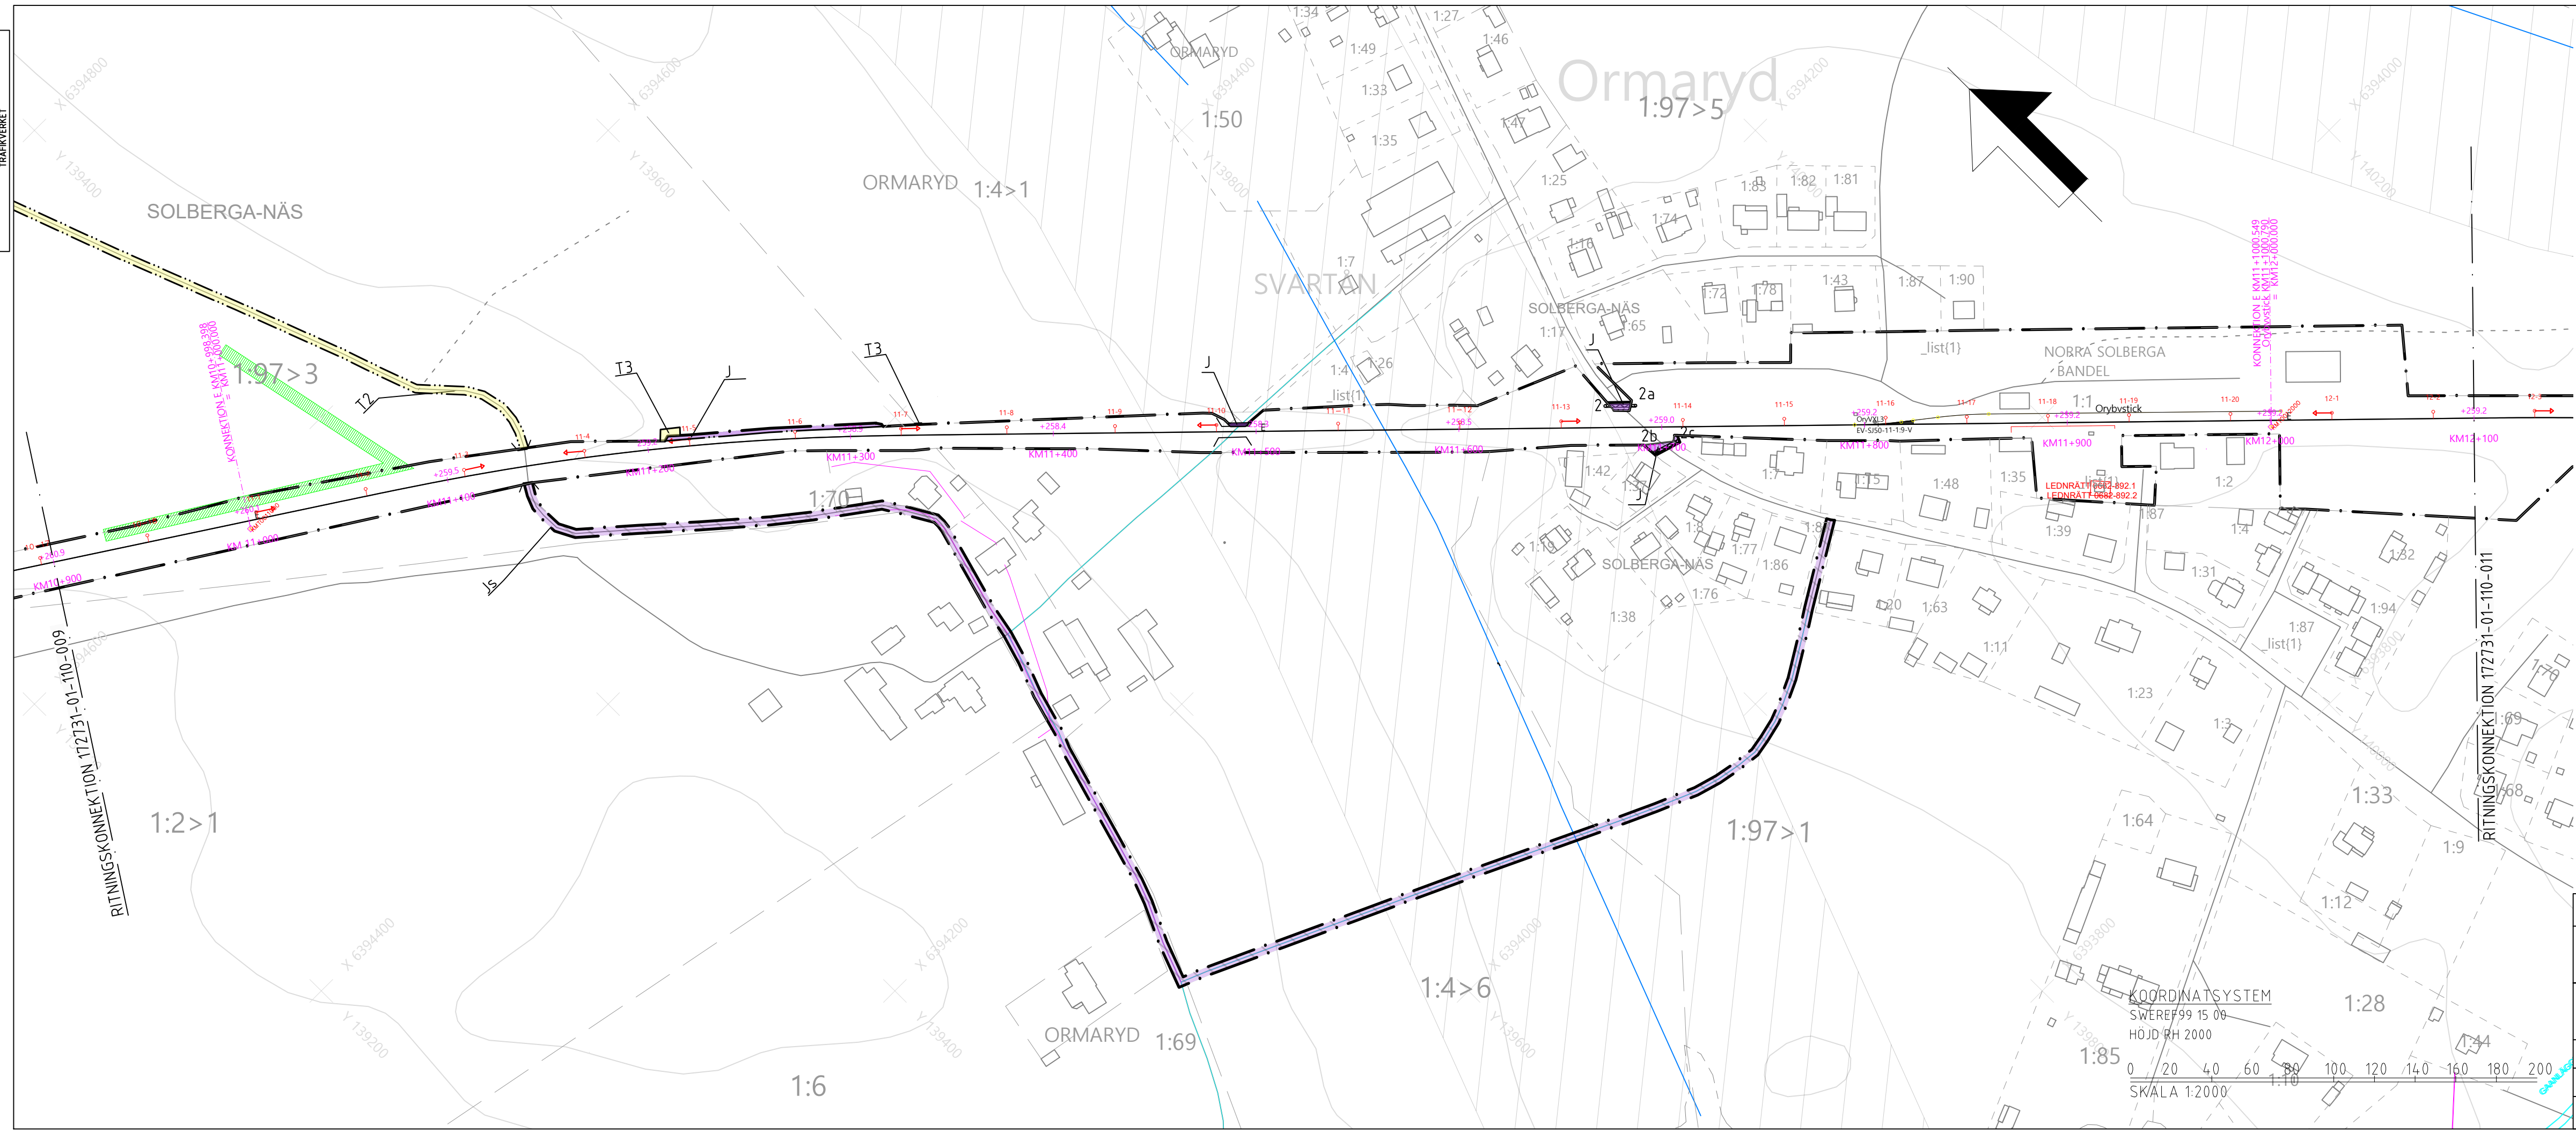


MARKANSPRÅK SOM FASTSTÄLLS
 - - - GRÄNS FÖR JÄRNVÄGSMARK - - - AVGRÄNSNING MELLAN OLIKA TYPER AV MARKANSPRÅK
 J NY JÄRNVÄGSMARK MED ÄGANDERÄTT Js NY JÄRNVÄGSMARK MED SERVITUTSRÄTT
 Js NY JÄRNVÄGSMARK MED SERVITUTSRÄTT FÖR SERVICEVÄG OCH TILLFÄLLIG NYTTJANDERÄTT FÖR BYGGTRAFIK
 T TILLFÄLLIG NYTTJANDERÄTT SKA GÄLLA FRÅN BYGGSTART OCH 6 MÅNADER EFTER SLUTBESIKTNING

T1 - ARBETSOMRÅDE. BERÖRDA VÄGAR FÅR EJ BLOCKERAS
 T2 - NYTTJANDE AV ENSKILDA VÄGAR FÖR BYGGTRAFIK. VÄGAR FÅR EJ BLOCKERAS
 T3 - UPPLAG FÖR SCHAKTMASSOR

ÖVRIGA BETECKNINGAR PÅ PLANKARTA
 - - - FASTIGHETSGRÄNS - - - TRAKTGRÄNS
 - - - JÄRNVÄGSSPÅR, SPÅRMITT - - - JÄRNVÄGSSPÅR, SPÅRMITT (SKA RIVAS)
 - - - GEMENSAMHETSANLÄGGNING - - - SERVITUT
 - - - LEDNINGSRÄTT - - - BEFINTLIG TRUMMA
 - - - JÄRNVÄGSBRÖ, VÄGBRÖ - - - BOSTADSHUS, ÖVRIGA BYGGNADER
 - - - BLANKEFALL - - - TRAKTNAMN 3:1>3 FASTIGHETSBECKNING

VERKSAMHETER/ÅTGÄRDER SOM UNDANTAS FRÅN FÖRBUD ENLIGT MILJÖBALKEN
 SKYLDIGHETEN ATT GÖRA ANMÄLAN FÖR SAMRÅD ENLIGT 12:6 MB GÄLLER INTE FÖR DE VERKSAMHETER OCH ÅTGÄRDER SOM BEHÖVS FÖR ATT BYGGA VÄGEN/JÄRNVÄGEN OCH SOM FASTSTÄLLS OCH INGÅR I VÄGOMRÅDE FÖR ALLMÄN VÄG/JÄRNVÄG ELLER OMRÅDE FÖR TILLFÄLLIG NYTTJANDERÄTT

SKYDDÅTGÄRDER OCH FÖRSIKTIGHETSMÅTT
 - - - STRANDSKYDD, FÖRBUD MOT ÅTGÄRD INOM STRANDSKYDDSOmrÅDE (7:15 MB) GÄLLER EJ BYGGANDE AV ALLMÄN VÄG/JÄRNVÄG.
 - - - FÖRBUD SOM AVSER VERKSAMHET ELLER ÅTGÄRD INOM GENERELLT BIOTOPSKYDDSOmrÅDE (7:11 2ST MB) GÄLLER EJ BYGGANDE AV ALLMÄN VÄG/JÄRNVÄG

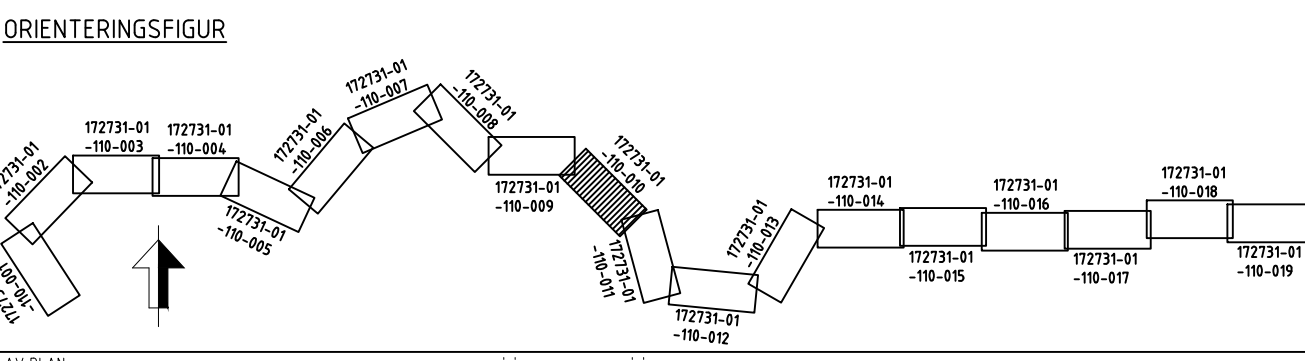

| | | | | | | | |
|---|--|-----------------------------------|--|--|--|--|--|
| REJLERS LEVERANTÖR | | AVDELNING REJLERS INFRA | | LEVERANS/ÄNDRINGS-PM | | TEKNIKOMRÅDE TEKNIKGEMENSAMT | |
| TRAFIKVERKET SKAPAD AV IDOM/EBa GRANSKAD AV REJLERS/ÅLa GODKÄND AV REJLERS/NIM | | UPPDRAGSNUMMER 172731 | | KONSTRUKTIONSNUMMER | | GRANSKNINGSSTATUS / SYFTE (NÄSSJÖ) - (EKSJÖ) | |
| SKALA 1:2000 | | DATUM 2023-10-31 | | PLANKARTA | | HANDLINGSTYP GRANSKNINGSHANDLING ANLÄGGNINGSTYP | |
| SKALA 1:2000 | | DATUM 2023-10-31 | | FORMAT A3FF | | RITNINGNUMMER FÖRVALTNING 172731-01-110 | |
| SKALA 1:2000 | | DATUM 2023-10-31 | | RITNINGNUMMER FÖRVALTNING 172731-01-110 | | BLAD 010 | |
| SKALA 1:2000 | | DATUM 2023-10-31 | | RITNINGNUMMER FÖRVALTNING 172731-01-110 | | NÄSTA BLAD 011 | |