


Denna ritning är Trafikverkets egendom. Allt obehörigt  
 begagnande av ritningen beivras enligt lag.  
 TRAFIKVERKET

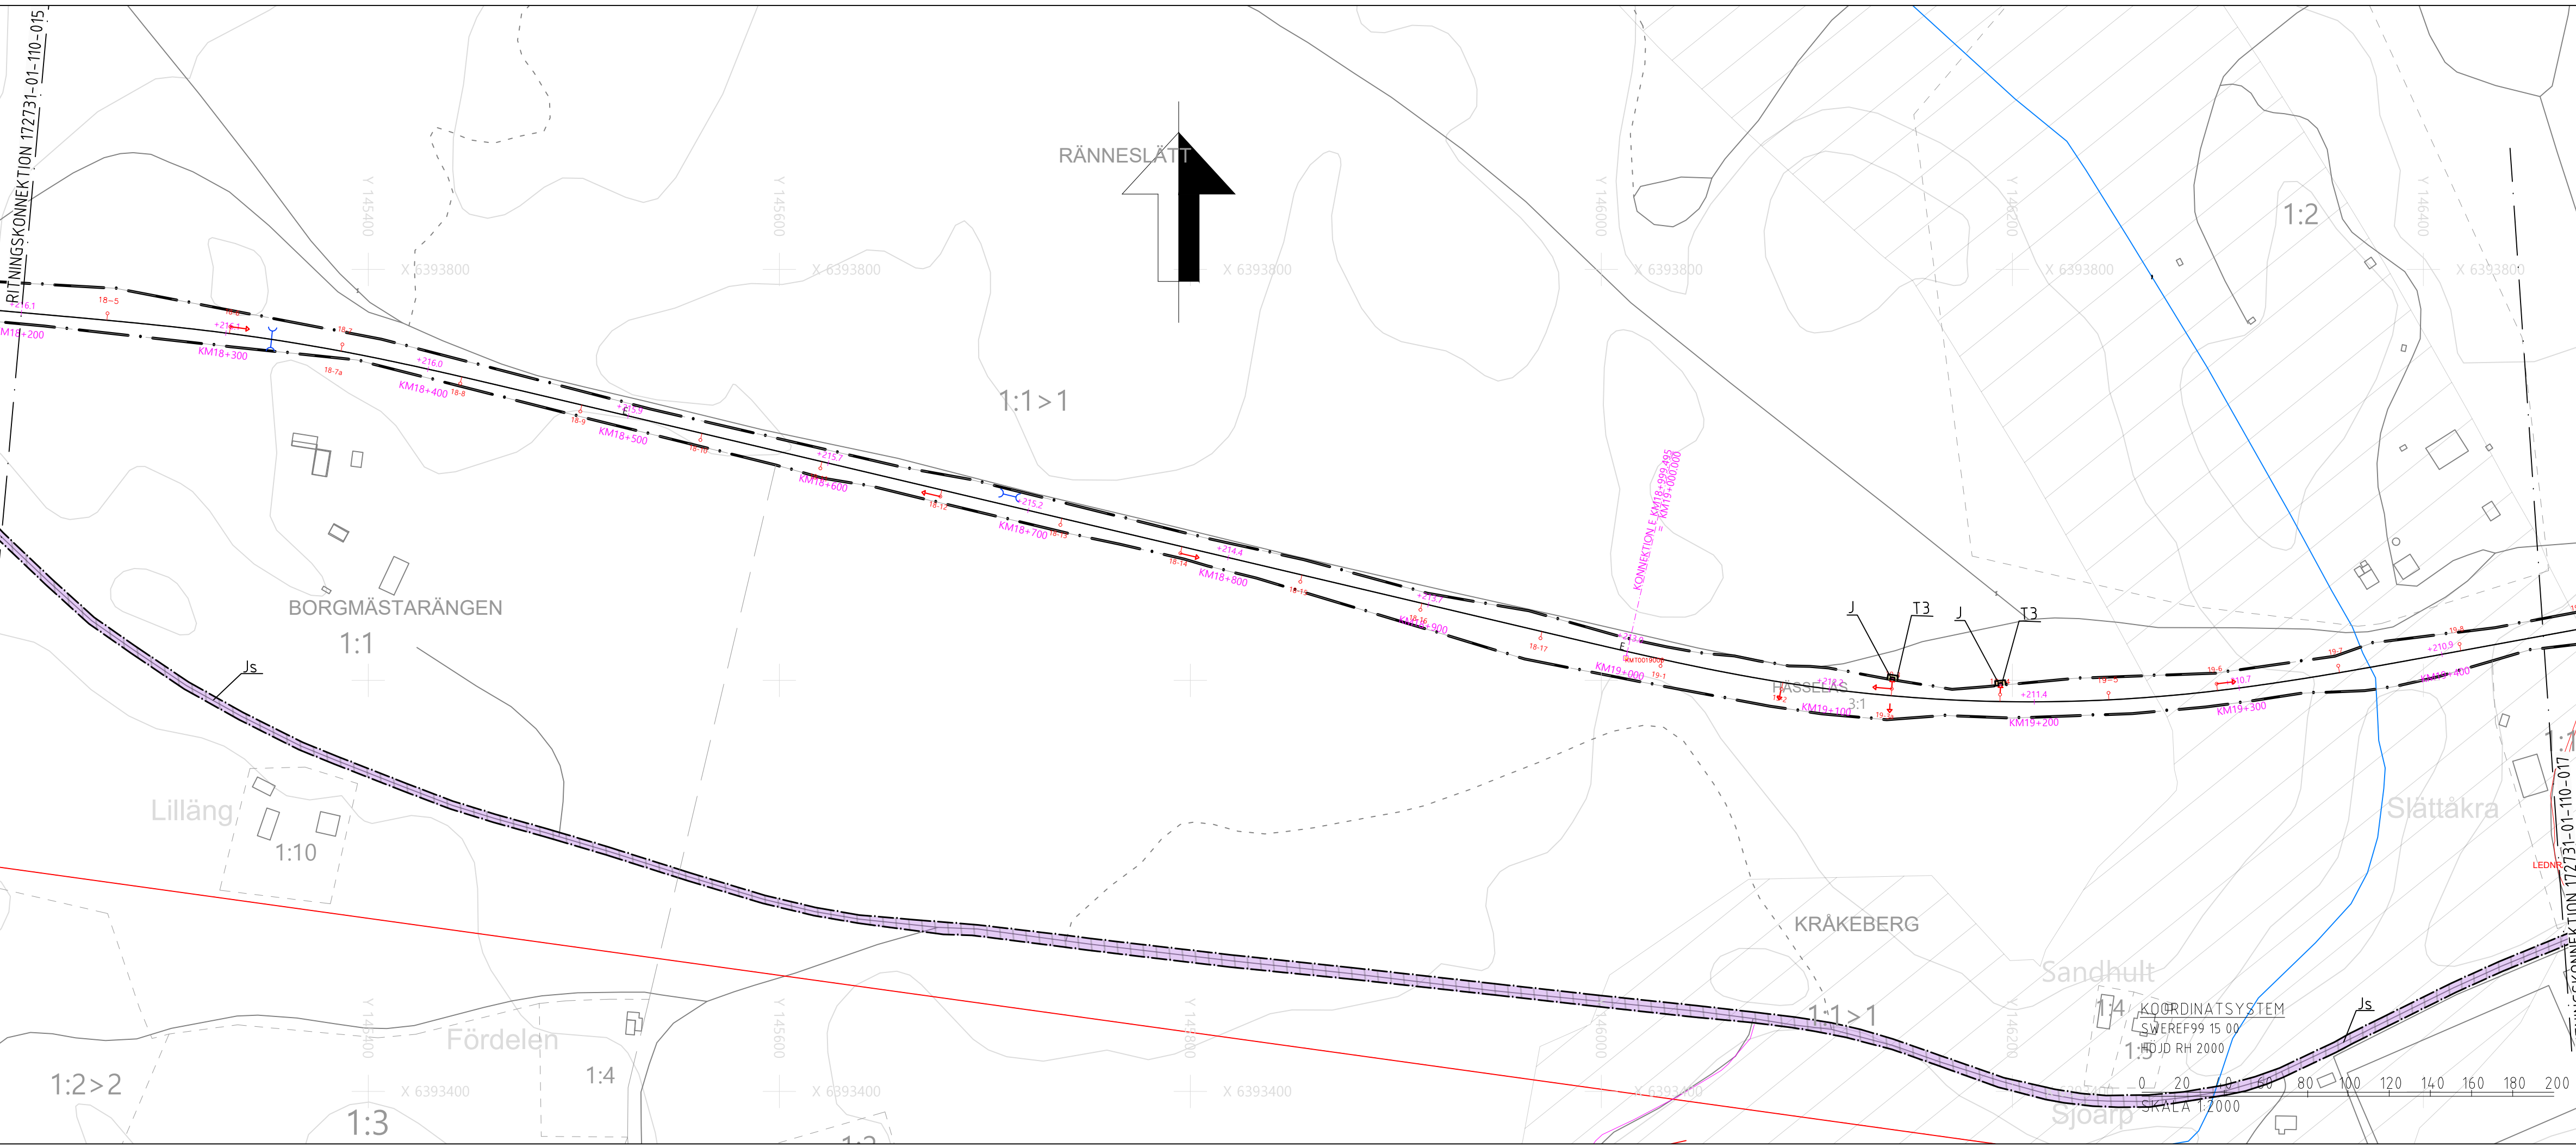

**TECKENFÖRKLARING**  
**HUVUDSAKLIG UTFORMNING AV NY ANLÄGGNING**

KONTAKTLEDNINGSBRYGGA  
 NY JÄRNVÄGSMARK MED ÄGANDERÄTT (J) FÖR ELSKYDDSPORTAL  
 NY JÄRNVÄGSMARK MED ÄGANDERÄTT (J) FÖR ELSKYDDSPORTALER MED STOLPNUMMER ÄR UNgefÄRLIGA

**MARKANSPRÅK SOM FASTSTÄLLS**

GRÄNS FÖR JÄRNVÄGSMARK  
 NY JÄRNVÄGSMARK MED ÄGANDERÄTT  
 NY JÄRNVÄGSMARK MED SERVICUTSRÄTT FÖR SERVICEVÄG OCH TILLFÄLLIG NYTTJANDERÄTT FÖR BYGGTRAFIK  
 TILLFÄLLIG NYTTJANDERÄTT SKA GÄLLA FRÅN BYGGSTART OCH 6 MÅNADER EFTER SLUTBESIKTNING  
 AVGRÄNSNING MELLAN OLIKA TYPER AV MARKANSPRÅK  
 NY JÄRNVÄGSMARK MED SERVICUTSRÄTT

**T1 - ARBETSOMRÅDE. BERÖRDA VÄGAR FÅR EJ BLOCKERAS**  
**T2 - NYTTJANDE AV ENSKILDA VÄGAR FÖR BYGGTRAFIK. VÄGAR FÅR EJ BLOCKERAS**  
**T3 - UPPLAG FÖR SCHAKTMASSOR**

**ÖVRIGA BETECKNINGAR PÅ PLANKARTA**


FASTIGHETSGRÄNS  
 JÄRNVÄGSSPÅR, SPÅRMITT  
 GEMENSAMHETSANLÄGGNING  
 LEDNINGSRÄTT  
 JÄRNVÄGSBRÖ, VÄGBRÖ  
 BLANKEFALL  
 TRAKTNAMN  
 TRAKTGRÄNS  
 JÄRNVÄGSSPÅR, SPÅRMITT (SKA RIVAS)  
 SERVICUT  
 BEFINTLIG TRUMMA  
 BOSTADSHUS, ÖVRIGA BYGGNADER  
 FASTIGHETSBECKENNING

**VERKSAMHETER/ÅTGÄRDER SOM UNDTANTAS FRÅN FÖRBUD ENLIGT MILJÖBALKEN**

SKYLDIGHETEN ATT GÖRA ANMÄLAN FÖR SAMRÅD ENLIGT 12:6 MB GÄLLER INTE FÖR DE VERKSAMHETER OCH ÅTGÄRDER SOM BEHÖVS FÖR ATT BYGGA VÄGEN/JÄRNVÄGEN OCH SOM FASTSTÄLLS OCH INGÅR I VÄGOMRÅDE FÖR ALLMÄN VÄG/JÄRNVÄGSMARK ELLER OMRÅDE FÖR TILLFÄLLIG NYTTJANDERÄTT

**SKYDDSÅTGÄRDER OCH FÖRSIKTIGHETSMÅTT**

STRANDSKYDD, FÖRBUD MOT ÅTGÄRD INOM STRANDSKYDDSOmrÅDE (7:15 MB) GÄLLER EJ BYGGANDE AV ALLMÄN VÄG/JÄRNVÄG.  
 FÖRBUD SOM AVSER VERKSAMHET ELLER ÅTGÄRD INOM GENERELLT BIOTOPSKYDDSOmrÅDE (7:11 2ST MB) GÄLLER EJ BYGGANDE AV ALLMÄN VÄG/JÄRNVÄG

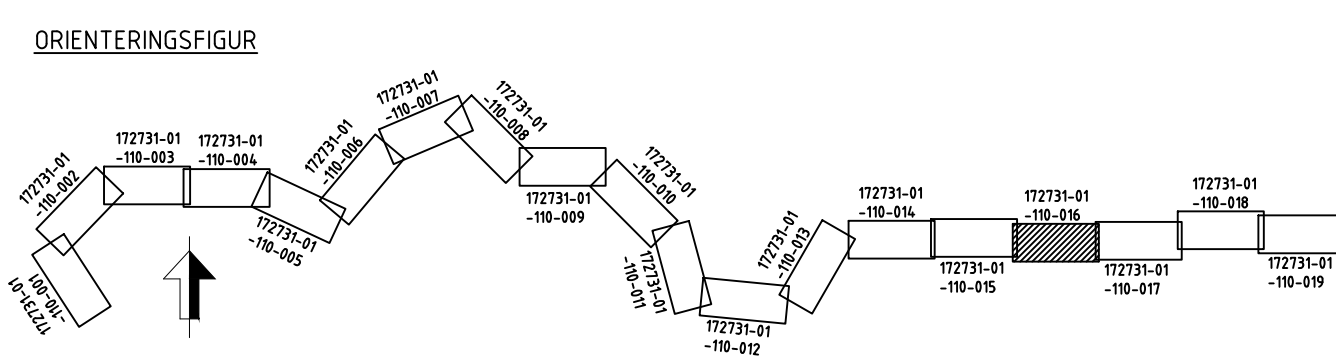

TYP AV PLAN		JÄRNVÄGSPLAN		
LEVERANTÖR	AVDELNING	LEVERANS/ÄNDRINGS-PM	TEKNIKOMRÅDE	
<b>REJLERS</b>	REJLERS INFRA		TEKNIKGEMENSAMT	
	UPPDRAGSNUMMER	KONSTRUKTIONSNUMMER	GRANSKNINGSSTATUS / SYFTE	
	172731		GRANSKNINGSSTATUS / SYFTE	
			HANDLINGSTYP	
<b>TRAFIKVERKET</b>	(NÄSSJÖ) - (EKSJÖ)		GRANSKNINGSHANDLING	
			ANLÄGGNINGSTYP	
SKAPAD AV			KILOMETER-METER	BANDEL
IDOM/EBa			18+200 - 19+450	831
GRANSKAD AV			RITNINGNUMMER PROJEKT	
REJLERS/ÅLa			172731-01-110	
GODKÄND AV	DATUM	SKALA	FORMAT	RITNINGNUMMER FÖRVALTNING
REJLERS/NIM	2023-10-31	1:2000	A3FF	BLAD
				NÄSTA BLAD
				ANDR.
				016
				017