


Den här ritning är Trafikverkets egendom. Allt obehörigt begagnande av ritningen beivras enligt lag. TRAFIKVERKET

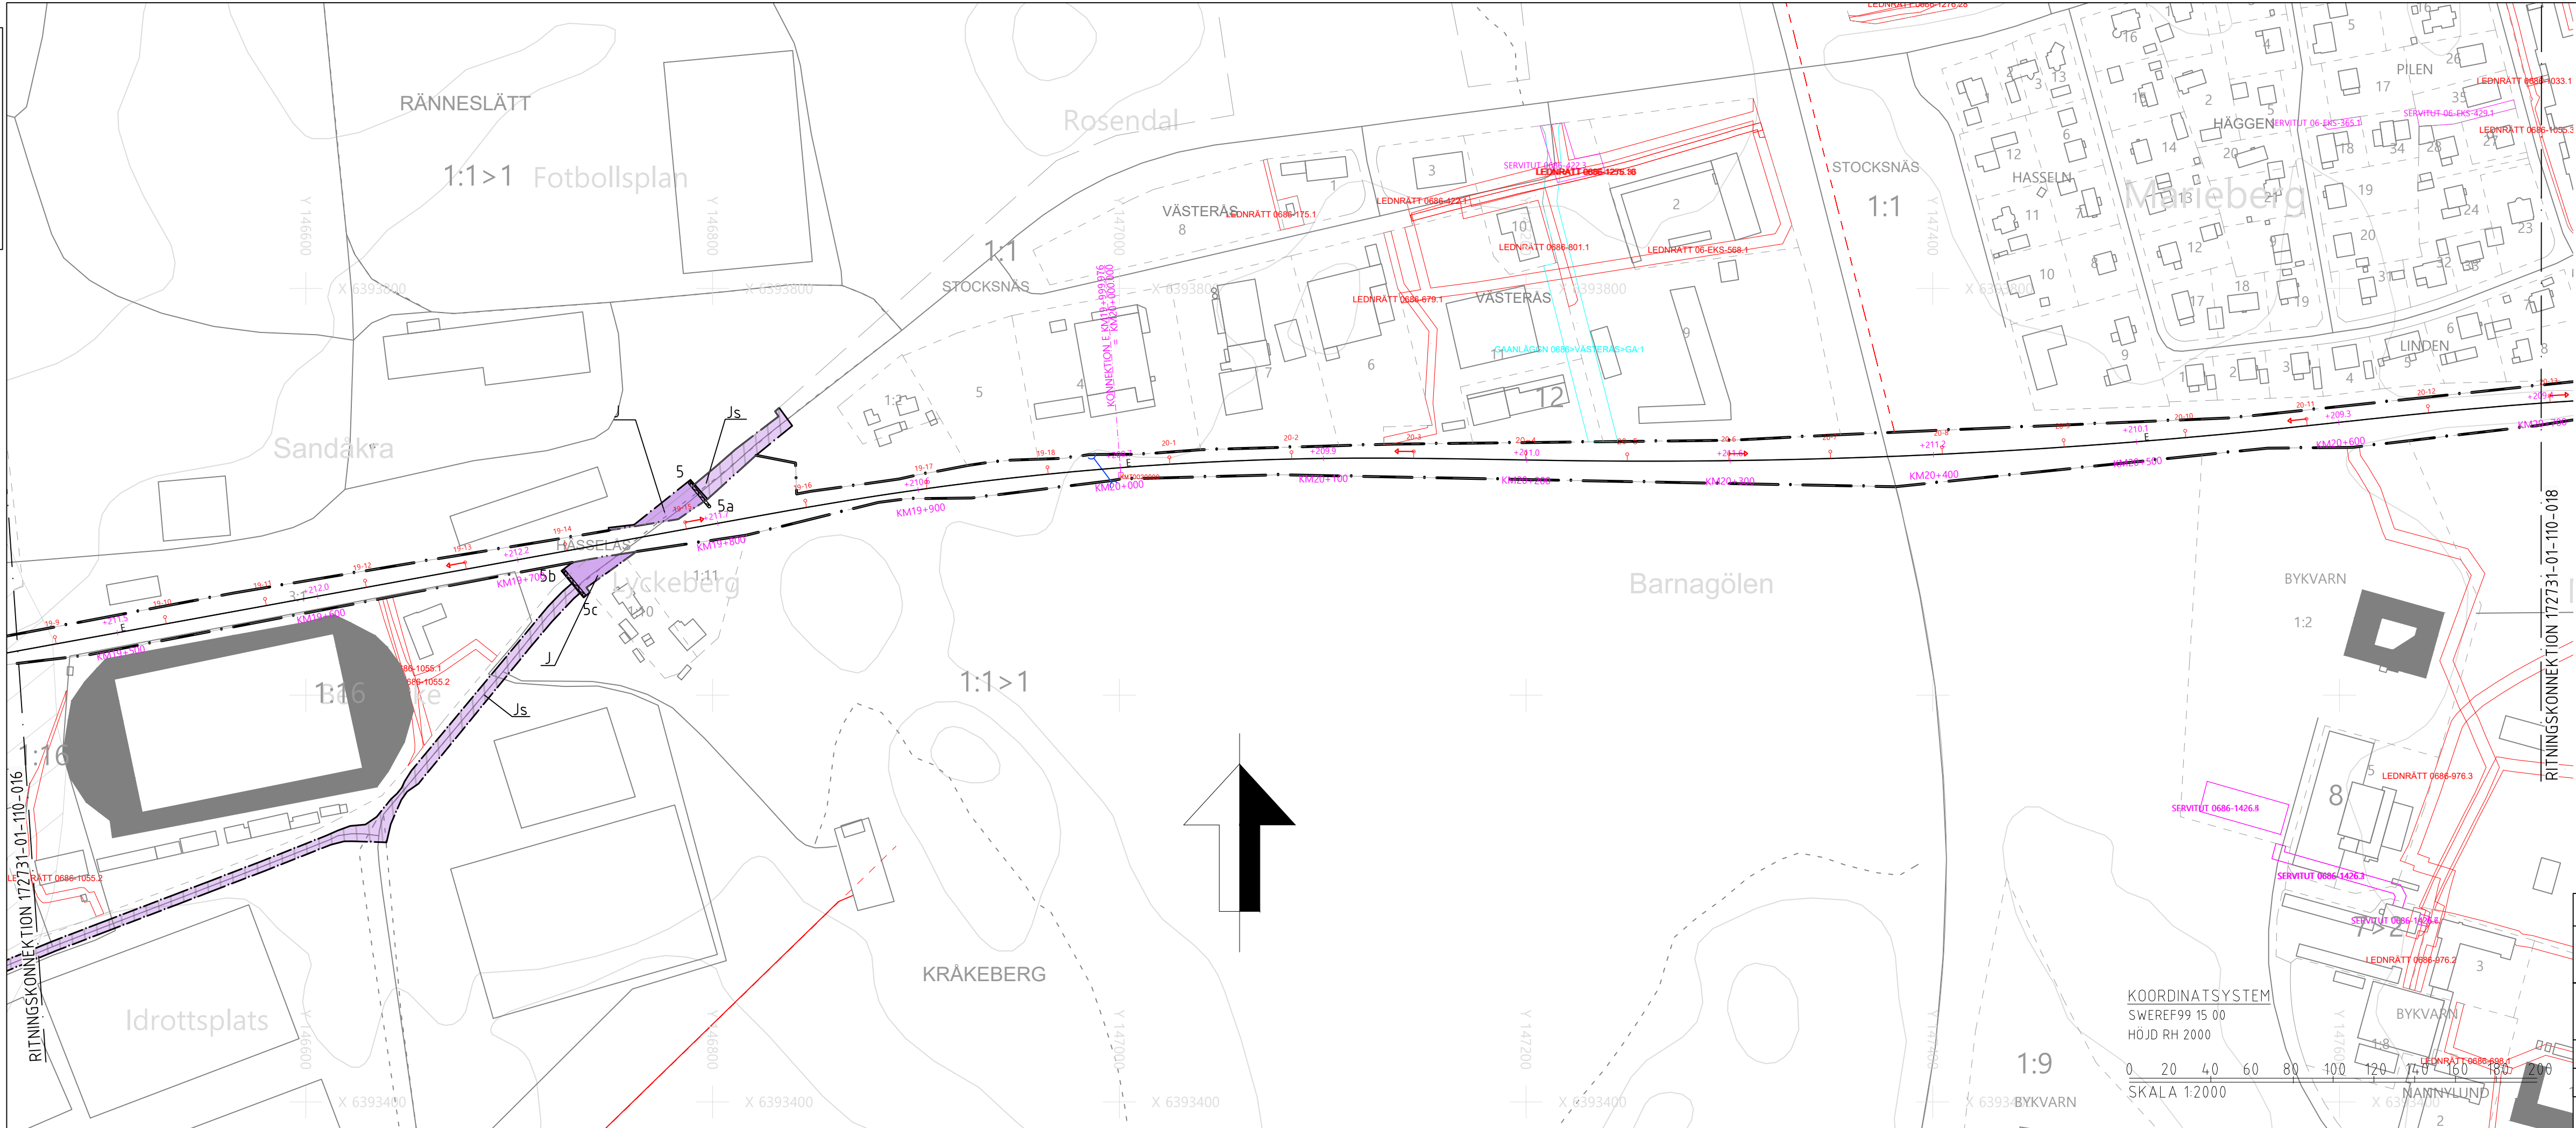

TECKENFÖRKLARING
HUVUDSÄKLIIG UTFORMNING AV NY ANLÄGGNING

KONTAKTLEDNINGSBRYGGA
 NY JÄRNVÄGSMARK MED ÄGANDERÄTT (J) FÖR ELSKYDDSPORTAL
 LÄGE FÖR NYA KONTAKTLEDNINGSPOLAR OCH ELSKYDDSPORTALER MED STOLPNUMMER ÄR UNgefÄRLIGA

MARKANSPRÅK SOM FASTSTÄLLS

GRÄNS FÖR JÄRNVÄGSMARK
 NY JÄRNVÄGSMARK MED ÄGANDERÄTT (J)
 NY JÄRNVÄGSMARK MED SERVITUTSRÄTT FÖR SERVICEVÄG OCH TILLFÄLLIG NYTTJÄNDERÄTT FÖR BYGGTRAFIK (Js)
 TILLFÄLLIG NYTTJÄNDERÄTT SKA GÄLLA FRÅN BYGGSTART OCH 6 MÅNADER EFTER SLUTBESIKTNING (T)

AVGRÄNSNING MELLAN OLIKA TYPER AV MARKANSPRÅK
 NY JÄRNVÄGSMARK MED SERVITUTSRÄTT (Js)
 TILLFÄLLIG NYTTJÄNDERÄTT SKA GÄLLA FRÅN BYGGSTART OCH 6 MÅNADER EFTER SLUTBESIKTNING (T)

T1 - ARBETSOMRÅDE. BERÖRDA VÄGAR FÅR EJ BLOCKERAS
T2 - NYTTJANDE AV ENSKILDA VÄGAR FÖR BYGGTRAFIK. VÄGAR FÅR EJ BLOCKERAS
T3 - UPPLAG FÖR SCHAKTMASSOR

ÖVRIGA BETECKNINGAR PÅ PLANKARTA

FASTIGHETSGRÄNS
 JÄRNVÄGSSPÅR, SPÅRMITT
 GEMENSAMHETSANLÄGGNING
 LEDNINGSRÄTT
 JÄRNVÄGSBRÖ, VÄGBRÖ
 BLANKEFALL
 TRAKTNAMN


TRAKTGRÄNS
 JÄRNVÄGSSPÅR, SPÅRMITT (SKA RIVAS)
 SERVITUT
 BEFINTLIG TRUMMA
 BOSTADSHUS, ÖVRIGA BYGGNADER
 FASTIGHETSBECKENNING

VERKSAMHETER/ÅTGÄRDER SOM UNDANTAS FRÅN FÖRBUD ENLIGT MILJÖBALKEN

SKYLDIGHETEN ATT GÖRA ANMÄLAN FÖR SAMRÅD ENLIGT 12:6 MB GÄLLER INTE FÖR DE VERKSAMHETER OCH ÅTGÄRDER SOM BEHÖVS FÖR ATT BYGGA VÄGEN/JÄRNVÄGEN OCH SOM FASTSTÄLLS OCH INGÅR I VÄGOMRÅDE FÖR ALLMÄN VÄG/JÄRNVÄG ELLER OMRÅDE FÖR TILLFÄLLIG NYTTJÄNDERÄTT

SKYDDÅTGÄRDER OCH FÖRSIKTIGHETSMÅTT

STRANDSKYDD, FÖRBUD MOT ÅTGÄRD INOM STRANDSKYDDSOmrÅDE (7:15 MB) GÄLLER EJ BYGGANDE AV ALLMÄN VÄG/JÄRNVÄG.
 FÖRBUD SOM AVSER VERKSAMHETER ELLER ÅTGÄRD INOM GENERELLT BIOTOPSKYDDSOmrÅDE (7:11 2ST MB) GÄLLER EJ BYGGANDE AV ALLMÄN VÄG/JÄRNVÄG

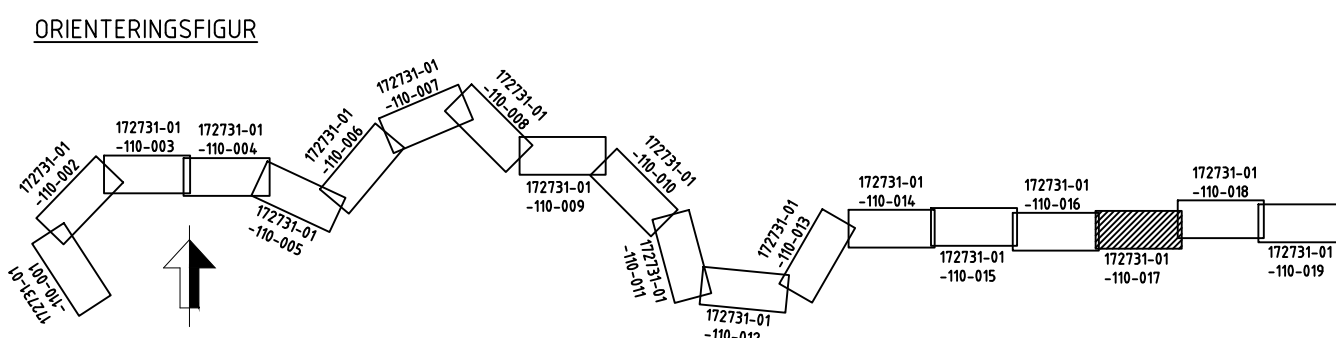

TYP AV PLAN				JÄRNVÄGSPLAN			
LEVERANTÖR		AVDELNING		LEVERANS/ÄNDRINGS-PM		TEKNIKOMRÅDE	
REJLERS		REJLERS INFRA		KONSTRUKTIONSNUMMER		TEKNIKGEMENSAMT	
UPPDRAGSNUMMER		172731		172731-01-110-001		GRANSKNINGSSTATUS / SYFTE	
TRAFIKVERKET		(NÄSSJÖ) - (EKSJÖ)		HÄNDLINGSTYP		GRANSKNINGSHANDLING	
SKAPAD AV		IDOM/EBa		GRANSKNINGSNUMMER		ANLÄGGNINGSTYP	
GRANSKAD AV		REJLERS/Åla		PLANKARTA		KILOMETER-METER	
GODKÄND AV		REJLERS/NIM		SKALA		19+450 - 20+700	
DATUM		2023-10-31		FORMAT		831	
REJLERS/NIM		2023-10-31		RITNINGSNUMMER FÖRVALTNING		RITNINGSNUMMER PROJEKT	
172731-01-110-018		172731-01-110-018		BLAD		172731-01-110	
172731-01-110-018		172731-01-110-018		NÄSTA BLAD		017	
172731-01-110-018		172731-01-110-018		ANDR.		018	