


Denna ritning är Trafikverkets egendom. Allt obehörigt begagnande av ritningen beivras enligt lag. TRAFIKVERKET

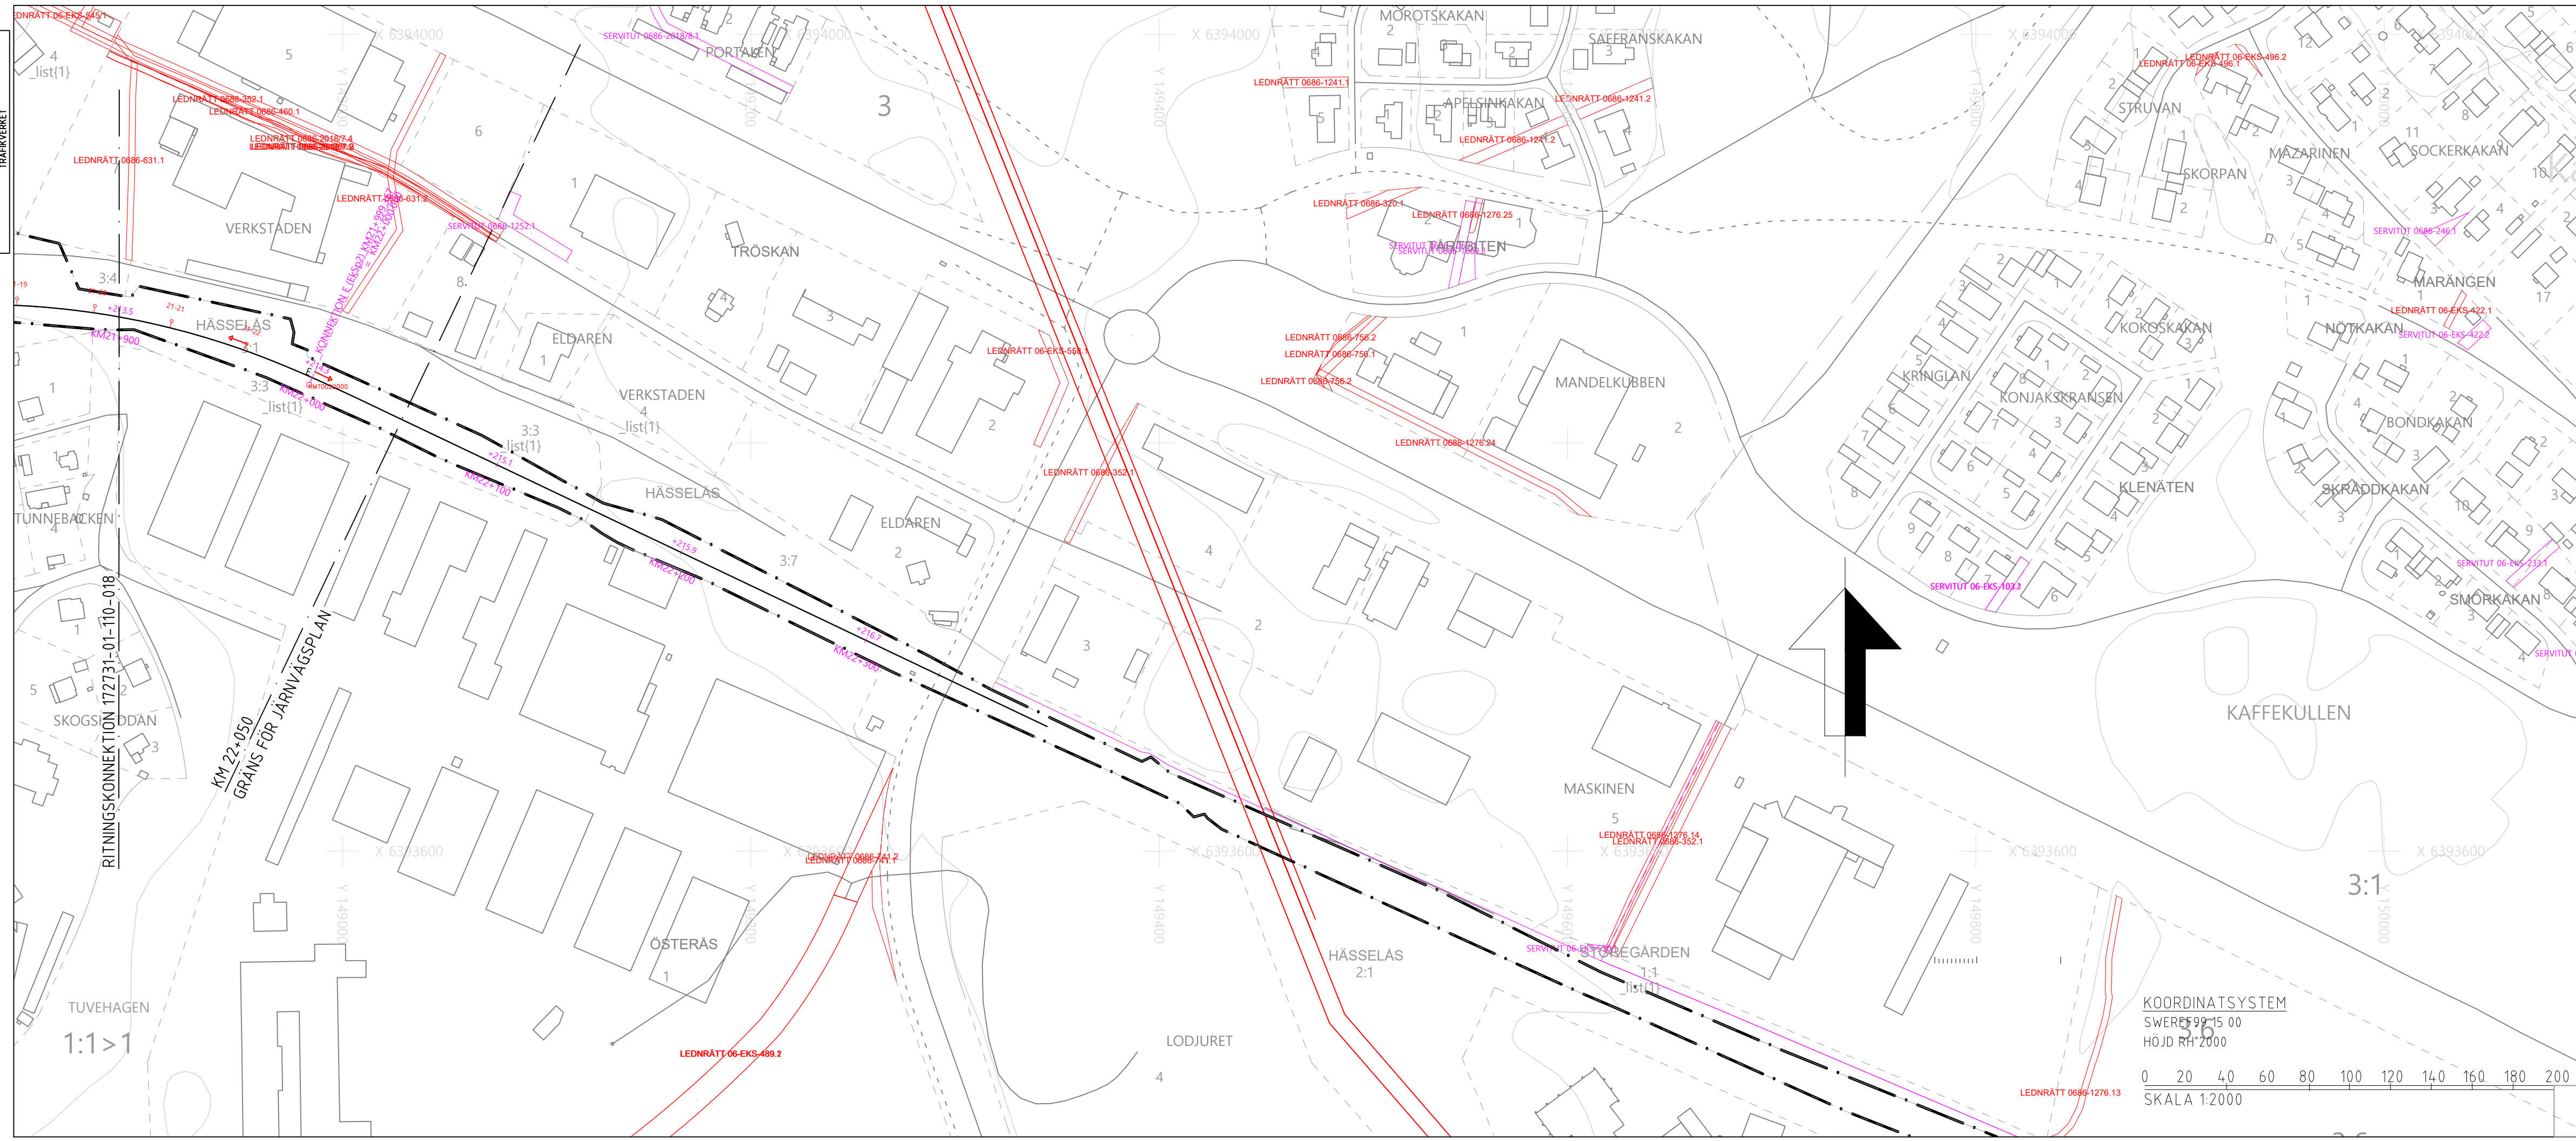

**TECKENFÖRKLARING**  
**HUVUDSÄKLIK UTFORMNING AV NY ANLÄGGNING**

KONTAKTLEDNINGSBRYGGA  
 NY JÄRNVÄGSMARK MED ÄGANDERÄTT (J) FÖR ELSKYDDSPORTAL  
 LÄGE FÖR NYA KONTAKTLEDNINGSPOLAR OCH ELSKYDDSPORTALER MED STOLPNUMMER ÄR UNGEFÄRLIGA

**MARKANSPRÅK SOM FASTSTÄLLS**

GRÄNS FÖR JÄRNVÄGSMARK  
 NY JÄRNVÄGSMARK MED ÄGANDERÄTT (J)  
 NY JÄRNVÄGSMARK MED SERVITUTSRÄTT FÖR SERVICEVÄG OCH TILLFÄLLIG NYTTJÄNDERÄTT FÖR BYGGTRAFIK (Js)  
 TILLFÄLLIG NYTTJÄNDERÄTT SKA GÄLLA FRÅN BYGGSTART OCH 6 MÅNADER EFTER SLUTBESIKTNING (T)

AVGRÄNSNING MELLAN OLIKA TYPER AV MARKANSPRÅK  
 NY JÄRNVÄGSMARK MED SERVITUTSRÄTT (Js)  
 TILLFÄLLIG NYTTJÄNDERÄTT SKA GÄLLA FRÅN BYGGSTART OCH 6 MÅNADER EFTER SLUTBESIKTNING (T)

**T1 - ARBETSOMRÅDE. BERÖRDA VÄGAR FÅR EJ BLOCKERAS**  
**T2 - NYTTJANDE AV ENSKILDA VÄGAR FÖR BYGGTRAFIK. VÄGAR FÅR EJ BLOCKERAS**  
**T3 - UPPLAG FÖR SCHAKTMASSOR**

**ÖVRIGA BETECKNINGAR PÅ PLANKARTA**


FASTIGHETSGRÄNS (9-200)  
 JÄRNVÄGSSPÅR, SPÅRMITT  
 GEMENSAMHETSANLÄGGNING  
 LEDNINGSRÄTT  
 JÄRNVÄGSBRÖ, VÄGBRÖ  
 BLANKEFALL  
 TRAKTNAMN  
 TRAKTGRÄNS  
 JÄRNVÄGSSPÅR, SPÅRMITT (SKA RIVAS)  
 SERVITUT  
 BEFINTLIG TRUMMA  
 BOSTADSHUS, ÖVRIGA BYGGNADER  
 FASTIGHETSBETECKNING (3:1 > 3)

**VERKSAMHETER/ÅTGÄRDER SOM UNDTANTAS FRÅN FÖRBUD ENLIGT MILJÖBALKEN**

SKYLDIGHETEN ATT GÖRA ANMÄLAN FÖR SAMRÅD ENLIGT 12:6 MB GÄLLER INTE FÖR DE VERKSAMHETER OCH ÅTGÄRDER SOM BEHÖVS FÖR ATT BYGGA VÄGEN/JÄRNVÄGEN OCH SOM FASTSTÄLLS OCH INGÅR I VÄGOMRÅDE FÖR ALLMÄN VÄG/JÄRNVÄG ELLER OMRÅDE FÖR TILLFÄLLIG NYTTJÄNDERÄTT

**SKYDDÅTGÄRDER OCH FÖRSIKTIGHETSMÅTT**

STRANDSKYDD, FÖRBUD MOT ÅTGÄRD INOM STRANDSKYDDSONRÅDE (7:15 MB) GÄLLER EJ BYGGANDE AV ALLMÄN VÄG/JÄRNVÄG.  
 FÖRBUD SOM AVSER VERKSAMHET ELLER ÅTGÄRD INOM GENERELLT BIOTOPSKYDDSONRÅDE (7:11 2ST MB) GÄLLER EJ BYGGANDE AV ALLMÄN VÄG/JÄRNVÄG

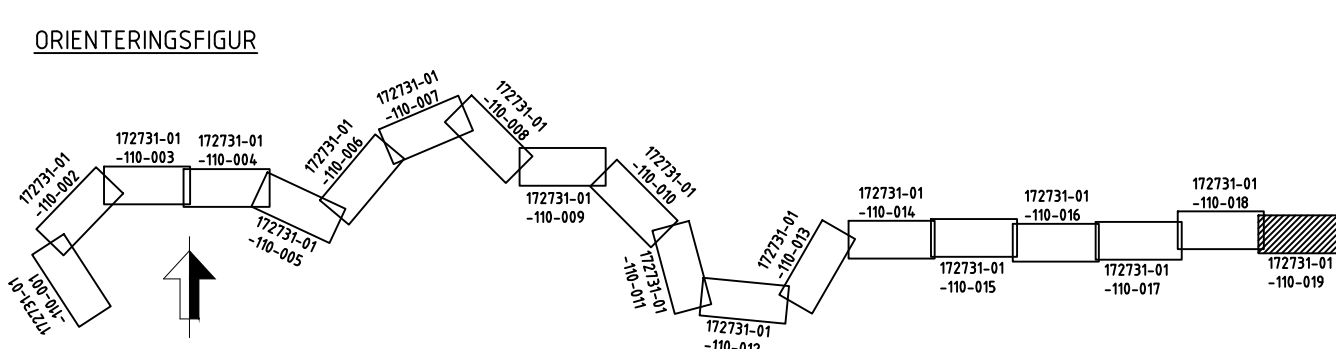

KOORDINATSYSTEM  
 SWERES 99015 00  
 HÖJD RH 2000  
 SKALA 1:2000

TYP AV PLAN				JÄRNVÄGSPLAN			
LEVERANTÖR		AVDELNING		LEVERANS/ÄNDRINGS-PM		TEKNIKOMRÅDE	
REJLERS		REJLERS INFRA		KONSTRUKTIONSNUMMER		TEKNIKGENSÄMT	
GRANSKAD AV		UPPDRAGSNUMMER		PLANKARTA		GRANSKNINGSSTATUS / SYFTE	
REJLERS/ÅL		172731		EKSJÖ		GRANSKNINGSHANDLING	
GODKÄND AV		DATUM		SKALA		ANLÄGGNINGSTYP	
REJLERS/NIM		2023-10-31		1:2000		ANLÄGGNINGSTYP	
SKAPAD AV		FORMAT		RITNINGSNUMMER FÖRVALTNING		KILOMETER-METER	
IDOM/EBa		A3FF		172731-01-110		21-900 - 22-050	
GRANSKAD AV		RITNINGSNUMMER PROJEKT		BLAD		BANDEL	
REJLERS/ÅL		172731-01-110		019		831	
GODKÄND AV		BLAD		NÄSTA BLAD		ANDR.	
REJLERS/NIM		019					