



FÖRKLARINGAR

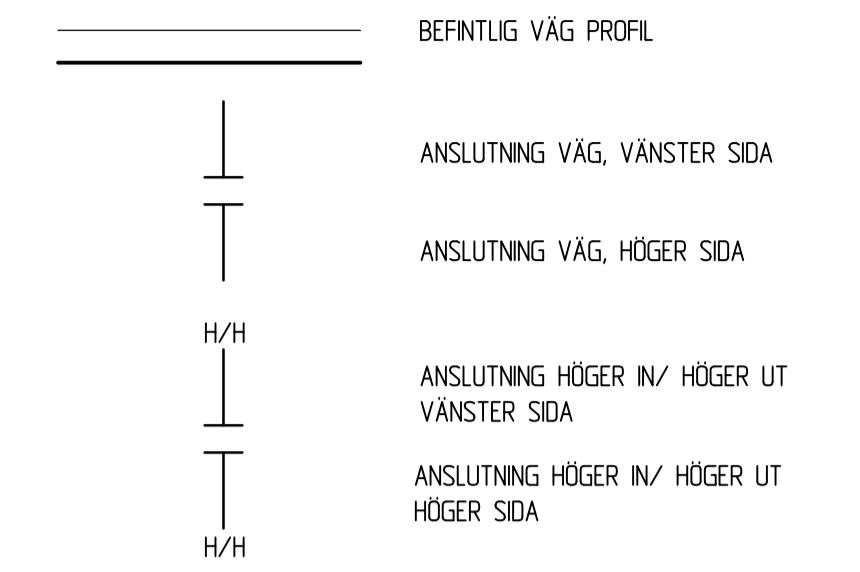

ANMÄRKNINGAR

KOORDINATSYSTEM: SWEREF 99 20 15
HÖJDSYSTEM: RH 2000

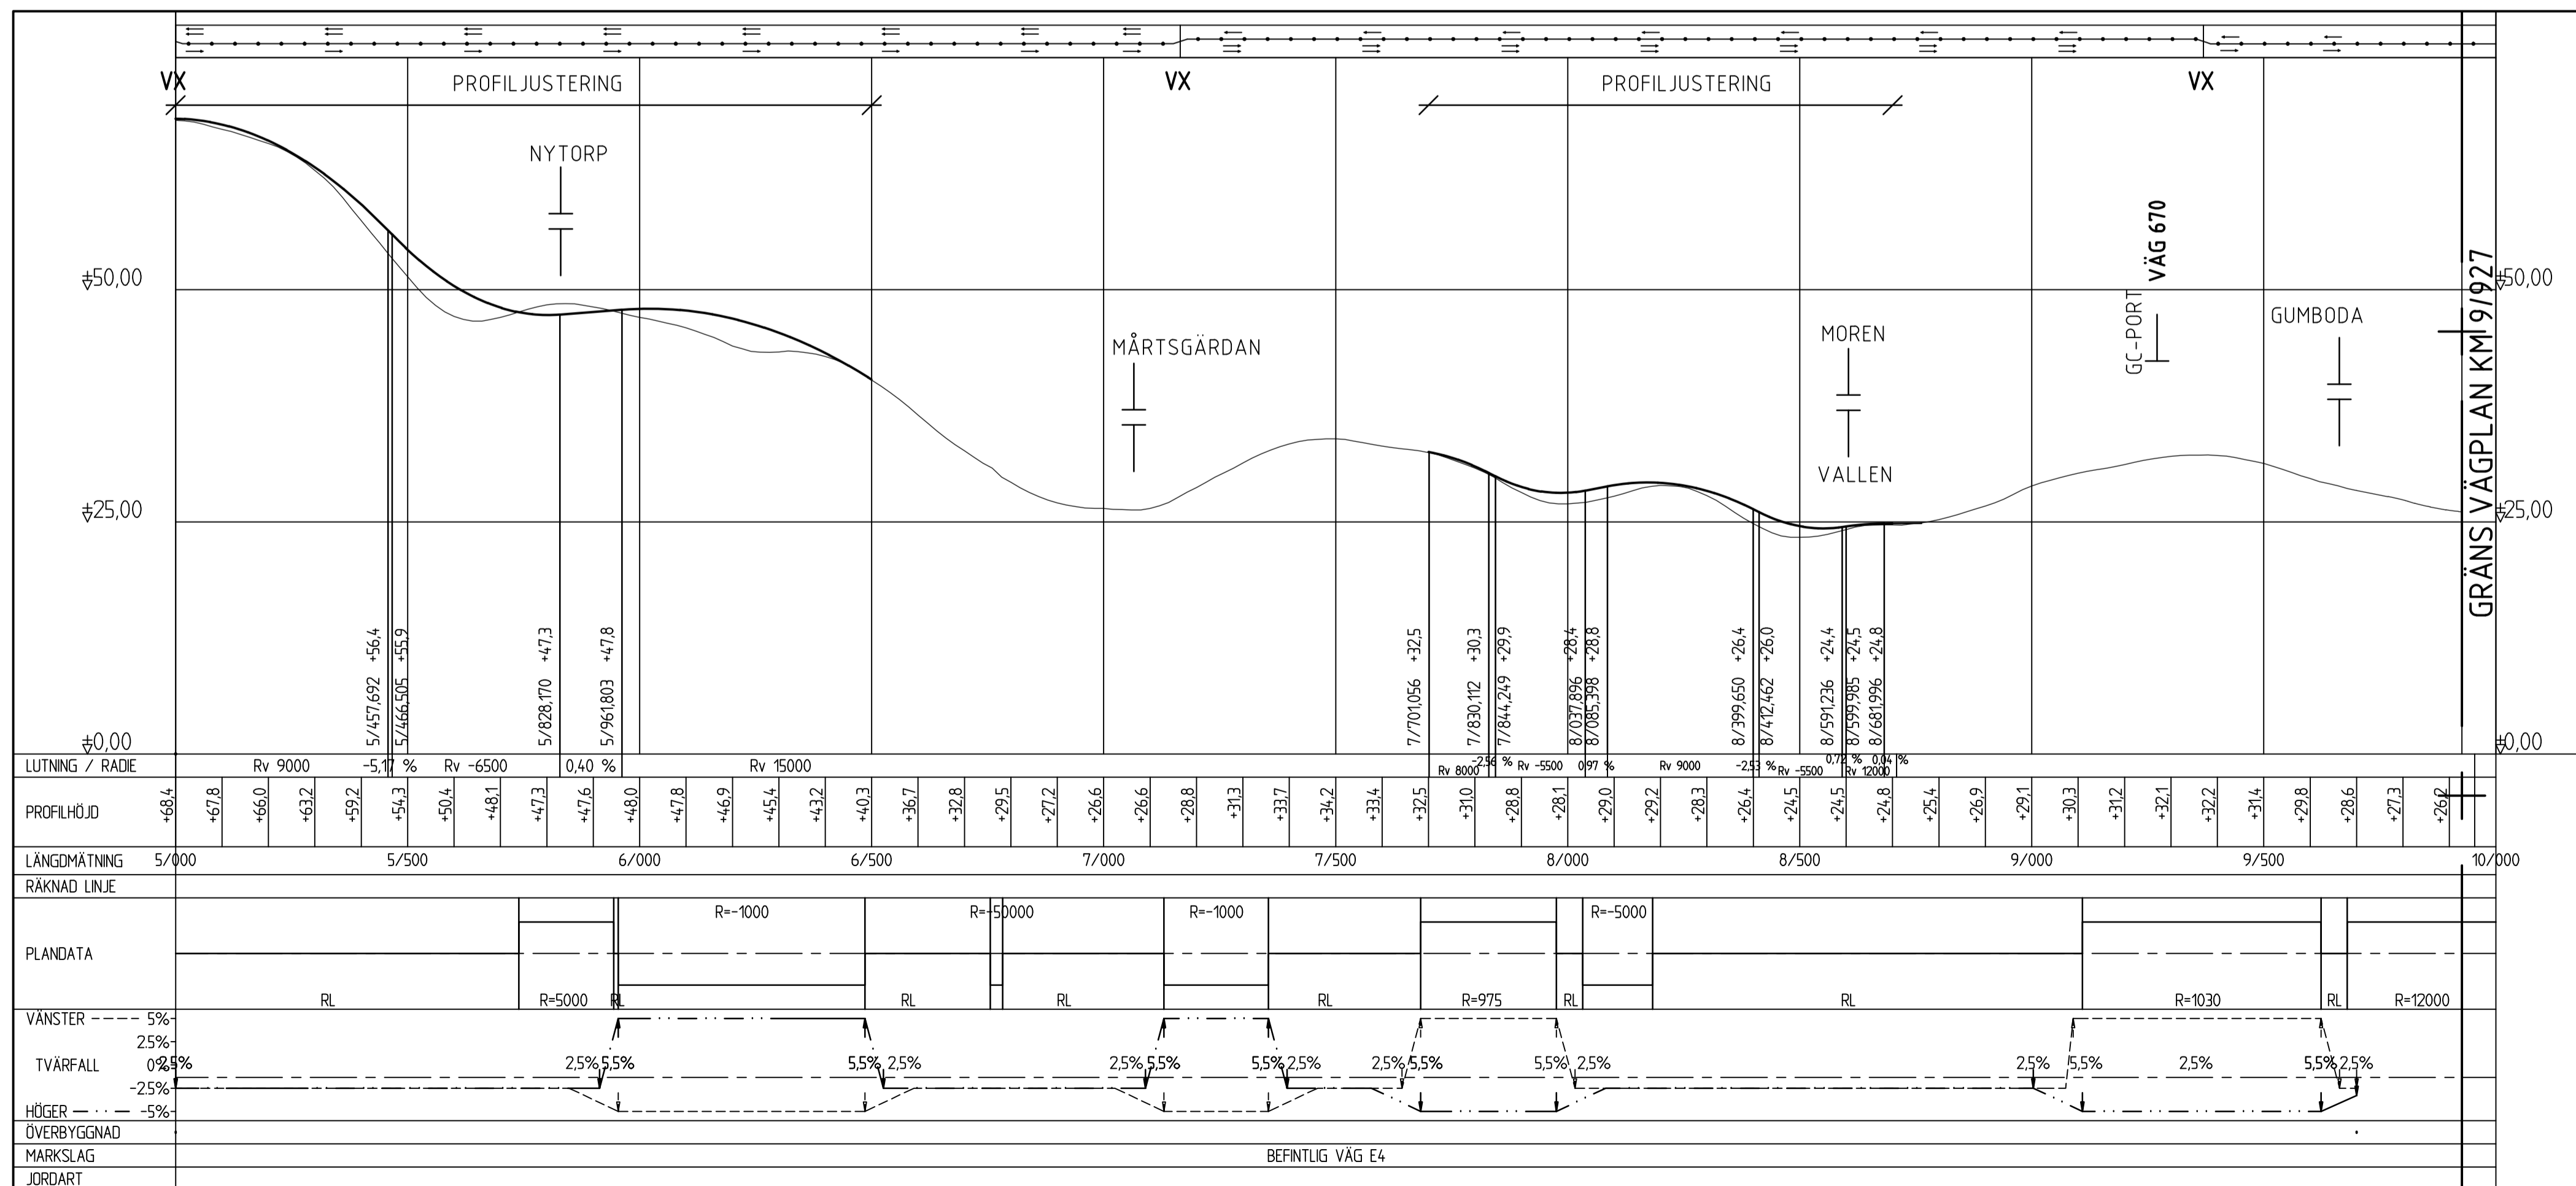

TYP AV PLAN		VÄGPLAN	
GRANSKNINGSSTATUS / SYFTE			
HANDLINGSTYP			
GRANSKNINGSHANDLING			
OBJEKT	2019-04-26	LEVERANS / ÄNDRINGS-PM	
VÄG E4			
SIKEÅ - YTTERRVIK			
DELOMRÅDE / BANDEL			
SIKEÅ - GUMBODA			
ANLÄGGNINGSDIAGRAM			
GEMENSAMT			
OBJEKTNUMMER / KM	158657	KONSTRUKTIONNUMMER	
BESTÄLLARE	TRAFIKVERKET	LEVERANTÖR	SWECO
SKAPAD AV	JÖRGEN NORDGREN	UPPDRAGSNUMMER	2474065
GODKÄND AV	LOVISA TÖRNQVIST	ÄRDELNING	CIVIL
RITNINGSTYP			
PROFILRITNING			
TEKNIKOMRÅDE / INNEHÅLL			
VÄGUTFORMNING OCH TRAFIK			
BESKRIVNING			
ÖVERSIKTSPROFIL			
KM -0/100 - 9/927			
SKALA	1:500	FORMAT	1:10000A1
RITNINGNUMMER	2 00 T 03 01	BLAD	NÄSTA BLAD
		BET	