


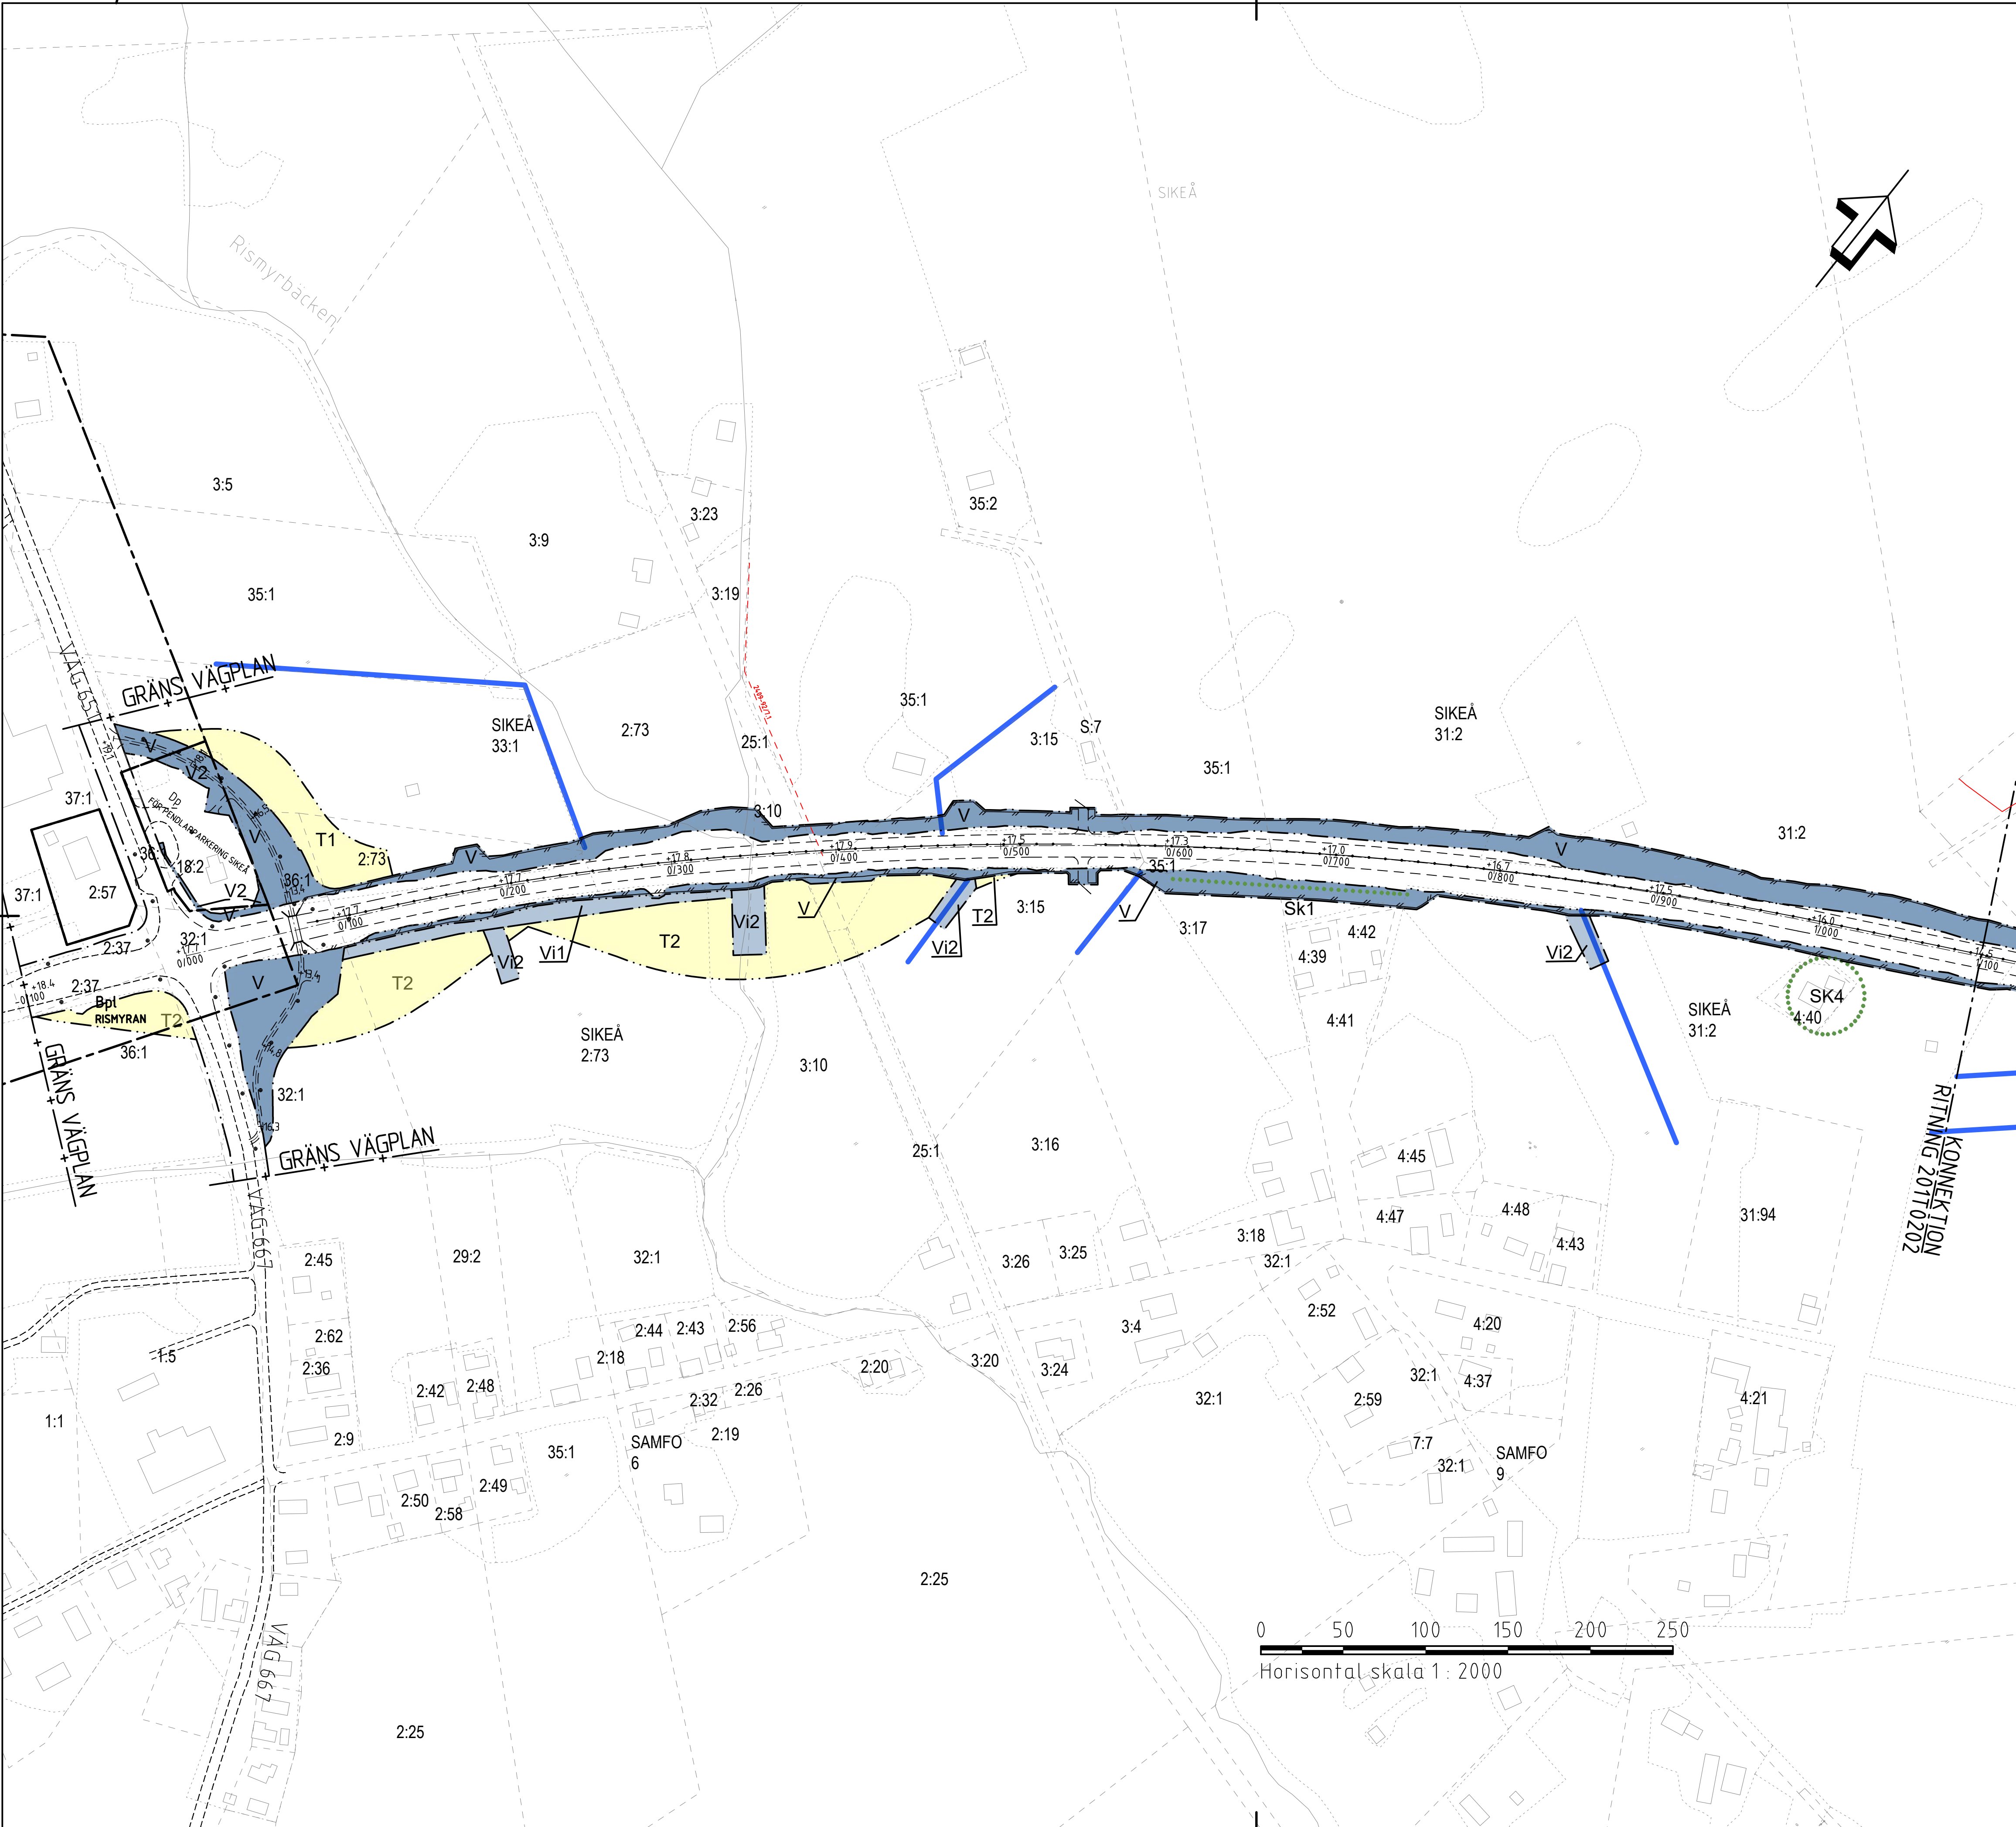

- TECKENFÖRKLARING**
- GRÄNS FÖR VÄGOMRÅDE
 - AVGRÄNSNING MELLAN OUKA TYPER AV MARKANSPRÅK
 - DETALJPLANEGRÄNS
 - FASTIGHETSGRÄNS
 - TRAKTGRÄNS
 - NYTT VILTSTÄNGSEL MED GRÖND. VÄGOMRÅDET OMFATTAR 1 M PÅ VARDERA SIDA OM STÄNGSLET/GRÖNDEN DÄR STÄNGSEL LIGGER SKILT FRÅN ANNAT VÄGOMRÅDE.
 - NYTT MITTRÄCKE
 - BIOTOPSKYDDADE OKEN
 - BIOTOPSKYDDAD ÅKERHOLME
 - V NYTT VÄGOMRÅDE MED VÄGRÄTT
 - V2 NYTT VÄGOMRÅDE DÄR BEFINTLIG DETALJPLAN PÅVERKAS
 - Vi1 VÄGOMRÅDE MED INSKRÄNKT VÄGRÄTT, FÖR UTLOPPSLEDNING
 - Vi2 VÄGOMRÅDE MED INSKRÄNKT VÄGRÄTT, FÖR UTLOPPSLEDNING, RENSAS OCH JUSTERAS
 - T1 TILLFÄLLIG NYTTJANDERÄTT, OMRÅDE FÖR ETABLERINGSYTA, GÄLLER UNDER BYGGTIDEN, DOCK LÄNGST TILL OCH MED GODKÄND SLUTBESKTNING
 - T2 TILLFÄLLIG NYTTJANDERÄTT, OMRÅDE FÖR OMFARTSVÄG, GÄLLER UNDER BYGGTIDEN, DOCK LÄNGST TILL OCH MED GODKÄND SLUTBESKTNING
 - T3 TILLFÄLLIG NYTTJANDERÄTT, OMRÅDE FÖR ANLÄGGANDE AV VILTSTÄNGSEL, GÄLLER UNDER BYGGTIDEN, DOCK LÄNGST TILL OCH MED GODKÄND SLUTBESKTNING
 - T4 TILLFÄLLIG NYTTJANDERÄTT, OMRÅDE FÖR ANLÄGGANDE AV VILTUTHOPP, GÄLLER UNDER BYGGTIDEN, DOCK LÄNGST TILL OCH MED GODKÄND SLUTBESKTNING

- SKYDDSGÅRDAR OCH FÖRSIKTIGHETSMÅTT**
- MARKERING ELLER AVGRÄNSNING AV SKYDDSGÅRDAR OCH FÖRSIKTIGHETSMÅTT
 - Sk1 BULLERSKYDD, VALL 2.0 M ÖVER VÄGKANT VÄG E4
 - Sk2 BULLERSKYDD, VALL 2.5 M ÖVER MARK
 - Sk3 BULLERSKYDD, VALL 3.0 M ÖVER VÄGKANT VÄG E4
 - Sk4 AVSER ERBJUDANDE OM BULLERSKYDDSGÅRD UTANFÖR VÄGOMRÅDET I FORM AV FASAD/FÖNSTERÅTGÅRD OCH/ELLER LOKALT SKYDD VID UTEPLATS.
 - Sk5 BULLERSKYDD, SKÄRM 2.0-3.0 M ÖVER VÄGKANT VÄG E4
 - Sk6 VILTPASSAGE
 - Sk7 ÖPPNINGSBAR VILTPASSAGE
 - Sk8 VILTUTHOPP

- ÅTGÄRDER SOM UNDANTAS FRÅN KRAV PÅ BYGGLOV**
- B1 AVGRÄNSNING AV OMRÅDE DÄR VISSA ÅTGÄRDER UNDANTAS FRÅN KRAV PÅ BYGGLOV
 - BYGGLOV KRAVS INTE FÖR BULLERSKÄRM

VERKSAMHETER/ÅTGÄRDER SOM UNDANTAS FRÅN FÖRBUD ENLIGT MILJÖBALKEN

UNDANTAGEN GÄLLER HELA PLANEN

FÖRBUDEN I 7:11 2 ST. MILJÖBALKEN GÄLLER INTE BYGGANDE AV ALLMÄN VÄG

FÖRBUDEN I 7:15 MILJÖBALKEN GÄLLER INTE BYGGANDE AV ALLMÄN VÄG

SKYDDIGHETEN ATT GÖRA ANMÄLAN FÖR SAMRÅD ENLIGT 126 MILJÖBALKEN GÄLLER INTE FÖR DE VERKSAMHETER OCH ÅTGÄRDER SOM BEHOVS FÖR ATT BYGGA VÄGEN OCH SOM FASTSTÄLLS OCH INGÅR I VÄGOMRÅDE FÖR ALLMÄN VÄG ELLER OMRÅDE FÖR TILLFÄLLIG NYTTJANDERÄTT

- ÖVRIGA OBJEKT SOM FASTSTÄLLS**
- INOM VÄGOMRÅDE KOMMER BELYSNING ATT SÄTTAS UPP OCH DENNA BLIR EN DEL AV DEN STATLIGA VÄGANDRÖNINGEN

- ÖVRIGA BETECKNINGAR PÅ PLANKARTAN**
- 24-21971-415.1 LEDNINGSRÄTT
 - 2409-10/24.1 SERVITUT
 - KLINTSÖN GA-1 GEMENSAMHETSANLÄGGNING
 - +0.0/0.0 NY VÄG, VÄGBANERKANTER MED HÖJDSÄTTNING OCH LÄNGDMÄTNING
 - 0/100 BEFINTLIG VÄG


KONNEKTION RITNING 20170202

KOORDINATSYSTEM

PLANSYSTEM: SWEREF 99 20 15

HÖJDSYSTEM: RH 2000

TYP AV PLAN		VÄGPLAN	
GRANSKNINGSSTATUS / SYFTE			
HANDLINGSTYP		GRANSKNINGSHANDLING	
DATUM	2019-04-26	LEVERANS / ÄNDRINGS-PM	
OBJEKT			
VÄG E4			
SIKEÅ - YTTERVIK			
DELOMRÅDE / BANDEL			
SIKEÅ - GUMBODA			
ANLÄGGNINGSDDEL			
E4			
OBJEKTNUMMER / KM		KONSTRUKTIONNUMMER	
158657			
BESTÄLLARE		LEVERANTÖR	
 TRAFIKVERKET		 SWECO	
SKAPAD AV		UPPDRAGSNUMMER	
PEDER ERIKSSON		2474065	
GODKÄND AV		ÄNDRING	
LOVISA TÖRNQVIST		CIVIL	
RITNINGSTYP			
PLANRITNING			
TEKNIKOMRÅDE / INNEHÅLL			
VÄGUTFORMNING OCH TRAFIK			
BESKRIVNING			
PLANKARTA			
KM -0/100-1/100			
SKALA		FORMAT	FÖRVALTNINGSNUMMER
1:2000		A1	
RITNINGNUMMER		BLAD	NÄSTA BLAD
2 01 T 02 01			BET

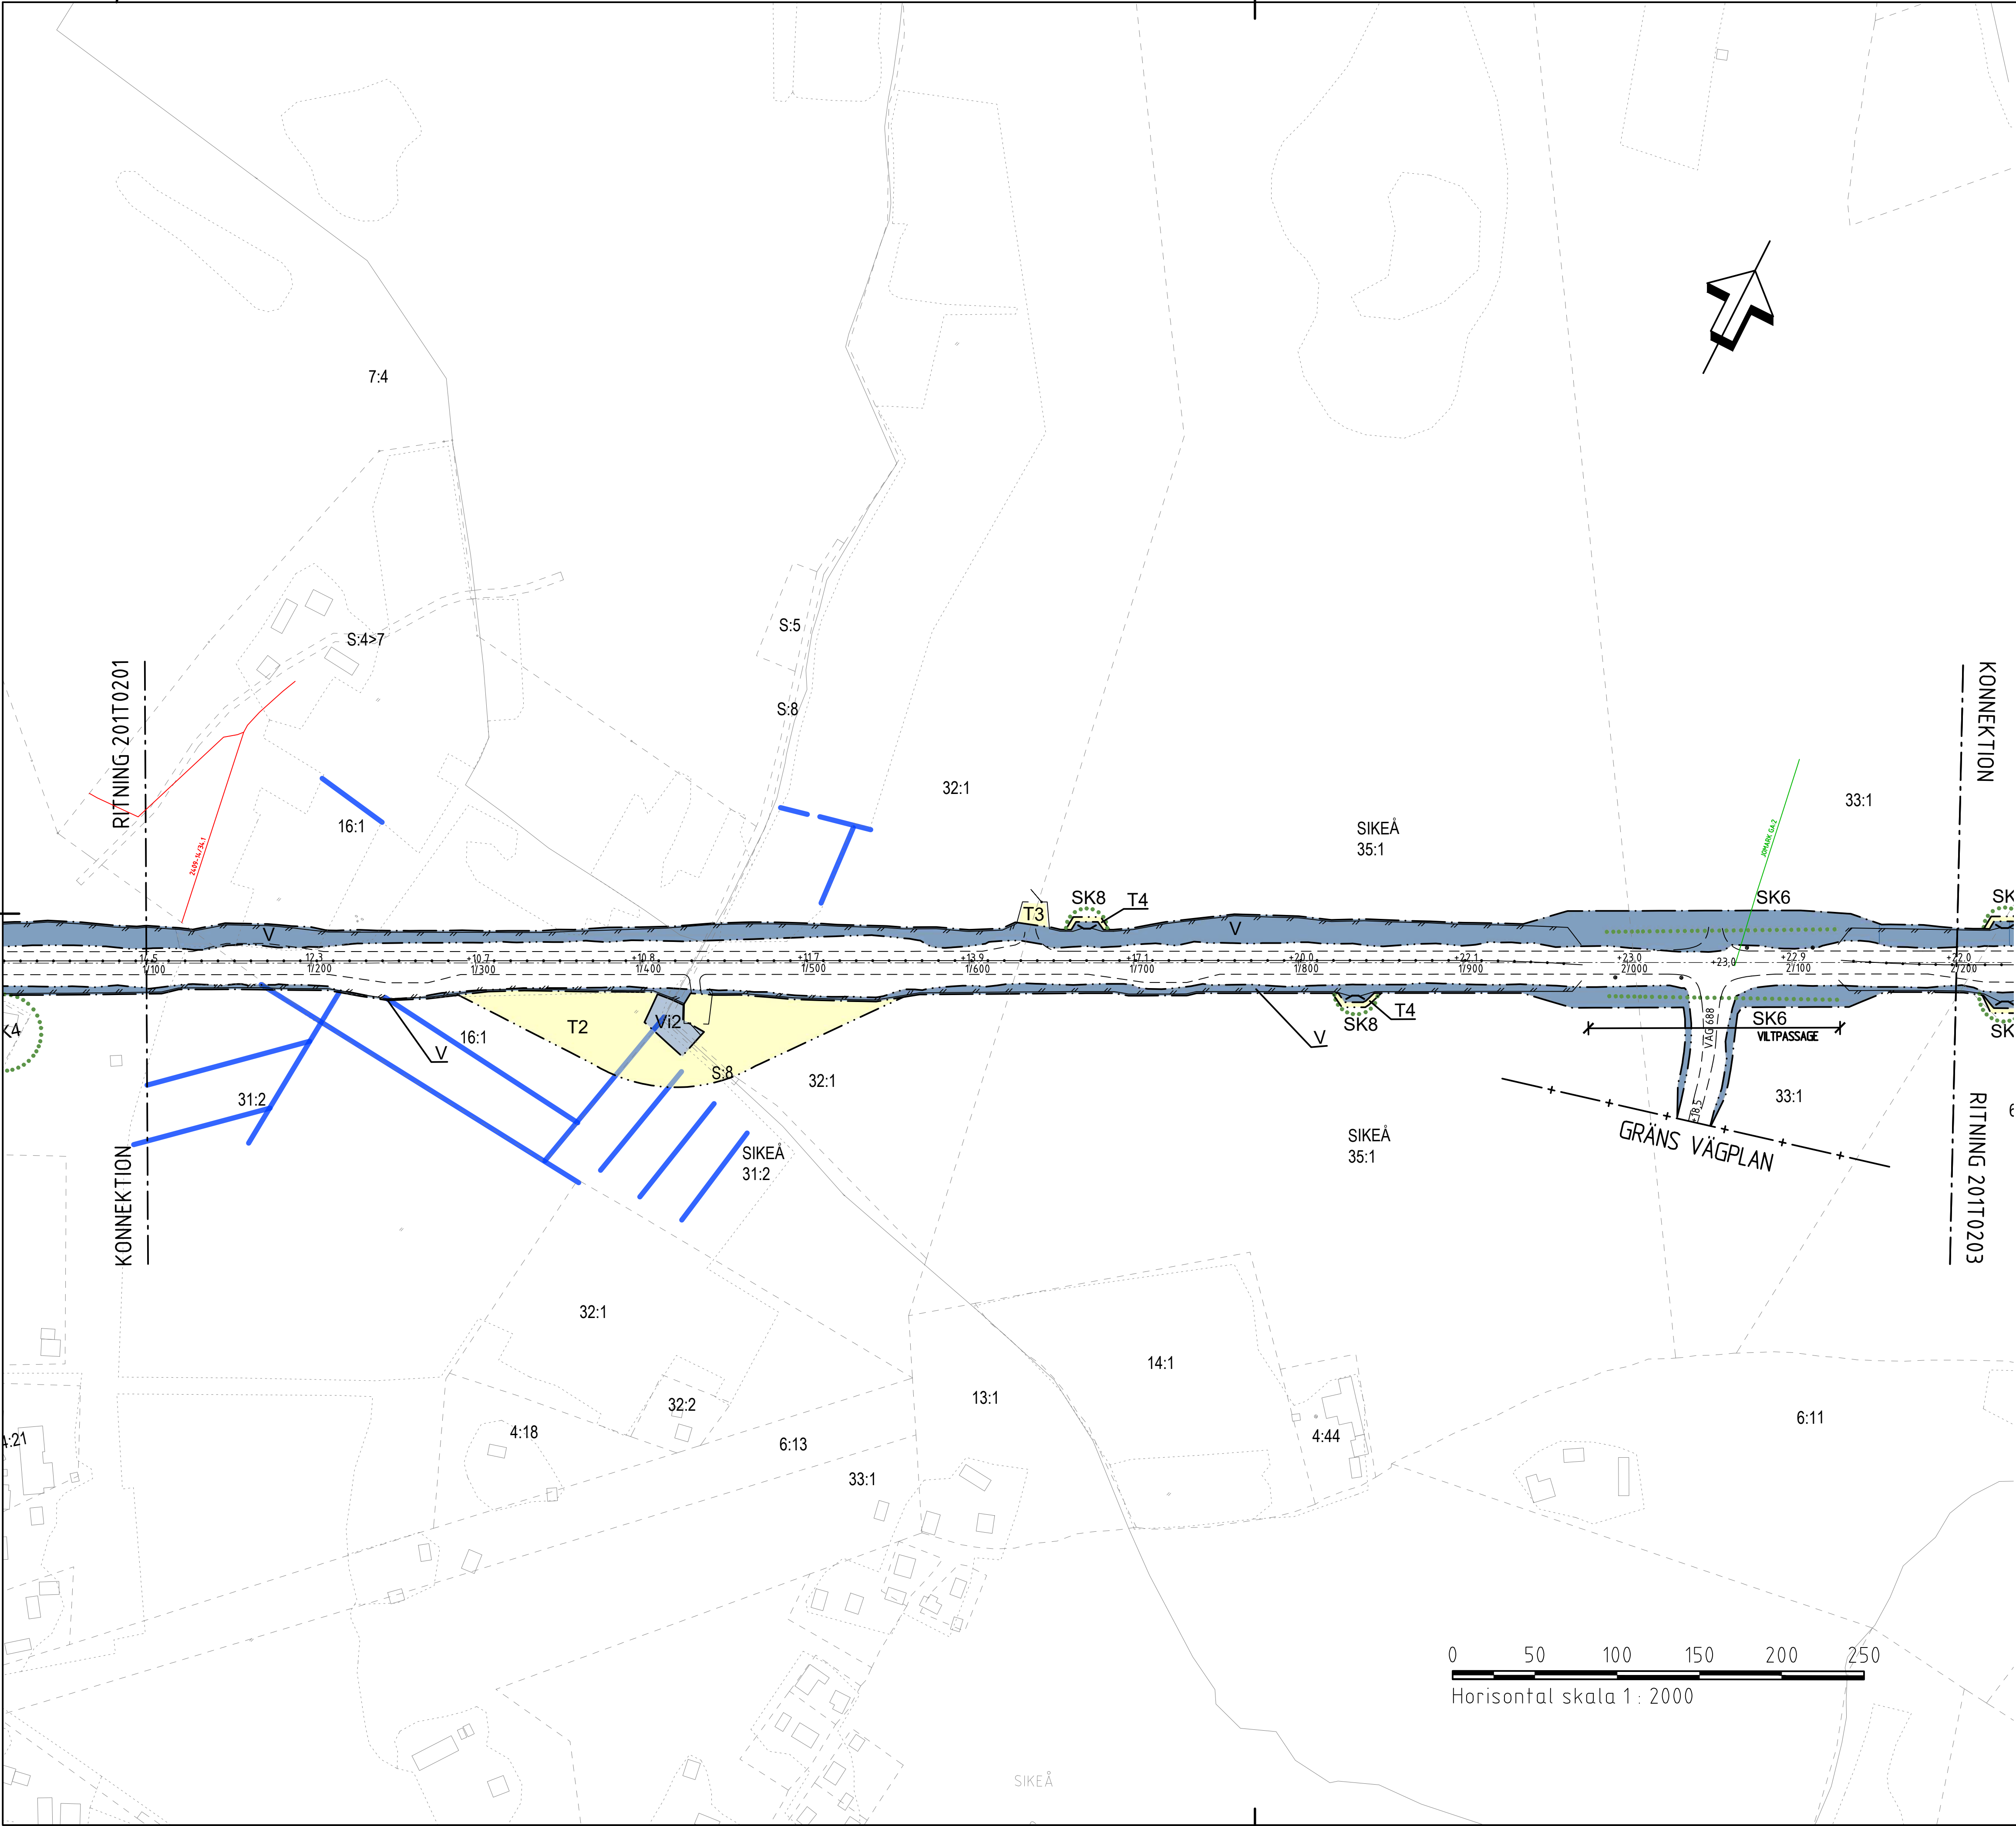

TECKENFÖRKLARING

- GRÄNS FÖR VÄGOMRÅDE
- AVGRÄNSNING MELLAN OLIKA TYPER AV MARKANSPRÅK
- DETALJPLANEGRÄNS
- FASTIGHETSGRÄNS
- TRAKTIGRÄNS
- NYTT VILTSTÄNGSEL MED GRND. VÄGOMRÅDET OMFATTAR 1 M PÅ VARERA SIDA OM STÄNGSEL/GRNDEN DÄR STÄNGSEL LIGGER SKILT FRÅN ANNAT VÄGOMRÅDE.
- NYTT MITTRÄCKE
- BIOTOPSKYDDADE OIKEN
- BIOTOPSKYDDAD ÅKERHOLME
- V NYTT VÄGOMRÅDE MED VÄGRÄTT
- V2 NYTT VÄGOMRÅDE DÄR BEFINTLIG DETALJPLAN PÅVERKAS
- Vi1 VÄGOMRÅDE MED INSKRÄNKT VÄGRÄTT, FÖR UTLÖPPSLEDNING
- Vi2 VÄGOMRÅDE MED INSKRÄNKT VÄGRÄTT, FÖR UTLÖPPSÖKE, RENSAS OCH JUSTERAS
- T1 TILLFÄLLIG NYTTJANDERÄTT, OMÅDE FÖR ETABLERINGSYTA, GÄLLER UNDER BYGGTIDEN, DOCK LÄNGST TILL OCH MED GODKÄND SLUTBESKTNING
- T2 TILLFÄLLIG NYTTJANDERÄTT, OMÅDE FÖR ÖMFARTSVÄG, GÄLLER UNDER BYGGTIDEN, DOCK LÄNGST TILL OCH MED GODKÄND SLUTBESKTNING
- T3 TILLFÄLLIG NYTTJANDERÄTT, OMÅDE FÖR ANLÄGGANDE AV VILTSTÄNGSEL, GÄLLER UNDER BYGGTIDEN, DOCK LÄNGST TILL OCH MED GODKÄND SLUTBESKTNING
- T4 TILLFÄLLIG NYTTJANDERÄTT, OMÅDE FÖR ANLÄGGANDE AV VILTUTHOPP, GÄLLER UNDER BYGGTIDEN, DOCK LÄNGST TILL OCH MED GODKÄND SLUTBESKTNING

SKYDDSGÄRDER OCH FÖRSIKTIGHETSMÅTT

- Sk1 MARKERING ELLER AVGRÄNSNING AV SKYDDSGÄRDER OCH FÖRSIKTIGHETSMÅTT
- Sk2 BULLERSKYDD, VALL 2.0 M ÖVER VÄGKANT VÄG E4
- Sk3 BULLERSKYDD, VALL 2.5 M ÖVER MARK
- Sk4 BULLERSKYDD, VALL 3.0 M ÖVER VÄGKANT VÄG E4
- Sk5 AVSER ERBJUDANDE OM BULLERSKYDDSGÄRD UTANFÖR VÄGOMRÅDET I FORM AV FASAD/FÖNSTERGÄRD OCH/ELLER LOKALT SKYDD VID UTEPLATS
- Sk6 BULLERSKYDD, SKÄRM 2.0-3.0 M ÖVER VÄGKANT VÄG E4
- Sk7 VILTPASSAGE
- Sk8 ÖPPNINGSBAR VILTPASSAGE
- Sk9 VILTUTHOPP

ÅTGÄRDER SOM UNDANTAS FRÅN KRAV PÅ BYGGLOV

- B1 AVGRÄNSNING AV OMÅDE DÄR VISSA ÅTGÄRDER UNDANTAS FRÅN KRAV PÅ BYGGLOV
- BYGGLOV KRÄVS INTE FÖR BULLERSKÄRM

VERKSAMHETER/ÅTGÄRDER SOM UNDANTAS FRÅN FÖRBUD ENLIGT MILJÖBALKEN

- UNDANTAGEN GÄLLER HELA PLANEN
- FÖRBUDEN I 7:11 2 ST. MILJÖBALKEN GÄLLER INTE BYGGANDE AV ALLMÄN VÄG
- FÖRBUDEN I 7:15 MILJÖBALKEN GÄLLER INTE BYGGANDE AV ALLMÄN VÄG
- SKYLDIGHETEN ATT GÖRA ANMÄLAN FÖR SAMRÅD ENLIGT 12:6 MILJÖBALKEN GÄLLER INTE FÖR DE VERKSAMHETER OCH ÅTGÄRDER SOM BEHÖVS FÖR ATT BYGGA VÄGEN OCH SOM FASTSTÄLLS OCH INGÅR I VÄGOMRÅDE FÖR ALLMÄN VÄG ELLER OMÅDE FÖR TILLFÄLLIG NYTTJANDERÄTT

ÖVRIGA OBJEKT SOM FASTSTÄLLS



- INOM VÄGOMRÅDE KOMMER BELYSNING ATT SÄTTAS UPP OCH DENNA BUR EN DEL AV DEN STATLIGA VÄGANORDNINGEN

ÖVRIGA BETECKNINGAR PÅ PLANKARTAN


- 24+1977+45.1 LEDNINGSRÄTT
- 2409+16/34.1 SERVITUT
- KLINTSÖN GA.1 GEMENSAMHETSANLÄGGNING
- +0.0/0.0 NY VÄG, VÄGBANEKANTER MED HÖJDSÄTTNING OCH LÄNGDMÄTNING
- 0/100 BEFINTLIG VÄG

KOORDINATSYSTEM

PLANSYSTEM: SWEREF 99 20 15
HÖJDSYSTEM: RH 2000

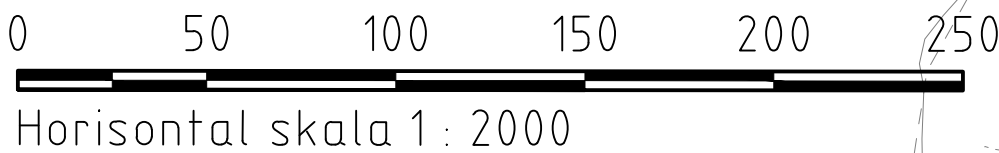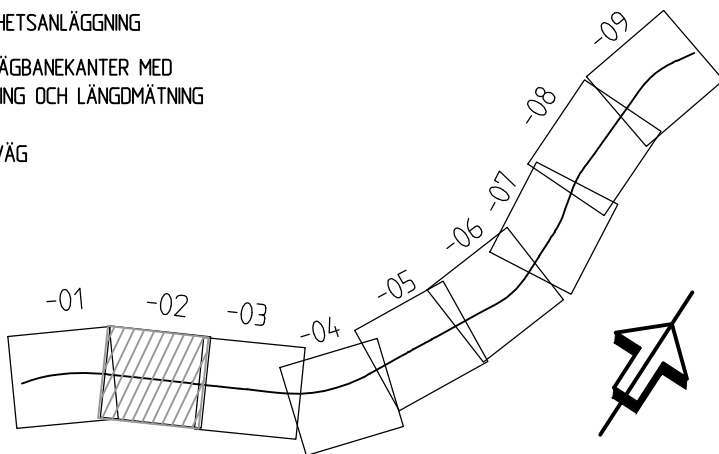

TYP AV PLAN		VÄGPLAN	
GRANSKNINGSSTATUS / SYFTE			
HANDLINGSTYP		GRANSKNINGSHANDLING	
DATUM		LEVERANS / ÄNDRINGS-PM	
2019-04-26			
OBJEKT			
VÄG E4			
SIKEÅ - YTTERVIK			
DELOMRÅDE / BANDEL			
SIKEÅ - GUMBODA			
ANLÄGGNINGSDEL			
E4			
OBJEKTNUMMER / KM		KONSTRUKTIONSNUMMER	
158657			
BESTÄLLARE		LEVERANTÖR	
TRAFIKVERKET		SWECO 	
SKAPAD AV		UPPDRAGSGNUMMER	
PEDER ERIKSSON		2474065	
GODKÄND AV		ÄNDRING	
LOVISA TÖRNQVIST		CIVIL	
RITNINGSTYP			
PLANRITNING			
TEKNIKOMRÅDE / INNEHÅLL			
VÄGUTFORMNING OCH TRAFIK			
BESKRIVNING			
PLANKARTA			
KM 1/100-2/200			
SKALA		FÖRVALTNINGSNUMMER	
1:2000			
FORMAT			
A1			
RITNINGSNUMMER		BLAD	
2 01 T 02 02		NÄSTA BLAD	
		BET	

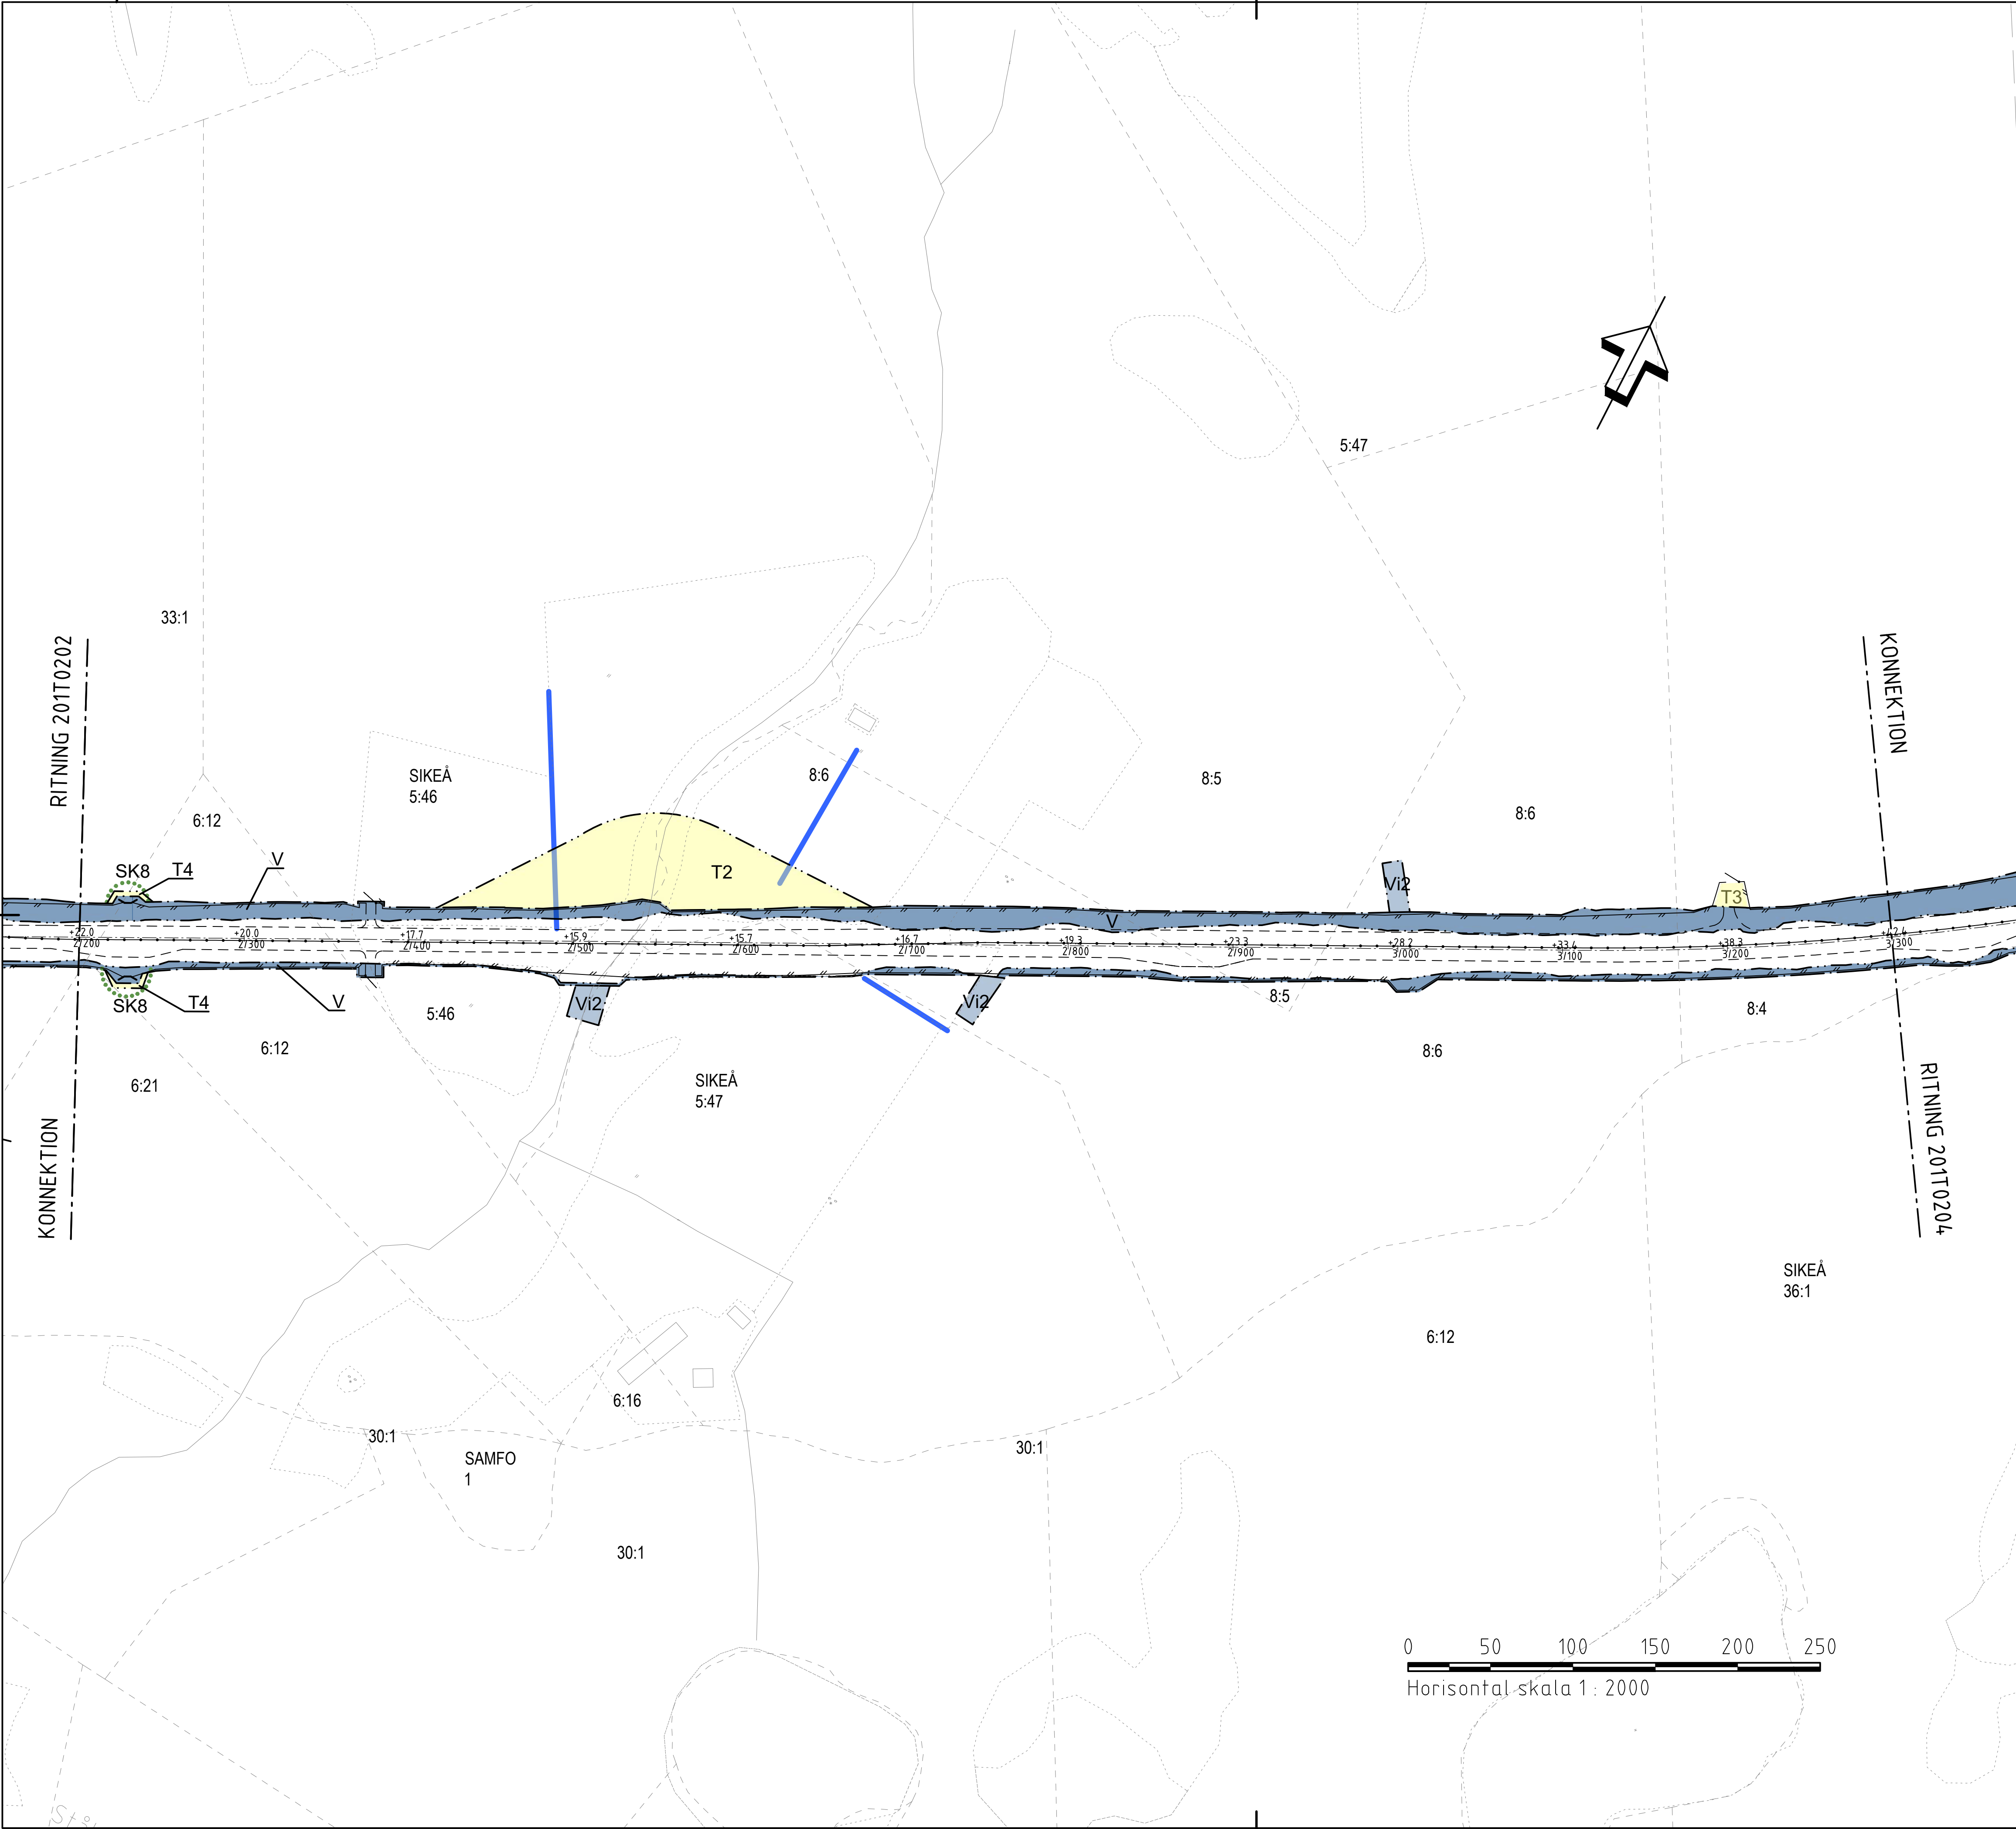

TECKENFÖRKLARING

- GRÄNS FÖR VÄGOMRÅDE
- AVGRÄNSNING MELLAN OLIKA TYPER AV MARKANSPRÅK
- DETAILPLANEGRÄNS
- FASTIGHETSGRÄNS
- TRAKTGRÄNS
- NYTT VILTSTÄNGSEL MED GRIND. VÄGOMRÅDET OMFATTAR 1 M PÅ VARERA SIDA OM STÄNGSELET/GRINDEN DÄR STÄNGSEL LIGGER SKILT FRÅN ANNAT VÄGOMRÅDE
- NYTT MITTRÄCKE
- BIOTOPSKYDDADE OIKEN
- BIOTOPSKYDDAD ÅKERHOLME
- V NYTT VÄGOMRÅDE MED VÄGRÄTT
- V2 NYTT VÄGOMRÅDE DÄR BEFINTLIG DETAILPLAN PÅVERKAS
- Vi1 VÄGOMRÅDE MED INSKRÄNKT VÄGRÄTT, FÖR UTLÖPPSLEDNING
- Vi2 VÄGOMRÅDE MED INSKRÄNKT VÄGRÄTT, FÖR UTLÖPPSÖKE, RENSAS OCH JUSTERAS
- T1 TILLFÄLLIG NYTTJANDERRÄTT, OMRÅDE FÖR ETABLERINGSYTTA, GÄLLER UNDER BYGGTIDEN, DOCK LÄNGST TILL OCH MED GODKÄND SLUTBESKTNING
- T2 TILLFÄLLIG NYTTJANDERRÄTT, OMRÅDE FÖR OMFARTSVÄG, GÄLLER UNDER BYGGTIDEN, DOCK LÄNGST TILL OCH MED GODKÄND SLUTBESKTNING
- T3 TILLFÄLLIG NYTTJANDERRÄTT, OMRÅDE FÖR ANLÄGGANDE AV VILTSTÄNGSEL, GÄLLER UNDER BYGGTIDEN, DOCK LÄNGST TILL OCH MED GODKÄND SLUTBESKTNING
- T4 TILLFÄLLIG NYTTJANDERRÄTT, OMRÅDE FÖR ANLÄGGANDE AV VILTUTHOPP, GÄLLER UNDER BYGGTIDEN, DOCK LÄNGST TILL OCH MED GODKÄND SLUTBESKTNING

SKYDDÅTGÄRDER OCH FÖRSIKTIGHETSMÅTT

- Sk1 MARKERING ELLER AVGRÄNSNING AV SKYDDÅTGÄRDER OCH FÖRSIKTIGHETSMÅTT
- Sk2 BULLERSKYDD, VALL 2,0 M ÖVER VÄGKANT VÄG E4
- Sk3 BULLERSKYDD, VALL 2,5 M ÖVER MARK
- Sk4 BULLERSKYDD, VALL 3,0 M ÖVER VÄGKANT VÄG E4
- Sk5 AVSER ERBJUDANDE OM BULLERSKYDDÅTGÄRD UTANFÖR VÄGOMRÅDET I FORM AV FASAD/FÖNSTERÄTGÄRD OCH/ELLER LOKALT SKYDD VID UTEPLATS
- Sk6 BULLERSKYDD, SKÄRM 2,0-3,0 M ÖVER VÄGKANT VÄG E4
- Sk7 VILTPASSAGE
- Sk8 ÖPPNINGSBAR VILTPASSAGE
- Sk9 VILTUTHOPP

ÅTGÄRDER SOM UNDANTAS FRÅN KRAV PÅ BYGGLOV

- B1 AVGRÄNSNING AV OMRÅDE DÄR VISSA ÅTGÄRDER UNDANTAS FRÅN KRAV PÅ BYGGLOV
- BYGGLOV KRÄVS INTE FÖR BULLERSKÄRM

VERKSAMHETER/ÅTGÄRDER SOM UNDANTAS FRÅN FÖRBUD ENLIGT MILJÖBALKEN

UNDANTAGEN GÄLLER HELA PLANEN

FÖRBUDEN I 7:11 2 ST. MILJÖBALKEN GÄLLER INTE BYGGANDE AV ALLMÄN VÄG

FÖRBUDEN I 7:15 MILJÖBALKEN GÄLLER INTE BYGGANDE AV ALLMÄN VÄG

SKYLDIGHETEN ATT GÖRA ANMÄLAN FÖR SAMRÅD ENLIGT 12:6 MILJÖBALKEN GÄLLER INTE FÖR DE VERKSAMHETER OCH ÅTGÄRDER SOM BEHOVS FÖR ATT BYGGA VÄGEN OCH SOM FASTSTÄLLS OCH INGÅR I VÄGOMRÅDE FÖR ALLMÄN VÄG ELLER OMRÅDE FÖR TILLFÄLLIG NYTTJANDERRÄTT

ÖVRIGA OBJEKT SOM FASTSTÄLLS

- INOM VÄGOMRÅDE KOMMER BELYSNING ATT SÄTTAS UPP OCH DENNA BLIR EN DEL AV DEN STATLIGA VÄGANORDNINGEN


ÖVRIGA BETECKNINGAR PÅ PLANKARTAN

- 24-1997-451 LEDNINGSRÄTT
- 2499-10/24.1 SERVITUT
- KLINTSÖN GA.1 GEMENSAMHETSANLÄGGNING
- 0+00,00 NY VÄG, VÄGBANERKANTER MED
- 0+100,00 HÖJDSÄTTNING OCH LÄNGDMÄTNING
- 0+200,00 BEFINTLIG VÄG


KOORDINATSYSTEM


PLANSYSTEM: SWEREF 99 20 15

HÖJDSYSTEM: RH 2000

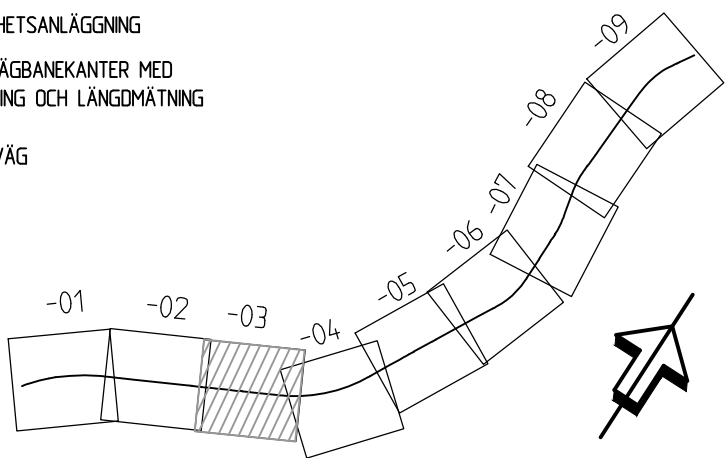

TYP AV PLAN		VÄGPLAN	
GRANSKNINGSSTATUS / SYFTE			
HANDLINGSTYP		GRANSKNINGSHANDLING	
DATUM		LEVERANS / ÄNDRINGS-PM	
2019-04-26			
OBJEKT		VÄG E4 SIKEÅ - YTTERVIK	
DELOMRÅDE / BANDEL			
SIKEÅ - GUMBODA			
ANLÄGGNINGSDDEL			
E4			
OBJEKTNUMMER / KM		KONSTRUKTIONSNUMMER	
158657			
BESTÄLLARE		LEVERANTÖR	
 TRAFIKVERKET		 SWECO	
SKAPAD AV		UPPDRAGSGNUMMER	
PEDER ERIKSSON		2474065	
GODKÄND AV		AVDELNING	
LOVISA TÖRNQVIST		CIVIL	
RITNINGSTYP			
PLANRITNING			
TEKNIKOMRÅDE / INNEHÅLL			
VÄGUTFORMNING OCH TRAFIK			
BESKRIVNING			
PLANKARTA			
KM 2/200-3/300			
SKALA		FÖRVALTNINGSNUMMER	
1:2000			
FORMAT			
A1			
RITNINGSNUMMER		BLAD	
2 01 T 02 03		NÄSTA BLAD	
		BET	

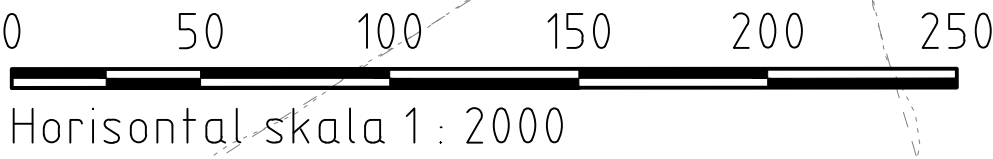

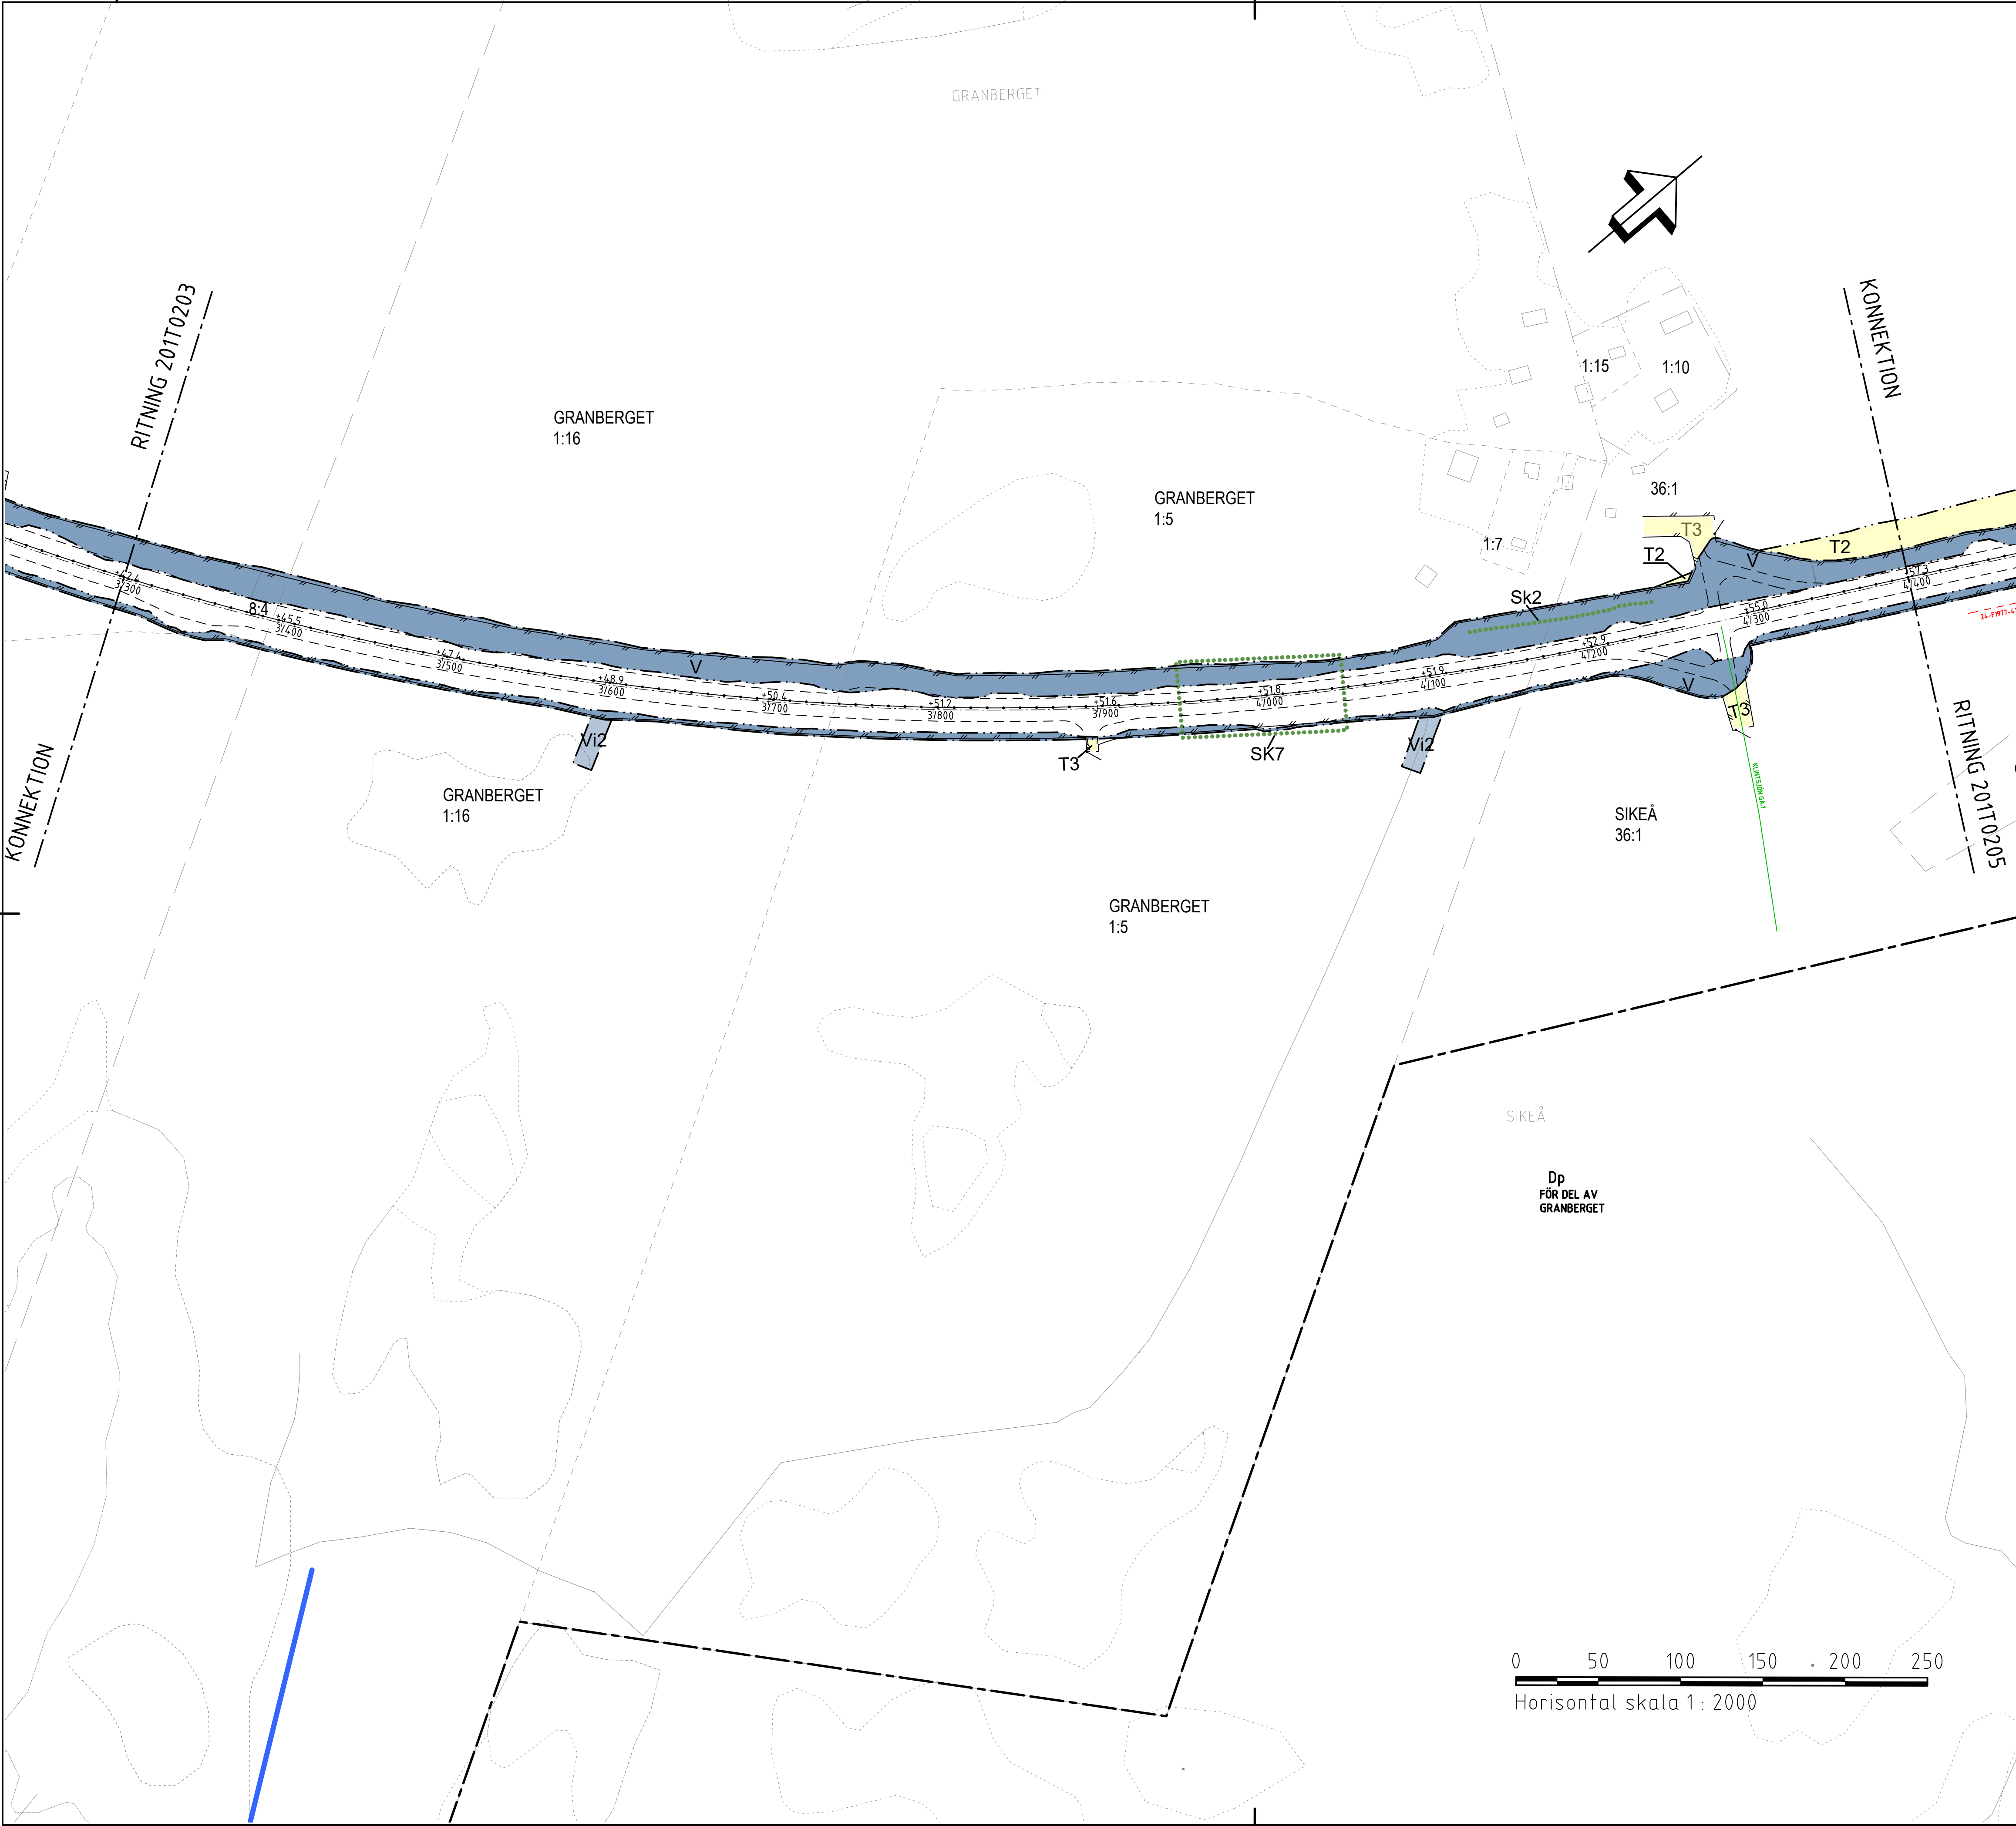

TECKENFÖRKLARING

- GRÄNS FÖR VÄGOMRÅDE
- AVGRÄNSNING MELLAN OLIKA TYPER AV MARKANSPRÅK
- DETALJPLANEGRÄNS
- FASTIGHETSGRÄNS
- TRAKTGRÄNS
- NYTT VILTSTÄNGSEL MED GRND. VÄGOMRÅDET ÖMFATTAR 1 M PÅ VÄRDERA SIDA OM STÄNGSEL/GRNDEN DÄR STÄNGSEL LIGGER SKILT FRÅN ANNAT VÄGOMRÅDE.
- NYTT MITTRÄCKE
- BIOTOPSKYDDADE OKEN
- BIOTOPSKYDDAD ÅKERHOLME
- V NYTT VÄGOMRÅDE MED VÄGRÄTT
- V2 NYTT VÄGOMRÅDE DÄR BEFINTLIG DETALJPLAN PÅVERKAS
- Vi1 VÄGOMRÅDE MED INSKRÄNKT VÄGRÄTT, FÖR UTLOPPSLEDNING
- Vi2 VÄGOMRÅDE MED INSKRÄNKT VÄGRÄTT, FÖR UTLOPPSÖRKE, RENSAS OCH JUSTERAS
- T1 TILLFALLIG NYTTJÄNDERÄTT, OMRÅDE FÖR ETABLERINGSYTA, GÄLLER UNDER BYGGTIDEN, DOCK LÄNGST TILL OCH MED GODKÄND SLUTBESKTNING
- T2 TILLFALLIG NYTTJÄNDERÄTT, OMRÅDE FÖR ÖMFARTSVÄG, GÄLLER UNDER BYGGTIDEN, DOCK LÄNGST TILL OCH MED GODKÄND SLUTBESKTNING
- T3 TILLFALLIG NYTTJÄNDERÄTT, OMRÅDE FÖR ANLÄGGANDE AV VILTSTÄNGSEL, GÄLLER UNDER BYGGTIDEN, DOCK LÄNGST TILL OCH MED GODKÄND SLUTBESKTNING
- T4 TILLFALLIG NYTTJÄNDERÄTT, OMRÅDE FÖR ANLÄGGANDE AV VILTUTHOPP, GÄLLER UNDER BYGGTIDEN, DOCK LÄNGST TILL OCH MED GODKÄND SLUTBESKTNING

SKYDDSÅTGÄRDER OCH FÖRSIKTIGHETSMÅTT

- MARKERING ELLER AVGRÄNSNING AV SKYDDÅTGÄRDER OCH FÖRSIKTIGHETSMÅTT
- Sk1 BULLERSKYDD, VALL 2.0 M ÖVER VÄGKANT VÄG E4
- Sk2 BULLERSKYDD, VALL 2.5 M ÖVER MARK
- Sk3 BULLERSKYDD, VALL 3.0 M ÖVER VÄGKANT VÄG E4
- Sk4 AVSER ERBJUDANDE OM BULLERSKYDDÅTGÄRD UTANFÖR VÄGOMRÅDET I FORM AV FASAD/FÖNSTERÅTGÄRD OCH/ELLER LOKALT SKYDD VID UTEPLATS.
- Sk5 BULLERSKYDD, SKÄRM 2.0-3.0 M ÖVER VÄGKANT VÄG E4
- Sk6 VILTPASSAGE
- Sk7 ÖPPNINGSBAR VILTPASSAGE
- Sk8 VILTUTHOPP

ÅTGÄRDER SOM UNDANTAS FRÅN KRAV PÅ BYGGLOV

- B1 AVGRÄNSNING AV OMRÅDE DÄR VISSA ÅTGÄRDER UNDANTAS FRÅN KRAV PÅ BYGGLOV
BYGGLOV KRÄVS INTE FÖR BULLERSKÄRM

VERKSAMHETER/ÅTGÄRDER SOM UNDANTAS FRÅN FÖRBUD ENLIGT MILJÖBALKEN

- UNDANTAGEN GÄLLER HELA PLANEN
- FÖRBUDEN I 7:11 2 ST. MILJÖBALKEN GÄLLER INTE BYGGANDE AV ALLMÄN VÄG
- FÖRBUDEN I 7:15 MILJÖBALKEN GÄLLER INTE BYGGANDE AV ALLMÄN VÄG
- SKYLDIGHETEN ATT GÖRA ANMÄLAN FÖR SAMRÅD ENLIGT 126 MILJÖBALKEN GÄLLER INTE FÖR DE VERKSAMHETER OCH ÅTGÄRDER SOM BEHÖVS FÖR ATT BYGGA VÄGEN OCH SOM FASTSTÄLLS OCH INGÅR I VÄGOMRÅDE FÖR ALLMÄN VÄG ELLER OMRÅDE FÖR TILLFALLIG NYTTJÄNDERÄTT

ÖVRIGA OBJEKT SOM FASTSTÄLLS



- INOM VÄGOMRÅDE KOMMER BELYSNING ATT SÄTTAS UPP OCH DENNA BLIR EN DEL AV DEN STATLIGA VÄGANDRÖNINGEN

ÖVRIGA BETECKNINGAR PÅ PLANKARTAN


- 24+9971-4951 LEDNINGSRÄTT
- 2499-89/34.1 SERVITUT
- KLINTS JON GA.1 GEMENSAMHETSANLÄGGNING
- 00.00 NY VÄG, VÄGGRÄNSKANTER MED
- 0.100 HÖJDSÄTTNING OCH LÄNGDMÄTNING
- BEFINTLIG VÄG

KOORDINATSYSTEM

PLANSYSTEM: SWEREF 99 20 15
HÖJDSYSTEM: RH 2000

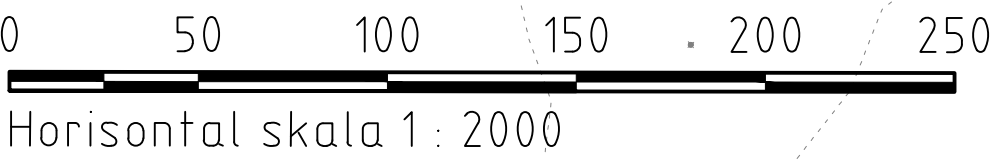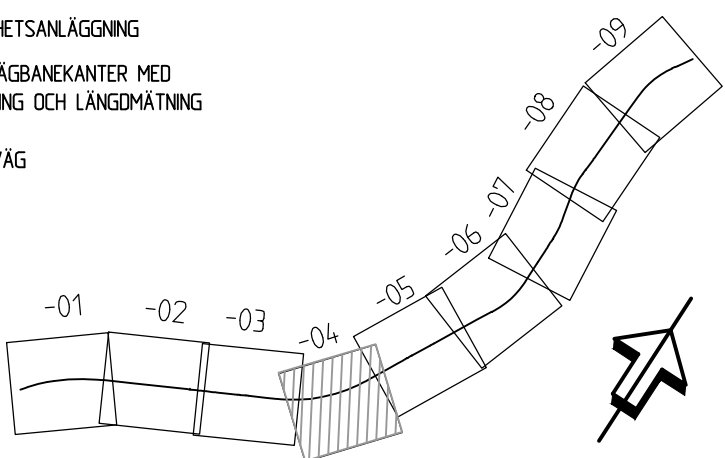

TYP AV PLAN		VÄGPLAN	
GRANSKNINGSSTATUS / SYFTE			
HANDLINGSTYP			
GRANSKNINGSHANDLING			
DATUM	2019-04-26		
	LEVERANS / ÄNDRINGS-PM		
OBJEKT	VÄG E4		
	SIKEÅ - YTTERVIK		
DELOMRÅDE / BANDEL	SIKEÅ - GUMBODA		
ANLÄGGNINGSDDEL	E4		
OBJEKTNUMMER / KM	KONSTRUKTIONNUMMER		
158657			
BESTÄLLARE	LEVERANTÖR		
 TRAFIKVERKET	SWECO 		
SKAPAD AV	UPPDRAGSNUMMER		
PEDER ERIKSSON	2474065		
GODKÄND AV	ÄNDRING		
LOVISA TÖRNQVIST	CIVIL		
RITNINGSTYP			
PLANRITNING			
TEKNIKOMRÅDE / INNEHÅLL			
VÄGUTFORMNING OCH TRAFIK			
BESKRIVNING			
PLANKARTA			
KM 3/300-4/400			
SKALA	FORMAT	FÖRVALTNINGSNUMMER	
1:2000	A1		
RITNINGNUMMER	BLAD	NÄSTA BLAD	BET
2 01 T 02 04			

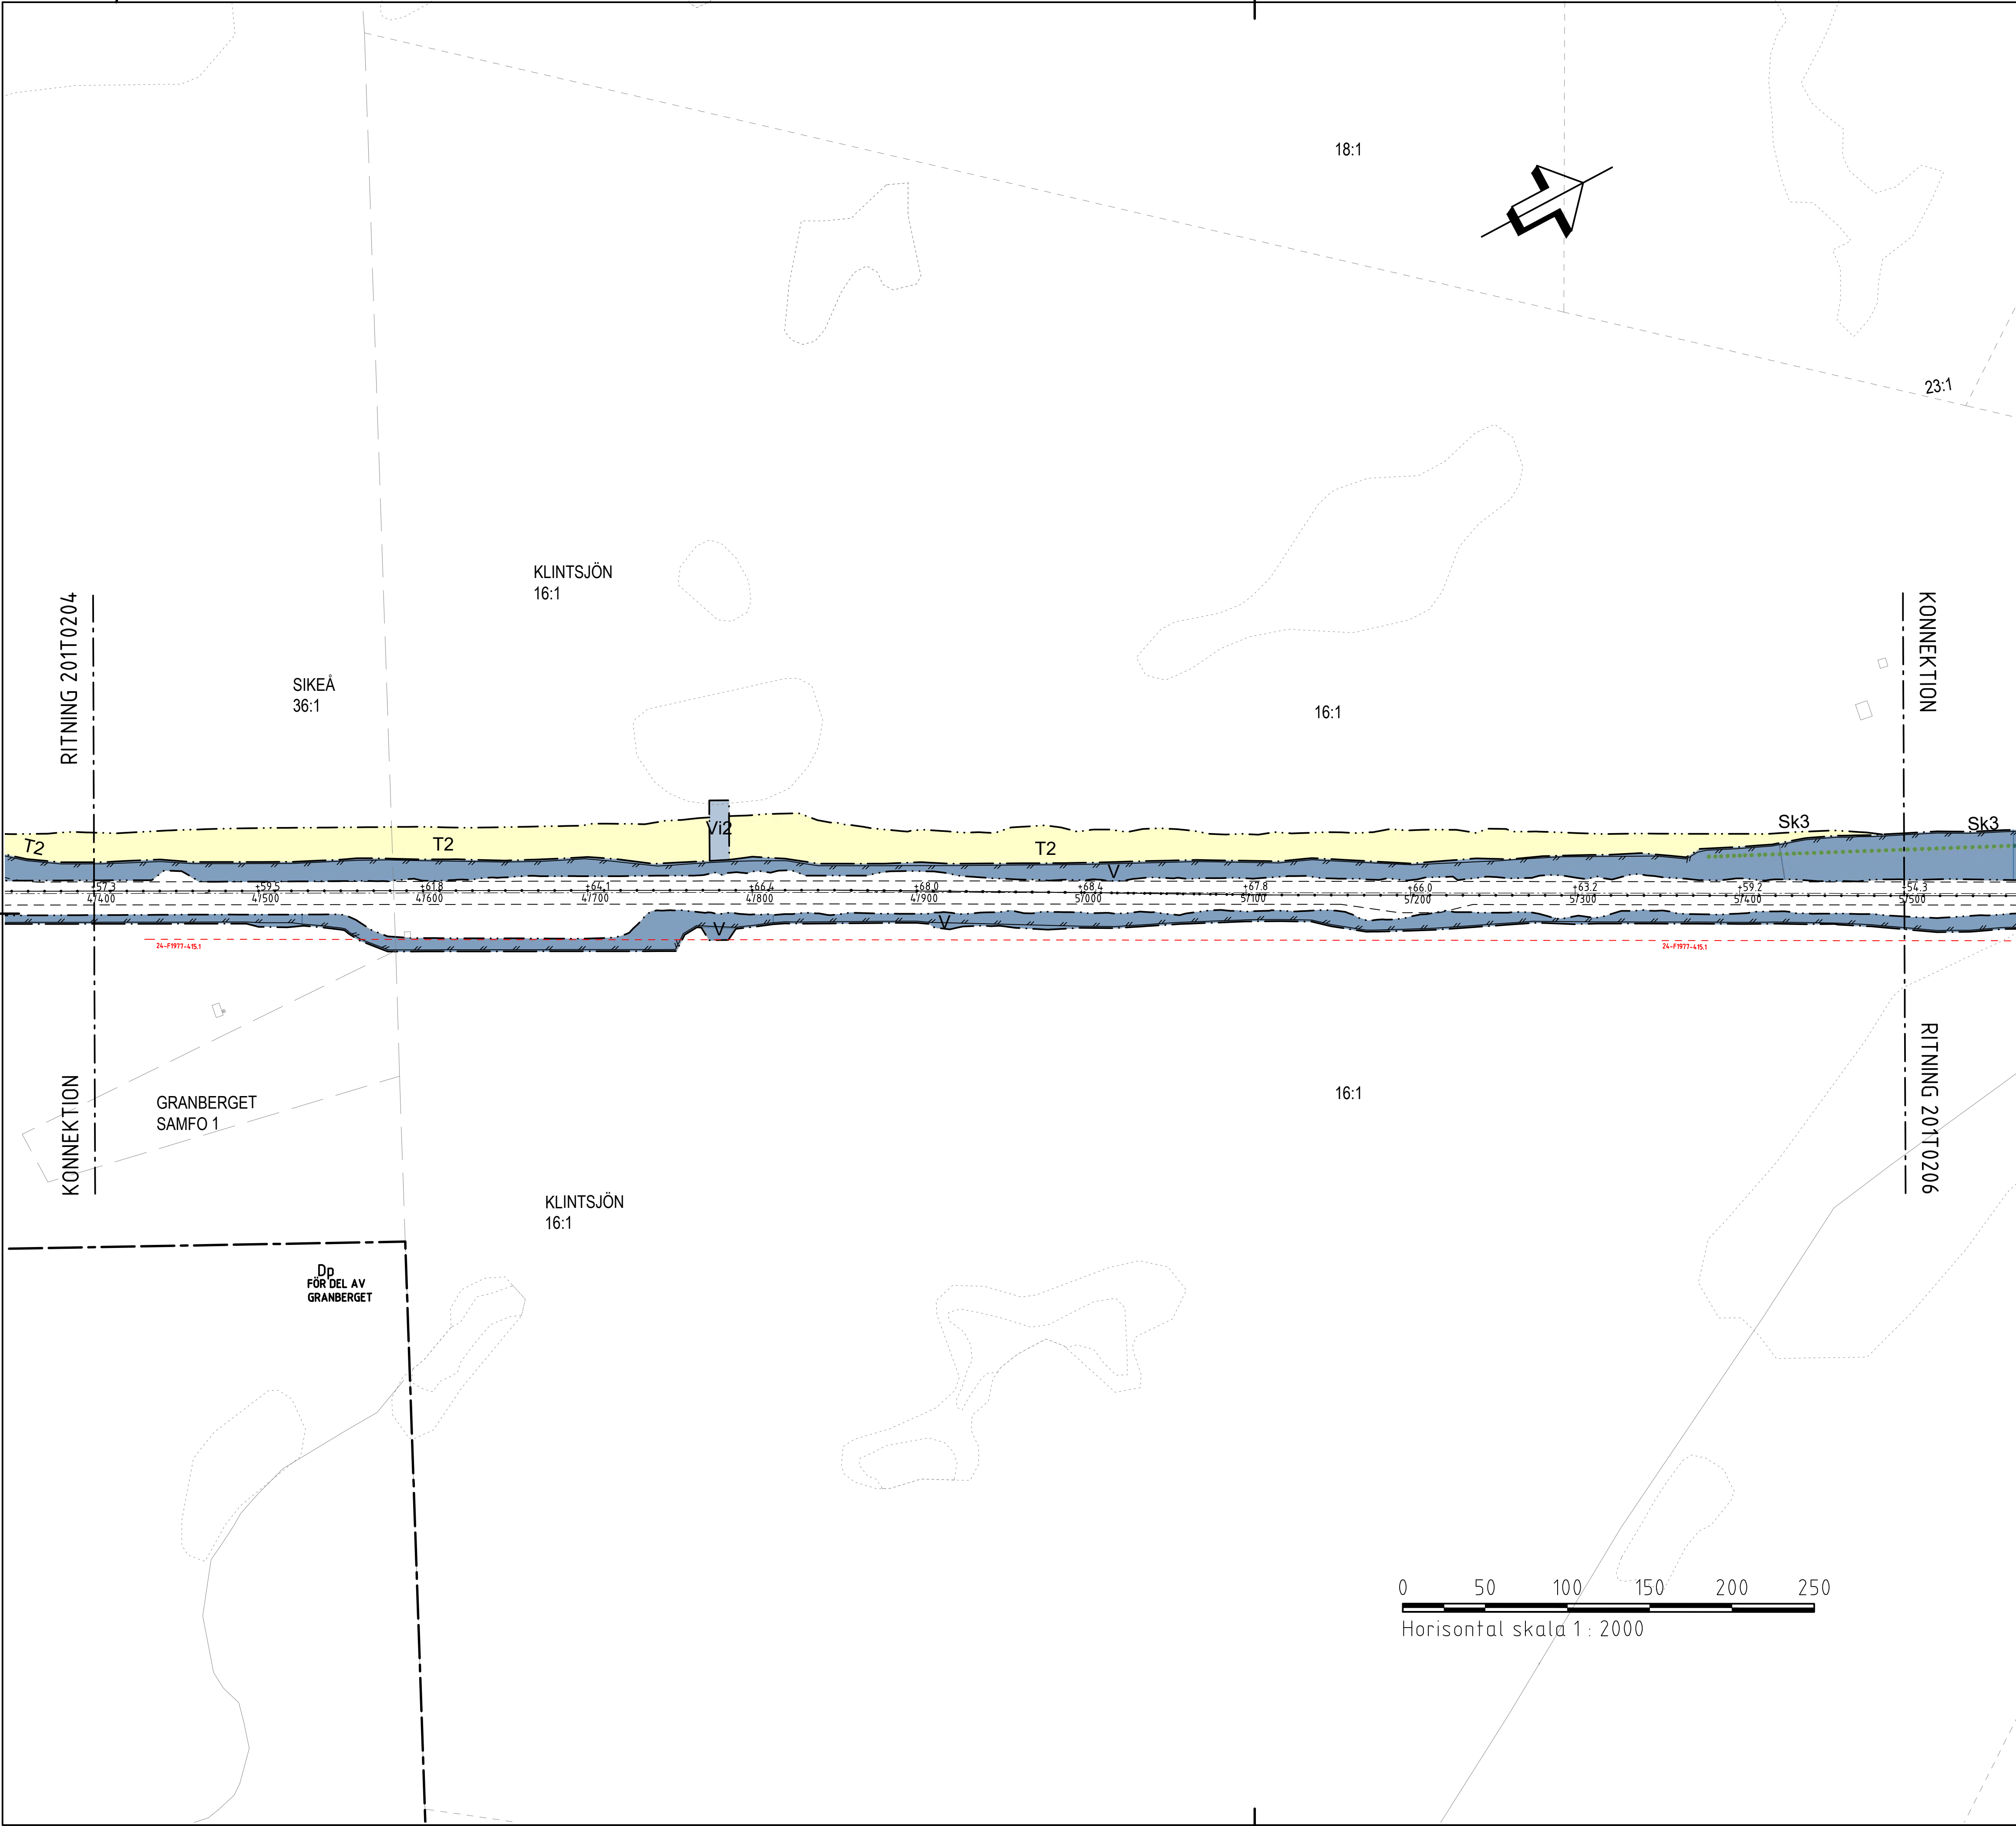

TECKENFÖRKLARING

- GRANS FÖR VÄGOMRÅDE
- AVGRÄNSNING MELLAN OLKA TYPER AV MARKANSPRÅK
- DETALPLANEGRÄNS
- FASTIGHETSGRÄNS
- TRAKTERGRÄNS
- NYTT VILTSTÄNGSEL MED GRND. VÄGOMRÅDET OMFATTAR 1 M PÅ VARDERA SIDA OM STÄNGSLET/GRNDEN DÄR STÄNGSEL LUGER SKILT FRÅN ANNAT VÄGOMRÅDE.
- NYTT MITTRÄCKE
- BIOTOPSKYDDADE OIKEN
- BIOTOPSKYDDAD ÅKERHOLME
- V NYTT VÄGOMRÅDE MED VÄGRÄTT
- V2 NYTT VÄGOMRÅDE DÄR BEFINTLIG DETALPLAN PÅVERKAS
- Vi1 VÄGOMRÅDE MED INSKRÄNKT VÄGRÄTT, FÖR UTLÖPPSLEDNING
- Vi2 VÄGOMRÅDE MED INSKRÄNKT VÄGRÄTT, FÖR UTLÖPPSLOKE, RENSAS OCH JUSTERAS
- T1 TILLFÄLLIG NYTTJÄNDERÄTT, OMRÅDE FÖR ETABLERINGSYTA, GÄLLER UNDER BYGGTIDEN, DOCK LÄNGST TILL OCH MED GODKÄND SLUTBESKTNING
- T2 TILLFÄLLIG NYTTJÄNDERÄTT, OMRÅDE FÖR OMFARTSVÄG, GÄLLER UNDER BYGGTIDEN, DOCK LÄNGST TILL OCH MED GODKÄND SLUTBESKTNING
- T3 TILLFÄLLIG NYTTJÄNDERÄTT, OMRÅDE FÖR ANLÄGGANDE AV VILTSTÄNGSEL, GÄLLER UNDER BYGGTIDEN, DOCK LÄNGST TILL OCH MED GODKÄND SLUTBESKTNING
- T4 TILLFÄLLIG NYTTJÄNDERÄTT, OMRÅDE FÖR ANLÄGGANDE AV VILTUTHOPP, GÄLLER UNDER BYGGTIDEN, DOCK LÄNGST TILL OCH MED GODKÄND SLUTBESKTNING

SKYDDSAÖTGÄRDER OCH FÖRSIKTIGHETSMÄTT

- MARKERING ELLER AVGRÄNSNING AV SKYDDSAÖTGÄRDER OCH FÖRSIKTIGHETSMÄTT
- Sk1 BULLERSKYDD, VALL 2.0 M ÖVER VÄGKANT VÄG E4
- Sk2 BULLERSKYDD, VALL 2.5 M ÖVER MARK
- Sk3 BULLERSKYDD, VALL 3.0 M ÖVER VÄGKANT VÄG E4
- Sk4 AVSER ERBJUDANDE OM BULLERSKYDDSAÖTGÄRD UTANFÖR VÄGOMRÅDET I FORM AV FASAD/FÖNSTERÄTGÄRD OCH/ELLER LOKALT SKYDD VID UTEPLATS.
- Sk5 BULLERSKYDD, SKÄRM 2.0-3.0 M ÖVER VÄGKANT VÄG E4
- Sk6 VILTPASSAGE
- Sk7 ÖPPNINGSBAR VILTPASSAGE
- Sk8 VILTUTHOPP

ÖTGÄRDER SOM UNDANTAS FRÅN KRAV PÅ BYGGLOV

- AVGRÄNSNING AV OMRÅDE DÄR VISSA ÖTGÄRDER UNDANTAS FRÅN KRAV PÅ BYGGLOV
- BYGGLOV KRAVS INTE FÖR BULLERSKÄRM

VERKSAMHETER/ÖTGÄRDER SOM UNDANTAS FRÅN FÖRBUD ENLIGT MILJÖBALKEN

- UNDANTAGEN GÄLLER HELA PLANEN
- FÖRBUDEN I 7:11 2 ST. MILJÖBALKEN GÄLLER INTE BYGGANDE AV ALLMÄN VÄG
- FÖRBUDEN I 7:15 MILJÖBALKEN GÄLLER INTE BYGGANDE AV ALLMÄN VÄG
- SKYLDIGHETEN ATT GÖRA ANMÄLAN FÖR SAMRÄD ENLIGT 126 MILJÖBALKEN GÄLLER INTE FÖR DE VERKSAMHETER OCH ÖTGÄRDER SOM BEHOVS FÖR ATT BYGGA VÄGEN OCH SOM FASTSTÄLLS OCH INGÅR I VÄGOMRÅDE FÖR ALLMÄN VÄG ELLER OMRÅDE FÖR TILLFÄLLIG NYTTJÄNDERÄTT

ÖVRIGA OBJEKT SOM FASTSTÄLLS


- INOM VÄGOMRÅDE KOMMER BELYSNING ATT SÄTTAS UPP OCH DENNA BUR EN DEL AV DEN STATLIGA VÄGANORDNINGEN

ÖVRIGA BETECKNINGAR PÅ PLANKARTAN


- 24-F1977-45.1 LEDNINGSRÄTT
- 24-09-10/36.1 SERVITUT
- KLINTSJÖN GA-1 GEMENSAMHETSANLÄGGNING
- 0+00.0 NY VÄG, VÄGBANKEKANTER MED
- 0/100 HÖJDSÄTTNING OCH LÄNGDMÄTNING
- BEFINTLIG VÄG

KOORDINATSYSTEM

PLANSYSTEM: SWEREF 99 20 15
HÖJDSYSTEM: RH 2000

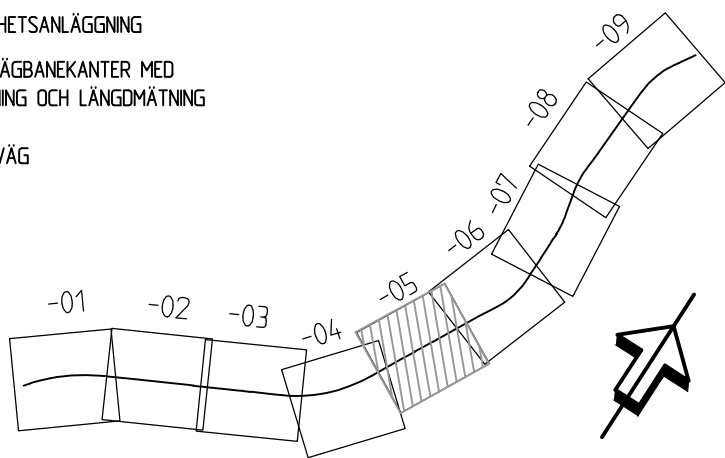

TYP AV PLAN		VÄGPLAN	
GRANSKNINGSSTATUS / SYFTE			
HANDLINGSTYP		GRANSKNINGSHANDLING	
DATUM		LEVERANS / ÄNDRINGS-PM	
2019-04-26			
OBJEKT		VÄG E4	
SIKEÅ - YTTERVIK			
DELOMRÅDE / BANDEL		SIKEÅ - GUMBODA	
ANLÄGGNINGSDDEL		E4	
OBJEKTNUMMER / KM		KONSTRUKTIONSNUMMER	
158657			
BESTÄLLARE		LEVERANTÖR	
 TRAFIKVERKET		SWECO 	
SKAPAD AV		UPPDRAGSGNUMMER	
PEDER ERIKSSON		2474065	
GODKÄND AV		AVDELNING	
LOVISA TÖRNQVIST		CIVIL	
RITNINGSTYP			
PLANRITNING			
TEKNIKOMRÅDE / INNEHÅLL			
VÄGUTFORMNING OCH TRAFIK			
BESKRIVNING			
PLANKARTA			
KM 4/400-5/500			
SKALA		FÖRVALTNINGSNUMMER	
1:2000			
RITNINGSNUMMER		BLAD	
2 01 T 02 05		NÄSTA BLAD	
		BET	

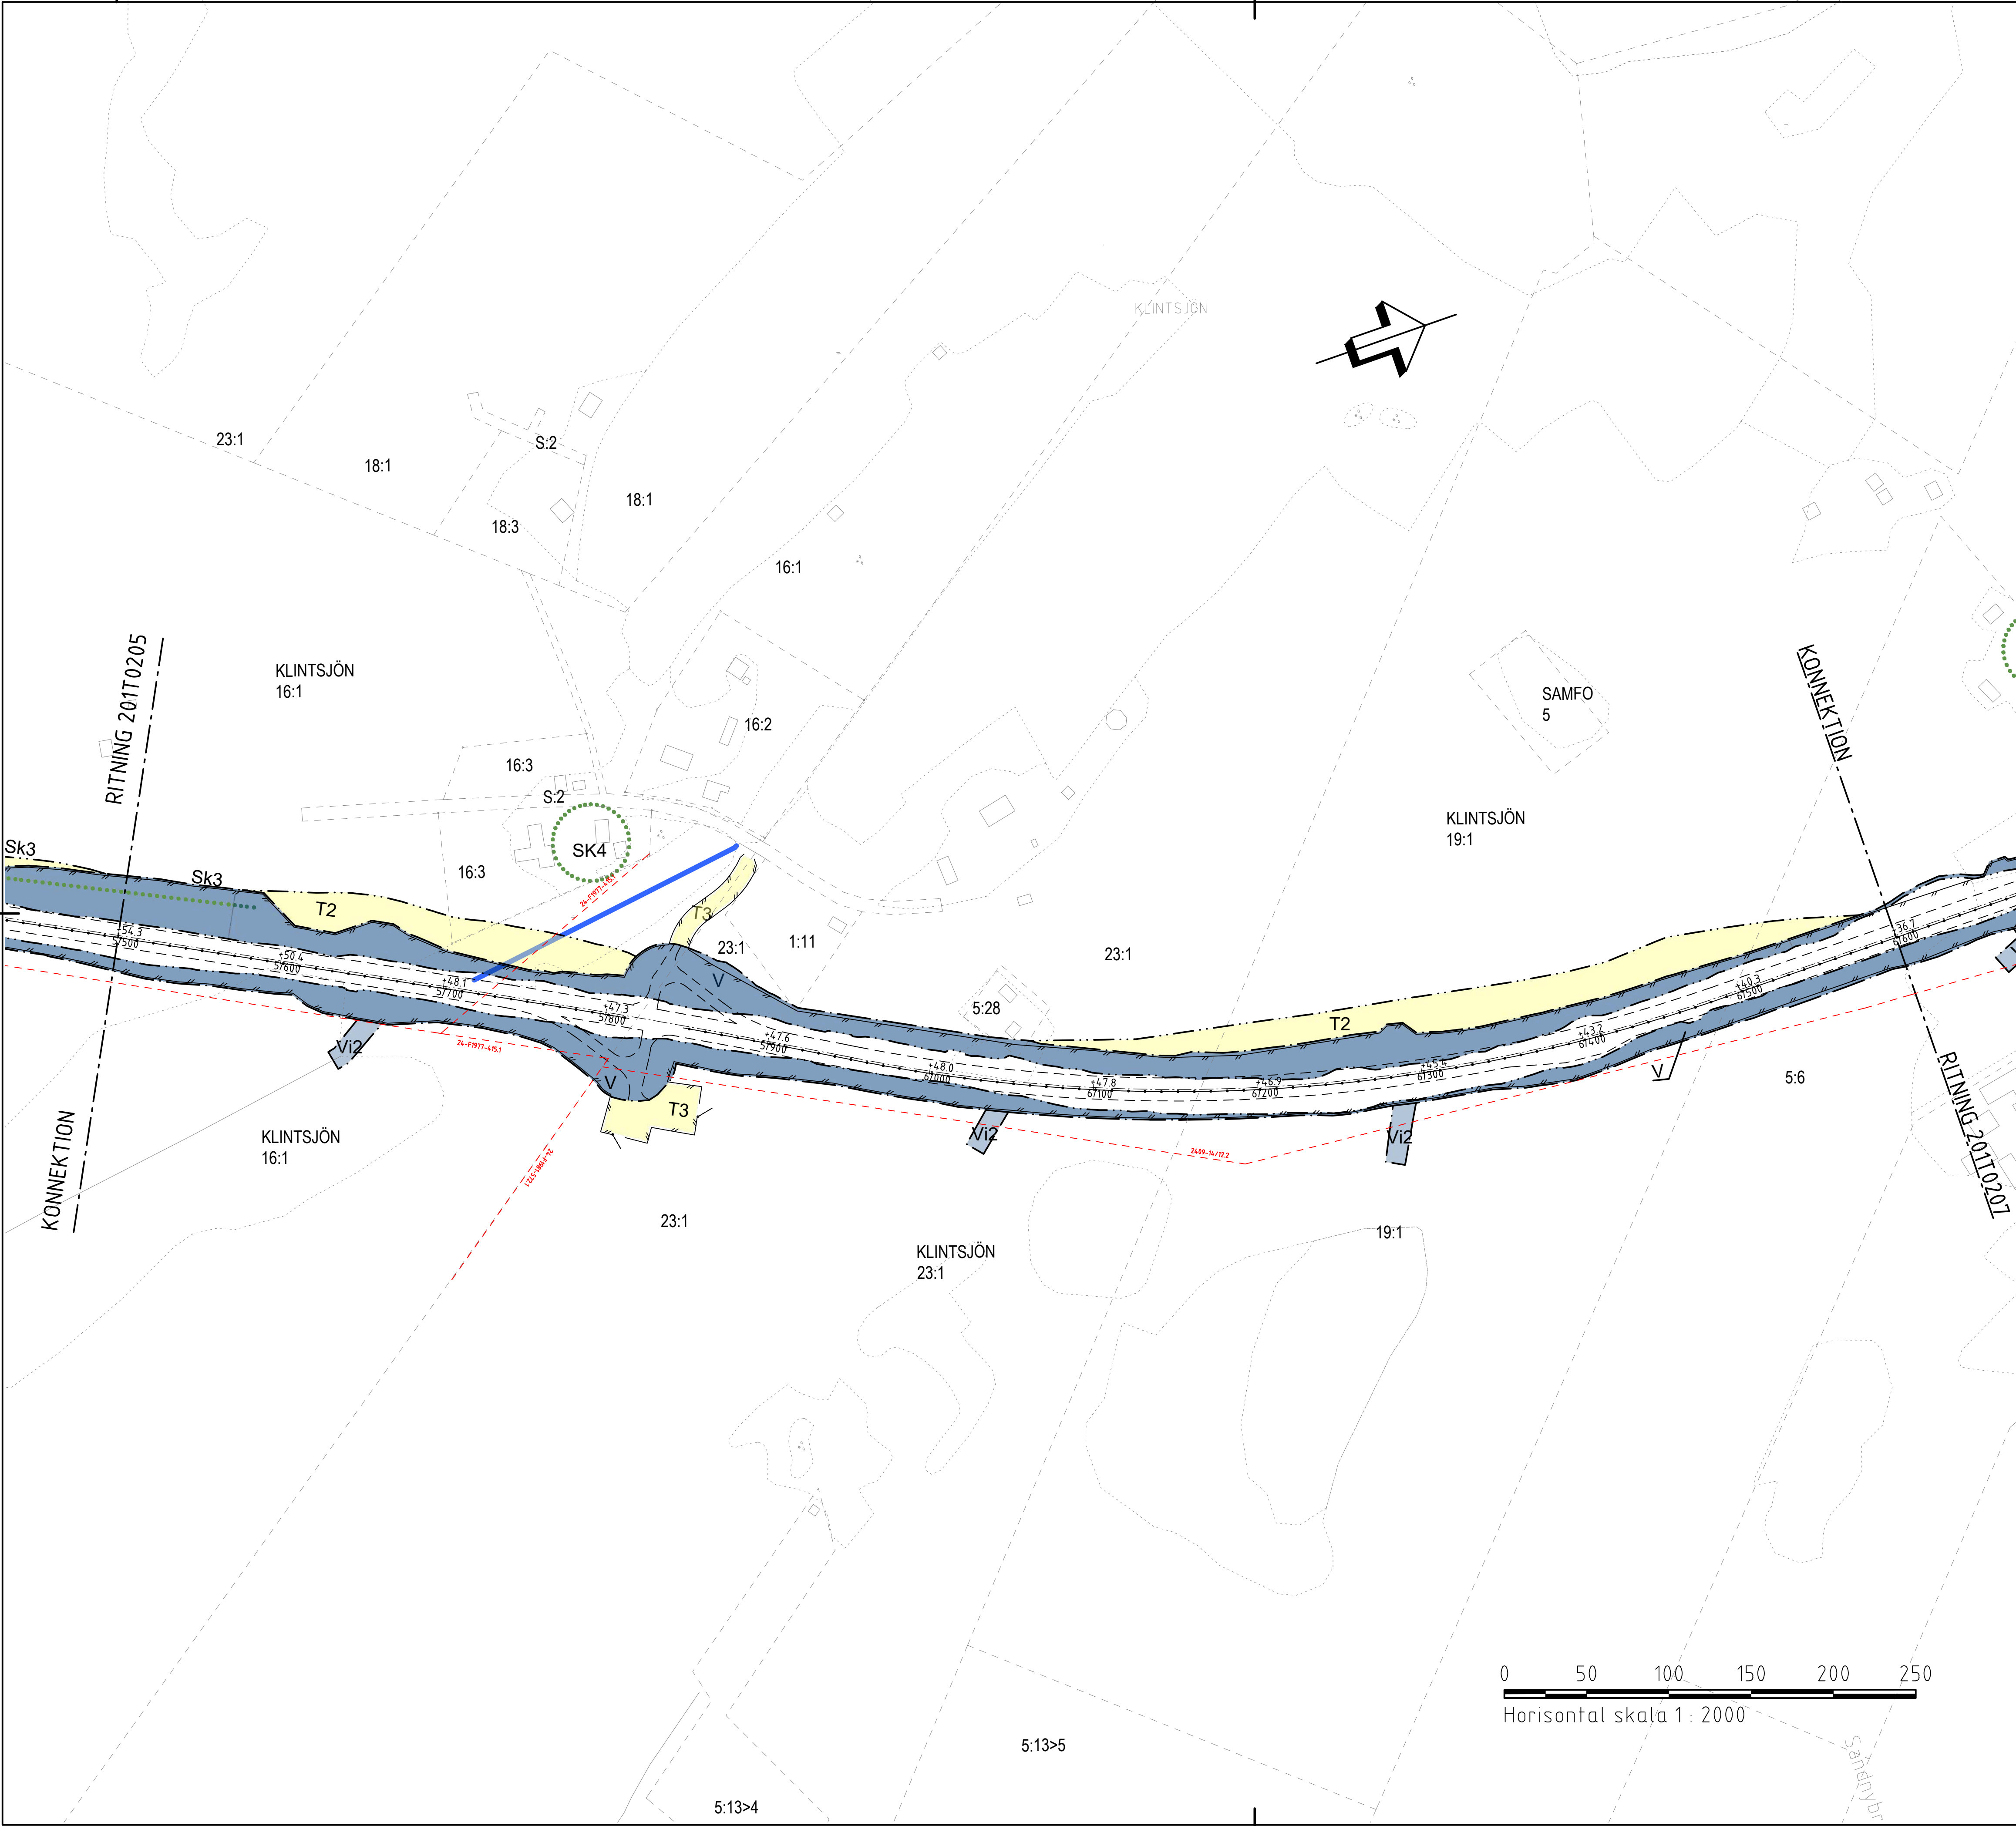

TECKENFÖRKLARING

- GRÄNS FÖR VÄGOMRÅDE
- AVGRÄNSNING MELLAN OLKA TYPER AV MARKANSPRÅK
- DETAILPLANEGRÄNS
- FASTIGHETSGRÄNS
- TRAKTIGRÄNS
- NYTT VILTSTÄNGSEL MED GRIND. VÄGOMRÅDET OMFATTAR 1 M PÅ VÄRDERA SIDA OM STÄNGSEL/GRINDEN DÄR STÄNGSEL LIGGER SKILT FRÅN ANNAT VÄGOMRÅDE.
- NYTT MITTRÄCKE
- BIOTOPSKYDDADE OKEN
- BIOTOPSKYDDAD ÅKERHOLME
- NYTT VÄGOMRÅDE MED VÄGRÄTT
- NYTT VÄGOMRÅDE DÄR BEFINTLIG DETAILPLAN PÅVERKAS
- VÄGOMRÅDE MED INSKRÄNKT VÄGRÄTT, FÖR UTLOPPSLEDNING
- VÄGOMRÅDE MED INSKRÄNKT VÄGRÄTT, FÖR UTLOPPSÖKE, RENSAS OCH JUSTERAS
- TILLFÄLLIG NYTTJÄNDERÄTT, OMRADE FÖR ETABLERINGSYTA, GÄLLER UNDER BYGGTIDEN, DOCK LÄNGST TILL OCH MED GODKÄND SLUTBESKTNING
- TILLFÄLLIG NYTTJÄNDERÄTT, OMRADE FÖR OMFARTSVÄG, GÄLLER UNDER BYGGTIDEN, DOCK LÄNGST TILL OCH MED GODKÄND SLUTBESKTNING
- TILLFÄLLIG NYTTJÄNDERÄTT, OMRADE FÖR ANLÄGGANDE AV VILTSTÄNGSEL, GÄLLER UNDER BYGGTIDEN, DOCK LÄNGST TILL OCH MED GODKÄND SLUTBESKTNING
- TILLFÄLLIG NYTTJÄNDERÄTT, OMRADE FÖR ANLÄGGANDE AV VILTUTHOPP, GÄLLER UNDER BYGGTIDEN, DOCK LÄNGST TILL OCH MED GODKÄND SLUTBESKTNING

SKYDDSAÖTGÄRDER OCH FÖRSIKTIGHETSMÄTT

- MARKERING ELLER AVGRÄNSNING AV SKYDDSAÖTGÄRDER OCH FÖRSIKTIGHETSMÄTT
- Sk1 BULLERSKYDD, VALL 2.0 M ÖVER VÄGKANT VÄG E4
- Sk2 BULLERSKYDD, VALL 2.5 M ÖVER MARK
- Sk3 BULLERSKYDD, VALL 3.0 M ÖVER VÄGKANT VÄG E4
- Sk4 AVSER ERBJUDANDE OM BULLERSKYDDSAÖTGÄRD UTANFÖR VÄGOMRÅDET I FORM AV FASAD/FÖNSTERÄTGÄRD OCH/ELLER LOKALT SKYDD VID UTEPLATS.
- Sk5 BULLERSKYDD, SKÄRM 2.0-3.0 M ÖVER VÄGKANT VÄG E4
- Sk6 VILTPASSAGE
- Sk7 ÖPPNINGSBAR VILTPASSAGE
- Sk8 VILTUTHOPP

ÄTGÄRDER SOM UNDANTAS FRÅN KRAV PÅ BYGGLOV

- AVGRÄNSNING AV OMRADE DÄR VISSA ÄTGÄRDER UNDANTAS FRÅN KRAV PÅ BYGGLOV
- B1 BYGGLOV KRÄVS INTE FÖR BULLERSKÄRM

VERKSAMHETER/ÄTGÄRDER SOM UNDANTAS FRÅN FÖRBUD ENLIGT MILJÖBALKEN

UNDANTAGEN GÄLLER HELA PLANEN

FÖRBUDEN I 7:11 2 ST. MILJÖBALKEN GÄLLER INTE BYGGANDE AV ALLMÄN VÄG

FÖRBUDEN I 7:15 MILJÖBALKEN GÄLLER INTE BYGGANDE AV ALLMÄN VÄG

SKYDLIGHETEN ATT GÖRA ANMÄLAN FÖR SAMRÄD ENLIGT 126 MILJÖBALKEN GÄLLER INTE FÖR DE VERKSAMHETER OCH ÄTGÄRDER SOM BEHOVS FÖR ATT BYGGA VÄGEN OCH SOM FASTSTÄLLS OCH INGÅR I VÄGOMRÅDE FÖR ALLMÄN VÄG ELLER OMRADE FÖR TILLFÄLLIG NYTTJÄNDERÄTT

ÖVRIGA OBJEKT SOM FASTSTÄLLS

- INOM VÄGOMRÅDE KOMMER BELYSNING ATT SÄTTAS UPP OCH DENNA BLIR EN DEL AV DEN STATLIGA VÄGANORDNINGEN



ÖVRIGA BETECKNINGAR PÅ PLANKARTAN

- 24-1997-415.1 LEDNINGSRÄTT
- 2409-10/34.1 SERVITUT
- KLINTSJÖN GA.1 GEMENSAMHETSANLÄGGNING
- 0.00/0.00 NY VÄG, VÄGKANTER MED HÖJDSÄTTNING OCH LÄNGDMÄTNING
- 0.00/0.00 BEFINTLIG VÄG


KOORDINATSYSTEM

PLANSYSTEM: SWEREF 99 20 15

HÖJDSYSTEM: RH 2000

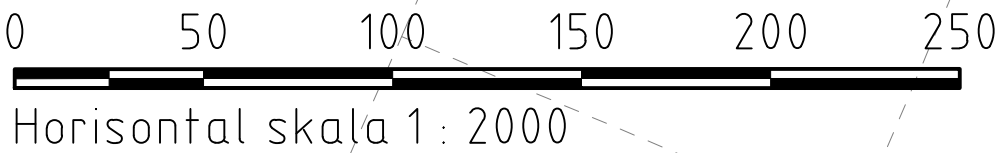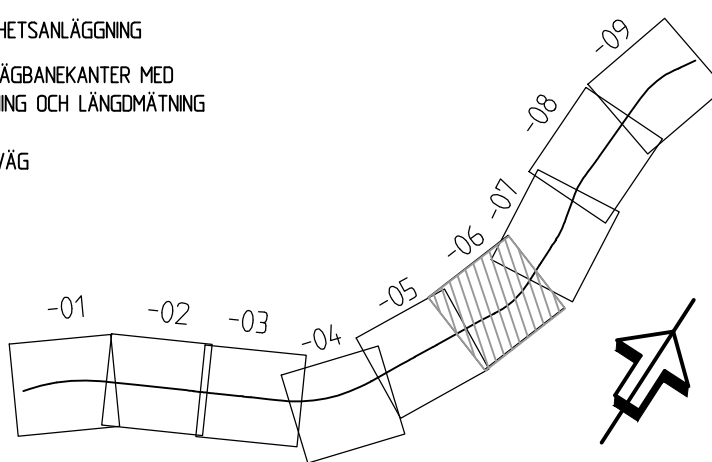

TYP AV PLAN				VÄGPLAN			
GRANSKNINGSSTATUS / SYFTE				GRANSKNINGSHANDLING			
HANDLINGSTYP				GRANSKNINGSHANDLING			
DATUM				2019-04-26			
OBJEKT				VÄG E4			
DELOMRÅDE / BANDEL				SIKEÅ - YTTTERVIK			
ANLÄGGNINGSDDEL				SIKEÅ - GUMBODA			
OBJEKTNUMMER / KM				158657			
BESTÄLLARE				TRAFIKVERKET			
SKAPAD AV				PEDER ERIKSSON			
GODKÄND AV				LOVISA TÖRNQVIST			
RITNINGSTYP				PLANRITNING			
TEKNIKOMRÅDE / INNEHÅLL				VÄGUTFORMNING OCH TRAFIK			
BESKRIVNING				PLANKARTA			
SKALA				1:2000			
RITNINGSDATUM				2 01 T 02 06			
FORMAT				A1			
FÖRVALTNINGSNUMMER				BLAD			
NÄSTA BLAD				BET			

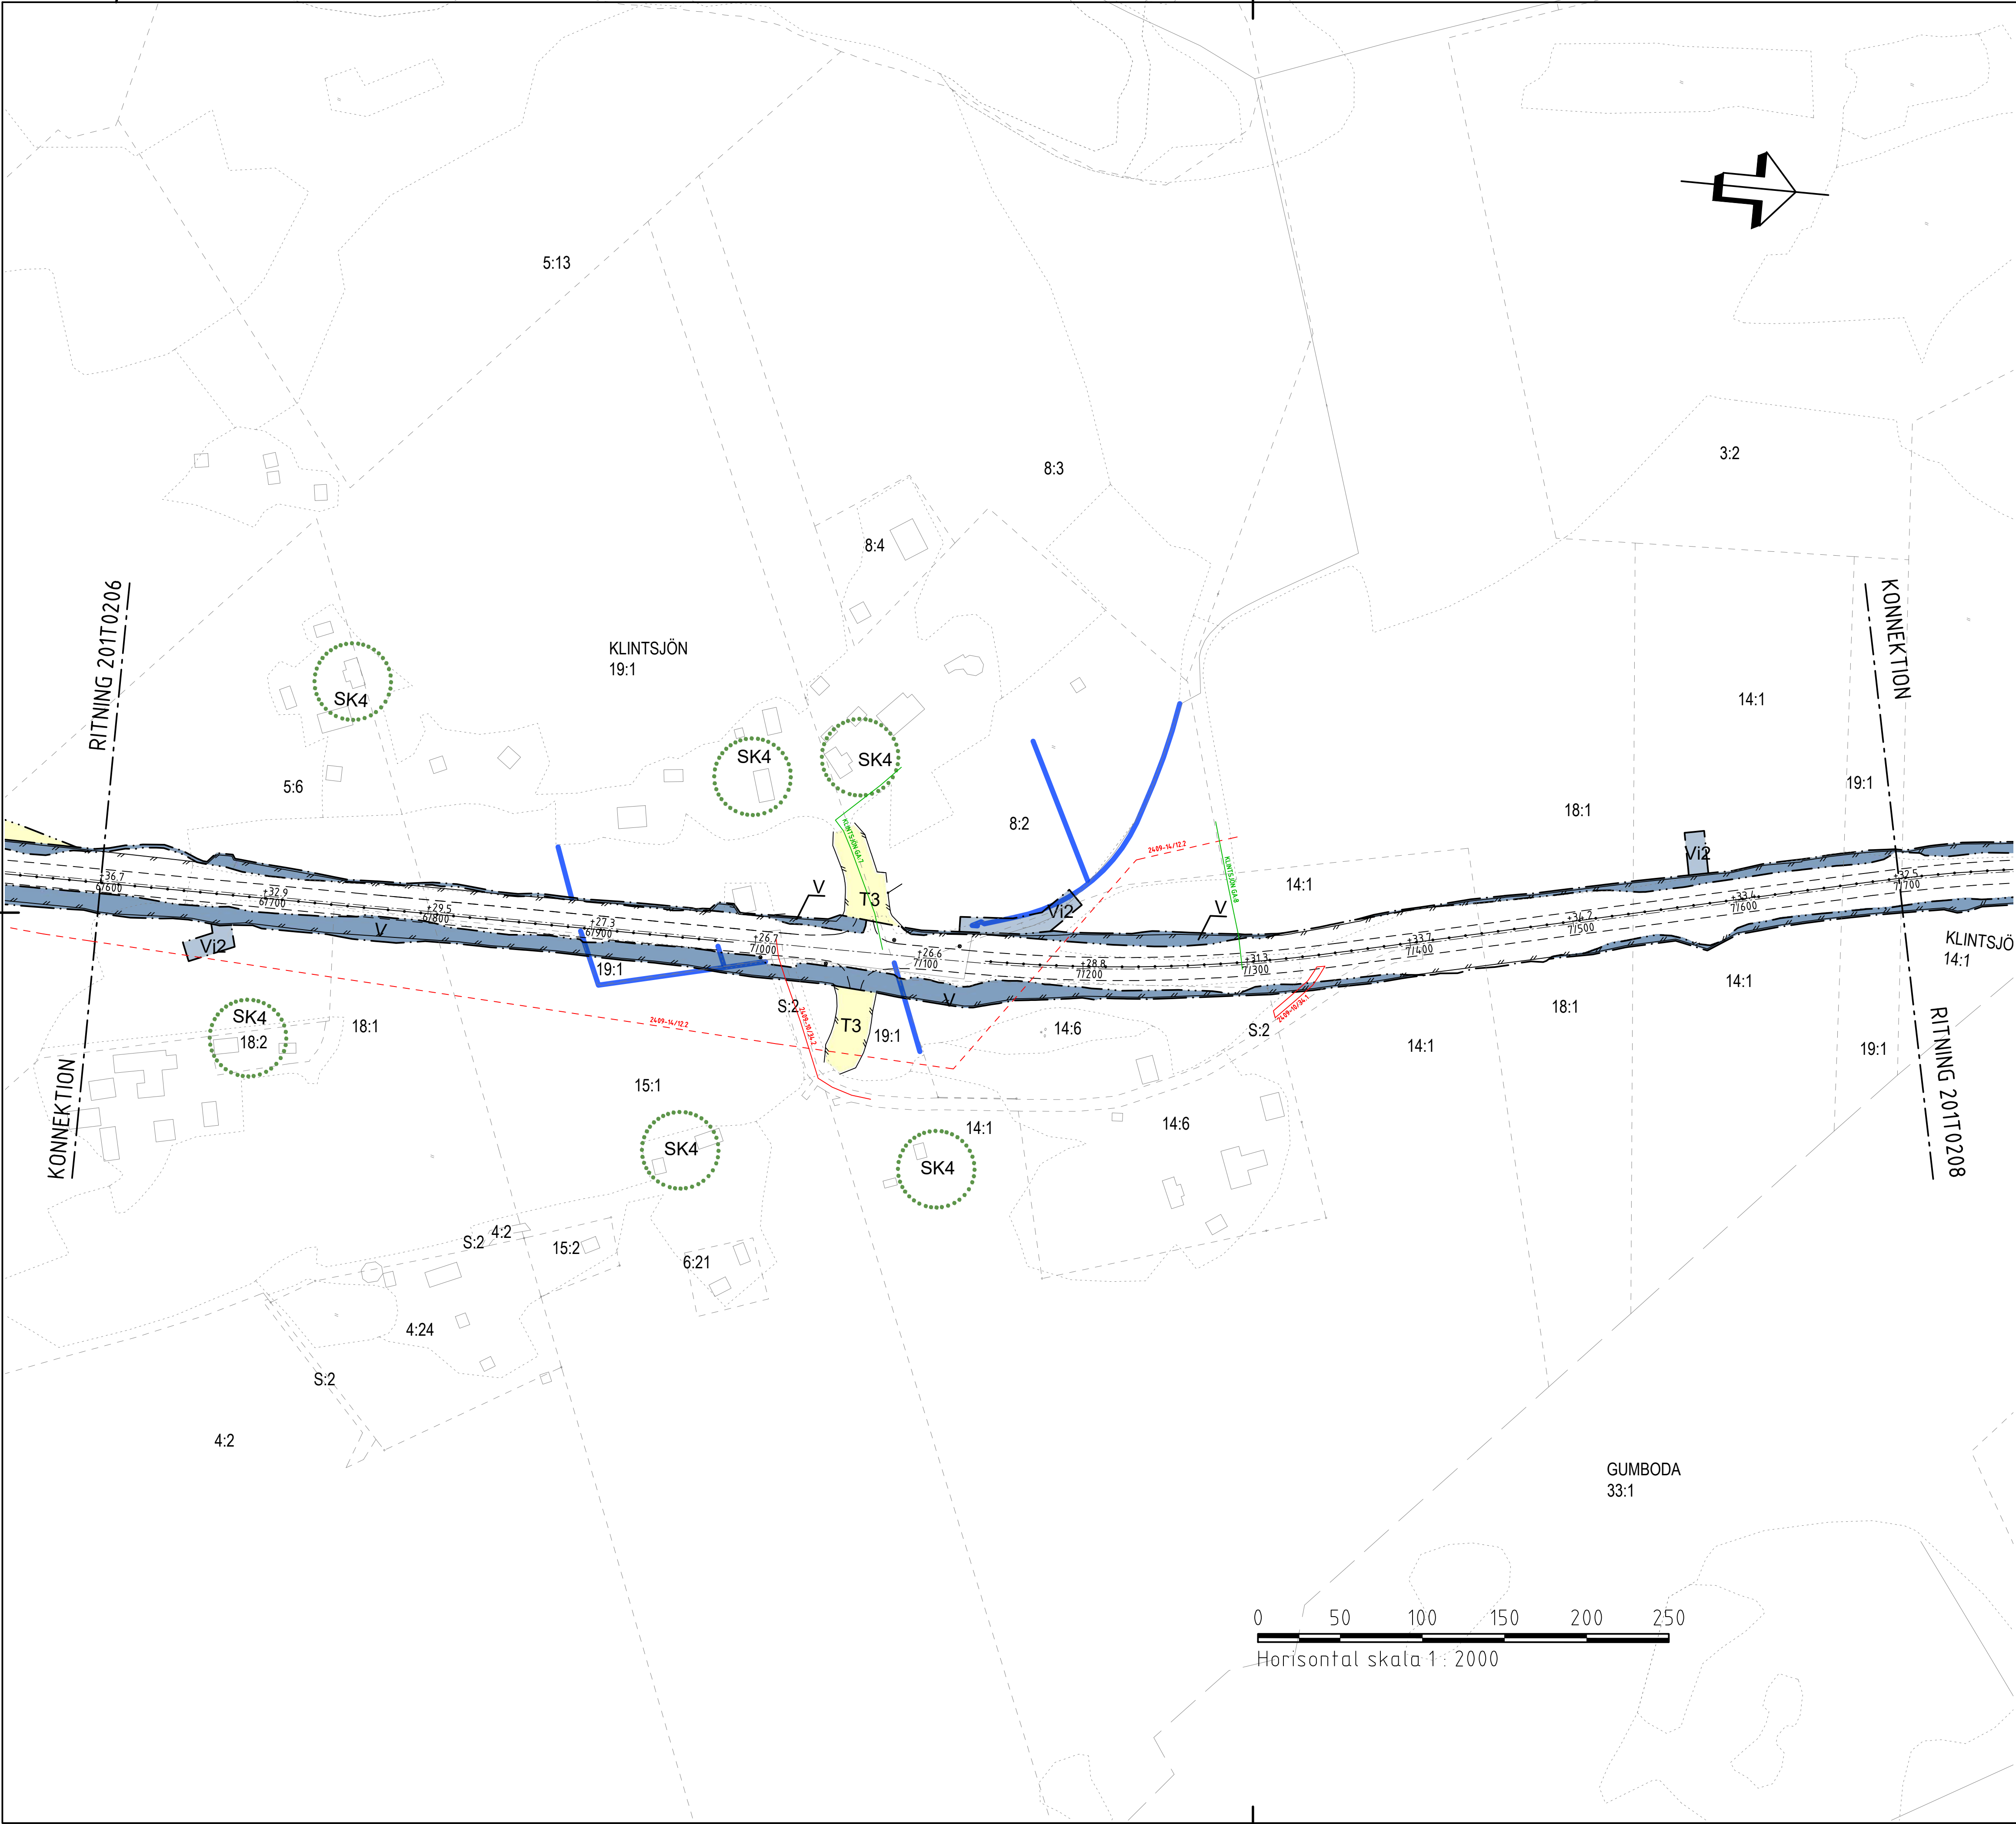

TECKENFÖRKLARING

- GRÄNS FÖR VÄGOMRÅDE
- AVGRÄNSNING MELLAN OLIKA TYPER AV MARKANSPRÅK
- DETALJPLANEGRÄNS
- FASTIGHETSGRÄNS
- TRAKTGRÄNS
- NYTT VILTSTÄNGSEL MED GRND. VÄGOMRÅDET OMFATTAR 1 M PÅ VARDERA SIDA OM STÄNGSEL/GRNDET DÄR STÄNGSEL LIGGER SKILT FRÅN ANNAT VÄGOMRÅDE.
- NYTT MITTRÄCKE
- BIOTOPSKYDDADE OKEN
- BIOTOPSKYDDAD ÅKERHOLME
- V NYTT VÄGOMRÅDE MED VÄGRÄTT
- V2 NYTT VÄGOMRÅDE DÄR BEFINTLIG DETALJPLAN PÅVERKAS
- Vi1 VÄGOMRÅDE MED INSKRÄNKT VÄGRÄTT, FÖR UTLÖPPSLEDNING
- Vi2 VÄGOMRÅDE MED INSKRÄNKT VÄGRÄTT, FÖR UTLÖPPSÖKE, RENSAS OCH JUSTERAS
- T1 TILLFÄLLIG NYTTJANDERÄTT, OMRÅDE FÖR ETABLERINGSYTA, GÄLLER UNDER BYGGTIDEN, DOCK LÄNGST TILL OCH MED GODKÄND SLUTBESKTNING
- T2 TILLFÄLLIG NYTTJANDERÄTT, OMRÅDE FÖR OMFARTSVÄG, GÄLLER UNDER BYGGTIDEN, DOCK LÄNGST TILL OCH MED GODKÄND SLUTBESKTNING
- T3 TILLFÄLLIG NYTTJANDERÄTT, OMRÅDE FÖR ANLÄGGANDE AV VILTSTÄNGSEL, GÄLLER UNDER BYGGTIDEN, DOCK LÄNGST TILL OCH MED GODKÄND SLUTBESKTNING
- T4 TILLFÄLLIG NYTTJANDERÄTT, OMRÅDE FÖR ANLÄGGANDE AV VILTUTHOPP, GÄLLER UNDER BYGGTIDEN, DOCK LÄNGST TILL OCH MED GODKÄND SLUTBESKTNING

SKYDDSGÄRDAR OCH FÖRSIKTIGHETSMÅTT

- MARKERING ELLER AVGRÄNSNING AV SKYDDSGÄRDAR OCH FÖRSIKTIGHETSMÅTT
- Sk1 BULLERSKYDD, VALL 2.0 M ÖVER VÄGKANT VÄG E4
- Sk2 BULLERSKYDD, VALL 2.5 M ÖVER MARK
- Sk3 BULLERSKYDD, VALL 3.0 M ÖVER VÄGKANT VÄG E4
- Sk4 AVSER ERBJUDANDE OM BULLERSKYDDSGÄRD UTANFÖR VÄGOMRÅDET I FORM AV FASAD/FÖNSTERGÄRD OCH/ELLER LOKALT SKYDD VID UTEPLATS
- Sk5 BULLERSKYDD, SKÄRM 2.0-3.0 M ÖVER VÄGKANT VÄG E4
- Sk6 VILTPASSAGE
- Sk7 ÖPPNINGSBAR VILTPASSAGE
- Sk8 VILTUTHOPP

ÅTGÄRDER SOM UNDTANTAS FRÅN KRAV PÅ BYGGLOV

- AVGRÄNSNING AV OMRÅDE DÄR VISSA ÅTGÄRDER UNDTANTAS FRÅN KRAV PÅ BYGGLOV
- B1 BYGGLOV KRAVS INTE FÖR BULLERSKÄRM

VERKSAMHETER/ÅTGÄRDER SOM UNDTANTAS FRÅN FÖRBUD ENLIGT MILJÖBALKEN

UNDTANTAGEN GÄLLER HELA PLANEN
FÖRBUDEN I 7:11 2 ST. MILJÖBALKEN GÄLLER INTE BYGGANDE AV ALLMÄN VÄG
FÖRBUDEN I 7:15 MILJÖBALKEN GÄLLER INTE BYGGANDE AV ALLMÄN VÄG
SKYLDIGHETEN ATT GÖRA ANMÄLAN FÖR SAMRÅD ENLIGT 126 MILJÖBALKEN GÄLLER INTE FÖR DE VERKSAMHETER OCH ÅTGÄRDER SOM BEHOVS FÖR ATT BYGGA VÄGEN OCH SOM FASTSTÄLLS OCH INGÅR I VÄGOMRÅDE FÖR ALLMÄN VÄG ELLER OMRÅDE FÖR TILLFÄLLIG NYTTJANDERÄTT

ÖVRIGA OBJEKT SOM FASTSTÄLLS


- INOM VÄGOMRÅDE KOMMER BELYSNING ATT SÄTTAS UPP OCH DENNA BLIR EN DEL AV DEN STATLIGA VÄGANDRNINGEN

ÖVRIGA BETECKNINGAR PÅ PLANKARTAN


- 24-27971-145.1 LEDNINGSRÄTT
- 2409-18/34.1 SERVITUT
- KLINTSJÖN GA.1 GEMENSAMHETSANLÄGGNING
- 00.00 NY VÄG, VÄGBANEKANTER MED
- 0.7100 HÖJDSÄTTNING OCH LÄNGDMÄTNING
- BEFINTLIG VÄG

KOORDINATSYSTEM

PLANSYSTEM: SWEREF 99 20 15
HÖJDSYSTEM: RH 2000

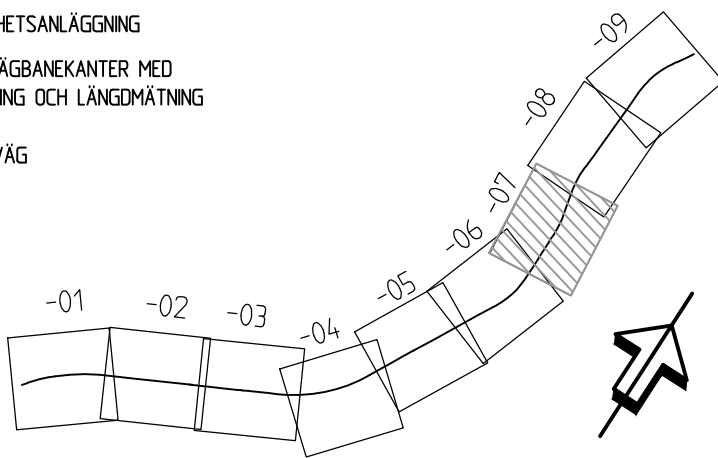

TYP AV PLAN		VÄGPLAN	
GRANSKNINGSSTATUS / SYFTE			
HANDLINGSTYP		GRANSKNINGSHANDLING	
DATUM		LEVERANS / ÄNDRINGS-PM	
2019-04-26			
OBJEKT		VÄG E4	
SIKEÅ - YTTERVIK			
DELOMRÅDE / BANDEL		SIKEÅ - GUMBODA	
ANLÄGGNINGSDDEL		E4	
OBJEKTNUMMER / KM		KONSTRUKTIONSGNUMMER	
158657			
BESTÄLLARE		LEVERANTÖR	
 TRAFIKVERKET		SWECO 	
SKAPAD AV		UPPDRAGSGNUMMER	
PEDER ERIKSSON		2474065	
GODKÄND AV		ÄVDELNING	
LOVISA TÖRNQVIST		CIVIL	
RITNINGSTYP			
PLANRITNING			
TEKNIKOMRÅDE / INNEHÅLL			
VÄGUTFORMNING OCH TRAFIK			
BESKRIVNING			
PLANKARTA			
KM 6/600-7/700			
SKALA		FÖRVALTNINGSNUMMER	
1:2000			
RITNINGSGRUPP		BLAD	
2 01 T 02 07		NÄSTA BLAD	
		BET	

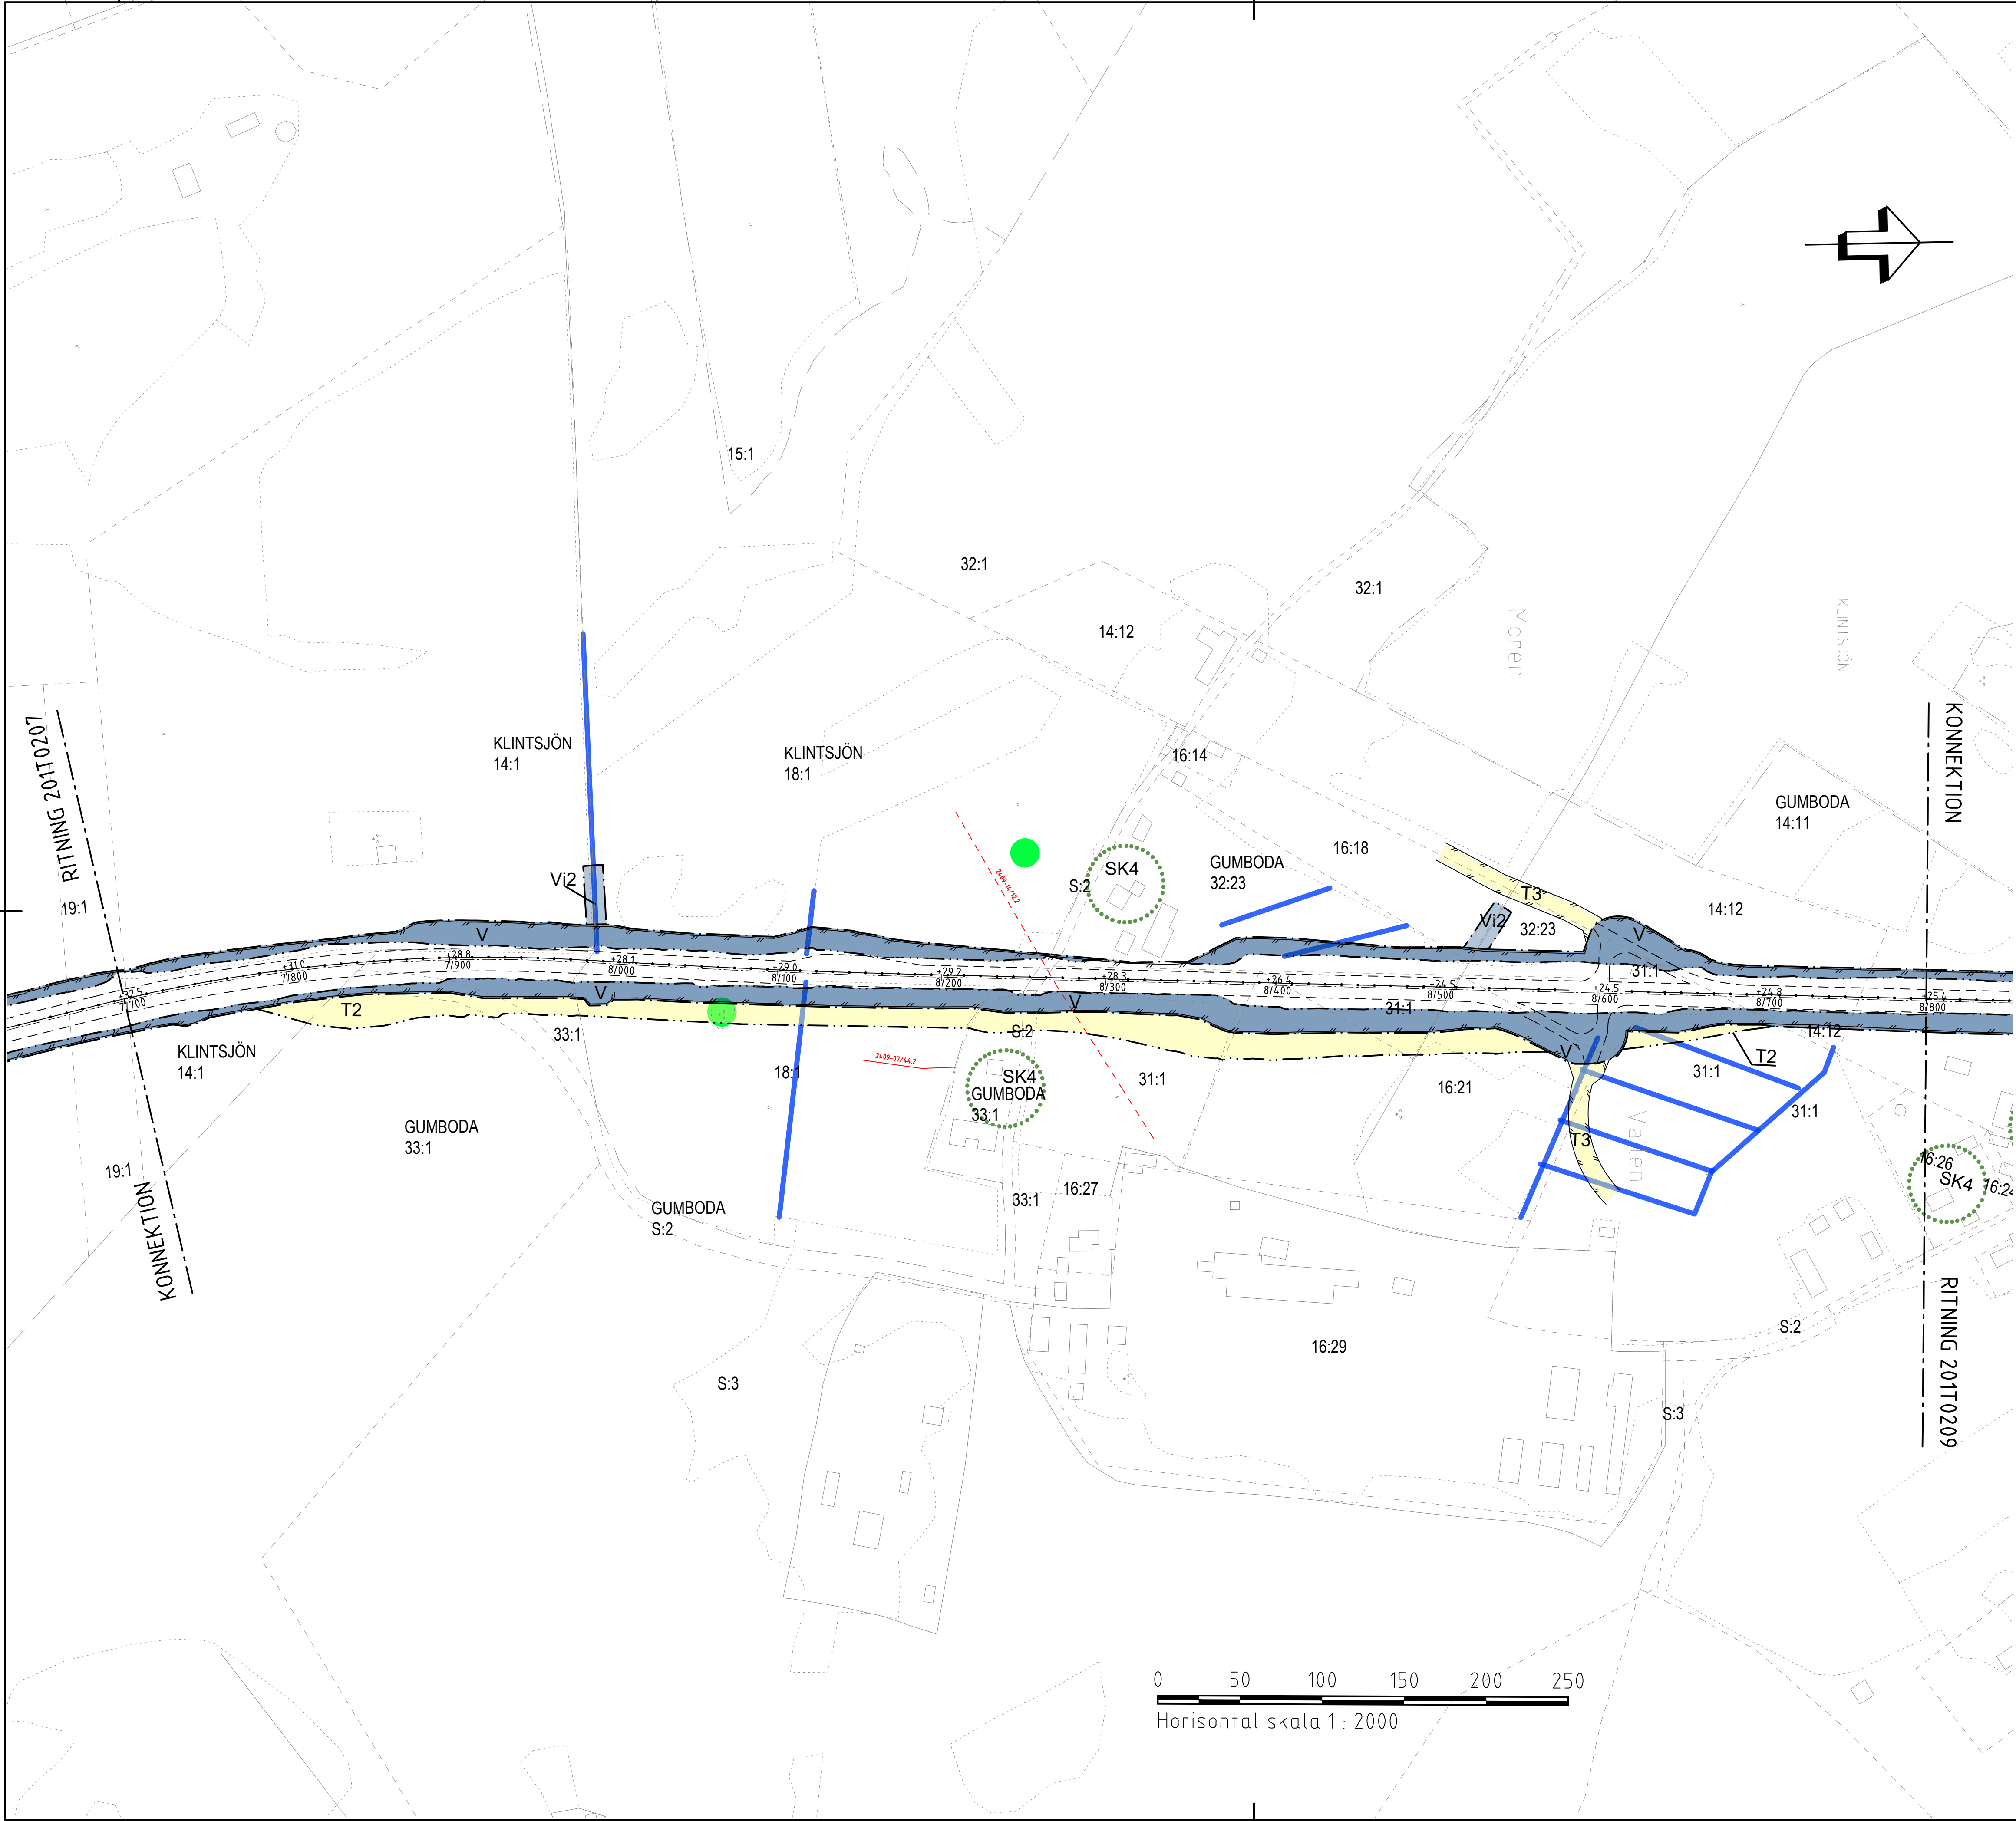

TECKENFÖRKLARING

- GRÄNS FÖR VÄGOMRÅDE
- AVGRÄNSNING MELLAN OLIKA TYPER AV MARKANSPRÅK
- DETALJPLANGRÄNS
- FASTIGHETSGRÄNS
- TRAKTGRÄNS
- NYTT VILTSTÄNGSEL MED ERIND VÄGOMRÅDET OMFATTAR 1 M PÅ VÄRDERA SIDA OM STÄNGSLET/GRINDEN DÄR STÄNGSEL LIGGER SKILT FRÅN ANNAT VÄGOMRÅDE
- NYTT MITTRÄCKE
- BIOTOPSKYDDADE DIKEN
- BIOTOPSKYDDAD ÅKERHOLME
- V NYTT VÄGOMRÅDE MED VÄGRÄTT
- V2 NYTT VÄGOMRÅDE DÄR BEFINTLIG DETALJPLAN PÅVERKAS
- Vi1 VÄGOMRÅDE MED INSKRÄNKT VÄGRÄTT, FÖR UTLOPPSLEDNING
- Vi2 VÄGOMRÅDE MED INSKRÄNKT VÄGRÄTT, FÖR UTLOPPSDIKE, RENSAS OCH JUSTERAS
- T1 TILFÄLLIG NYTTJANDERÄTT, OMRADE FÖR ETABLERINGSYTA, GÄLLER UNDER BYGGTIDEN, DOCK LÄNGST TILL OCH MED GODKÄND SLUTBESKTNING
- T2 TILFÄLLIG NYTTJANDERÄTT, OMRADE FÖR OMFARTSVÄG, GÄLLER UNDER BYGGTIDEN, DOCK LÄNGST TILL OCH MED GODKÄND SLUTBESKTNING
- T3 TILFÄLLIG NYTTJANDERÄTT, OMRADE FÖR ANLÄGGANDE AV VILTSTÄNGSEL, GÄLLER UNDER BYGGTIDEN, DOCK LÄNGST TILL OCH MED GODKÄND SLUTBESKTNING
- T4 TILFÄLLIG NYTTJANDERÄTT, OMRADE FÖR ANLÄGGANDE AV VILTUTHOPP, GÄLLER UNDER BYGGTIDEN, DOCK LÄNGST TILL OCH MED GODKÄND SLUTBESKTNING

SKYDDÅTGÄRDER OCH FÖRSIKTIGHETSMÅTT

- Sk1 MARKERING ELLER AVGRÄNSNING AV SKYDDÅTGÄRDER OCH FÖRSIKTIGHETSMÅTT
- Sk2 BULLERSKYDD, VALL 20 M ÖVER VÄGKANT VÄG E4
- Sk3 BULLERSKYDD, VALL 25 M ÖVER MARK
- Sk4 BULLERSKYDD, VALL 30 M ÖVER VÄGKANT VÄG E4
- Sk5 AVSER ERBJUDANDE OM BULLERSKYDDÅTGÄRD UTANFÖR VÄGOMRÅDET I FORM AV FASAD/FÖNSTERÅTGÄRD OCH/ELLER LOKALT SKYDD VID UTEPLATS
- Sk6 BULLERSKYDD, SKARM 2.0-3.0 M ÖVER VÄGKANT VÄG E4
- Sk7 VILTPASSAGE
- Sk8 ÖPPNINGSSBAR VILTPASSAGE
- Sk9 VILTUTHOPP

ÅTGÄRDER SOM UNDANTAS FRÅN KRAV PÅ BYGGLOV

- B1 AVGRÄNSNING AV OMRADE DÄR VISSA ÅTGÄRDER UNDANTAS FRÅN KRAV PÅ BYGGLOV
- BYGGLOV KRAVS INTE FÖR BULLERSKÄRM

VERKSAMHETER/ÅTGÄRDER SOM UNDANTAS FRÅN FÖRBUD ENLIGT MILJÖBALKEN

UNDANTAGEN GÄLLER HELA PLANEN

FÖRBUDEN I 7:11 2 ST. MILJÖBALKEN GÄLLER INTE BYGGANDE AV ALLMÄN VÄG

FÖRBUDEN I 7:15 MILJÖBALKEN GÄLLER INTE BYGGANDE AV ALLMÄN VÄG

SKYDDIGHETEN ATT GÖRA ANMÄLAN FÖR SAMRÅD ENLIGT 12:6 MILJÖBALKEN GÄLLER INTE FÖR DE VERKSAMHETER OCH ÅTGÄRDER SOM BEHÖVS FÖR ATT BYGGA VÄGEN OCH SOM FASTSTÄLLS OCH INGÅR I VÄGOMRÅDE FÖR ALLMÄN VÄG ELLER OMRADE FÖR TILFÄLLIG NYTTJANDERÄTT

ÖVRIGA OBJEKT SOM FASTSTÄLLS


- INOM VÄGOMRÅDE KOMMER BELYSNING ATT SÄTTAS UPP OCH DENNA BLIR EN DEL AV DEN STATLIGA VÄGANORDNINGEN

ÖVRIGA BETECKNINGAR PÅ PLANKARTAN


- 24-21977-415.1 LEDNINGSRÄTT
- 24-21977-415.1 SERVITUT
- KLINTSJÖN GA.1 GEMENSAMHETSANLÄGGNING
- 0+00.00 NY VÄG, VÄGBANKKANTER MED HÖJDSÄTTNING OCH LÄNGDEMÄTNING
- 0+100.00 BEFINTLIG VÄG

KOORDINATSYSTEM

PLANSYSTEM: SWEREF 99 20 15
HÖJDSYSTEM: RH 2000

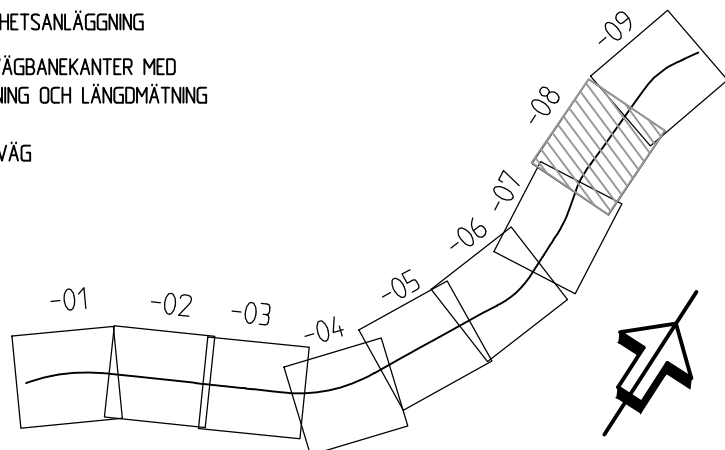

TYP AV PLAN		VÄGPLAN	
GRANSKNINGSSTATUS / SYFTE			
HANDLINGSTYP			
GRANSKNINGSHANDLING			
DATUM		LEVERANS / ÄNDRINGS-PM	
2019-04-26			
OBJEKT			
VÄG E4			
SIKEÅ - YTTERVIK			
DELOMRÅDE / BANDEL			
SIKEÅ - GUMBODA			
ANLÄGGNINGSDEL			
E4			
OBJEKTNUMMER / KM		KONSTRUKTIONNUMMER	
158657			
BESTÄLLARE		LEVERANTÖR	
TRAFIKVERKET		SWECO	
SKAPAD AV		UPPDRAGSGENOMFÖRARE	
PEDER ERIKSSON		2474065	
GODKÄND AV		ÄNDRING	
LOVISA TÖRNQVIST		CIVIL	
RITNINGSTYP			
PLANRITNING			
TEKNIKOMRÅDE / INNEHÅLL			
VÄGUTFORMNING OCH TRAFIK			
BESKRIVNING			
PLANKARTA			
KM 7/700-8/800			
SKALA		FÖRVALTNINGSNUMMER	
1:2000		A1	
RITNINGSDATUM		BLAD	
2 01 T 02 08		NÄSTA BLAD	
		BET	

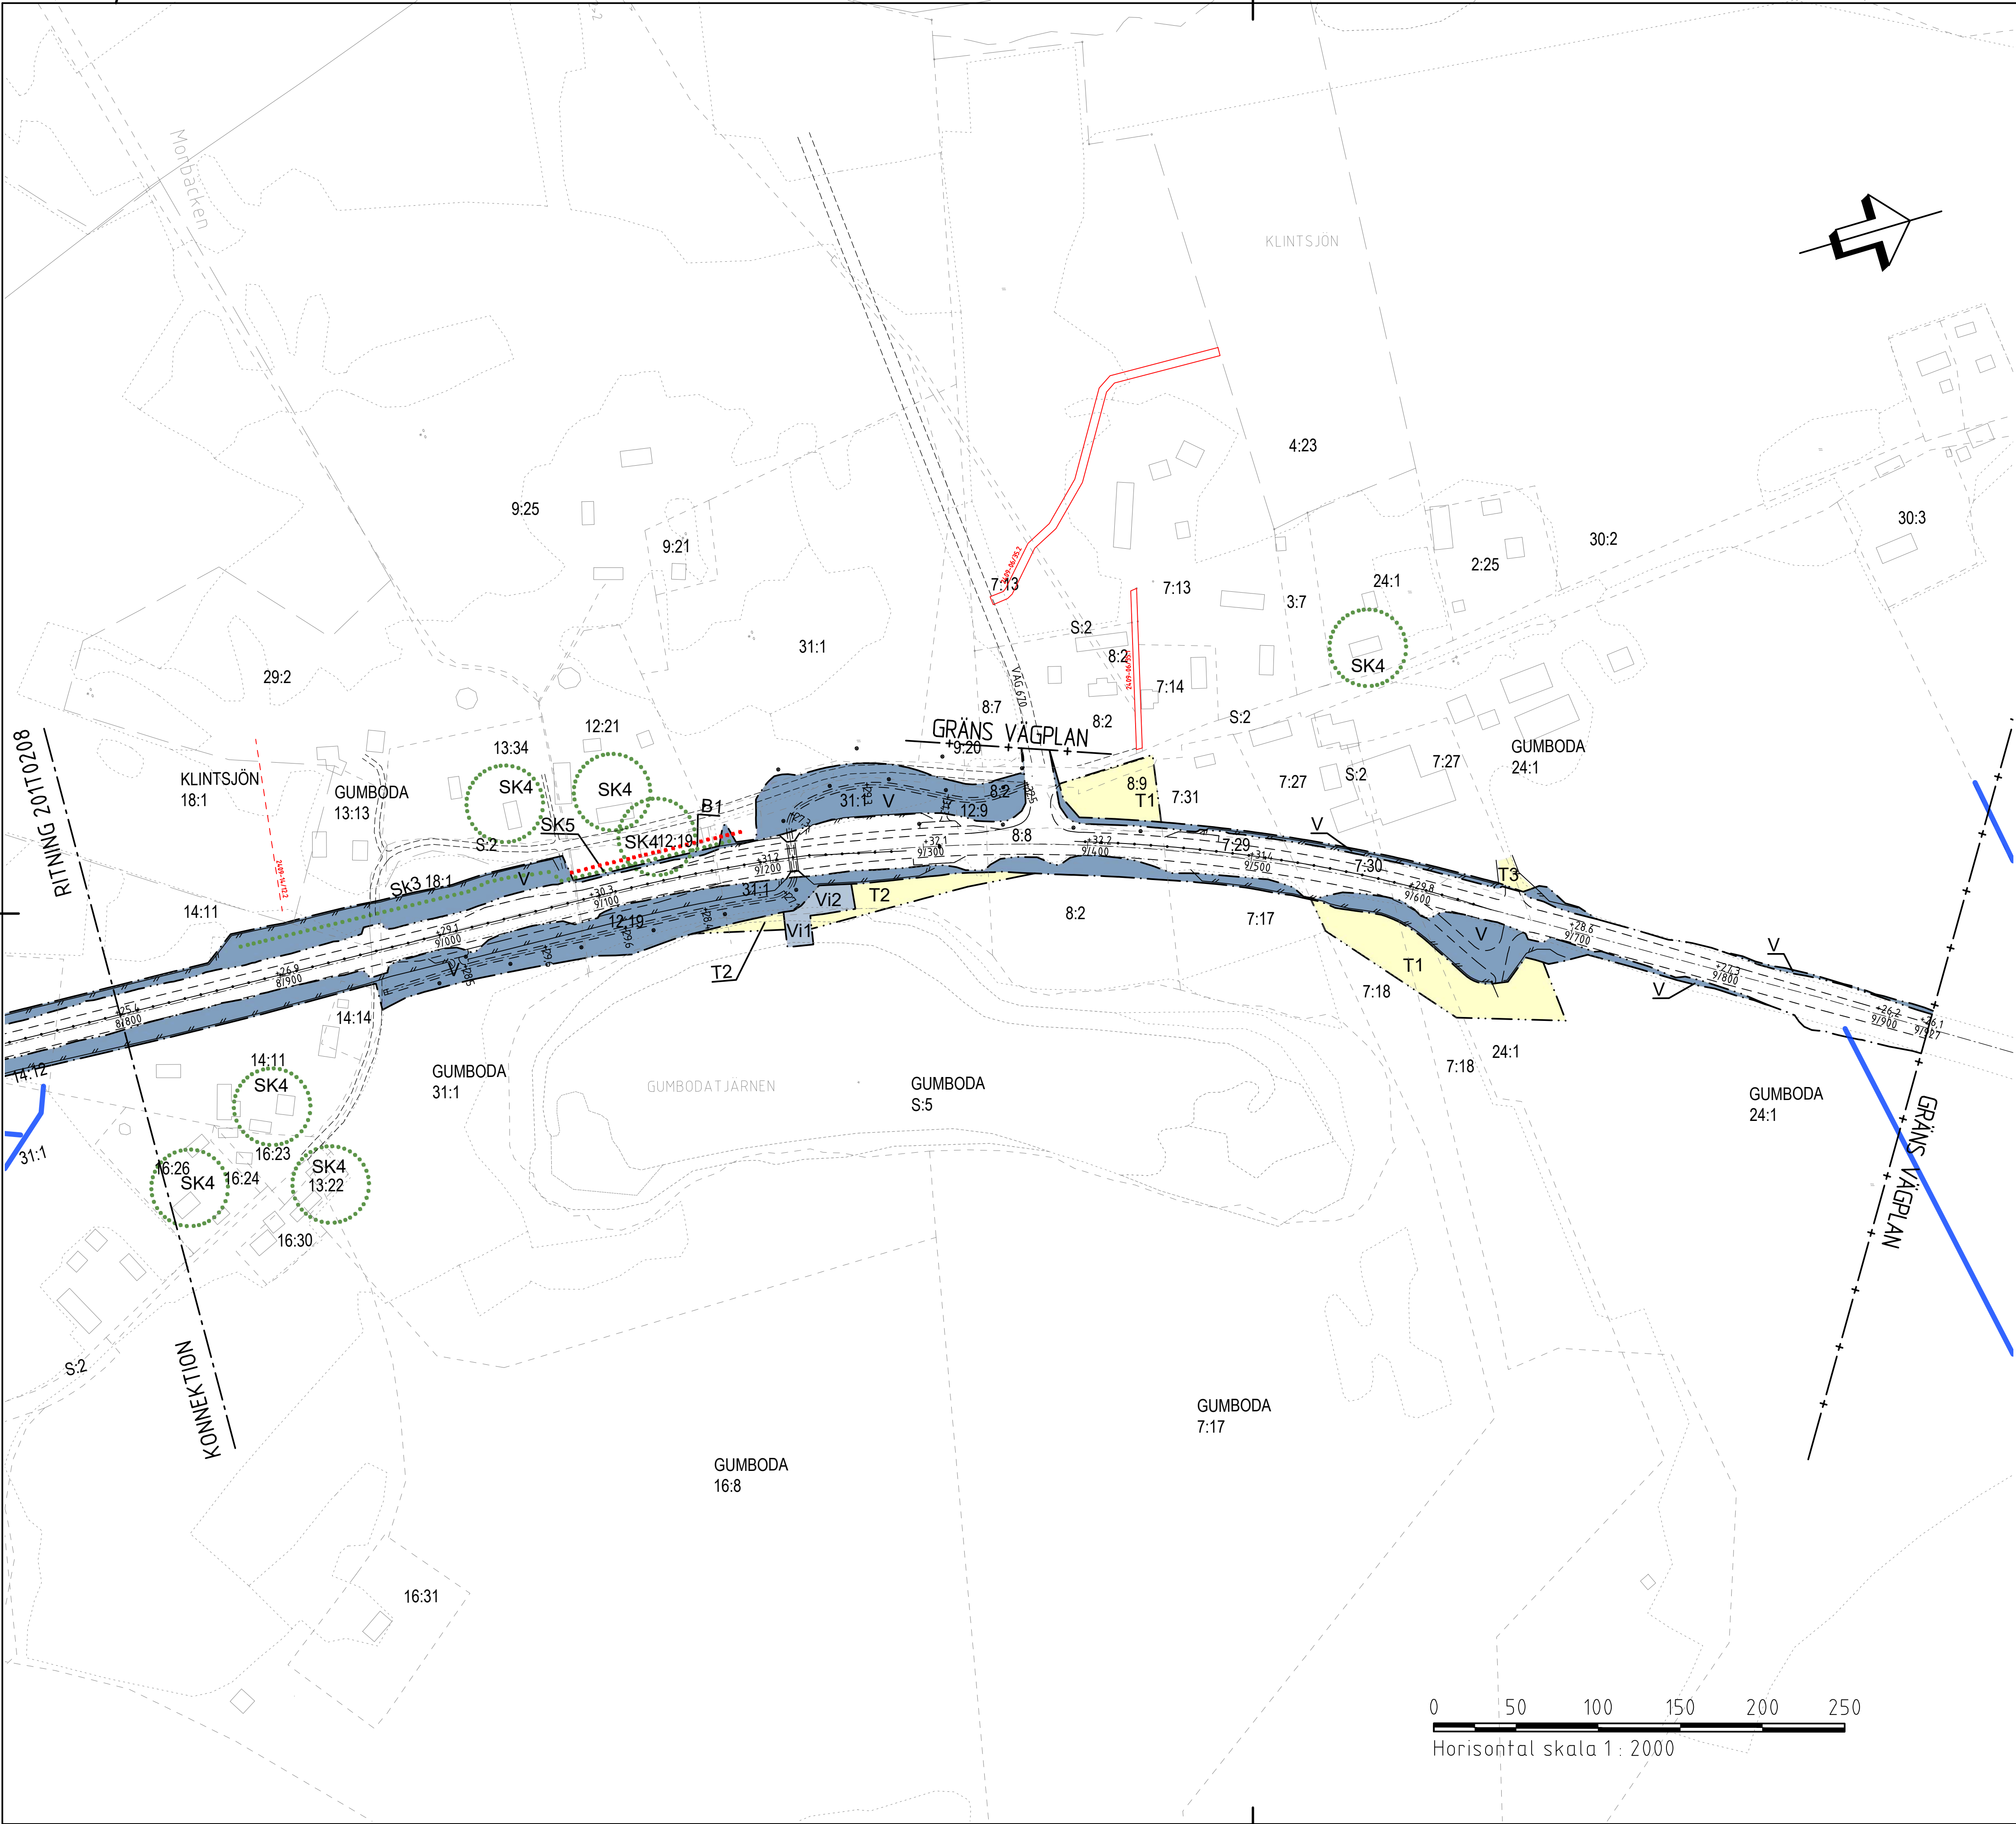

TECKENFÖRKLARING

- GRÄNS FÖR VÄGOMRÅDE
- AVGRÄNSNING MELLAN OLIKA TYPER AV MARKANSPRÅK
- DETAILPLANGRÄNS
- FASTIGHETSGRÄNS
- TRAKTGRÄNS
- NYTT VILTSTÄNGSEL MED GRND. VÄGOMRÅDET OMFATTAR 1 M PÅ VÄRDERA SIDA OM STÄNGSLET/GRNDET DÄR STÄNGSEL LIGGER SKILT FRÅN ANNAT VÄGOMRÅDE.
- NYTT MITTRÄCKE
- BIOTOPSKYDDADE OKEN
- BIOTOPSKYDDAD ÅKERHOLME
- V NYTT VÄGOMRÅDE MED VÄGRÄTT
- V2 NYTT VÄGOMRÅDE DÄR BEFINTLIG DETAILPLAN PÅVERKAS
- V1 VÄGOMRÅDE MED INSKRÄNKT VÄGRÄTT, FÖR UTLÖPPSLEDNING
- V2 VÄGOMRÅDE MED INSKRÄNKT VÄGRÄTT, FÖR UTLÖPPSÖKE, RENSAS OCH JUSTERAS
- T1 TILLFÄLLIG NYTTJANDERÄTT, OMÅRDE FÖR ETABLERINGSYTA, GÄLLER UNDER BYGGTIDEN, DOCK LÄNGST TILL OCH MED GODKÄND SLUTBESKTNING
- T2 TILLFÄLLIG NYTTJANDERÄTT, OMÅRDE FÖR OMFARTSVÄG, GÄLLER UNDER BYGGTIDEN, DOCK LÄNGST TILL OCH MED GODKÄND SLUTBESKTNING
- T3 TILLFÄLLIG NYTTJANDERÄTT, OMÅRDE FÖR ANLÄGGANDE AV VILTSTÄNGSEL, GÄLLER UNDER BYGGTIDEN, DOCK LÄNGST TILL OCH MED GODKÄND SLUTBESKTNING
- T4 TILLFÄLLIG NYTTJANDERÄTT, OMÅRDE FÖR ANLÄGGANDE AV VILTUTHOPP, GÄLLER UNDER BYGGTIDEN, DOCK LÄNGST TILL OCH MED GODKÄND SLUTBESKTNING

SKYDDSÅTGÄRDER OCH FÖRSIKTIGHETSMÅTT

- Sk1 MARKERING ELLER AVGRÄNSNING AV SKYDDSÅTGÄRDER OCH FÖRSIKTIGHETSMÅTT
- Sk2 BULLERSKYDD, VÄLL 2,0 M ÖVER VÄGKANT VÄG E4
- Sk3 BULLERSKYDD, VÄLL 2,5 M ÖVER MARK
- Sk4 BULLERSKYDD, VÄLL 3,0 M ÖVER VÄGKANT VÄG E4
- Sk5 AVSER ERBJUDANDE OM BULLERSKYDDSÅTGÄRD UTANFÖR VÄGOMRÅDET I FORM AV FASAD/FÖNSTERÅTGÄRD OCH/ELLER LOKALT SKYDD VID UTEPLATS
- Sk6 BULLERSKYDD, SKÄRM 2,0-3,0 M ÖVER VÄGKANT VÄG E4
- Sk7 VILTPASSAGE
- Sk8 ÖPPNINGSBAR VILTPASSAGE
- Sk9 VILTUTHOPP

ÅTGÄRDER SOM UNDANTAS FRÅN KRAV PÅ BYGGLOV

- B1 AVGRÄNSNING AV OMÅRDE DÄR VISSA ÅTGÄRDER UNDANTAS FRÅN KRAV PÅ BYGGLOV
- BYGGLOV KRÄVS INTE FÖR BULLERSKÄRM

VERKSAMHETER/ÅTGÄRDER SOM UNDANTAS FRÅN FÖRBUD ENLIGT MILJÖBALKEN

- UNDANTAGEN GÄLLER HELA PLANEN
- FÖRBUDEN I 7:11 2 ST. MILJÖBALKEN GÄLLER INTE BYGGANDE AV ALLMÄN VÄG
- FÖRBUDEN I 7:15 MILJÖBALKEN GÄLLER INTE BYGGANDE AV ALLMÄN VÄG
- SKYLDIGHETEN ATT GÖRA ANMÄLAN FÖR SAMRÅD ENLIGT 12:6 MILJÖBALKEN GÄLLER INTE FÖR DE VERKSAMHETER OCH ÅTGÄRDER SOM BEHOVS FÖR ATT BYGGA VÄGEN OCH SOM FASTSTÄLLS OCH INGÅR I VÄGOMRÅDE FÖR ALLMÄN VÄG ELLER OMÅRDE FÖR TILLFÄLLIG NYTTJANDERÄTT

ÖVRIGA OBJEKT SOM FASTSTÄLLS



- INOM VÄGOMRÅDE KOMMER BELYSNING ATT SÄTTAS UPP OCH DENNA BUR EN DEL AV DEN STATLIGA VÄGANORDNINGEN

ÖVRIGA BETECKNINGAR PÅ PLANKARTAN

- 24+997-4+51 LEIDNINGSRÄTT
- 24+9-10/34,1 SERVITUT
- KLINTSJÖN GA1 GEMENSAMHETSANLÄGGNING
- +0,00/0 NY VÄG, VÄGBANKEKANTER MED HÖJDSÄTTNING OCH LÄNGDMÄTNING
- 0/100 BEFINTLIG VÄG

KOORDINATSYSTEM

PLANSYSTEM: SWEREF 99 20 '15
HÖJDSYSTEM: RH 2000

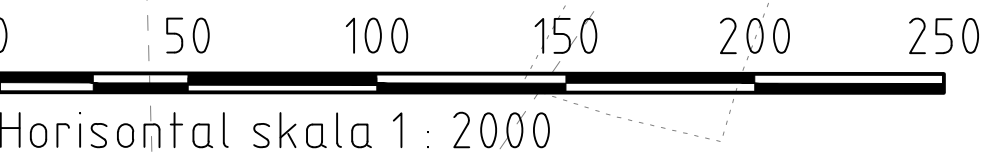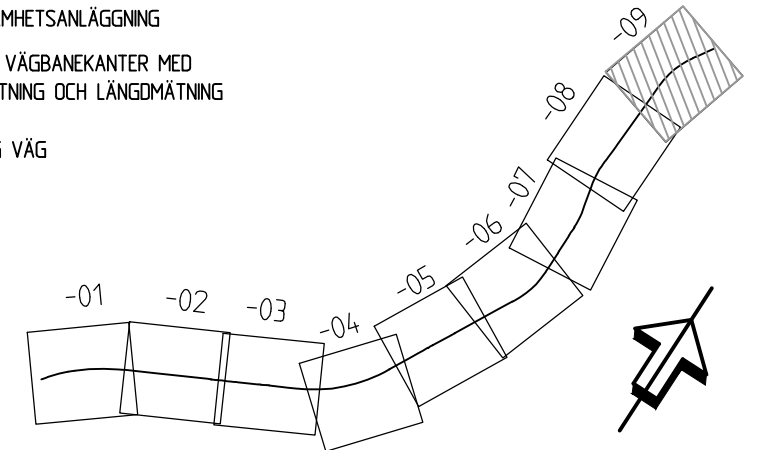

TYP AV PLAN				VÄGPLAN			
GRANSKNINGSSTATUS / SYFTE							
HANDLINGSTYP				GRANSKNINGSHANDLING			
DATUM		2019-04-26		LEVERANS / ÄNDRINGS-FM			
OBJEKT		VÄG E4		SIKEÅ - YTTERVIK			
DELOMRÅDE / BANDEL		SIKEÅ - GUMBODA					
ANLÄGGNINGSDEL		E4					
OBJEKTNUMMER / KM		158657		KONSTRUKTIONNUMMER			
BESTÄLLARE		TRAFIKVERKET		LEVERANTÖR		SWECO	
SKAPAD AV		PEDER ERIKSSON		UPPDRAGSNUMMER		2474065	
GODKÄND AV		LOVISA TÖRNQVIST		ÄNDRING		CIVIL	
RITNINGSTYP		PLANRITNING					
TEKNIKOMRÅDE / INNEHÅLL		VÄGUTFORMNING OCH TRAFIK					
BESKRIVNING		PLANKARTA					
		KM 8/800-9/927					
SKALA		1:2000		FORMAT		A1	
RITNINGNUMMER		2 01 T 02 09		FÖRVALTNINGSNUMMER			
				BLAD		NÄSTA BLAD	
						BET	