



TYP AV PLAN
VÄGPLAN
GRANSKNINGSSTATUS / SYFTE
FÖR FASTSTÄLLELSE
HANDLINGSTYP

DATUM
2021-02-19
LEVERANS / ÄNDRINGS-PM

OBJEKT
**VÄG 2504, DELEN VÄG 2503
SÖDRA HÄRENE (E20)**

DELOMRÅDE / BANDEL
ETAPP 1: S HÄRENE (E20) - FÅGLUM
ANLÄGGNINGSDDEL
01

OBJEKTNUMMER / KM
163829
KONSTRUKTIONSNUMMER

BESTÄLLARE
TRAFIKVERKET
LEVERANTÖR
SWECO

SKAPAD AV
S SIJAMIC
UPPDRAGSNUMMER
12706304

GODKÄND AV
A. JOHANSSON
AVDELNING
22355

RITNINGSTYP
ILLUSTRATIONSKARTA
TEKNIKOMRÅDE / INNEHÅLL
VÄGUTFORMNING OCH TRAFIK
BESKRIVNING
**STANDARDHÖJANDE ÅTGÄRDER
VÄG 2504
KM 0/928 - 1/200**


SKALA
1:1000
RITNINGSNUMMER
1 01 T 05 01
FORMAT
A3FF
FÖRVALTNINGSNUMMER
BLAD
NÄSTA BLAD
BET


ANMÄRKNING

KOORDINATSYSTEM I PLAN: SWEREF 99 13 30
KOORDINATSYSTEM I HÖJD: RH 2000
FASTIGHETSKARTA DATERAD: 2021-01-07

TECKENFÖRKLARING

- KOMMUNGRÄNS
- TRAKTGRÄNS
- FASTIGHETSGRÄNS
- BEF. VÄG, VÄGBANEKANT
- GRÄNS FÖR VÄGOMRÅDE
- MARKERING ELLER AVGRÄNSNING AV STRANDSKYDD.
- JUSTERAD VÄG MED LÄNGDMÄTNING
- ALLMÄN VÄGDEL RIVS
- FORNLÄMNING, UNGEFÄRLIGT OMRÅDE
- VÄGRÄCKE
- MARKERING ELLER AVGRÄNSNING AV OMRÅDE SOM OMFATTAS AV GENERELLT BIOTOPSKYDD
- BEF. VÄGSLUTNING STÄNGS GENOM SÄRSKILT BESLUT
- DAGVATTENTRÜMMA
- DRÄNERINGSLEDNING
- BRUNN PÅ DAGVATTENLEDNING
- BYGGNADER (BOSTAD, ÖVRIGA BYGGNADER)
- FASTIGHETSBECKNING
- FORNLÄMNING

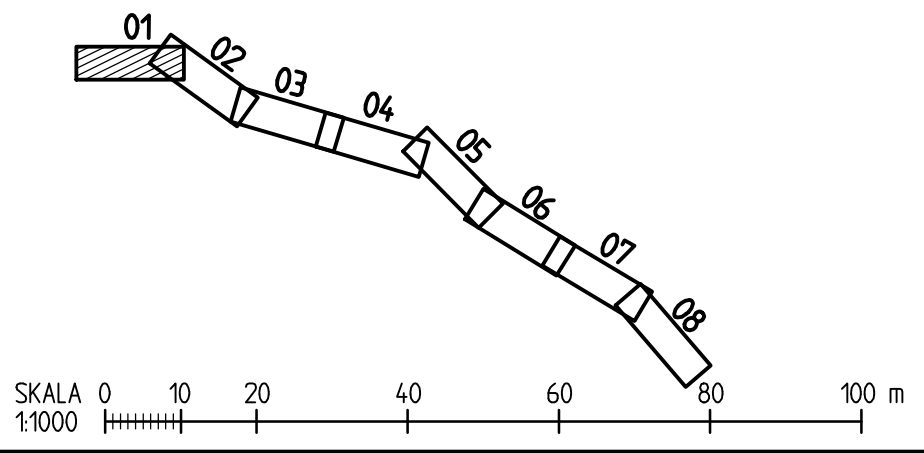

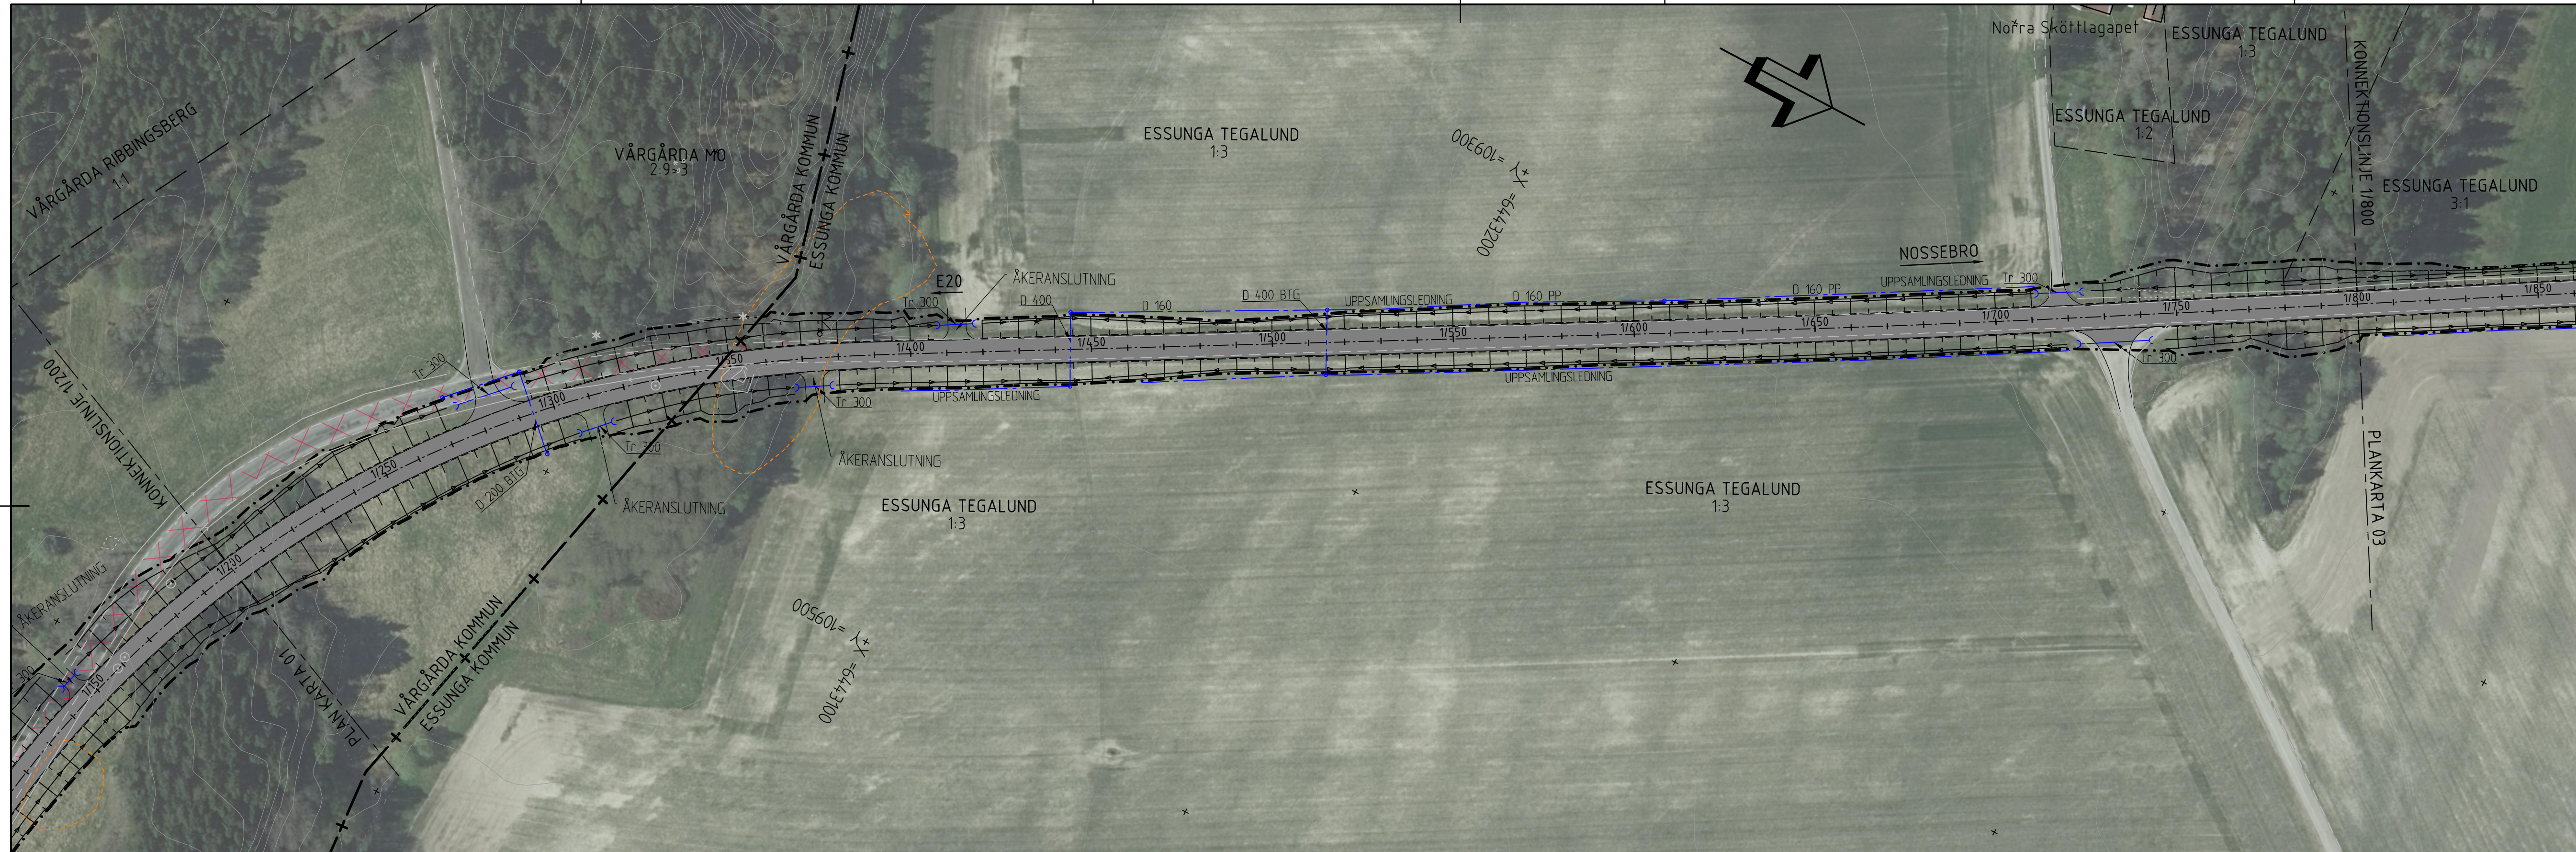

TYP AV PLAN
VÄGPLAN
 GRANSKNINGSSTATUS / SYFTE
FÖR FASTSTÄLLELSE
 HANDLINGSTYP

DATUM
 2021-02-19
 LEVERANS / ÄNDRINGS-PM

OBJEKT
**VÄG 2504, DELEN VÄG 2503
 SÖDRA HÄRENE (E20)**

DELOMRÅDE / BANDEL
ETAPP 1: S HÄRENE (E20) - FÅGLUM
 ANLÄGGNINGSDDEL
 01

OBJEKTNUMMER / KM
 163829
 KONSTRUKTIONSNUMMER

BESTÄLLARE
TRAFIKVERKET
 LEVERANTÖR
SWECO

SKAPAD AV
S SIJAMIC
 UPPDRAGSNUMMER
 12706304

GODKÄND AV
A.JOHANSSON
 AVDELNING
 22355

RITNINGSTYP
ILLUSTRATIONSKARTA
 TEKNIKOMRÅDE / INNEHÅLL
VÄGUTFORMNING OCH TRAFIK

BESKRIVNING
**STANDARDHÖJANDE ÅTGÄRDER
 VÄG 2504
 KM 1/200 - 1/800**

SKALA
 1:1000
 FORMAT
 A3FF
 FÖRVALTNINGSNUMMER


RITNINGSNUMMER
 1 01 T 05 02
 BLAD
 NÄSTA BLAD
 BET

ANMÄRKNING

KOORDINATSYSTEM I PLAN: SWEREF 99 13 30
 KOORDINATSYSTEM I HÖJD: RH 2000
 FASTIGHETSKARTA DATERAD: 2021-01-07

TECKENFÖRKLARING

- KOMMUNGRÄNS
- TRAKTGRÄNS
- FASTIGHETSGRÄNS
- BEF. VÄG, VÄGBANEKANT
- GRÄNS FÖR VÄGOMRÅDE
- MARKERING ELLER AVGRÄNSNING AV STRANDSKYDD
- JUSTERAD VÄG MED LÄNGDMÄTNING
- ALLMÄN VÄGDEL RIVS
- FORNLÄMNING, UNGEFÄRLIGT OMRÅDE
- VÅGRÄCKE
- MARKERING ELLER AVGRÄNSNING AV OMRADE SOM OMFATTAS AV GENERELLT BIOTOPSKYDD
- BEF. VÄGANSLUTNING STÄNGS GENOM SÄRSKILT BESLUT
- DAGVATTENTRUMMA
- DRÄNERINGSLEDNING
- BRUNN PÅ DAGVATTENLEDNING
- BYGGNADER (BOSTAD, ÖVRIGA BYGGNADER)
- FASTIGHETSBETECKNING
- FORNLÄMNING

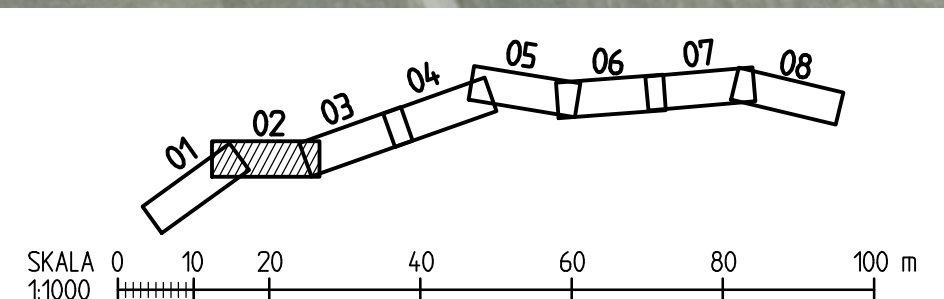



ANMÄRKNING
 KOORDINATSYSTEM I PLAN: SWEREF 99 13 30
 KOORDINATSYSTEM I HÖJD: RH 2000
 FASTIGHETSKARTA DATERAD: 2021-01-07

TECKENFÖRKLARING


	KOMMUNGRÄNS		JUSTERAD VÄG MED MED LÄNGDMÄTNING
	TRAKTGRÄNS		ALLMÅN VÄGDEL RIVS
	FASTIGHETSGRÄNS		FÖRNLÄMNING, UNGEFÄRLIGT OMRÅDE
	BEF. VÄG, VÄGBANEKANT		VÄGRÄCKE
	GRÄNS FÖR VÄGOMRÅDE		MARKERING ELLER AVGRÄNSNING AV OMRÅDE SOM OMFATTAS AV GENERELLT BIOTOPSKYDD
	MARKERING ELLER AVGRÄNSNING AV STRANDSKYDD		BYGGNADER (BOSTAD, ÖVRIGA BYGGNADER)
			FASTIGHETS BETECKNING
			FÖRNLÄMNING

BEF. VÄGANSLUTNING STÅNGS GENOM SÄRSKILT BESLUT |


DAGVATTENTRUMMA |

DRÄNERINGSLEDNING |

BRUNN PÅ DAGVATTENLEDNING |

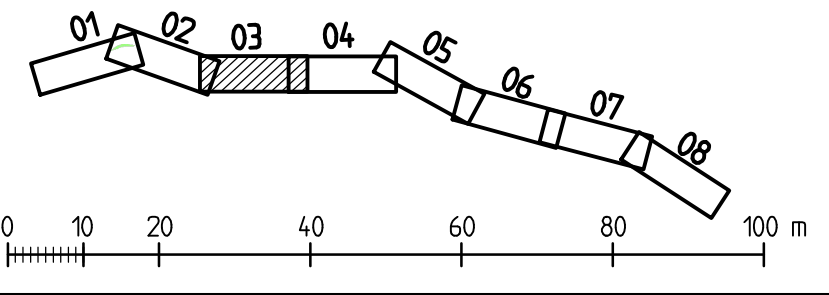

TYP AV PLAN				VÄGPLAN			
GRANSKNINGSSTATUS / SYFTE				FÖR FASTSTÄLLELSE			
HANDLINGSTYP							
DATUM				2021-02-19		LEVERANS / ÄNDRINGS-PM	
OBJEKT				VÄG 2504, DELEN VÄG 2503 SÖDRA HÄRENE (E20)			
DELOMRÅDE / BANDEL				ETAPP 1: S HÄRENE (E20) - FÅGLUM			
ANLÄGGNINGSDEL				01			
OBJEKTNUMMER / KM		163829		KONSTRUKTIONSNUMMER			
BESTÄLLARE				LEVERANTÖR			
SKAPAD AV		S SIJAMIC		UPPDRAGSNUMMER		12706304	
GODKÄND AV		A.JOHANSSON		AVDELNING		22355	
RITNINGSTYP				ILLUSTRATIONSKARTA			
TEKNIKOMRÅDE / INNEHÅLL				VÄGUTFORMNING OCH TRAFIK			
BESKRIVNING				STANDARDHÖJANDE ÅTGÄRDER VÄG 2504 KM 1/800 - 2/400			
SKALA		1:1000		FORMAT		A3FF	
RITNINGSNUMMER		1 01 T 05 03		FÖRVALTNINGSNUMMER			
BLAD				NÄSTA BLAD			
BET							

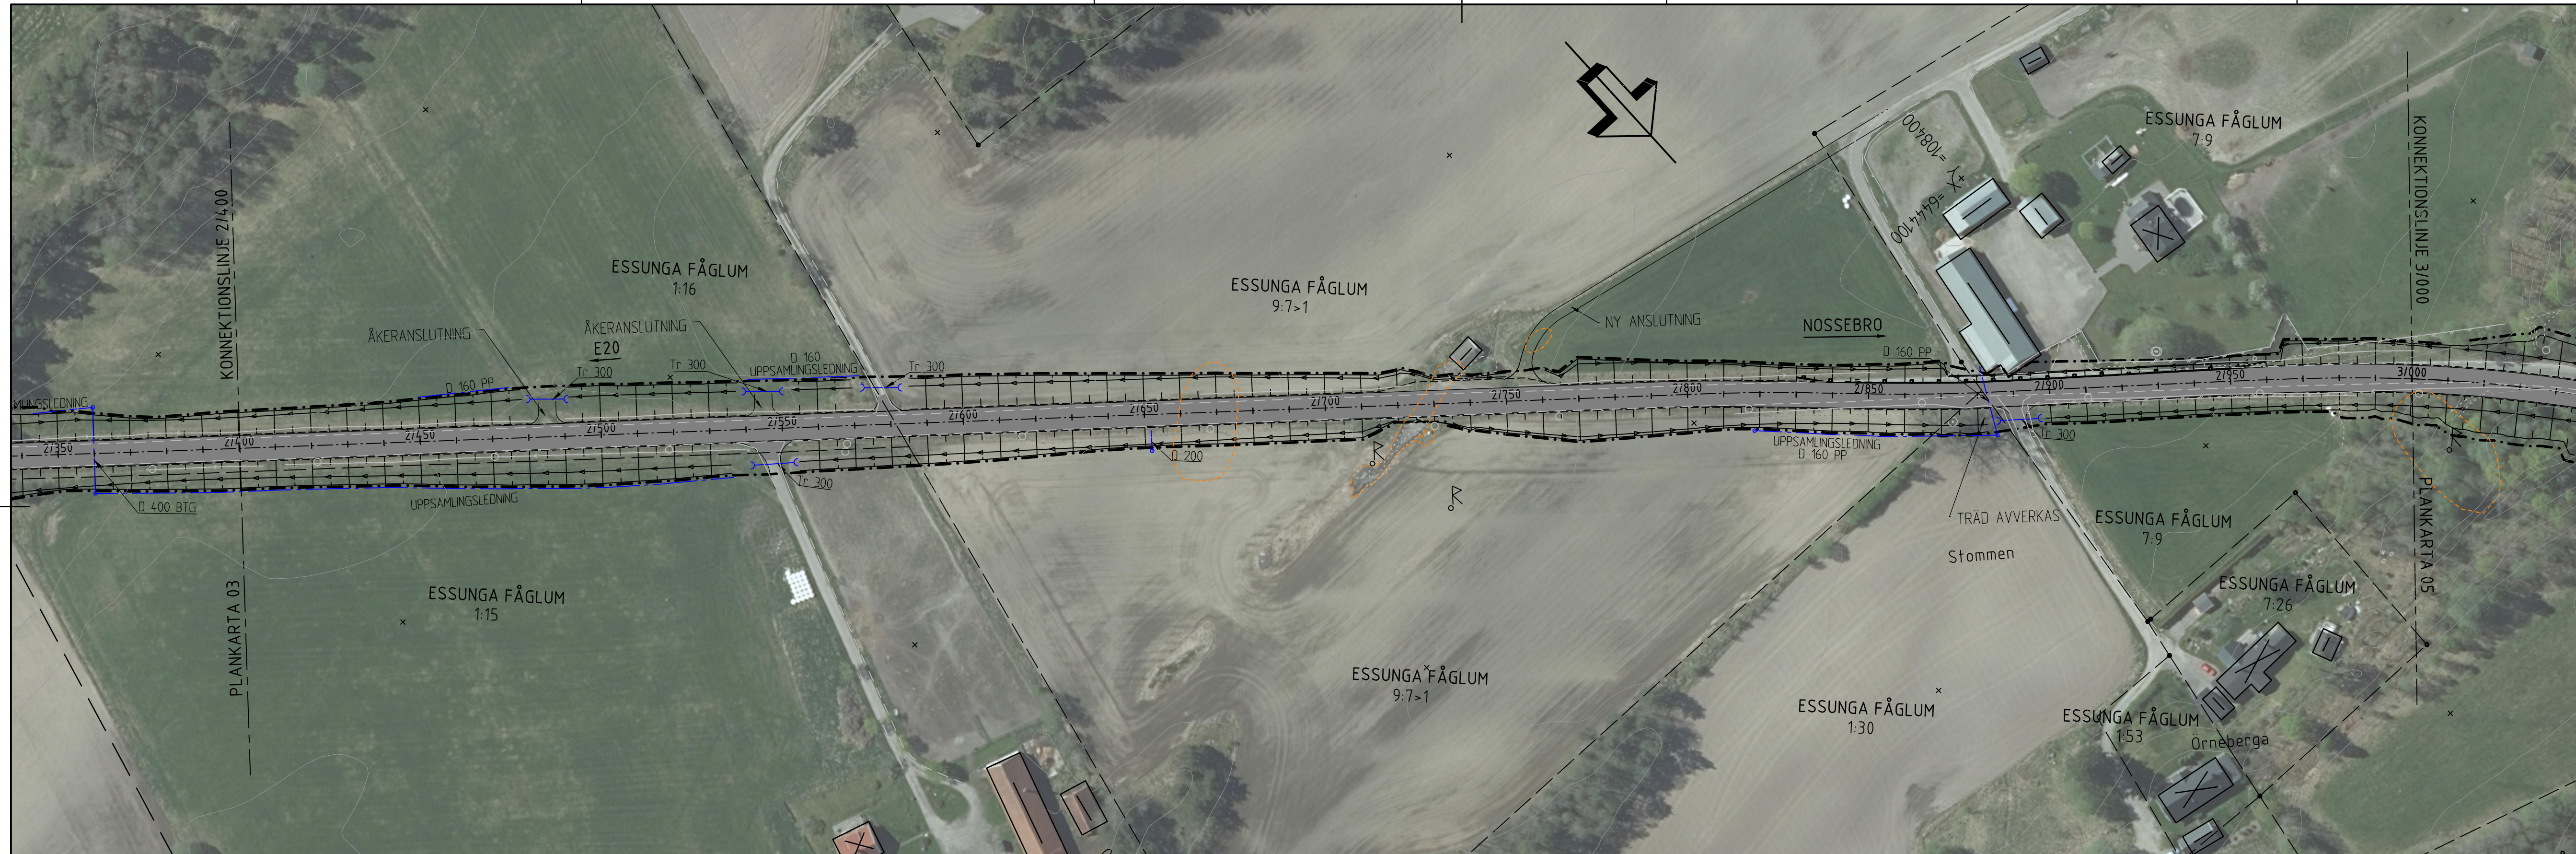

TYP AV PLAN
VÄGPLAN
 GRANSKNINGSSTATUS / SYFTE
FÖR FASTSTÄLLELSE
 HANDLINGSTYP

DATUM 2021-02-19	LEVERANS / ÄNDRINGS-PM
OBJEKT VÄG 2504, DELEN VÄG 2503 SÖDRA HÄRENE (E20)	
DELOMRÅDE / BANDEL ETAPP 1: S HÄRENE (E20) - FÅGLUM	
ANLÄGGNINGSDEL 01	
OBJEKTNUMMER / KM 163829	KONSTRUKTIONSNUMMER
BESTÄLLARE TRAFIKVERKET	LEVERANTÖR SWECO
SKAPAD AV S SIJAMIC	UPPDRAGSNUMMER 12706304
GODKÄND AV A. JOHANSSON	AVDELNING 22355
RITNINGSTYP ILLUSTRATIONSKARTA	
TEKNIKOMRÅDE / INNEHÅLL VÄGUTFORMNING OCH TRAFIK	
BESKRIVNING STANDARDHÖJANDE ÅTGÄRDER VÄG 2504 KM 2/400 - 3/000	
SKALA 1:1000	FORMAT A3FF
RITINGSNUMMER 1 01 T 05 04	BLAD NÄSTA BLAD BET


ANMÄRKNING
 KOORDINATSYSTEM I PLAN: SWEREF 99 13 30
 KOORDINATSYSTEM I HÖJD: RH 2000
 FASTIGHETSKARTA DATERAD: 2021-01-07

TECKENFÖRKLARING

- KOMMUNGRÄNS
- TRAKTGRÄNS
- FASTIGHETSGRÄNS
- BEF. VÄG, VÄGBANEKANT
- GRÄNS FÖR VÄGOMRÅDE
- MARKERING ELLER AVGRÄNSNING AV STRANDSKYDD

- JUSTERAD VÄG MED MED LÄNGDMÄTNING
- ALLMÄN VÄGDEL RIVS
- FORN LÄMNING, UNGEFÄRLIGT OMRÅDE
- VÄGRÄCKE
- MARKERING ELLER AVGRÄNSNING AV OMRÅDE SOM OMFATTAS AV GENERELLT BIOTOPSKYDD

- BEF. VÄGANSLUTNING STÄNGS GENOM SÄRSKILT BESLUT
- DAGVATTENTRUMMA
- DRÄNERINGSLEDNING
- BRUNN PÅ DAGVATTENLEDNING
- BYGGNADER (BOSTÄD, ÖVRIGA BYGGNADER)
- FASTIGHETSBECKNING
- FORN LÄMNING

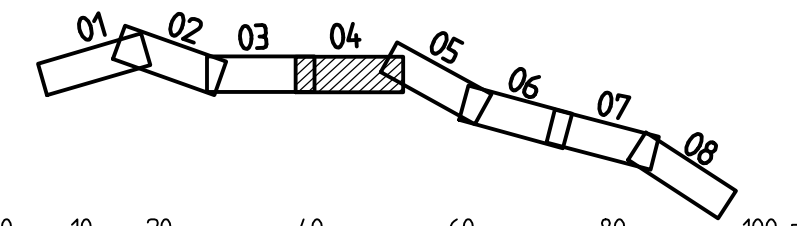



TYP AV PLAN
VÄGPLAN
 GRANSKNINGSSTATUS / SYFTE
FÖR FASTSTÄLLELSE
 HANDLINGSTYP

DATUM
 2021-02-19
 LEVERANS / ÄNDRINGS-PM

OBJEKT
**VÄG 2504, DELEN VÄG 2503
 SÖDRA HÄRENE (E20)**

DELOMRÅDE / BANDEL
ETAPP 1: S HÄRENE (E20) - FÅGLUM
 ANLÄGGNINGSDDEL
 01

OBJEKTNUMMER / KM
 163829
 KONSTRUKTIONSNUMMER

BESTÄLLARE
TRAFIKVERKET
 LEVERANTÖR
SWECO

SKAPAD AV
 S SIJAMIC
 UPPDRAGSNUMMER
 12706304

GODKÄND AV
 A.JOHANSSON
 AVDELNING
 22355

RITNINGSTYP
ILLUSTRATIONSKARTA
 TEKNIKOMRÅDE / INNEHÅLL
VÄGUTFORMNING OCH TRAFIK

BESKRIVNING
**STANDARDHÖJANDE ÅTGÄRDER
 VÄG 2504
 KM 3/000 - 3/600**


SKALA
 1:1000
 RITNINGSNUMMER
 1 01 T 05 05
 FORMAT
 A3FF
 FÖRVALTNINGSNUMMER
 BLAD
 NÄSTA BLAD
 BET


ANMÄRKNING

KOORDINATSYSTEM I PLAN: SWEREF 99 13 30
 KOORDINATSYSTEM I HÖJD: RH 2000
 FASTIGHETSKARTA DATERAD: 2021-01-07

TECKENFÖRKLARING

- KOMMUNGRÄNS
- TRAKTGRÄNS
- FASTIGHETSGRÄNS
- BEF. VÄG, VÄGBANEKANT
- GRÄNS FÖR VÄGOMRÅDE
- MARKERING ELLER AVGRÄNSNING AV STRANDSKYDD.
- JUSTERAD VÄG MED LANGMÄTNING
- ALLMÄN VÄGDEL RIVS
- FORNLÄMNING, UNGEFÄRLIGT OMRÅDE
- VÅGRÄCKE
- MARKERING ELLER AVGRÄNSNING AV OMRÅDE SOM OMFATTAS AV GENERELLT BIOTOPSKYDD
- BEF. VÄGANSLUTNING STÄNGS GENOM SÄRSKILT BESLUT
- DAGVATTENTRÜMMA
- DRÄNERINGSLEDNING
- BRUNN PÅ DAGVATTENLEDNING
- BYGGNADER (BOSTAD, ÖVRIGA BYGGNADER)
- FASTIGHETS BETECKNING
- FORNLÄMNING

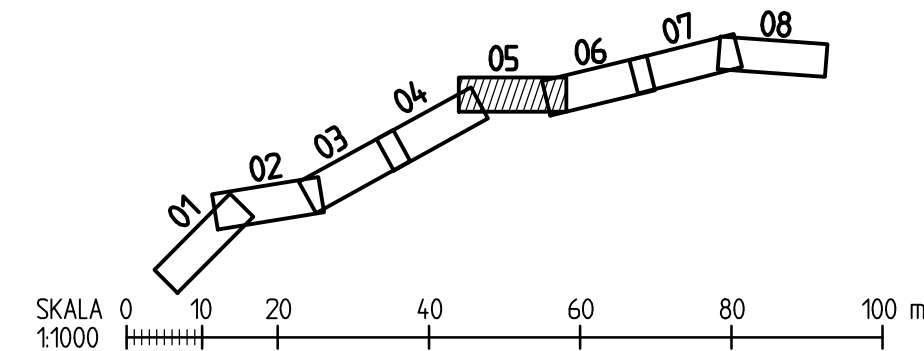

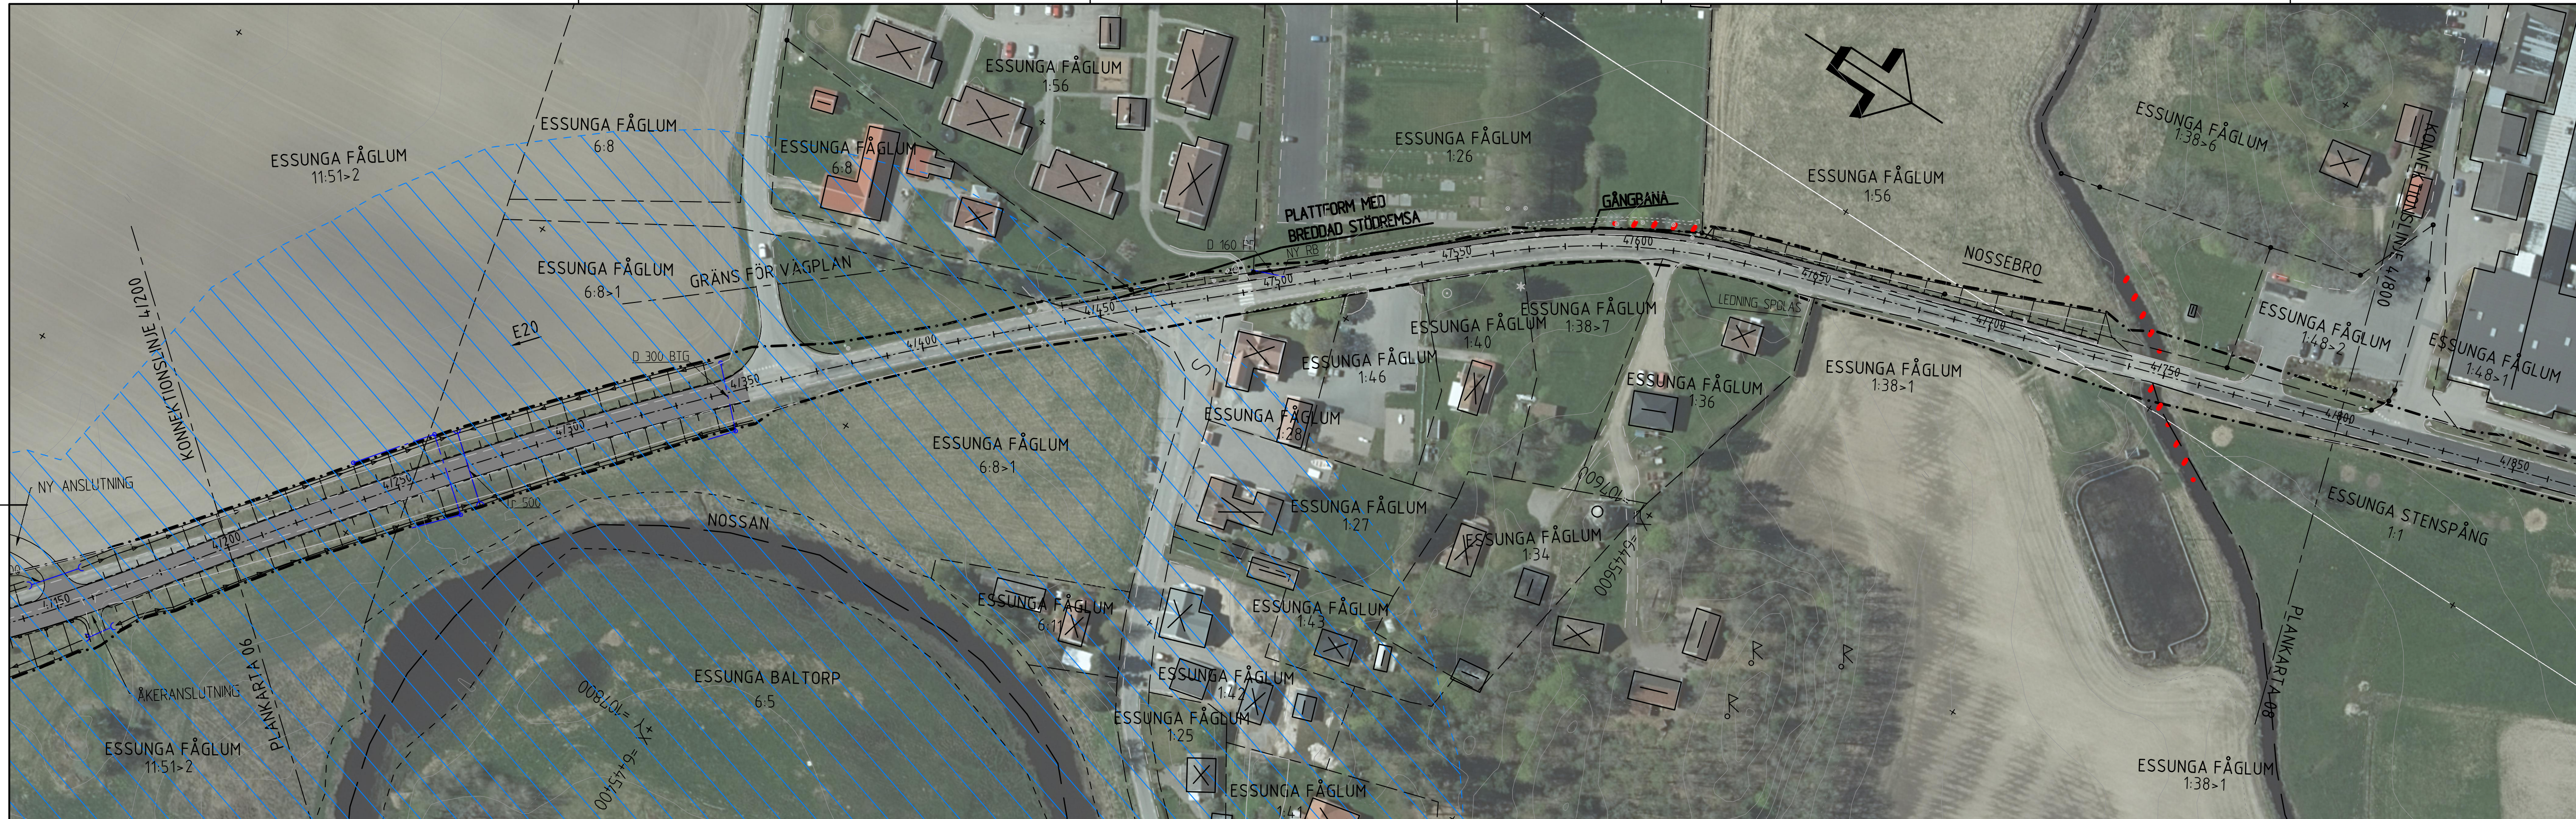

TYP AV PLAN
VÄGPLAN
 GRANSKNINGSSTATUS / SYFTE
FÖR FASTSTÄLLELSE
 HANDLINGSTYP

DATUM
 2021-02-19
 LEVERANS / ÄNDRINGS-PM

OBJEKT
**VÄG 2504, DELEN VÄG 2503
 SÖDRA HÄRENE (E20)**

DELOMRÅDE / BANDEL
ETAPP 1: S HÄRENE (E20) - FÅGLUM
 ANLÄGGNINGSDEL
 01

OBJEKTNUMMER / KM
 163829
 KONSTRUKTIONSNUMMER

BESTÄLLARE
TRAFIKVERKET
 LEVERANTÖR
SWECO

SKAPAD AV
S SJAMIC
 UPPDRAGSNUMMER
 12706304

GODKÄND AV
A. JOHANSSON
 AVDELNING
 22355

RITNINGSTYP
ILLUSTRATIONSKARTA
 TEKNIKOMRÅDE / INNEHÅLL
VÄGUTFORMNING OCH TRAFIK

BESKRIVNING
**STANDARDHÖJANDE ÅTGÄRDER
 VÄG 2504
 KM 4/200 - 4/800**

SKALA
1:1000
 RITINGSNUMMER
 1 01 T 05 07

FORMAT
A3FF
 FÖRVALTNINGSNUMMER

BLAD
 NÄSTA BLAD
 BET

ANMÄRKNING

KOORDINATSYSTEM I PLAN: SWEREF 99 13 30
 KOORDINATSYSTEM I HÖJD: RH 2000
 FASTIGHETSKARTA DATERAD: 2021-01-07

TECKENFÖRKLARING

- KOMMUNGRÄNS
- TRAKTGRÄNS
- FASTIGHETSGRÄNS
- BEF. VÄG, VÄGBANEKANT
- GRÄNS FÖR VÄGOMRÅDE
- MARKERING ELLER AVGRÄNSNING AV STRANDSKYDD.
- JUSTERAD VÄG MED LÄNGDMÄTNING
- ALLMÄN VÄGDEL RIVS
- FORNLÄMNING, UNGEFÄRLIGT OMRÅDE
- VÄGGRÄCKE
- MARKERING ELLER AVGRÄNSNING SOM OMFATTAS AV GENERELLT BIOTOPSKYDD

- BEF. VÄGANSLUTNING STÄNGS GENOM SÄRSKILT BESLUT
- DAGVATTENTRÜMMA
- DRÄNERINGSLEDNING
- BRUNN PÅ DAGVATTENLEDNING
- BYGGNADER (BOSTAD, ÖVRIGA BYGGNADER)
- FASTIGHETSBEDECKNING
- FORNLÄMNING

