



TYP AV PLAN **VÄGPLAN**  
 GRANSKNINGSSTATUS / SYFTE **FÖR FASTSTÄLLELSE**  
 HANDLINGSTYP

DATUM 2021-01-15 LEVERANS / ÄNDRINGS-PM  
 OBJEKT **VÄG 2504, DELEN VÄG 2503 SÖDRA HÄRENE (E20)**

DELOMRÅDE / BANDEL **ETAPP 2: FÅGLUM - VÄG 2503**  
 ANLÄGGNINGSDEL 01  
 OBJEKTNUMMER / KM 163829 KONSTRUKTIONNUMMER  
 BESTÄLLARE LEVERANTÖR

SKAPAD AV **S SIJAMIC** UPPDRAGSNUMMER 12706304  
 GODKÄND AV **A. JOHANSSON** AVDELNING 22355  
**TRAFIKVERKET** **SWECO**

RITNINGSTYP **ILLUSTRATIONSKARTA**  
 BESKRIVNING **STANDARDHÖJANDE ÅTGÄRDER VÄG 2504 KM 5/060 - 5/400**


SKALA 1:1000 FORMAT A3FF FÖRVALTNINGSNUMMER  
 RITNINGNUMMER 2 01 T 05 01 BLAD NÄSTA BLAD BET

**ANMÄRKNING**  
 KOORDINATSYSTEM I PLAN: SWEREF 99 13 30  
 KOORDINATSYSTEM I HÖJD: RH 2000  
 FASTIGHETSKARTA DATERAD: 2021-01-07


**TECKENFÖRKLARING**  
 --- TRAKTGRÄNS  
 --- FASTIGHETSGRÄNS  
 --- BEF. VÄG, VÄGBANEKANT  
 --- GRÄNS FÖR VÄGOMRÅDE

**TECKENFÖRKLARING**  
 --- X/XXX JUSTERAD VÄG MED MED LÄNGDMÄTNING  
 --- FÖRNLÄMNING, UNGEFÄRLIGT OMRÅDE  
 --- VÄGRÄCKE  
 --- MARKERING ELLER AVGRÄNSNING AV OMRÅDE SOM OMFATTAS AV GENERELLT BIOTOPSKYDD

**TECKENFÖRKLARING**  
 --- BEF. VÄGANSLUTNING STÄNGS GENOM SÄRSKILT BESLUT  
 --- DAGVATTENTRUMMA  
 --- DRÄNERINGSLEDNING  
 --- BRUNN PÅ DAGVATTENLEDNING  
 --- BYGGNADER (BOSTAD, ÖVRIGA BYGGNADER)  
 --- FASTIGHETSBETECKNING  
 --- FÖRNLÄMNING

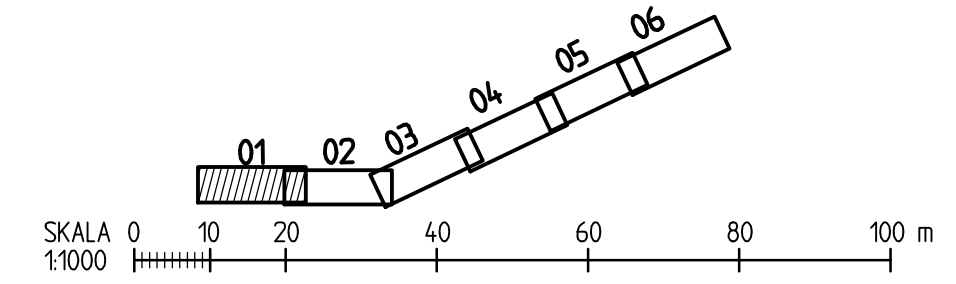



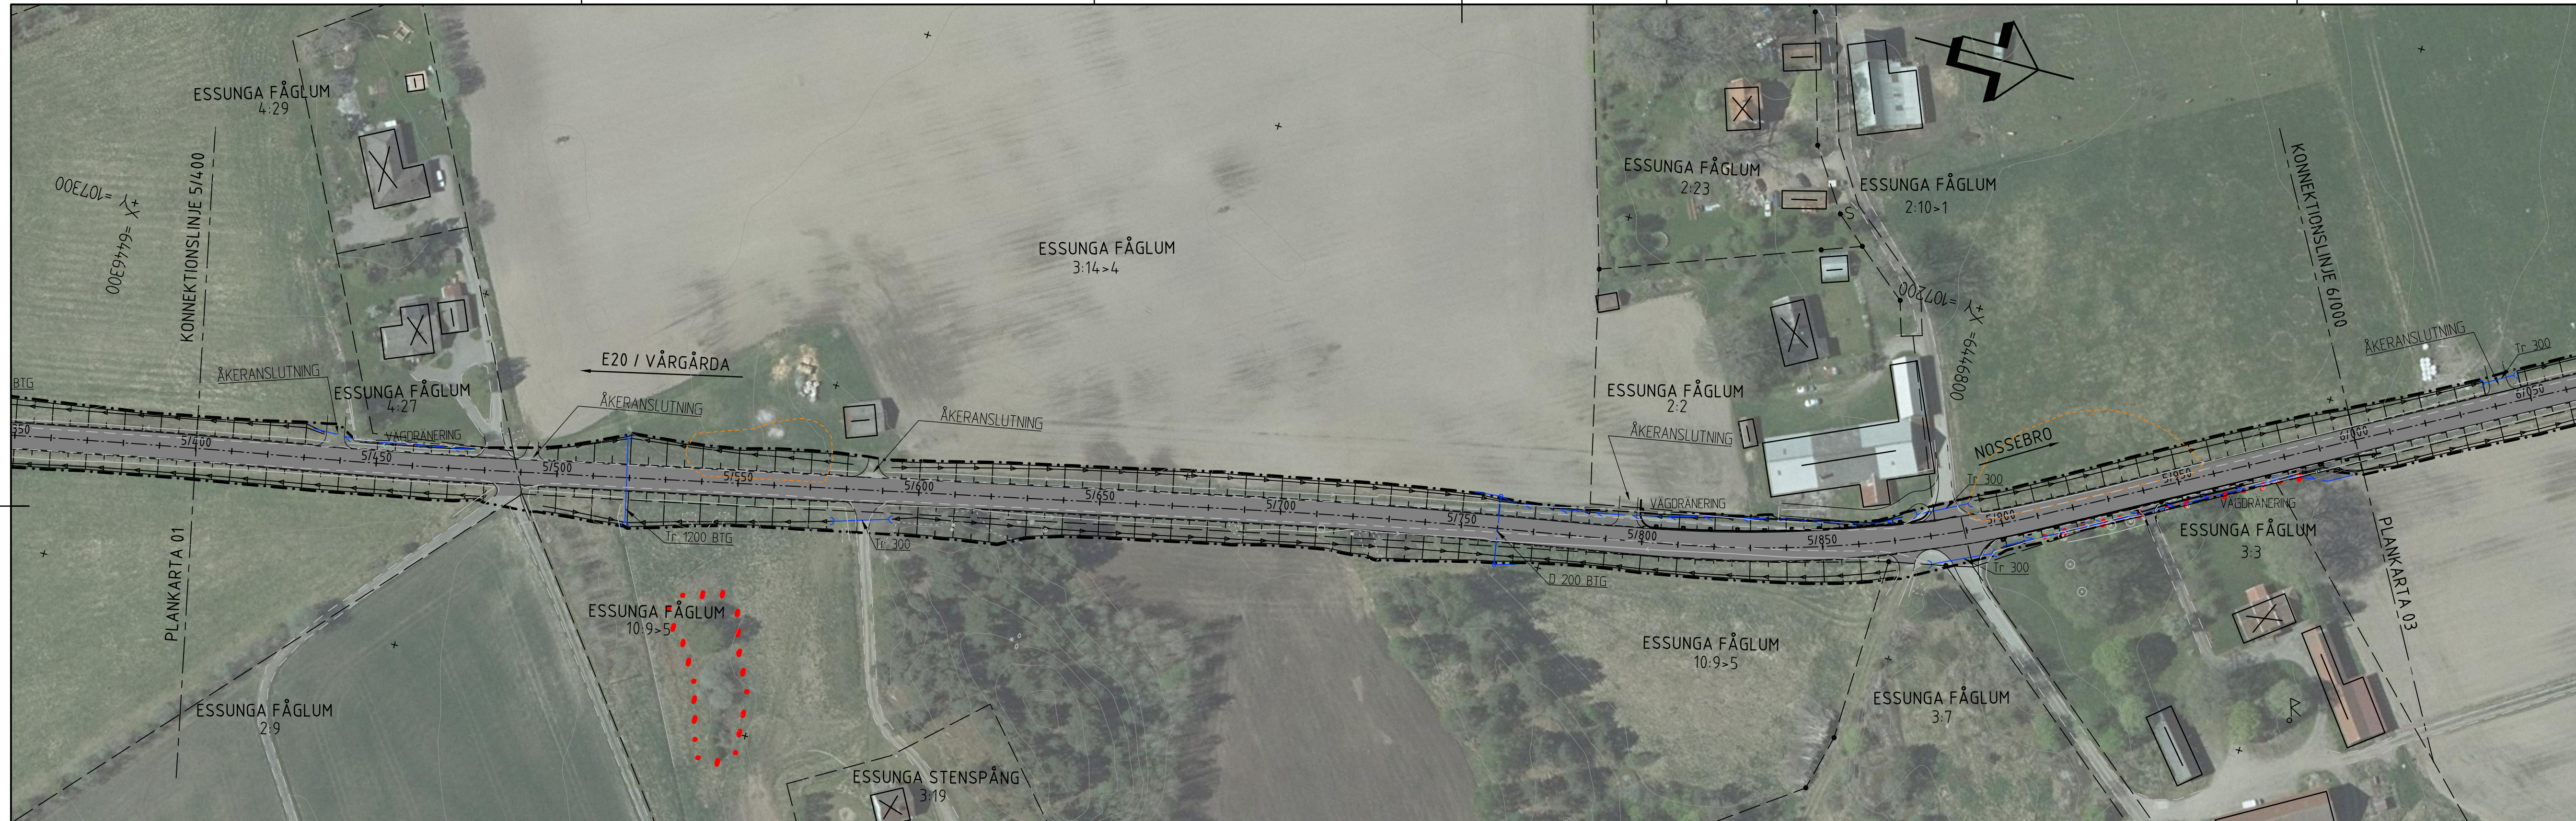

**ANMÄRKNING**


KOORDINATSYSTEM I PLAN: SWEREF 99 13 30  
 KOORDINATSYSTEM I HÖJD: RH 2000  
 FASTIGHETSKARTA DATERAD: 2021-01-07

**TECKENFÖRKLARING**

— — — — — TRAKTGRÄNS  
 - - - - - FASTIGHETSGRÄNS  
 - - - - - BEF. VÄG, VÄGBANEKANT  
 - - - - - GRÄNS FÖR VÄGOMRÅDE

— x/xxx — JUSTERAD VÄG MED MED LÅNGDMÄTNING  
 - - - - - FORNLÄMNING, UNGEFÄRLIGT OMRÅDE  
 - - - - - VÄGRÄCKE  
 ••••• MARKERING ELLER AVGRÄNSNING AV OMRÅDE SOM OMFATTAS AV GENERELLT BIOTOPSKYDD

⊗ BEF. VÄGANSLUTNING STÄNGS GENOM SÄRSKILT BESLUT  
 < > DAGVATTENTRUMMA  
 — — — — — DRÄNERINGSLEDNING  
 ○ BRUNN PÅ DAGVATTENLEDNING  
 □ BYGGNADER (BOSTAD, ÖVRIGA BYGGNADER)  
 1:10 FASTIGHETS BETECKNING  
 ⚡ FORNLÄMNING

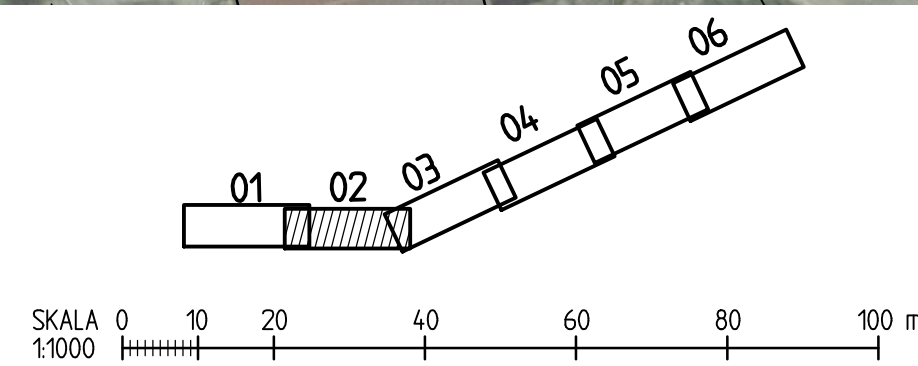

TYP AV PLAN		<b>VÄGPLAN</b>	
GRANSKNINGSSTATUS / SYFTE		<b>FÖR FASTSTÄLLELSE</b>	
HANDLINGSTYP			
DATUM	2021-01-15	LEVERANS / ÄNDRINGS-PM	
OBJEKT	<b>VÄG 2504, DELEN VÄG 2503 SÖDRA HÄRENE (E20)</b>		
DELOMRÅDE / BANDEL	<b>ETAPP 2: FÅGLUM - VÄG 2503</b>		
ANLÄGGNINGSDEL	01		
OBJEKTNUMMER / KM	163829	KONSTRUKTIONSNUMMER	
BESTÄLLARE	<b>TRAFIKVERKET</b>	LEVERANTÖR	<b>SWECO</b>
SKAPAD AV	S SIJAMIC	UPPDRAGSNUMMER	12706304
GODKÄND AV	A.JOHANSSON	AVDELNING	22355
RITNINGSTYP	<b>ILLUSTRATIONS KARTA</b>		
TEKNIKOMRÅDE / INNEHÅLL	<b>VÄGUTFORMNING OCH TRAFIK</b>		
BESKRIVNING	<b>STANDARDHÖJANDE ÅTGÄRDER VÄG 2504 KM 5/400 - 6/000</b>		
SKALA	1:1000	FORMAT	A3FF
RITNINGSNUMMER	2 01 T 05 02	FÖRVALTNINGSNUMMER	
		BLAD	NÄSTA BLAD BET





TYP AV PLAN **VÄGPLAN**  
 GRANSKNINGSSTATUS / SYFTE **FÖR FASTSTÄLLELSE**  
 HANDLINGSTYP

DATUM 2021-01-15 LEVERANS / ÄNDRINGS-PM  
 OBJEKT

**VÄG 2504, DELEN VÄG 2503  
 SÖDRA HÄRENE (E20)**

DELOMRÅDE / BANDEL  
**ETAPP 2: FÅGLUM - VÄG 2503**  
 ANLÄGGNINGSDEL  
 01

OBJEKTNUMMER / KM 163829 KONSTRUKTIONSNUMMER  
 BESTÄLLARE LEVERANTÖR



SKAPAD AV UPPDRAGSNUMMER  
**S SIJAMIC 12706304**  
 GODKÄND AV AVDELNING  
**A.JOHANSSON 22355**

RITNINGSTYP **ILLUSTRATIONSKARTA**  
 TEKNIKOMRÅDE / INNEHÅLL  
**VÄGUTFORMNING OCH TRAFIK**

BESKRIVNING  
**STANDARDHÖJANDE ÅTGÄRDER  
 VÄG 2504  
 KM 6/000 - 6/600**

SKALA 1:1000 FORMAT A3FF FÖRVALTNINGSNUMMER  
 RITNINGSNUMMER 2 01 T 05 03 BLAD NÄSTA BLAD BET


**ANMÄRKNING**  
 KOORDINATSYSTEM I PLAN: SWEREF 99 13 30  
 KOORDINATSYSTEM I HÖJD: RH 2000  
 FASTIGHETSKARTA DATERAD: 2021-01-07

**TECKENFÖRKLARING**


- TRAKTGRÄNS
- FASTIGHETSGRÄNS
- BEF. VÄG, VÄGBANEKANT
- GRÄNS FÖR VÄGOMRÅDE

- JUSTERAD VÄG MED LÄNGDMÄTNING
- FÖRNLÄMNING, UNGEFÄRLIGT OMRÅDE
- VÄGRÄCKE
- MARKERING ELLER AVGRÄNSNING AV OMRÅDE SOM OMFATTAS AV GENERELLT BIOTOPSKYDD

- BEF. VÄGANSLUTNING STÄNGS GENOM SÄRSKILT BESLUT
- DAGVATTENTRUMMA
- DRÄNERINGSLEDNING
- BRUNN PÅ DAGVATTENLEDNING
- BYGGNADER (BOSTAD, ÖVRIGA BYGGNADER)
- 1:10 FASTIGHETSBECKENING
- FÖRNLÄMNING

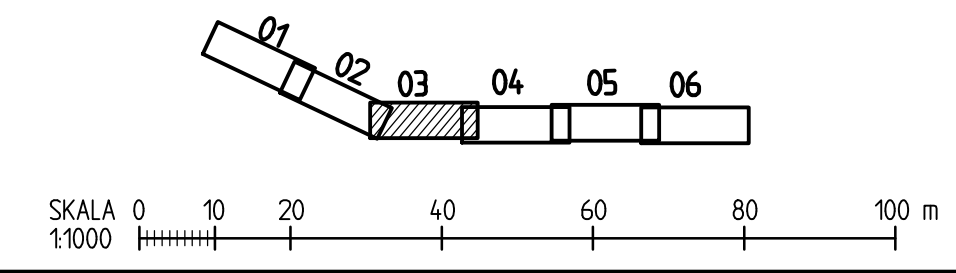



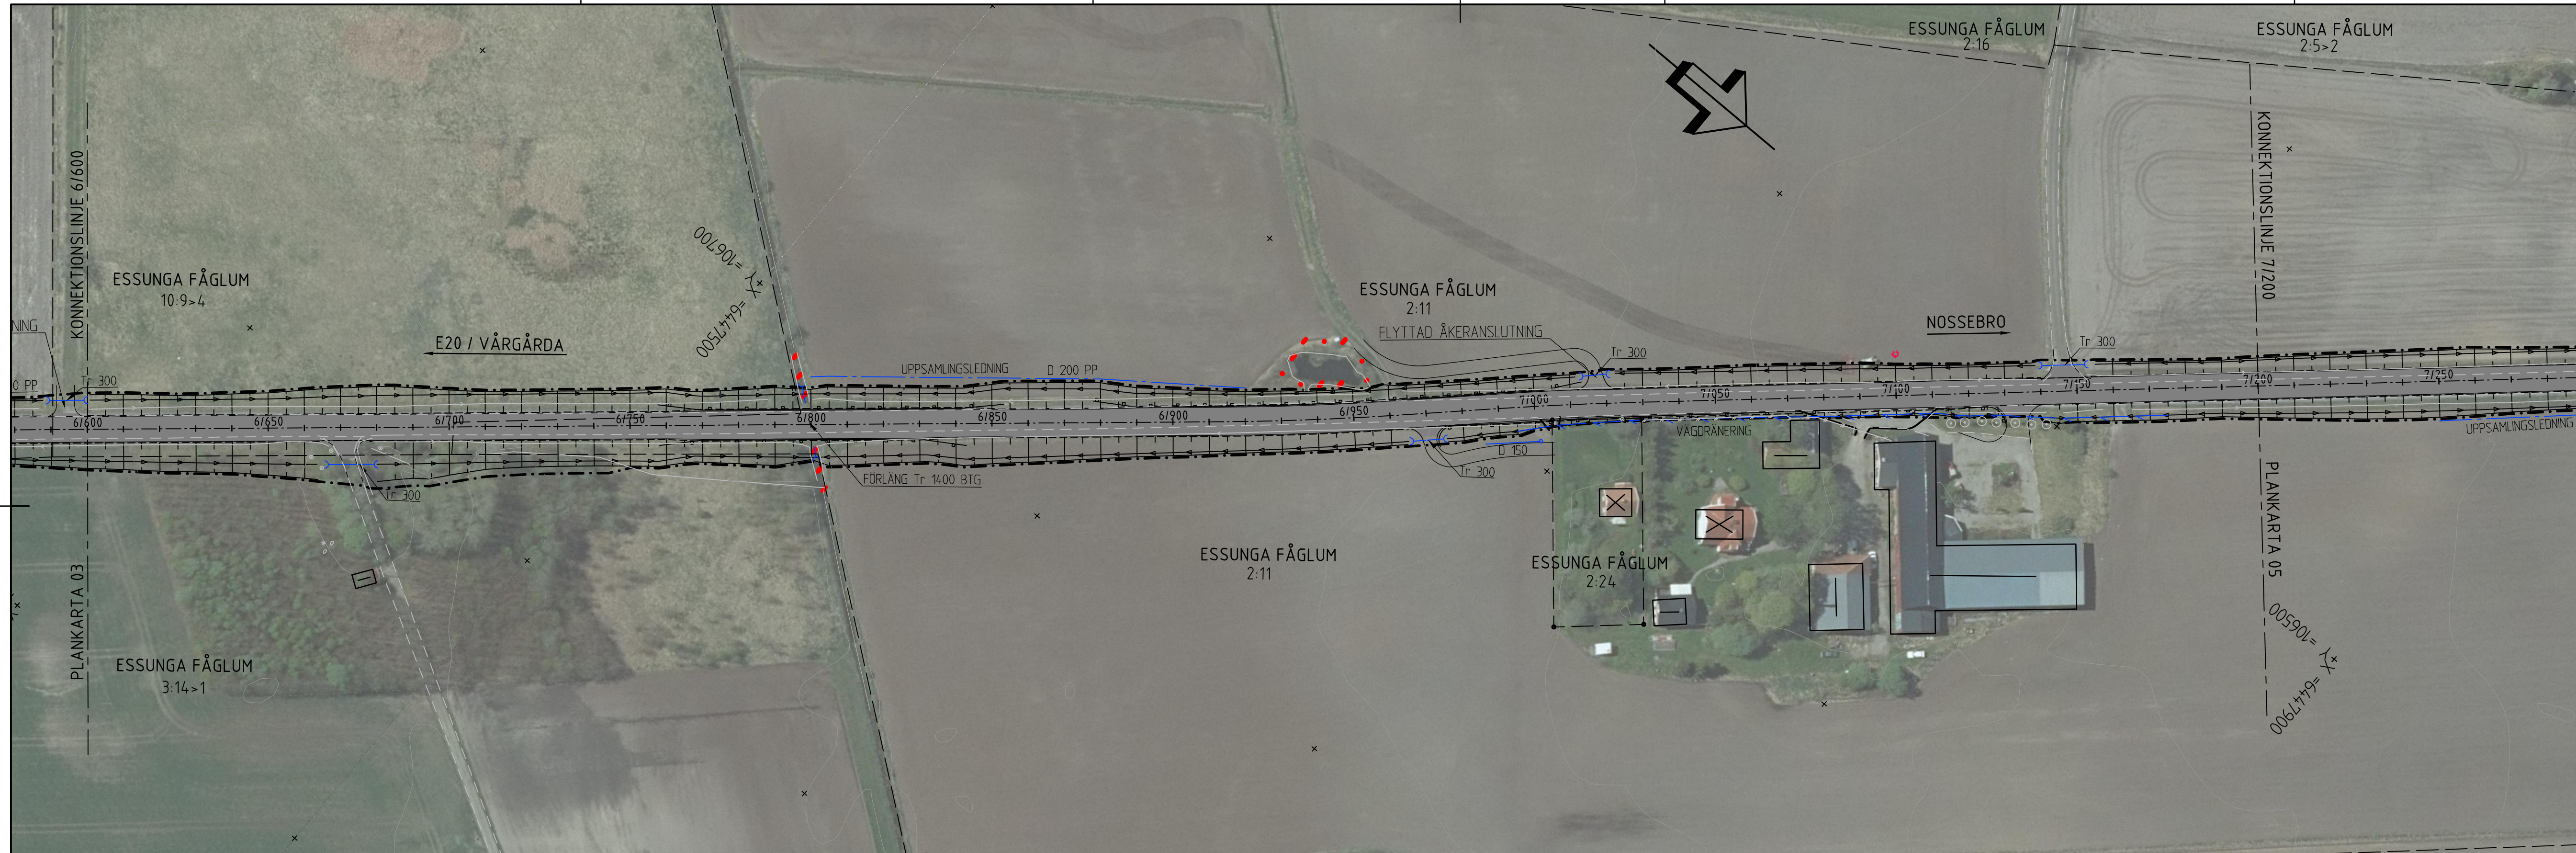

TYP AV PLAN		<b>VÄGPLAN</b>	
GRANSKNINGSSTATUS / SYFTE		<b>FÖR FASTSTÄLLELSE</b>	
HANDLINGSTYP			
DATUM	LEVERANS / ÄNDRINGS-PM		
2021-01-15			
OBJEKT	VÄG 2504, DELEN VÄG 2503 SÖDRA HÄRENE (E20)		
DELOMRÅDE / BANDEL	ETAPP 2: FÅGLUM - VÄG 2503		
ANLÄGGNINGSDEL	01		
OBJEKTNUMMER / KM	KONSTRUKTIONSNUMMER		
163829			
BESTÄLLARE	LEVERANTÖR		
<b>TRAFIKVERKET</b>	<b>SWECO</b>		
SKAPAD AV	UPPDRAGSNUMMER		
S SIJAMIC	12706304		
GODKÄND AV	AVDELNING		
A.JOHANSSON	22355		
RITNINGSTYP	ILLUSTRATIONSKARTA		
TEKNIKOMRÅDE / INNEHÅLL	VÄGUTFORMNING OCH TRAFIK		
BESKRIVNING	STANDARDHÖJANDE ÅTGÄRDER VÄG 2504 KM 6/600 - 7/200		
SKALA	FORMAT	FÖRVALTNINGSNUMMER	
1:1000	A3FF		
RITNINGSNUMMER	BLAD	NÄSTA BLAD	BET
2 01 T 05 04			


**ANMÄRKNING**  
 KOORDINATSYSTEM I PLAN: SWEREF 99 13 30  
 KOORDINATSYSTEM I HÖJD: RH 2000  
 FASTIGHETSKARTA DATERAD: 2021-01-07

**TECKENFÖRKLARING**


- TRAKTGRÄNS
- - - FASTIGHETSGRÄNS
- - - BEF. VÄG, VÄGBANEKANT
- - - GRÄNS FÖR VÄGOMRÅDE

- JUSTERAD VÄG MED LÄNGDMÄTNING
- FÖRNLÄMNING, UNGEFÄRLIGT OMRÅDE
- VÄGRÄCKE
- MARKERING ELLER AVGRÄNSNING AV OMRÅDE SOM OMFATTAS AV GENERELLT BIOTOPSKYDD

- BEF. VÄGANSLUTNING STÄNGS GENOM SÄRSKILT BESLUT
- DAGVATTENTRUMMA
- DRÄNERINGSLEDNING
- BRUNN PÅ DAGVATTENLEDNING
- BYGGNADER (BOSTAD, ÖVRIGA BYGGNADER)
- FASTIGHETSBECKENNING
- FÖRNLÄMNING

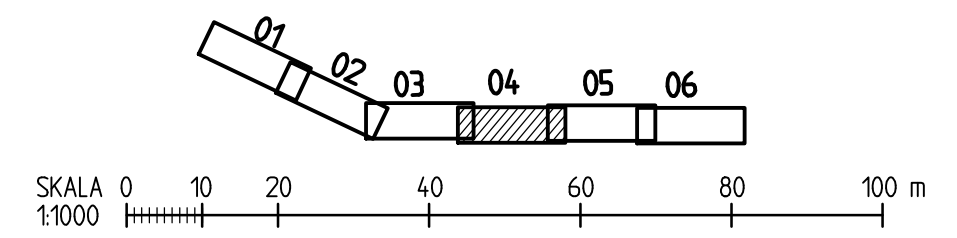



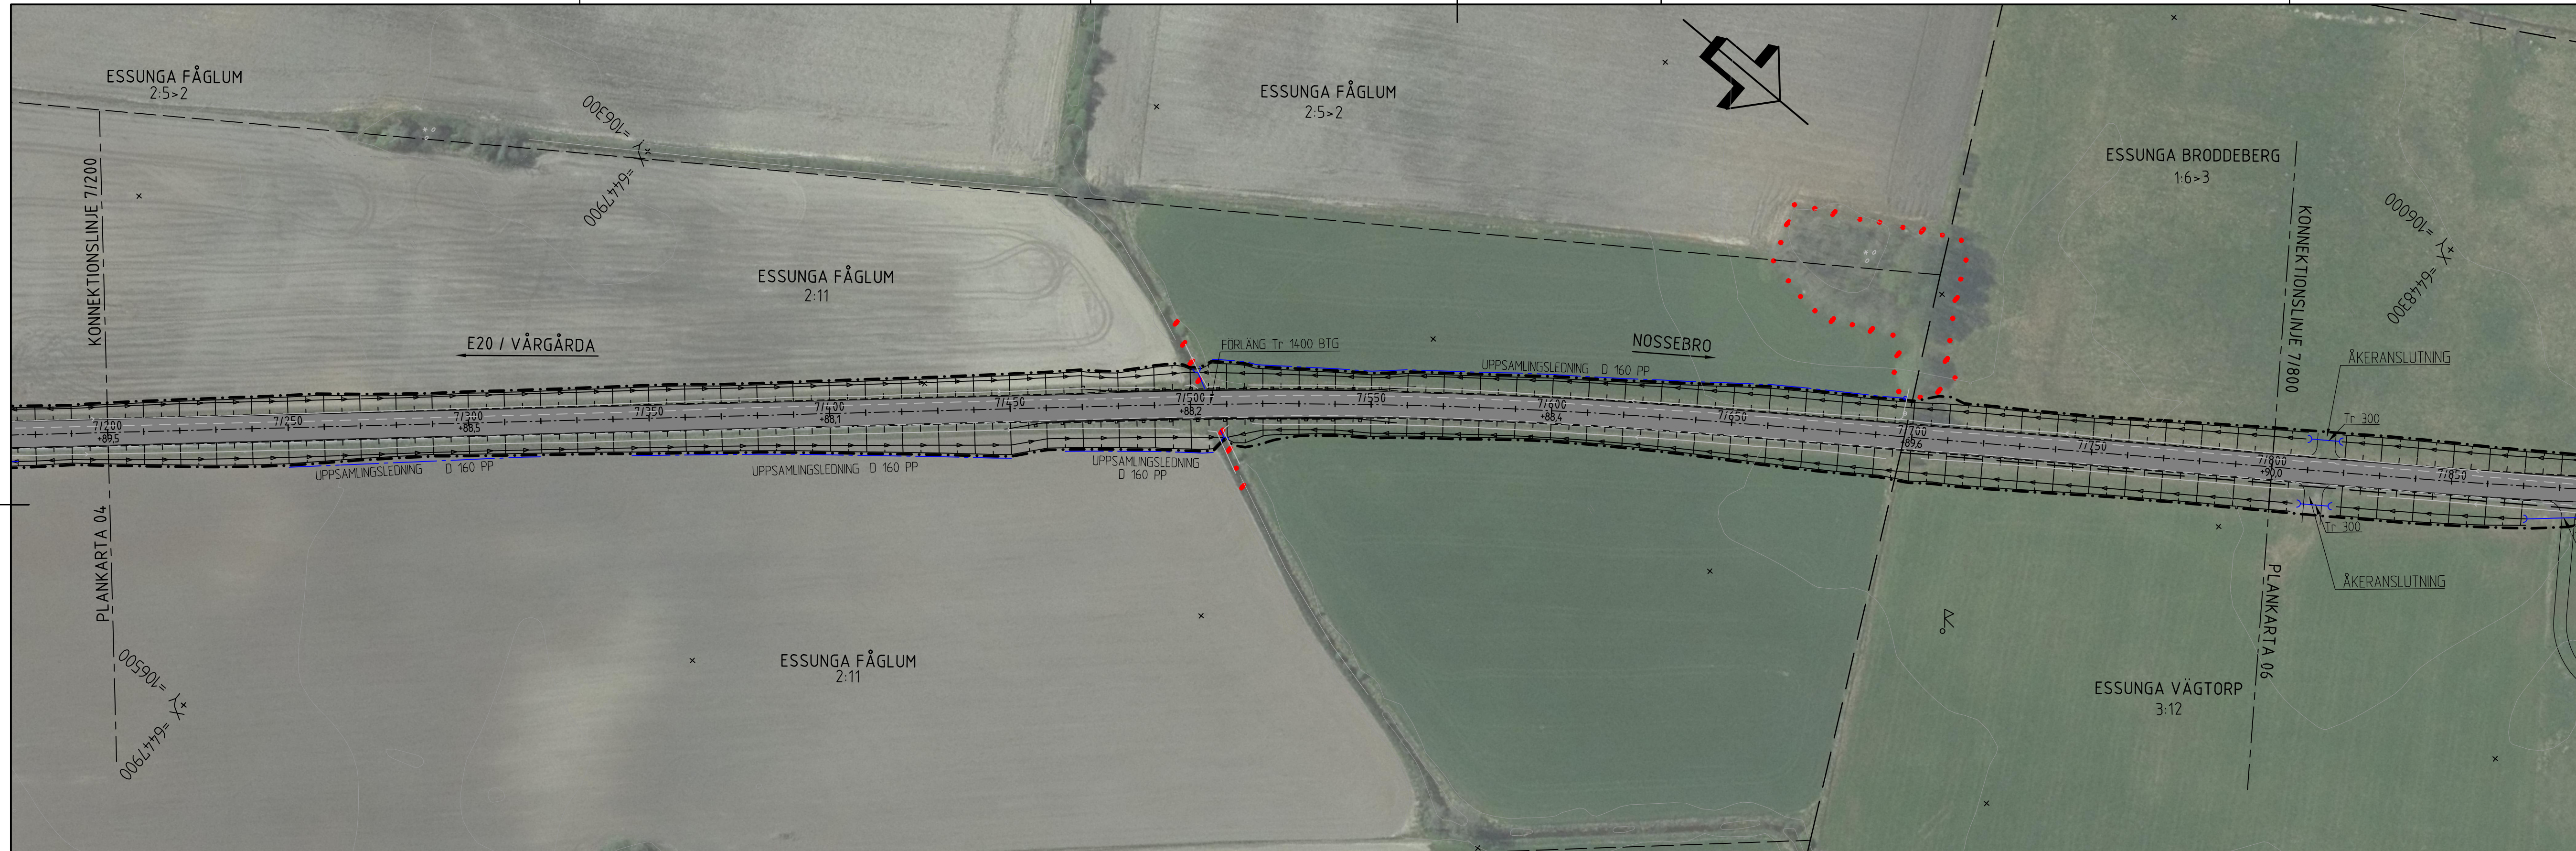

TYP AV PLAN **VÄGPLAN**

GRANSKNINGSSTATUS / SYFTE **FÖR FASTSTÄLLELSE**

HANDLINGSTYP

DATUM 2021-01-15 LEVERANS / ÄNDRINGS-PM

OBJEKT **VÄG 2504, DELEN VÄG 2503 SÖDRA HÄRENE (E20)**

DELOMRÅDE / BANDEL **ETAPP 2: FÅGLUM - VÄG 2503**

ANLÄGGNINGSDEL 01

OBJEKTNUMMER / KM 163829 KONSTRUKTIONSNUMMER

BESTÄLLARE **TRAFIKVERKET** LEVERANTÖR **SWECO**

SKAPAD AV **S SIJAMIC** UPPDRAGSNUMMER 12706304

GODKÄND AV **A. JOHANSSON** AVDELNING 22355

RITNINGSTYP **ILLUSTRATIONSKARTA**

TEKNIKOMRÅDE / INNEHÅLL **VÄGUTFORMNING OCH TRAFIK**

BESKRIVNING **STANDARDHÖJANDE ÅTGÄRDER VÄG 2504 KM 7/200 - 7/800**

SKALA 1:1000 FORMAT A3FF FÖRVALTNINGSNUMMER

**ANMÄRKNING**  
 KOORDINATSYSTEM I PLAN: SWEREF 99 13 30  
 KOORDINATSYSTEM I HÖJD: RH 2000  
 FASTIGHETSKARTA DATERAD: 2021-01-07

**TECKENFÖRKLARING**


- TRAKTGRÄNS
- - - FASTIGHETSGRÄNS
- - - BEF. VÄG, VÄGBANEKANT
- - - GRÄNS FÖR VÄGOMRÅDE

**TECKENFÖRKLARING**

- X/XXX JUSTERAD VÄG MED LÅNGMÄTNING
- FÖRLÄMNING, UNGEFÄRLIGT OMRÅDE
- VÄGRÄCKE
- MARKERING ELLER AVGRÄNSNING AV OMRÅDE SOM OMFATTAS AV GENERELLT BIOTOPSKYDD

**TECKENFÖRKLARING**

- BEF. VÄGANSLUTNING STÄNGS GENOM SÄRSKILT BESLUT
- DAGVATTENTRUMMA
- DRÄNERINGSLEDNING
- BRUNN PÅ DAGVATTENLEDNING
- BYGGNADER (BOSTAD, ÖVRIGA BYGGNADER)
- 1:10 FASTIGHETSBEDECKNING
- FÖRLÄMNING

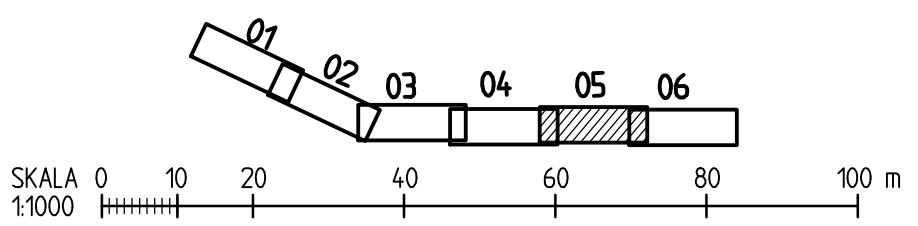





TYP AV PLAN  
**VÄGPLAN**  
 GRANSKNINGSSTATUS / SYFTE  
**FÖR FASTSTÄLLELSE**  
 HANDLINGSTYP

DATUM 2021-01-15 LEVERANS / ÄNDRINGS-PM

OBJEKT  
**VÄG 2504, DELEN VÄG 2503  
 SÖDRA HÄRENE (E20)**

DELOMRÅDE / BANDEL  
**ETAPP 2: FÅGLUM - VÄG 2503**  
 ANLÄGGNINGSDEL  
 01

OBJEKTNUMMER / KM  
 163829 KONSTRUKTIONSNUMMER

BESTÄLLARE LEVERANTÖR



SKAPAD AV UPPDRAGSNUMMER  
 S SIJAMIC 12706304

GODKÄND AV AVDELNING  
 A.JOHANSSON 22355

RITNINGSTYP  
**ILLUSTRATIONSKARTA**  
 TEKNIKOMRÅDE / INNEHÅLL  
**VÄGUTFORMNING OCH TRAFIK**

BESKRIVNING  
**STANDARDHÖJANDE ÅTGÄRDER  
 VÄG 2504  
 KM 7/800 - 8/230**

SKALA 1:1000 FÖRVALTNINGSNUMMER  
 RITNINGSNUMMER 2 01 T 05 06

**ANMÄRKNING**  
 KOORDINATSYSTEM I PLAN: SWEREF 99 13 30  
 KOORDINATSYSTEM I HÖJD: RH 2000  
 FASTIGHETSKARTA DATERAD: 2021-01-07

**TECKENFÖRKLARING**  
 --- TRAKTGRÄNS  
 - - - FASTIGHETSGRÄNS  
 - - - BEF. VÄG, VÄGBANEKANT  
 - - - GRÄNS FÖR VÄGOMRÅDE

X/XXX JUSTERAD VÄG MED LÅNGMÄTNING  
 - - - FORNLÄMNING, UNGEFÄRLIGT OMRÅDE  
 - - - VÄGRÄCKE  
 - - - MARKERING ELLER AVGRÄNSNING AV OMRÅDE SOM OMFATTAS AV GENERELLT BIOTOPSKYDD

X/XXX BEF. VÄGANSLUTNING STÄNGS GENOM SÄRSKILT BESLUT  
 DAGVATTENTRUMMA  
 DRÄNERINGSLEDNING  
 BRUNN PÅ DAGVATTENLEDNING  
 BYGGNADER (BOSTAD, ÖVRIGA BYGGNADER)  
 FASTIGHETSBETECKNING  
 FORNLÄMNING

