

# TECKENFÖRKLARING

## MARKANSPRÅK

- Gräns för järnvägsmark/vägområde
- Avgränsning mellan olika typer av markspråk/  
Gräns för område som tas i anspråk för tillfälligt nyttjande
- J/Jt Ny järnvägsmark med äganderätt / Ny järnvägsmark med äganderätt 3D-fastighet
- Js Ny järnvägsmark med servitutsrätt
- T Tillfällig nyttjanderätt, gäller från byggstart och 120 månader

- Js1 - Servitut för serviceväg/ räddningsväg
- Js8 - Servitut för trädskäring
- Js10 - Servitut för järnvägsbro
- T1 - Tillfällig nyttjanderätt för arbetsområde


## MARKFÖRHÅLLANDEN

- Befintlig markyta
- Tolkad bergyta
- Schakt- / fyllningslinje

# TYPSEKTION BANK

JORDBRUKSMARK

SKOGSMARK

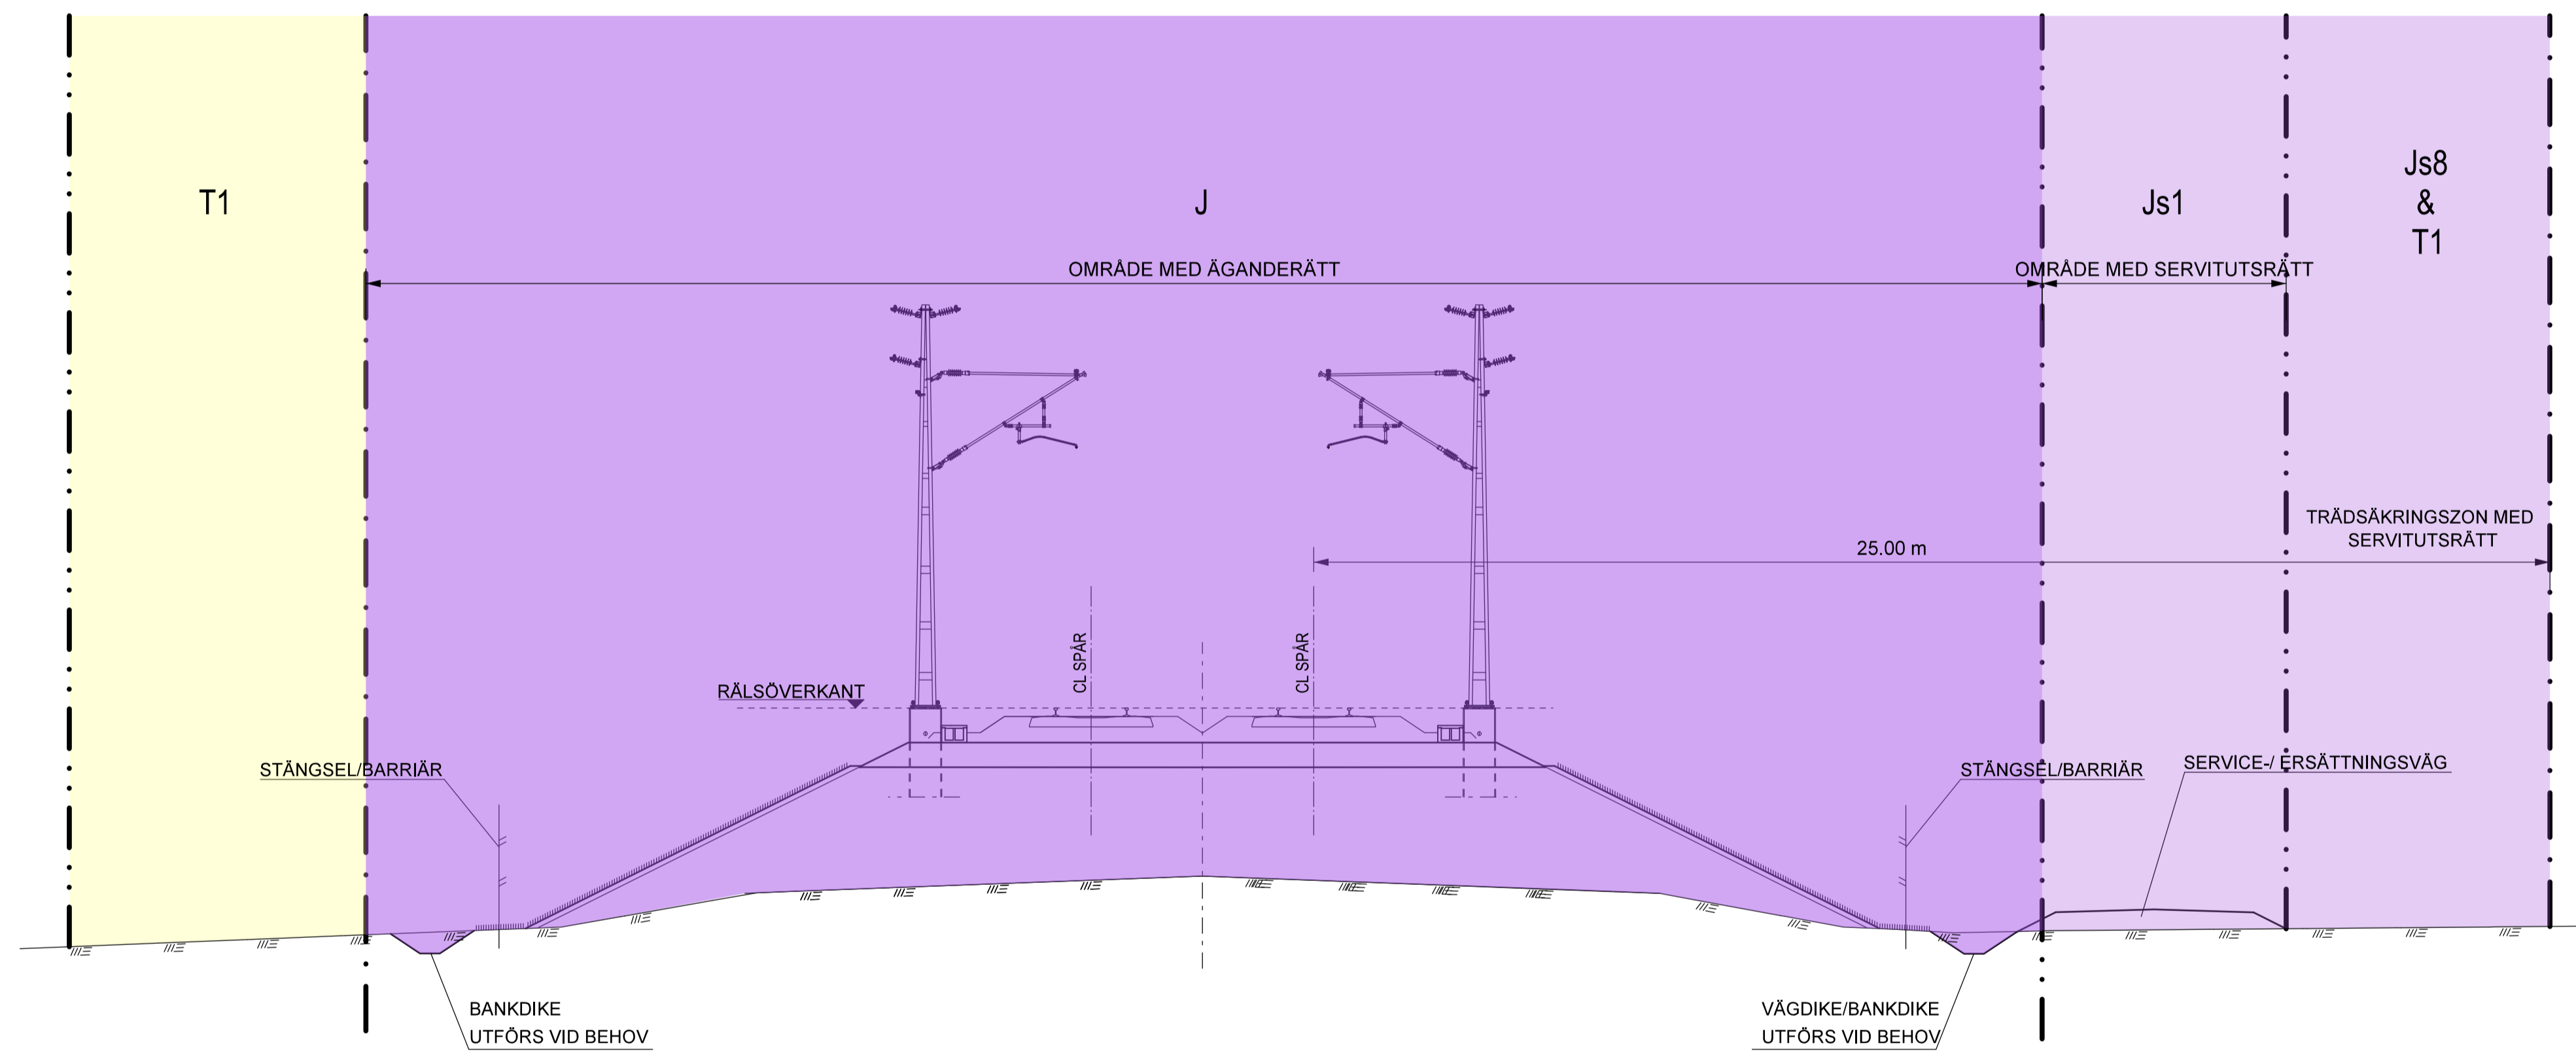

Denna ritning är Trafikverkets egendom. Allt obehörigt  
begagnande av ritningen beivras enligt lag.  
TRAFIKVERKET

TYP AV PLAN		JÄRNVÄGSPLAN	
LEVERANTÖR	AVDELNING	LEVERANS/ÄNDRINGS-FM	TEKNIKGRUPP
TRAFIKVERKET	-	-	PLAN OCH TILLSTÅND
SKAPAD AV	UPPDRAGSNUMMER	KONSTRUKTIONSNUMMER	GRANSNINGSTATUS / SYFTE
ÅF-TYRÉNS/FREDRIK EMILSSON	TRV 2014/72078+72080	-	PRELIMINÄR
GRANSKAD AV	PROJEKTNUMMER	ANLÄGGNINGSTYP	HANDLINGSTYP
ÅF-TYRÉNS/KARIN REHN	-	SAMRÅDSHANDLING	GEMENSAM
GRANSKAD AV	SKALA	FÖRSTÄLLNING	FLÖKTER/METER
ABRAHAMSSON 2019-09-30	1:100	A1	KM 0+000 - 27+860
			BANDEL
			506
			RITNINGSNUMMER PROJEKT
			OLP4-01-371-40100
			BLAD
			0001
			NÄSTA BLAD
			0002
			ANDR.
			-