


# TYPSEKTION BERGTUNNEL

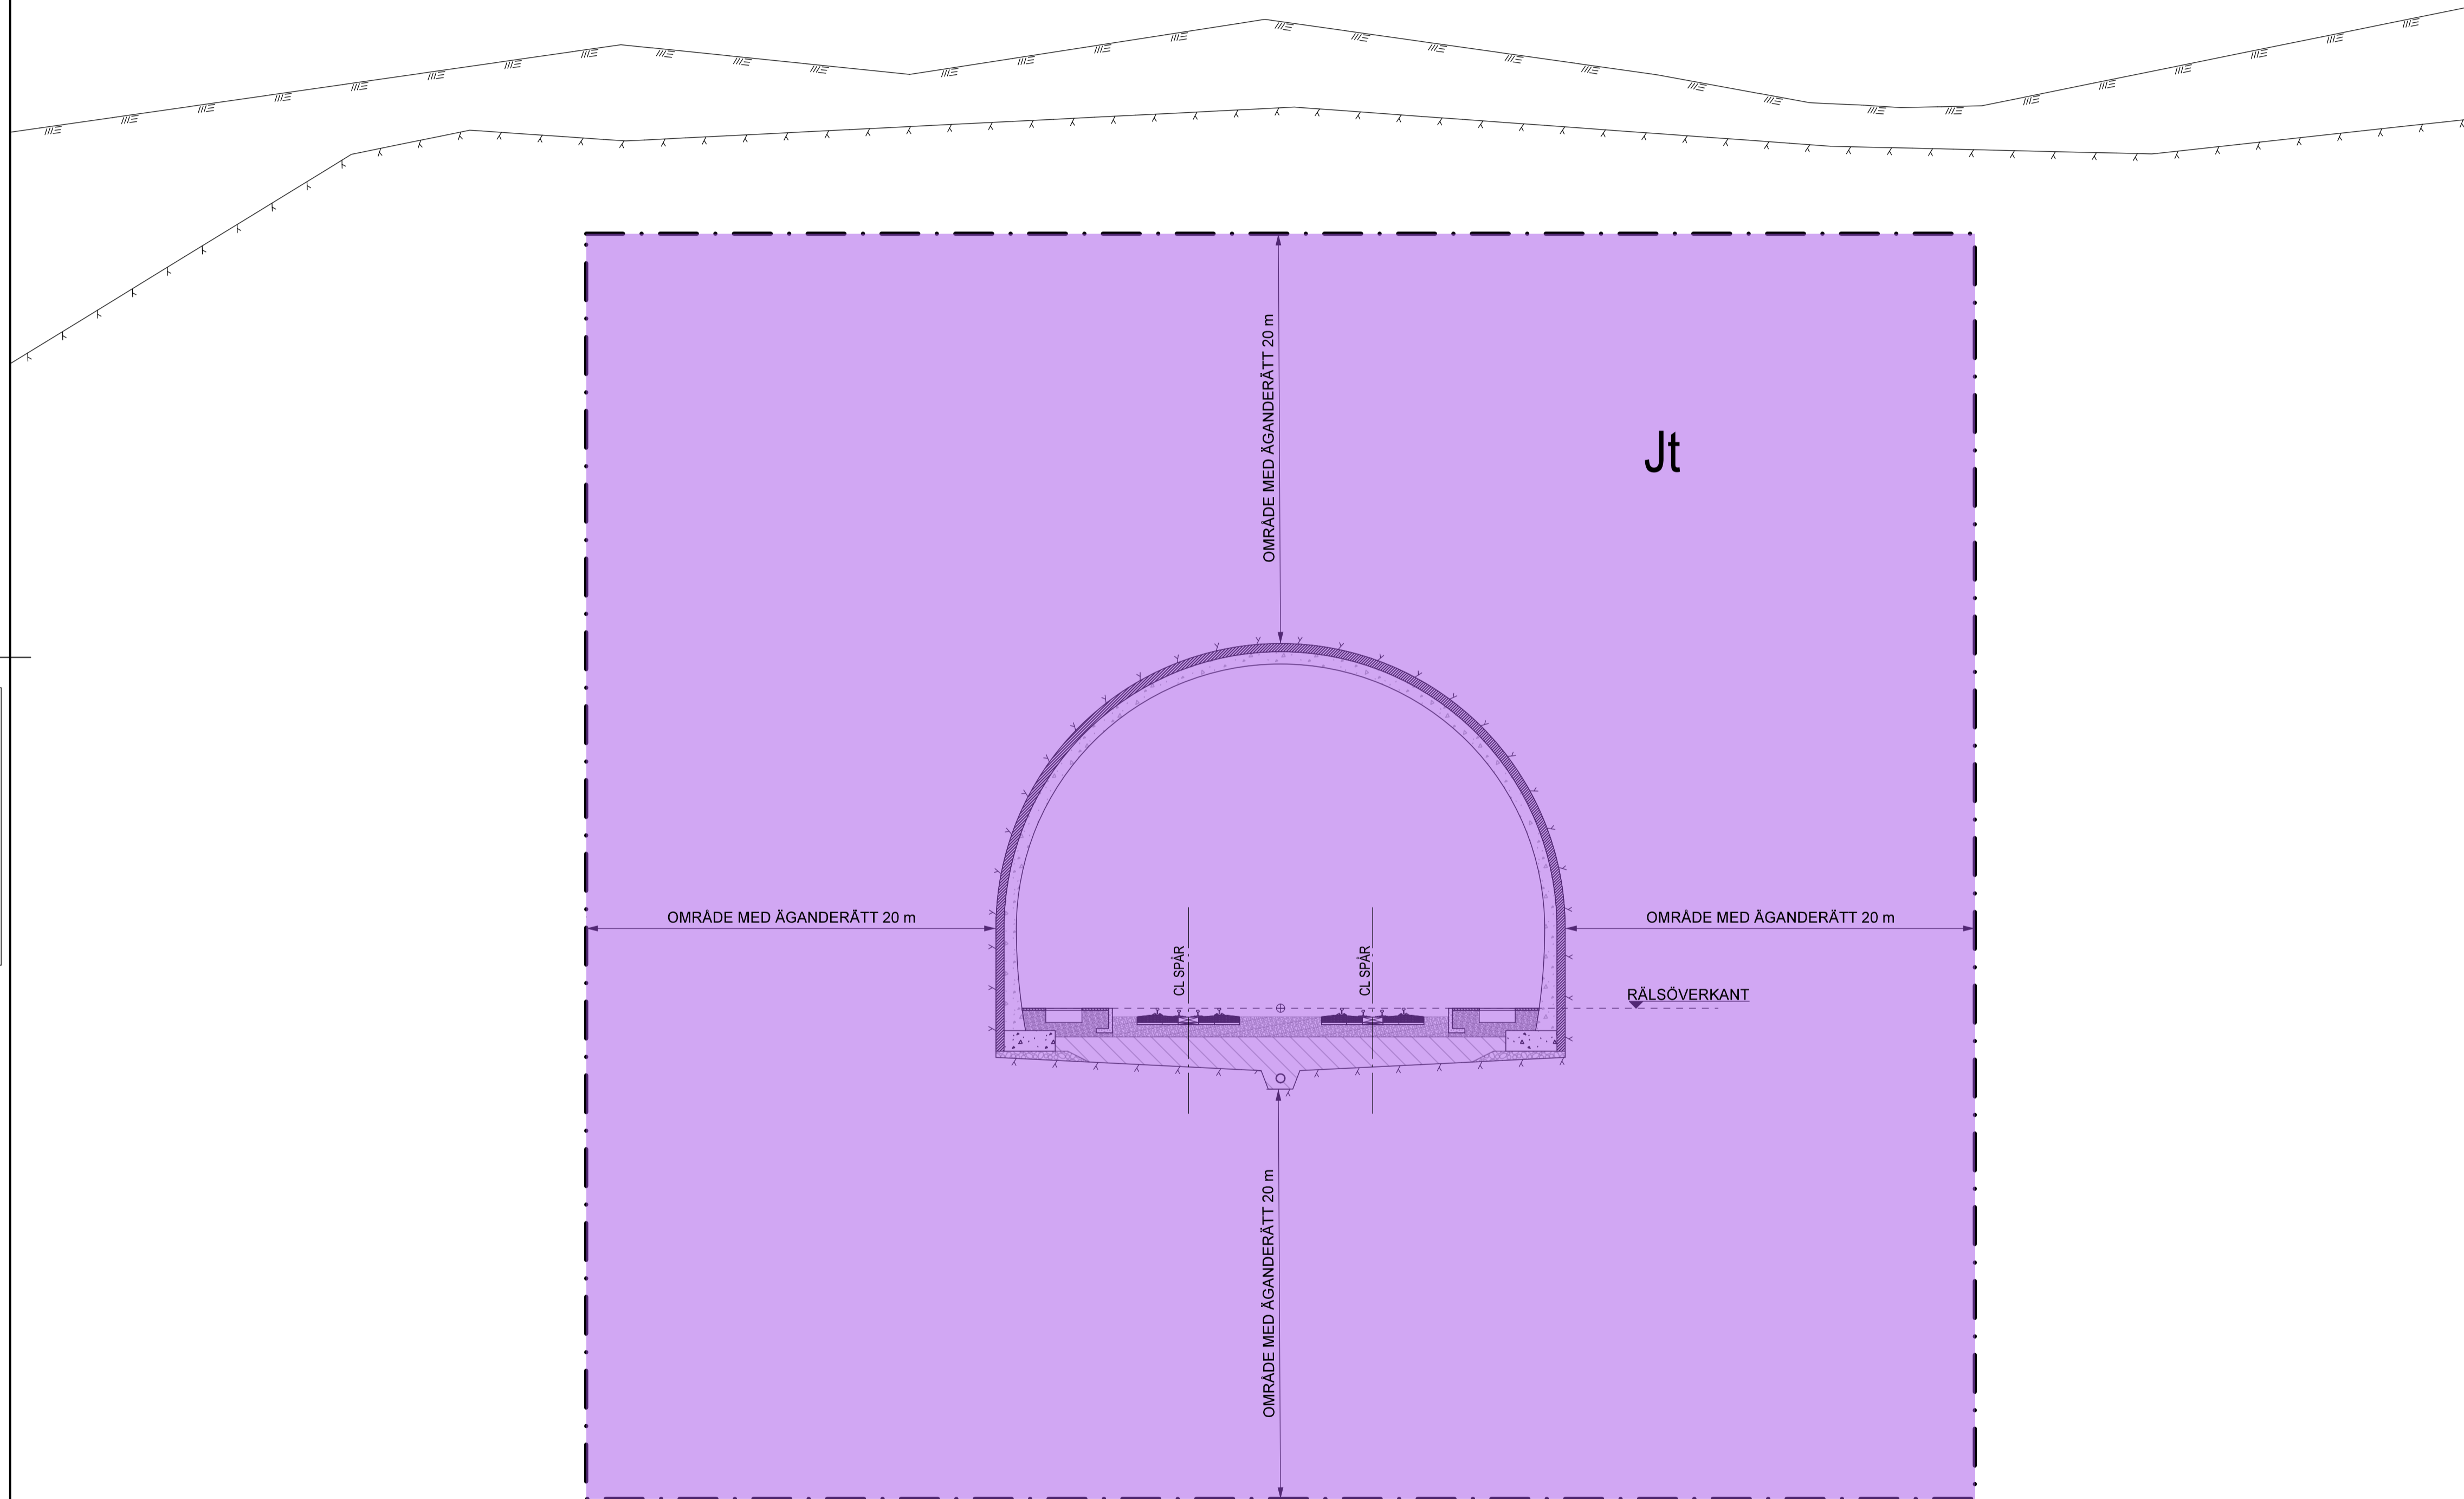

## TECKENFÖRKLARING

### MARKANSPRÅK

- Gräns för jämvägsmark/vägområde
- Avgränsning mellan olika typer av markanspråk/  
Gräns för område som ligger i anspråk för tillfälligt nyttjande
- J/Jt** Ny jämvägsmark med äganderätt / Ny jämvägsmark med äganderätt 3D-fastighet
- Js** Ny jämvägsmark med servitutsrätt
- T** Tillfällig nyttjanderätt, gäller 120 månader från byggstart

- Js1 - Servitut för serviceväg/ räddningsväg
- Js8 - Servitut för trådsäkning
- Js10 - Servitut för järnvägsbro
- T1 - Tillfällig nyttjanderätt för arbetsområde

### MARKFÖRHÅLLANDEN

- Befintlig markyta
- Tolkad bergyta
- Schakt-/ fyllningslinje

### ANMÄRKNING

NÄR TUNNELN LIGGER YTILIGARE ÄN 20 M UNDER MARKYTAN SKA SKYDDSZON PLACERAS 0.7M UNDER BEFINTLIG MARKYTA

Översikt över de Trafikverkets ägda områden. Allt obehörigt  
 begränsade av riktningen beräknas enligt lag.  
 TRAFIKVERKET

TYP AV PLAN		JÄRNVÄGSPLAN	
LEVERANTÖR	AVDELNING	LEVERANS/ÄNDRES-FM	TEKNIKGRUPP
TRAFIKVERKET	-	-	PLAN OCH TILLSTÅND
SKAPAD AV	UPPDRAGSNUMMER	KONSTRUKTIONSNUMMER	GRANSNINGSTATUS / SYFTE
ÅF-TYRÉNS/FREDRIK EMILSSON	TRV 2014/72078+72080	-	PRELIMINÄR
GRANSKAD AV	BRANSCHTYP	ANLÄGGNINGSTYP	SAMRÅDSHANDLING
ÅF-TYRÉNS/KARIN REHN	GERSTABERG-SILLEKROG	EXEMPELRITNINGAR, STH 250 KM/H	GEMENSAM
GRANSKAD AV	FLÖKTER/METER	TYPSEKTIONER MARKANSPRÅK	KM 0+000 - 27+860
L. ABRAHAMSSON	2019-09-30	SKALA	BLAD
		1:100	0003
		FÖRST	NÄSTA BLAD
		A1	0004
		RITINGSNUMMER FÖRVALTNING	ANDR.
			-