

TYPSEKTION BERGTUNNEL MED TILLHÖRANDE SERVICETUNNEL

TECKENFÖRKLARING

MARKANSPRÅK

- Gräns för järnvägsmark/vägområde
- Avgränsning mellan olika typer av markanspråk/
Gräns för område som tas i anspråk för tillfälligt nyttjande
- J/Jt Ny järnvägsmark med äganderätt / Ny järnvägsmark med äganderätt 3D-fastighet
- Js Ny järnvägsmark med servitutsrätt
- T Tillfällig nyttjanderätt, gäller 120 månader från byggstart

- Js1 - Servitut för serviceväg/ räddningsväg
- Js8 - Servitut för trådsäkning
- Js10 - Servitut för järnvägsbro
- T1 - Tillfällig nyttjanderätt för arbetsområde


MARKFÖRHÅLLANDEN

- Befintlig markyta
- Tolkad bergyta
- Schakt-/ fyllningslinje

ANMÄRKNING

NÄR TUNNELN LIGGER YTILIGARE ÄN 20 M UNDER MARKYTAN SKA SKYDDSSON PLACERAS 0.7M UNDER BEFINTLIG MARKYTA

Område enligt de Tekniska bestämmelserna. Allt obehörigt
 begränsat av riktningen beräknas enligt lag.
 TRAFIKVERKET

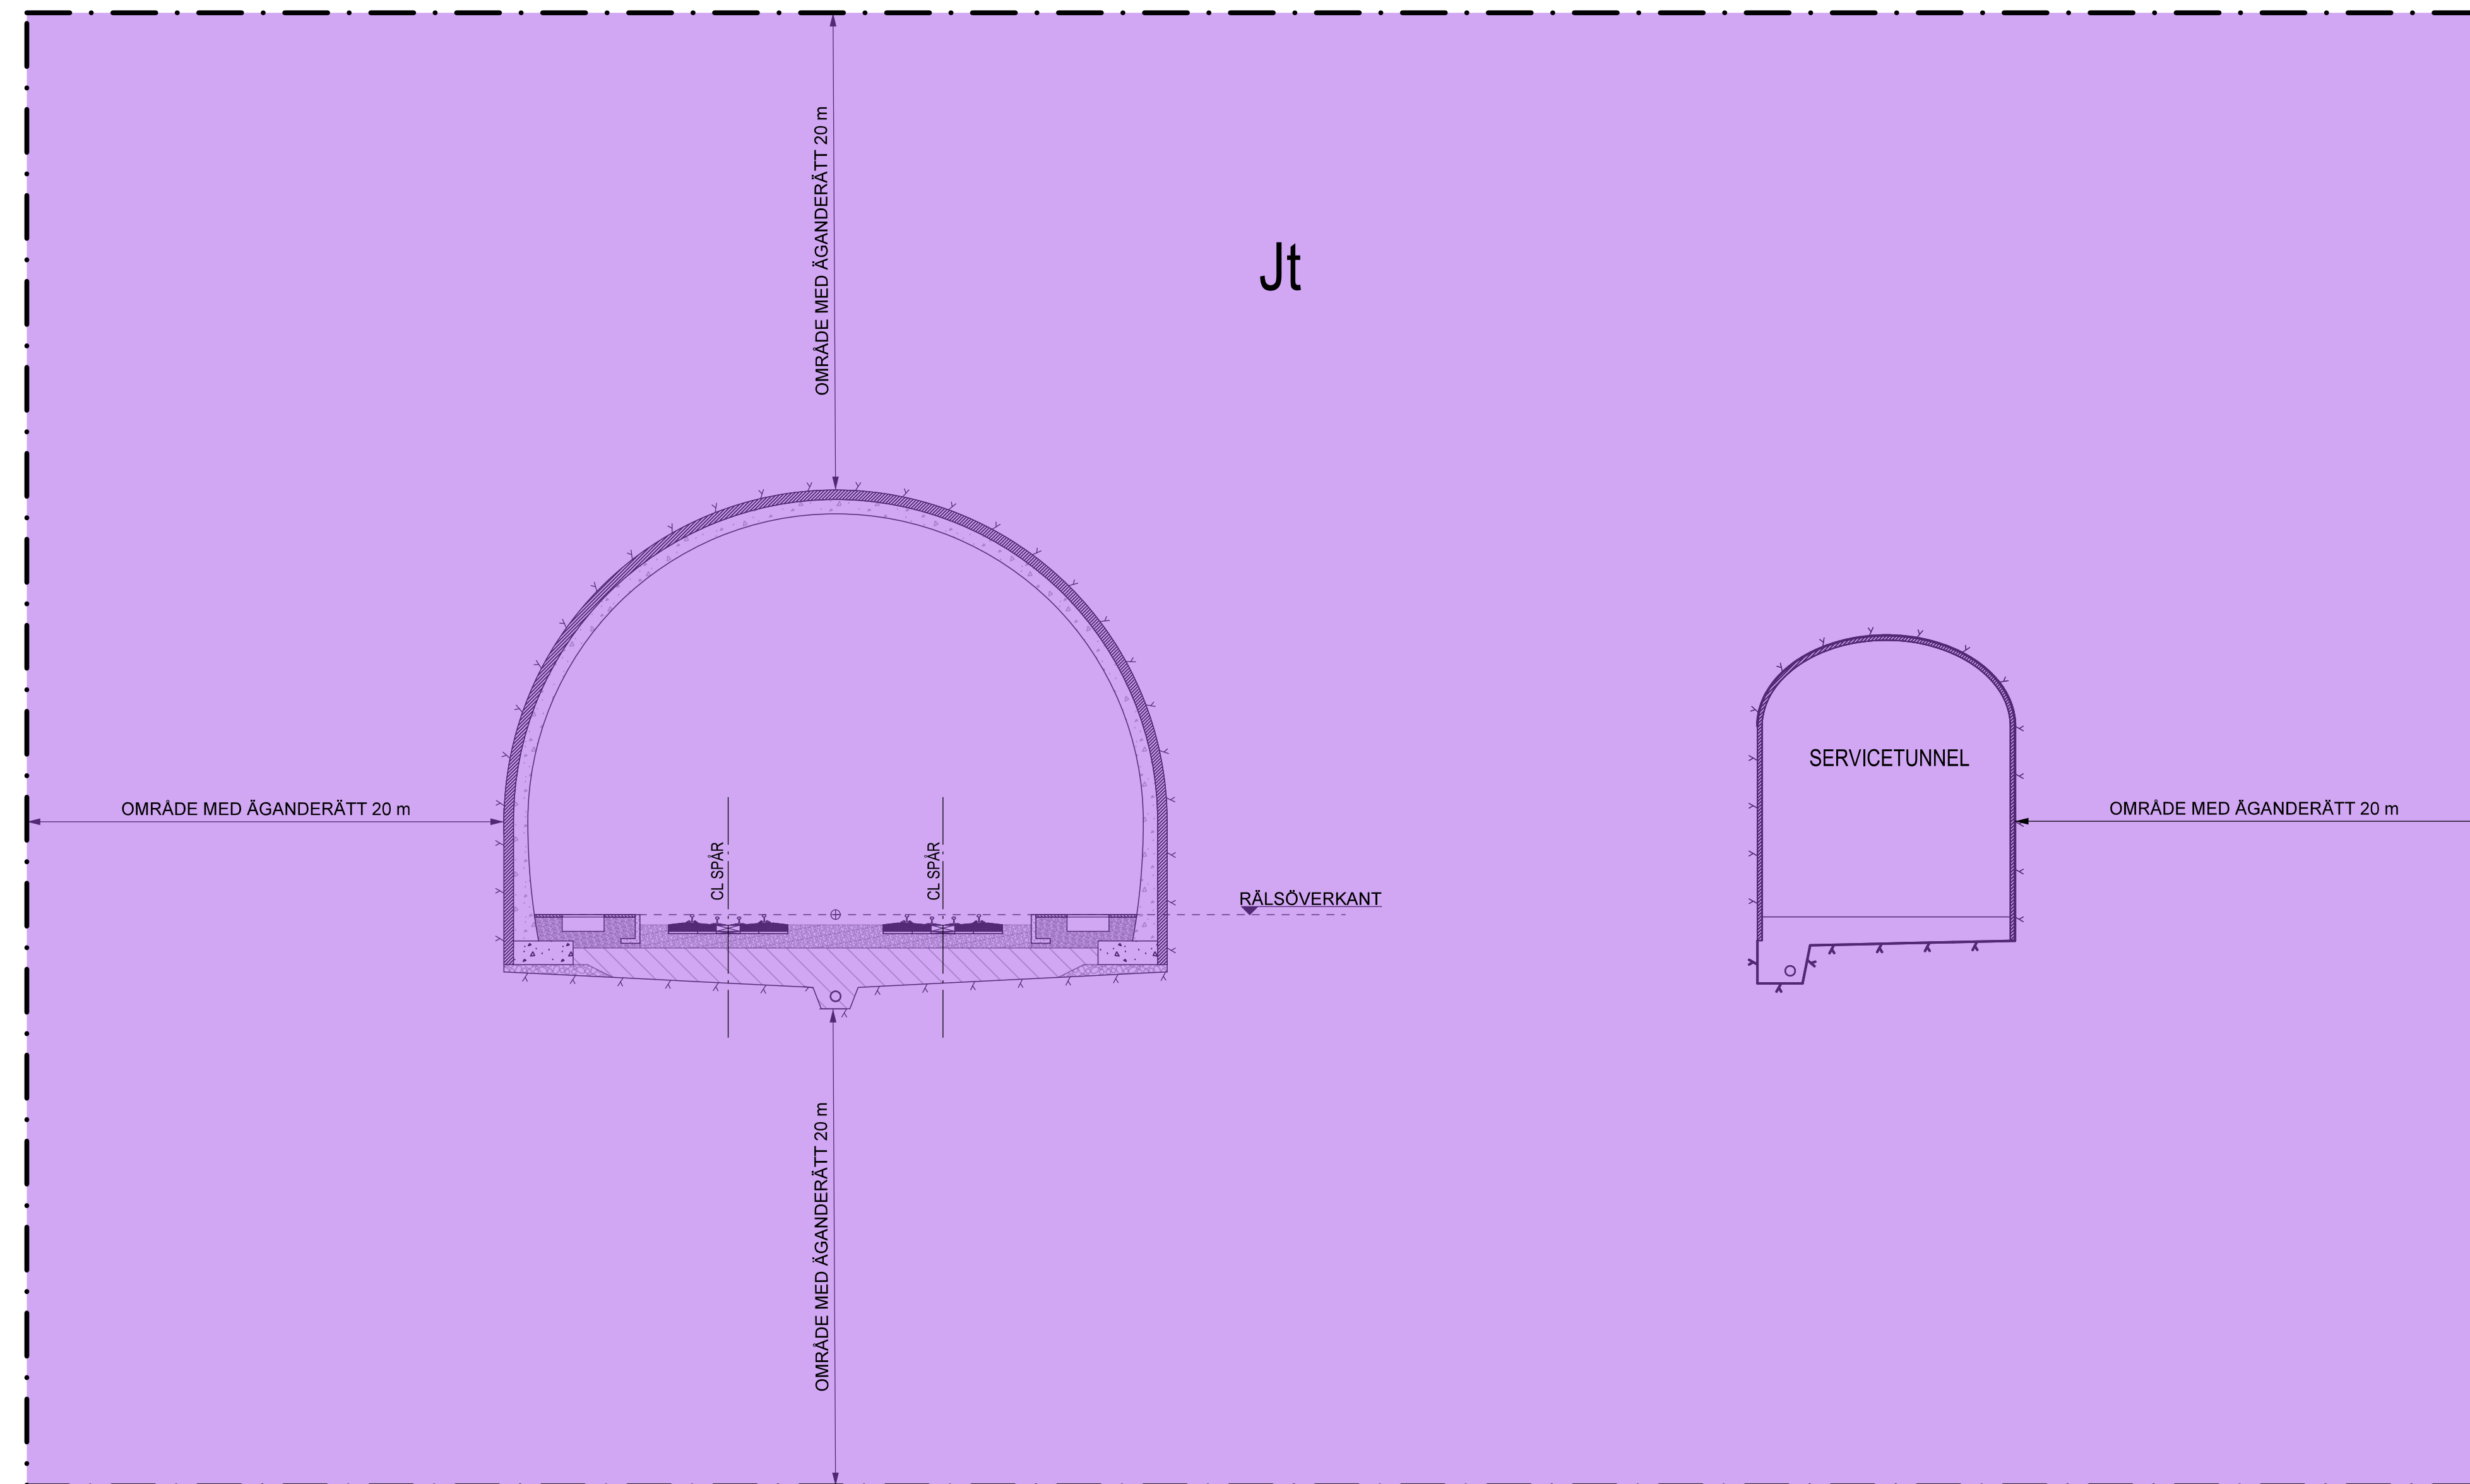

TYP AV PLAN		JÄRNVÄGSPLAN	
LEVERANTÖR	AVDELNING	LEVERANS/ÄNDRING-FM	TEKNIKGRUPP
TRAFIKVERKET	-	-	PLAN OCH TILLSTÅND
SKAPAD AV	UPPDRAGSNUMMER	KONSTRUKTIONSNUMMER	GRANSNINGSTATUS / SYFTE
ÅF-TYRÉN/FREDRIK EMILSSON	TRV 2014/72078+72080	-	PRELIMINÄR
GRANSKAD AV	PROJEKTNUMMER	ANLÄGGNINGSTYP	HANDLINGSTYP
ÅF-TYRÉN/KARIN REHN	-	SAMRÅDSHANDLING	GEMENSAM
GRANSKAD AV	SKALA	FÖRSTÄLLNING	FLÖKETERMETER
L. ABRAHAMSSON	1:100	A1	KM 0+000 - 27+860
			BLAD
			0004
			NÄSTA BLAD
			0005
			ANDR.
			-