

# TYPSEKTION BETONGTUNNEL

## TECKENFÖRKLARING

### MARKANSPRÅK

- Gräns för järnvägsmark/vägområde
- Avgränsning mellan olika typer av markspråk / Gräns för område som tas i anspråk för tillfälligt nyttjande
- J/Jt Ny järnvägsmark med äganderätt / Ny järnvägsmark med äganderätt 3D-fastighet
- Js Ny järnvägsmark med servitutsrätt
- T Tillfällig nyttjanderätt, gäller 120 månader från byggstart

- Js1 - Servitut för serviceväg/ räddningsväg
- Js8 - Servitut för trådsäkring
- Js10 - Servitut för järnvägsbro
- T1 - Tillfällig nyttjanderätt för arbetsområde


### MARKFÖRHÅLLANDEN

- Befintlig markyta
- Tolkad bergyta
- Schakt-/ fyllningslinje

### ANMÄRKNING

NÄR TUNNELN LIGGER YTILIGARE ÄN 10 m UNDER MARKYTAN SKALL SKYDDSSZON PLACERAS 0.7m UNDER BEFINTLIG MARKYTÄ

Den här ritningen är Trafikverkets egendom. Allt obehörigt kopierande av ritningen beivras enligt lag. TRAFIKVERKET

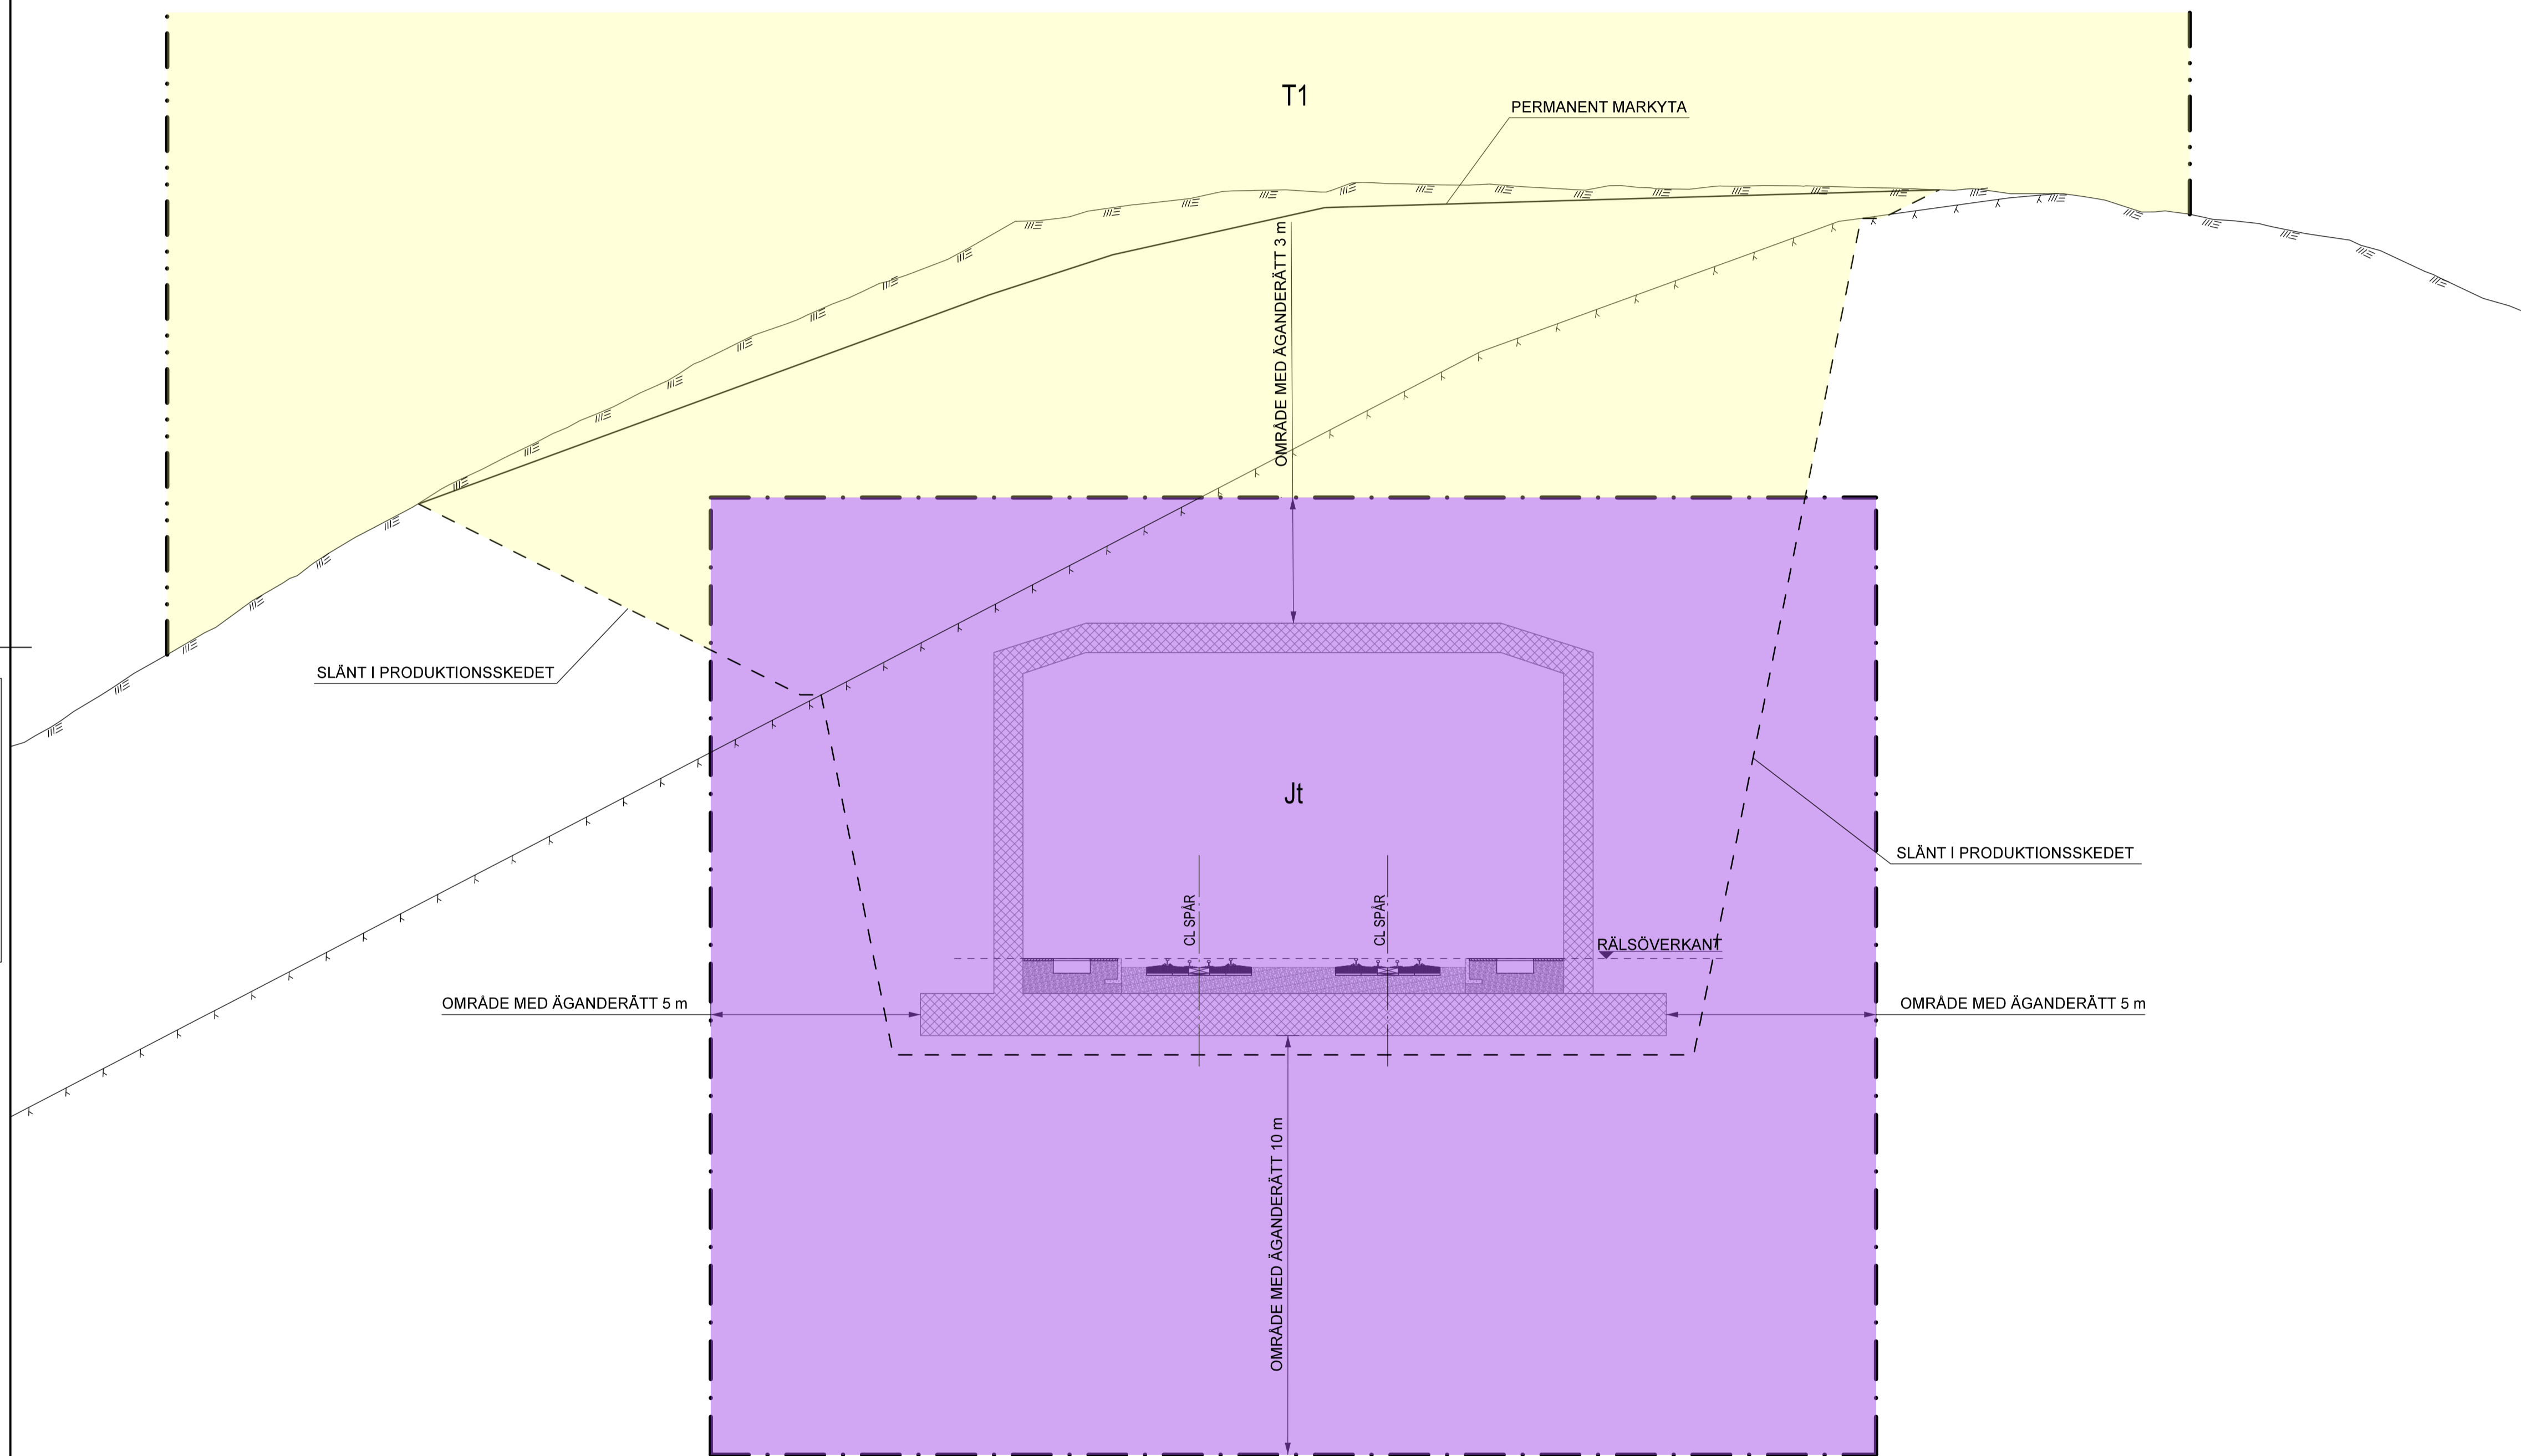

TYP AV PLAN		JÄRNVÄGSPLAN	
LEVERANTÖR	AVDELNING	LEVERANS/ÄNDRES-PM	TEKNIKRÖJE
TRAFIKVERKET	-	-	PLAN OCH TILLSTÄND
SKAPAD AV	UPPDRAGSNUMMER	KONSTRUKTIONSNUMMER	GRANSKNINGSSTATUS / SYFTE
ÅF-TYRÉNS/FREDRIK EMILSSON	TRV 2014/72078+72080	-	PRELIMINÄR
GRANSKAD AV	PROJEKTNUMMER	ANLÄGGNINGSTYP	HANDRETT
ÅF-TYRÉNS/KARIN REHN	-	SAMRÅDSHANDLING	-
GRANSKAD AV	SKALA	FÖRSTÄLLNING	GEMENSAM
L. ABRAHAMSSON 2019-09-30	1:100	A1	EXEMPELRTNINGAR, STH 250 KM/H
			TYPSEKTIONER MARKANSPRÅK
			FLÖKTER/METER
			KM 0+000 - 27+860
			BLAD
			0005
			NÄSTA BLAD
			0006
			ANDR.
			-