


TYPSEKTION BERGSKÄRNING

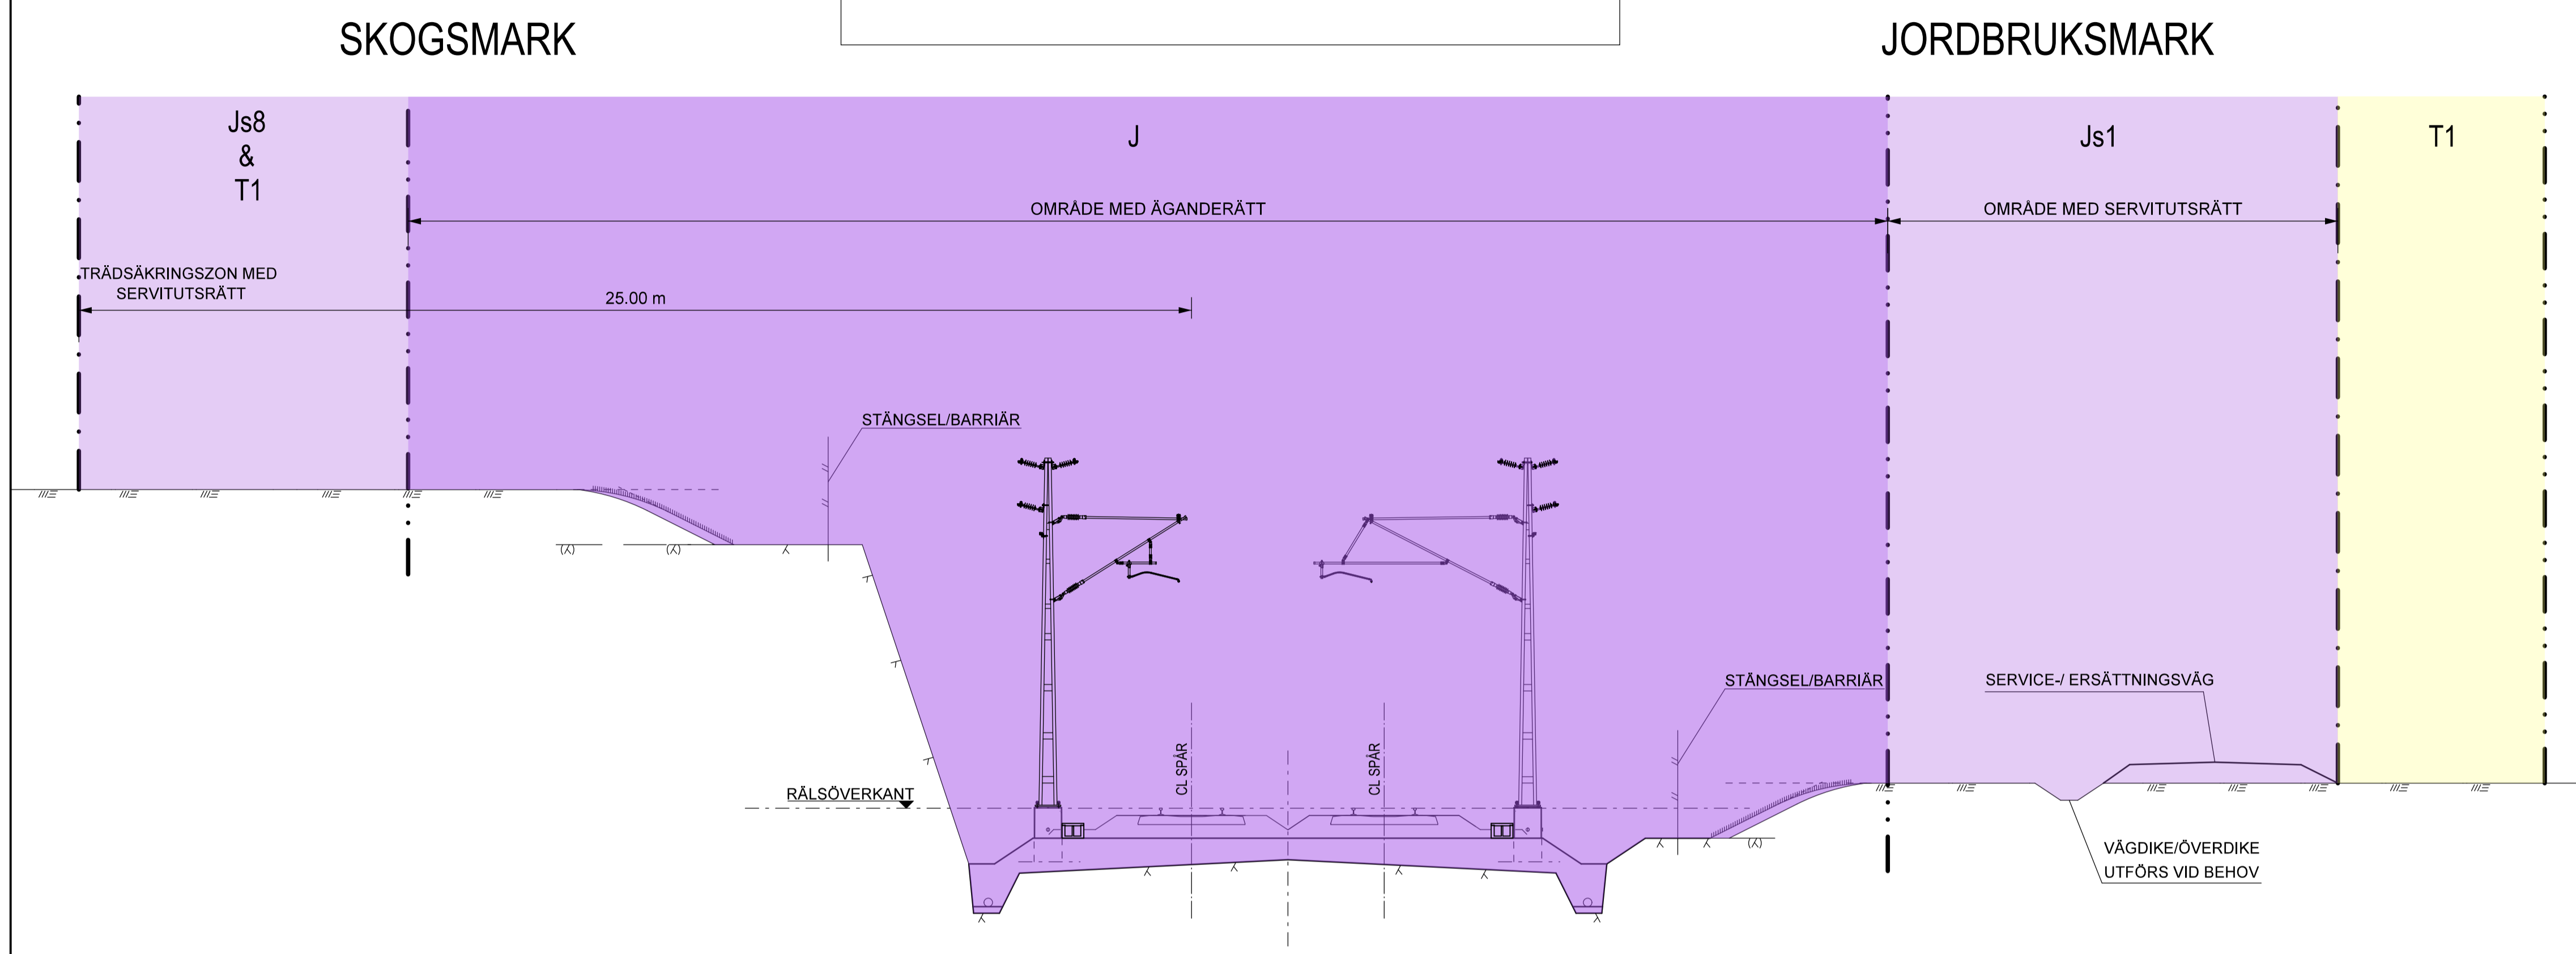


TECKENFÖRKLARING

- MARKANSPRÅK**
- Gräns för jämvägsmark/vägområde
 - Avgränsning mellan olika typer av markspråk/ Gräns för område som tas i anspråk för tillfälligt nyttjande
 - J/Jt Ny jämvägsmark med äganderätt / Ny jämvägsmark med äganderätt 3D-fastighet
 - Js Ny jämvägsmark med servitutsrätt
 - T Tillfällig nyttjanderätt, gäller från byggstart och 120 månader
- Js1 - Servitut för serviceväg/räddningsväg
 Js8 - Servitut för trädskäring
 Js10 - Servitut för järnvägsvägbro
 T1 - Tillfällig nyttjanderätt för arbetsområde

- MARKFÖRHÅLLANDEN**
- Befintlig markyta
 - Tolkad bergyta
 - Schakt-/fyllningslinje

TYPSEKTION JORDSKÄRNING

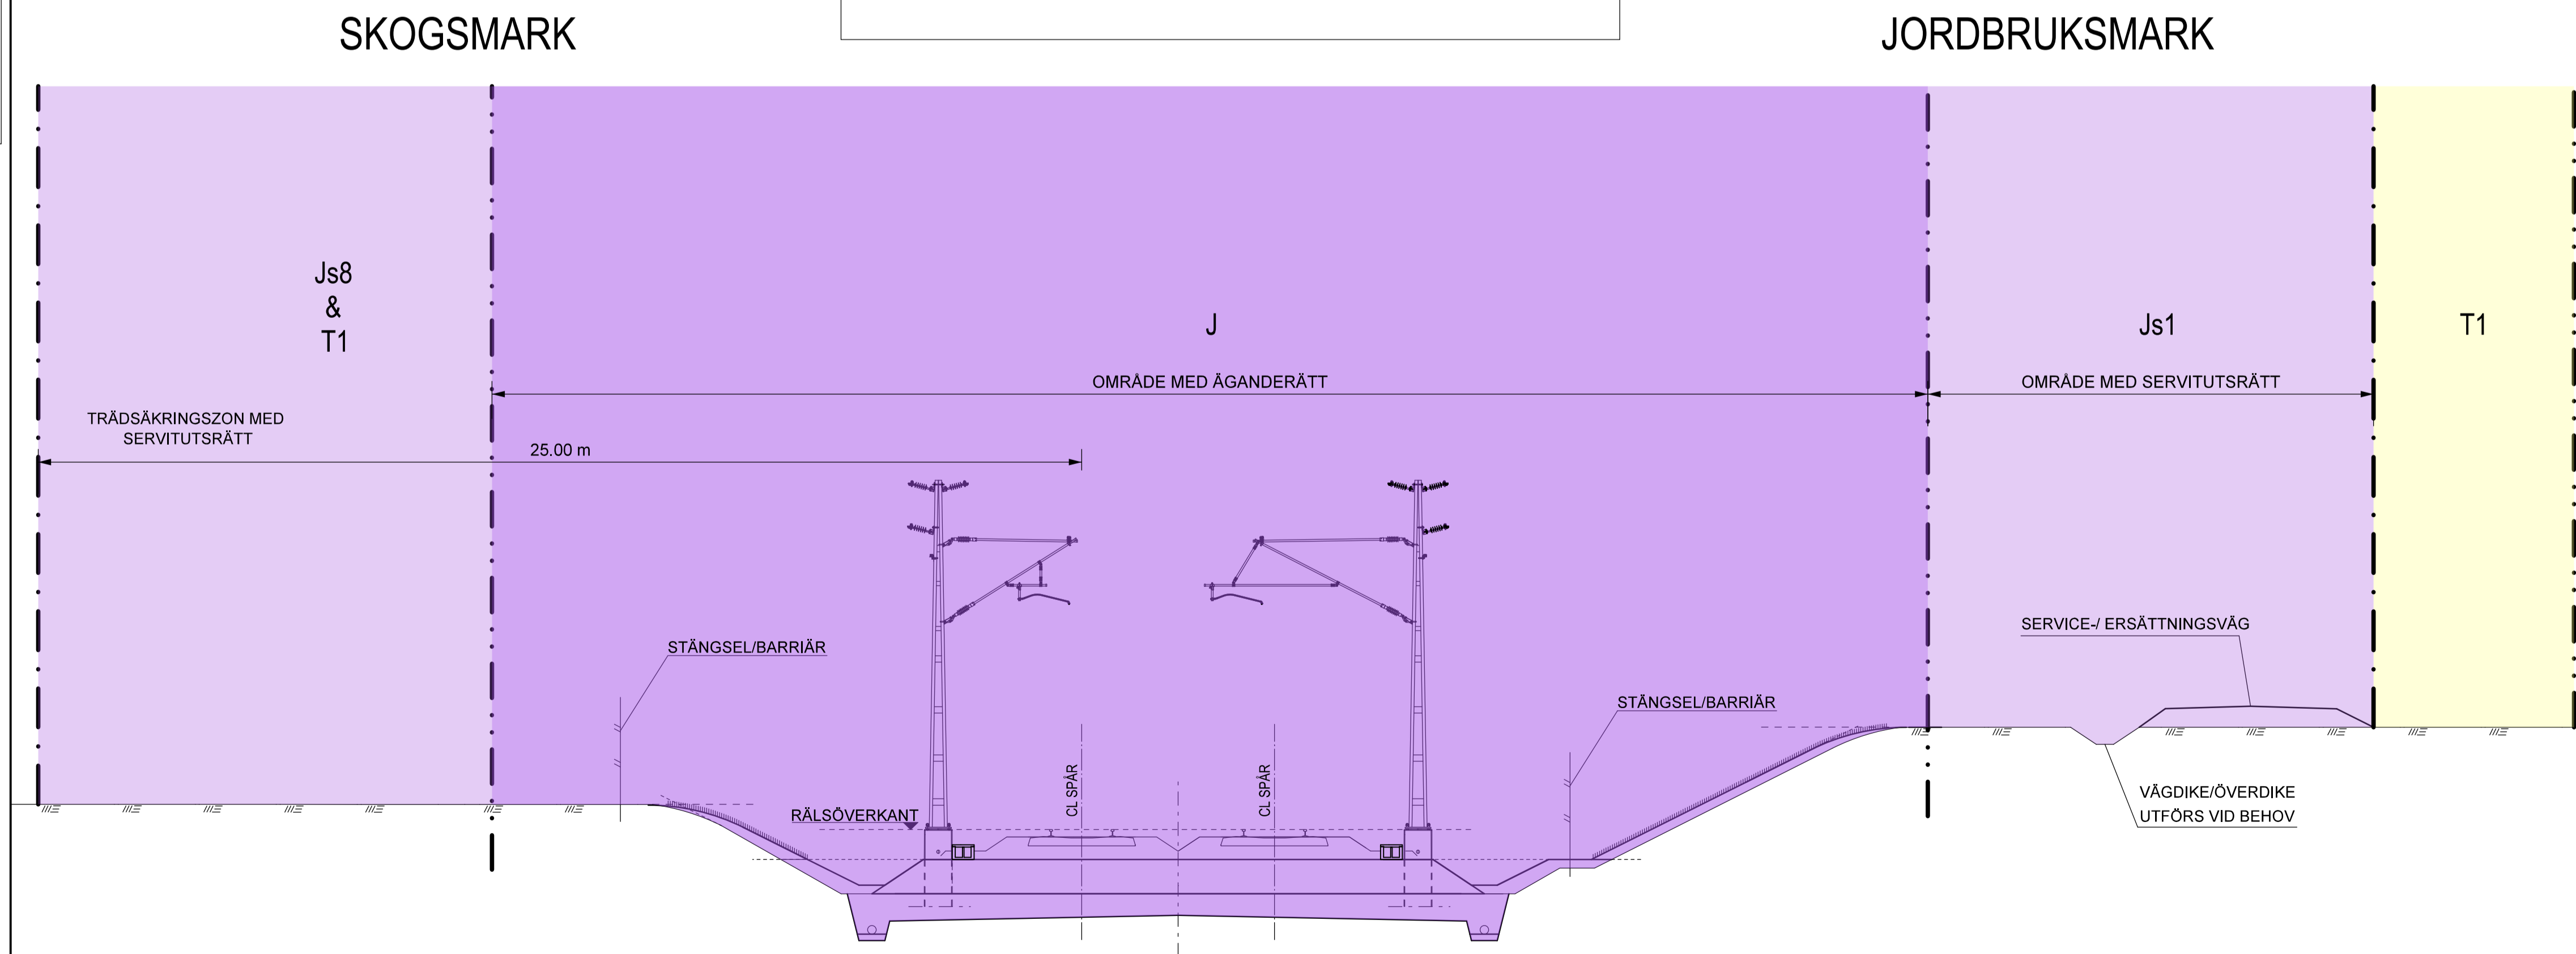

Övriga ritningar och Tekniskernas signaturer. Allt obehörigt
 begränsade av riktningen beräknas enligt lag.
 TRAFIKVERKET

TYP AV PLAN		JÄRNVÄGSPLAN	
LEVERANTÖR	AVDELNING	LEVERANS/ÄNDRINGS-FH	TEKNIKGRUPP
TYRÉNS	TRV 2014/72078+72080	KONSTRUKTIONSNUMMER	PLAN OCH TILLSTÅND
TRAFIKVERKET	GRANSKAD AV	ANLÄGGNINGSTYP	GRANSKNINGSSTATUS / SYFTE
ÅF-TYRÉNS/FREDRIK EMILSSON	ÅF-TYRÉNS/KARIN REHN	FLÖKETERMETER	PRELIMINÄR
GRANSKAD AV	GRANSKAD AV	SKALA	HANDLINGSTYP
L. ABRAHAMSSON 2019-09-30	L. ABRAHAMSSON 2019-09-30	1:100	SAMRÅDSHANDLING
		FÖRMAT	GEMENSAM
		A1	EXEMPELRITNINGAR, STH 250 KM/H
		BRITINGSNUMMER FÖRVALTNING	TYPSEKTIONER MARKANSPRÅK
		BLAD	00002
		NÄSTA BLAD	00003
		ANDR.	