


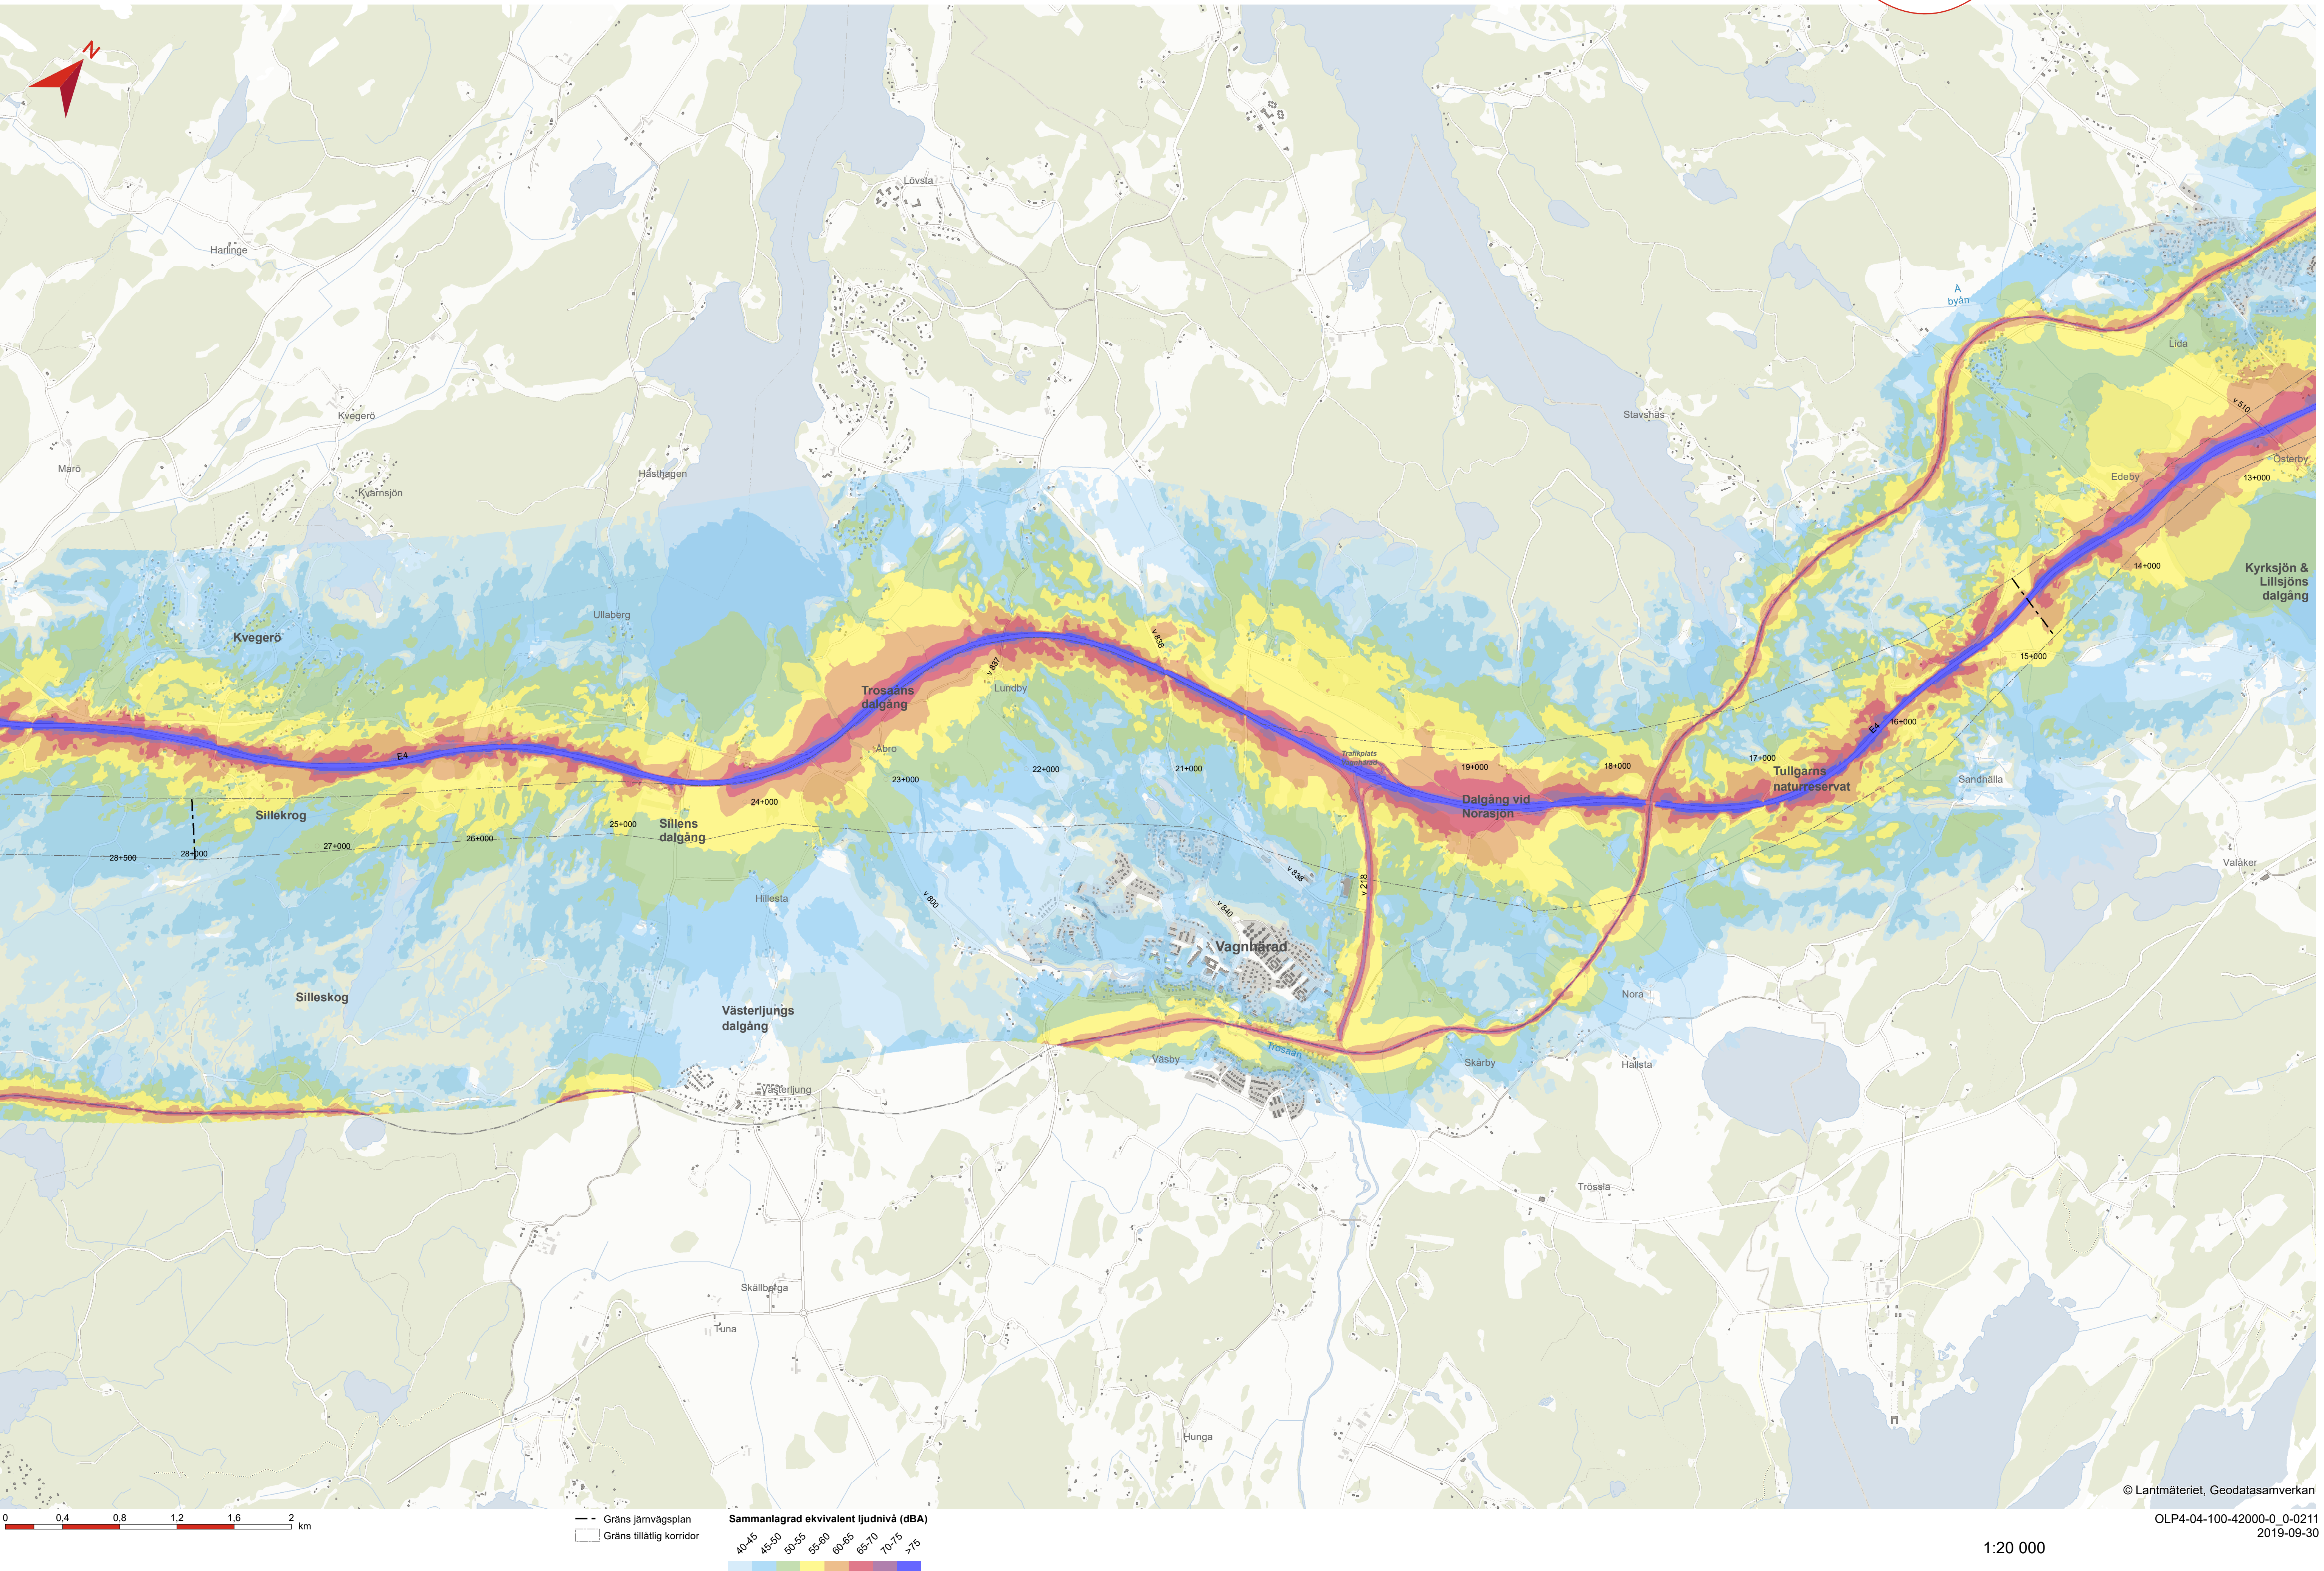

UTBYGGNADSLTERNATIVET 2040 LÅNGSJÖN-SILLEKROG. EKVIVALENT LJUDNIVÅ FRÅN TRAFIK PÅ
BEFINTLIG STATLIG VÄG OCH JÄRNVÄG SAMT OSTLÄNKEN MED JÄRNVÄGSNÄRA BULLERSKYDDSSÅTGÄRDER (dBA)

