


# TYPSEKTION TRÅG

SKOGSMARK

JORDBRUKSMARK

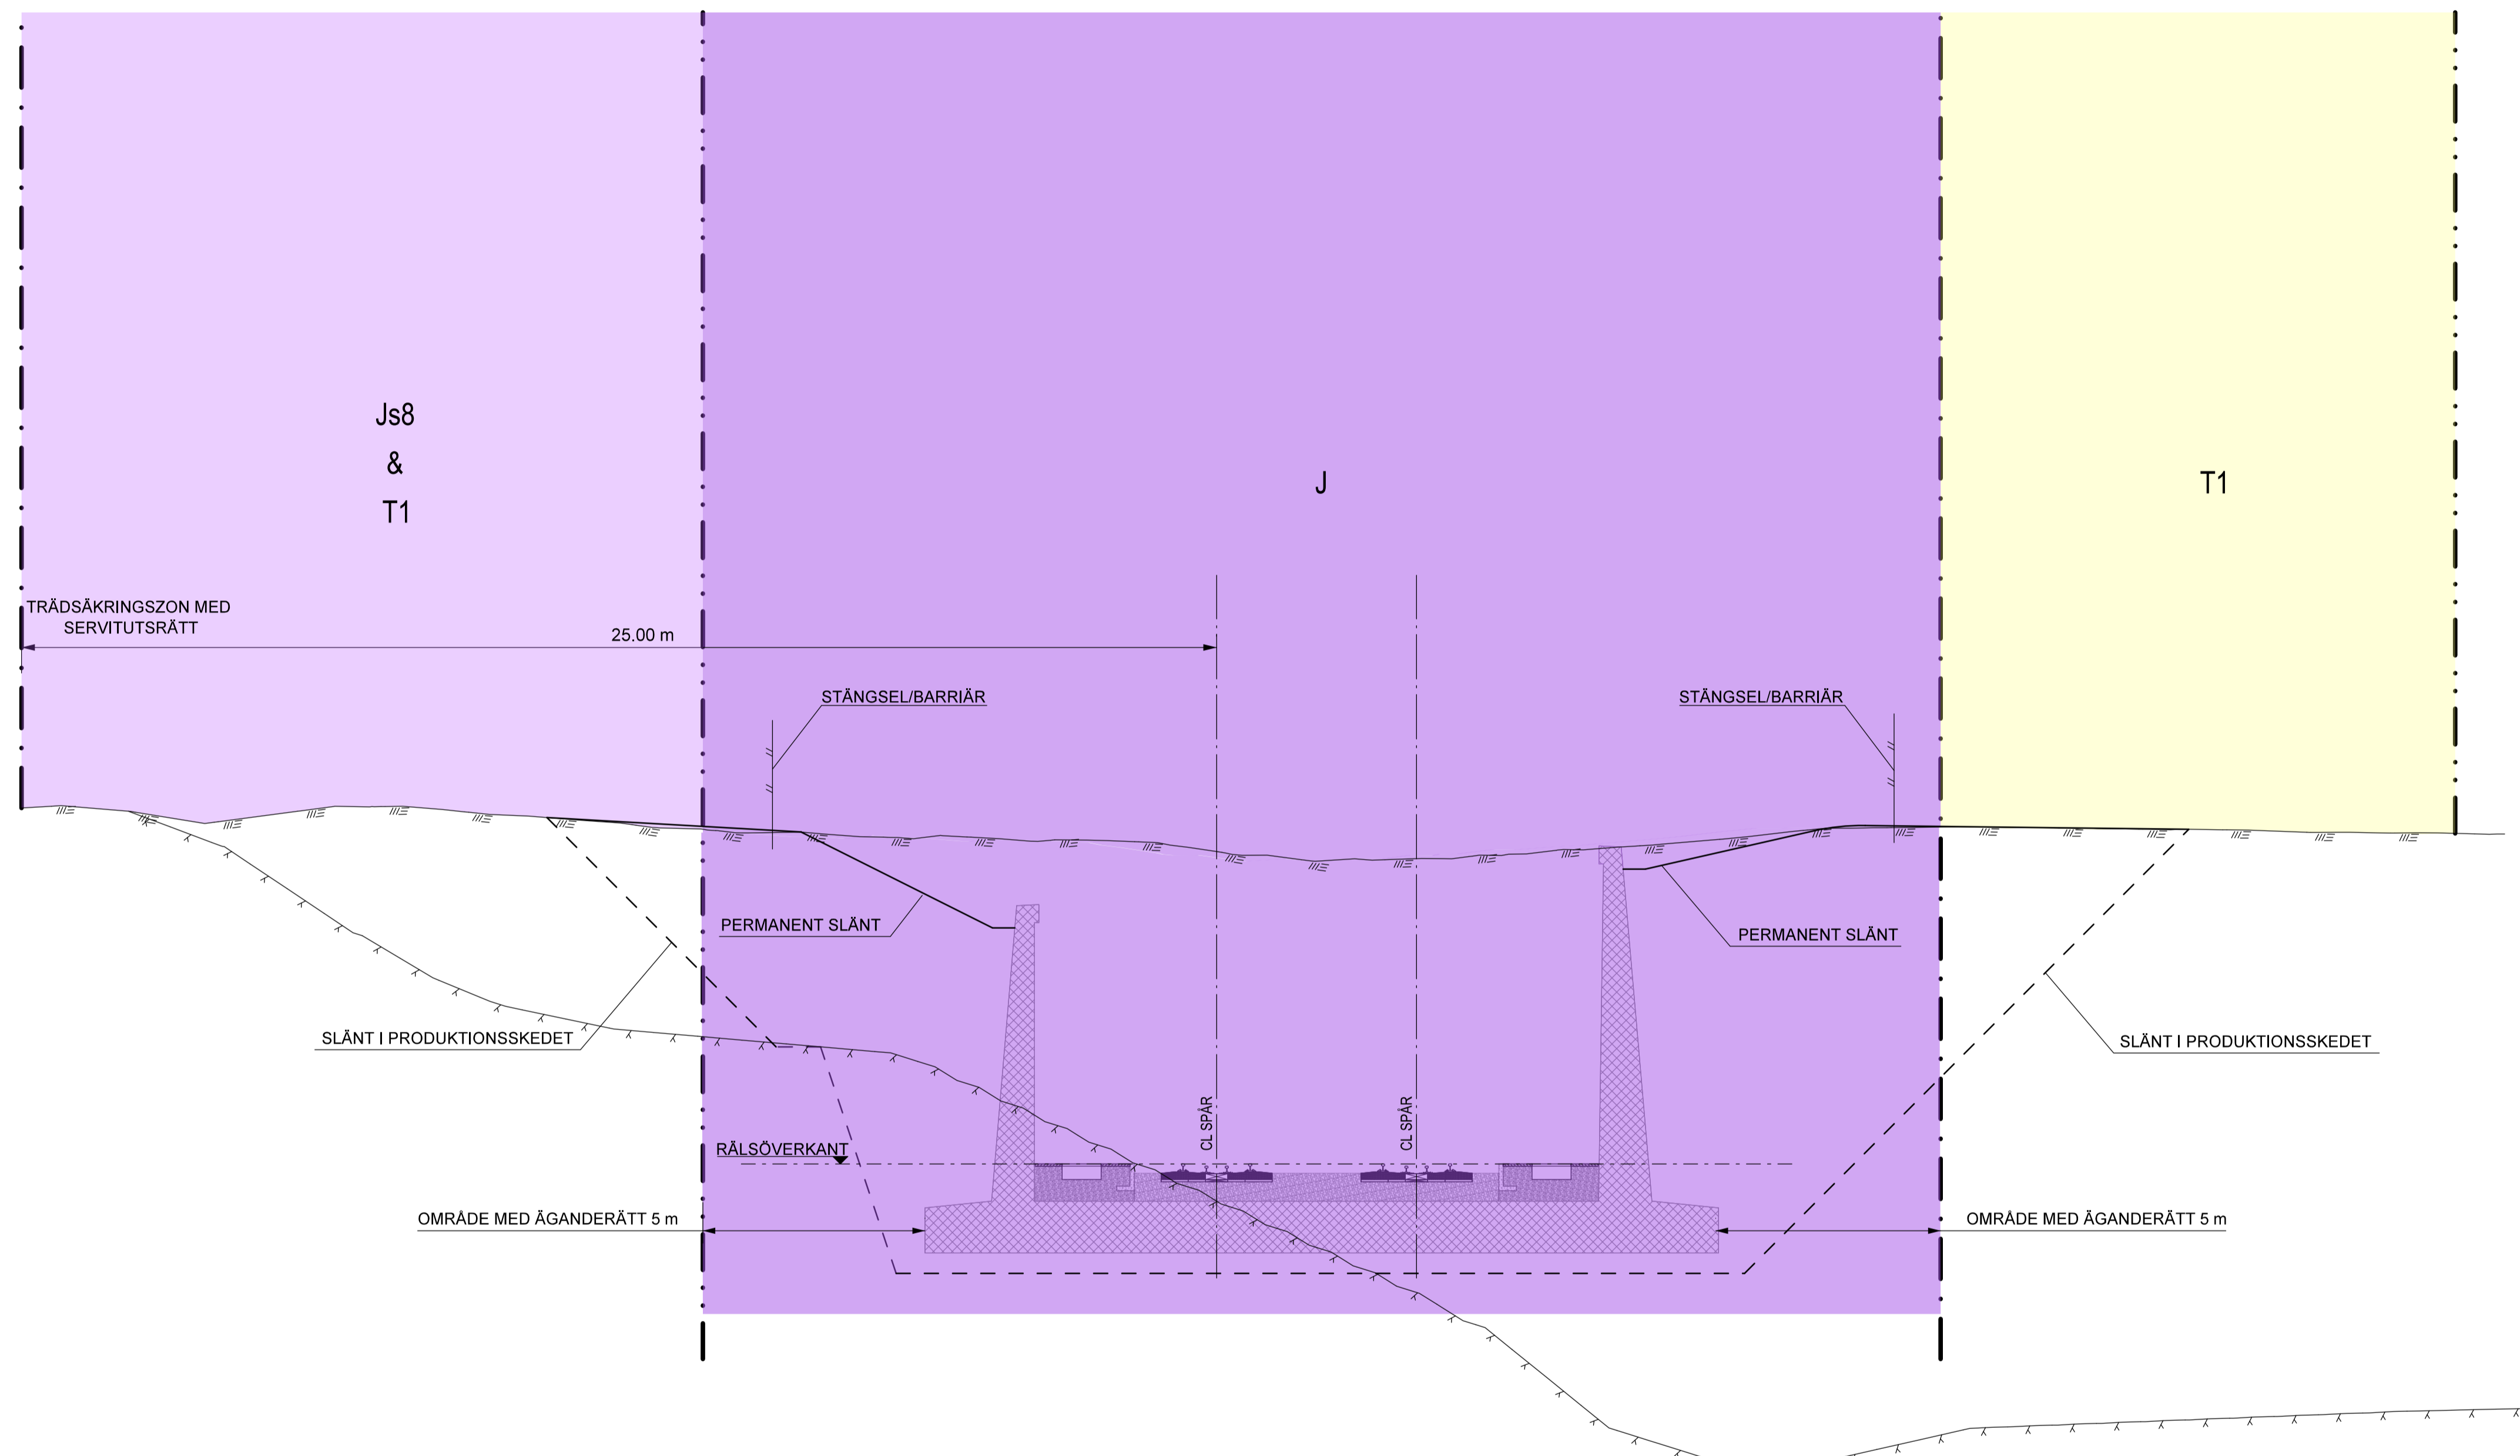

## TECKENFÖRKLARING

### MARKANSPRÅK

- Gräns för järnvägsmark/vägområde
- Avgränsning mellan olika typer av markanspråk / Gräns för område som ligger i anspråk för tillfälligt nyttjande
- J/Jt Ny järnvägsmark med äganderätt / Ny järnvägsmark med äganderätt 3D-fastighet
- Js Ny järnvägsmark med servitutsrätt
- T Tillfällig nyttjanderätt, gäller från byggstart och 120 månader

- Js1 - Servitut för serviceväg/ räddningsväg
- Js8 - Servitut för trädsäkring
- Js10 - Servitut för järnvägsbro
- T1 - Tillfällig nyttjanderätt för arbetsområde

### MARKFÖRHÅLLANDEN

- Befintlig markyta
- Tolkad bergyta
- Schakt/ fyllningslinje

Översikt över de Trafikverkets ägda, allt obehörigt  
 begränsade av riktningen beräknas enligt lag.  
 TRAFIKVERKET

TYP AV PLAN		JÄRNVÄGSPLAN	
LEVERANTÖR	AVDELNING	LEVERANS/ÄNDRES-PM	TEKNIKGRUPP
TRAFIKVERKET	-	-	PLAN OCH TILLSTÅND
SKAPAD AV	UPPDRAGSNUMMER	KONSTRUKTIONSNUMMER	GRANSNINGSTATUS / SYFTE
ÅF-TYRÉNS/FREDRIK EMILSSON	TRV 2014/72078+72080	-	PRELIMINÄR
GRANSKAD AV	BRANSCHTYP	ANLÄGGNINGSTYP	HANDLINGSTYP
ÅF-TYRÉNS/KARIN REHN	SAMRÅDSHANDLING	GEMENSAM	SAMRÅDSHANDLING
GRANSKAD AV	AREAL	FLÖKETER/METER	BLAD
L. ABRAHAMSSON 2019-09-30	1:100	KM 0+000 - 27+860	0006
	FORMAT	RITINGSNUMMER FÖRVALTNING	NÄSTA BLAD
	A1	OLP4-01-371-40100	0007
	SKALA	BLAD	ANDR.
	1:100	0006	-