
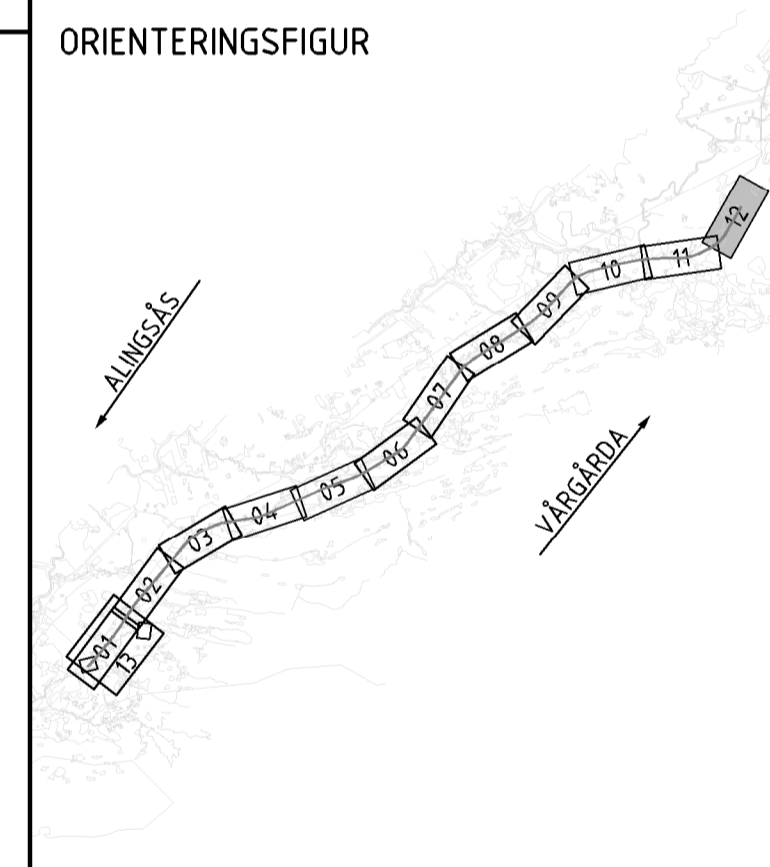


**KOORDINATSYSTEM:**  
 SYSTEM I PLAN: SWEREF 99 12 00  
 SYSTEM I HÖJD: RH 2000

**FÖRKLARINGAR**

	ARBETSOMRÅDESGRÄNS
	BEFINTLIG VÄGKANT
	BEFINTLIG VÄGMARKERING
	BEFINTLIG VÄGRÄCKE RIVS
	BEFINTLIG BUSSKUR FLYTTAS
	BEFINTLIG BUSSHÄLLPLATSTOLPE MED SKYLTT FLYTTAS
	BEFINTLIG BUSSHÄLLPLATSTOLPE MED SKYLTT RIVS
	BEFINTLIG VÄGMÄRKE FLYTTAS
	BEFINTLIG VÄGMÄRKE RIVS/DEMONTERAS
	REFERENSNUMMER TILL VÄGMÄRKESFÖRTECKNING
	BEFINTLIG VÄGMÄRKE BEHÅLLS
	AUTOMATISK TRAFIKSÄKERHETSKONTROLL

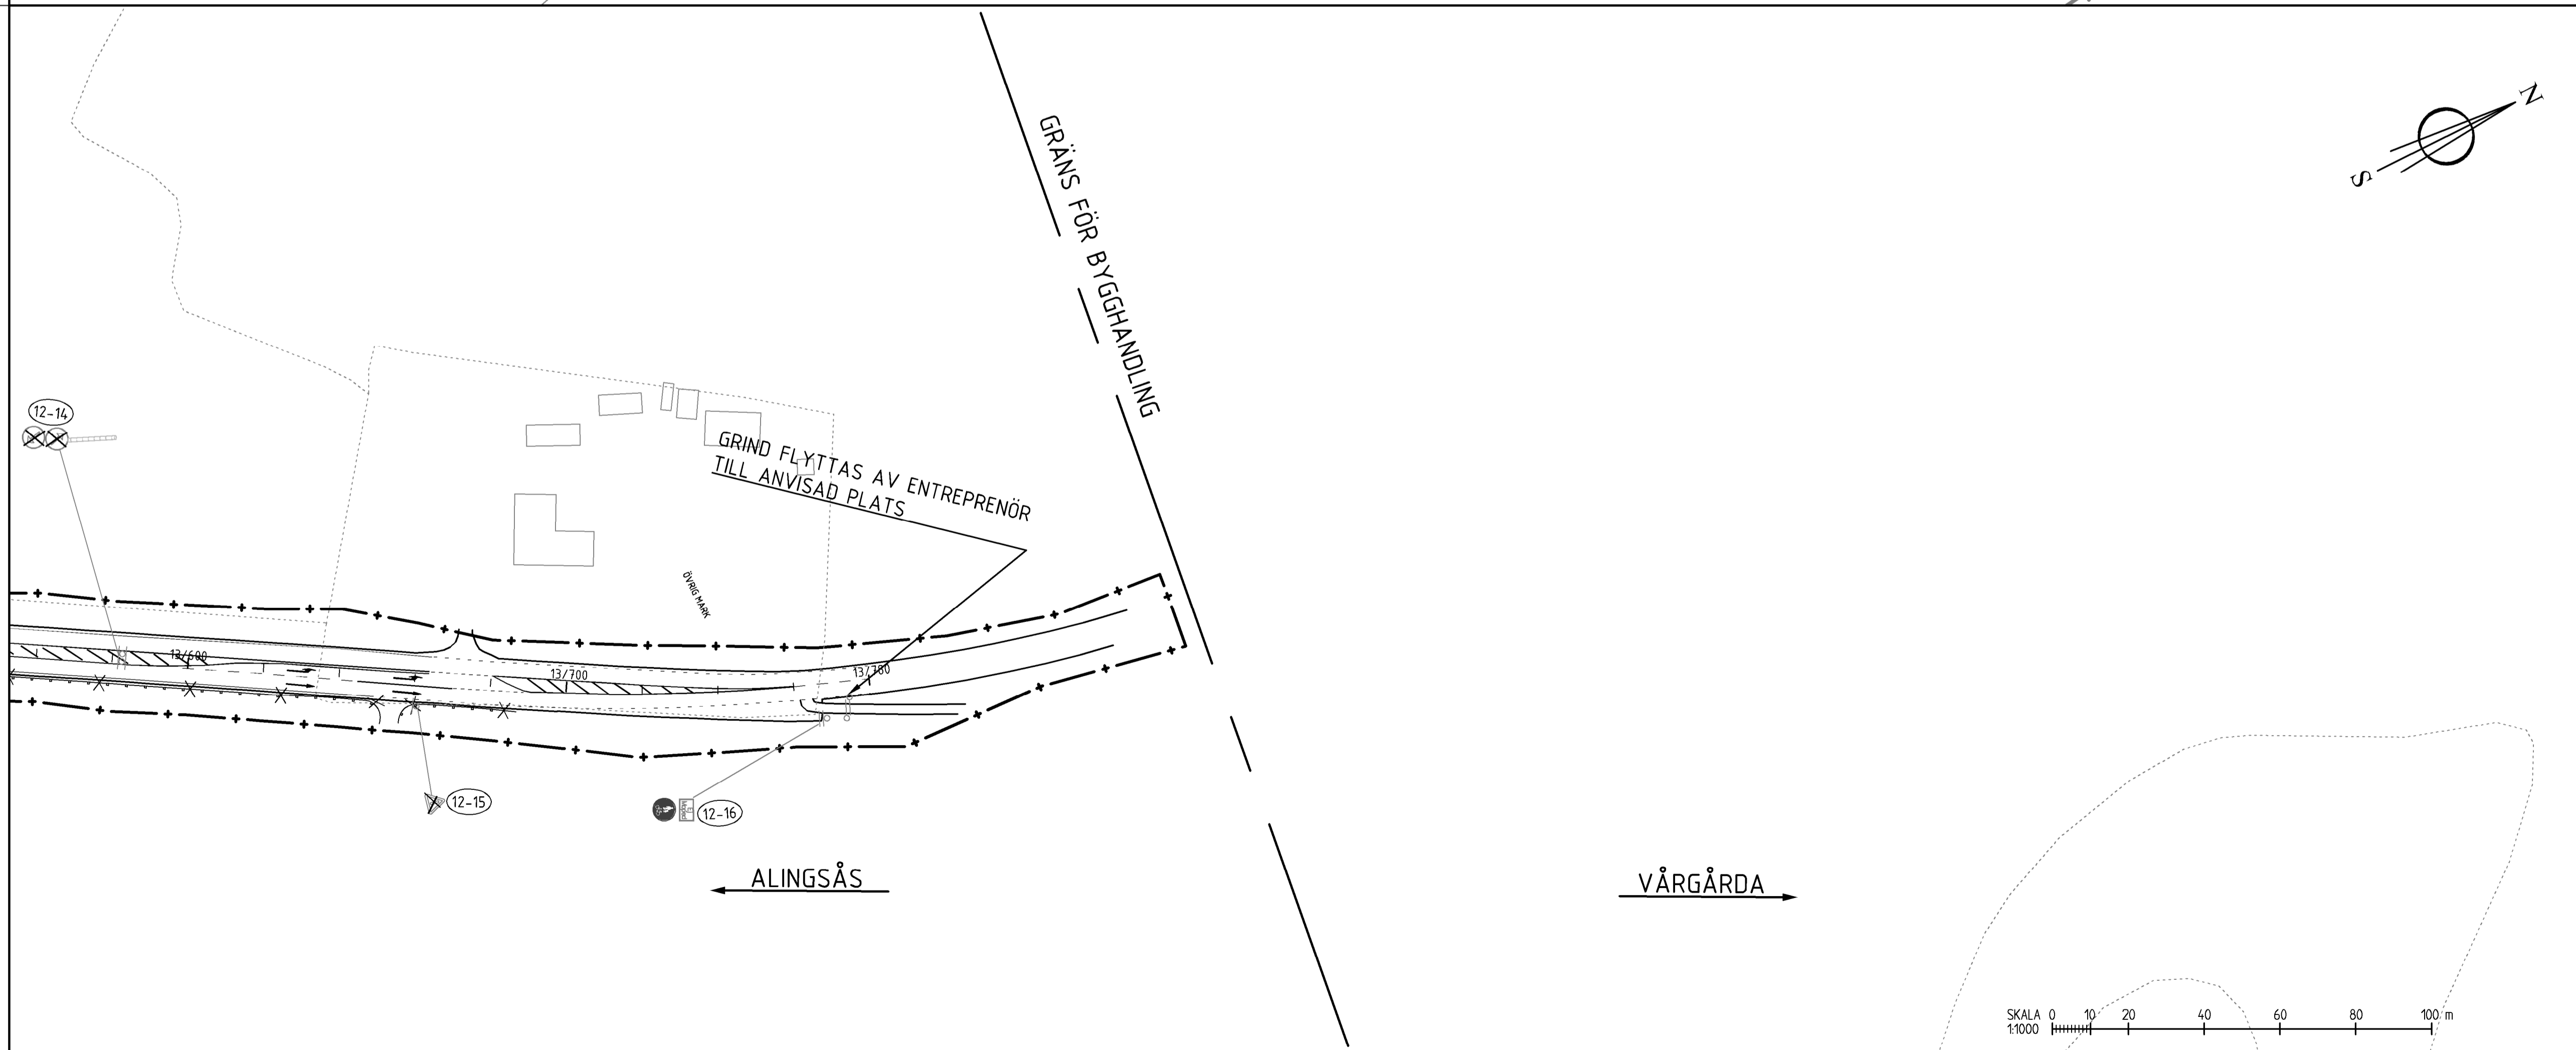

GRANSKNINGSSTATUS / SYFTE: **GODKÄND**

HANDLINGSTYP: **BYGGHANDLING**

OBJEKT: **VÄG 1900, BÅLINGE-VÅRGÅRDA**

OBJEKTNUMMER / KM: 139016

KONSTRUKTIONNUMMER: 1320041421

SKAPAD AV: JJ.JIAO

UPPDRAGSNUMMER: 1320041421

GODKÄND AV: S.SJÖCRONA

AVDELNING: 12

RITNINGSTYP: **PLAN**

TEKNIKOMRÅDE / INNEHÅLL: **VÄGUTFORMNING OCH TRAFIK**

BESKRIVNING: **RIVNINGSPÅN VÄGUTRUSTNING KM 13/000 - 13/780**

SKALA: 1:1000

FORMAT: A1

FÖRVALTNINGSNUMMER: 101 T 49 12

BLAD: 12

NÄSTA BLAD: -


BET: -











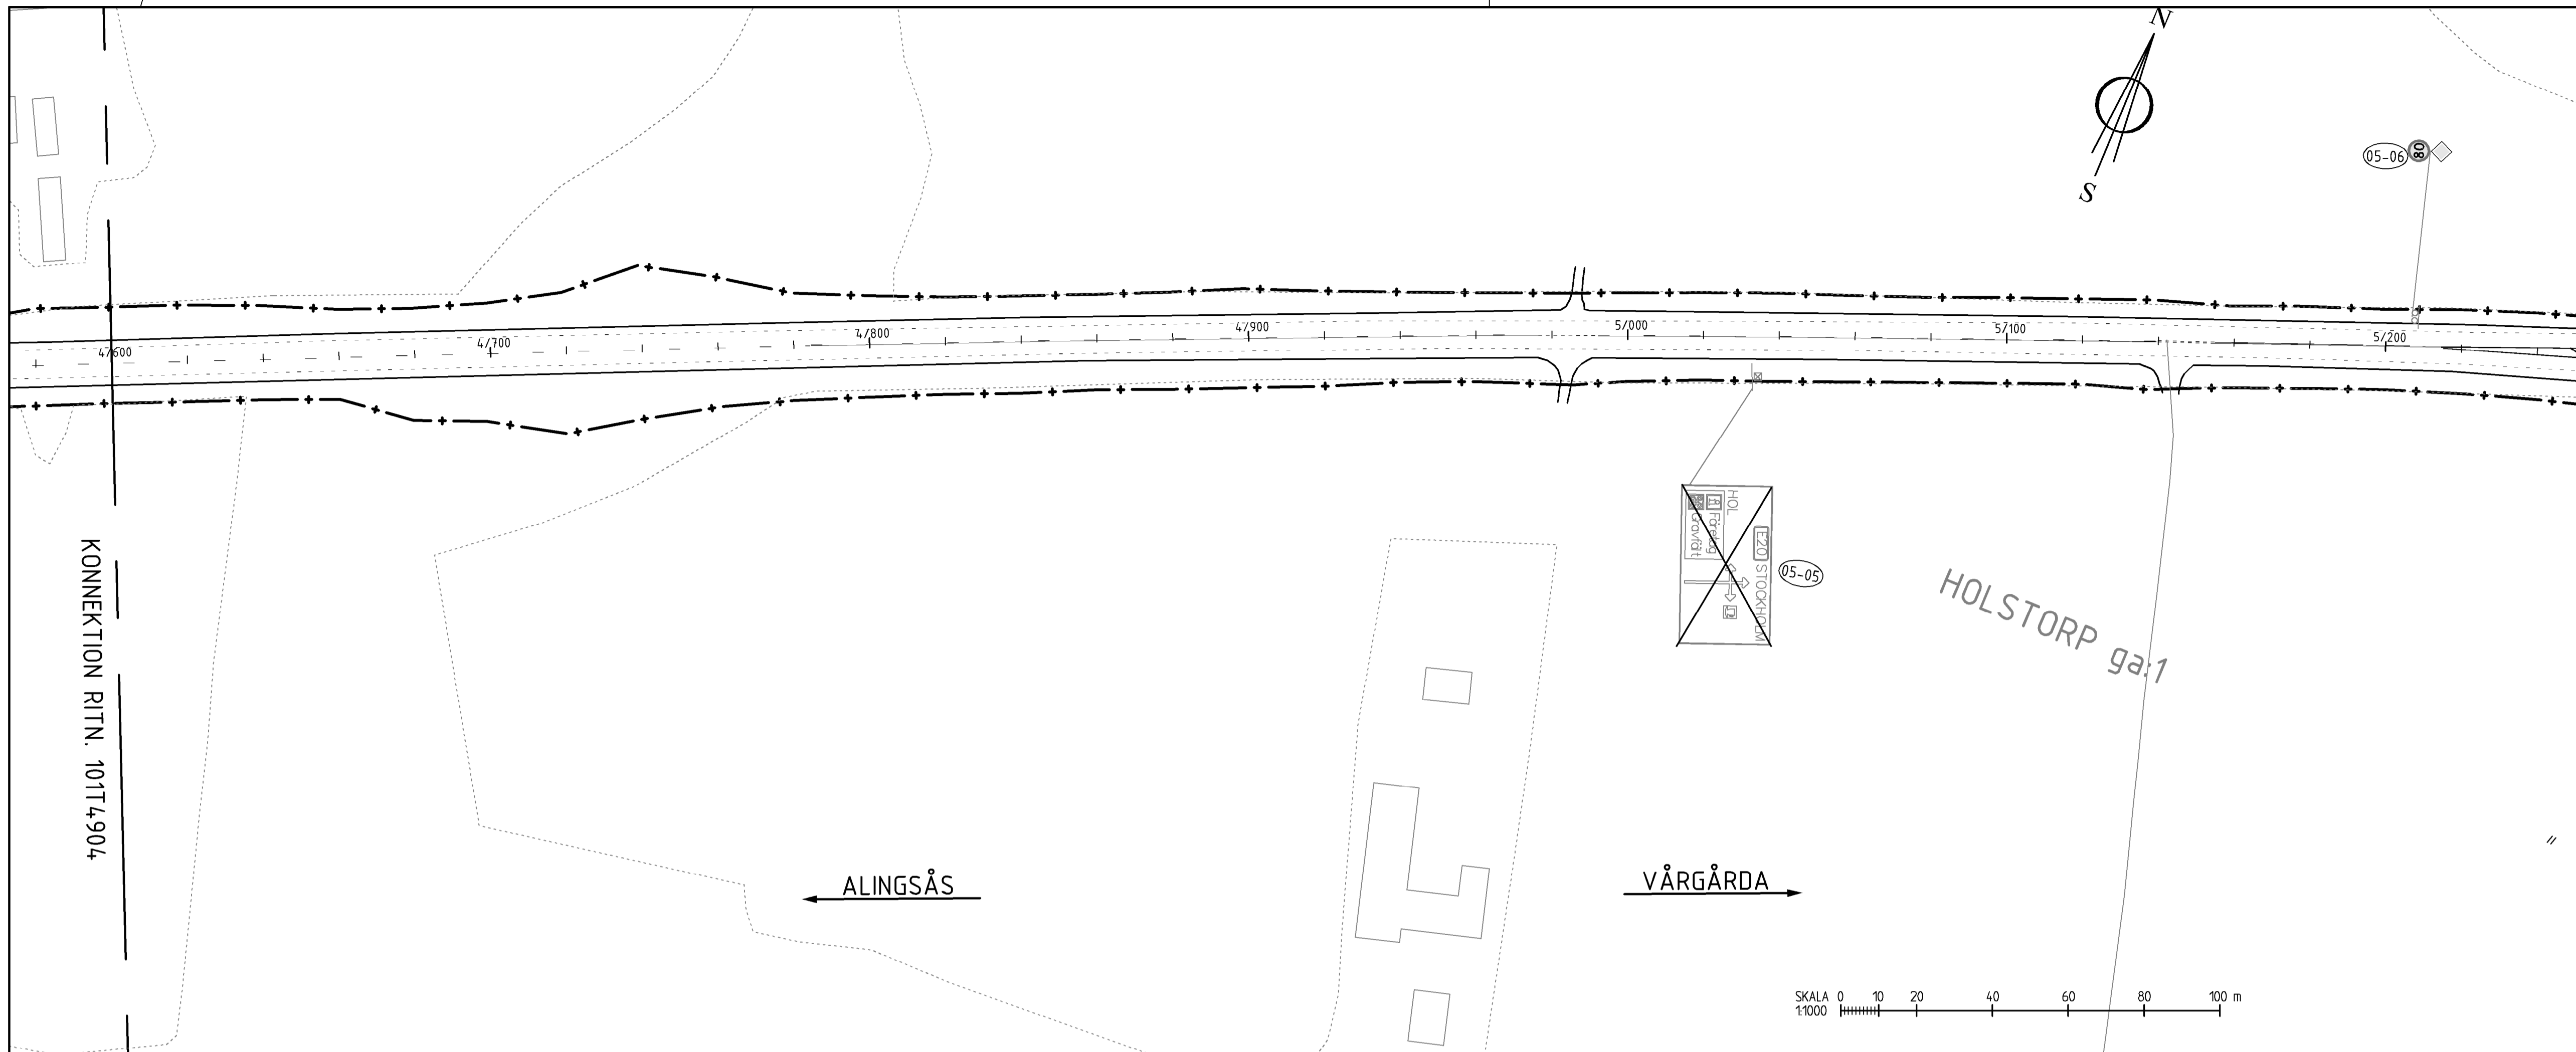

**KOORDINATSYSTEM:**  
 SYSTEM I PLAN: SWEREF 99 12 00  
 SYSTEM I HÖJD: RH 2000

**FÖRKLARINGAR**

	ARBETSOMRÅDESGRÄNS
	BEFINTLIG VÄGKANT
	BEFINTLIG VÄGMARKERING
	BEFINTLIG VÄGRÄCKE RIVS
	BEFINTLIG BUSSKUR FLYTTAS
	BEFINTLIG BUSSHÄLLPLATSSSTOLPE MED SKYLT FLYTTAS
	BEFINTLIG BUSSHÄLLPLATSSSTOLPE MED SKYLT RIVS
	BEFINTLIG VÄGMÄRKE FLYTTAS
	BEFINTLIG VÄGMÄRKE RIVS/DEMONTERAS
	REFERENSNUMMER TILL VÄGMÄRKEFÖRTECKNING
	BEFINTLIG VÄGMÄRKE BEHÅLLS
	AUTOMATISK TRAFIKSAKERHETSKONTROLL

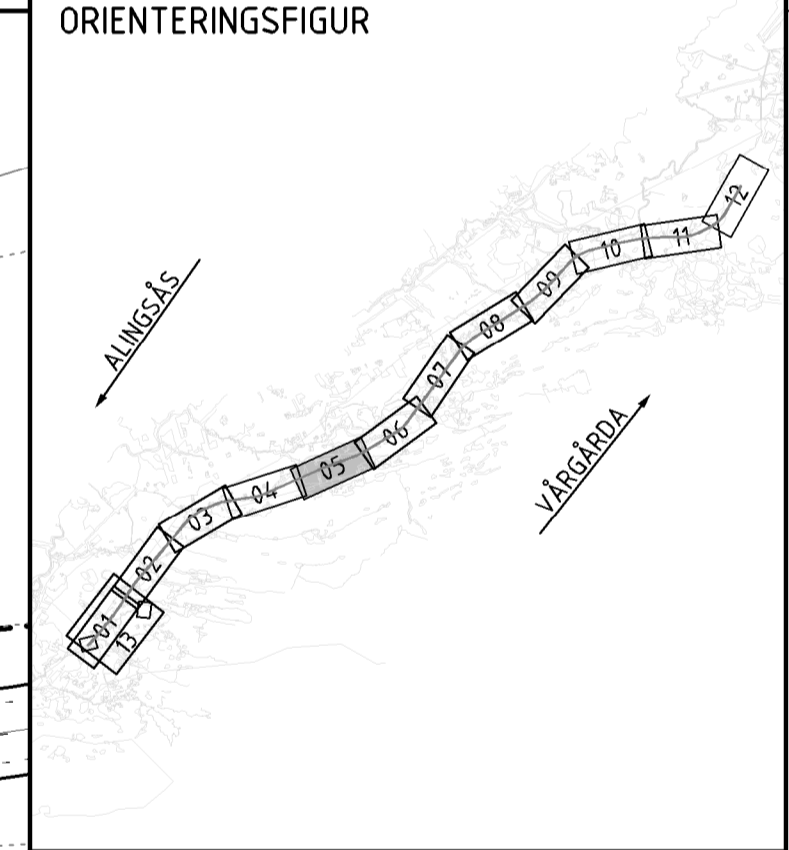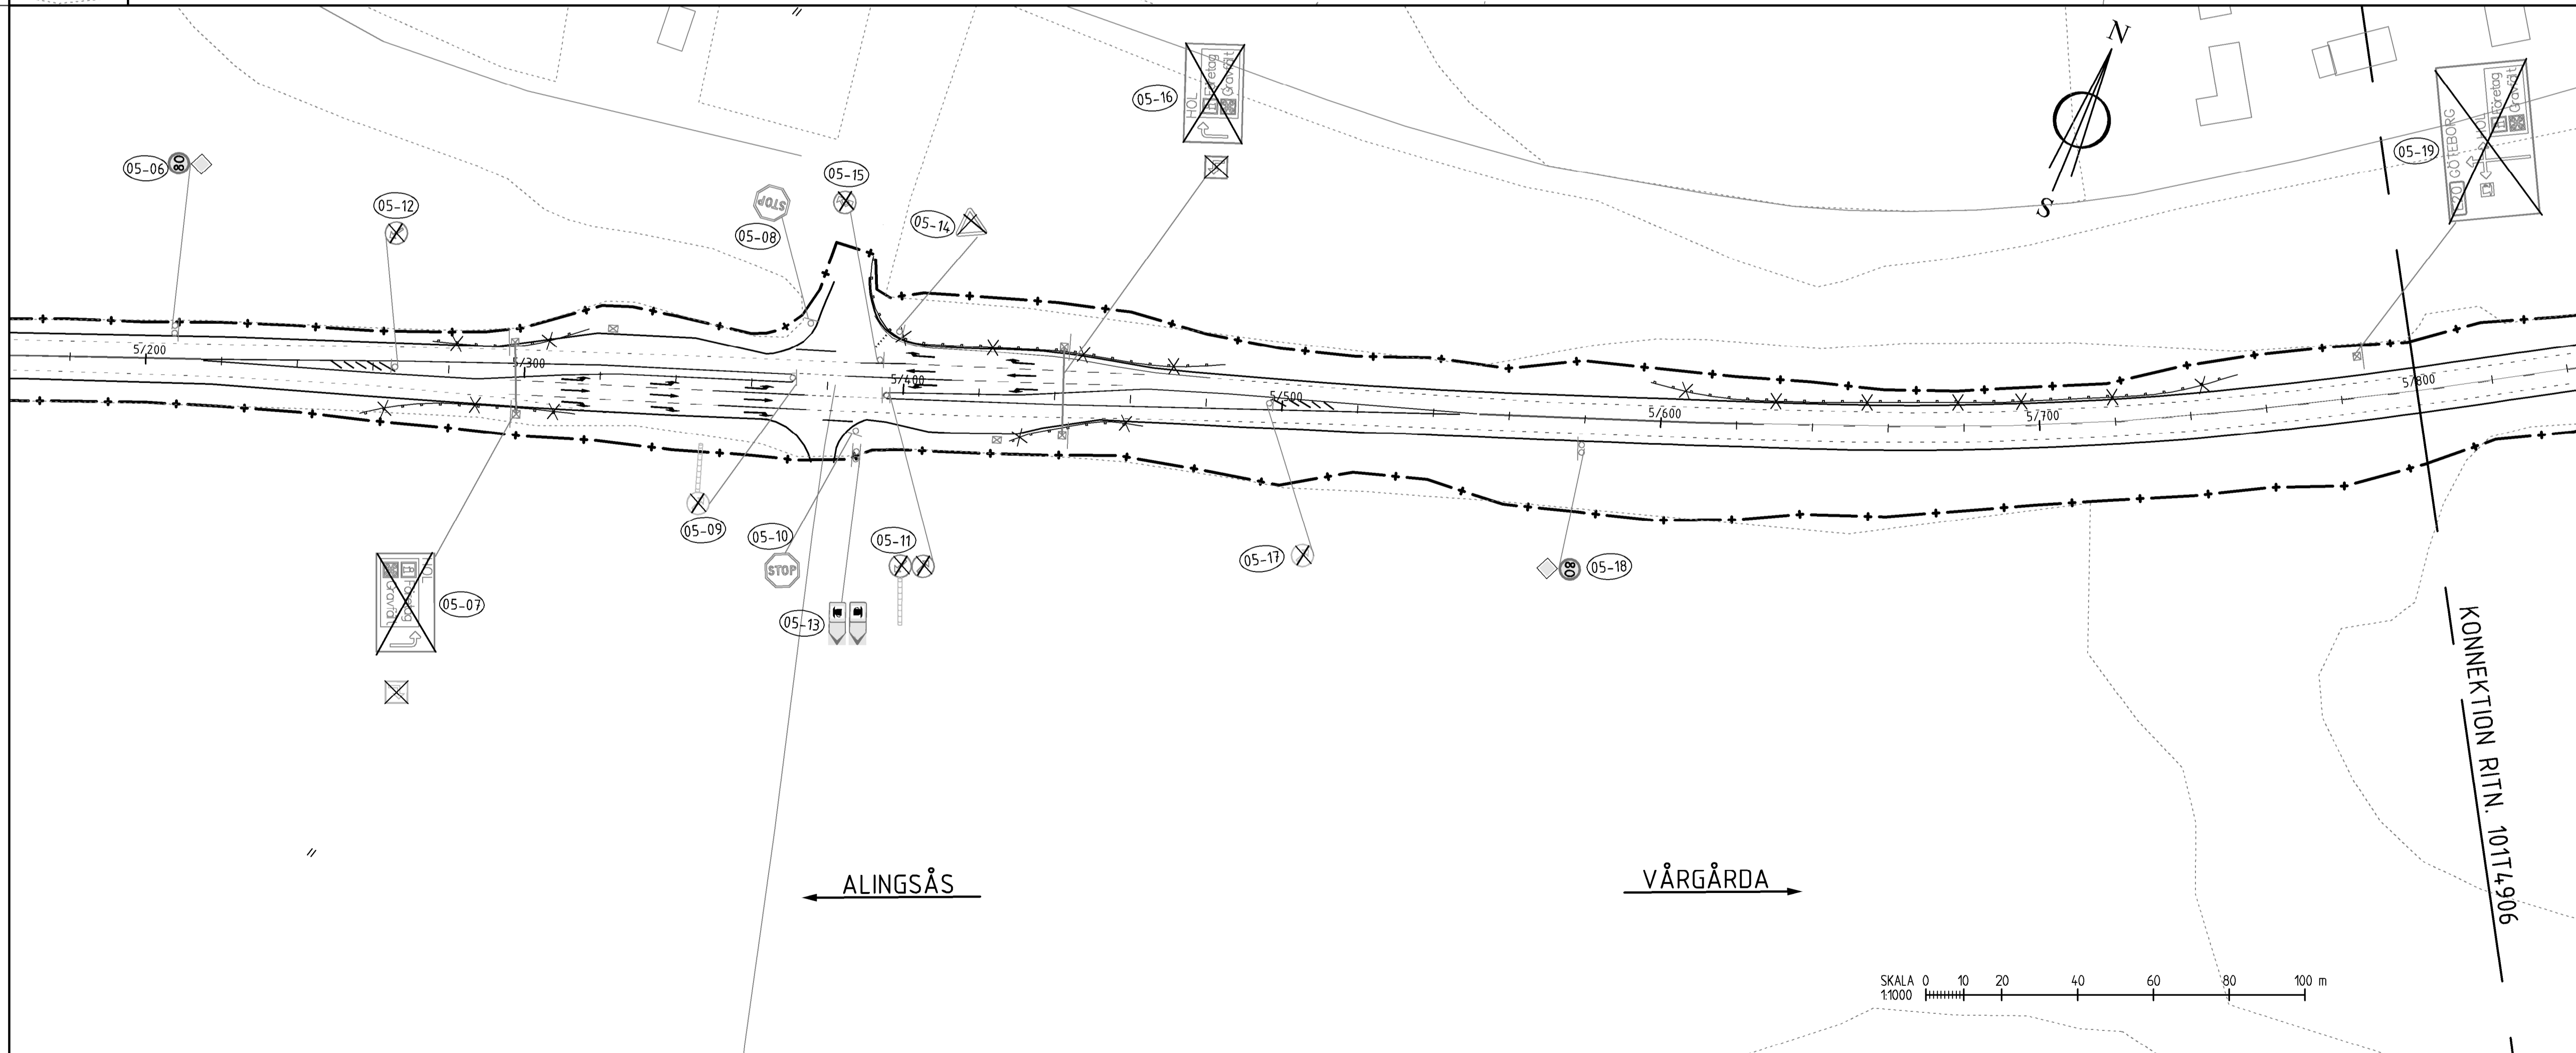

GRANSKNINGSSTATUS/SYFTE: **GODKÄND**

HANDLINGSTYP: **BYGGHANDLING**

DATUM: 2021-08-27

LEVERANS / ÄNDRINGS-PM:

OBJEKT: **VÄG 1900, BÄLINGE-VÄRGÅRDA**

DELOMRÅDE / BANDEL: **VÄG 1900**

ANLÄGGNINGSDEL: **VÄG 1900**

OBJEKTNUMMER / KM: 139016	KONSTRUKTIONSNUMMER:		
BESTÄLLARE: <b>TRAFIKVERKET</b>	LEVERANTÖR: <b>RAMBOLL</b>		
SKAPAD AV: JJ.JIAO	UPPDRAGSNUMMER: 1320041421		
GODKÄND AV: S.SJÖCRONA	AVDELNING:		
RITNINGSTYP: <b>PLAN</b>			
TEKNIKOMRÅDE / INNEHÅLL: <b>VÄGUTFORMNING OCH TRAFIK</b>			
BESKRIVNING: <b>RIVNINGSPÅN VÄGUTRUSTNING KM 4/600 - 5/800</b>			
SKALA: 1:1000	FORMAT: A1	FÖRVALTNINGSNUMMER:	
RITNINGSNUMMER: 1 01 T 49 05	BLAD: 5	NÄSTA BLAD: 6	BET:









