

**KOORDINATSYSTEM:**  
 SYSTEM I PLAN: SWEREF 99 12 00  
 SYSTEM I HÖJD: RH 2000


**FÖRKLARINGAR**

- +—+—+—+— ARBETSOMRÅDESGRÄNS
- NY VÄGKANT
- NY VÄGMARKERING
- NY VÄGMARKERING FÖR CYKELPASSAGE
- - - - - NYA VÄGRÄCKEN HZ
- - - - - NYA VÄGRÄCKEN AVSLUT
- - - - - NYA VÄGRÄCKEN N2
- ⓪(01-01) REFERENSNUMMER TILL VÄGMÄRKESFÖRTECKNING
- ⚠ NY VÄGMÄRKE
- 60 BEFINTLIG VÄGMÄRKE FLYTTAS
- ⓪(01-02) BEFINTLIG VÄGMÄRKE BEHÅLLS
- ⓪(01-03) NYTT LÅGE FÖR BUSSHÄLLPLATSSTOLPE MED SKYLTT
- ⓪(01-04) NYTT LÅGE FÖR BUSSKUR
- ATK AUTOMATISK TRAFIKSÄKERHETSKONTROLL

Skyltmontage placeras enligt lokal trafikföreskrift (LTF). Anmälan om montering av detta ska ske till beställaren minst 2 månader innan utförandet.

Vägtrustringsplanen visar symboliskt var vägmärkena ska placeras. Vägmärkena ska placeras så att de inte skymms av annan vägtrustring.

Samtliga nya vägmärken vid sidovägen ansluts till de befintliga.

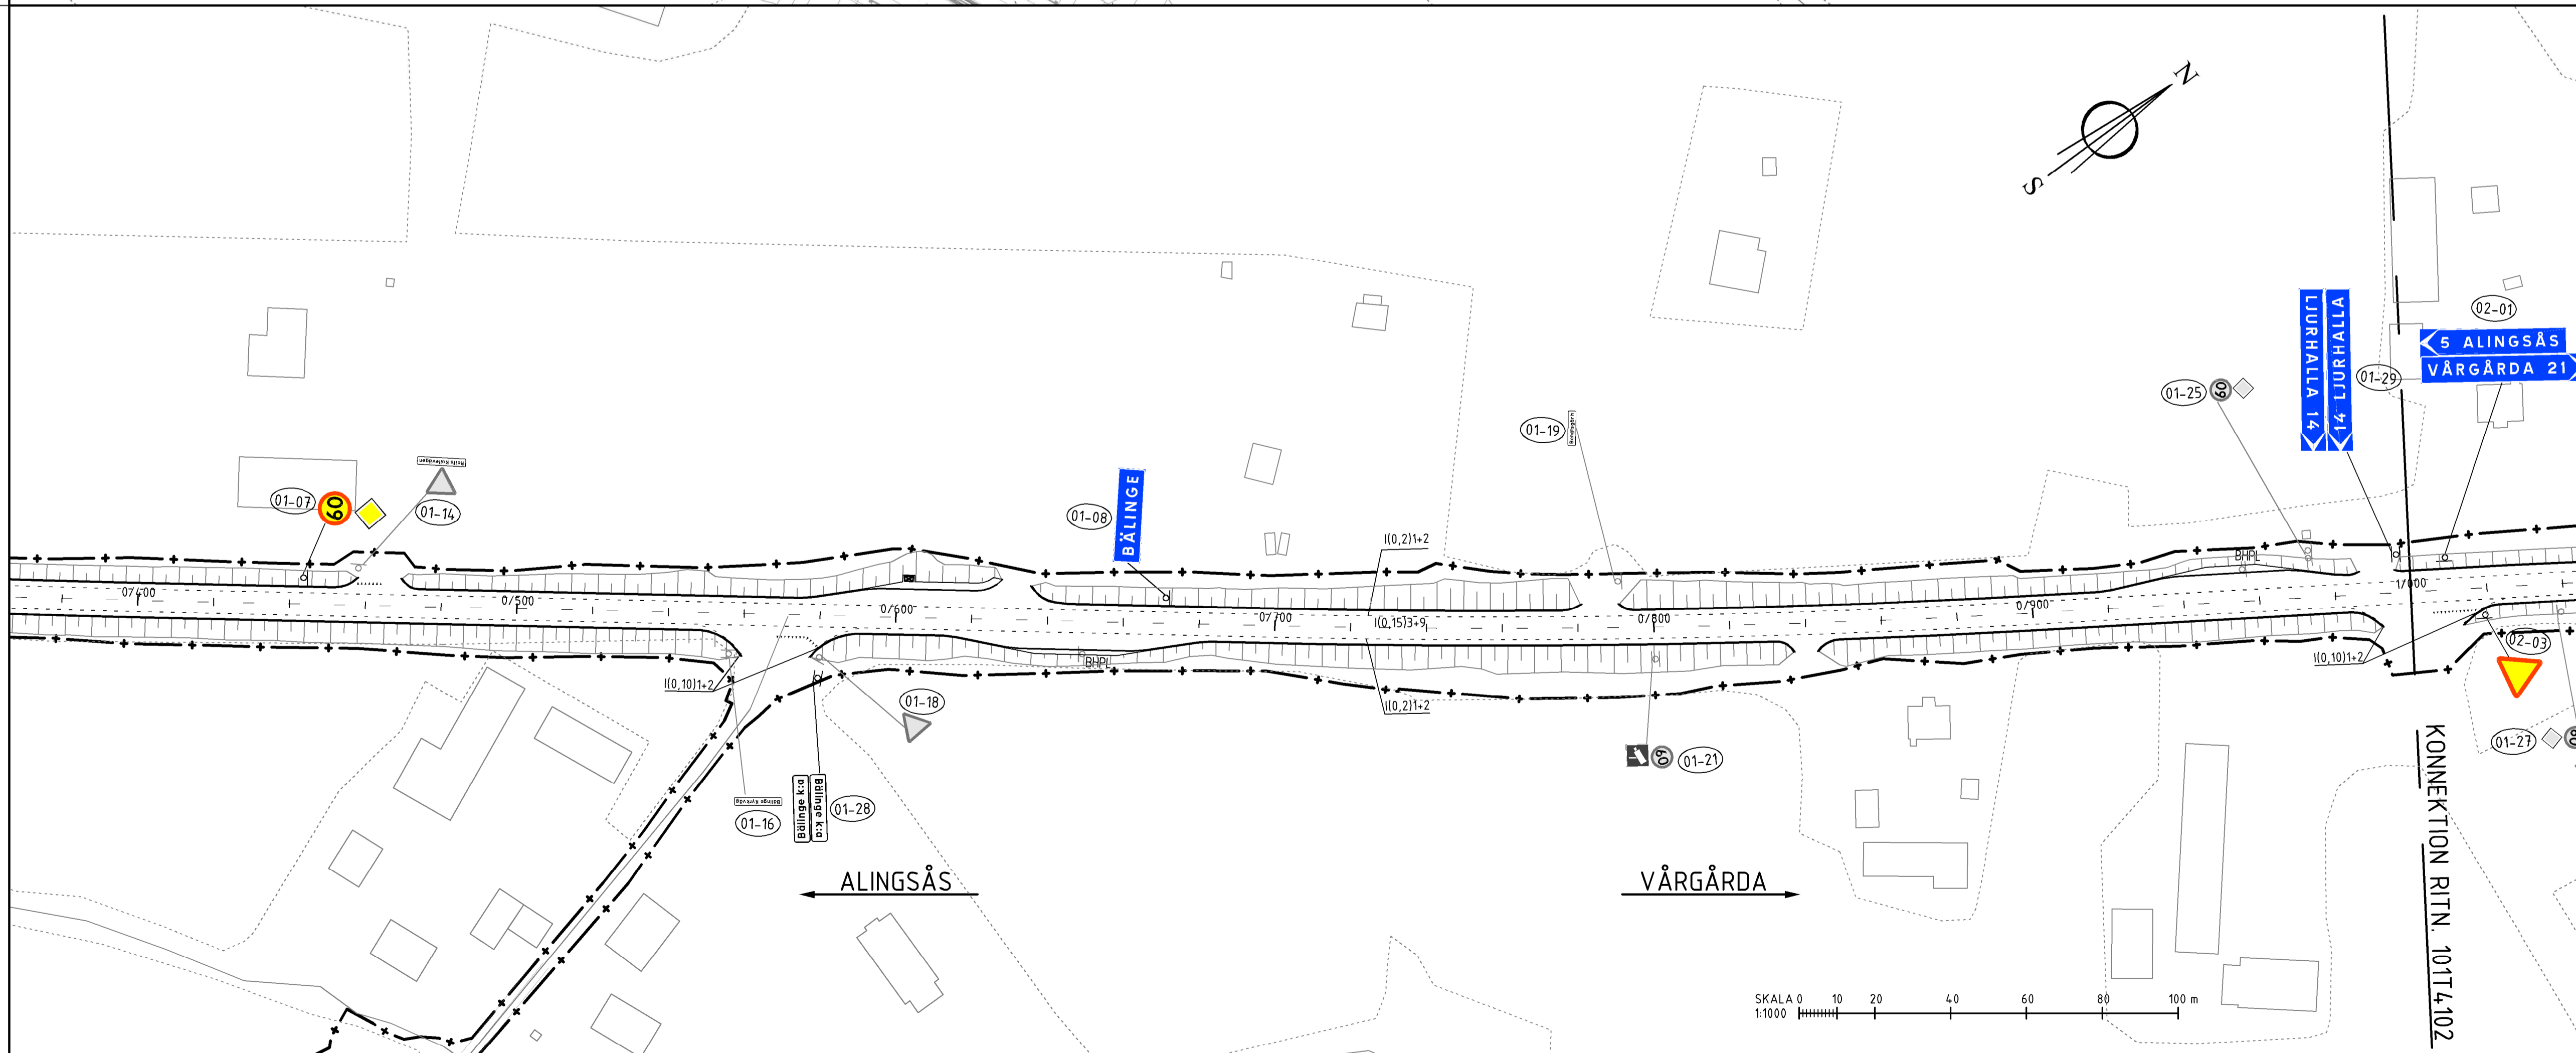

**ORIENTERINGSFIGUR**

**GRANSKNINGSSTATUS / SYFTE**  
**GODKÄND**

**HANDLINGSTYP**  
**BYGGHANDLING**

**DATUM**  
 2021-08-27

**LEVERANS / ÄNDRINGS-PM**

**OBJEKT**  
**VÄG 1900, BÄLINGE-VÄRGÅRDA**

**DELOMRÅDE / BANDEL**  
 VÄG 1900

**ANLÄGGNINGSDEL**  
 VÄG 1900

**OBJEKTNUMMER / KM**  
 139016

**KONSTRUKTIONSNUMMER**

**BESTÄLLARE**  
 TRAFIKVERKET

**LEVERANTÖR**  
 RAMBOLL

**SKAPAD AV**  
 JJ.JIAO

**UPPDRAGSNUMMER**  
 1320041421

**GODKÄND AV**  
 S.SJÖCRONA

**AVDELNING**

**RITNINGSTYP**  
 PLAN

**TEKNIKOMRÅDE / INNEHÅLL**  
 VÄGUTFORMNING OCH TRAFIK

**BESKRIVNING**  
 VÄGUTRUSTNINGSPÅN  
 KM 0/000 - 1/000

**SKALA**  
 1:1000

**FORMAT**  
 A1


**FÖRVALTNINGSNUMMER**

**RITNINGSNUMMER**  
 1 01 T 41 01

**BLAD**  
 1

**NÄSTA BLAD**  
 2

**BET**

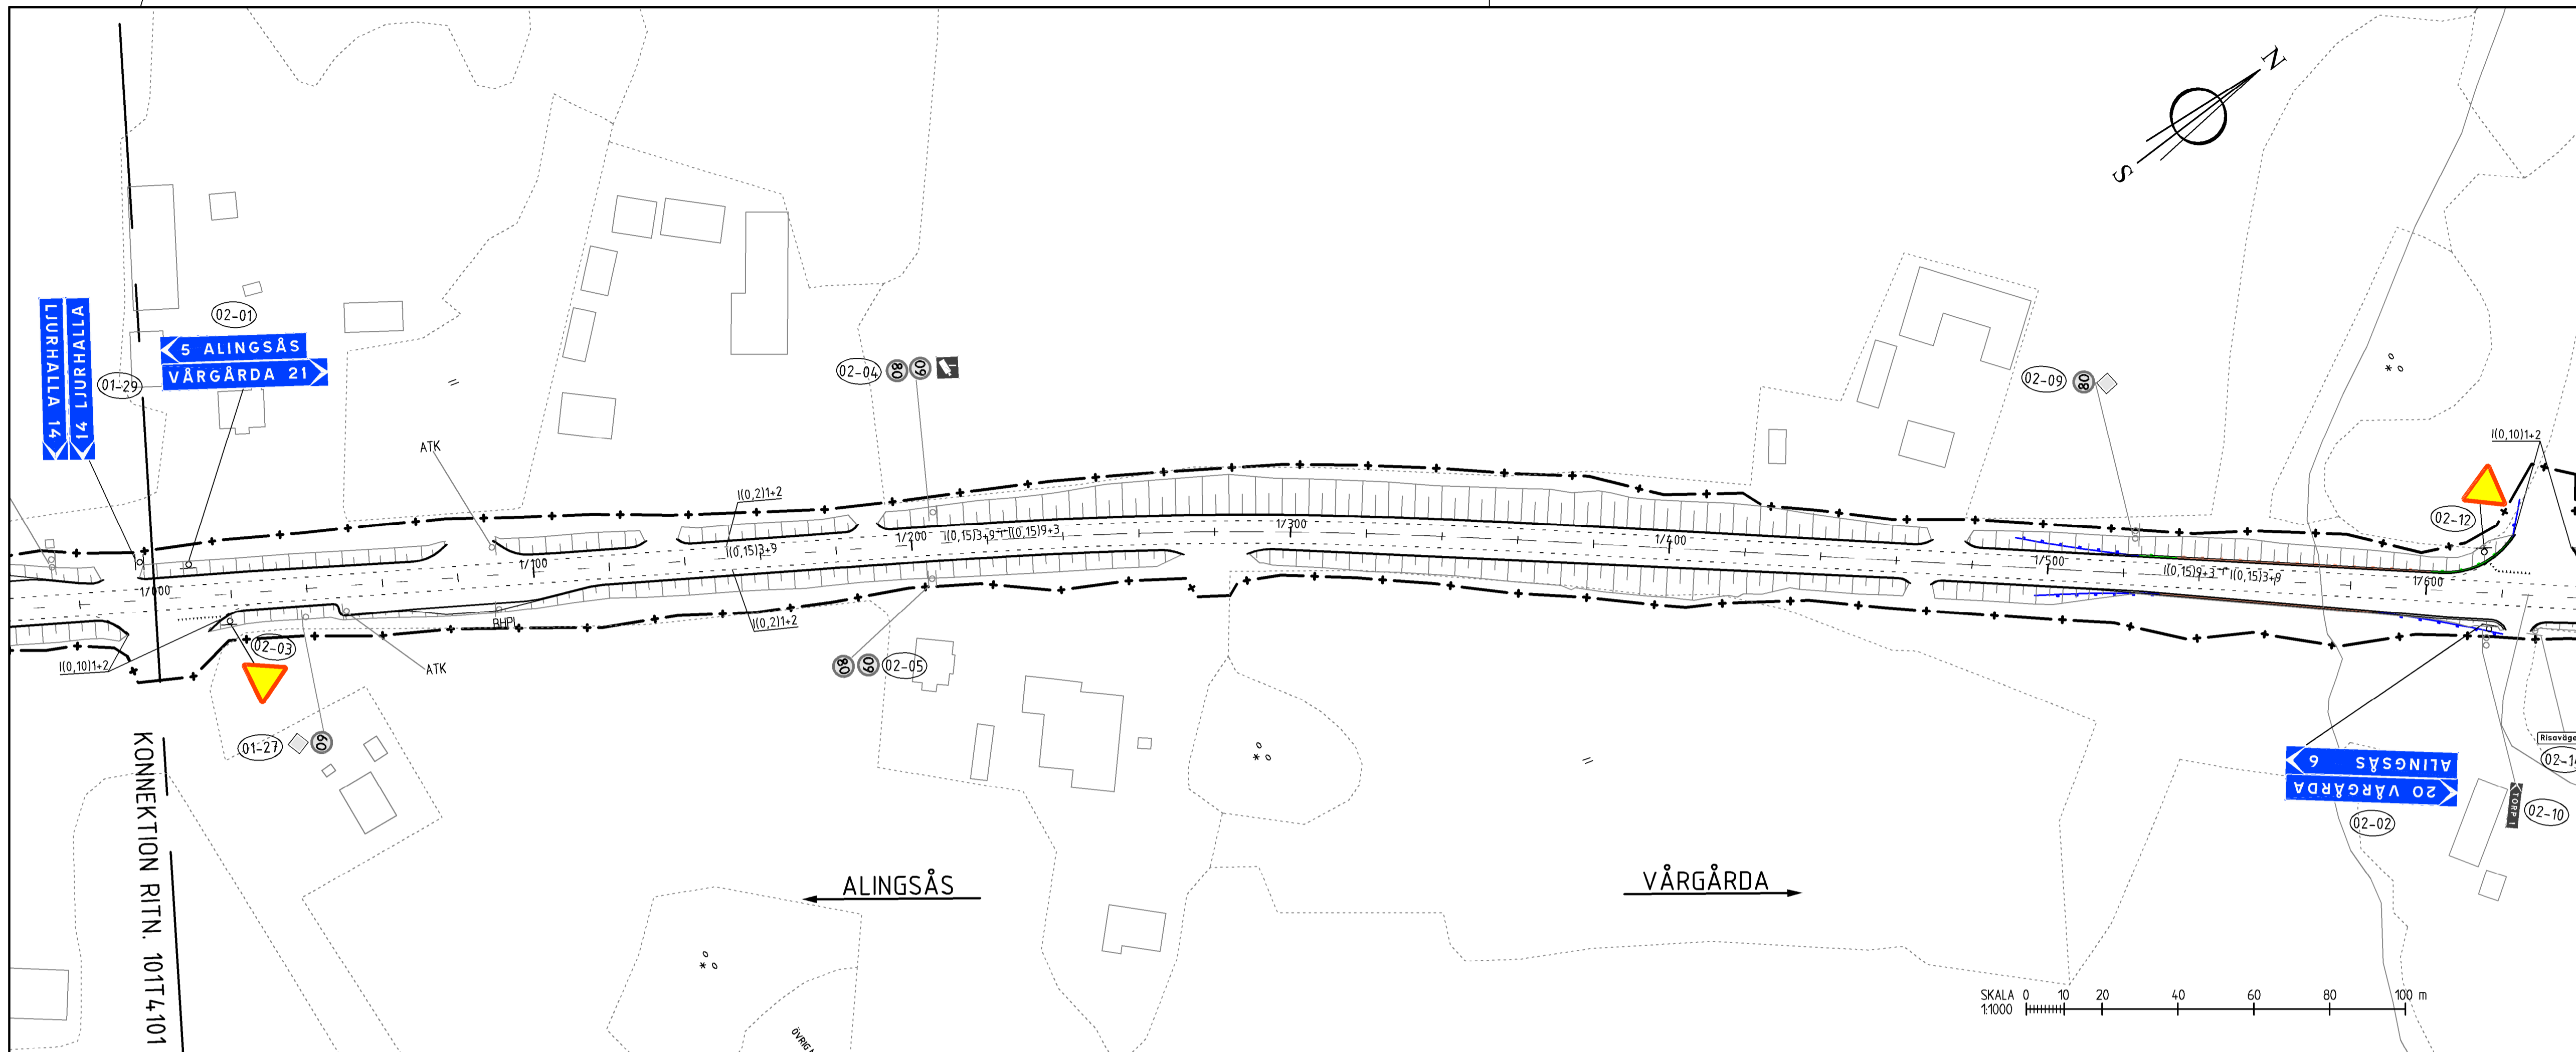

**KOORDINATSYSTEM:**  
 SYSTEM I PLAN: SWEREF 99 12 00  
 SYSTEM I HÖJD: RH 2000

**FÖRKLARINGAR**

- +—+—+— ARBETSOMRÅDESGRÄNS
- NY VÄGKANT
- - - - - NY VÄGMARKERING
- ..... NY VÄGMARKERING FÖR CYKELPASSAGE
- - - - - NYA VÄGRÄCKEN HZ
- - - - - NYA VÄGRÄCKEN AVSLUT
- - - - - NYA VÄGRÄCKEN N2

- ⓪-01 REFERENSNUMMER TILL VÄGMÄRKESFÖRTECKNING
- ⚠ NY VÄGMÄRKE
- 60 BEFINTLIG VÄGMÄRKE FLYTTAS
- ⓪-02 BEFINTLIG VÄGMÄRKE BEHÅLLS
- ⓪-03 NYTT LÄGE FÖR BUSSHÅLLPLATSSTOLPE MED SKYLT
- ⓪-04 NYTT LÄGE FÖR BUSSKUR
- ATK AUTOMATISK TRAFIKSÄKERHETSKONTROLL

Skytmonteringsplaceras enligt lokal trafikföreskrift (LTF). Anmälan om montering av detta ska ske till beställaren minst 2 månader innan utförandet.

Vägutrustningsplanen visar symboliskt var vägmärkena ska placeras. Vägmärkena ska placeras så att de inte skymms av annan vägutrustning.

Samtliga nya vägmärken vid sidovägen ansluts till de befintliga.



**ORIENTERINGSFIGUR**

**GRANSKNINGSSTATUS/SYFTE**  
**GODKÄND**

**HANDLINGSTYP**  
**BYGGHANDLING**

**DATUM**  
 2021-08-27

**LEVERANS / ÄNDRINGS-PM**

**OBJEKT**  
**VÄG 1900, BÄLINGE-VÄRGÅRDA**

**DELOMRÅDE / BANDEL**  
 VÄG 1900

**ANLÄGGNINGSDEL**  
 VÄG 1900

**OBJEKTNUMMER / KM**  
 139016

**KONSTRUKTIONNUMMER**

**BESTÄLLARE**  
**TRAFIKVERKET**

**LEVERANTÖR**  
**RAMBÖLL**

**SKAPAD AV**  
 JJ.JIAO

**UPPDRAGSNUMMER**  
 1320041421

**GODKÄND AV**  
 S.SJÖCRONA

**AVDELNING**

**RITNINGSTYP**  
 PLAN

**TEKNIKOMRÅDE / INNEHÅLL**  
 VÄGUTFORMNING OCH TRAFIK

**BESKRIVNING**  
 VÄGUTRUSTNINGSPÅN  
 KM 1/000 - 2/200

**SKALA**  
 1:1000

**FORMAT**  
 A1


**FÖRVALTNINGSNUMMER**

**RITNINGSNUMMER**  
 1 01 T 41 02

**BLAD**  
 2

**NÄSTA BLAD**  
 3

**BET**

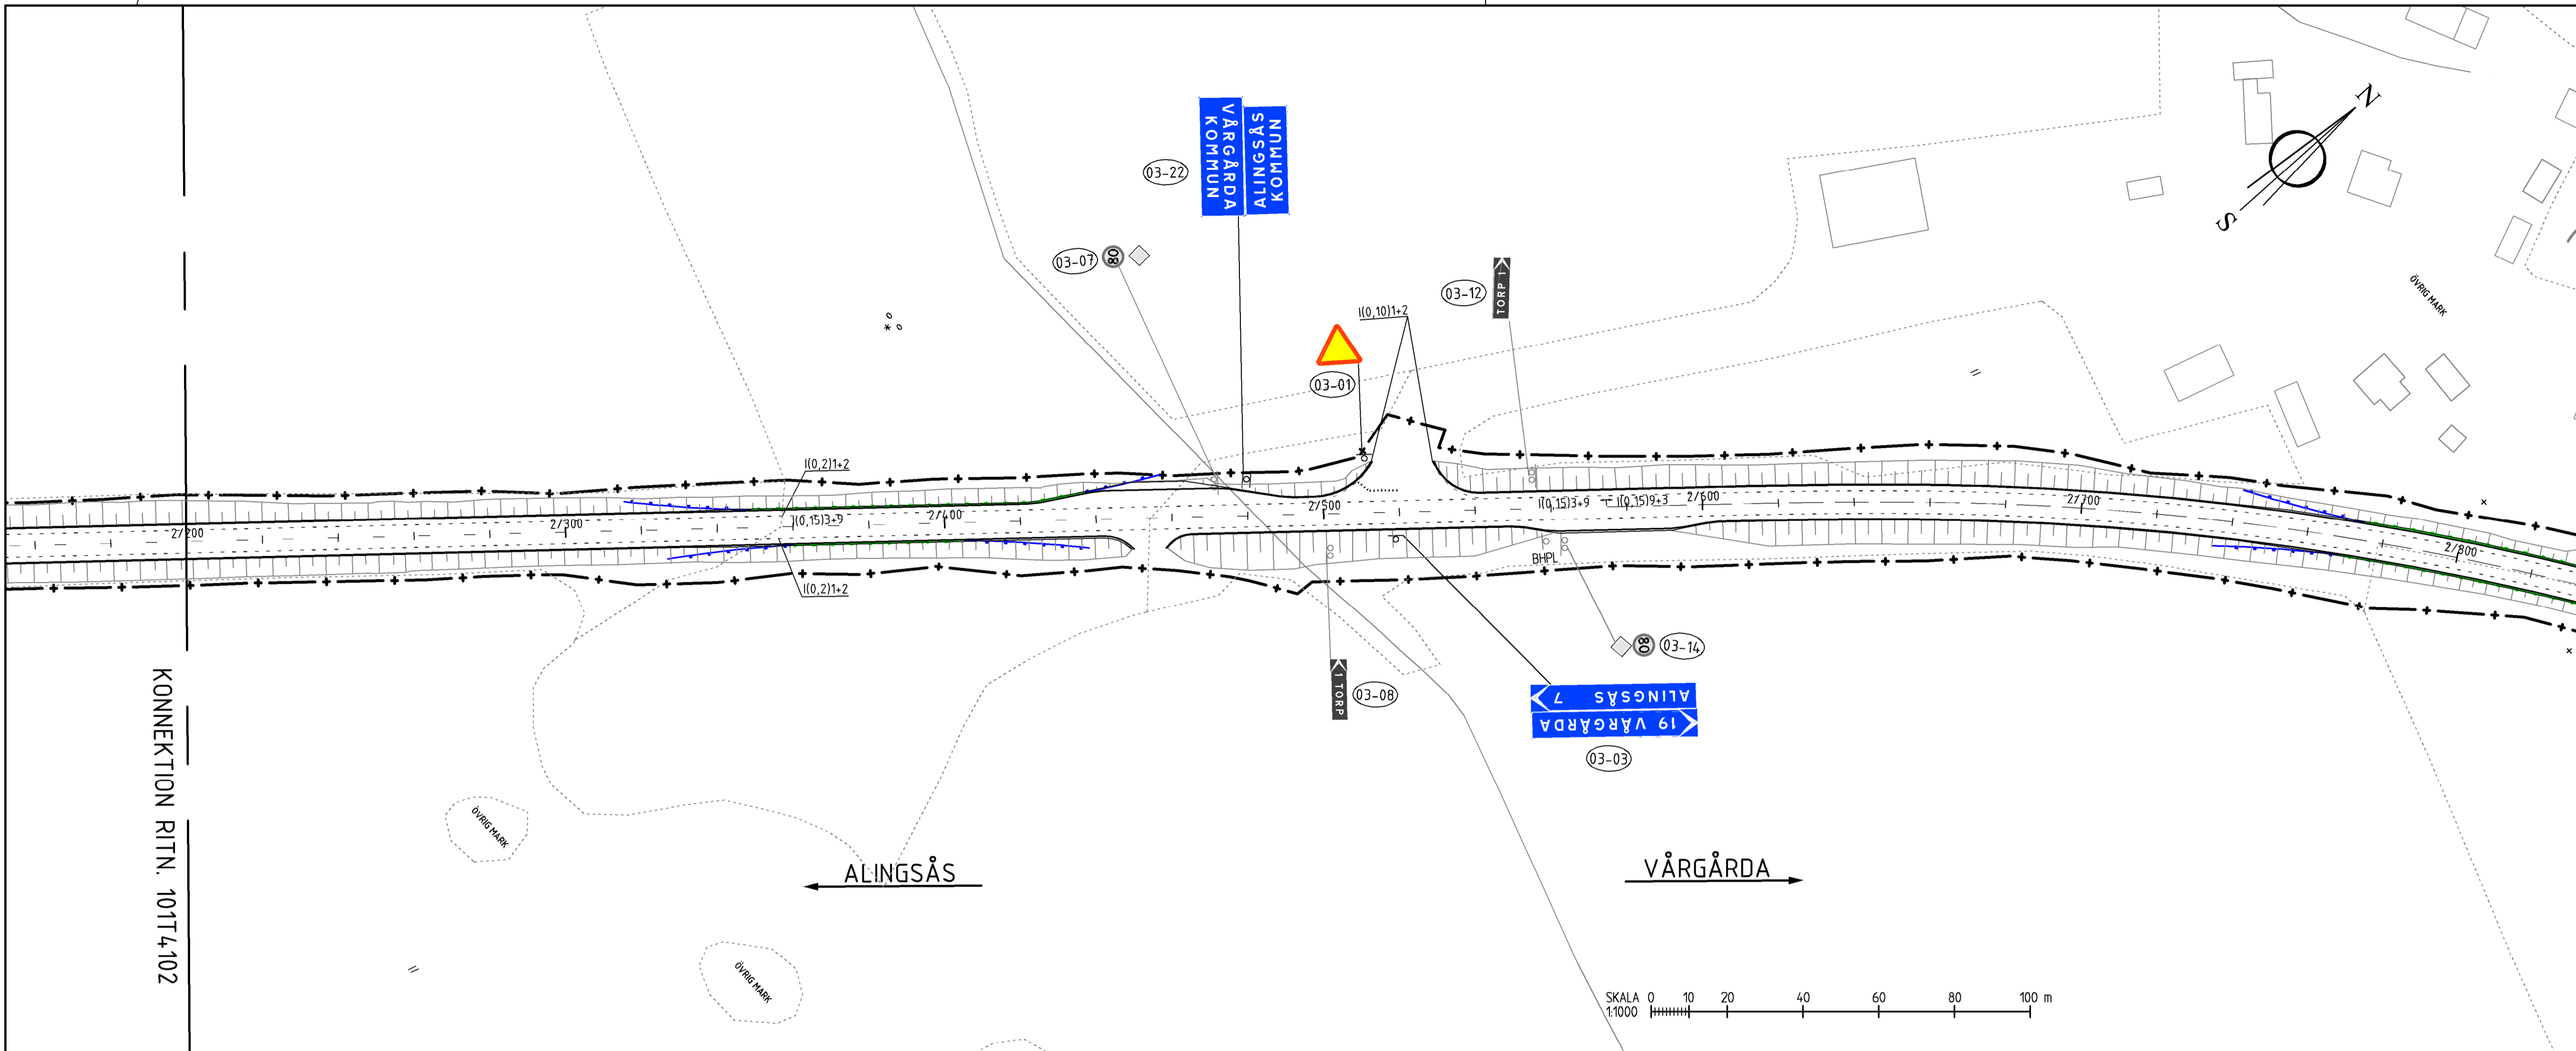

**KOORDINATSYSTEM:**  
 SYSTEM I PLAN: SWEREF 99 12 00  
 SYSTEM I HÖJD: RH 2000

**FÖRKLARINGAR**


- +—+—+— ARBETSOMRÅDESGRÄNS
- (0,2)1+2— NY VÄGKANT
- NY VÄGMARKERING
- ..... NY VÄGMARKERING FÖR CYKELPASSAGE
- NYA VÄGRÄCKEN H2
- NYA VÄGRÄCKEN AVSLUT
- NYA VÄGRÄCKEN N2

- 03-01 REFERENSNUMMER TILL VÄGMÄRKESFÖRTECKNING
- NY VÄGMÄRKE
- 60 BEFINTLIG VÄGMÄRKE FLYTTAS
- BEFINTLIG VÄGMÄRKE BEHÅLLS
- BHPL NYTT LÄGE FÖR BUSHÅLLPLATSTOLPE MED SKYLTY
- NYTT LÄGE FÖR BUSSKUR
- ATK AUTOMATISK TRAFIKSÄKERHETSKONTROLL

Skylltmontage placeras enligt lokal trafikföreskrift (LTF). Anmälan om montering av detta ska ske till beställaren minst 2 månader innan utförandet.

Vägutrustningsplanen visar symboliskt var vägmärkena ska placeras. Vägmärken ska placeras så att de inte skymms av annan vägutrustning.

Samtliga nya vägmärken vid sidovägen ansluts till de befintliga.

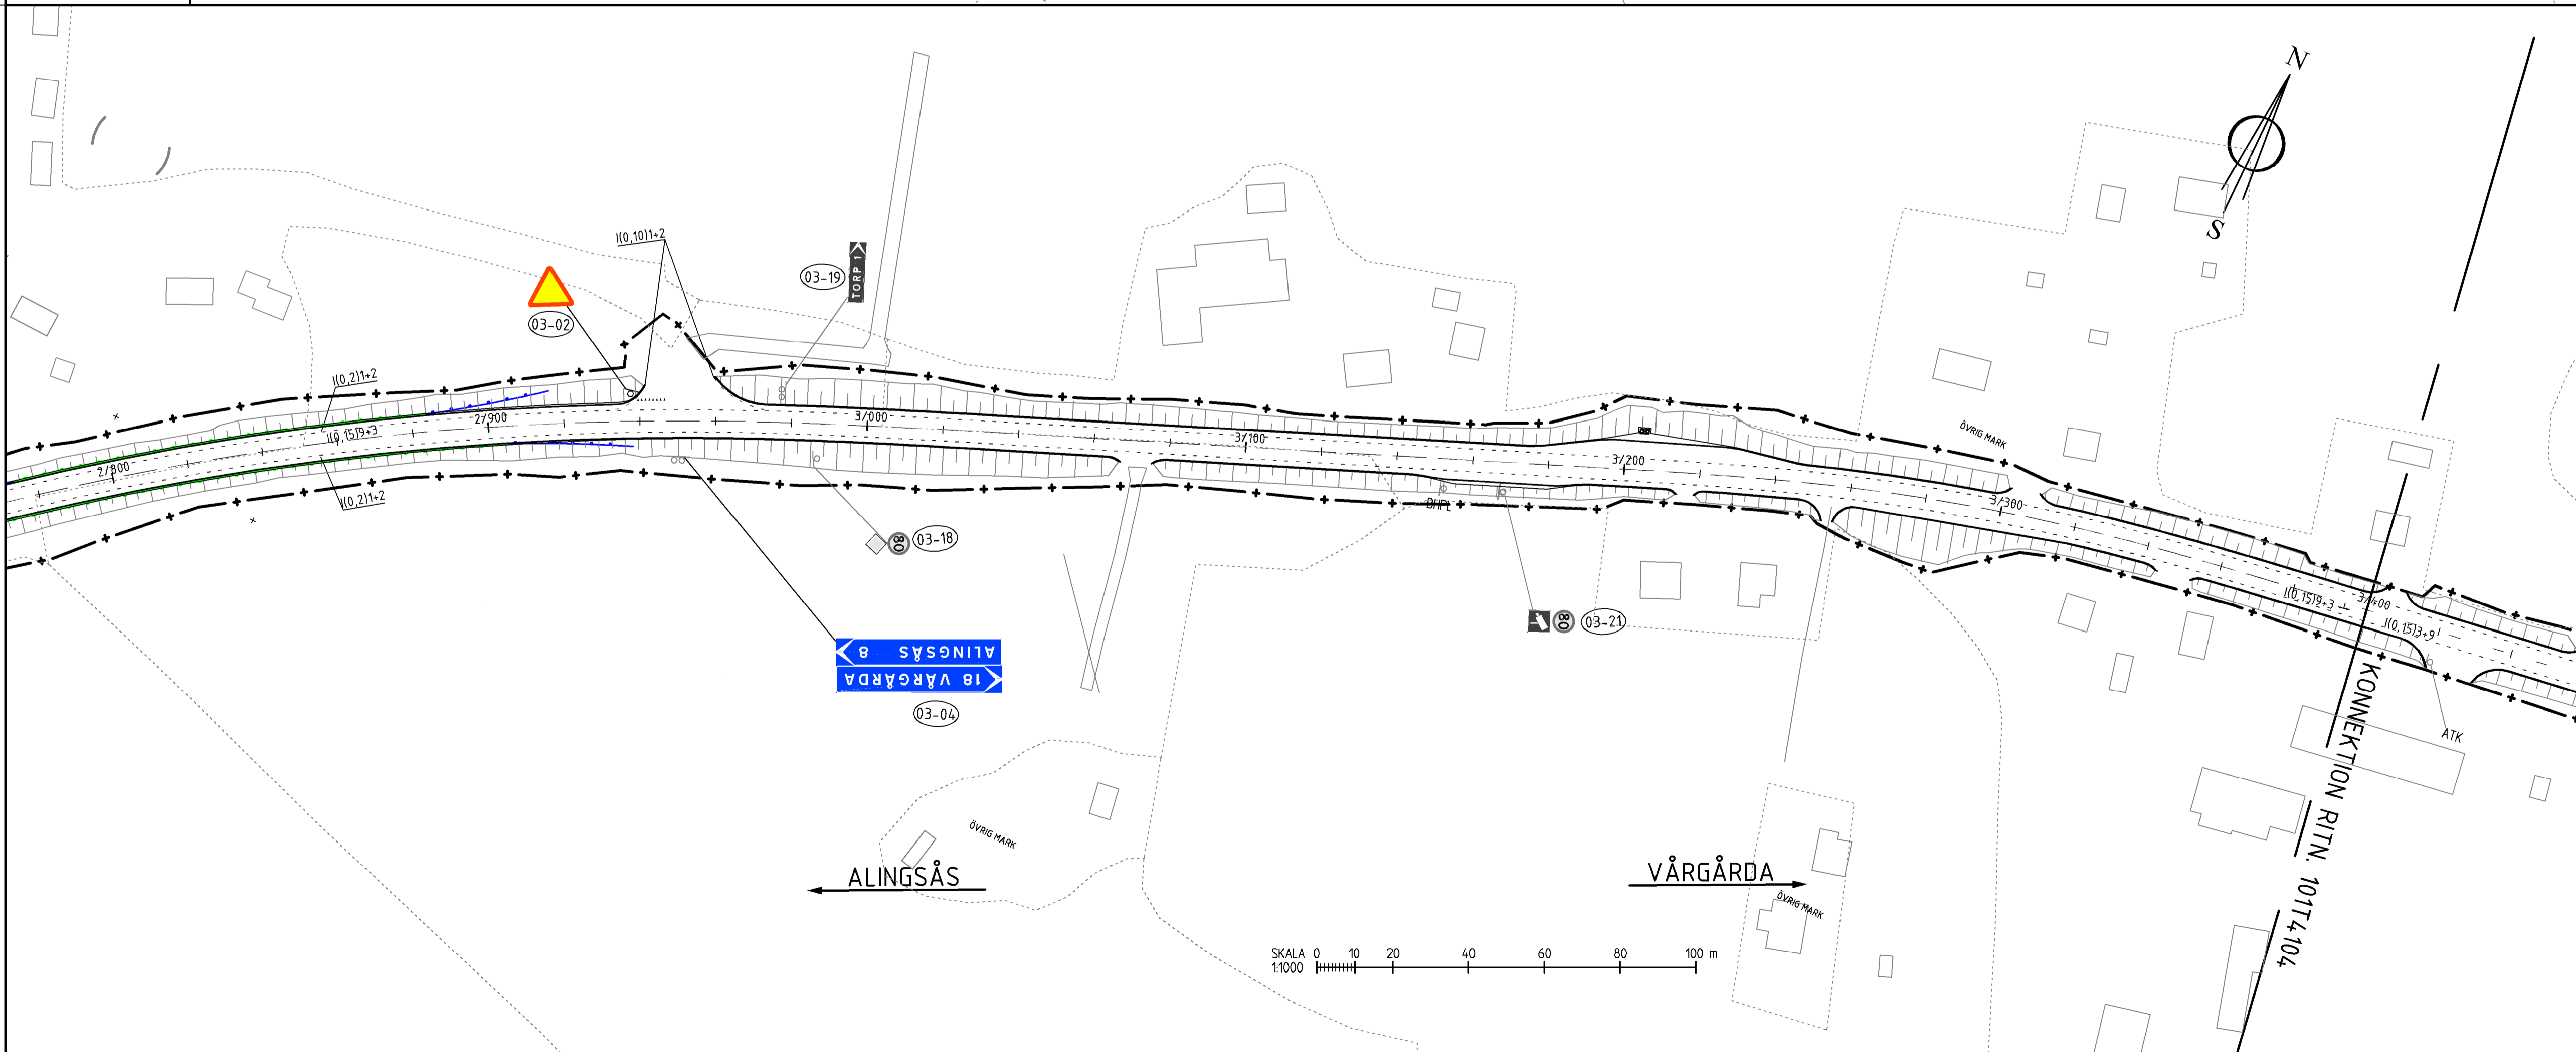

**ORIENTERINGSFIGUR**

**GRANSKNINGSSTATUS / SYFTE**  
 GODKÄND

**HANDLINGSTYP**  
 BYGGHANDLING

**DATUM**  
 2021-08-27

**OBJEKT**  
 VÄG 1900, BÄLINGE-VÄRGÅRDA

**DELOMRÅDE / BANDEL**  
 VÄG 1900

**ANLÄGGNINGSDIAGRAM**  
 VÄG 1900

**OBJEKTNUMMER / KM**  
 139016

**BESTÄLLARE**  
 TRAFIKVERKET

**LEVERANTÖR**  
 RAMBÖLL

**SKAPAD AV**  
 JJ.JIAO

**GODKÄND AV**  
 S.SJÖCRONA

**RITNINGSTYP**  
 PLAN

**TEKNIKOMRÅDE / INNEHÅLL**  
 VÄGUTFORMNING OCH TRAFIK

**BESKRIVNING**  
 VÄGUTRUSTNINGSPÅN  
 KM 2/200 - 3/400

**SKALA**  
 1:1000

**FORMAT**  
 A1


**FÖRVALTNINGSNUMMER**  
 1320041421

**RITINGSNUMMER**  
 1 01 T 41 03

**BLAD**  
 3

**NÄSTA BLAD**  
 4

**BET**

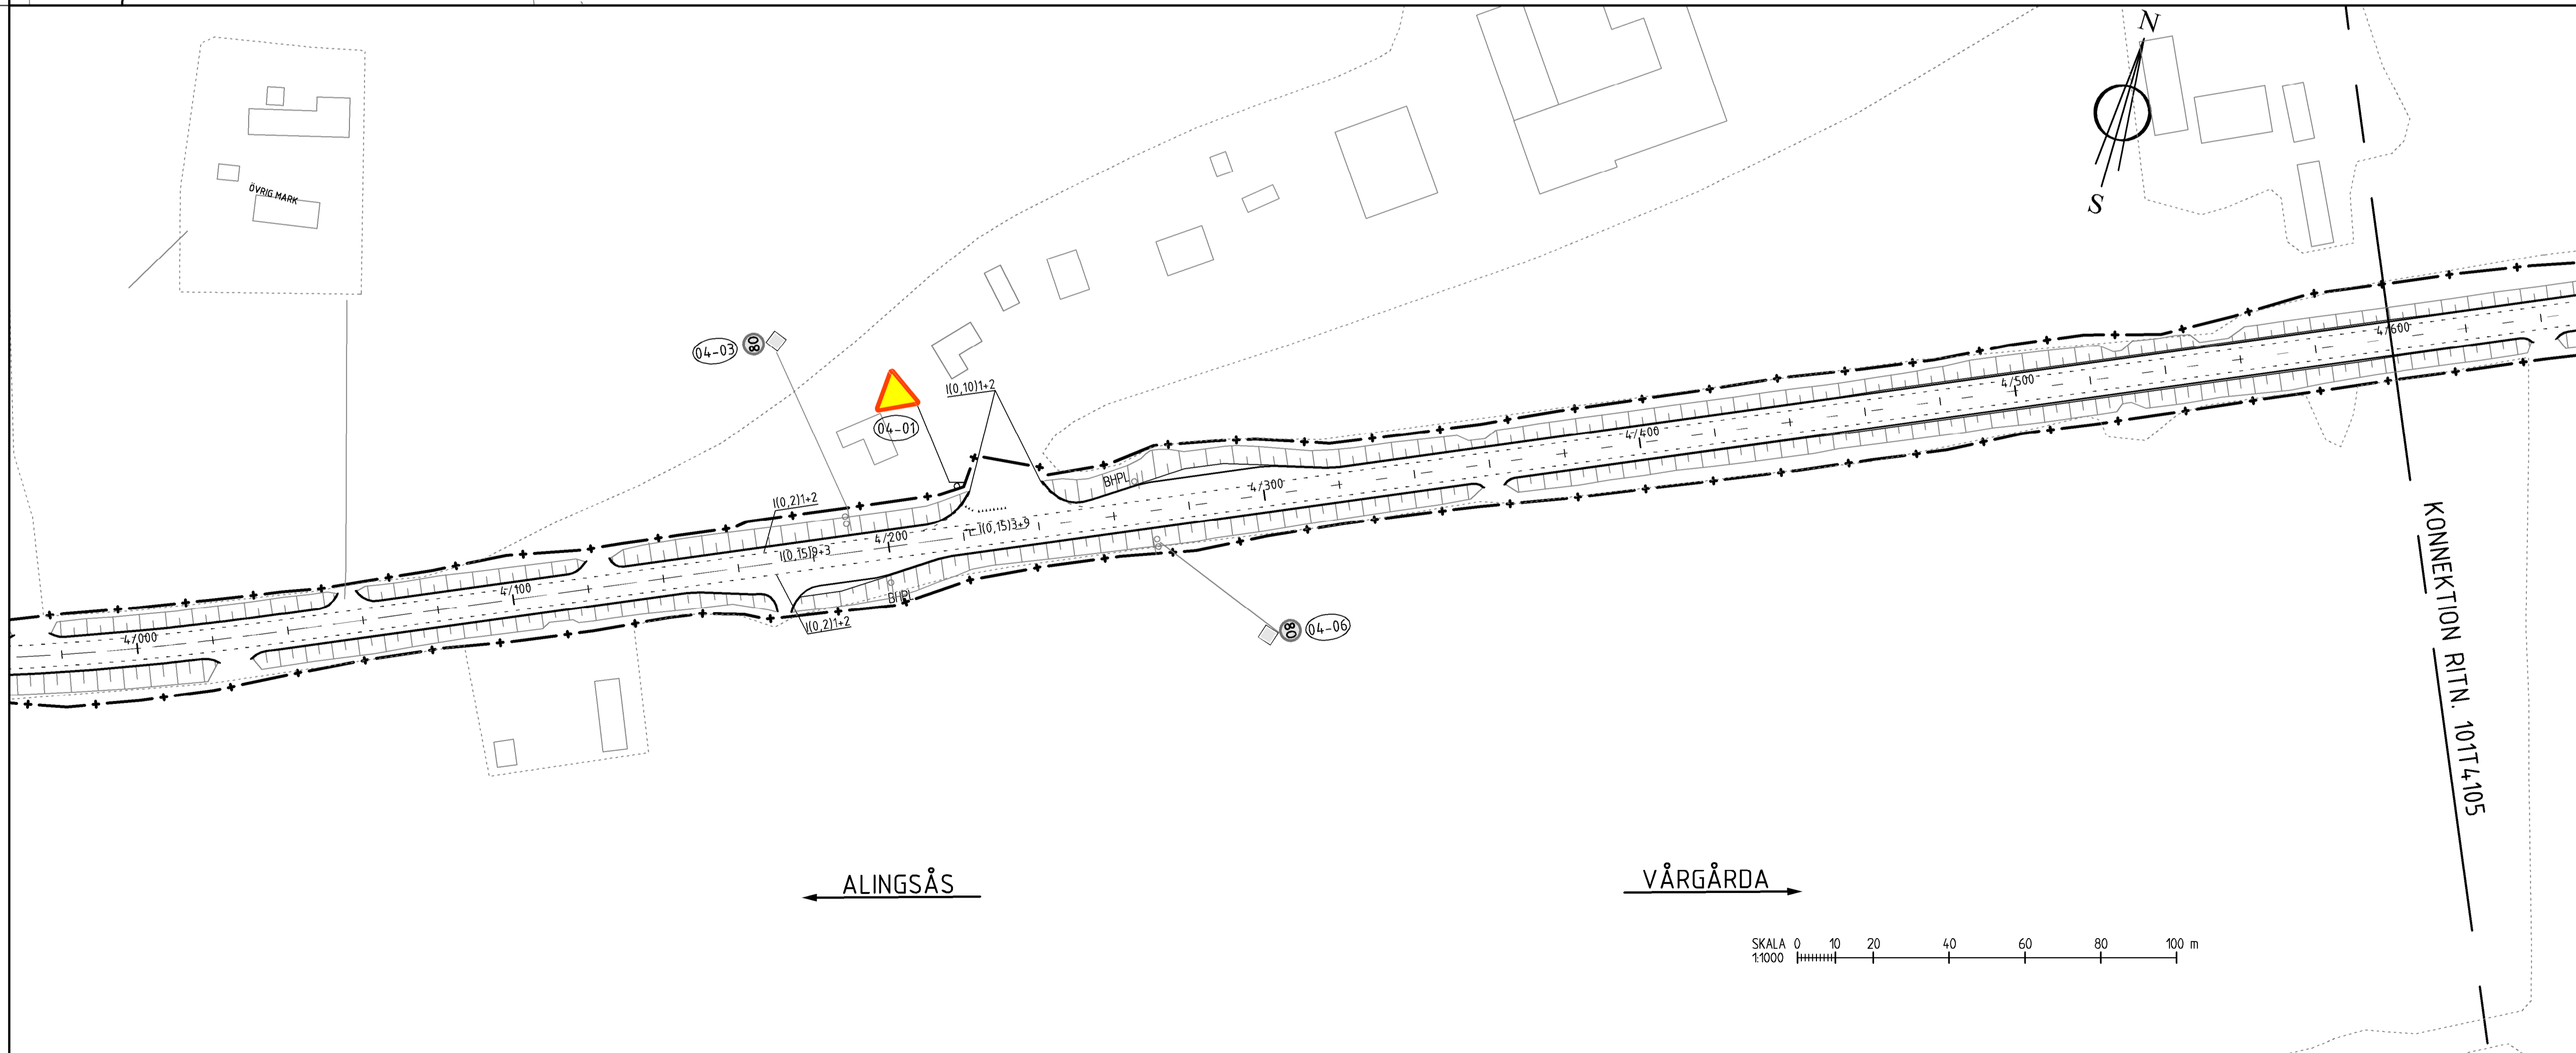

**KOORDINATSYSTEM:**  
 SYSTEM I PLAN: SWEREF 99 12 00  
 SYSTEM I HÖJD: RH 2000


**FÖRKLARINGAR**

- ARBETSOMRÅDESGRÄNS
- NY VÄGKANT
- NY VÄGMARKERING
- NY VÄGMARKERING FÖR CYKELPASSAGE
- NYA VÄGRÄCKEN H2
- NYA VÄGRÄCKEN AVSLUT
- NYA VÄGRÄCKEN N2
- REFERENSNUMMER TILL VÄGMÄRKESFÖRTECKNING
- NY VÄGMÄRKE
- BEFINTLIG VÄGMÄRKE FLYTTAS
- BEFINTLIG VÄGMÄRKE BEHÅLLS
- NYTT LÄGE FÖR BUSSHÅLLPLATSSTOLPE MED SKYLT
- NYTT LÄGE FÖR BUSSKUR
- AUTOMATISK TRAFIKSÄKERHETSKONTROLL



Skyltmontage placeras enligt lokal trafikföreskrift (LTF). Anmälan om montering av detta ska ske till beställaren minst 2 månader innan utförandet.

Vägutrustningsplanen visar symboliskt var vägmärkena ska placeras. Vägmärken ska placeras så att de inte skymms av annan vägutrustning.

Samtliga nya vägmärken vid sidovägen ansluts till de befintliga.

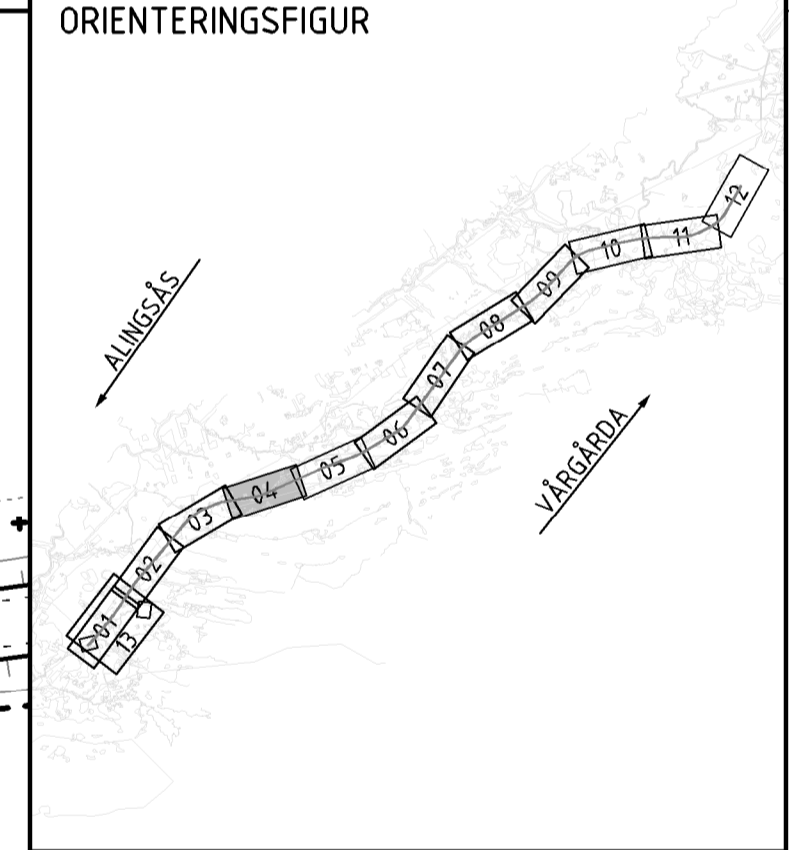

GRANSKNINGSSTATUS / SYFTE		<b>GODKÄND</b>	
HANDLINGSTYP		<b>BYGGHANDLING</b>	
DATUM	2021-08-27	LEVERANS / ÄNDRINGS-PM	
OBJEKT	<b>VÄG 1900, BÄLINGE-VÄRGÅRDA</b>		
DELOMRÅDE / BANDEL	VÄG 1900		
ANLÄGGNINGSDEL	VÄG 1900		
OBJEKTNUMMER / KM	139016	KONSTRUKTIONSNUMMER	
BESTÄLLARE	TRAFIKVERKET	LEVERANTÖR	<b>RAMBOLL</b>
SKAPAD AV	JJ.JIAO	UPPDRAGSNUMMER	1320041421
GODKÄND AV	S.SJÖCRONA	AVDELNING	
RITNINGSTYP	<b>PLAN</b>		
TEKNIKOMRÅDE / INNEHÅLL	VÄGUTFORMNING OCH TRAFIK		
BESKRIVNING	VÄGUTRUSTNINGSPÅN		
	KM 3/400 - 4/600		
SKALA	1:1000	FORMAT	A1
RITNINGSNUMMER	1 01 T 41 04	BLAD	4
		NÄSTA BLAD	5
		BET	

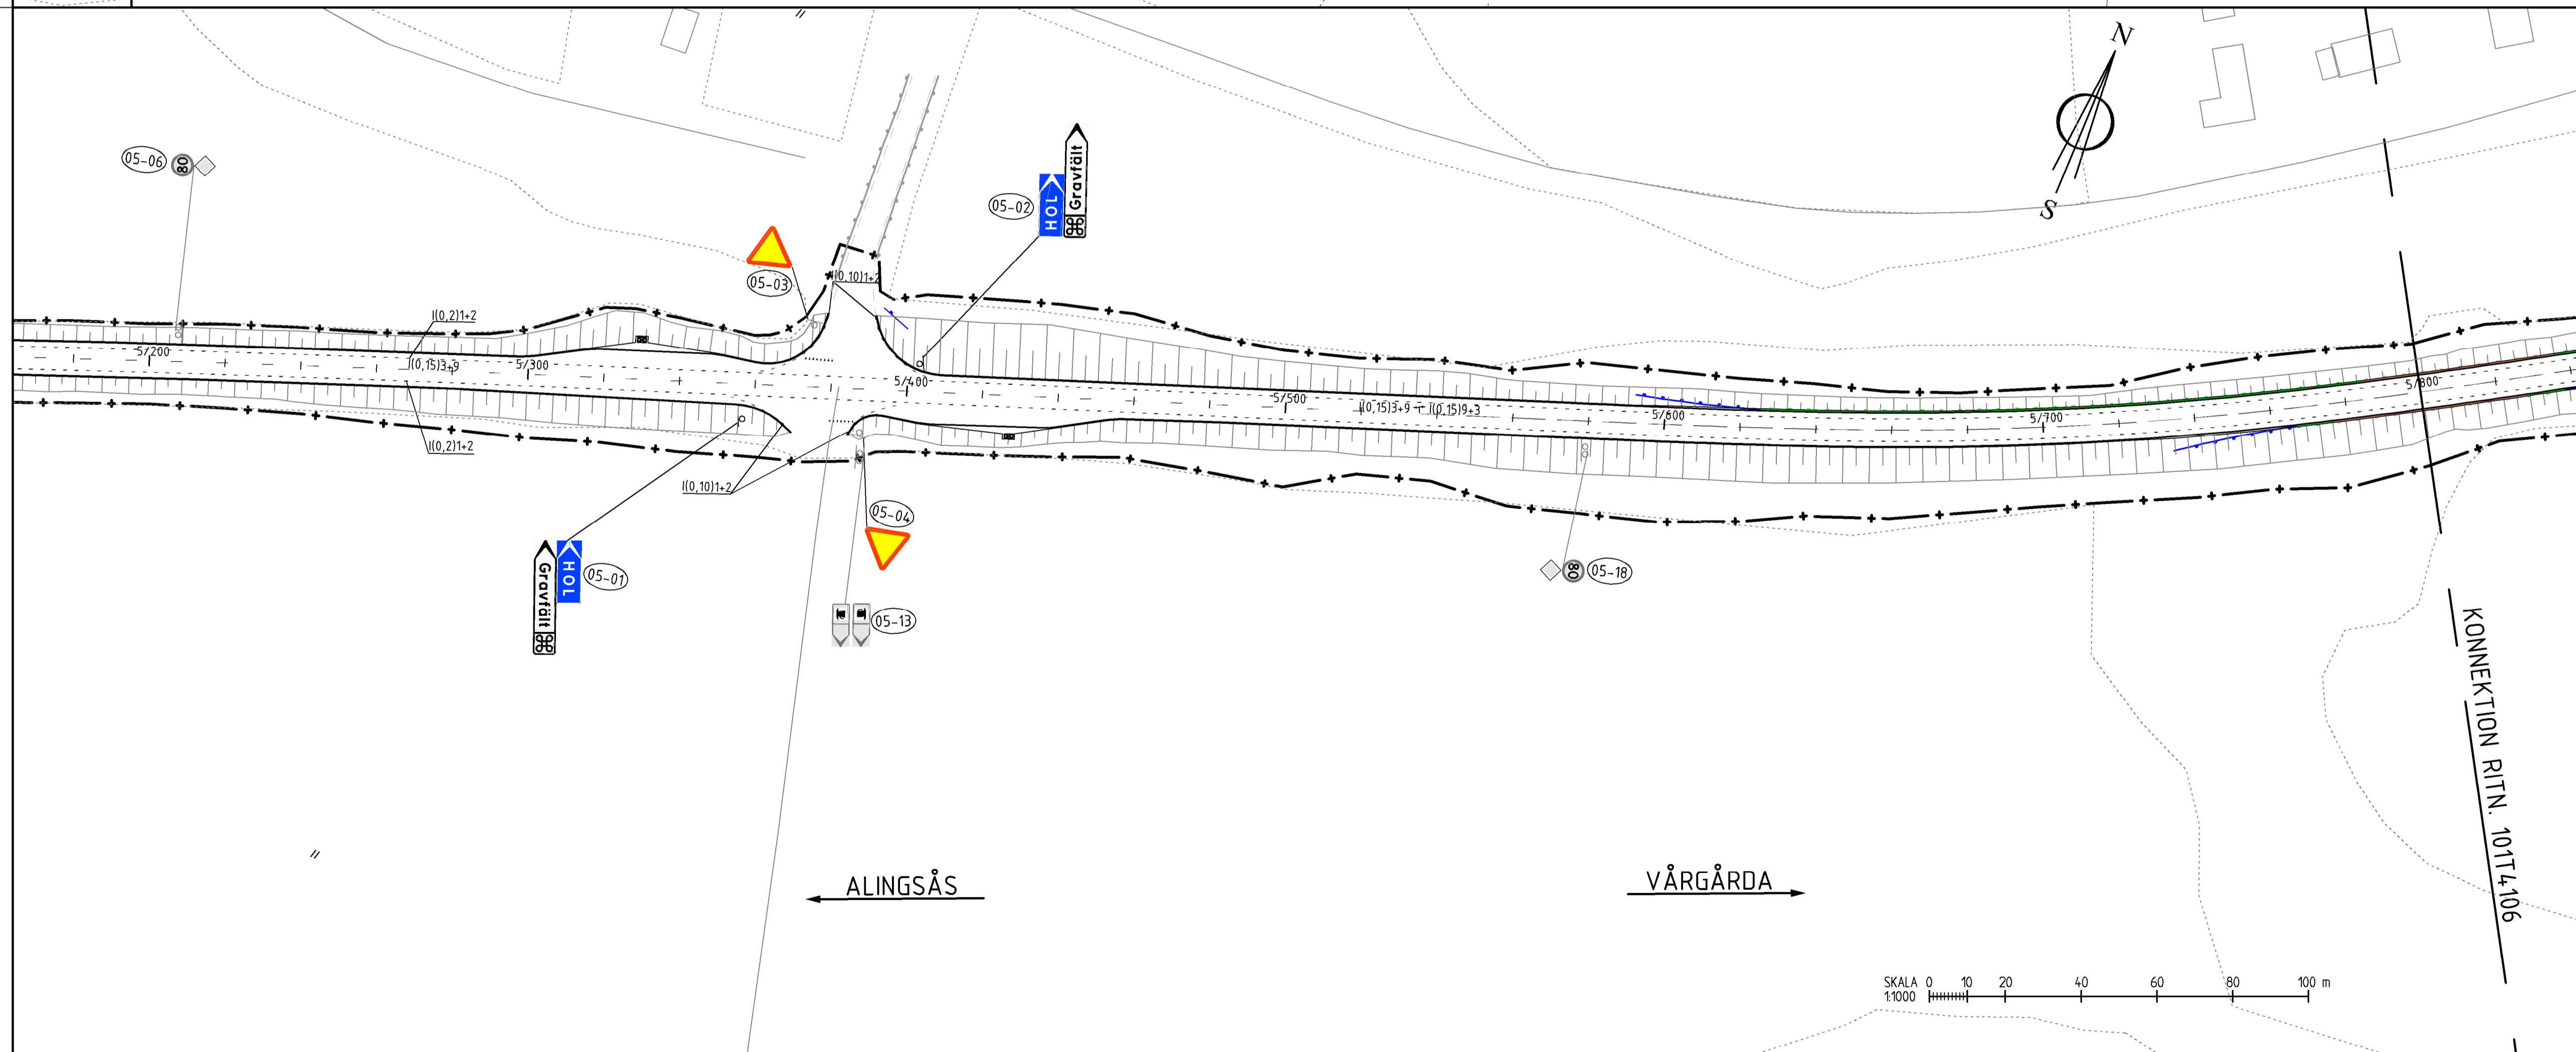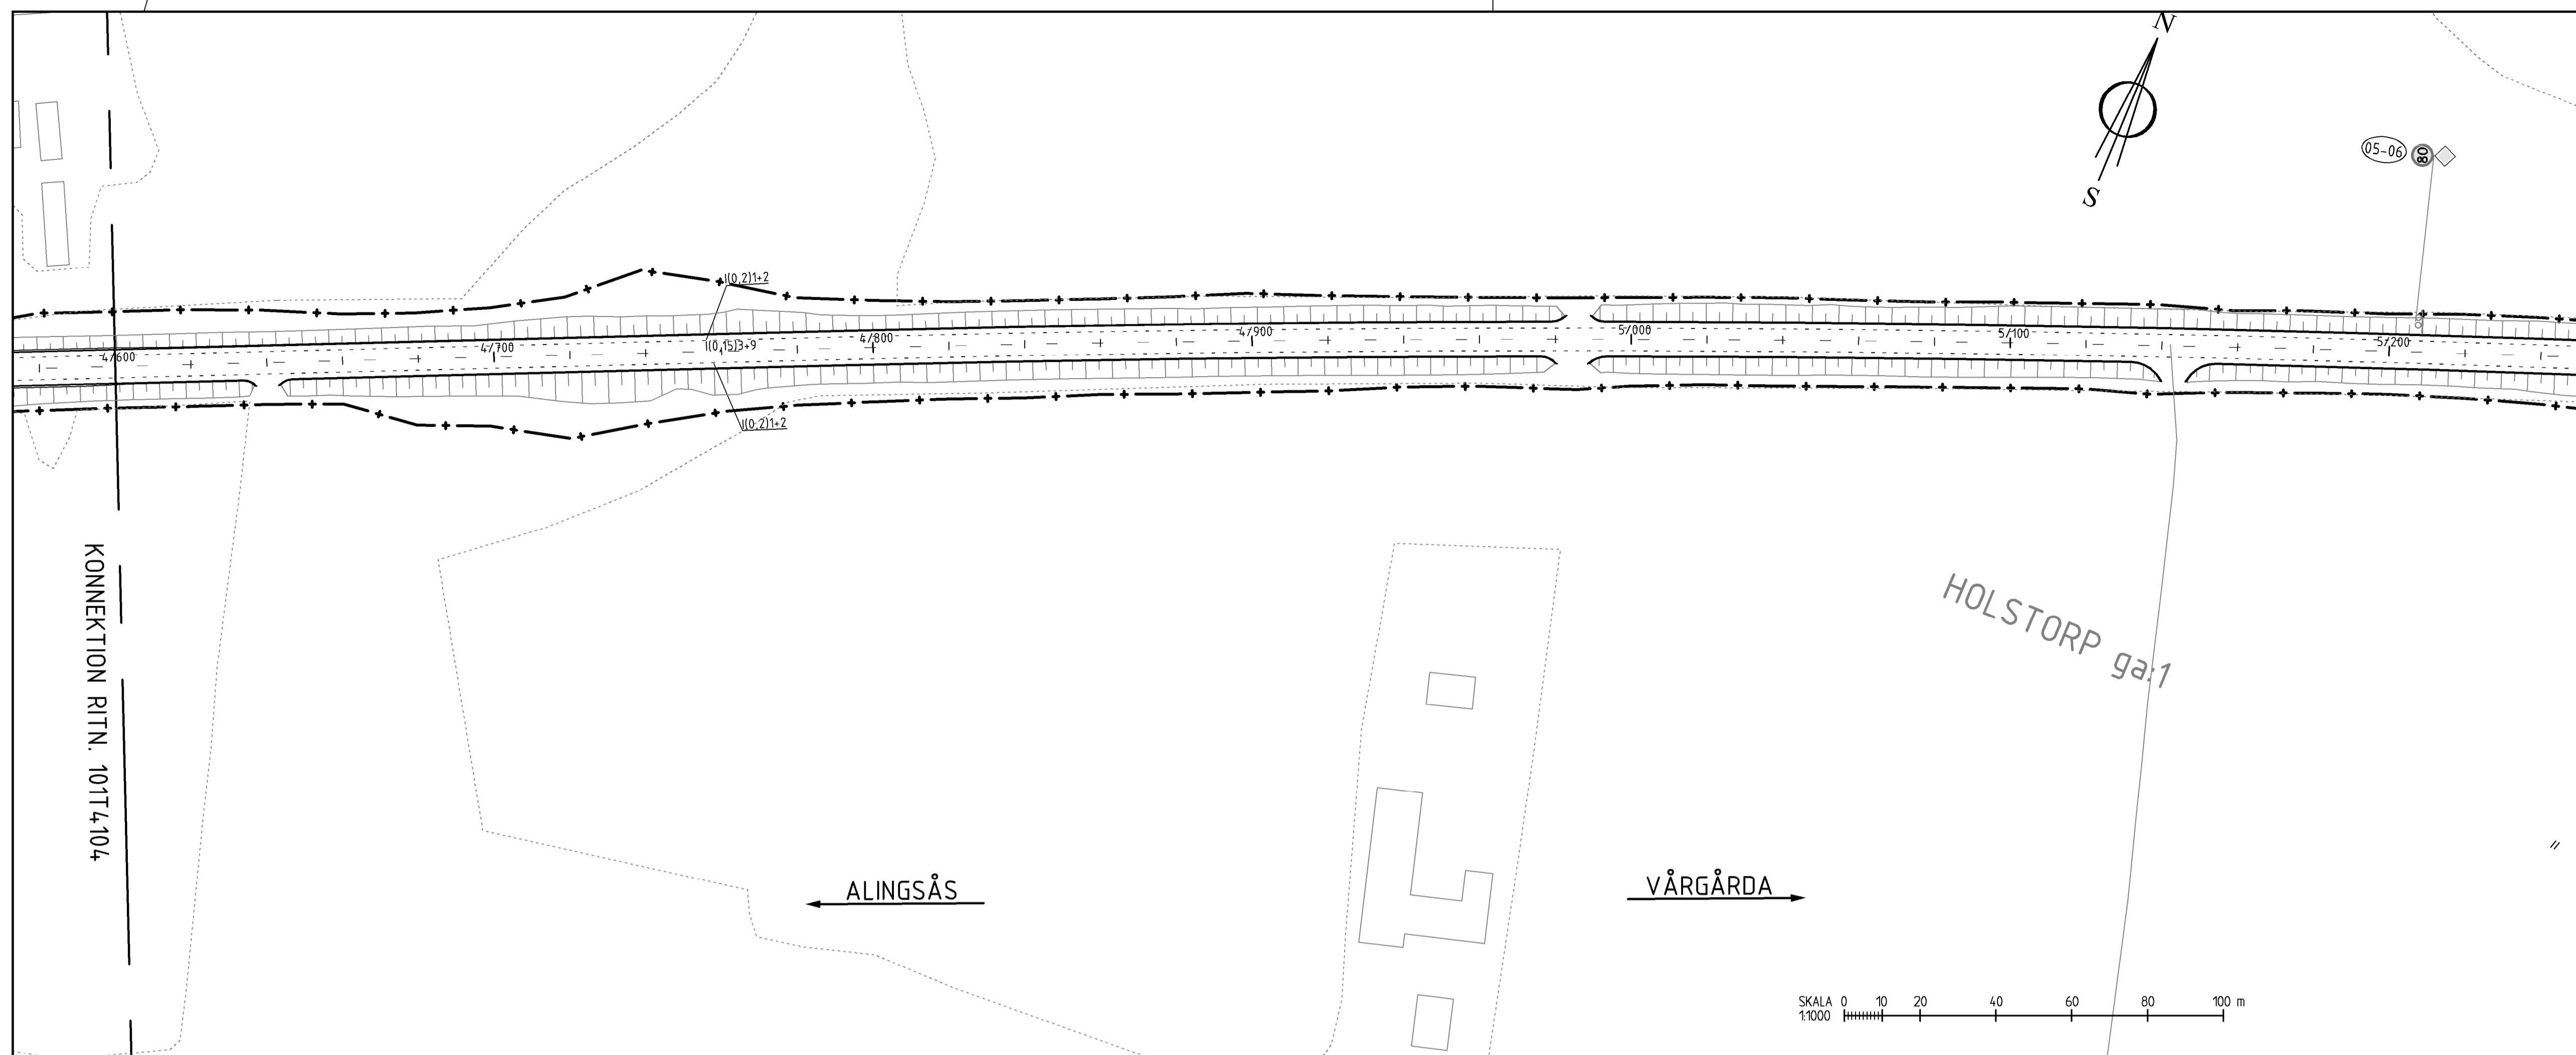

**KOORDINATSYSTEM:**  
 SYSTEM I PLAN: SWEREF 99 12 00  
 SYSTEM I HÖJD: RH 2000

**FÖRKLARINGAR**


- ARBETSOMRÅDESGRÄNS
- NY VÄGKANT
- NY VÄGMARKERING
- NY VÄGMARKERING FÖR CYKELPASSAGE
- NYA VÄGRÄCKEN H2
- NYA VÄGRÄCKEN AVSLUT
- NYA VÄGRÄCKEN N2

- REFERENSNUMMER TILL VÄGMÄRKESFÖRTECKNING
- NY VÄGMÄRKE
- BEFINTLIG VÄGMÄRKE FLYTTAS
- BEFINTLIG VÄGMÄRKE BEHÅLLS
- NYTT LÄGE FÖR BUSSHÄLLPLATSS stolpe MED SKYL
- NYTT LÄGE FÖR BUSSKUR
- AUTOMATISK TRAFIKSAKERHETSKONTROLL


Skyltmontage placeras enligt lokal trafikföreskrift (LTF). Anmälan om montering av detta ska ske till beställaren minst 2 månader innan utförandet.

Vägutrustningsplanen visar symboliskt var vägmärkena ska placeras. Vägmärken ska placeras så att de inte skymmer annan vägutrustning.

Samtliga nya vägmärken vid sidovägen ansluts till de befintliga.

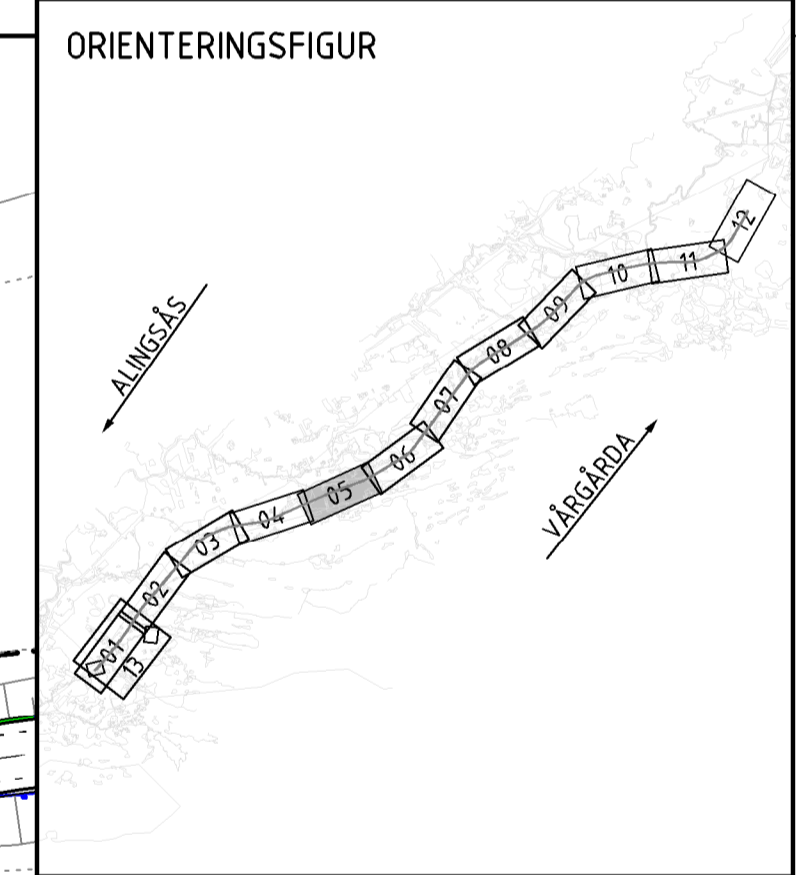

<b>GODKÄND</b>			
<b>BYGGHANDLING</b>			
DATUM		LEVERANS / ÄNDRINGS-PM	
2021-08-27			
OBJEKT			
<b>VÅG 1900, BÄLINGE-VÅRGÅRDA</b>			
DELOMRÅDE / BANDEL			
<b>VÅG 1900</b>			
ANLÄGGNINGSDEL			
<b>VÅG 1900</b>			
OBJEKTNUMMER / KM		KONSTRUKTIONSDOKUMENT	
139016			
BESTÄLLARE		LEVERANTÖR	
TRAFIKVERKET		RAMBOLL	
SKAPAD AV		UPPRAGSNUMMER	
JJ.JIAO		1320041421	
GODKÄND AV		AVDELNING	
S.SJÖCRONA			
RITNINGSTYP			
PLAN			
TEKNIKOMRÅDE / INNEHÅLL			
VÅGUTFORMNING OCH TRAFIK			
BESKRIVNING			
VÅGUTRUSTNINGSPÅN			
KM 4/600 - 5/800			
SKALA	FORMAT	FÖRVALTNINGSNUMMER	
1:1000	A1		
RITNINGSDOKUMENT	BLAD	NÄSTA BLAD	BET
1 01 T 41 05	5	6	

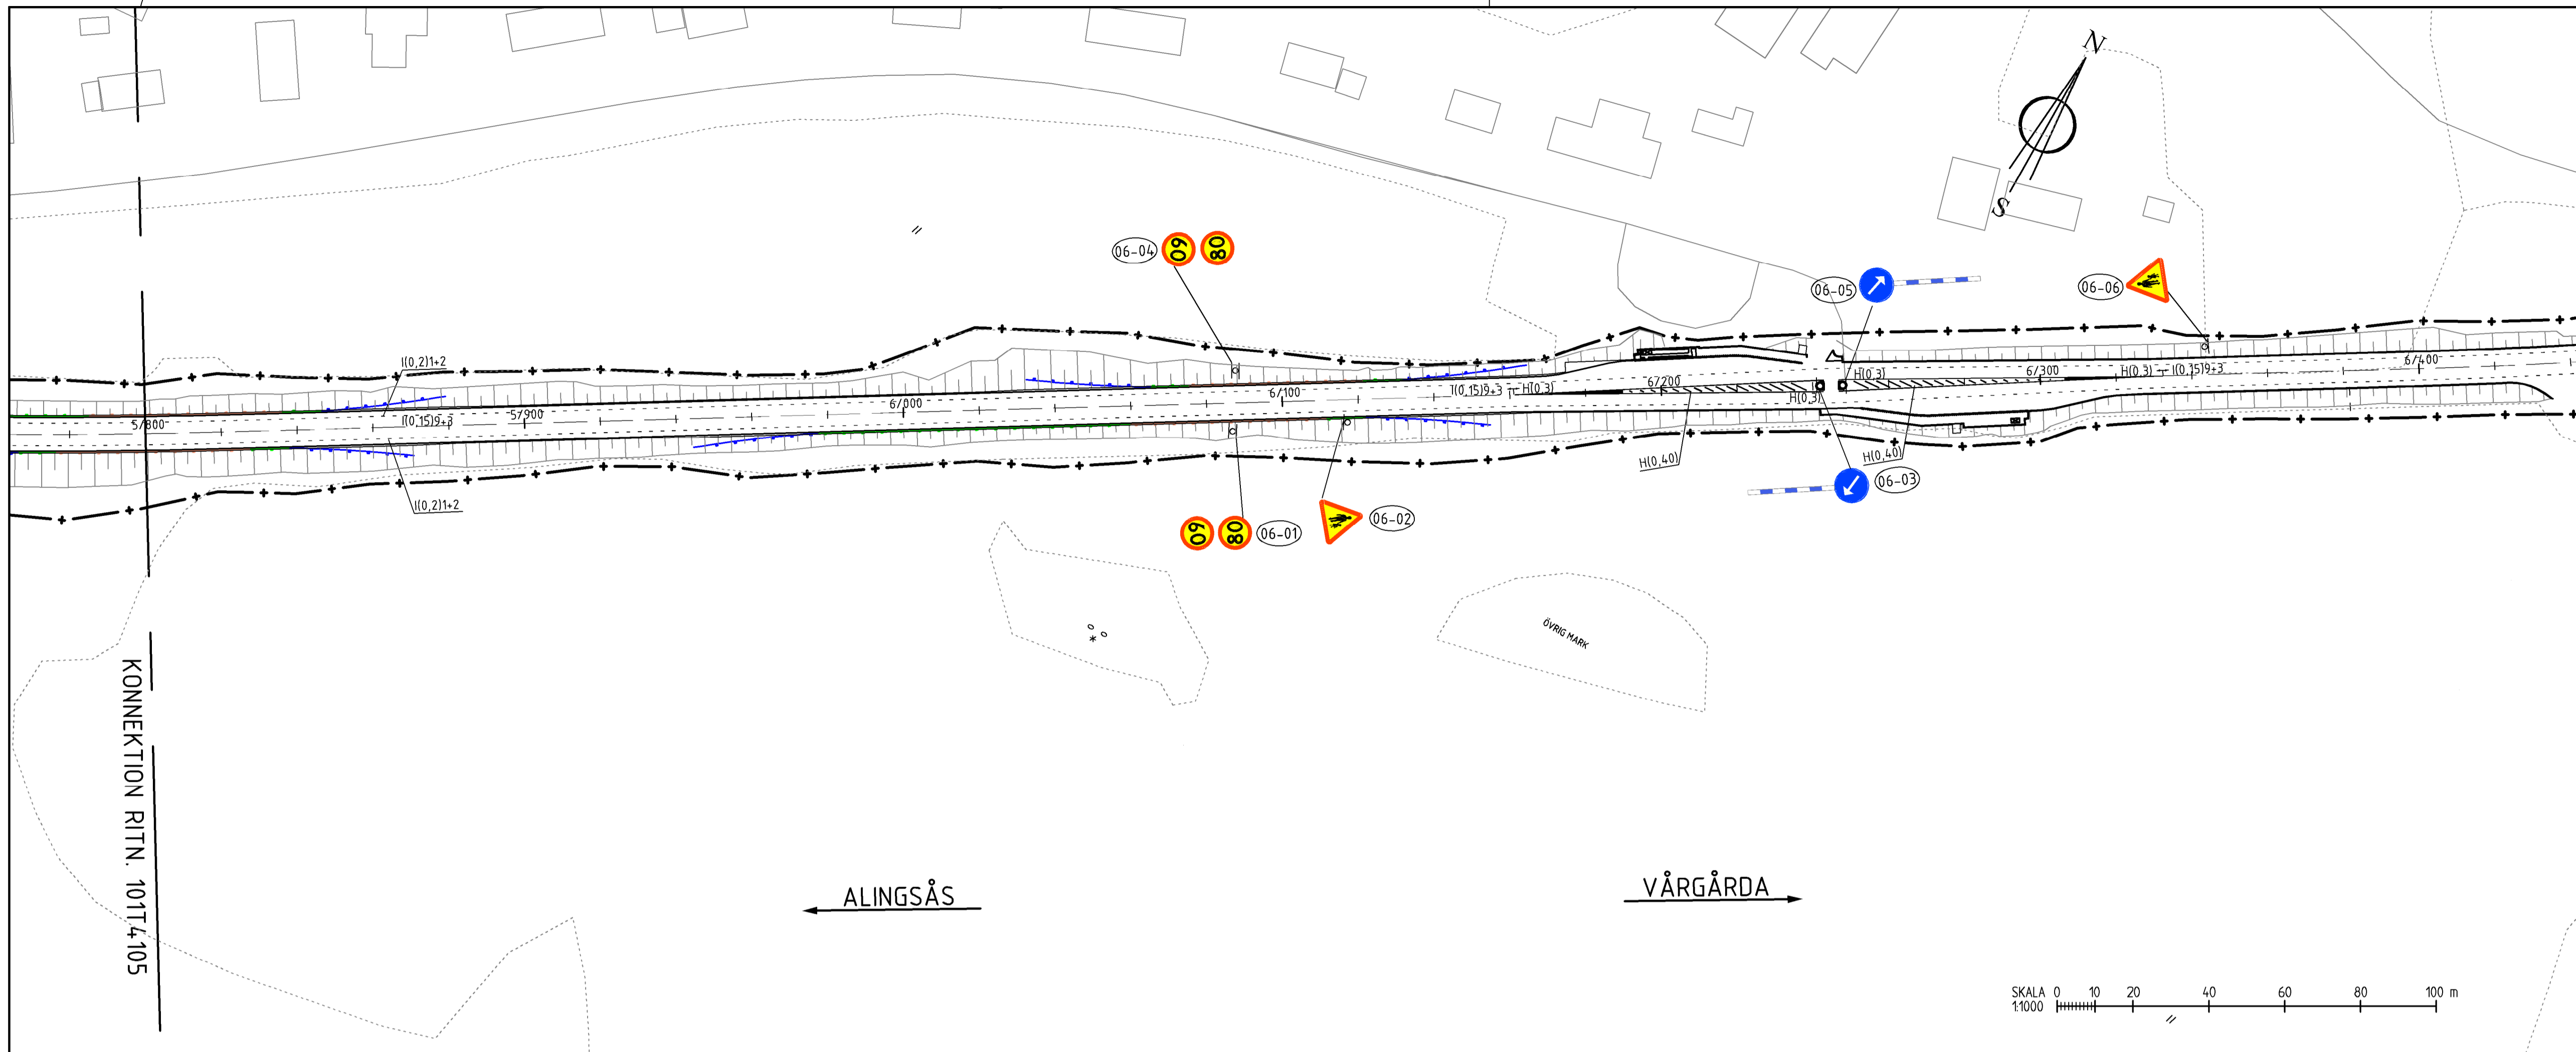

**KOORDINATSYSTEM:**  
 SYSTEM I PLAN: SWEREF 99 12 00  
 SYSTEM I HÖJD: RH 2000


**FÖRKLARINGAR**

	ARBETSOMRÅDESGRÄNS
	NY VÄGKANT
	NY VÄGMARKERING
	NY VÄGMARKERING FÖR CYKELPASSAGE
	NYA VÄGRÄCKEN H2
	NYA VÄGRÄCKEN AVSLUT
	NYA VÄGRÄCKEN N2
	REFERENSNUMMER TILL VÄGMARKESFÖRTECKNING
	NY VÄGMÄRKE
	BEFINTLIG VÄGMÄRKE FLYTTAS
	BEFINTLIG VÄGMÄRKE BEHÅLLS
	NYTT LÄGE FÖR BUSSHÄLLPLATSSTOLPE MED SKYLT
	NYTT LÄGE FÖR BUSSKUR
	AUTOMATISK TRAFIKSÄKERHETSKONTROLL



Skyltmontage placeras enligt lokal trafikföreskrift (LTF). Anmälan om montering av detta ska ske till beställaren minst 2 månader innan utförandet.

Vägutrustningsplanen visar symboliskt var vägmärkena ska placeras. Vägmärken ska placeras så att de inte skymms av annan vägutrustning.

Samtliga nya vägmärken vid sidovägen ansluts till de befintliga.

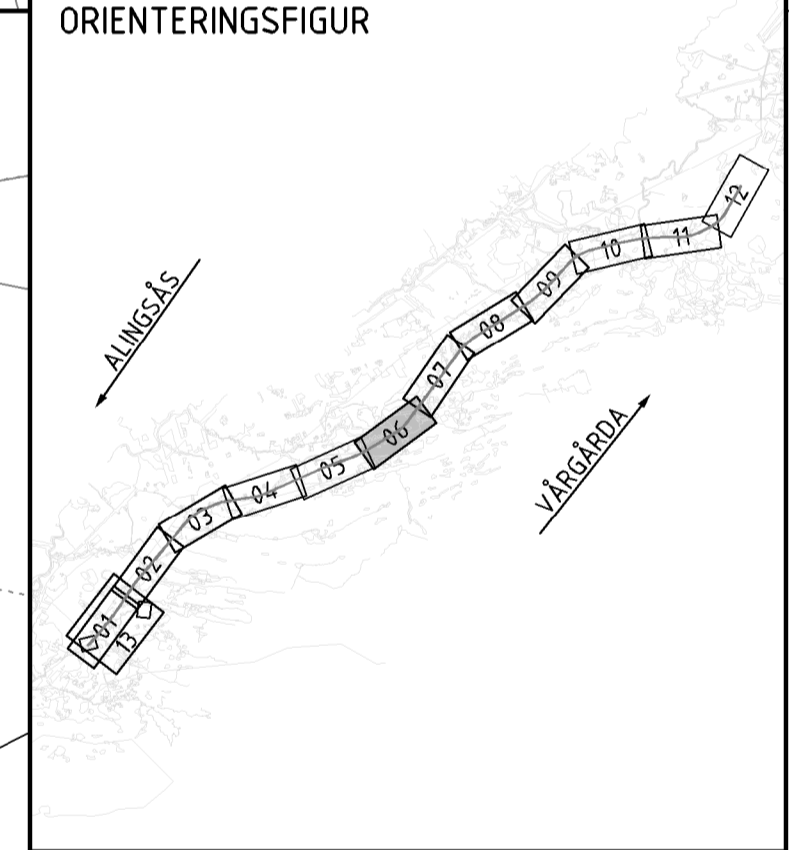

GRANSKNINGSSTATUS / SYFTE		<b>GODKÄND</b>	
HANDLINGSTYP		<b>BYGGHANDLING</b>	
DATUM	2021-08-27	LEVERANS / ÄNDRINGS-PM	
OBJEKT	<b>VÄG 1900, BÄLINGE-VÄRGÅRDA</b>		
DELOMRÅDE / BANDEL	<b>VÄG 1900</b>		
ANLÄGGNINGSDEL	<b>VÄG 1900</b>		
OBJEKTNUMMER / KM	139016	KONSTRUKTIONSNUMMER	
BESTÄLLARE	<b>TRAFIKVERKET</b>	LEVERANTÖR	<b>RAMBOLL</b>
SKAPAD AV	JJ.JIAO	UPPDRAGSNUMMER	1320041421
GODKÄND AV	S.SJÖCRONA	ÄVELNING	
RITNINGSTYP	<b>PLAN</b>		
TEKNIKOMRÅDE / INNEHÅLL	<b>VÄGUTFORMNING OCH TRAFIK</b>		
BESKRIVNING	<b>VÄGUTRUSTNINGSPÅN KM 5/800 - 7/000</b>		
SKALA	1:1000	FORMAT	A1
RITNINGSNUMMER	1 01 T 41 06	BLAD	6
		NÄSTA BLAD	7
		BET	

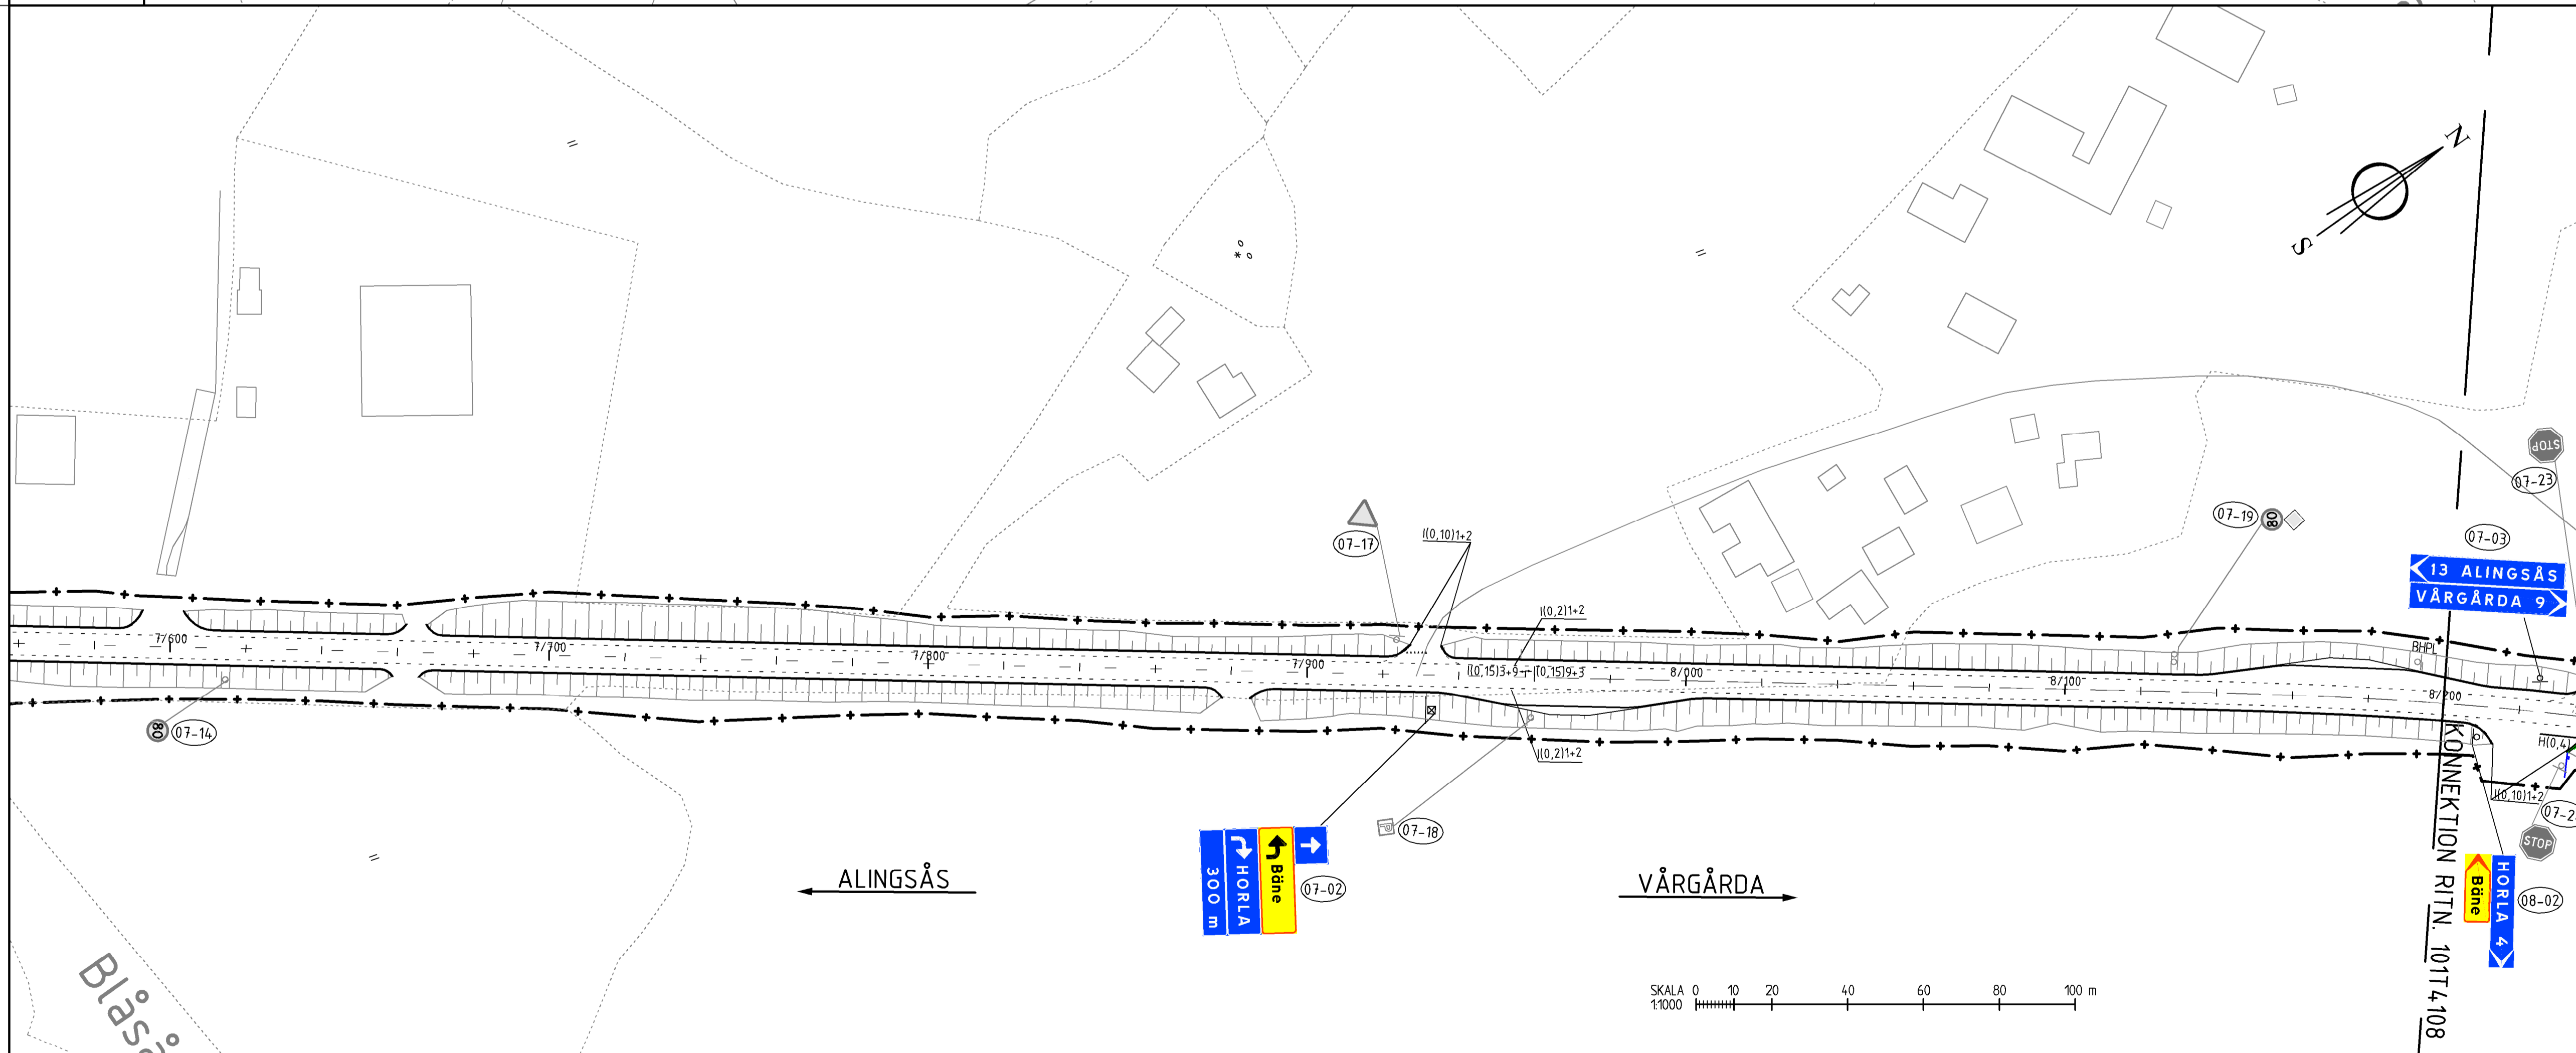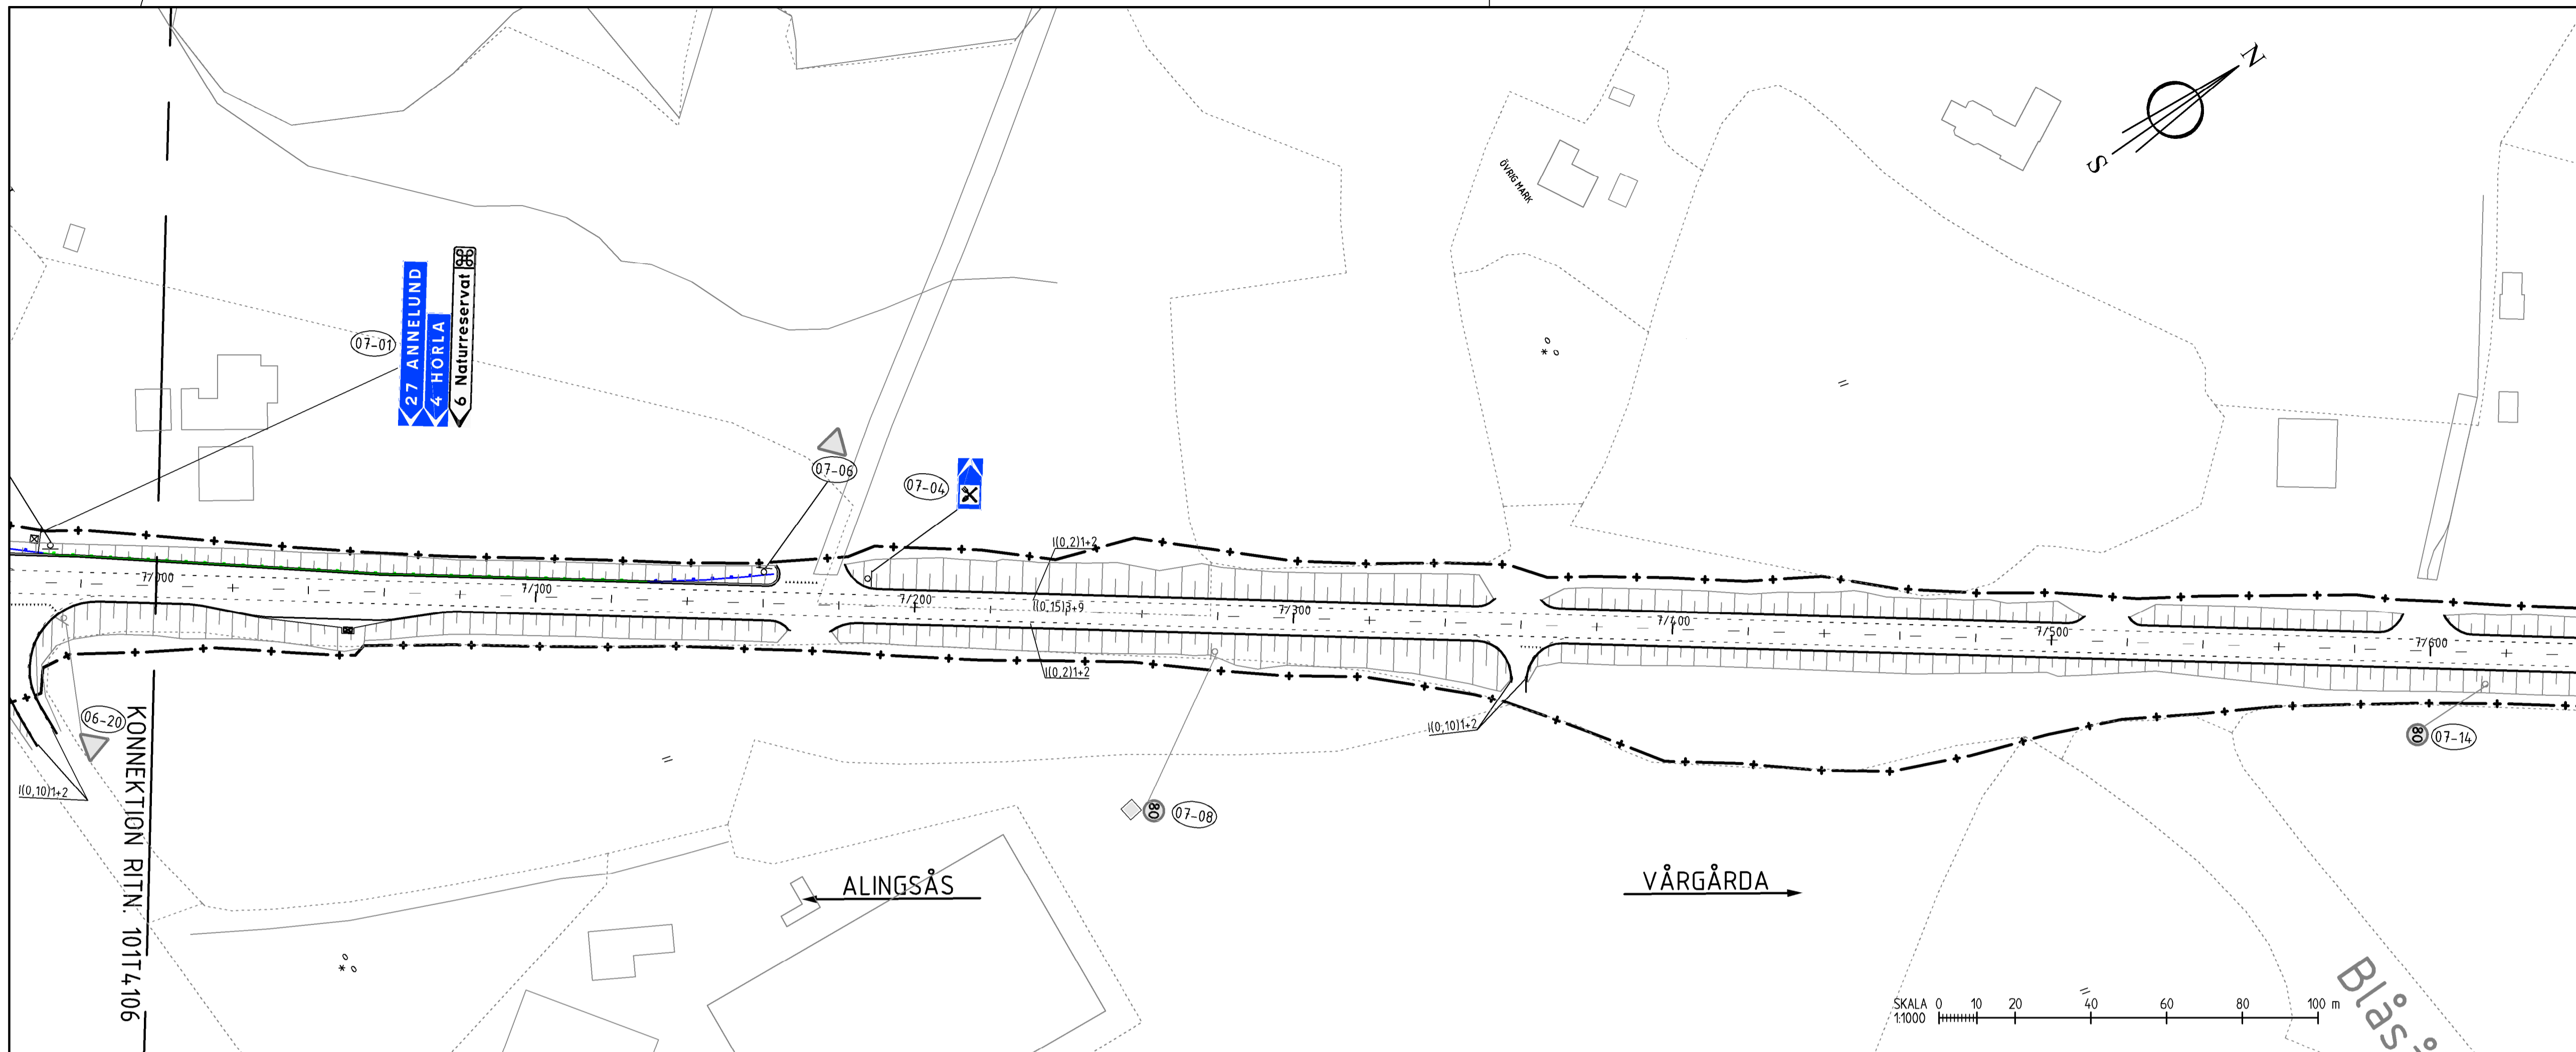

**KOORDINATSYSTEM:**  
 SYSTEM I PLAN: SWEREF 99 12 00  
 SYSTEM I HÖJD: RH 2000

**FÖRKLARINGAR**


- +—+—+— ARBETSOMRÅDESGRÄNS
- NY VÄGKANT
- - - - - NY VÄGMARKERING
- ..... NY VÄGMARKERING FÖR CYKELPASSAGE
- NYA VÄGRÄCKEN H2
- NYA VÄGRÄCKEN AVSLUT
- NYA VÄGRÄCKEN N2

- 01-01 REFERENSNUMMER TILL VÄGMARKESFÖRTECKNING
- NY VÄGMARKE
- 60 BEFINTLIG VÄGMARKE FLYTTAS
- BEFINTLIG VÄGMARKE BEHÅLLS
- BHPL NYTT LÄGE FÖR BUSSHÄLLPLATSTOLPE MED SKYLTT
- NYTT LÄGE FÖR BUSSKUR
- ATK AUTOMATISK TRAFIKSÄKERHETSKONTROLL

Skyllmontage placeras enligt lokal trafikföreskrift (LTF). Anmälan om montering av detta ska ske till beställaren minst 2 månader innan utförandet.

Vägutrustningsplanen visar symboliskt var vägmärkena ska placeras. Vägmärkena ska placeras så att de inte skymms av annan vägutrustning.

Samtliga nya vägmärkingar vid sidovägen ansluts till de befintliga.

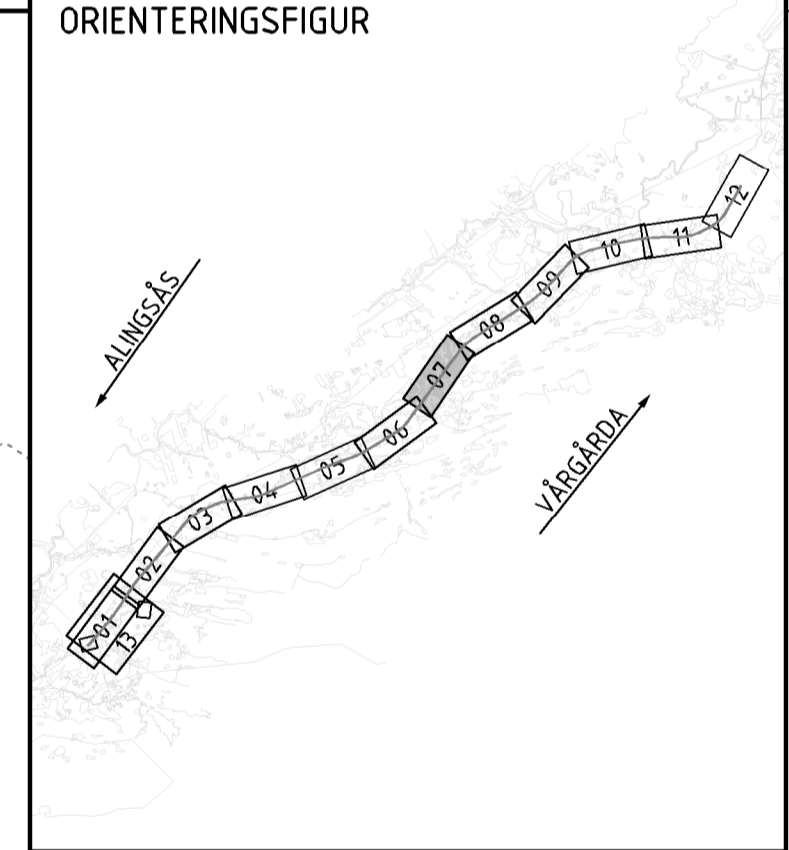

GRANSKNINGSSTATUS / SYFTE	<b>GODKÄND</b>		
HANDLINGSTYP	<b>BYGGHANDLING</b>		
DATUM	2021-08-27	LEVERANS / ÄNDRINGS-PM	
OBJEKT	<b>VÄG 1900, BÄLINGE-VÅRGÅRDA</b>		
DELOMRÅDE / BANDEL	VÄG 1900		
ANLÄGGNINGSDEL	VÄG 1900		
OBJEKTNUMMER / KM	139016	KONSTRUKTIONNUMMER	
BESTÄLLARE	TRAFIKVERKET	LEVERANTÖR	<b>RAMBOLL</b>
SKAPAD AV	JJ.JIAO	UPPDRAGSNUMMER	1320041421
GODKÄND AV	S.SJÖCRONA	ÄVDELNING	
RITNINGSTYP	<b>PLAN</b>		
TEKNIKOMRÅDE / INNEHÅLL	<b>VÄGUTFORMNING OCH TRAFIK</b>		
BESKRIVNING	<b>VÄGUTRUSTNINGSPÅN</b>		
	KM 7/000 - 8/200		
SKALA	1:1000	FORMAT	A1
RITNINGNUMMER	1 01 T 41 07	BLAD	7
		NÄSTA BLAD	8
		BET	



**KOORDINATSYSTEM:**  
 SYSTEM I PLAN: SWEREF 99 12 00  
 SYSTEM I HÖJD: RH 2000


**FÖRKLARINGAR**

- +—+—+—+ ARBETSOMRÄDESGRÄNS
- NY VÄGKANT
- - - - - NY VÄGMARKERING
- ..... NY VÄGMARKERING FÖR CYKELPASSAGE
- NYA VÄGRÄCKEN H2
- NYA VÄGRÄCKEN AVSLUT
- NYA VÄGRÄCKEN N2
- (08-01) REFERENSNUMMER TILL VÄGMARKESFÖRTECKNING
- ⚡ NY VÄGMÄRKE
- 60 BEFINTLIG VÄGMÄRKE FLYTTAS
- ⚡ BEFINTLIG VÄGMÄRKE BEHÅLLS
- ⊕ BHPPL NYTT LÄGE FÖR BUSSHÅLLPLATSTOLPE MED SKYLT
- ⊕ NYTT LÄGE FÖR BUSSKUR
- ATK AUTOMATISK TRAFIKSÄKERHETSKONTROLL

Skytmonterings placeras enligt lokal trafikföreskrift (LTF). Anmälan om montering av detta ska ske till beställaren minst 2 månader innan utförandet.

Vägutrustningsplanen visar symboliskt var vägmärkena ska placeras. Vägmärkena ska placeras så att de inte skymms av annan vägutrustning.

Samtliga nya vägmärken vid sidovägen ansluts till de befintliga.

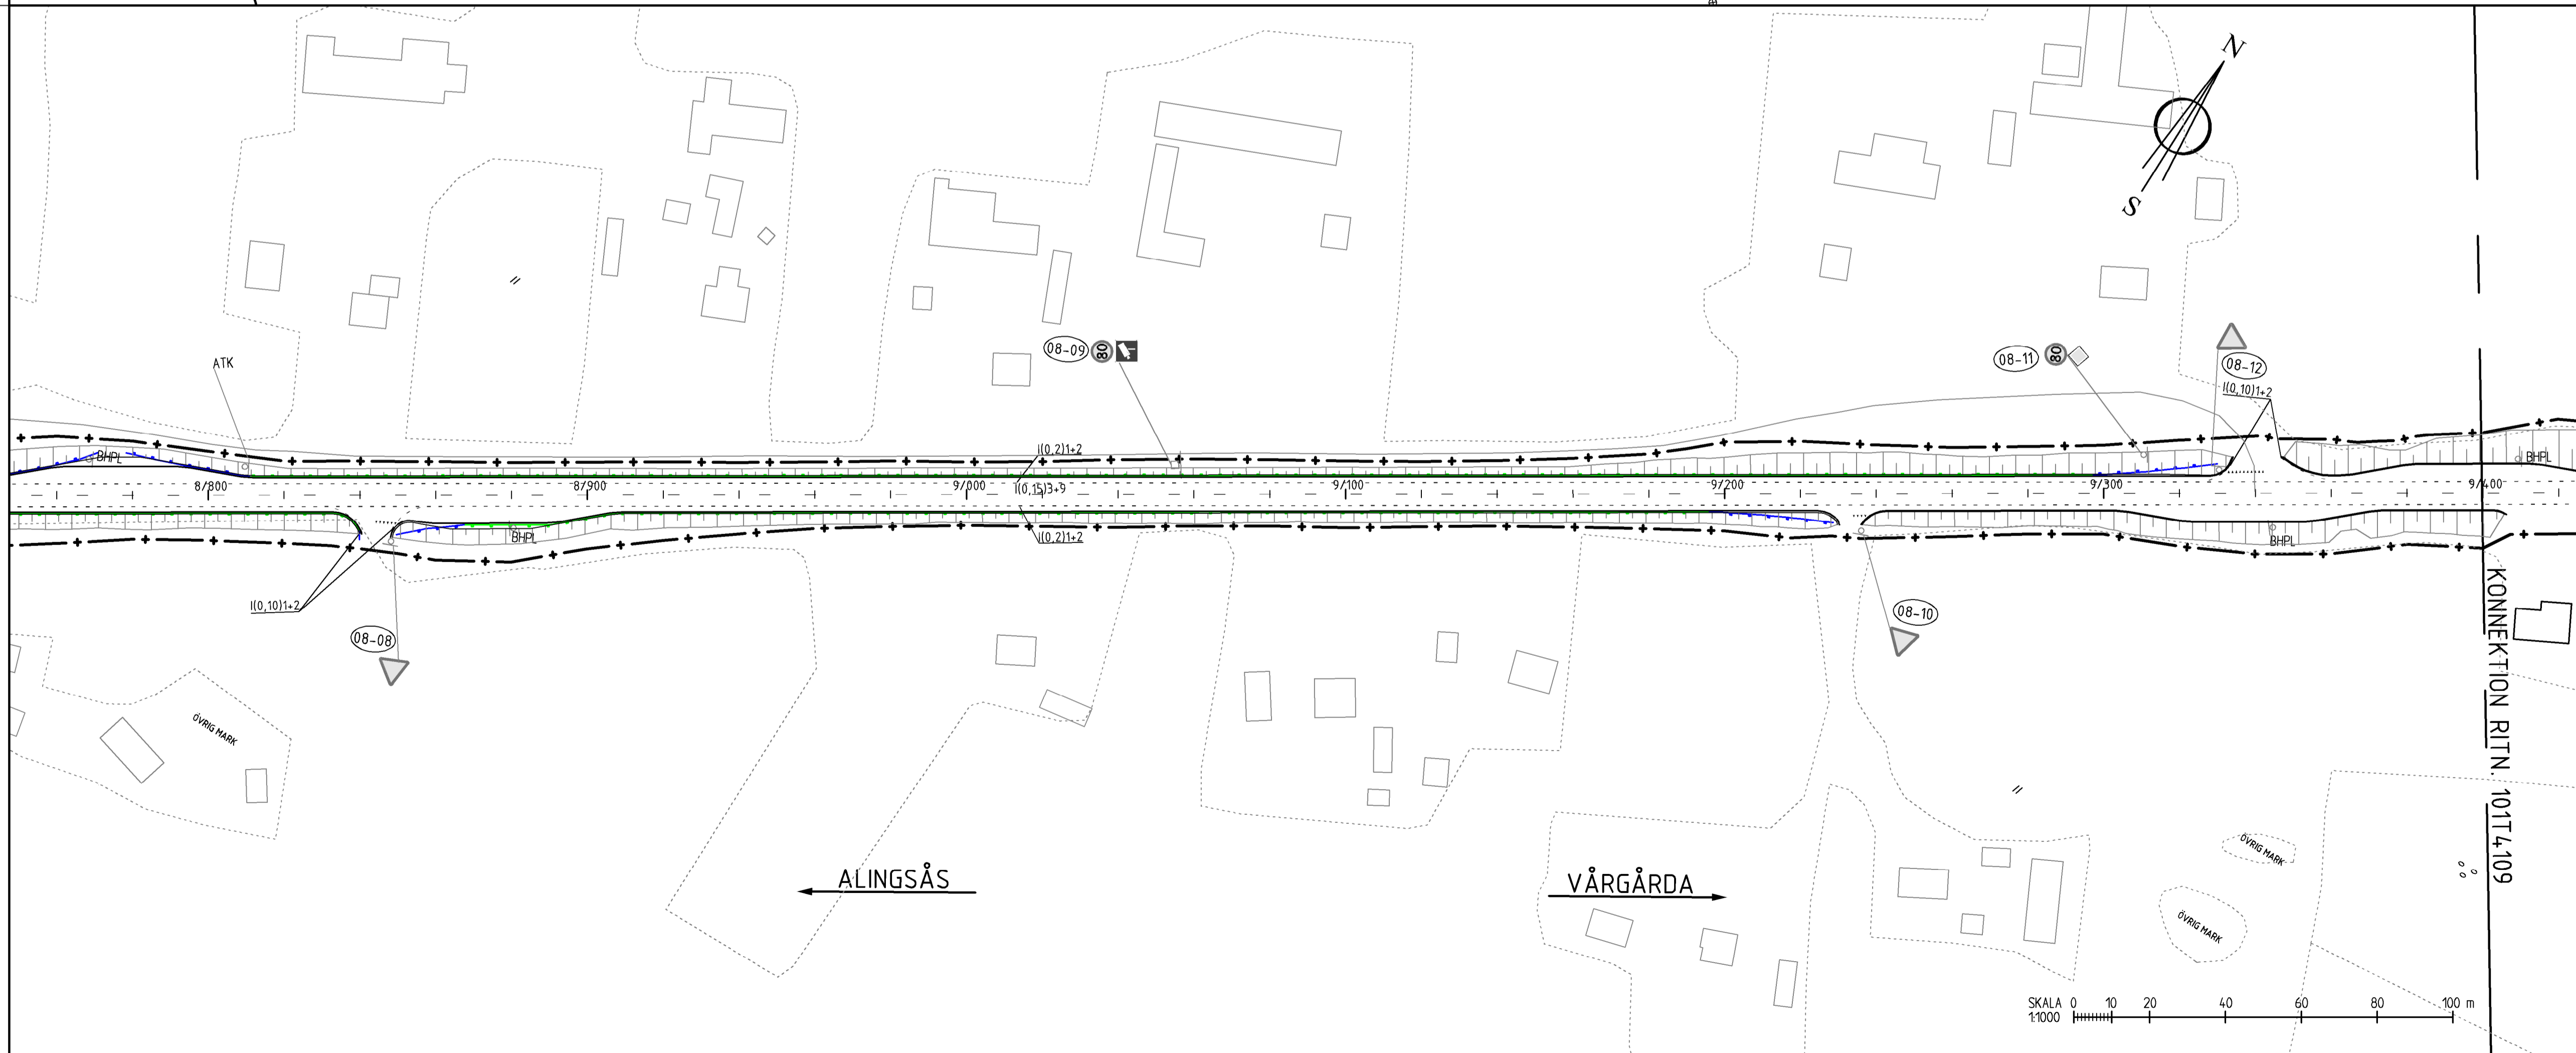

**ORIENTERINGSGIFUR**

GRANSKNINGSSTATUS/SYFTE: **GODKÄND**

HANDLINGSTYP: **BYGGHANDLING**

DATUM: 2021-08-27

LEVERANS / ÄNDRINGS-PM

OBJEKT: **VÄG 1900, BÅLINGE-VÅRGÅRDA**

DELOMRÅDE / BANDEL: **VÄG 1900**

ANLÄGGNINGSDEL: **VÄG 1900**

OBJEKTNUMMER / KM: 139016

KONSTRUKTIONSNUMMER

BESTÄLLARE: **TRAFIKVERKET**

LEVERANTÖR: **RAMBOLL**

SKAPAD AV: **JJ.JIAO**

UPPDRAGSNUMMER: **1320041421**

GODKÄND AV: **S.SJÖCRONA**

ÅVELNING

RITNINGSTYP: **PLAN**

TEKNIKOMRÅDE / INNEHÅLL: **VÄGUTFORMNING OCH TRAFIK**

BESKRIVNING: **VÄGUTRUSTNINGSPÅN KM 8/200 - 9/400**

SKALA: 1:1000

FORMAT: A1

FÖRVALTNINGSNUMMER

RITNINGSNUMMER: 1 01 T 41 08

BLAD: 8

NÄSTA BLAD: 9

BET





**KOORDINATSYSTEM:**  
 SYSTEM I PLAN: SWEREF 99 12 00  
 SYSTEM I HÖJD: RH 2000

**FÖRKLARINGAR**

- +—+—+—+— ARBETSOMRÅDESGRÄNS
- NY VÄGKANT
- - - - NY VÄGMARKERING
- ..... NY VÄGMARKERING FÖR CYKELPASSAGE
- — — — NYA VÄGRÄCKEN H2
- — — — NYA VÄGRÄCKEN AVSLUT
- — — — NYA VÄGRÄCKEN N2

- ⓪-01 REFERENSNUMMER TILL VÄGMARKESFÖRTECKNING
- ⚠ NY VÄGMÄRKE
- 60 BEFINTLIG VÄGMÄRKE FLYTTAS
- ♿ BEFINTLIG VÄGMÄRKE BEHÅLLS
- ♾ NYTT LÄGE FÖR BUSSHÄLLPLATSSTOLPE MED SKYLTY
- ♾ NYTT LÄGE FÖR BUSSKUR
- ATK AUTOMATISK TRAFIKSAKERHETSKONTROLL

Skyltmontage placeras enligt lokal trafikföreskrift (LTF). Anmälan om montering av detta ska ske till beställaren minst 2 månader innan utförandet.

Vägutrustningsplanen visar symboliskt var vägmärkena ska placeras. Vägmärkena ska placeras så att de inte skymms av annan vägutrustning.

Samtliga nya vägmärken vid sidovägen ansluts till de befintliga.



**ORIENTERINGSFIGUR**

GRANSKNINGSSTATUS / SYFTE: **GODKÄND**

HANDLINGSTYP: **BYGGHANDLING**

DATE: 2021-08-27

OBJEKT: **VÄG 1900, BÄLINGE-VÄRGÅRDA**

DELOMRÅDE / BANDEL: **VÄG 1900**

ANLÄGGNINGSDEL: **VÄG 1900**

OBJEKTNUMMER / KM: 139016

KONSTRUKTIONSNUMMER: **RAMBOLL**

BESTÄLLARE: **TRAFIKVERKET**

LEVERANTÖR: **RAMBOLL**

SKAPAD AV: JJ.JIAO

GODKÄND AV: S.SJÖCRONA

UPPDRAGSNUMMER: 1320041421

AVDELNING: **PLAN**

TEKNIKOMRÅDE / INNEHÅLL: **VÄGUTFORMNING OCH TRAFIK**

BESKRIVNING: **VÄGUTRUSTNINGSPÅN KM 9/400 - 10/600**

SKALA: 1:1000


FORMAT: A1

FÖRVALTNINGSNUMMER: 1 01 T 41 09

BLAD: 9

NÄSTA BLAD: 10

BET:

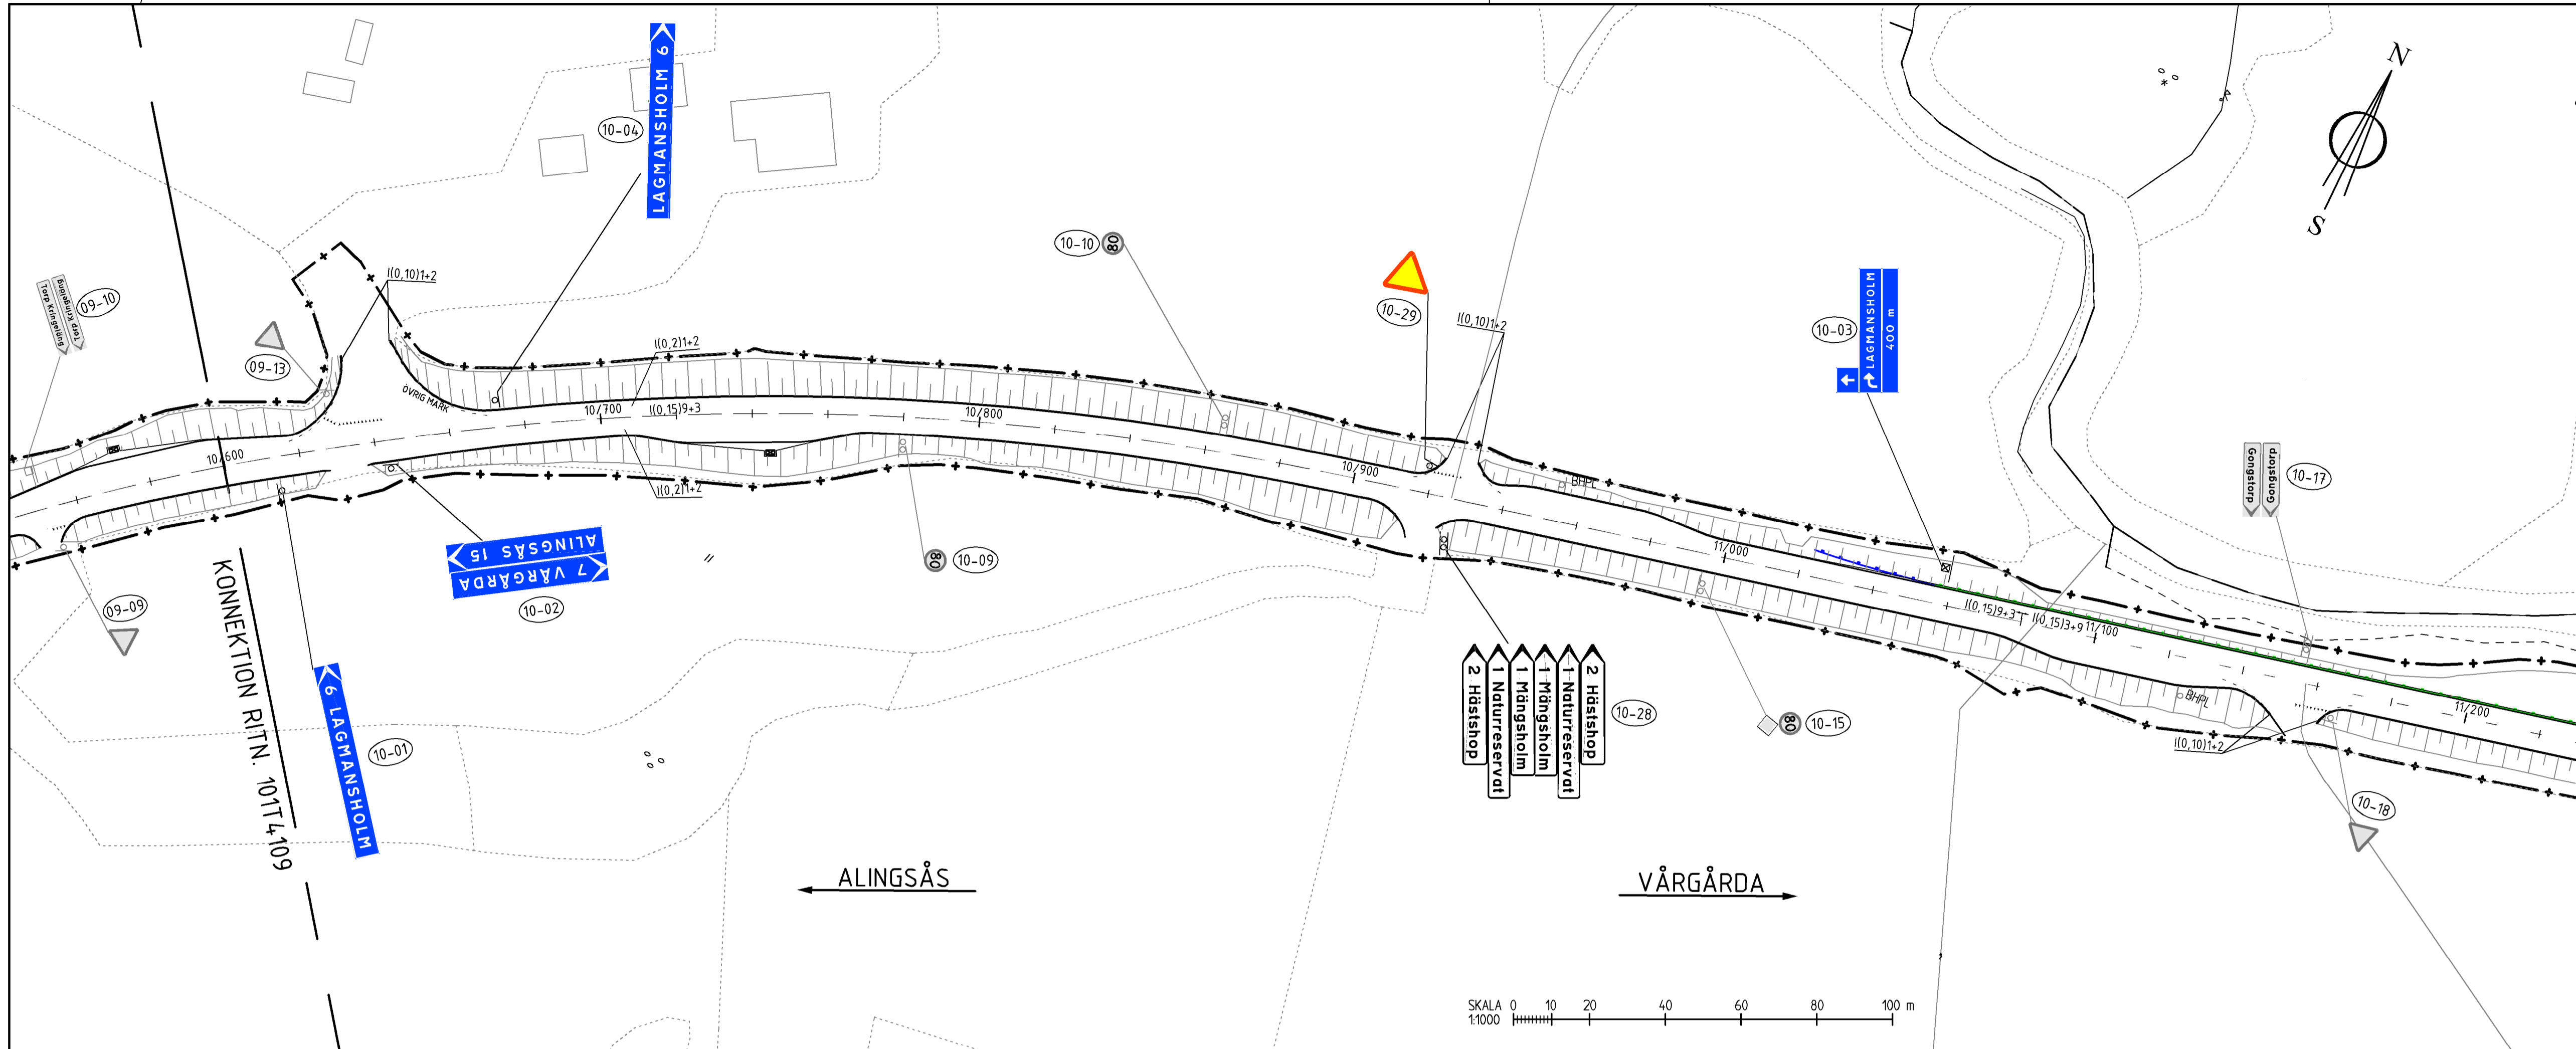

**KOORDINATSYSTEM:**  
 SYSTEM I PLAN: SWEREF 99 12 00  
 SYSTEM I HÖJD: RH 2000


**FÖRKLARINGAR**

- +—+—+— ARBETSOMRÅDESGRÄNS
- NY VÄGKANT
- - - - - NY VÄGMARKERING
- ..... NY VÄGMARKERING FÖR CYKELPASSAGE
- +—+— NYA VÄGRÄCKEN H2
- +—+— NYA VÄGRÄCKEN AVSLUT
- +—+— NYA VÄGRÄCKEN N2
- (10-01) REFERENSNUMMER TILL VÄGMÄRKESFÖRTECKNING
- ⚠ NY VÄGMÄRKE
- 60 BEFINTLIG VÄGMÄRKE FLYTTAS
- ♿ BEFINTLIG VÄGMÄRKE BEHÅLLS
- ♿ NYTT LÄGE FÖR BUSSHÄLLPLATSSTOLPE MED SKYLTY
- ♿ NYTT LÄGE FÖR BUSSKUR
- ATK AUTOMATISK TRAFIKSÄKERHETSKONTROLL



Skyltmontage placeras enligt lokal trafikföreskrift (LTF). Anmälan om montering av detta ska ske till beställaren minst 2 månader innan utförandet.

Vägutrustningsplanen visar symboliskt var vägmärkena ska placeras. Vägmärken ska placeras så att de inte skymms av annan vägutrustning.

Samtliga nya vägmärken vid sidovägen ansluts till de befintliga.

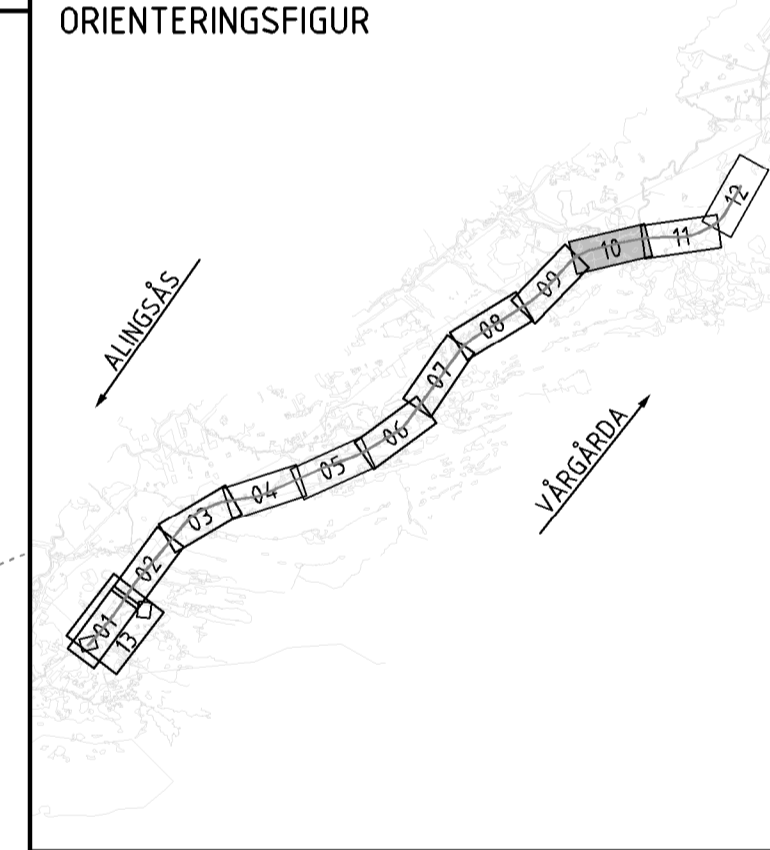

GRANSKNINGSSTATUS / SYFTE		GODKÄND	
HANDLINGSTYP		BYGGHANDLING	
DATUM	2021-08-27	LEVERANS / ÄNDRINGS-PM	
OBJEKT			
VÄG 1900, BÄLINGE-VÅRGÅRDA			
DELOMRÅDE / BANDEL			
VÄG 1900			
ANLÄGGNINGSDEL			
VÄG 1900			
OBJEKTNUMMER / KM	139016	KONSTRUKTIONNUMMER	
BESTÄLLARE		LEVERANTÖR	
TRAFIKVERKET		RAMBOLL	
SKAPAD AV	JJ.JIAO	UPPDRAGSNUMMER	1320041421
GODKÄND AV	S.SJÖCRONA	ÄNDRING	
RITNINGSTYP			
PLAN			
TEKNIKOMRÅDE / INNEHÅLL			
VÄGUTFORMNING OCH TRAFIK			
BESKRIVNING			
VÄGUTRUSTNINGSPÅN			
KM 10/600 - 11/800			
SKALA	1:1000	FORMAT	A1
RITNINGNUMMER	1 01 T 41 10	BLAD	10
		NÄSTA BLAD	11
		BET	

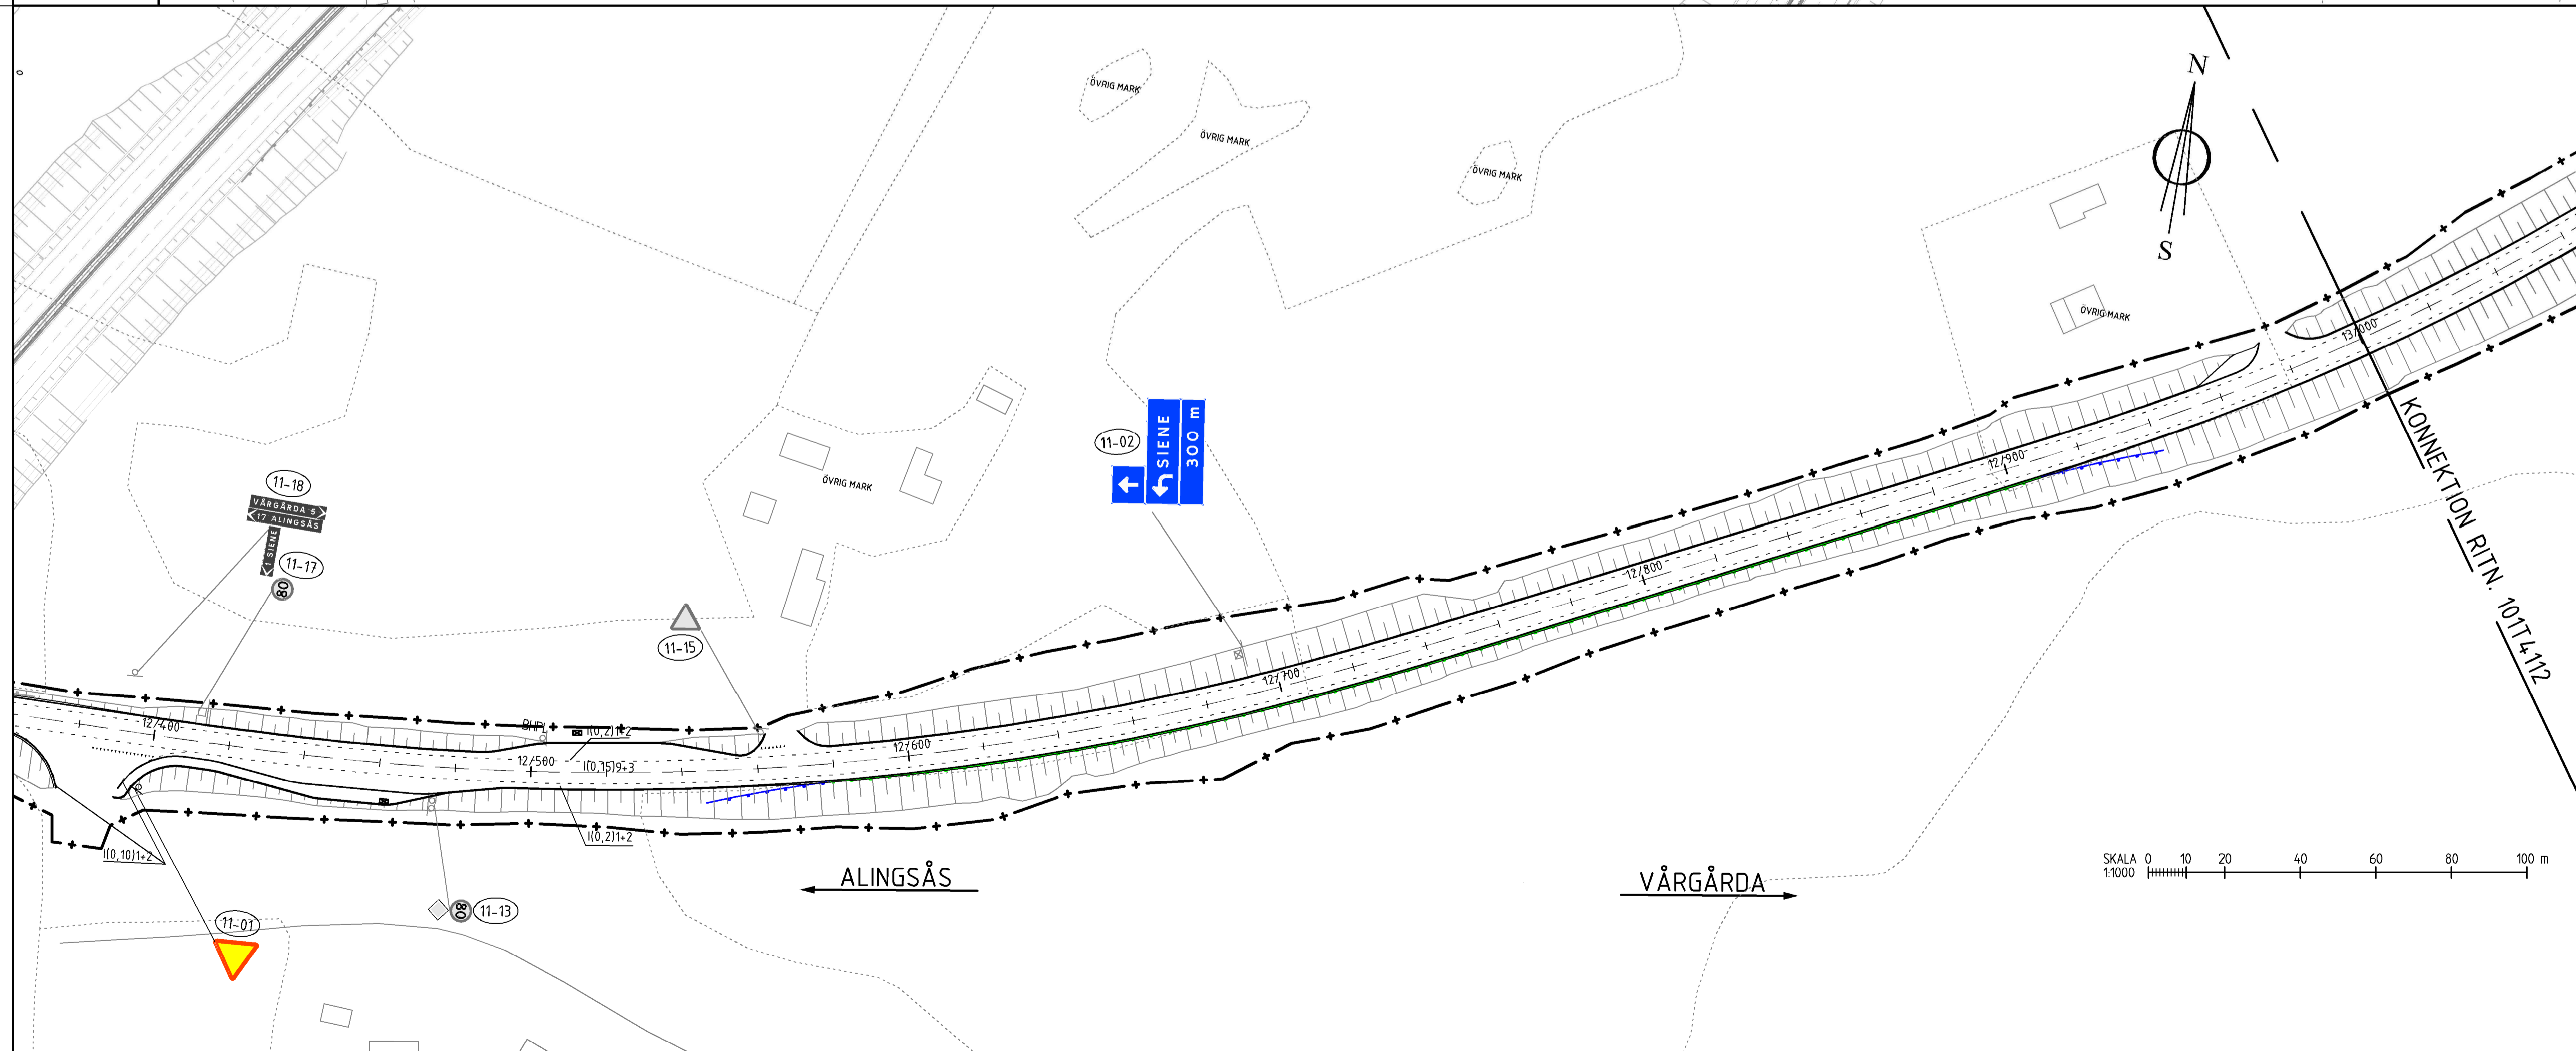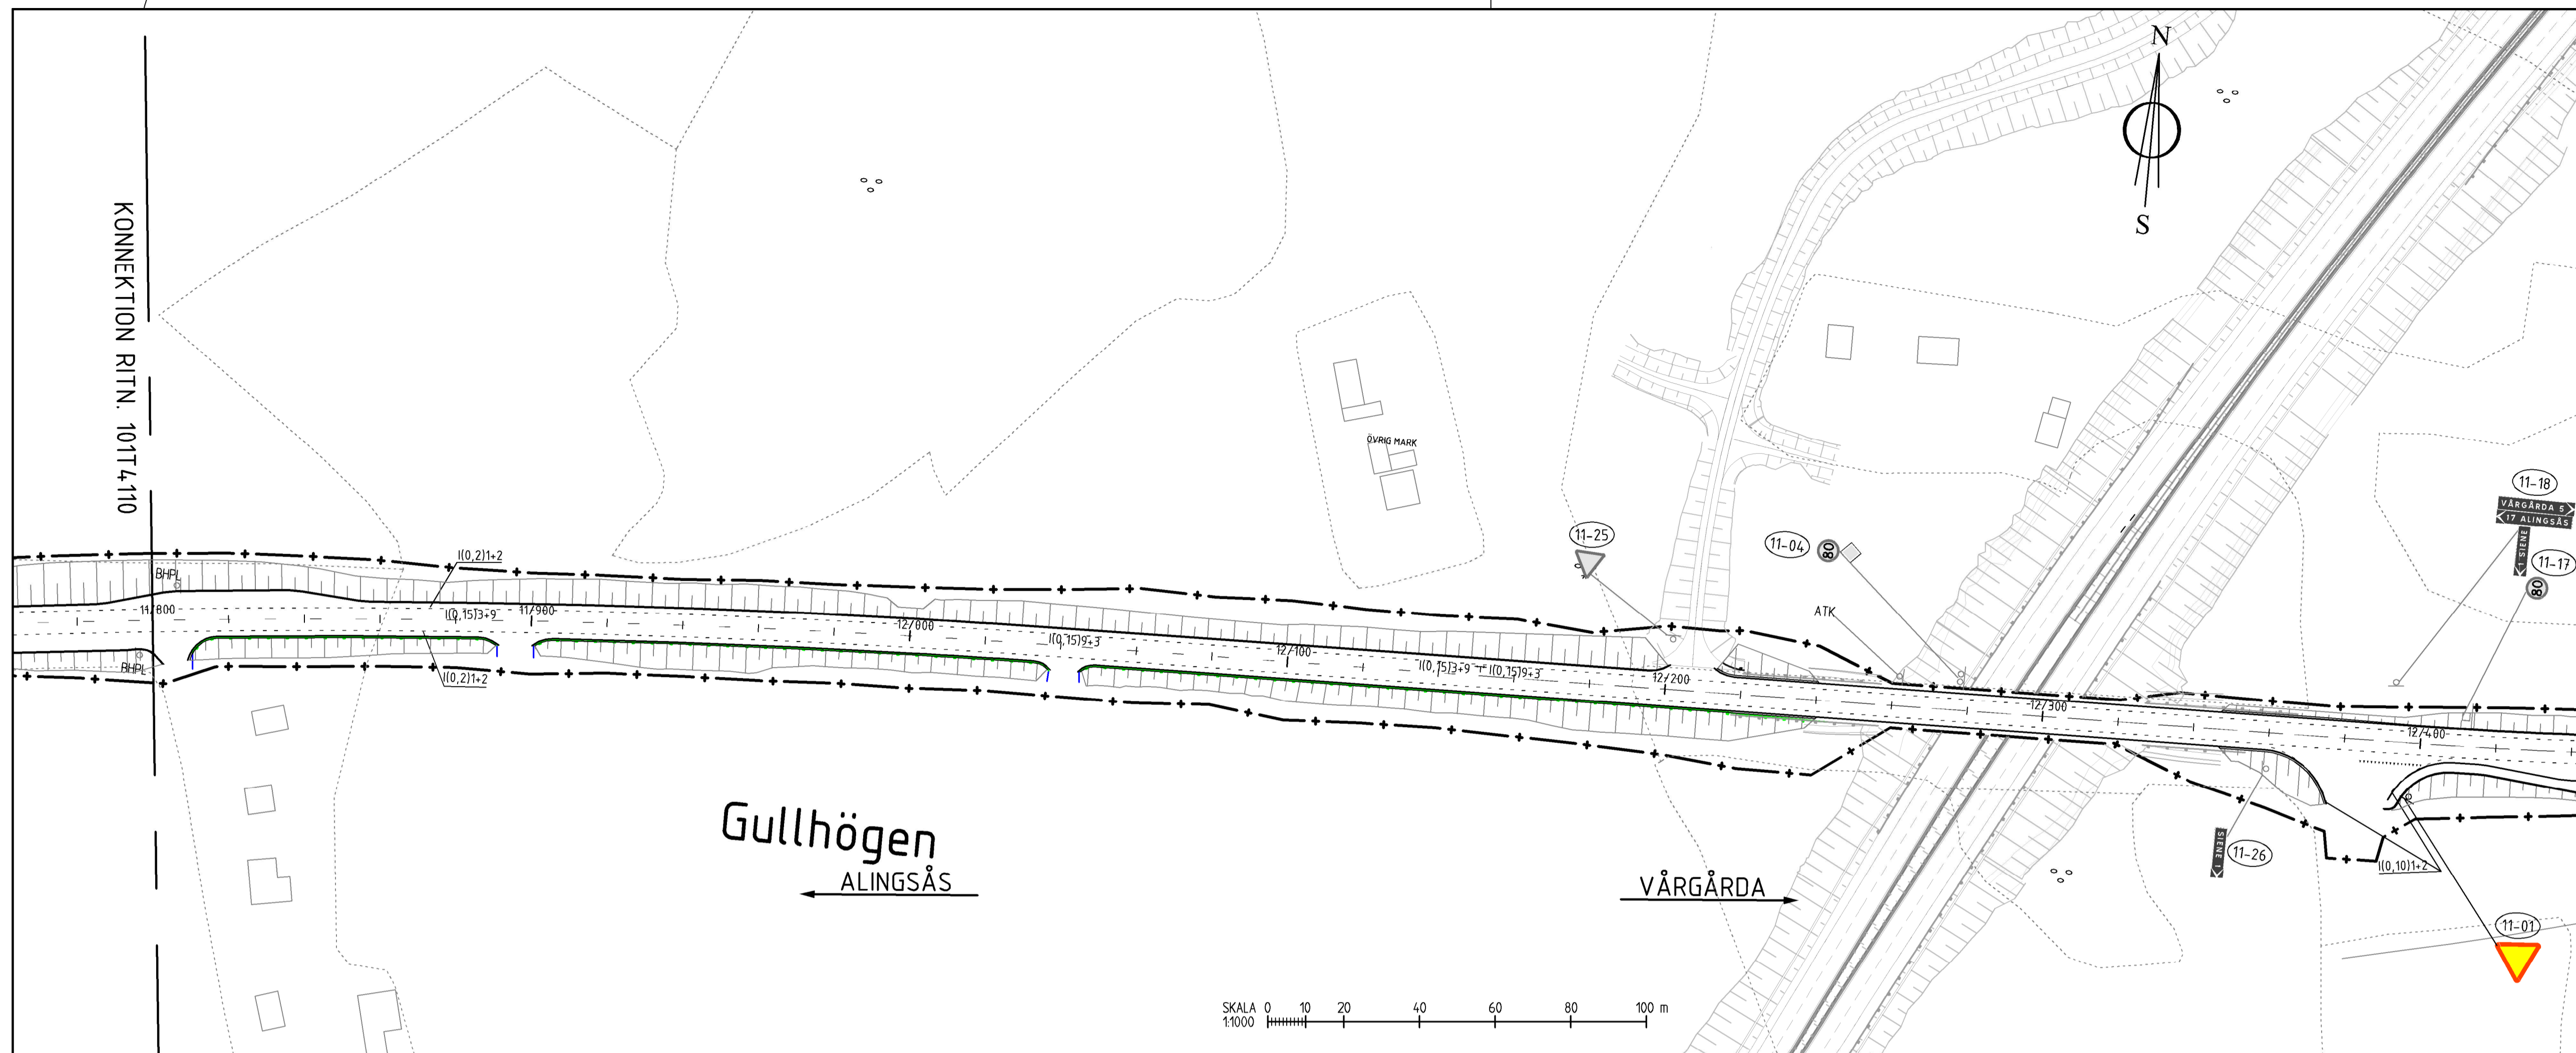

**KOORDINATSYSTEM:**  
 SYSTEM I PLAN: SWEREF 99 12 00  
 SYSTEM I HÖJD: RH 2000


**FÖRKLARINGAR**

- ARBETSOMRÅDESGRÄNS
- NY VÄGKANT
- NY VÄGMARKERING
- NY VÄGMARKERING FÖR CYKELPASSAGE
- NYA VÄGRÄCKEN H2
- NYA VÄGRÄCKEN AVSLUT
- NYA VÄGRÄCKEN N2
- REFERENSNUMMER TILL VÄGMARKESFÖRTECKNING
- NY VÄGMARKE
- BEFINTLIG VÄGMARKE FLYTTAS
- BEFINTLIG VÄGMARKE BEHÅLLS
- NYTT LÄGE FÖR BUSSHÄLLEPLATSPOLSTOLPE MED SKYLTT
- NYTT LÄGE FÖR BUSSKUR
- AUTOMATISK TRAFIKSÄKERHETSKONTROLL


Skyltmontage placeras enligt lokal trafikföreskrift (LTF). Anmälan om montering av detta ska ske till beställaren minst 2 månader innan utförandet.

Vägutrustningsplaner visar symboliskt var vägmärkena ska placeras. Vägmärken ska placeras så att de inte skymms av annan vägutrustning.

Samtliga nya vägmärken vid sidovägen ansluts till de befintliga.

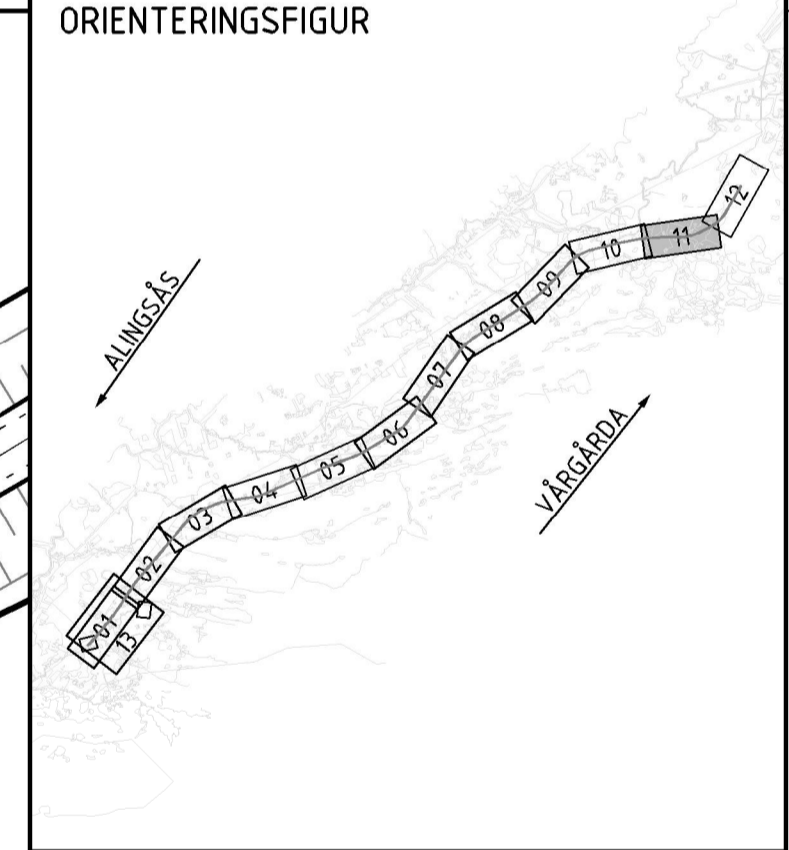

GRANSKNINGSSTATUS/SYFTE		<b>GODKÄND</b>	
HANDLINGSTYP		<b>BYGGHANDLING</b>	
DATUM		2021-08-27	
OBJEKT		LEVERANS / ÄNDRINGS-PM	
<b>VÄG 1900, BÅLINGE-VÅRGÅRDA</b>			
DELOMRÅDE / BANDEL			
<b>VÄG 1900</b>			
ANLÄGGNINGSDEL			
<b>VÄG 1900</b>			
OBJEKTNUMMER / KM	KONSTRUKTIONNUMMER		
139016			
BESTÄLLARE	LEVERANTÖR		
TRAFIKVERKET	RAMBOLL		
SKAPAD AV	UPPDRAGSNUMMER		
JJ.JIAO	1320041421		
GODKÄND AV	AVDELNING		
S.SJÖCRONA			
RITNINGSTYP			
<b>PLAN</b>			
TEKNIKOMRÅDE / INNEHÅLL			
<b>VÄGUTFORMNING OCH TRAFIK</b>			
BESKRIVNING			
<b>VÄGUTRUSTNINGSPÅN</b>			
<b>KM 11/800 - 13/000</b>			
SKALA	FORMAT	FÖRVALTNINGSNUMMER	
1:1000	A1		
RITNINGNUMMER	BLAD	NÄSTA BLAD	BET
1 01 T 41 11	11	12	

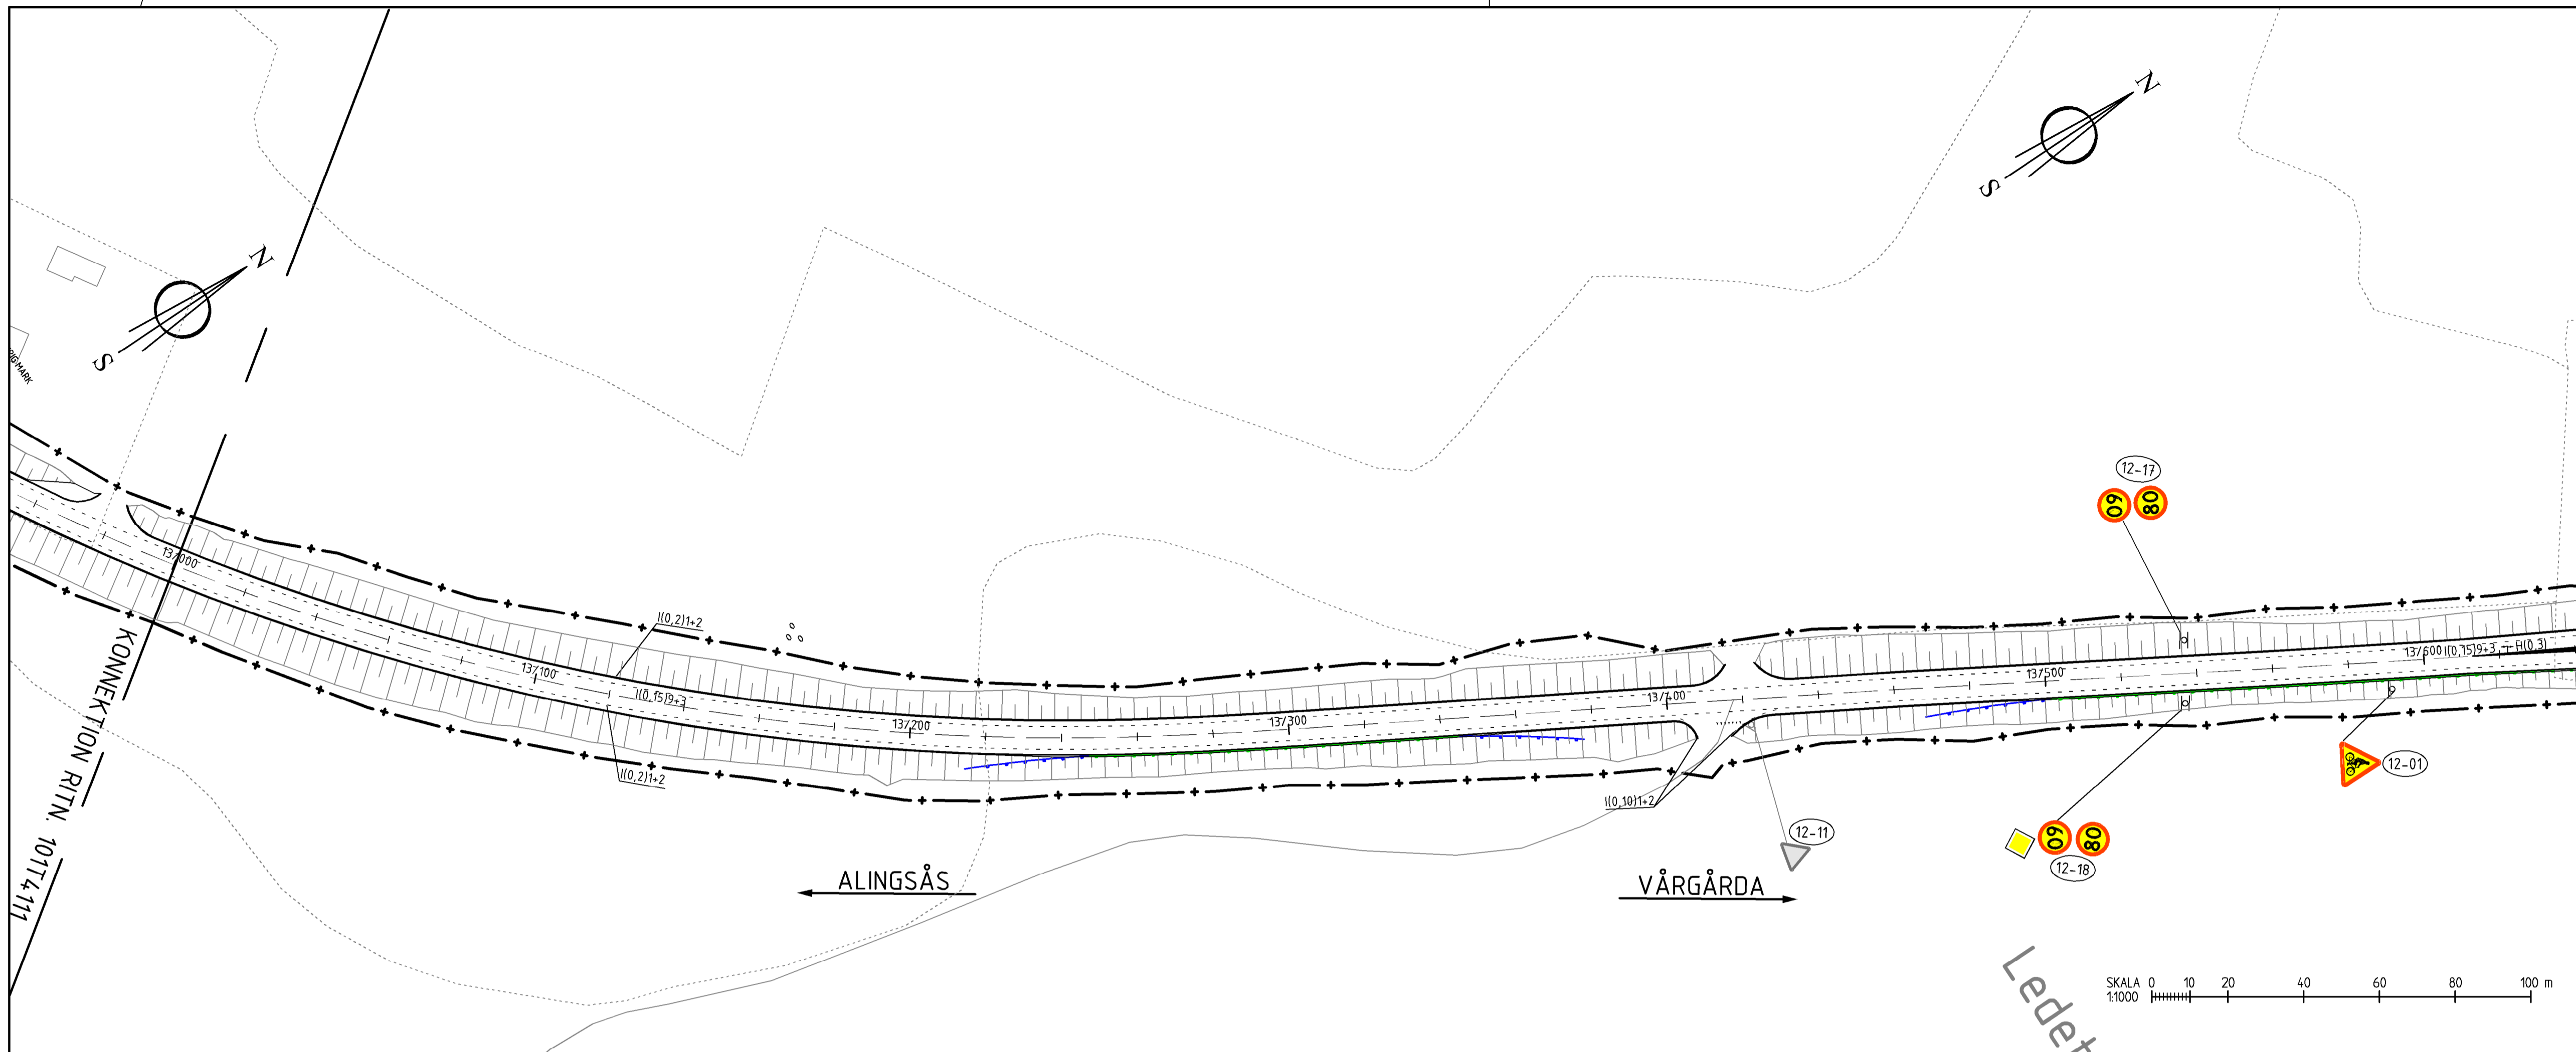

**KOORDINATSYSTEM:**  
 SYSTEM I PLAN: SWEREF 99 12 00  
 SYSTEM I HÖJD: RH 2000

**FÖRKLARINGAR**


- +—+—+— ARBETSOMRÅDESGRÄNS
- NY VÄGKANT
- - - - - NY VÄGMARKERING
- ..... NY VÄGMARKERING FÖR CYKELPASSAGE
- NYA VÄGRÄCKEN H2
- NYA VÄGRÄCKEN AVSLUT
- NYA VÄGRÄCKEN N2

- (12-01) REFERENSNUMMER TILL VÄGMÄRKESFÖRTECKNING
- (12-17) NY VÄGMÄRKE
- (60) BEFINTLIG VÄGMÄRKE FLYTTAS
- (60) BEFINTLIG VÄGMÄRKE BEHÅLLS
- BHPL NYTT LÄGE FÖR BUSSHÅLLPLATSSTOLPE MED SKYLTT
- B NYTT LÄGE FÖR BUSSKUR
- ATK AUTOMATISKT TRAFIKSÄKERHETSKONTROLL

Skyttmontage placeras enligt lokal trafikföreskrift (LTF). Anmälan om montering av detta ska ske till beställaren minst 2 månader innan utförandet.

Vägutrustningsplanen visar symboliskt var vägmärkena ska placeras. Vägmärken ska placeras så att de inte skymms av annan vägutrustning.

Samtliga nya vägmärken vid sidovägen ansluts till de befintliga.

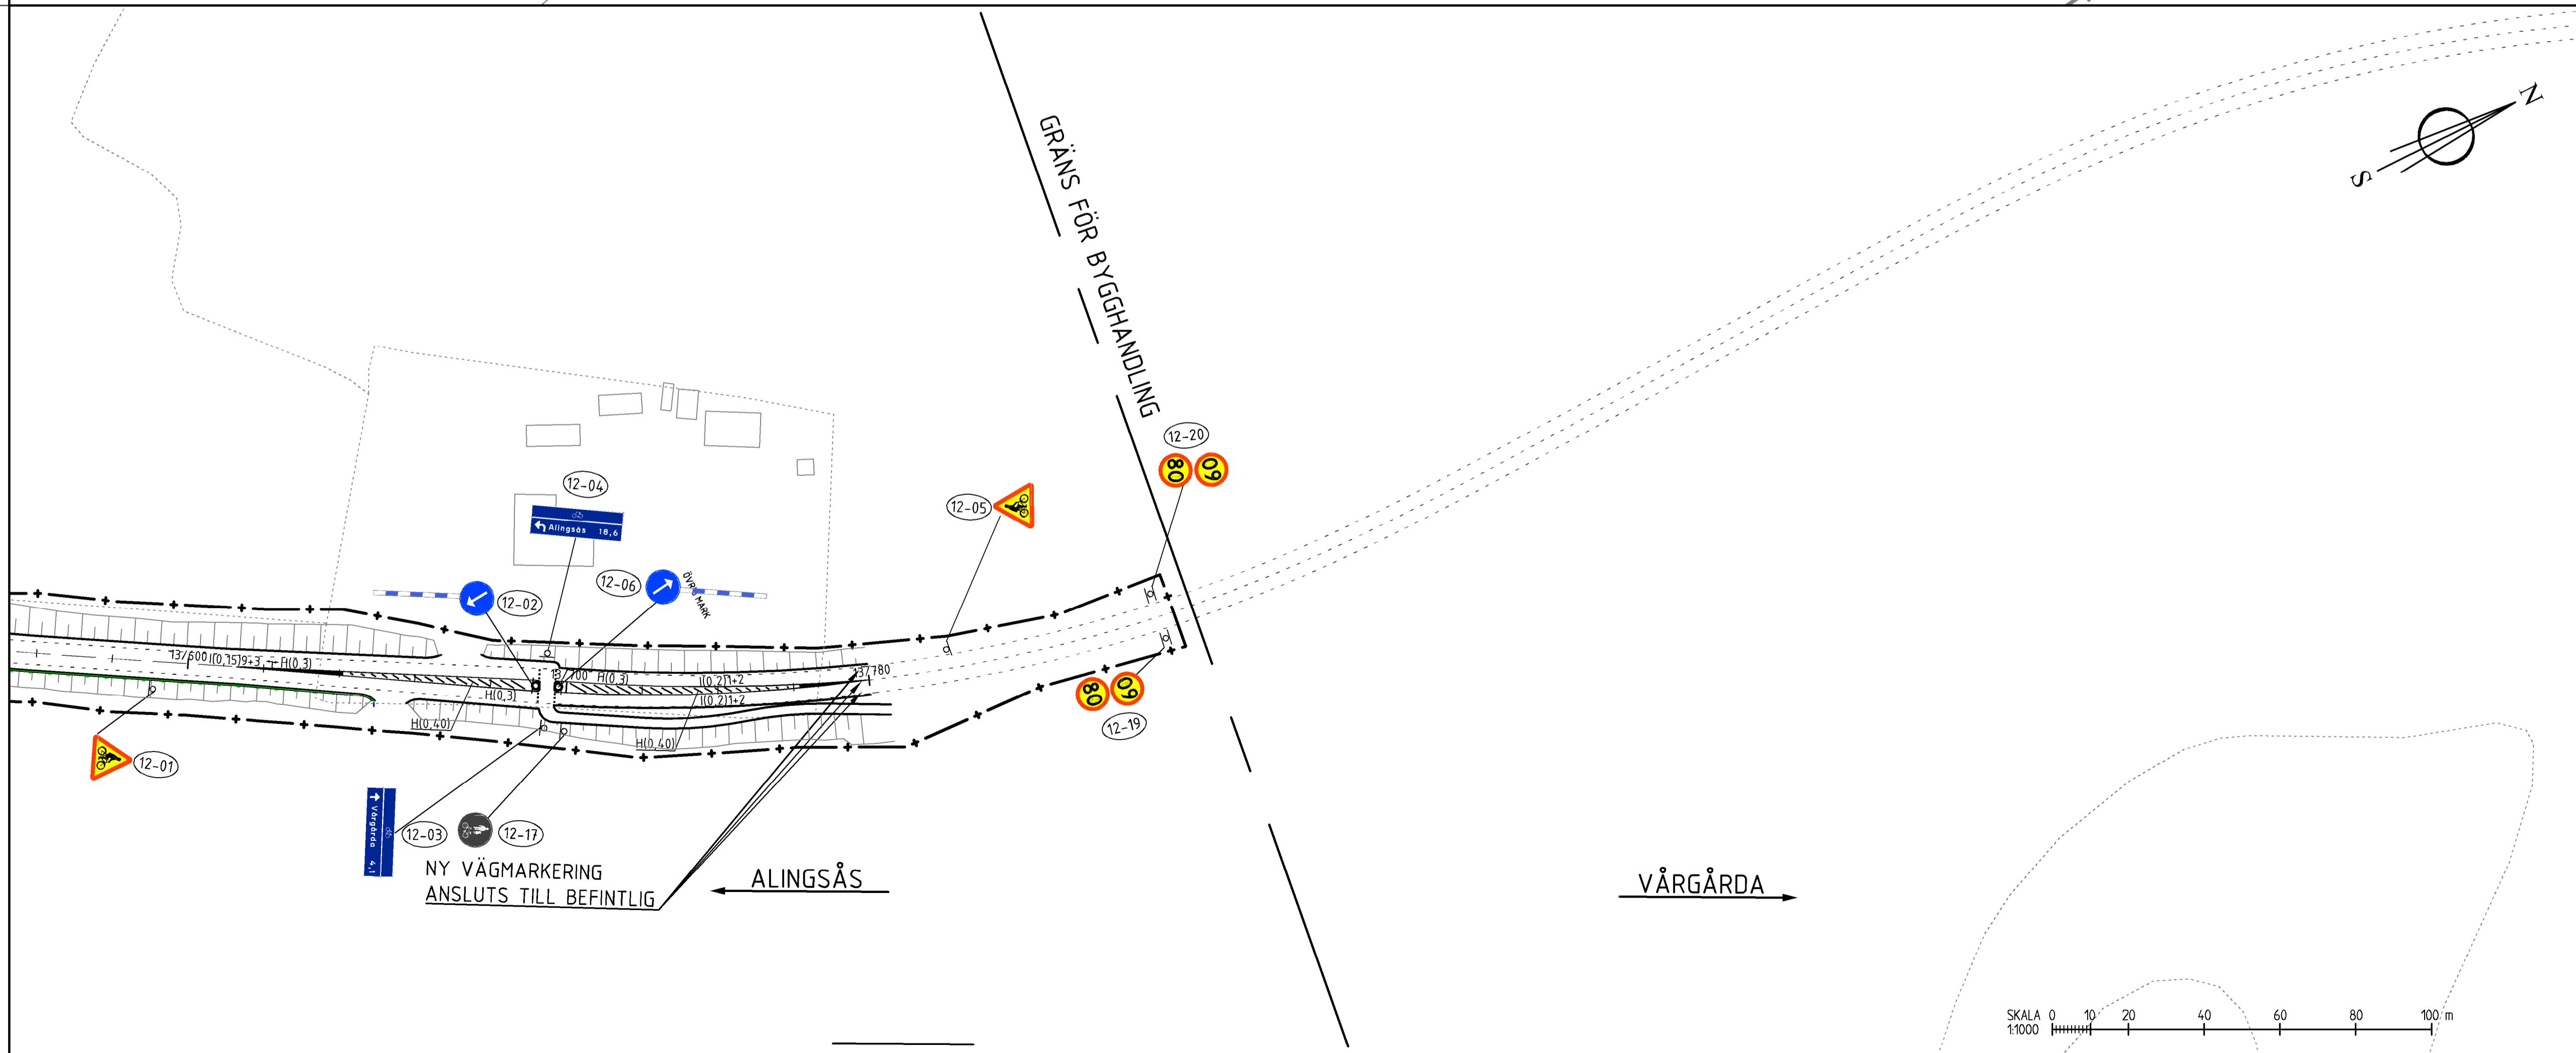

**ORIENTERINGSFIGUR**

GRANSKNINGSSTATUS / SYFTE: **GODKÄND**

HANDLINGSTYP: **BYGGHANDLING**

DATUM: 2021-08-27 LEVERANS / ÄNDRINGS-PM

OBJEKT: **VÄG 1900, BÄLINGE-VÅRGÅRDA**

DELOMRÅDE / BANDEL: **VÄG 1900**

ANLÄGGNINGSEDEL: **VÄG 1900**

OBJEKTNUMMER / KM: 139016 KONSTRUKTIONSNUMMER

BESTÄLLARE: **TRAFIKVERKET** LEVERANTÖR: **RAMBOLL**

SKAPAD AV: JJ.JIAO UPPDRAGSNUMMER: 1320041421

GODKÄND AV: S.SJÖCRONA ÄVELNING

RITNINGSTYP: **PLAN**

TEKNIKOMRÅDE / INNEHÅLL: **VÄGUTFORMNING OCH TRAFIK**

BESKRIVNING: **VÄGUTRUSTNINGSPÅN KM 13/000 - 13/780**

SKALA: 1:1000 FÖRVALTNINGSNUMMER

RITNINGSNUMMER: 1 01 T 41 12 SLAD: 12 NÄSTA BLAD: - BET: -