


ORIGINALFORMAT A3XL

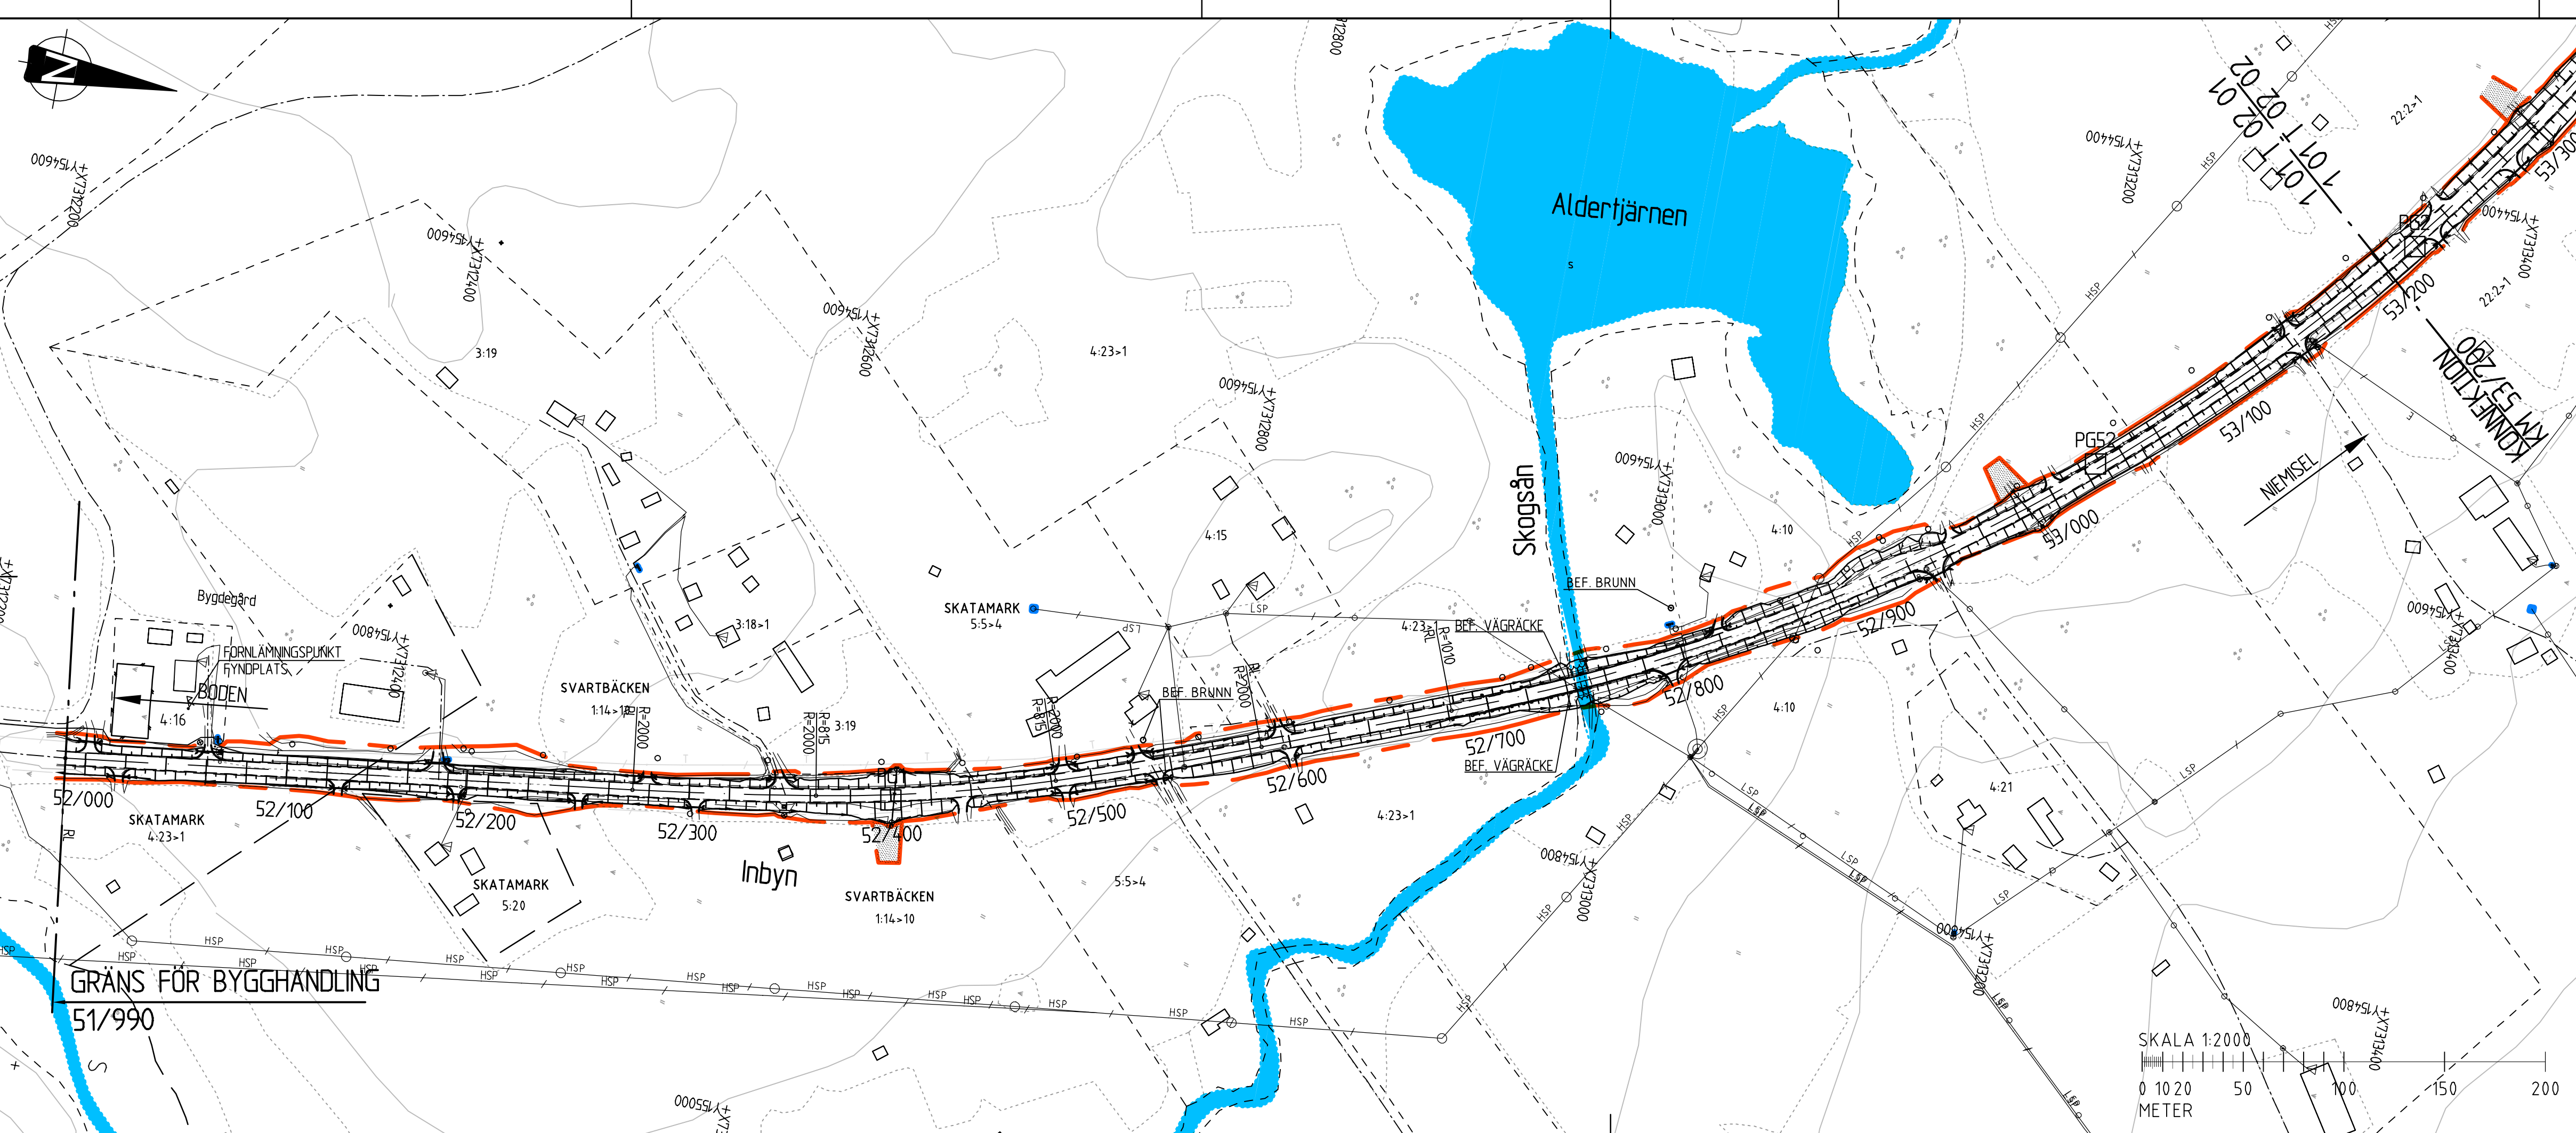

### TECKENFÖRKLARING

- GRÄNS FÖR ARBETSOMRÅDE
- ARBETSOMRÅDE ETABLERING/UPPLAG/TF. FÖRBIFART
- ARBETSOMRÅDE IN/UTLOPPSRENSNING
- NY VÄG (VÄGMITT INKL VÄGKANTER)
- 1/1000
- TRAKTGRÄNS
- FASTIGHETSGRÄNS
- FASTIGHETSBETECKNING
- INMÄTT VÄGTRUMMA/NY VÄGTRUMMA
- NYTT VÄGRÄCKE / BEF RÄCKE
- AVRINNINGSDIKEN
- INMÄTT NEDSTIGNINGSBRUNN
- INMÄTT BELYSNINGSSTOLPE / ELSTOLPE/STAG
- INMÄTT VÄGMÄRKE / ELSKÅP
- TELE LUFTLEDNING / KABEL I MARK
- HSP / EL- LUFTLEDNING
- HUS/BYGGNAD
- VATTENDRAG/BÄCK
- ÅGOSLAGSGRÄNS, VATTEN/ÖVRIGA MARKSLAG
- SKOGSMARK/MYRMARK/ÅNGSMARK/ÅKERMARK
- FORNLÄMNING/FORNLÄMNINGSSOMRÅDE
- JÄRNVÄG
- GEOTEKNISKA UNDERSÖKNINGSPUNKTER (FÖR GEOTEKNISKA BETECKNINGAR SE SGF-S HEMSIDA: <http://www.sgf.net>)

KOORDINATSYSTEM: SWREF 99 21 45  
 HÖJDSYSTEM: RH 2000

REV	ANT	ÄNDRINGEN AVSER	GODK.	DATUM	TRV DATUM	TRV DIARIENUMMER
			BYGGHANDLING	GODKÄND		
			<b>ÅSKOGEN-DEGERSELET</b> NORRBOTTENS LÄN VÄG 356 KM 51/990-53/200			
			<b>PLAN</b>			
UPPDRAGSANSVARIG J. NOREN	UPPDRAGSNUMMER 10287228	KONSTRUKTIONSR	FORMAT A3FF	SKALA 1:2000		
KONSTR E FORS	GRANSK J NORÉN	OBJEKT NR 880957	RITNINGSR 1 01 T 02 01	REV		
LULEÅ JOAKIM NORÉN	2020-09-11					

