


ORIGINALFORMAT A3XL

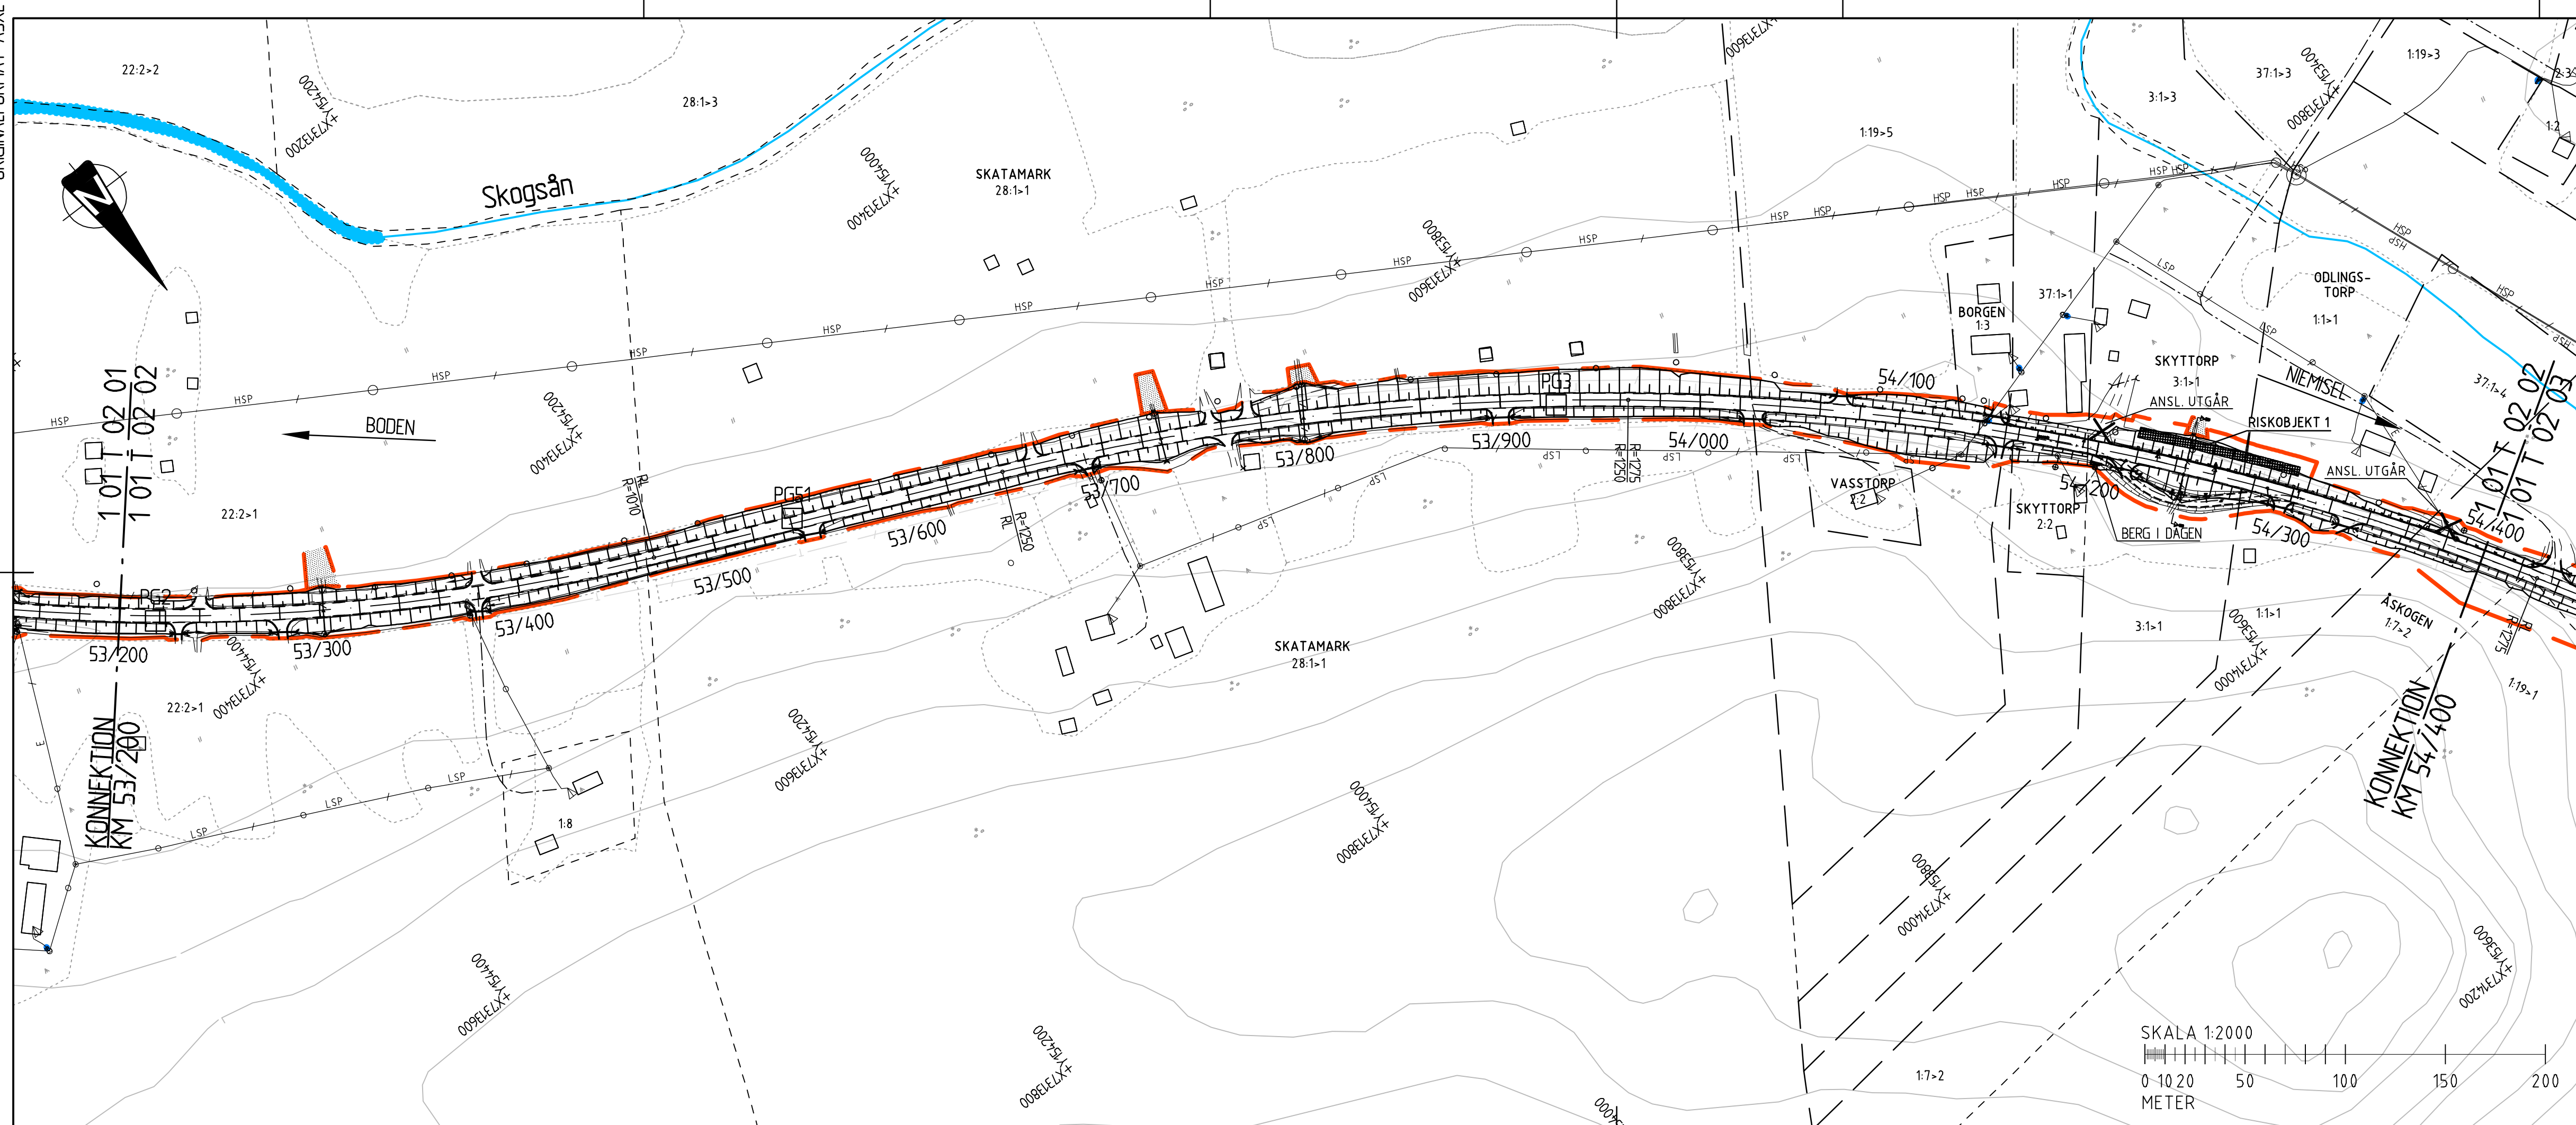

TECKENFÖRKLARING

	GRÄNS FÖR ARBETSOMRÅDE
	ARBETSOMRÅDE ETABLERING/UPPLAG/TF. FÖRBIFART
	ARBETSOMRÅDE IN/UTLOPPSRENSNING
	NY VÄG (VÄGMITT INKL VÄGKANTER)
	TRAKTGRÄNS
	FASTIGHETSGRÄNS
	FASTIGHETS BETECKNING
	INMÄTT VÄGTRUMMA/NY VÄGTRUMMA
	NYTT VÄGRÄCKE / BEF RÄCKE
	AVRINNINGSDIREKTION DIKEN
	INMÄTT NEDSTIGNINGSBRUNN
	INMÄTT BELYSNINGSSTOLPE / ELSTOLPE/STAG
	INMÄTT VÄGMÄRKE / ELSKÅP
	TELE LUFTLEDNING / KABEL I MARK
	HSP / EL- LUFTLEDNING
	HUS/BYGGNAD
	VATTENDRAG/BÄCK
	ÅGOSLAGSGRÄNS, VATTEN/ÖVRIGA MARKSLAG
	SKOGSMARK/MYRMARK/ÅNGSMARK/ÅKERMARK
	FORN LÄMNING/FORN LÄMNING SOMRÅDE
	JÄRNVÄG
	GEOTEKNISKA UNDERSÖKNINGSPUNKTER (FÖR GEOTEKNISKA BETECKNINGAR SE SGF:S HEMSIDA: http://www.sgf.net)

KOORDINATSYSTEM: SWEREF 99 21 45
 HÖJDSYSTEM: RH 2000

REV	ANT	ÄNDRINGEN AVSER	GODK.	DATUM	TRV DATUM	TRV DIARIENUMMER
BYGGHANDLING			GODKÄND			
			ÅSKOGEN-DEGERSELET NORRBOTTENS LÄN VÄG 356 KM 53/200-54/400			
			PLAN			
UPPDRAGSANSVARIG J. NÖREN	UPPDRAGSNUMMER 10287228		KONSTRUKTIONSR	FORMAT A3FF	SKALA 1:2000	REV
KONSTR E FORS	GRANSK J NORÉN	2020-09-11	OBJEKT NR 880957	RITNINGSR 1 01 T 02 02		
LULEÅ JOAKIM NORÉN						

