


ORIGINALFORMAT A3XL

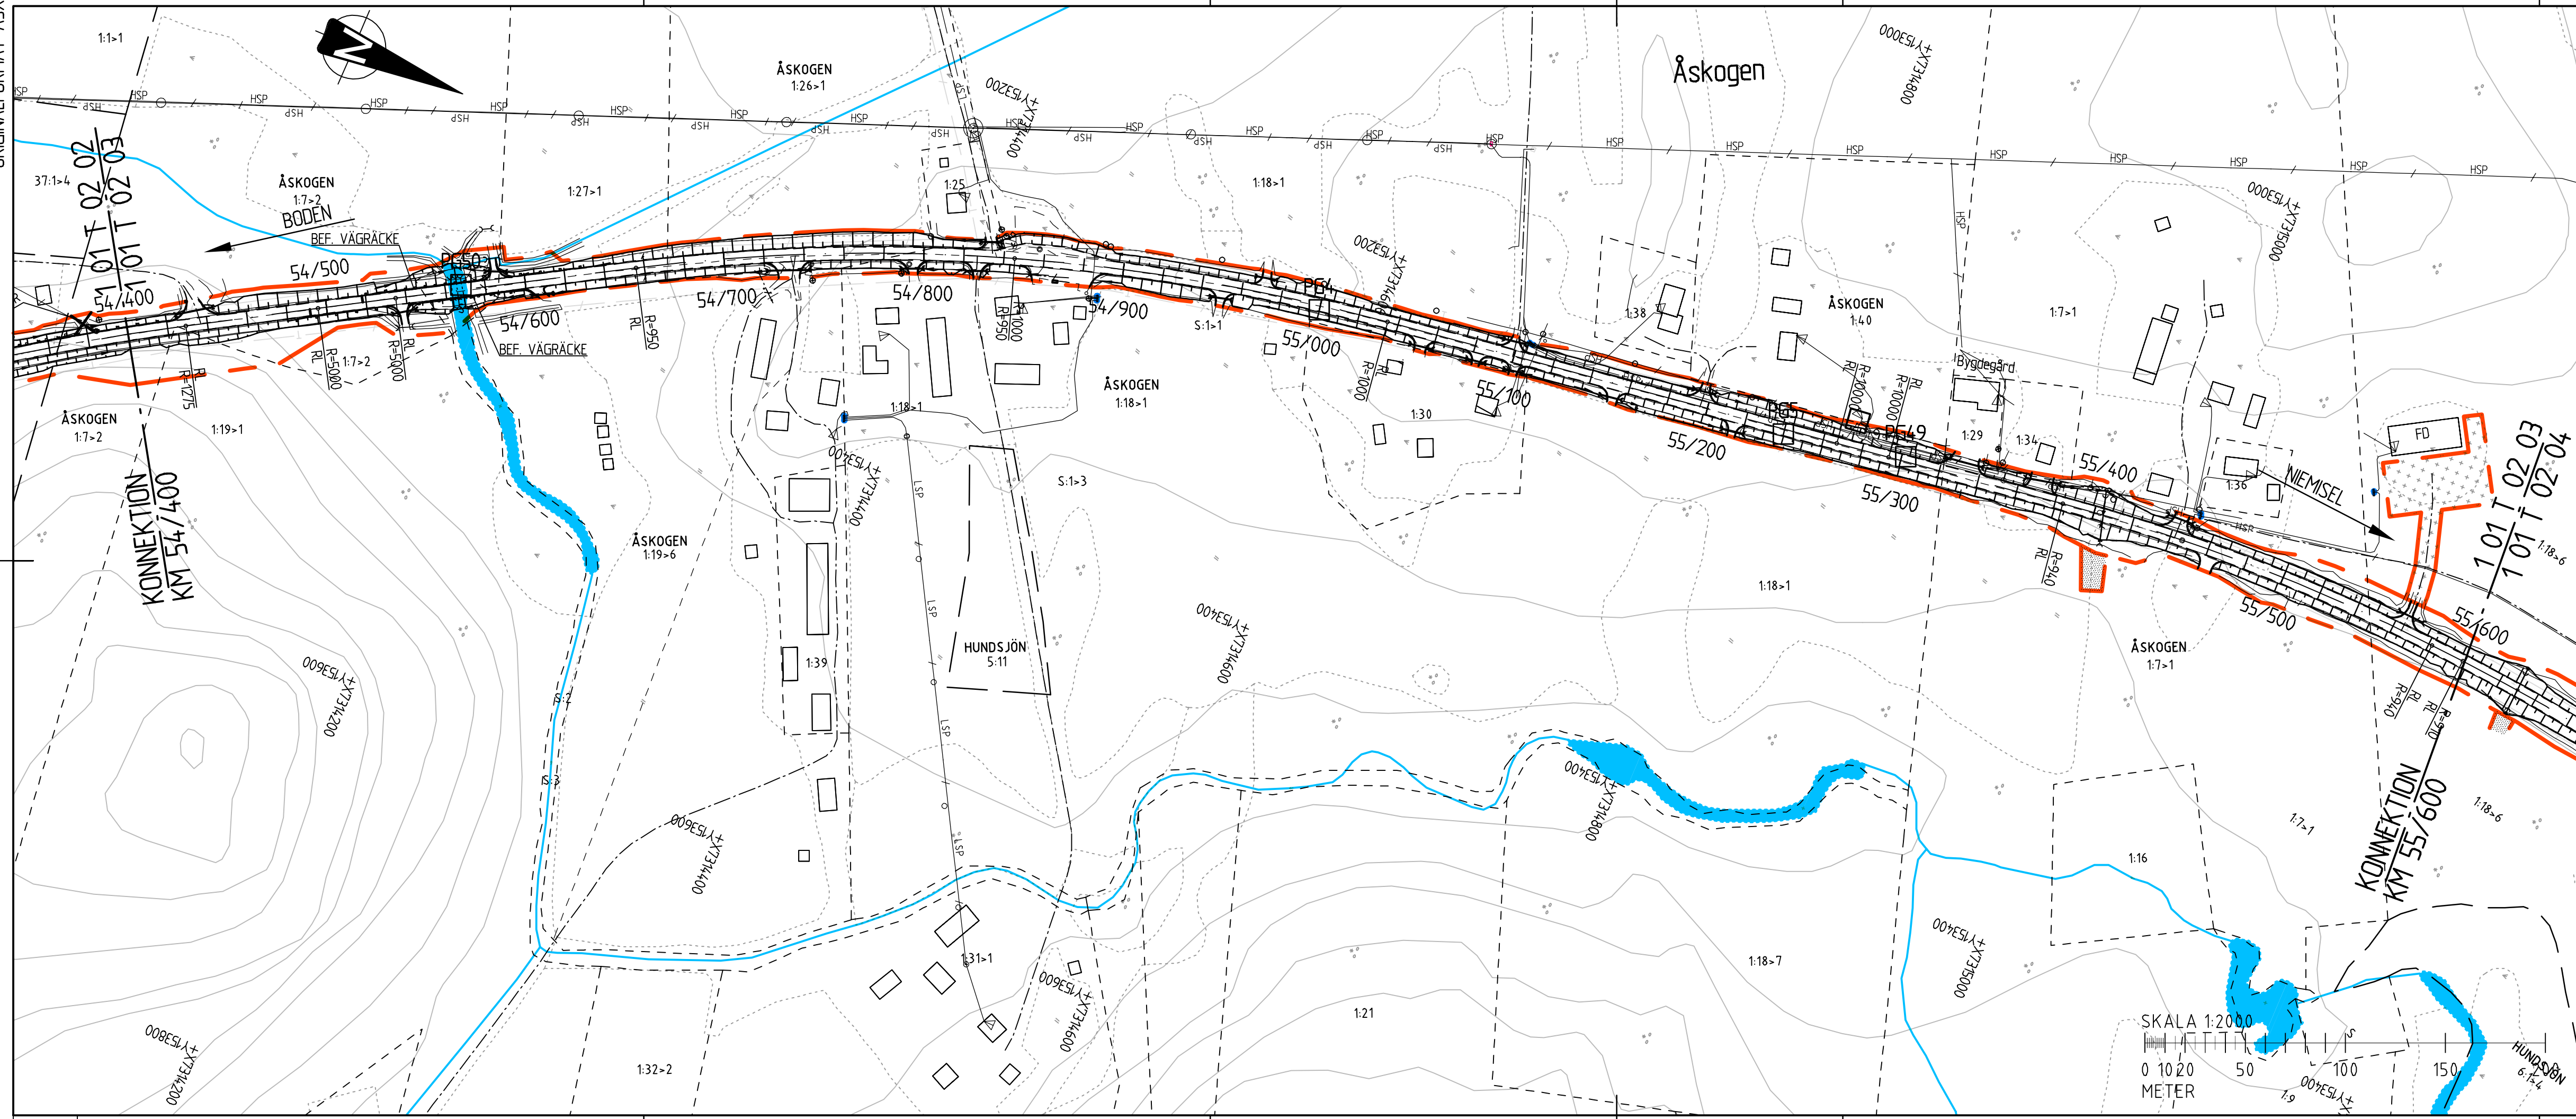

TECKENFÖRKLARING

- GRÄNS FÖR ARBETSOMRÅDE
- ARBETSOMRÅDE ETABLERING/UPPLAG/TF. FÖRBIFART
- ARBETSOMRÅDE IN/UTLOPPSRENSNING
- NY VÄG (VÄGMITT INKL VÄGKANTER)
- TRAKTGRÄNS
- FASTIGHETSGRÄNS
- FASTIGHETS BETECKNING
- INMÄTT VÄGTRUMMA/NY VÄGTRUMMA
- NYTT VÄGRÄCKE / BEF RÄCKE
- AVRINNINGSDIKEN
- INMÄTT NEDSTIGNINGSBRUNN
- INMÄTT BELYSNINGSTOLPE / ELSTOLPE/STAG
- INMÄTT VÄGMÄRKE / ELSKÅP
- TELE LUFTLEDNING / KABEL I MARK
- HSP / EL- LUFTLEDNING
- HUS/BYGGNAD
- VATTENDRAG/BÄCK
- ÅGOSLAGSGRÄNS, VATTEN/ÖVRIGA MARKSLAG
- SKOGSMARK/MYRMARK/ÄNGSMARK/ÅKERMARK
- FORNLÄMNING/FORNLÄMNINGSSOMRÅDE
- JÄRNVÄG
- GEOTEKNISKA UNDERSÖKNINGSPUNKTER
(FÖR GEOTEKNISKA BETECKNINGAR SE SGF-S HEMSIDA: <http://www.sgf.net>)

KOORDINATSYSTEM: SWEREF 99 21 45
HÖJDSYSTEM: RH 2000

REV	ANT	ÄNDRINGEN AVSER	GÖDK.	DATUM	TRV DATUM	TRV DIARIENUMMER

BYGGHANDLING GODKÄND

TRAFIKVERKET
ÅSKOGEN-DEGERSELET
NORRBOTTENS LÄN
VÄG 356
KM 54/400-55/600

WSP
PLAN

UPPDRAGSANSVARIG J. NÖREN	UPPDRAGSNUMMER 10287228	KONSTRUKTIONSNR	FORMAT A3FF	SKALA 1:2000
KONSTR E FORS	GRANSK J NÖREN	OBJEKT NR 880957	RITNINGSNR 1 01 T 02 03	REV
LULEÅ JOAKIM NÖREN	2020-09-11			

