


ORIGINALFORMAT A3XL

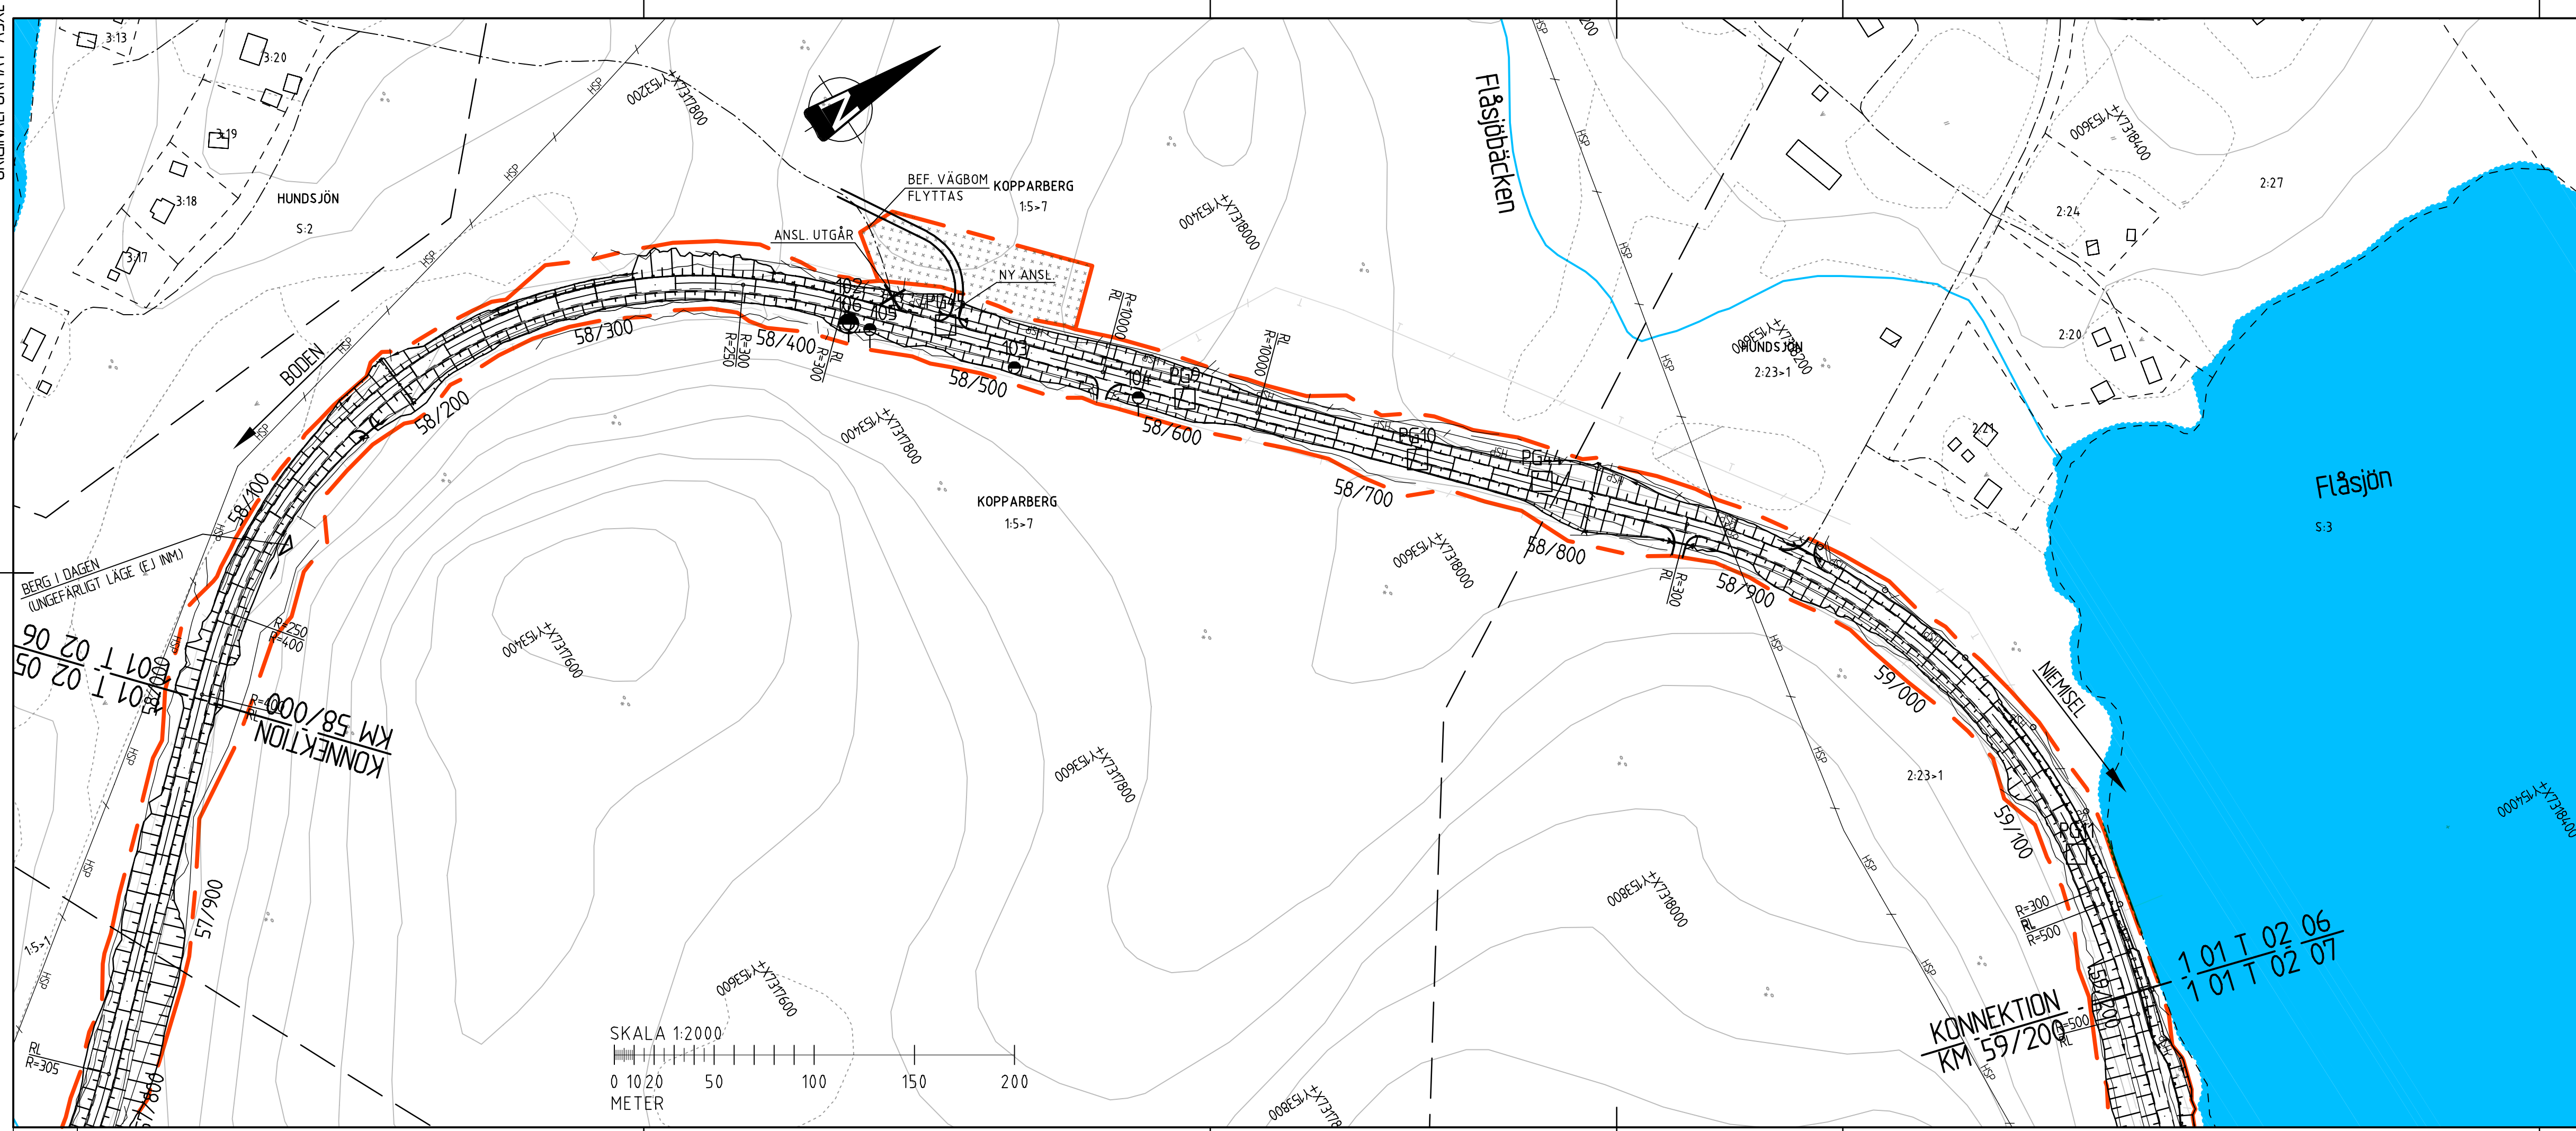

TECKENFÖRKLARING

- GRÄNS FÖR ARBETSOMRÅDE
- ARBETSOMRÅDE ETABLERING/UPPLAG/TF. FÖRBIFART
- ARBETSOMRÅDE IN/UTLOPPSRENSNING
- NY VÄG (VÄGMITT INKL VÄGKANTER)
- 1/000
- TRAKTGRÄNS
- FASTIGHETSGRÄNS
- FASTIGHETS BETECKNING
- INMÄTT VÄGTRUMMA/NY VÄGTRUMMA
- NYTT VÄGRÄCKE / BEF RÄCKE
- AVRINNINGSDIREKTION DIKEN
- INMÄTT NEDSTIGNINGSBRUNN
- INMÄTT BELYSNINGSTOLPE / ELSTOLPE/STAG
- INMÄTT VÄGMÄRKE / ELSKÅP
- TELE LUFTLEDNING / KABEL I MARK
- HSP / EL- LUFTLEDNING
- HUS/BYGGNAD
- VATTENDRAG/BÄCK
- ÅGOSLAGSGRÄNS, VATTEN/ÖVRIGA MARKSLAG
- SKOGSMARK/MYRMARK/ÅNGSMARK/ÅKERMARK
- FORNLÄMNING/FORNLÄMNINGSSOMRÅDE
- JÄRNVÄG
- GEOTEKNISKA UNDERSÖKNINGSPUNKTER
- (FÖR GEOTEKNISKA BETECKNINGAR SE SGF-S HEMSIDA: <http://www.sgf.net>)

KOORDINATSYSTEM: SWEREF 99 21 45
 HÖJDSYSTEM: RH 2000

REV	ANT	ÄNDRINGEN AVSER	GODK.	DATUM	TRV DATUM	TRV DIARIENUMMER
BYGGHANDLING			GODKÄND			
			ÅSKOGEN-DEGERSELET NORRBOTTENS LÄN VÄG 356 KM 58/000-59/200			
			PLAN			
UPPDRAGSANSVARIG J. NÖREN	UPPDRAGSNUMMER 10287228	KONSTRUKTIONSR	FORMAT A3FF	SKALA 1:2000		
KONSTR E FORS	GRANSK J NÖREN	OBJEKT NR 880957	RITNINGSR	1 01 T 02 06	REV	
LULEÅ JOAKIM NÖREN	2020-09-11					