


ORIGINALFORMAT A3XL

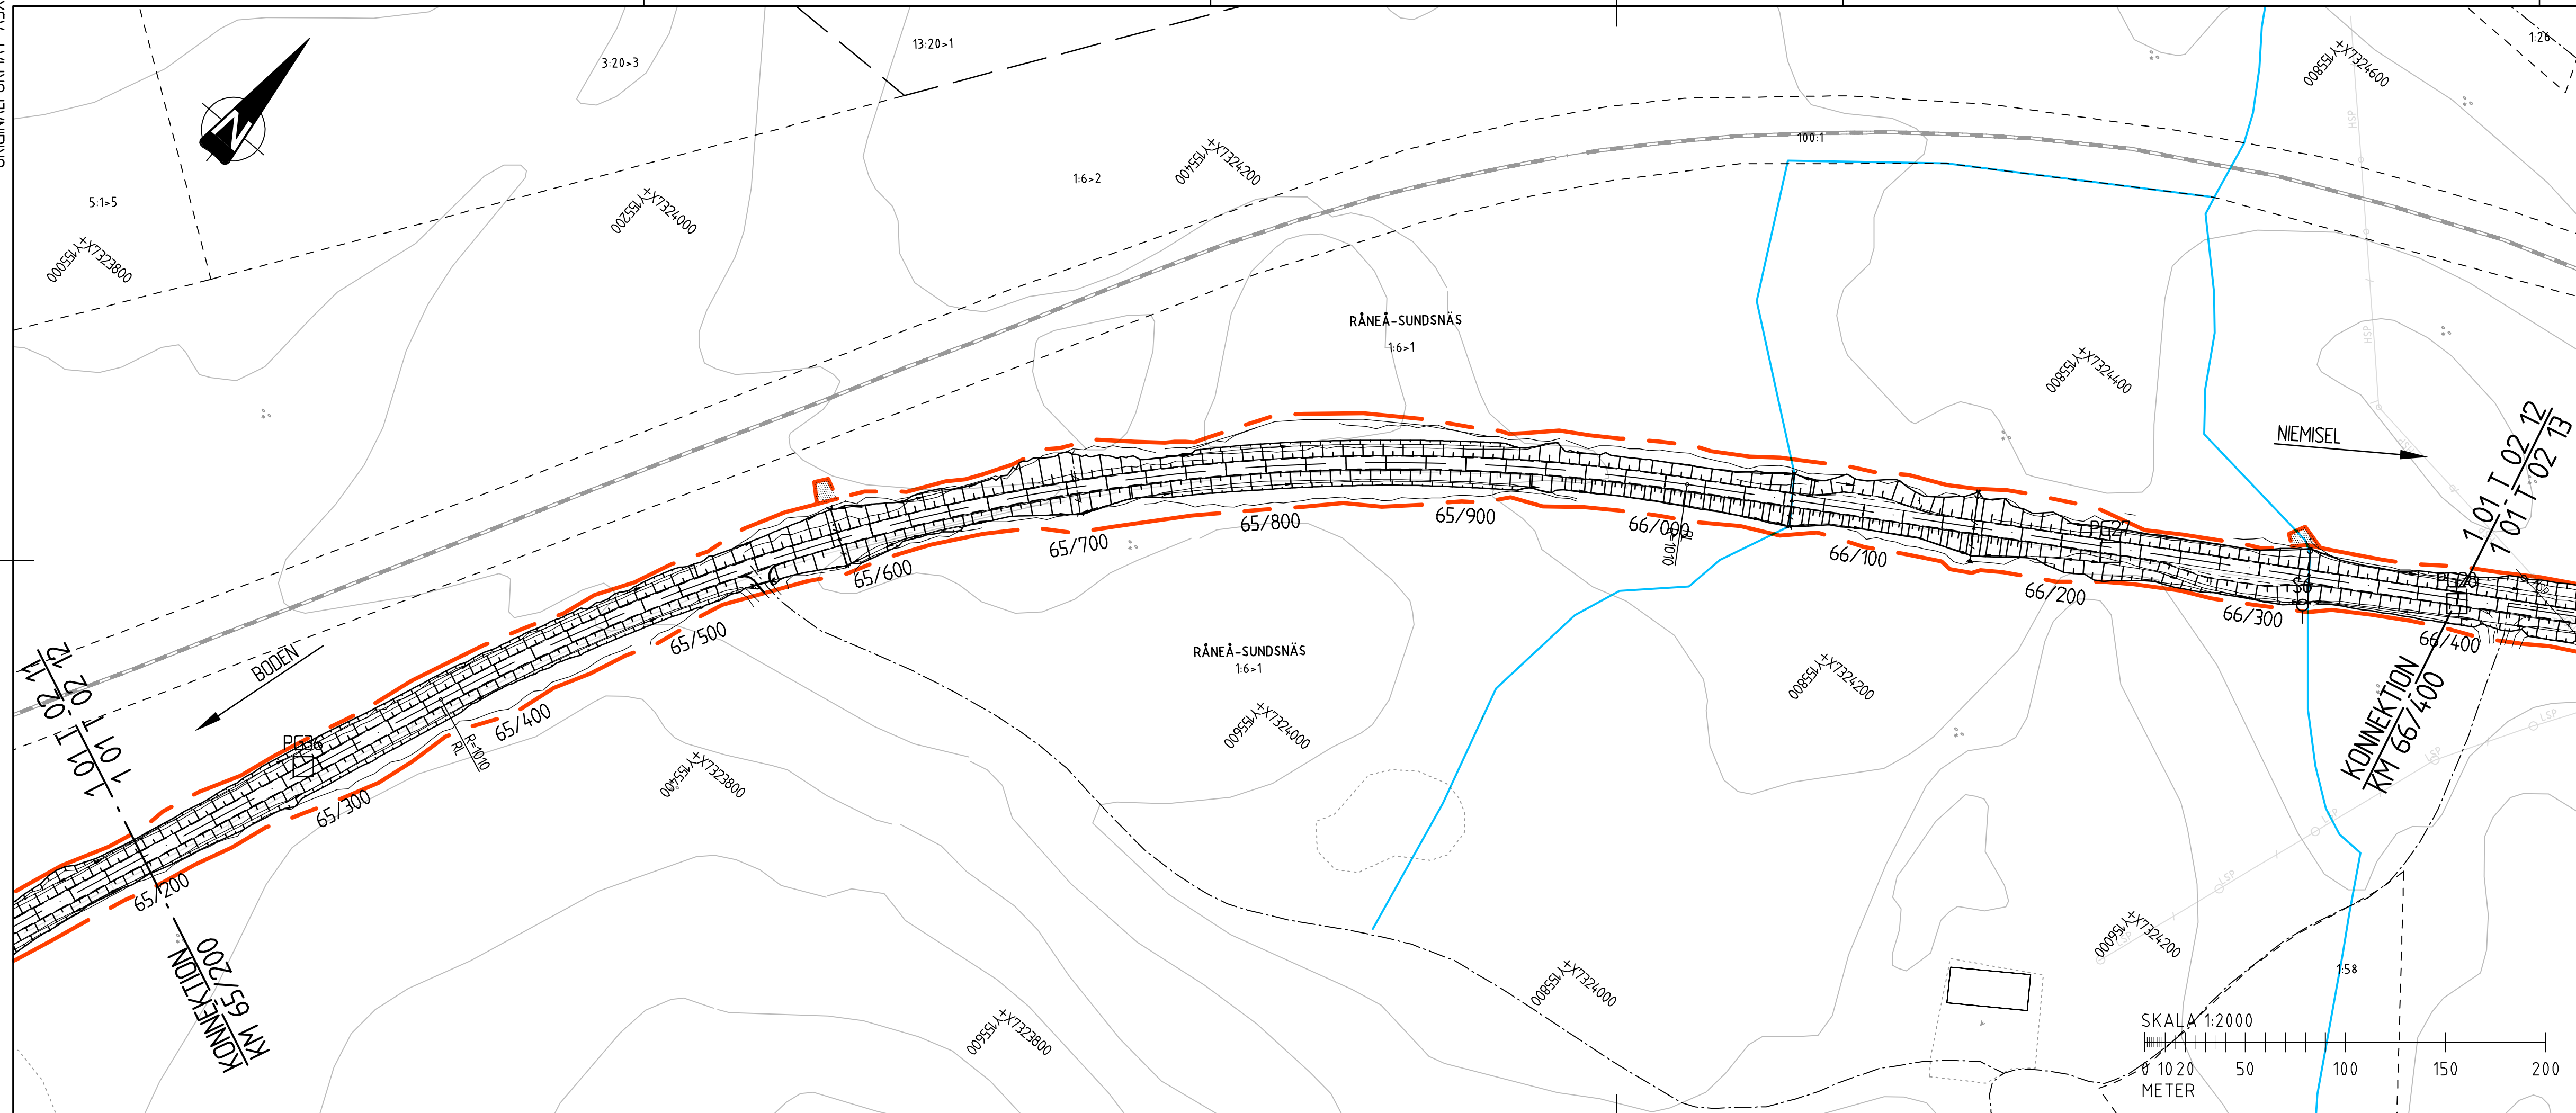

TECKENFÖRKLARING

- - - GRÄNS FÖR ARBETSOMRÅDE
- ARBETSOMRÅDE ETABLERING/UPPLAG/TF. FÖRBIFART
- ARBETSOMRÅDE IN/UTLOPPSRENSNING
- NY VÄG (VÄGMITT INKL VÄGKANTER)
- TRAKTGRÄNS
- FASTIGHETSGRÄNS
- FASTIGHETS BETECKNING
- INMÄTT VÄGTRUMMA/NY VÄGTRUMMA
- NYTT VÄGRÄCKE / BEF RÄCKE
- AVRINNINGSDIREKTION DIKEN
- INMÄTT NEDSTIGNINGSBRUNN
- INMÄTT BELYSNINGSSTOLPE / ELSTOLPE/STAG
- INMÄTT VÄGMÄRKE / ELSKÅP
- TELE LUFTLEDNING / KABEL I MARK
- HSP / EL- LUFTLEDNING
- HUS/BYGGNAD
- VATTENDRAG/BÄCK
- ÅGOSLAGSGRÄNS, VATTEN/ÖVRIGA MARKSLAG
- SKOGSMARK/MYRMARK/ÅNGSMARK/ÅKERMARK
- FORNLÄMNING/FORNLÄMNINGSMARK
- JÄRNVÄG
- GEOTEKNISKA UNDERSÖKNINGSPUNKTER
(FÖR GEOTEKNISKA BETECKNINGAR SE SGF:S HEMSIDA: <http://www.sgf.net>)

KOORDINATSYSTEM: SWEREF 99 21 45
 HÖJDSYSTEM: RH 2000

REV	ANT	ÄNDRINGEN AVSR	GODK.	DATUM	TRV DATUM	TRV DIARIENUMMER

BYGGHANDLING GODKÄND

TRAFIKVERKET
ÅSKOGEN-DEGERSELET
 NORRBOTTENS LÄN
 VÄG 356
 KM 65/200-66/400

wsp

UPPDRAGSANSVARIG J. NÖREN	UPPDRAGSNUMMER 10287228	KONSTRUKTIONSR	FORMAT A3FF	SKALA 1:2000
KONSTR E FORS	GRANSK J NORÉN	OBJEKT NR 880957	RITINGSNR 1 01 T 02 12	REV
LULEÅ JOAKIM NORÉN		2020-09-11		