


ORIGINALFORMAT A3XL

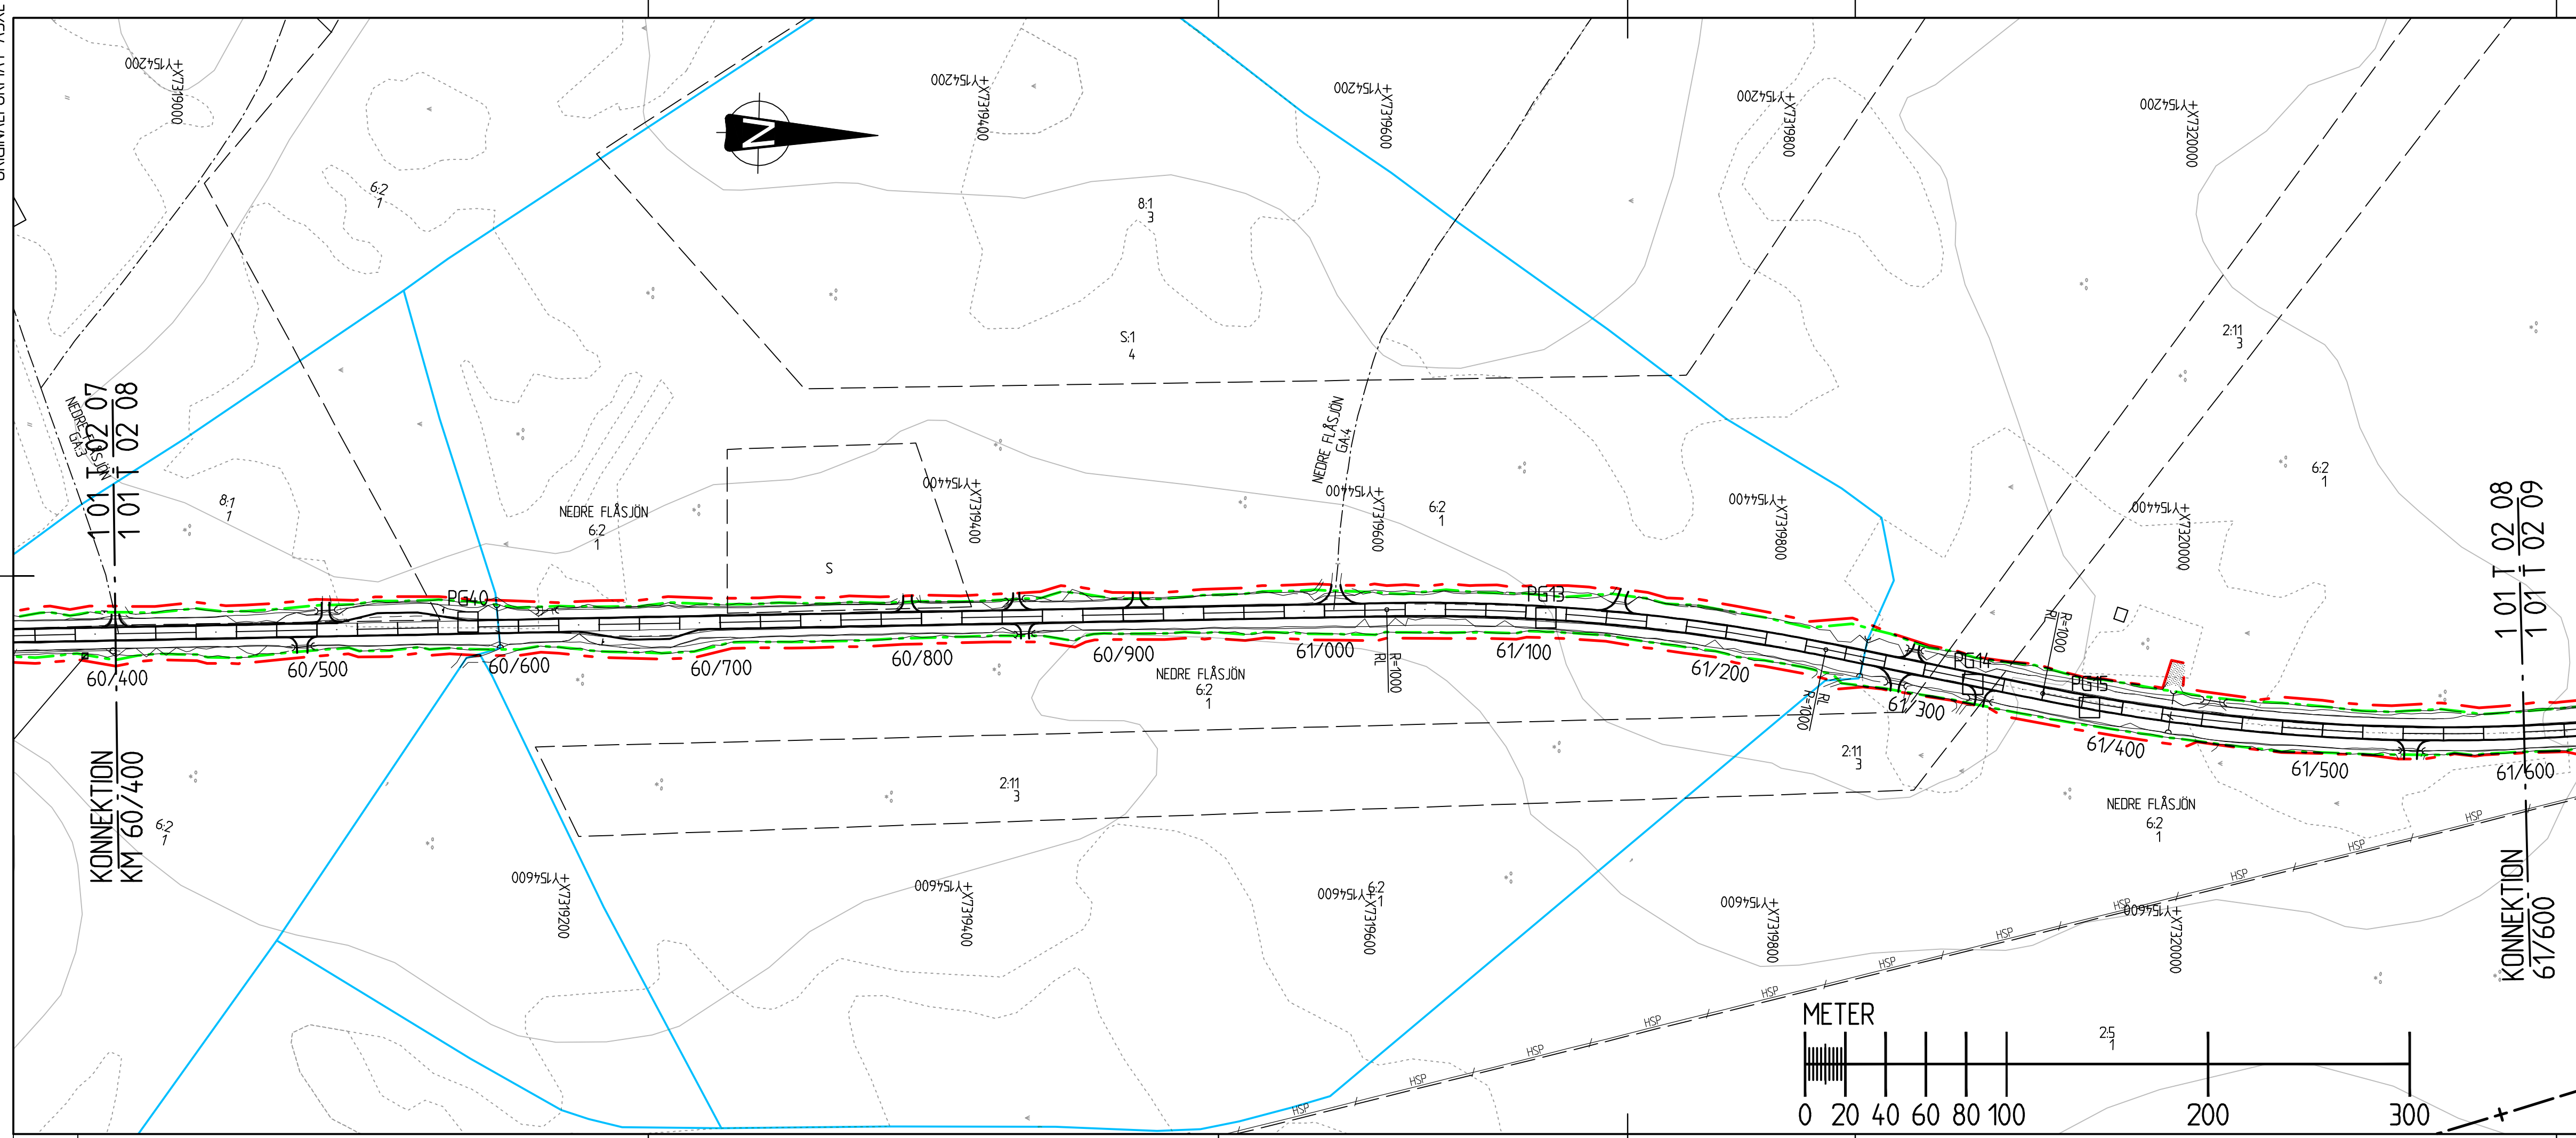

TECKENFÖRKLARING

- VÄGOMRÅDE
- BEFINTLIGT VÄGOMRÅDE
- OMRÅDE SOM AVSER INSKRÄNKT VÄGRÄTT
- OMRÅDE SOM AVSER TILLFÄLLIG NYTTJANDERÄTT
- NY VÄG (VÄGMITT INKL VÄGKANTER)
- TRAKTGRÄNS
- FASTIGHETSGRÄNS
- BEFINTLIG ANSLUTNING SOM UTGÅR
- FASTIGHETS BETECKNING
- INMÄTT VÄGTRUMMA/NY VÄGTRUMMA
- INMÄTT VÄGMÄRKE
- INMÄTT BELYSNINGSSTOLPE, ELSTOLPE/TELESTOLPE, STAG
- INMÄTT ELSKÅP
- INMÄTT NEDSTIGNINGSBRUNN
- GEOTEKNISKA UNDERSÖKNINGSPUNKTER (FÖR GEOTEKNISKA BETECKNINGAR SE SGF:S HEMSIDA: <http://www.sgf.net>)
- JÄRNVÄG
- KRAFTLEDNING
- HUS/BYGGNAD
- VATTENDRAG/BÄCK
- SKOGSMARK, ÖPPEN MARK/ÄNGSMARK, ÅKERMARK

ANM
 KOORDINATSYSTEM SWEREF 99 21 45
 HÖJDSYSTEM RH 2000

REV	ANT	ÄNDRINGEN AVSER	GODK.	DATUM	TRV DATUM	TRV DIARENUMMER

ARBETSPLAN **UTSTÄLLELSEHANDLING**

TRAFIKVERKET

VÄG 356
ÅSKOGEN-DEGERSELET

WSP

WSP Samhällsbyggnad Tel: 010-722 50 00
 Smedjegatan 24
 972 31 LULEÅ

PLANRITNING
 KM 60/400-61/600

UPPDRAGSANSVÄRIG J. LINDBÄCK	UPPDRAGSNUMMER 1012 9128	PLAN	
KONSTR M. NILSSON	GRANSK T. LINDBÄCK	KONSTRUKTIONSNR	FORMAT A3XL
LULEÅ	2014-09-01	SKALA 1:2000	SKALA
OBJEKT NR 880957		RITNINGSNR 1 01 T 02 08	REV

