
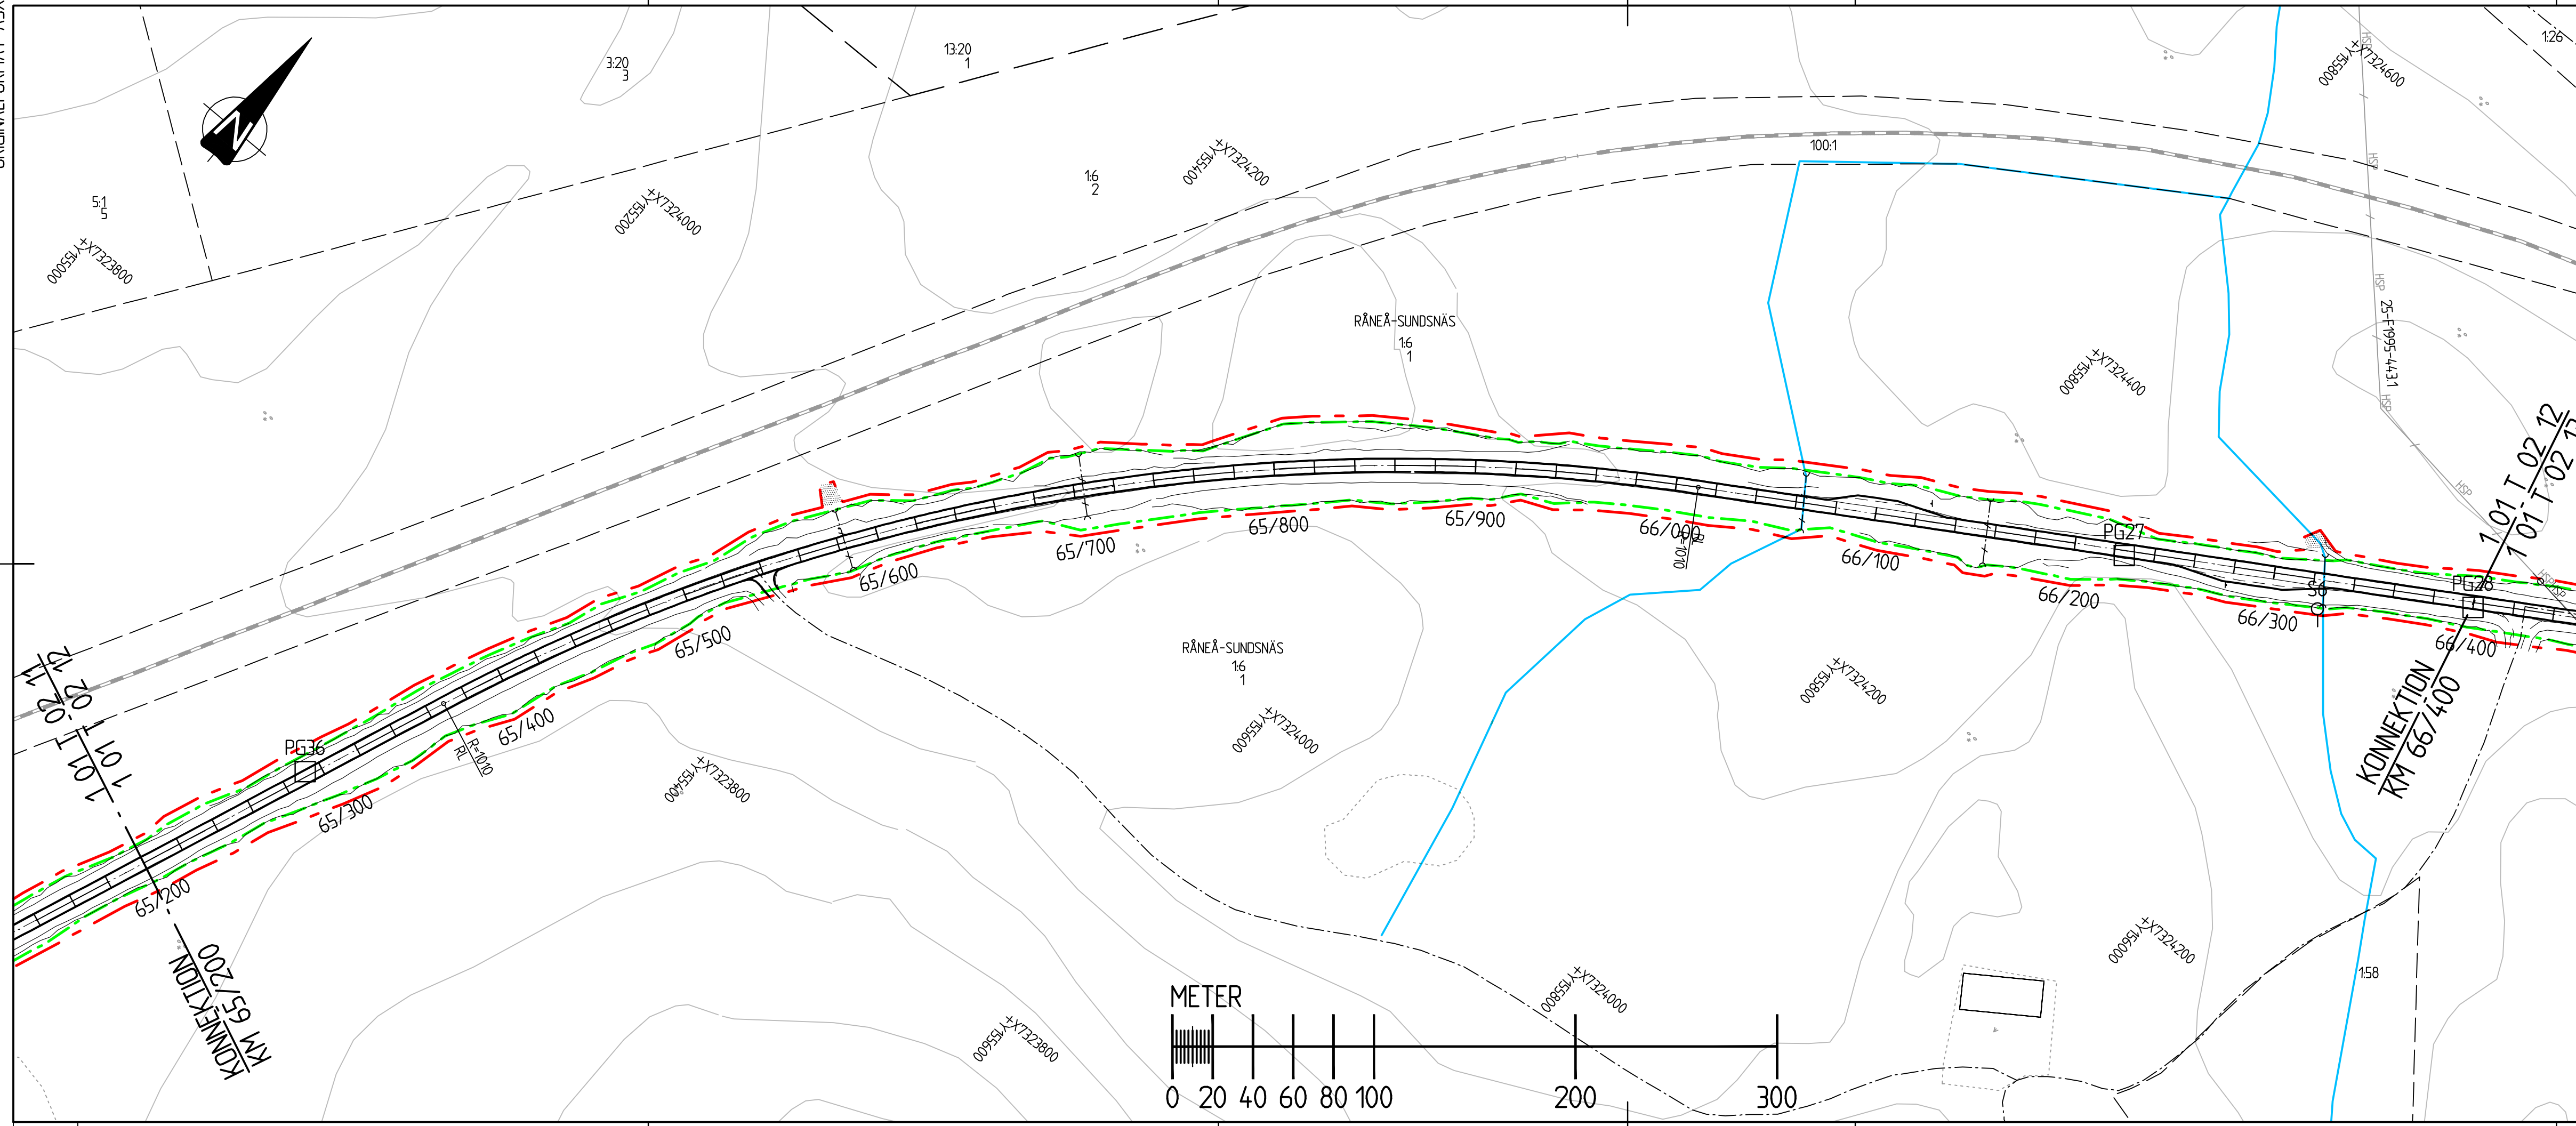


ORIGINALFORMAT A3XL

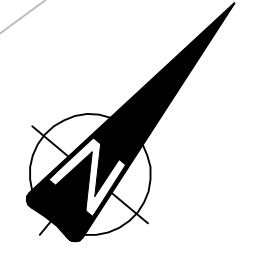

**TECKENFÖRKLARING**

- VÄGOMRÅDE
- BEFINTLIGT VÄGOMRÅDE
- OMRÅDE SOM AVSER INSKRÄNKT VÄGRÄTT
- OMRÅDE SOM AVSER TILLFÄLLIG NYTTJANDERÄTT
- NY VÄG (VÄGMITT INKL VÄGKANTER)
- TRAKTGRÄNS
- FASTIGHETSGRÄNS
- BEFINTLIG ANSLUTNING SOM UTGÅR
- FASTIGHETSBETECKNING
- INMÄTT VÄGTRUMMA/NY VÄGTRUMMA
- INMÄTT VÄGMÄRKE
- INMÄTT BELYSNINGSSTOLPE, ELSTOLPE/TELESTOLPE, STAG
- INMÄTT ELSKÅP
- INMÄTT NEDSTIGNINGSBRUNN
- GEOTEKNISKA UNDERSÖKNINGSPUNKTER (FÖR GEOTEKNISKA BETECKNINGAR SE SGF:S HEMSIDA: <http://www.sgf.net>)
- JÄRNVÄG
- KRAFTLEDNING
- HUS/BYGGNAD
- VATTENDRAG/BÄCK
- SKOGSMARK, ÖPPEN MARK/ÄNGSMARK, ÅKERMARK

**ANM**  
 KOORDINATSYSTEM SWEREF 99 21 45  
 HÖJDSYSTEM RH 2000

REV	ANT	ÄNDRINGEN AVSER	GODK.	DATUM	TRV DATUM	TRV DIARENUMMER

**ARBETSPLAN**      **UTSTÄLLELSEHANDLING**

**TRAFIKVERKET**

**VÄG 356**  
**ÅSKOGEN-DEGERSELET**

**WSP**

WSP Samhällsbyggnad Tel: 010-722 50 00  
 Smedjegatan 24  
 972 31 LULEÅ

PLANRITNING  
 KM 65/200-66/400

UPPDRAGSANSVÄRIG <b>J. LINDBÄCK</b>	UPPDRAGSNUMMER <b>1012 9128</b>	KONSTRUKTIONSR	FORMAT <b>A3XL</b>	SKALA <b>1:2000</b>
KONSTR <b>M. NILSSON</b>	GRANSK <b>T. LINDBÄCK</b>			
LULEÅ	2014-09-01	OBJEKT NR <b>880957</b>	RITNINGSR <b>1 01 T 02 12</b>	REV